




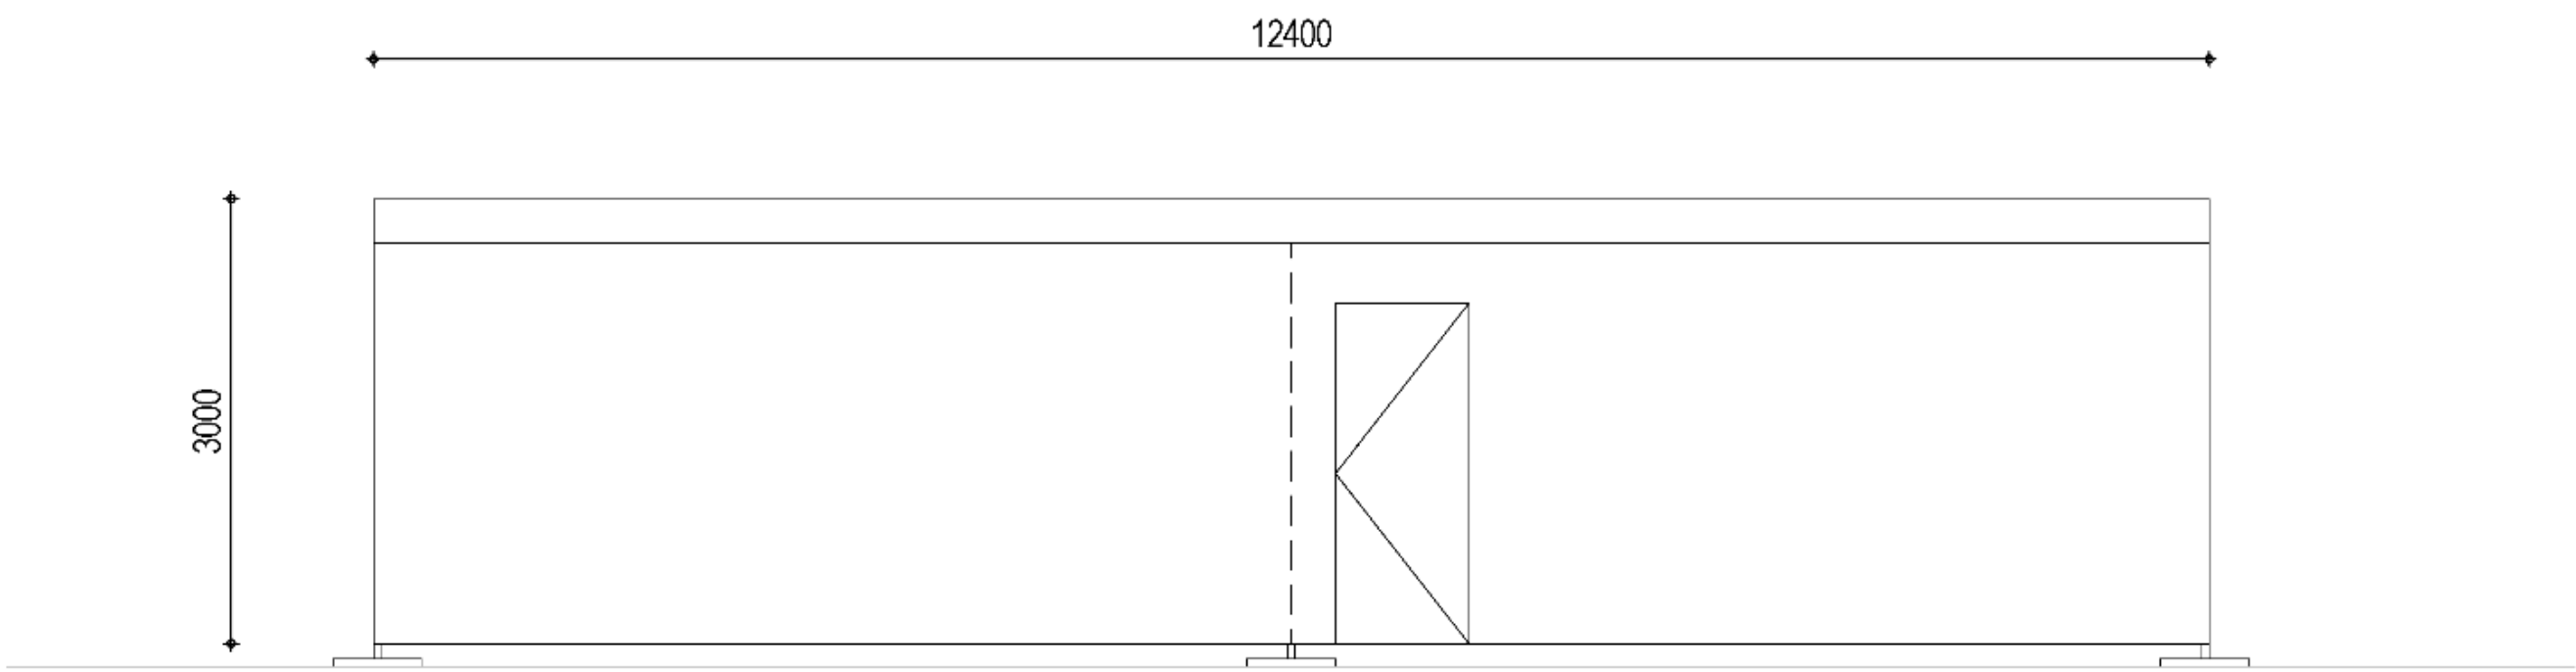


Aanzicht Oost

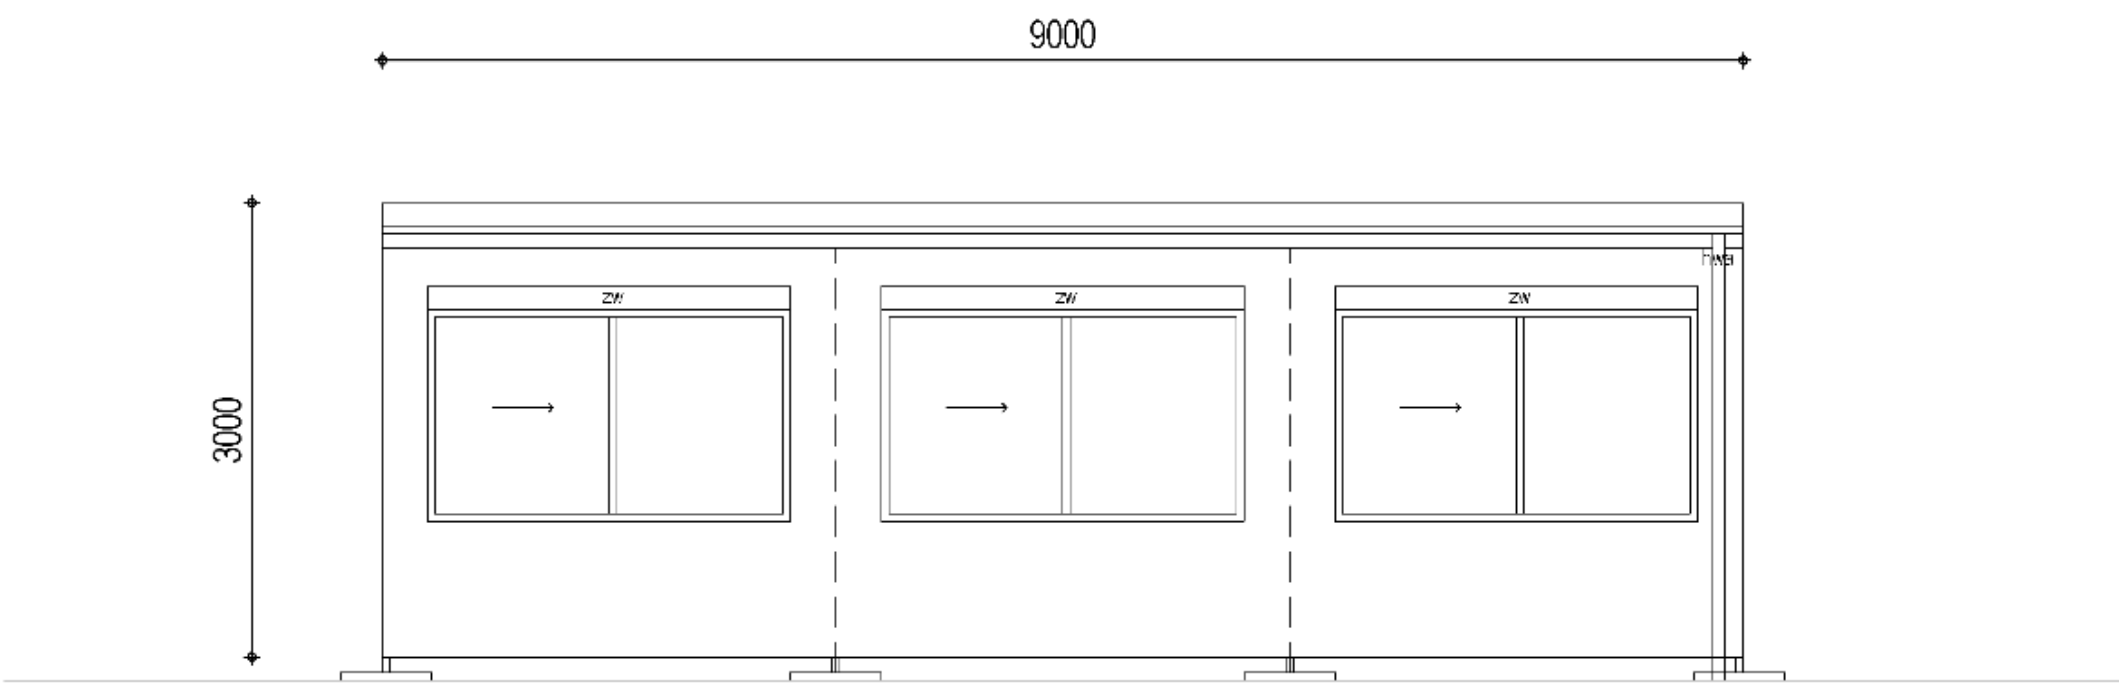


Aanzicht Noord

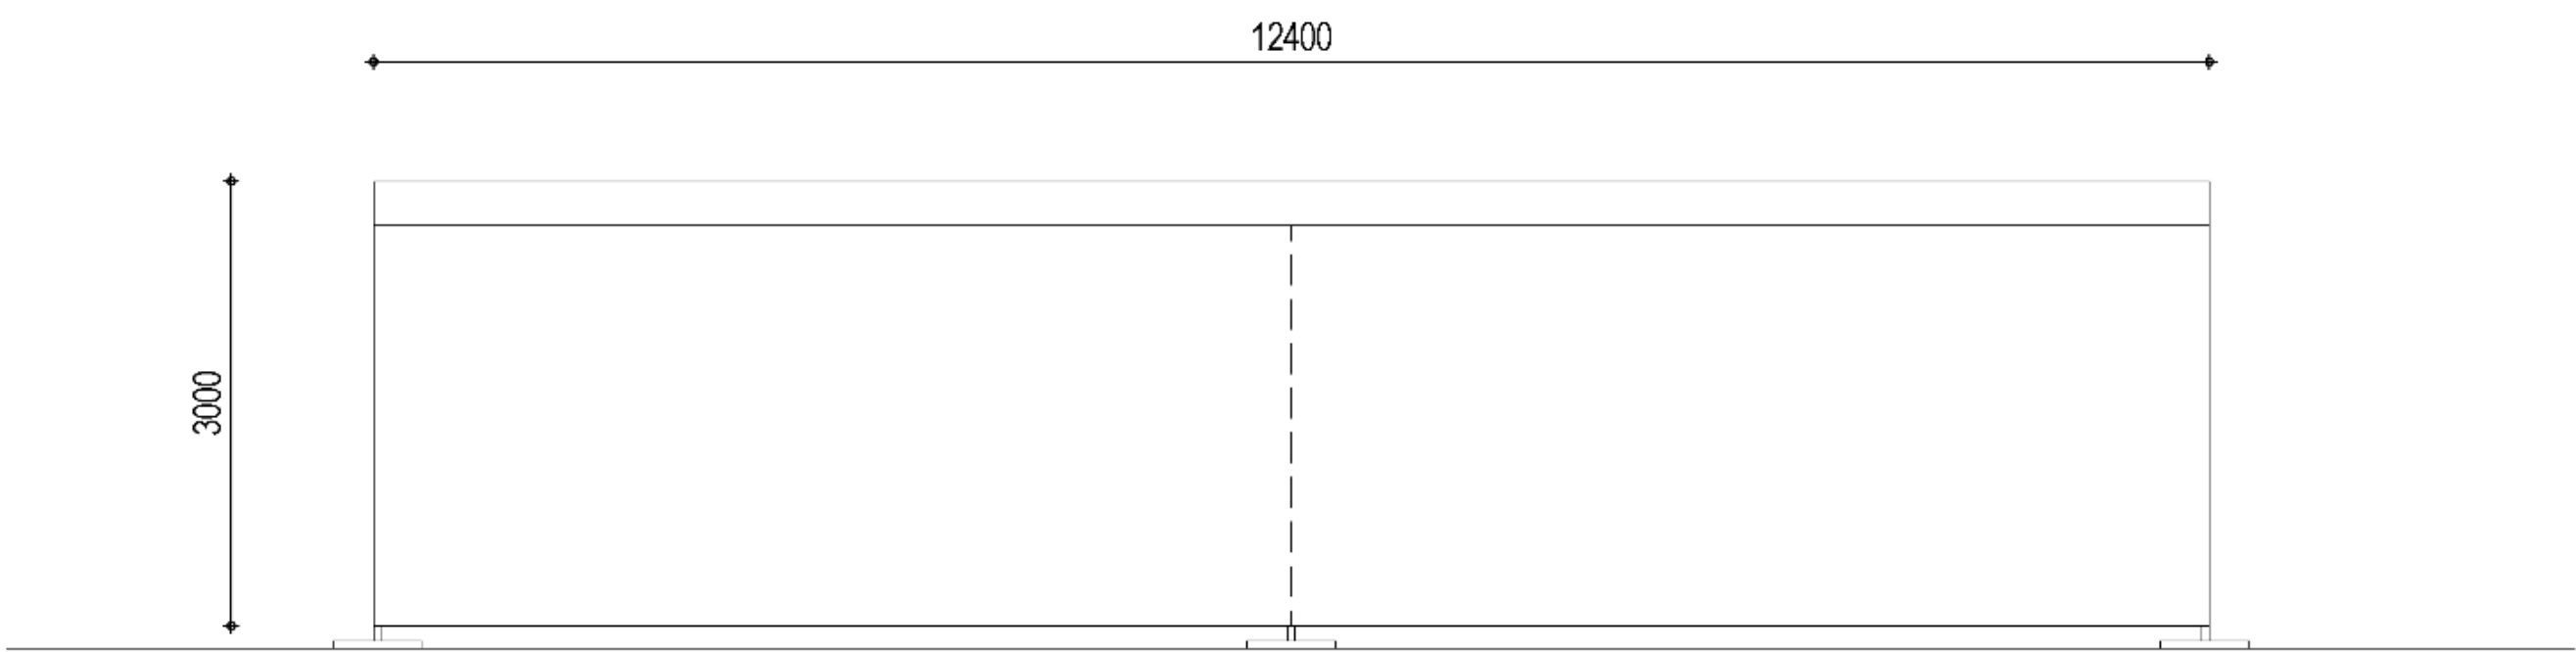

Aanzicht West

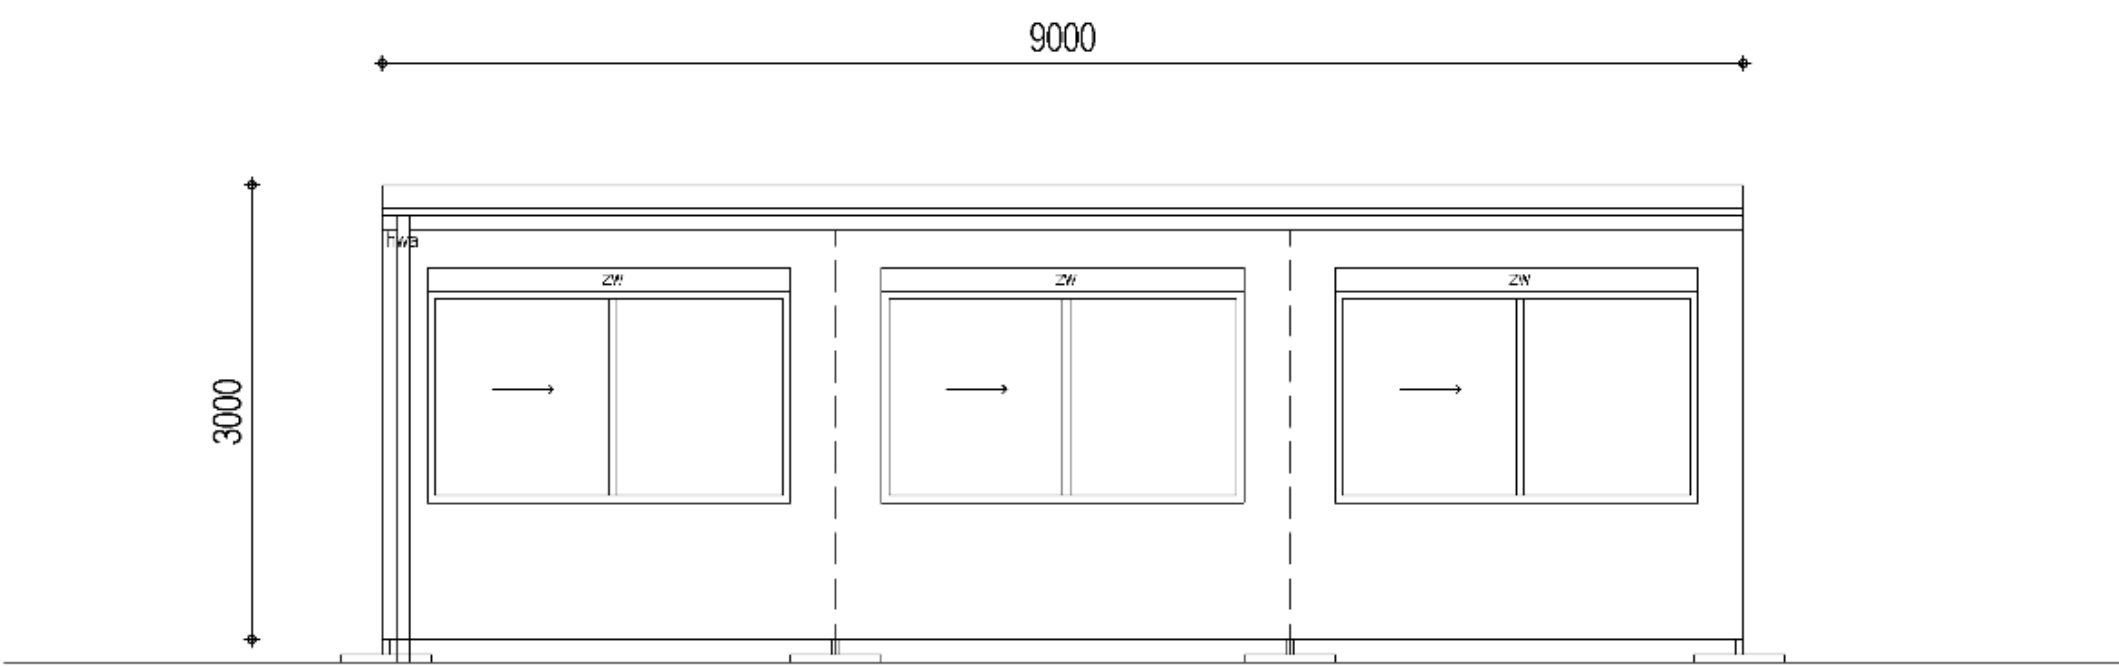

Aanzicht Zuid

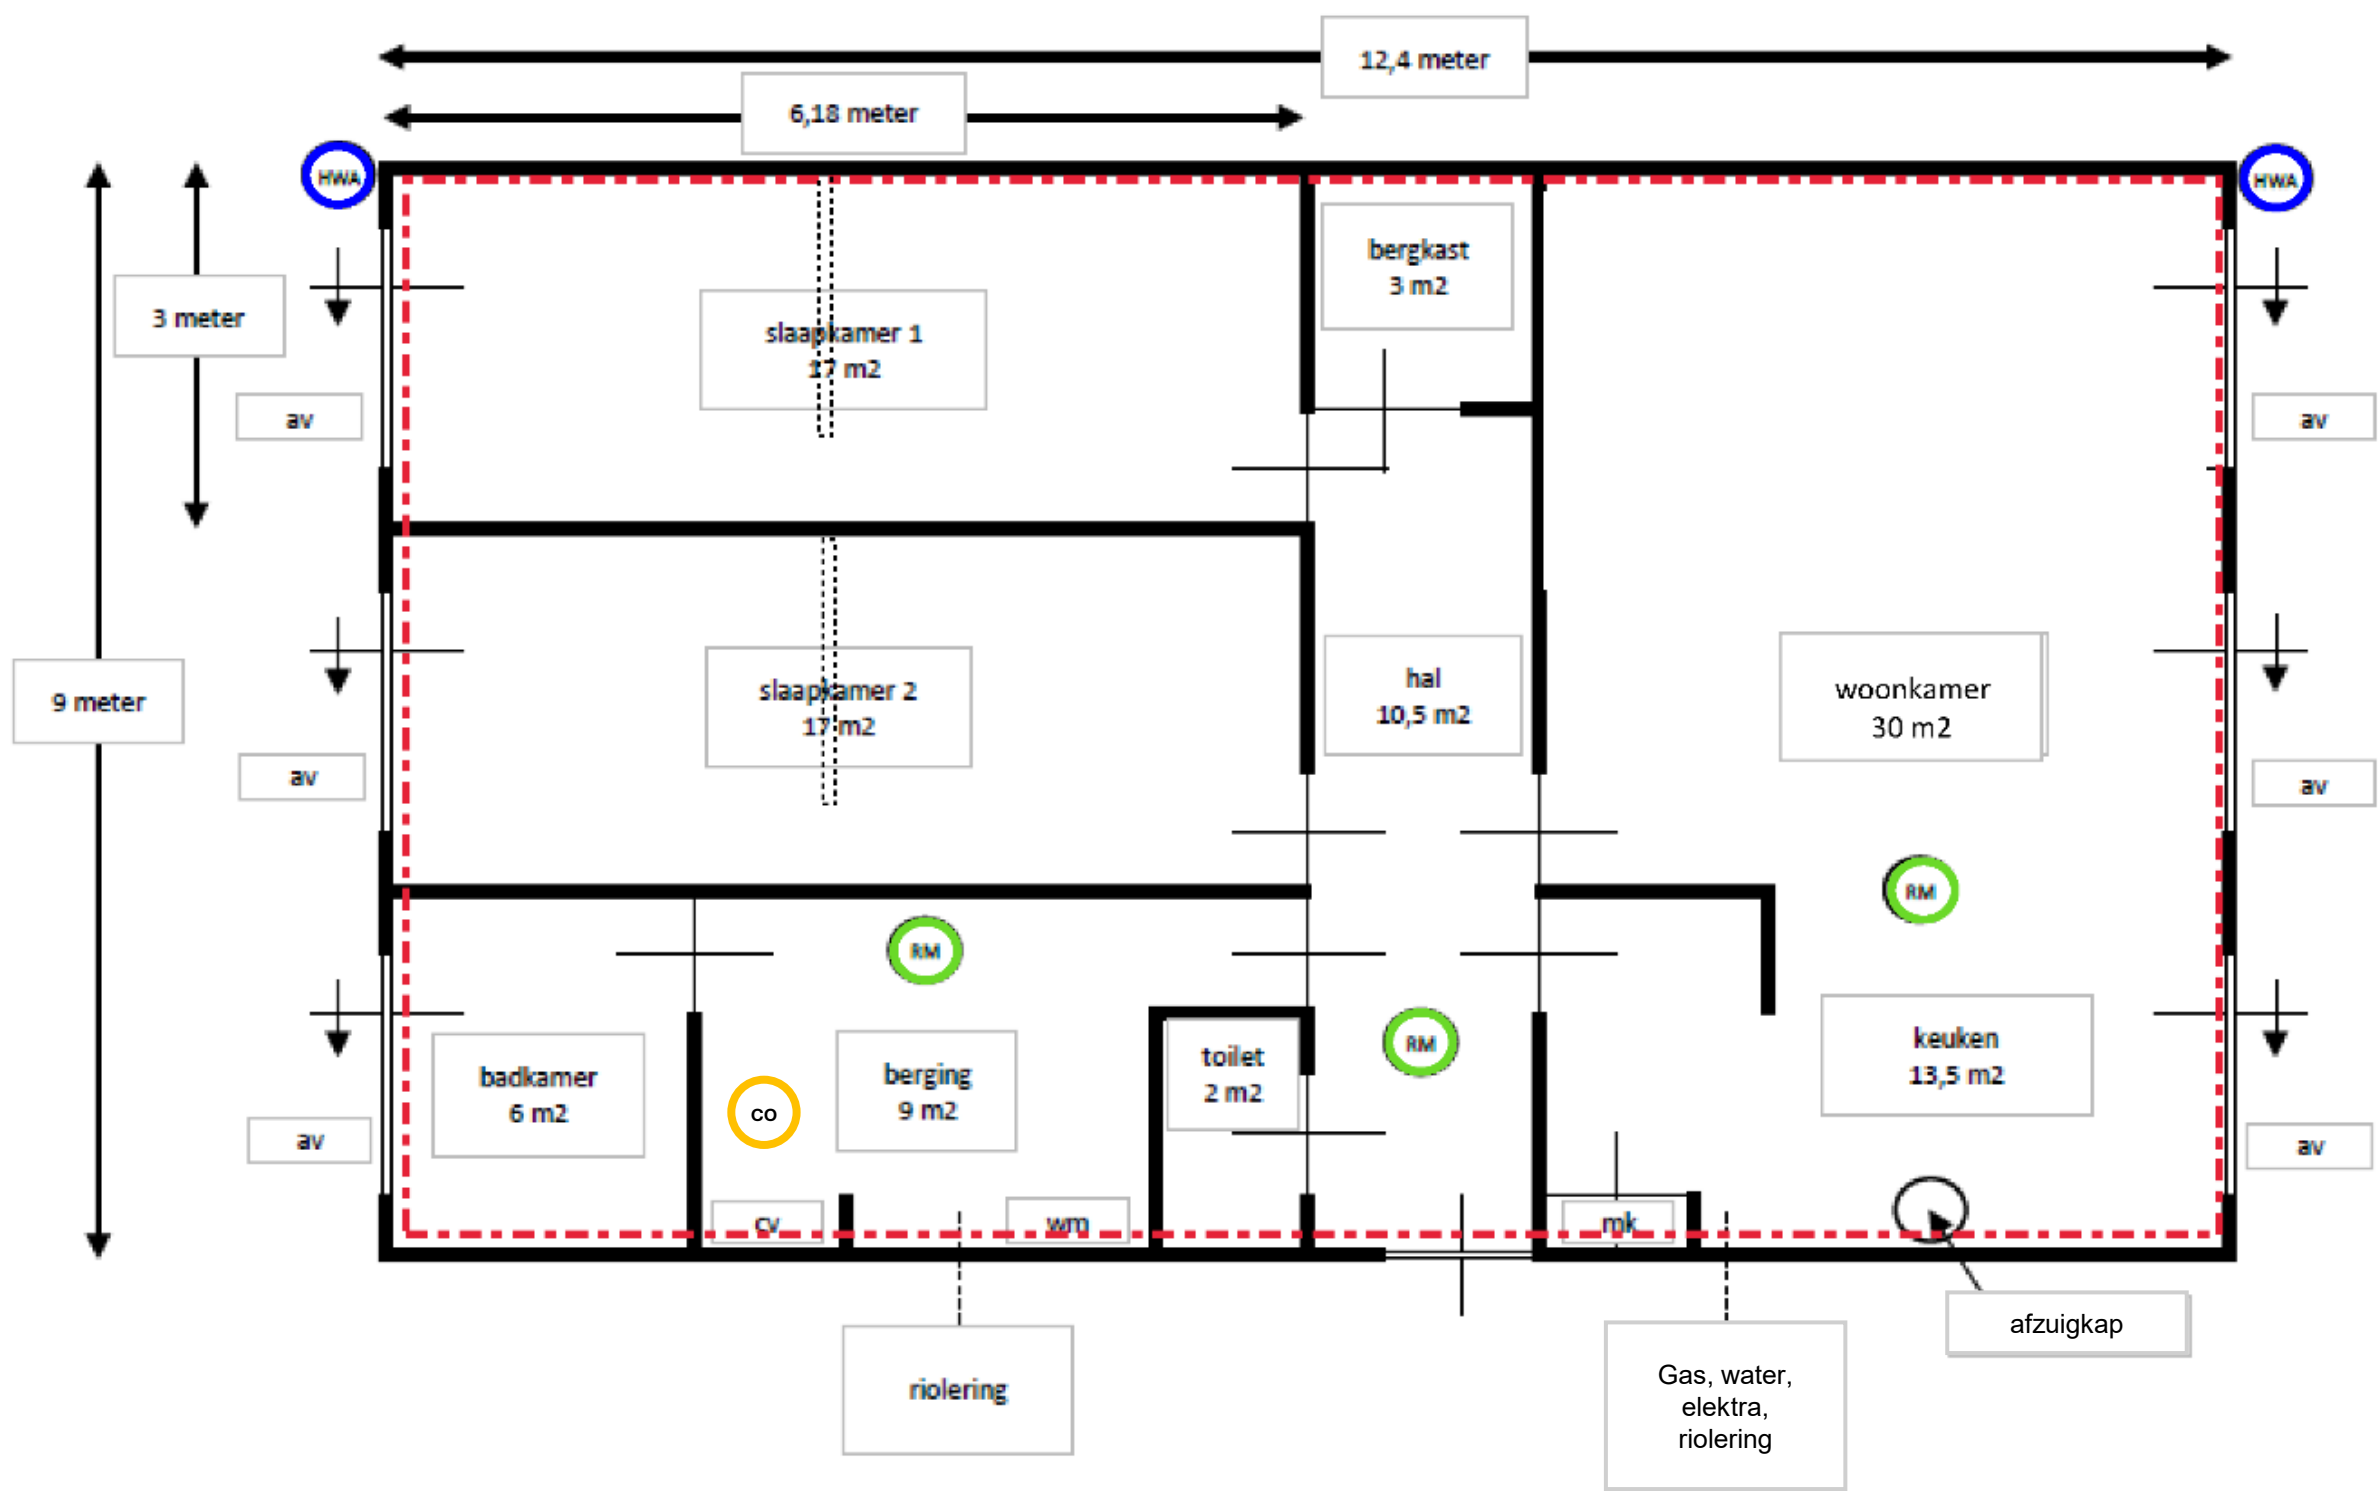

Plattegrond

6 stuks geïsoleerde units 6,20 x 3,00 meter (buitenwerks) geschakeld
Gebruiksoppervlakte 108 m²
Kleur: wit
Aluminium schuiframen met ingebouwde natuurlijke ventilatieroosters
Dubbel glas
Verwarming: CV – Nefit Ecoline HRC3DH
Fundering op fundatietegels en vloertegels

-  hemelwaterafvoer
-  rookmelders
-  koolmonoxidemelder
-  30 min. WBDO

Tijdelijke woonunit gedurende bouw eigen woning

Tekening: plattegrond & gevelaanzichten
Bouwadres: Berktsedijk ong. (kavel 5) – Liessel (toekomstig Heulbos 10, Deurne)

getekend: DJ datum: 22-04-2025 gewijzigd: formaat: A1 594x841mm schaal: 1:50