

Renvooi BBL

Bij dit project is sprake van verbouw bestaand bouwwerk. Dit betekent dat, conform Hoofdstuk 5 BBL, betrekking hebbende artikel nrs. 5.1 t/m. 5.24a van toepassing zijn.

Verblijfsgebied en verblijfsruimte (bestaande bouw)

Artikel 5.17 BBL

- een verblijfsgebied en verblijfsruimte hebben boven de vloer een hoogte van ten minste 2,1m

LET OP: schematische weergave ventilatiestroom. Exacte positie

en aantal ventilatoren en kanalen i.o.m. leverancierinstallateur

Daglicht (bestaande bouw)

- Een verblijfsruimte heeft een volgens NEN2057 bepaalde equivalente daglichtoppervlakte die niet kleiner is dan 0,5m²


Luchtovervoer (bestaande bouw) conform artikel 5.15 BBL

- Een verblijfsgebied en een verblijfsruimte hebben een voorziening voor luchtovervoer met een volgens NEN1087 bepaalde capaciteit van ten minste 0,5 dm³/s per m² vloeroppervlakte van een verblijfsgebied en 0,7 dm³/s per m² vloeroppervlakte van een verblijfsruimte met een minimum van 7 dm³/s


- Een toiletruimte, badruimte en keuken hebben een voorziening voor luchtovervoer met een volgens NEN1087 bepaalde capaciteit van ten minste 7 dm³/s per toilet, 14 dm³/s per badruimte en 21 dm³/s per keuken.

Rookmelders


Een woonfunctie heeft een bestelde ruimte waardoor een vluchtroute voert tussen de uitgang van een verblijfsruimte en de uitgang van de woonfunctie en of meer rookmelders die voldoen aan en zijn geplaatst volgens de primaire inrichtingsvoorschriften, bedoeld in NEN 2555 conform NEN2555

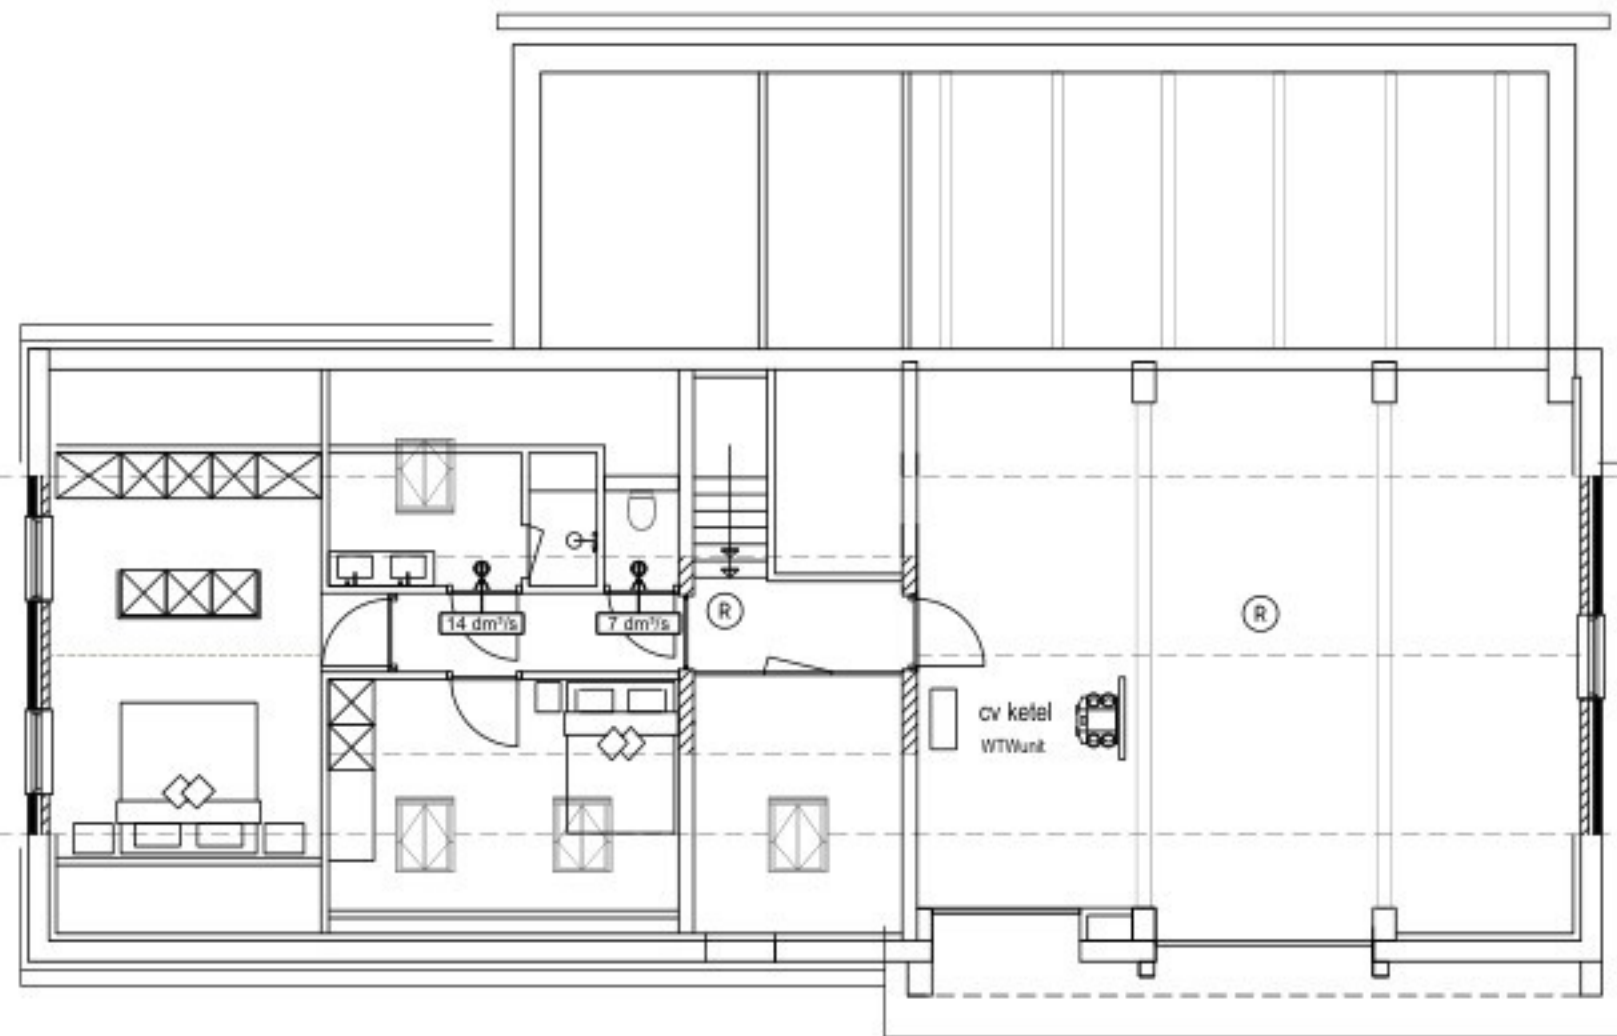

VERDIEPING nieuw.

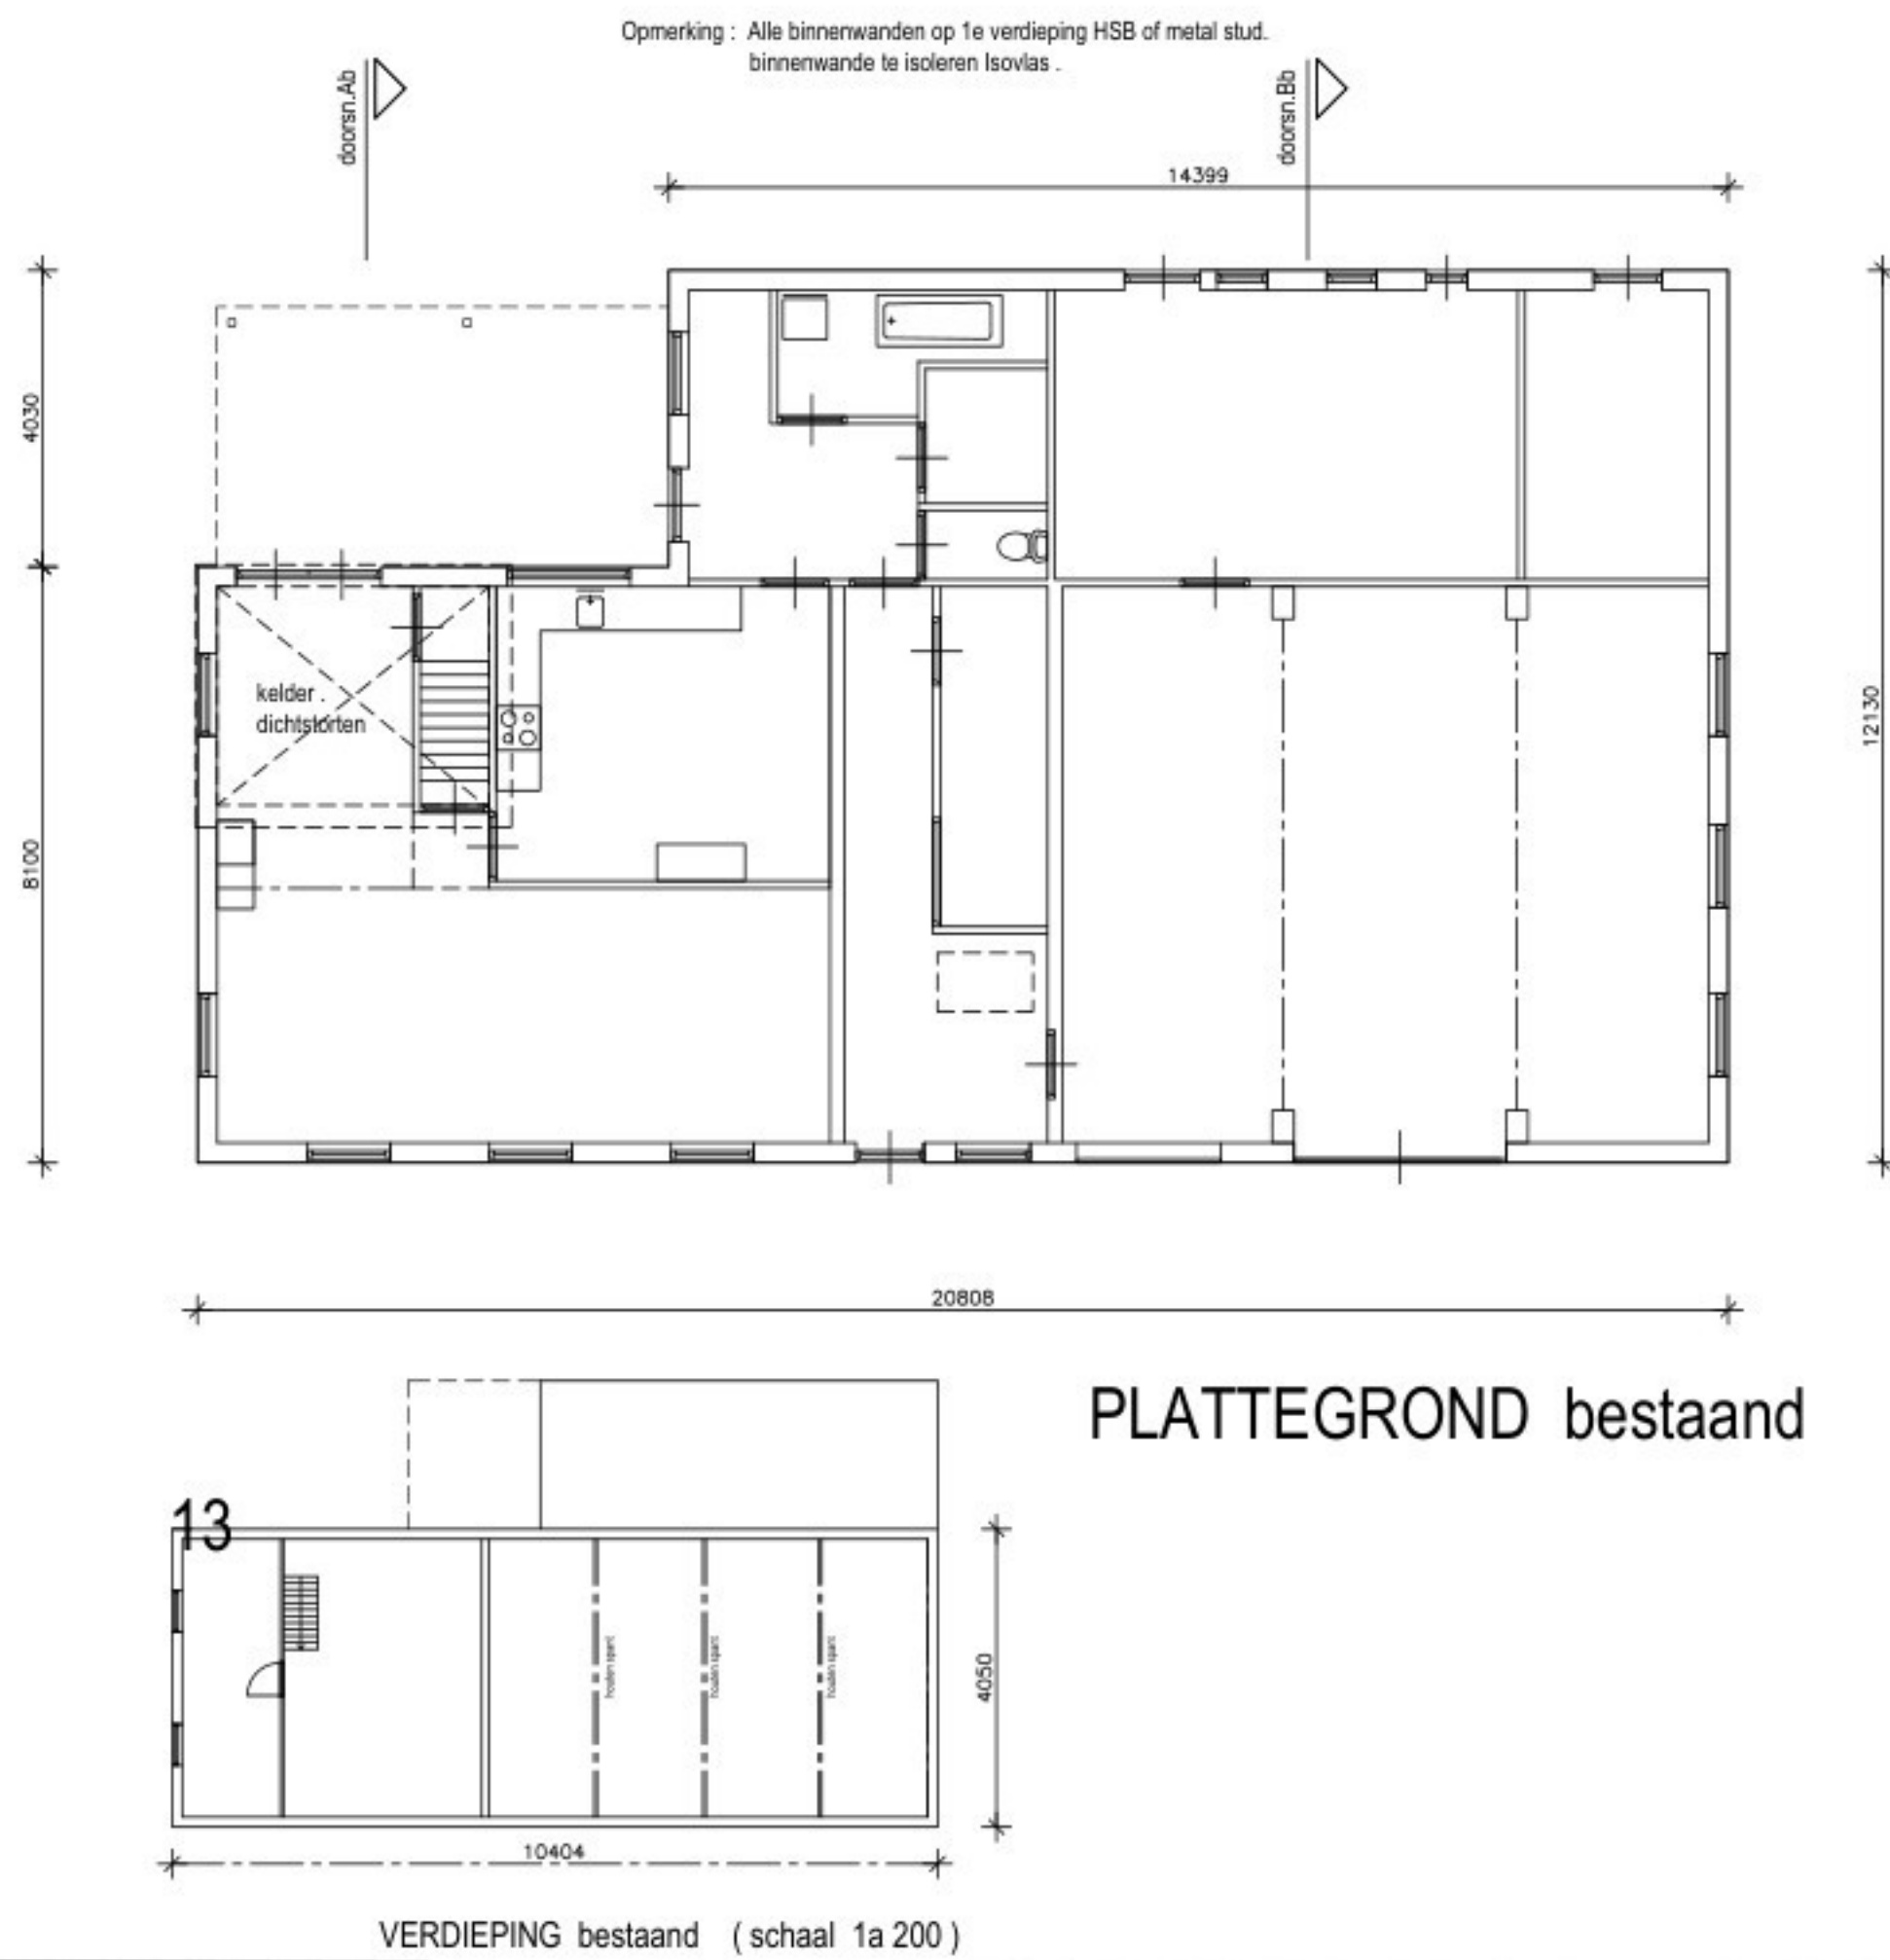

PLATTEGROND bestaand

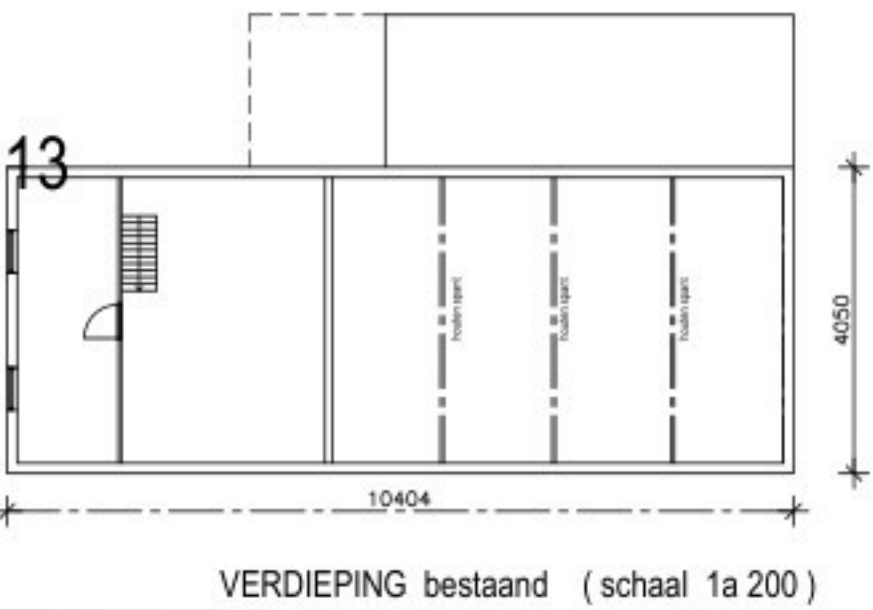

ALGEMENE OPMERKINGEN:

- Alle nieuwe ramen en deuren voorzien van isolerende beglazing HR++ U=1,1W/m²K.
- De glasdikte moet voldoen aan de NPR 2038.
- De bovenkant van de onderdorpels van de buitendeuren maximaal 20mm boven de afgewerkte vloer of het aansluitende terrein.
- alle nieuwe binnenwanden 15mm van afgewerkte vloer vrijhouden
- De meterkast moet voldoen aan NEN 2768.
- De elektriciteitsinstallatie moet voldoen aan NEN 1010
- bestaande gasinstallatie aanpassen aan nieuwe situatie
- De waterinstallatie moet voldoen aan NEN 1056 algemene voorschriften drinkwaterinstallatie.
- De stalen balken in de vloer 30 minuten brandwerend bekleden.
- Bestaande cv verwarmingsinstallatie aanpassen
- Alle draaiende delen van de buitenkozijnen volgens NEN 5096 betreffende de eis van 3 minuten inbraakwerend.
- Hang- en sluitwerk aanbrengen volgens SKG-R.
- Geïsoleerde gevels en muren dienen te worden toegepast.
- Wandtegels in toilet en douche plafondhoogte.
- Weren van ratten en muizen: geen gevelopeningen >10mm
- afvoer afzuigkap volgens keukentekening leverancier

Let Op: alle nieuwe kozijnen in het werk innemen.

VR: ventilatorooster Duo ZR 17 (16,8dm³/s/m²)

Alle nieuwe ramen-deuren en kozijnen met draairichtingen volgens nader te overleggen tekening leverancier


Renvooi:

Het gehele leidingverloop ventilatiesysteem volgens nadere tekeningen installateur.


- afvoer mech ventilatie afzuigkap volgens tekening keukentekening leverancier.
- mech afvoer ventilatie keukens > 25dm³/s
- mech afvoer ventilatie wc 7dm³/s
- mech ventilatie badkamer 14dm³/s
- mech ventilatie bijkeuken 14dm³/s

VENTILATIE:

- De betreffende ruimten te beluchten en ontsluiten volgens de NEN 1047, NEN 1037 en NPR 1038.
- Alle binnenwanden 20mm van de vloer vrijhouden i.v.m. beluchting ruimten.
- Ventilatiekanalen volgens opgave installateur.

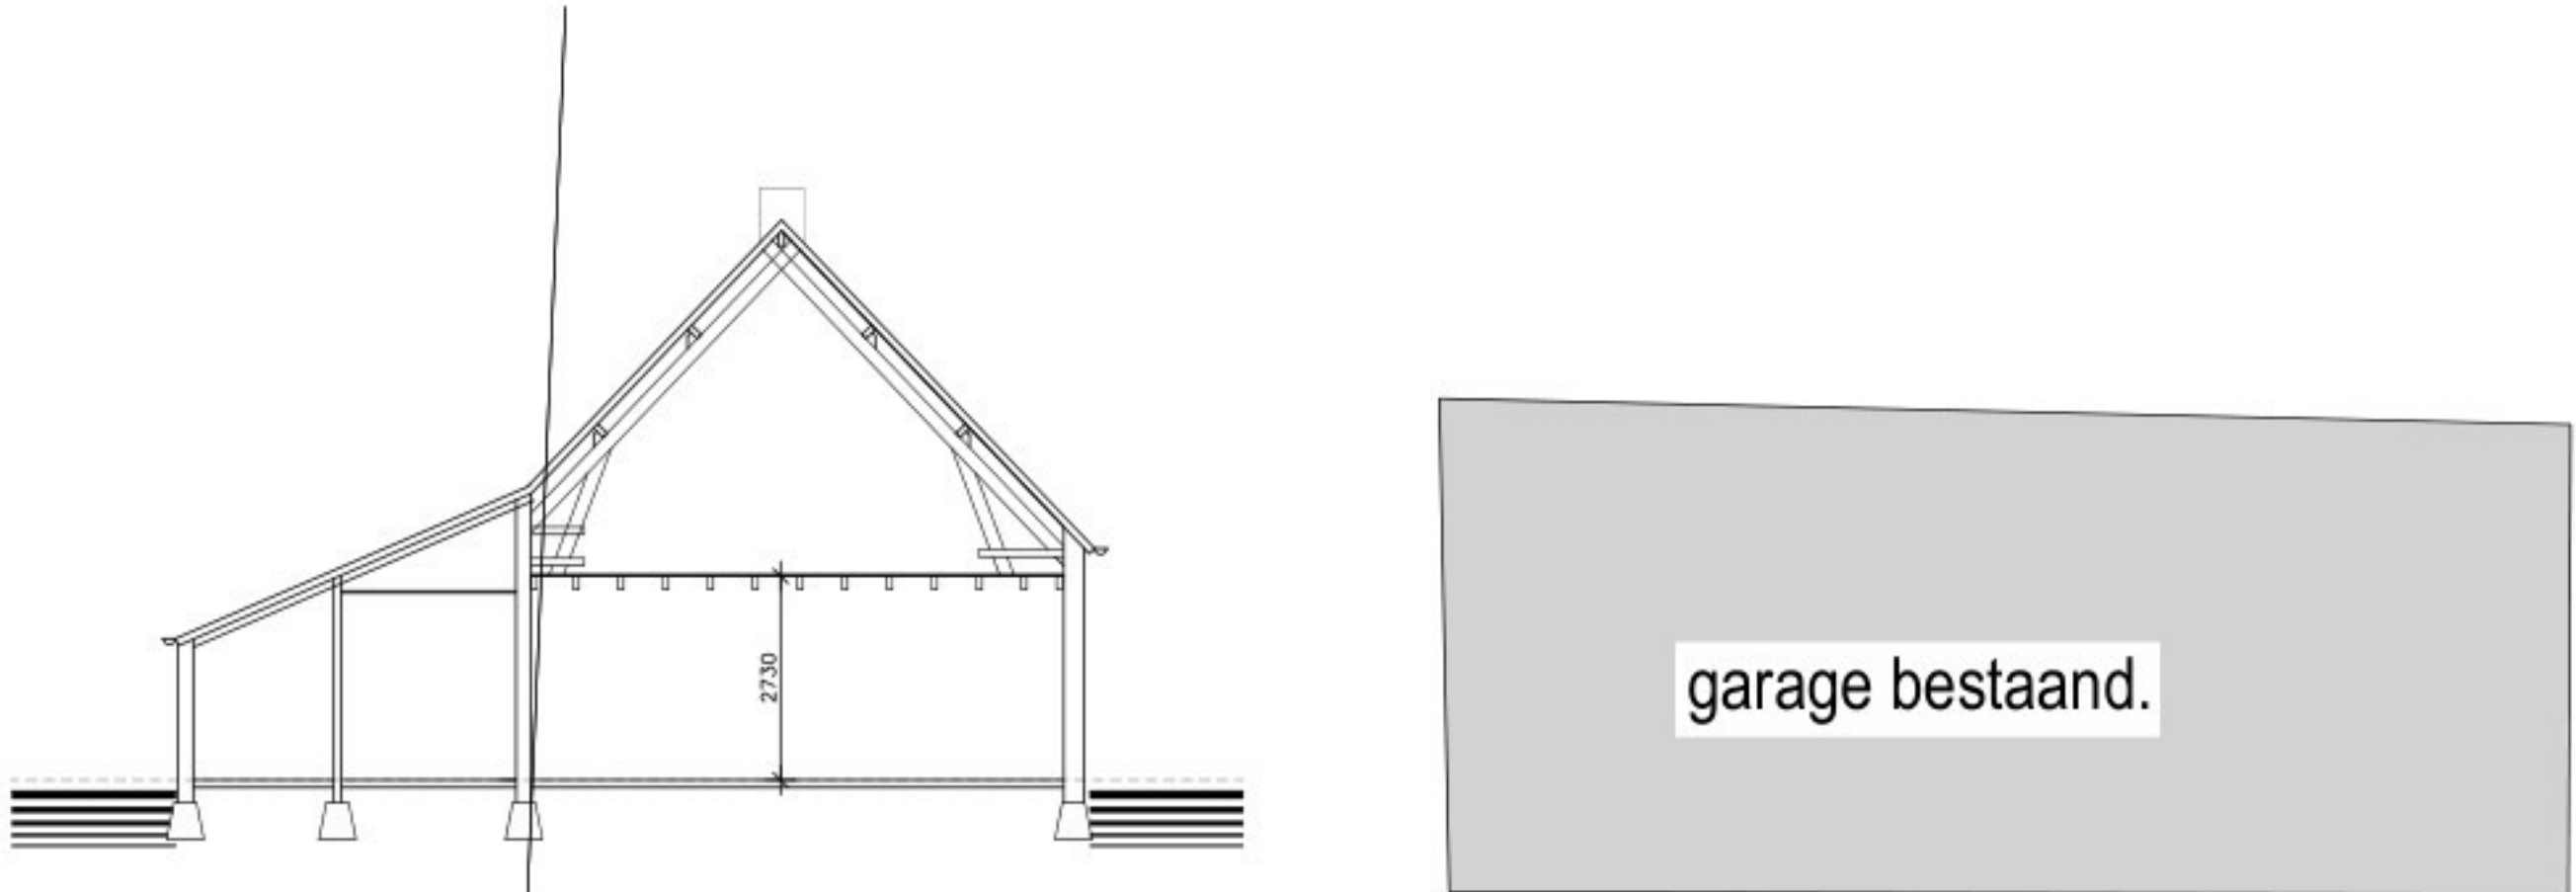


DOORSNEDE Bb BESTAAND

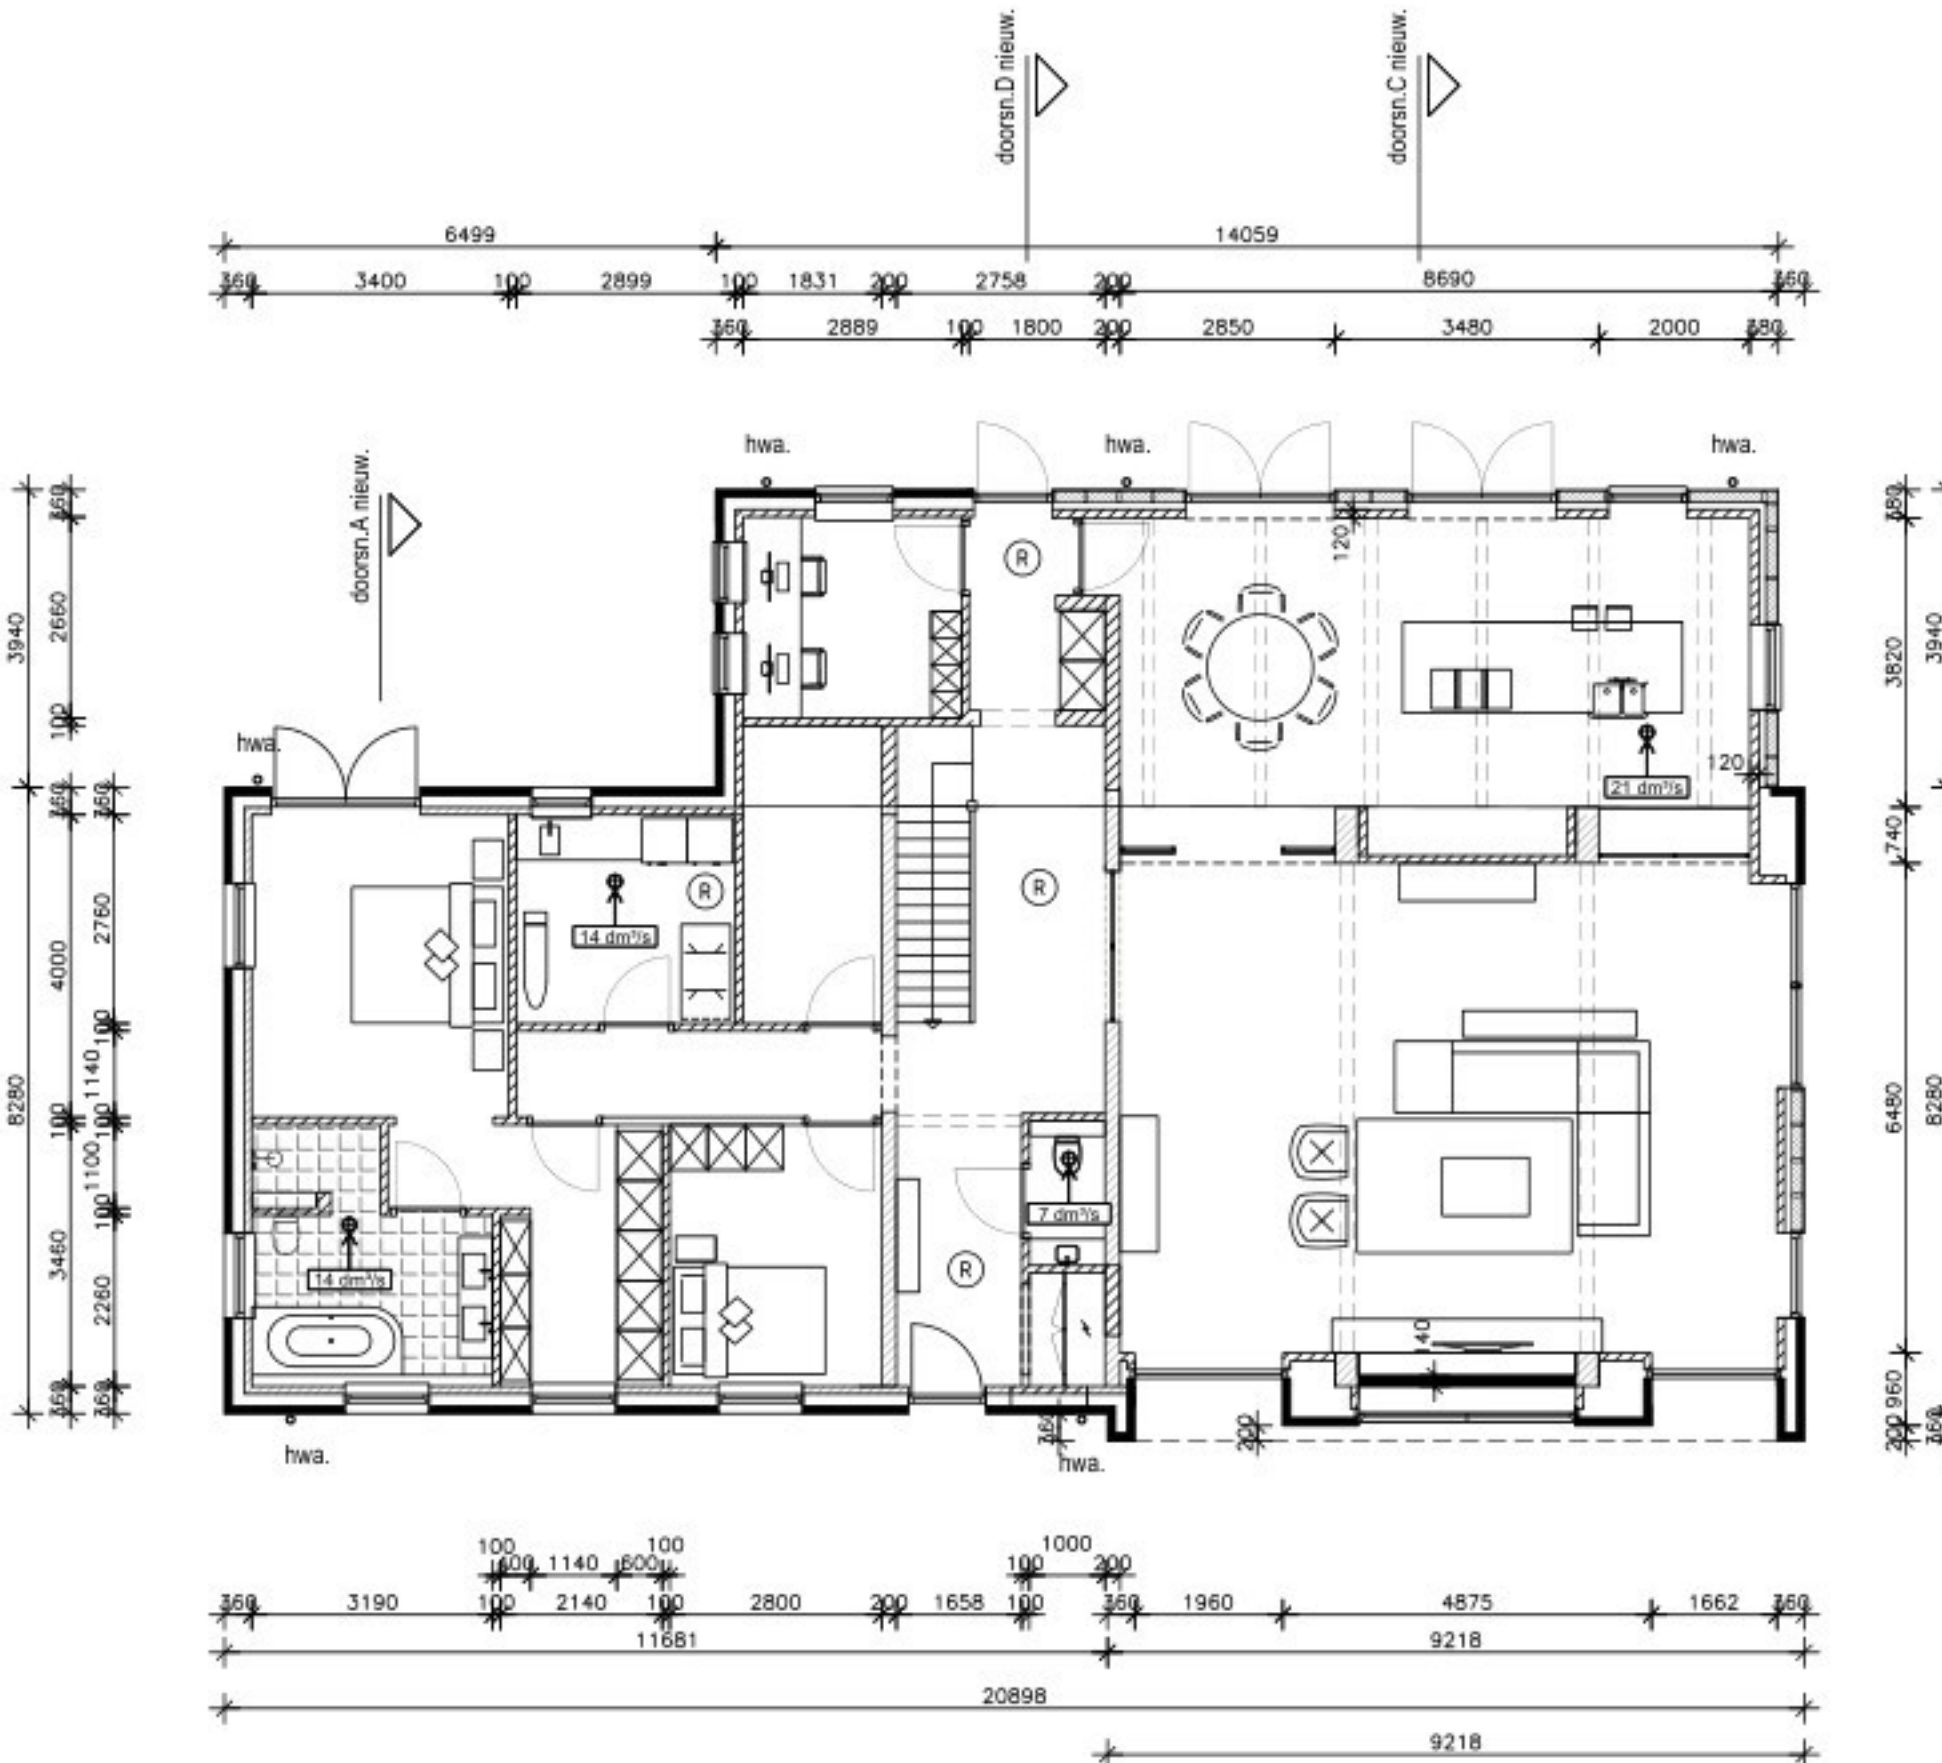


PLATTEGROND nieuw.

Alle maatvoering in het werk begaan / controleren. Maatvoering op tekening is 'indicatief'

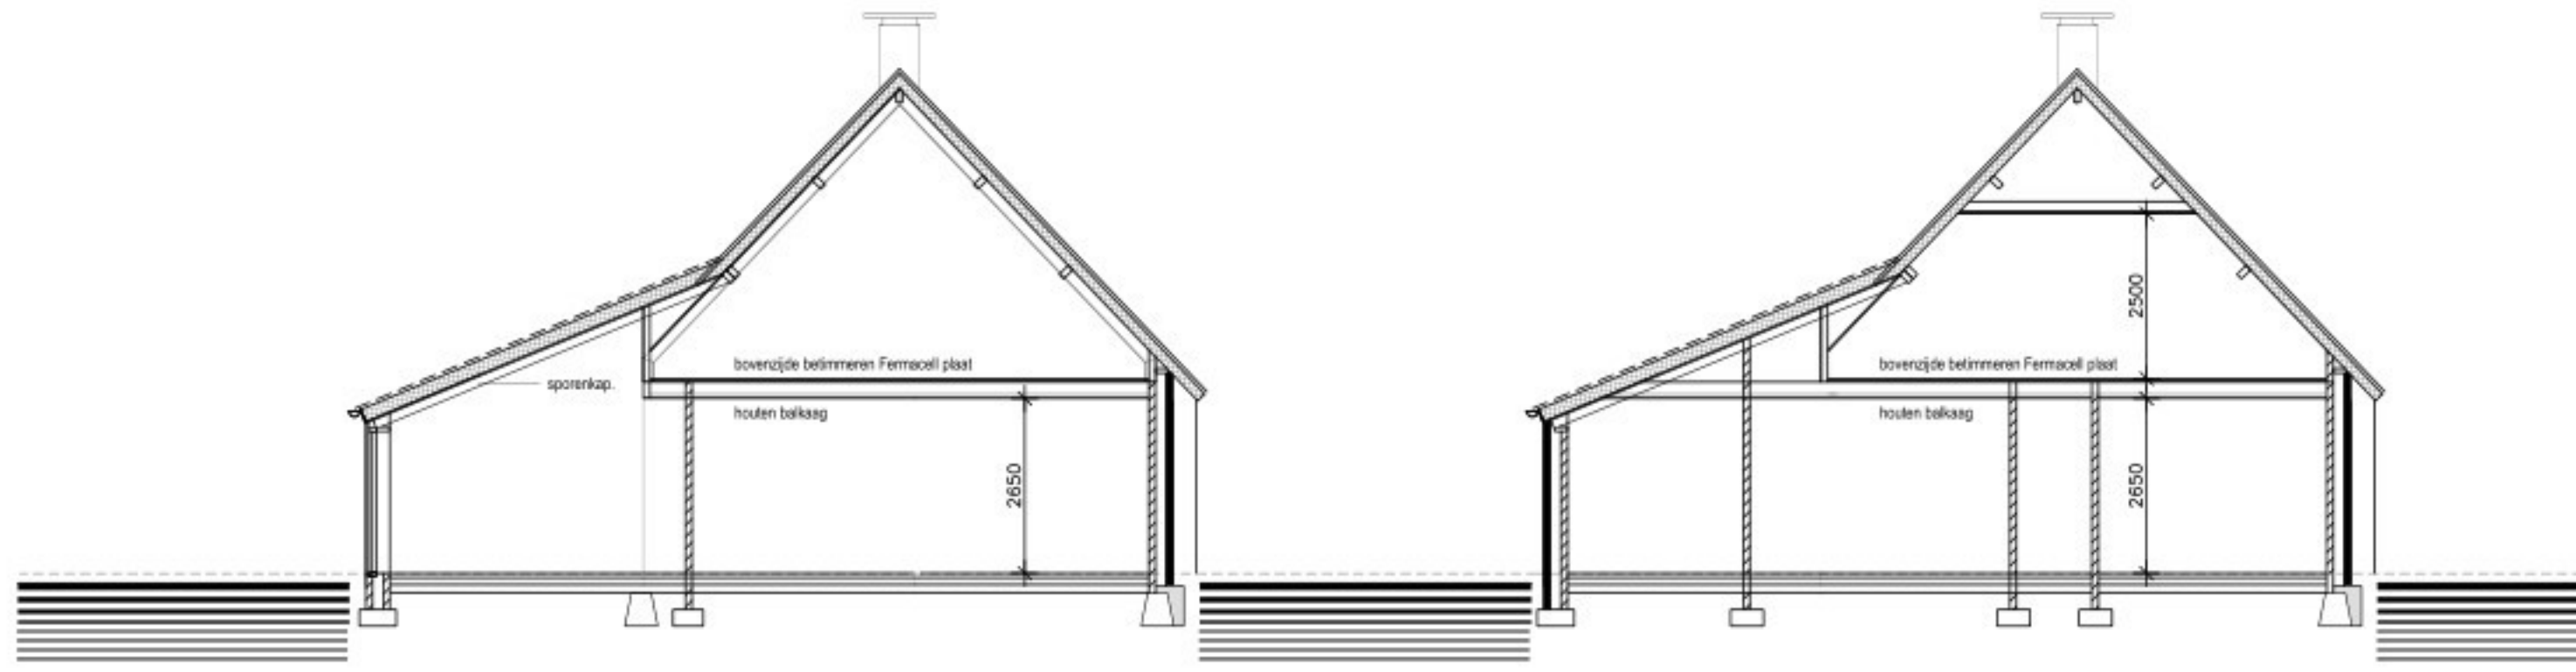

DOORSNEDE C nieuw

DOORSNEDE D nieuw

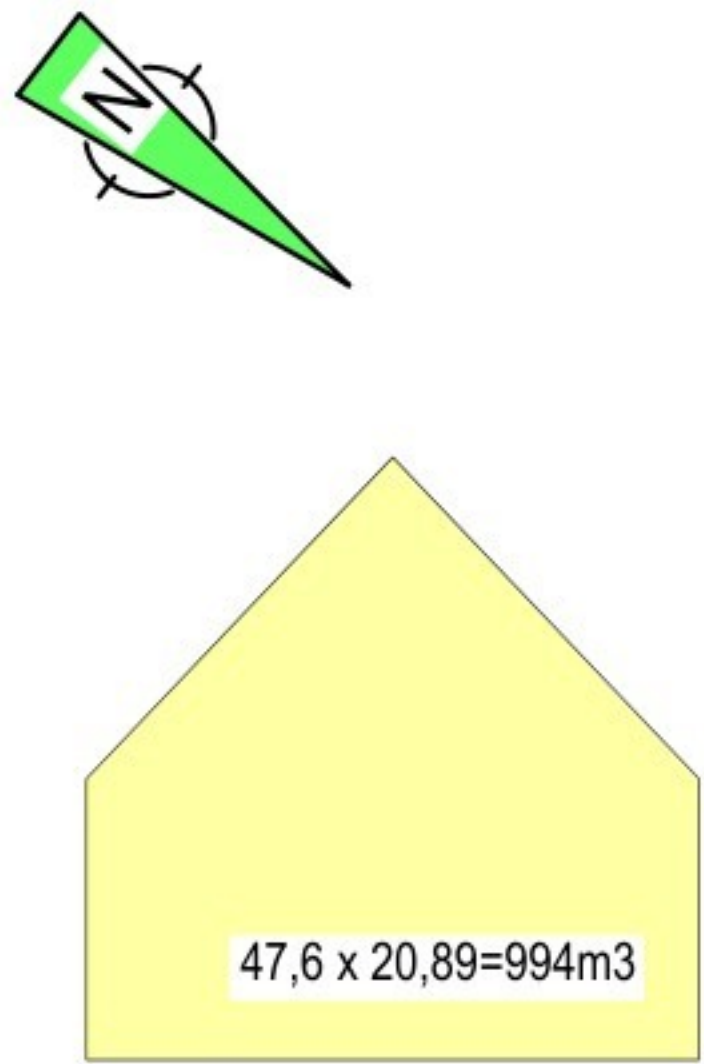

SITUATIE GEMEENTE DEURNE.

Schaal 1 : 1000

Sectie:

Nummer: