


OMGEVINGSVERGUNNING FASE-1
VOLUME & PROGRAMMA
SARPHATISTRAAT 720
NOVEMBER 2023

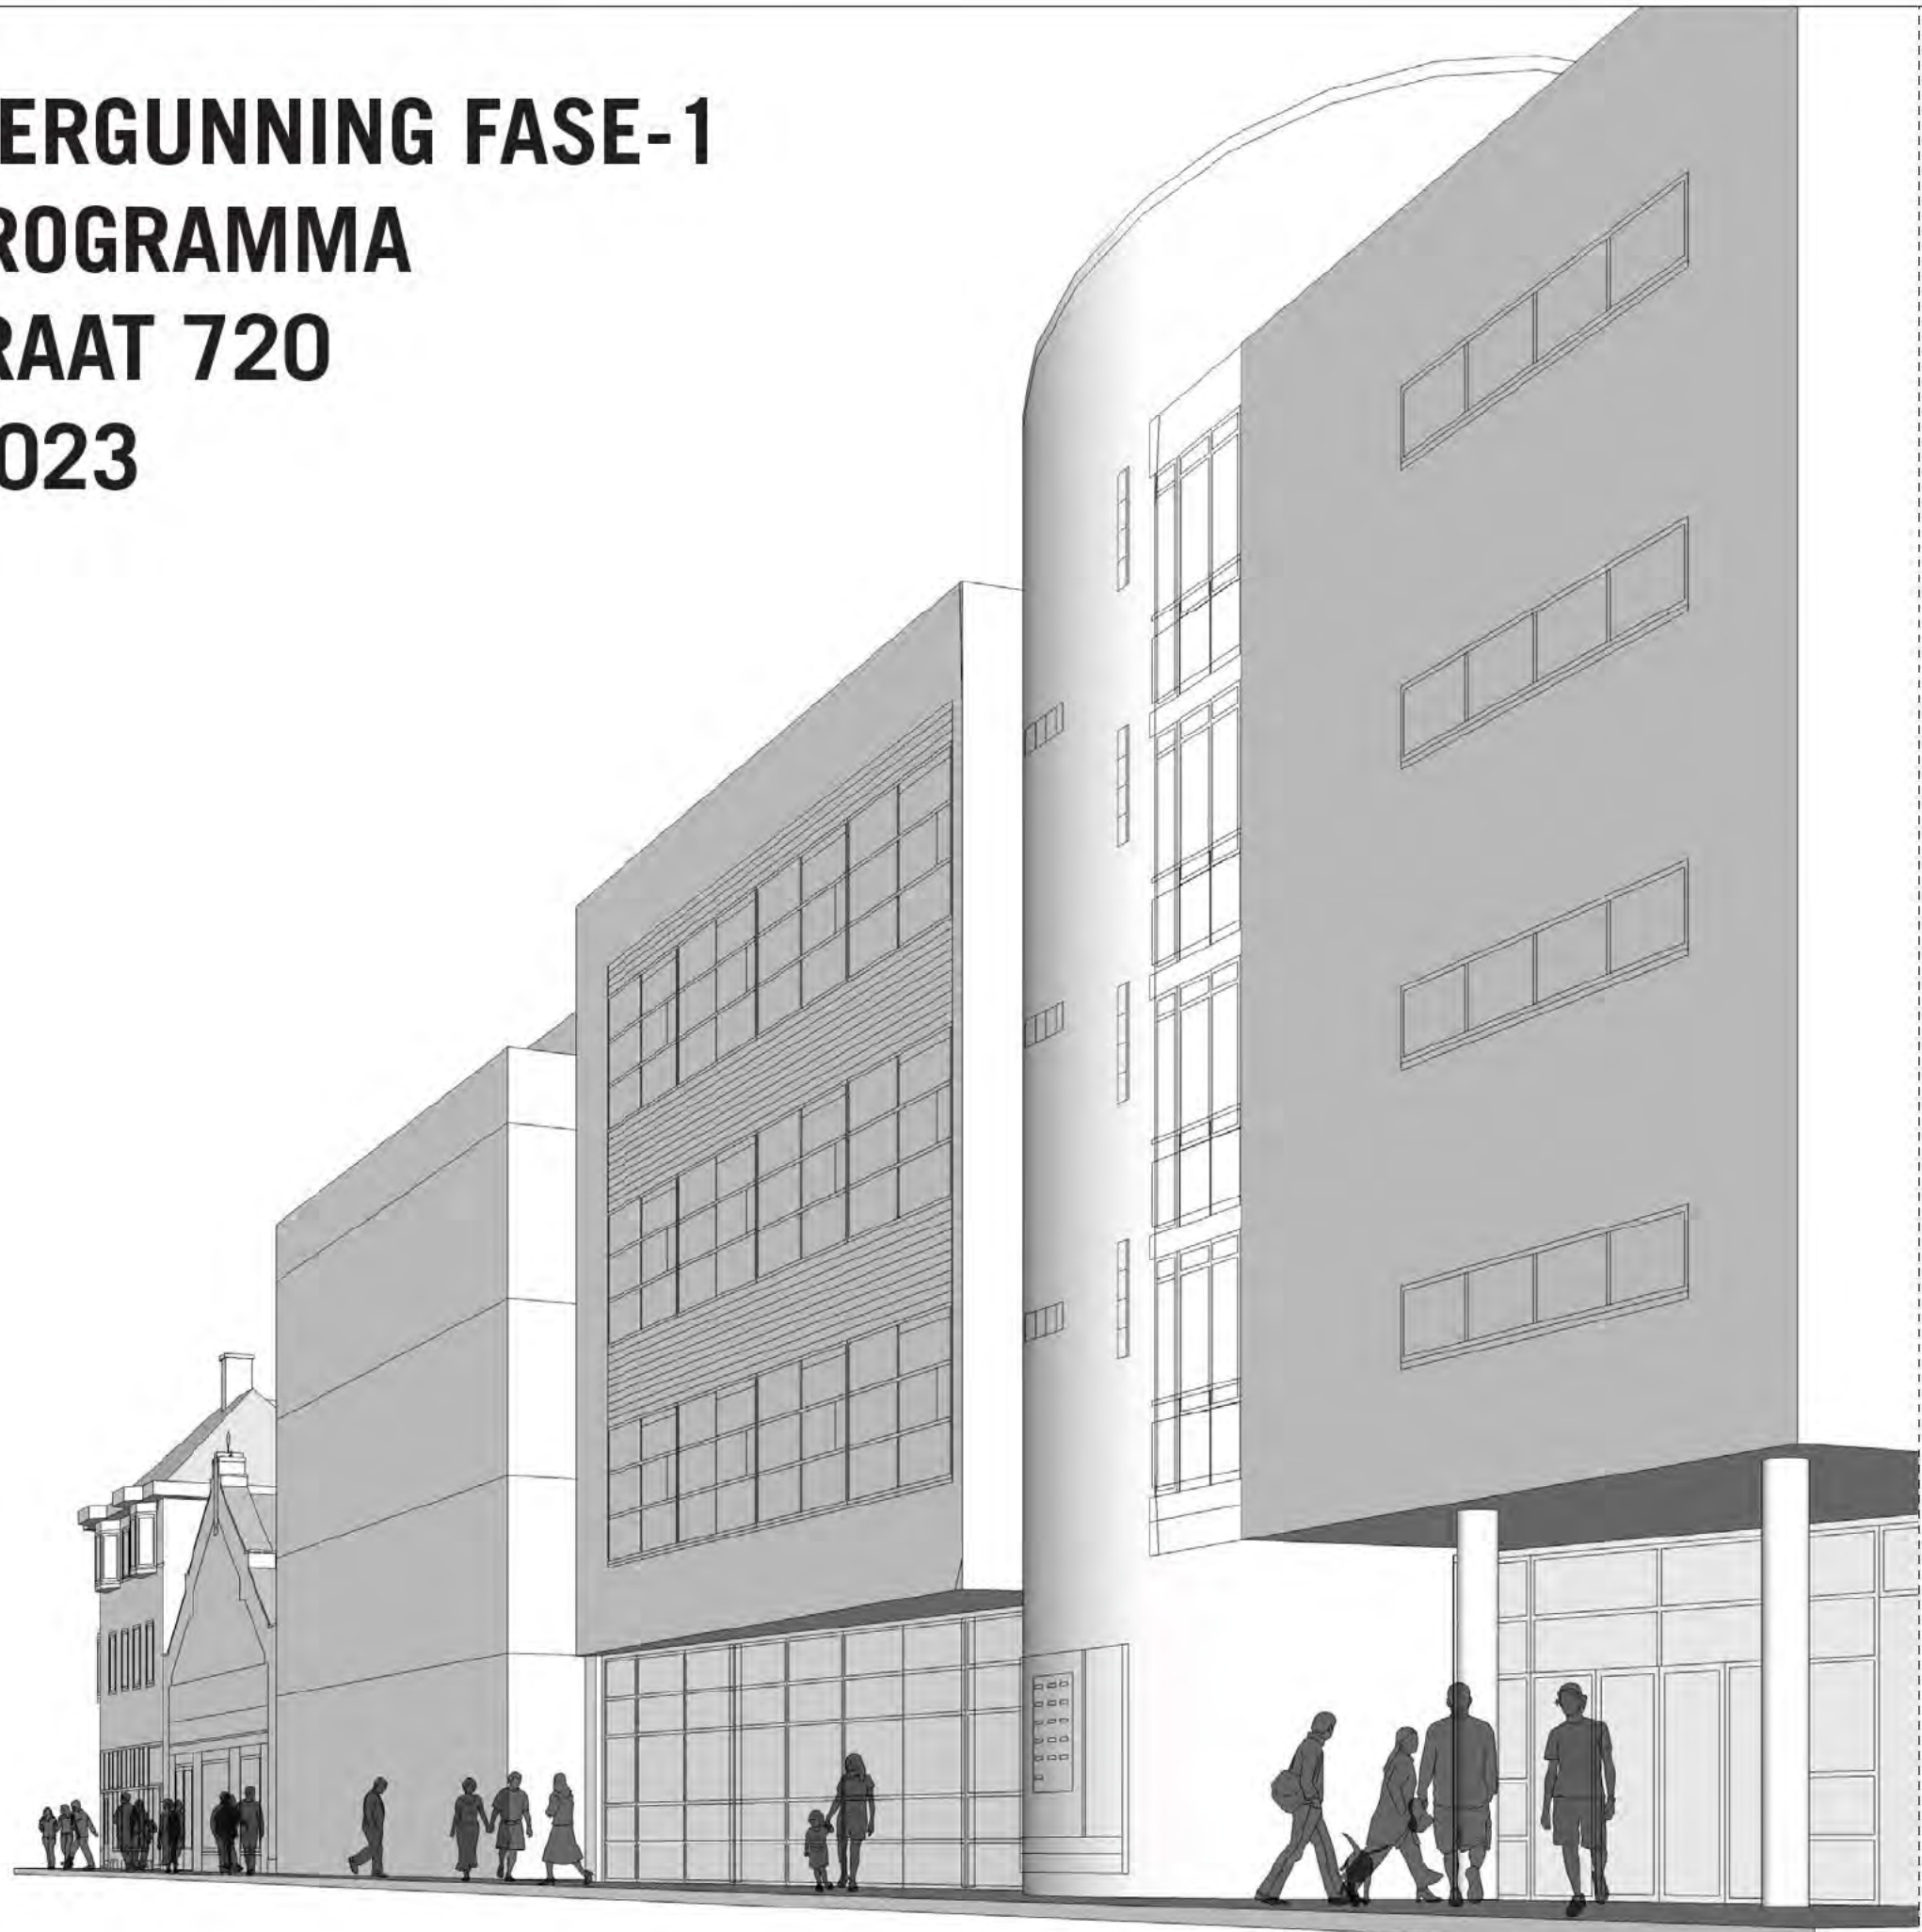

SARPHATISTRAAT 720-730

Aanvraag omgevingsvergunning 1e fase

Dit document betreft een aanvraag omgevingsvergunning 1e fase waarin het volume, het programma en de globale gevelindeling ter beoordeling worden voorgelegd. Wanneer deze akkoord zijn zal de vormgeving van het gebouw verder ontwikkeld worden zoals besproken met de Commissie Ruimtelijke Kwaliteit. Het nu gepresenteerde volume is reeds positief beoordeeld door deze commissie en de conceptaanvraag is positief beoordeeld met een aantal voorwaarden, zie hiervoor de uitkomst conceptaanvraag met kenmerk Z2020-C011897 van 14 september 2022.

Locatie

De Sarphatistraat is een belangrijke straat die onderdeel uitmaakt van de 19e eeuwse ring rondom het centrum. Deze ring loopt van de Marnixstraat via het Leidseplein, de Weteringschans, de Sarphatistraat tot aan de Czaar Peterstraat. De architectuur van deze ring is zeer coherent. In de Marnixstraat zijn het vooral kazerne-achtige woongebouwen, aan de Weteringschans en het begin van de Sarphatistraat zijn het vaak ensembles van enkele huizen, daarna staan er aan de sarphatistraat weer grote kazerne-achtige utiliteitsgebouwen en de ring eindigt in de Czaar Peterstraat weer met een groot woongebouw De Keyzer en ensembles van woonhuizen. De Czaar Peterstraat heeft zwaar geleden onder de stadsvernieuwing en werd gedomineerd door jaren '80 nieuwbouw. Met de komst van de Keyzer heeft de Czaar Peterstraat weer aan 19e eeuws karakter gewonnen.

De locatie van de Sarphatistraat 720 bevindt zich op het scharnierpunt tussen de Sarphatistraat en de Czaar Peterstraat. Ook op deze locatie is het 19e eeuwse karakter ver te zoeken. De ruimte wordt hier gedomineerd door een jaren '90 kantoor- en woongebouw en het Texaco benzinstation.

Het bestaande gebouw is een wat anoniem jaren '40 woongebouw met horeca in de plint. De achterbouw is een 19e eeuwse loods die vroeger onderdeel uitmaakte van het Funenkerk-complex dat eind jaren '70 grotendeels gesloopt is.

Het bestaande gebouw is al enige jaren aan het aftakelen en heeft geen hoogwaardige uitstraling meer. Het zal worden gesloopt en worden vervangen door nieuwbouw. Om het bestaande gebouw te kunnen slopen en vervangende nieuwbouw te realiseren hebben we onderzocht of reguliere woningbouw voldoende opbrengsten genereert om de sloop te legitimeren. Daartoe dient het volume vergroot te worden en dient de beschikbare ruimte optimaal ingezet te worden om een efficiënte bouwstructuur te realiseren.

Woningbouw

Op de verdiepingen van het gebouw worden 29 luxe afgewerkte appartementen voor eenpersoons huishoudens gerealiseerd. De locatie leent zich namelijk erg goed voor een doelgroep die zich veel buiten de woning bevindt. De nabijheid van veel horeca draagt in positieve zin bij aan het leefklimaat van de bewoners van dit gebouw. Grenzend aan de binnentuin van de naastgelegen woongebouwen wordt op het maaiveld een gemeenschappelijke buitenruimte gerealiseerd. De bovenste laag heeft een setback aan de straatzijde die niet wordt gebruikt als privéterrassen. De setback is uitsluitend betreedbaar voor onderhoud en om het glas te kunnen wassen. Op het dak van de achterbouw bevindt zich een enkel dakterras voor het hoekappartement dat groter is dan 50m² en daarom volgens het bouwbesluit een direct vanuit de gebruiksruimte te betreden dakterras moet hebben. De borstwering is conform de eisen gesteld aan de conceptaanvraag uitgevoerd met een open balustrade. Op de eerste verdieping wordt één kantoorruimte gerealiseerd ten behoeve van de op de begane grond gelegen horecaruimte.

Bedrijfsruimte

In de plint van het gebouw komt bij voorkeur horeca.

Parkeren

Gezien de uitstekende ontsluiting van de locatie met het openbaar vervoer realiseren we geen parkeerplaatsen op eigen terrein. Bewoners zullen op eigen initiatief eventuele gewenste parkeerplaatsen moeten huren in een van de nabijgelegen parkeergarages en komen niet in aanmerking voor een parkeervergunning.





12345	Deze kaart is noordgericht
	Perceelnummer
25	Huisnummer
	Vastgestelde kadastrale grens
	Voorlopige kadastrale grens
	Administratieve kadastrale grens
	Bebouwing
	Overige topografie

Voor een eensluitend uittreksel, Apeldoorn, 16 maart 2015
De bewaarder van het kadaster en de openbare registers


Schaal 1:500

Kadastrale gemeente
Sectie
Perceel

AMSTERDAM O
O
3478



Aan dit uittreksel kunnen geen betrouwbare maten worden ontleend.
De Dienst voor het kadaster en de openbare registers behoudt zich de intellectuele eigendomsrechten voor, waaronder het auteursrecht en het databankenrecht.

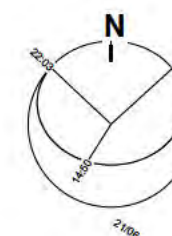

Tekening: OV-1 001

Projectnr: 00200~21

Project: Sarphatistraat 720_0-3478
aanvraag fase-1

Klant: [REDACTED]

Onderwerp: situatie bestaand

kadastrale kaart

Schaal: 1 : 500

Formaat: A3

Datum: 10-11-2023

Gewijzigd:

Gewijzigd:

Gewijzigd:

Gewijzigd:

Gewijzigd:


Getekend: TF

Filenaam:


```
| print:
```


printtijd:

[illegible]

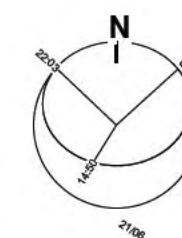








Tekening:	OV-1 002
Projectnr:	00200~21
Project:	Sarphatistraat 720_0-3478
	aanvraag fase-1
Klant:	[redacted] BV
Onderwerp:	situatie bestaand
	luchtfoto
Schaal:	1 : nvt
Formaat:	A3
Datum:	13-11-2023
Gewijzigd:	
Gewijzigd:	
Gewijzigd:	
Gewijzigd:	
Getekend:	TF
Filenaam:	
print:	
printtijd:	

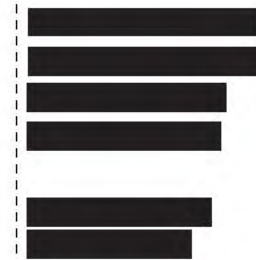

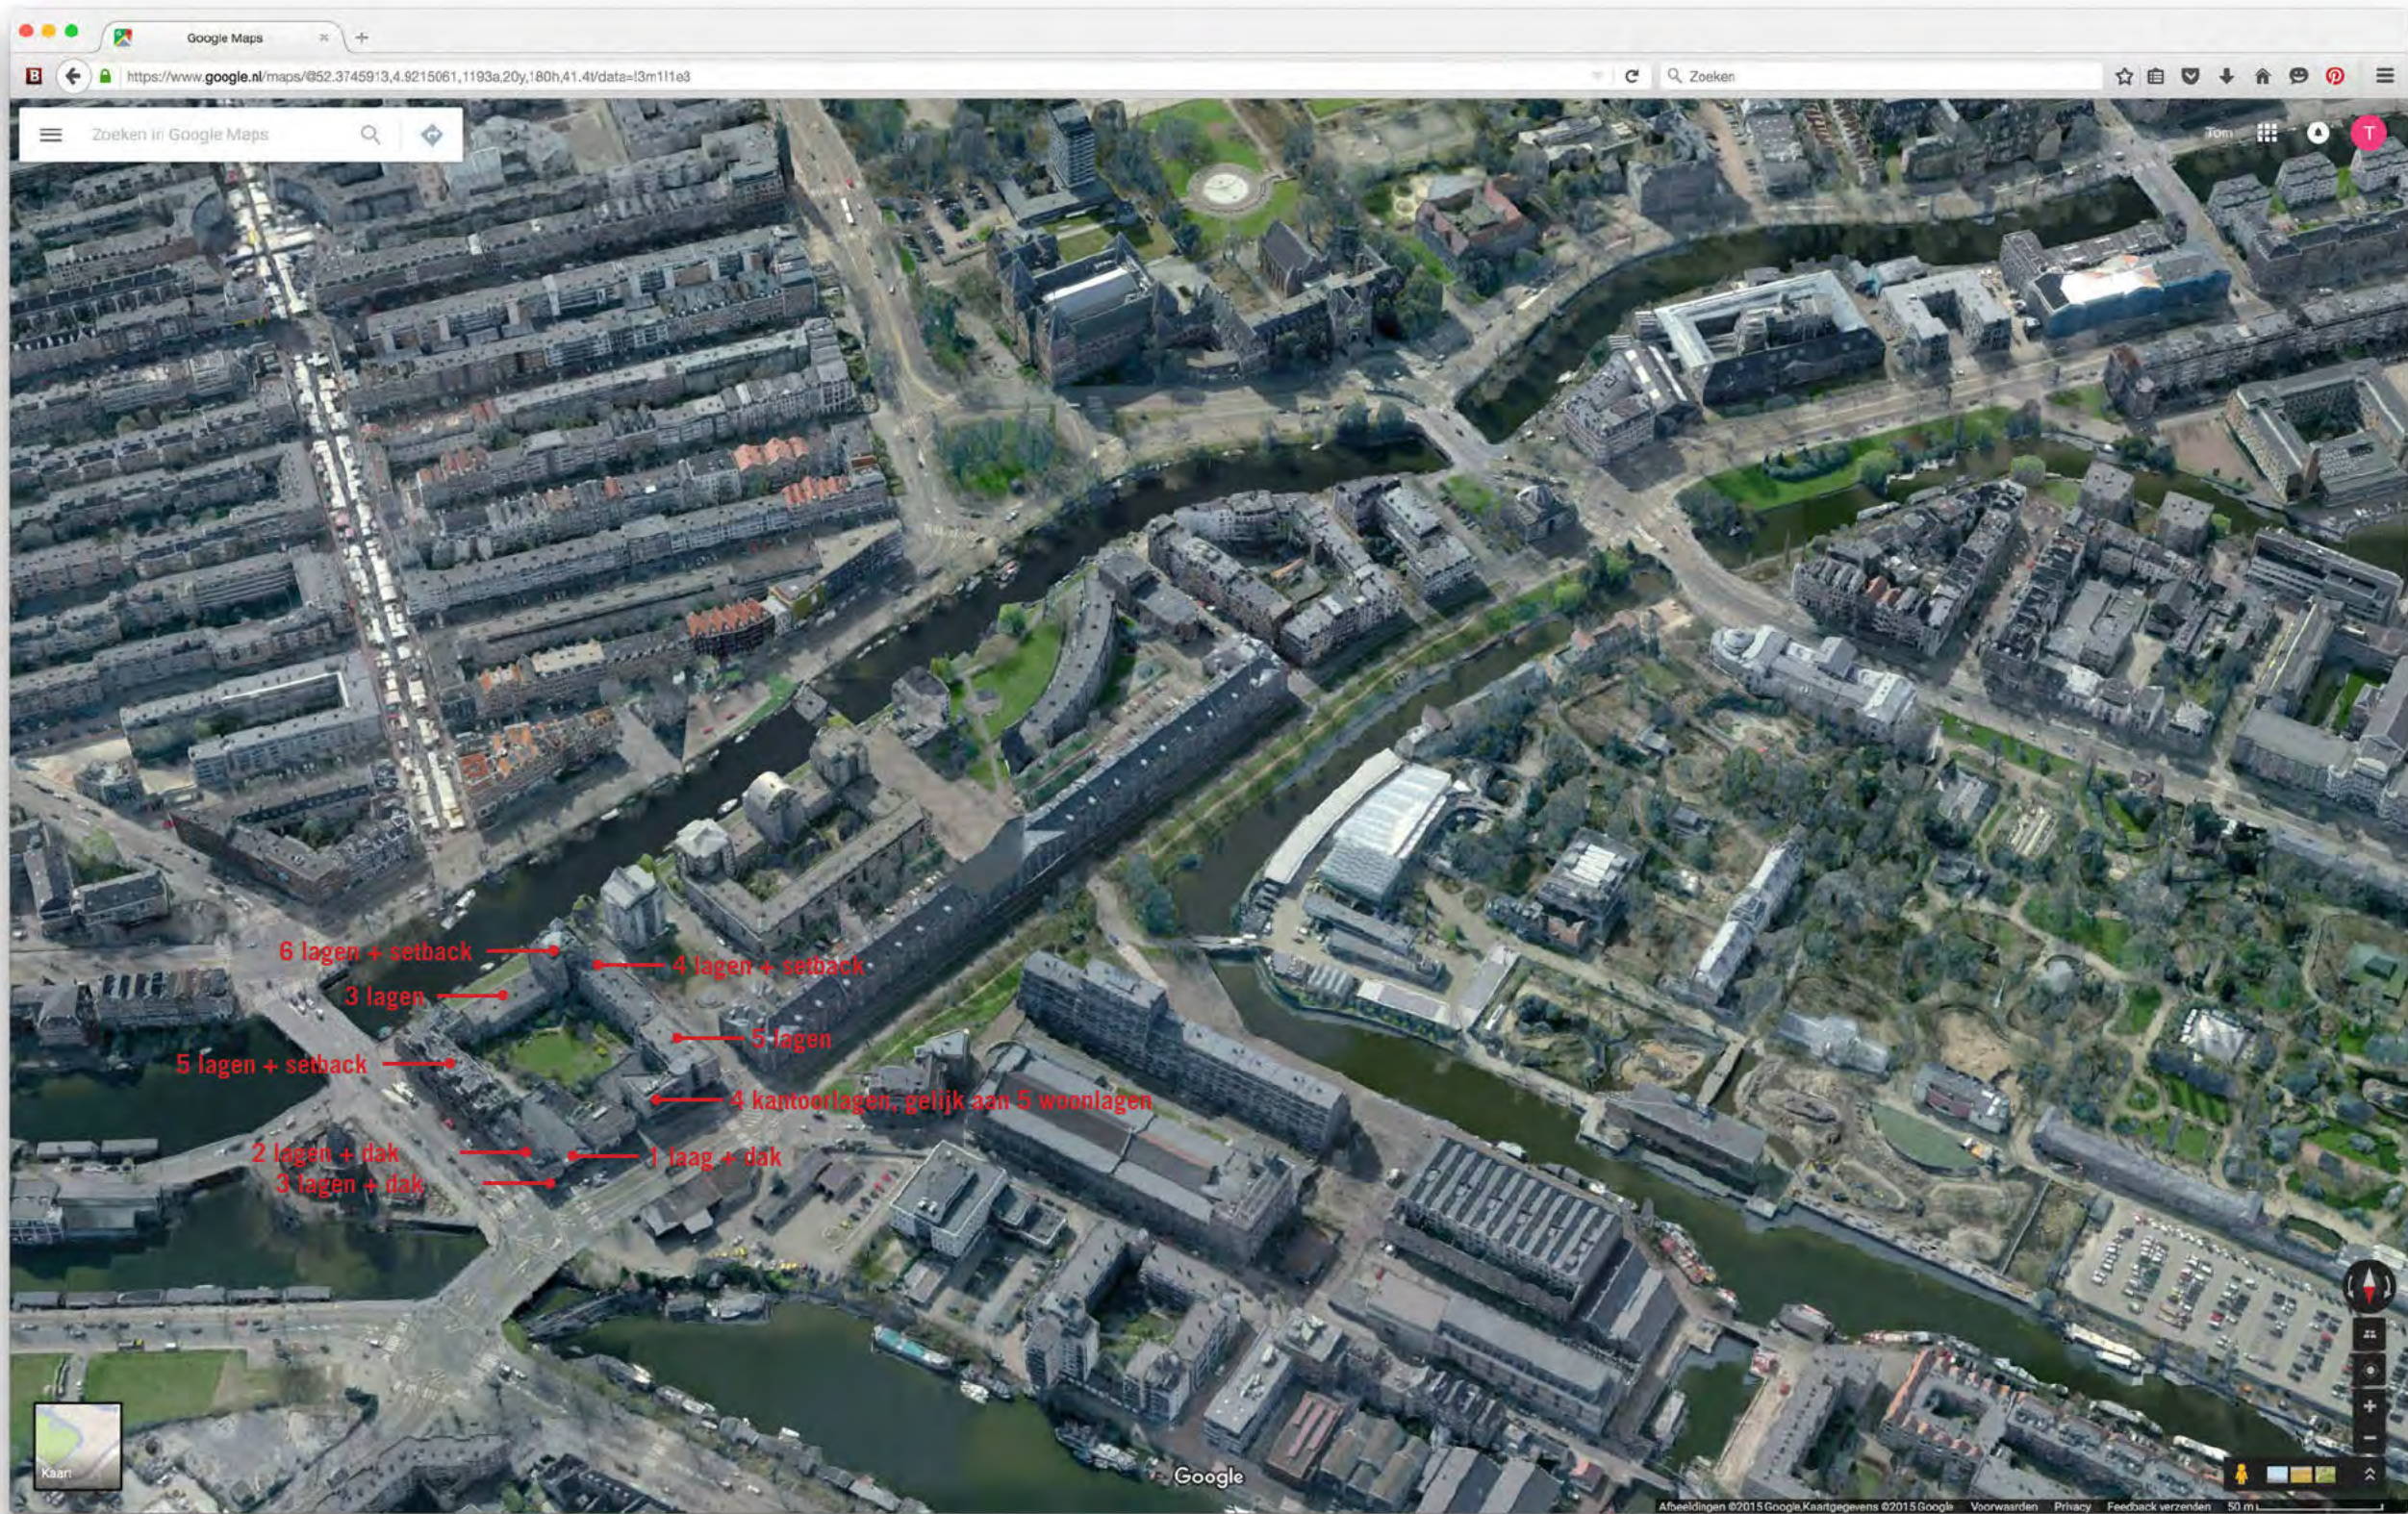

Tekening: **OV-1 003**
Projectnr: 00200-21
Project: Sarphatistraat 720_0-3478
aanvraag fase-1
Klant:
Onderwerp: situatie bestaand
luchtfoto (bird-eye)
Schaal: 1 : nvt
Formaat: A3
Datum: 13-11-2023
Gewijzigd:
Gewijzigd:
Gewijzigd:
Gewijzigd:
Gewijzigd:
Getekend: TF
Filenaam:
print:
printtijd:

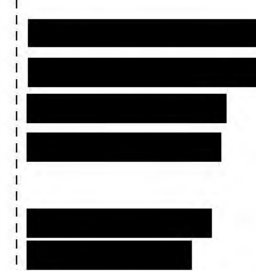

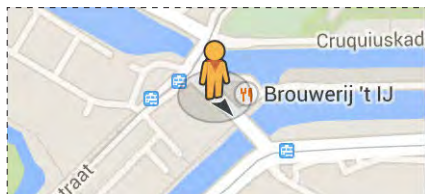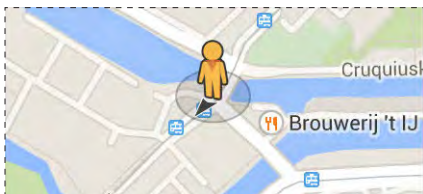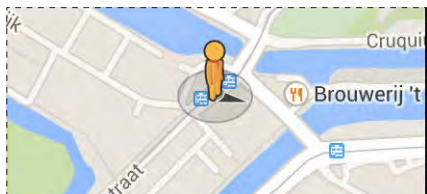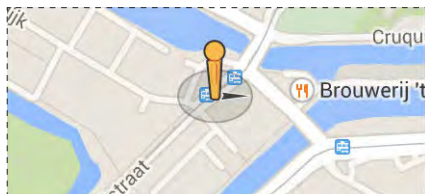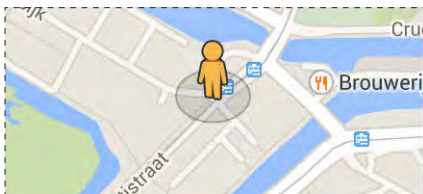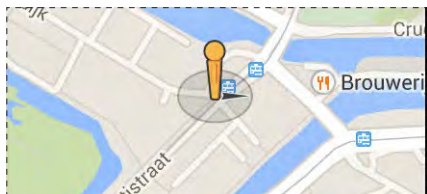

Tekening: **OV-1 004**
Projectnr: 00200~21
Project: Sarphatistraat 720_0-3478
aanvraag fase-1
Klant: XXXXXXXXXX
Onderwerp: situatie bestaand
foto's straatniveau
Schaal: 1 :nvt
Formaat: A3
Datum: 13-11-2023
Gewijzigd:
Gewijzigd:
Gewijzigd:
Gewijzigd:
Gewijzigd:
Getekend: TF
Filenaam:
print:
printtijd:



Gemeente Amsterdam
Stadsarchief

Beeldbank

[Alle afbeeldingen](#) | [Organiseren](#) | [Verzamelingen](#)

3 gevonden

[documenttype](#) | [collectie](#) | [vervaardiger](#) | [geografische naam](#) | [gebouw](#) | [titel](#) | [tussentitel](#)

Beschrijving
Documenttype
Vervaardiger
Collectie
Datering
Geografische naam
Inventarissen
Afbeeldingeneerst

Saphorststraat 13B-156
Too
Anasth Kels, J.M.
Collectie Stadsarchief Amsterdam: foto's eigen fotostudio
1969
Sapfhorststraat
<http://stadsarchief.amsterdam.nl/archief/131/12/>
010123634490

Gemeente Amsterdam
Stadsarchief

Beeldbank
Alle afbeeldingen
Aankomsten
Vertrekken

132 gevonden
1
2
Gemeente Amsterdam
Stadsarchief

Beeldbank

[Alle afbeeldingen](#) [Fotografen](#) [Auteursnamen](#)

3 gevonden

Sorteer op: documenttype collectie vervaardiger geografische naam getouw datering nummerrij

DocumentType
Vervaardiger
Collectie
Datering
Geografische naam
Inventaris
Afbeeldingsbestand

Zeeburgerstraat 2-4 (rechts achterzijde)
Gezien naar: Sarphatistraat
Too:
[Anath Rv's, J.M.](#)
[Collectie Stadsarchief /Amsterdam: foto's enken \(locus\)](#)
1974
[Sarphatistraat](#)
[Zeeburgerstraat](#)
<http://stadsarchief.amsterdam.nl/archief/10122>
010122015661

Gemeente Amsterdam

Stadsarchief

Beeldbank

Alle afbeeldingen

Overzicht

Vervolgafbeeldingen

3 gevonden

123

Sorteer op:

documenttype

collectie

vervaardiger

geografische naam

gebouw

datering

tuinnummer

25%

Beschrijving

Documenttype

Vervaardiger

Collectie

Datering

Geografische naam

Inventarisatie

Afbeldingsbestand

Zeeburgerstraat 2-4-6 enz. (achterzijde)

1991

Asselt Reijts, J.H.

Collectie stadsarchief Amsterdam: foto's eigen fotostudio: 1978

Zeeburgerstraat

<http://stadsarchief.amsterdam.nl/afbeeld/101221>

010122035660



Tekening:	OV-1 005
Projectnr:	00200~21
Project:	Sarphatistraat 720_0-3478
	aanvraag fase-1

Klant: [REDACTED]

Onderwerp: historische foto's

Schaal: 1 : nvt

Formaat: A3

Datum: 13-11-2023

Gewijzigd:

Gewijzigd:

Gewijzigd:

Gewijzigd:


Gewijzigd:



Getekend: TF

! Filenaam:

```
print:
```

printtijd:

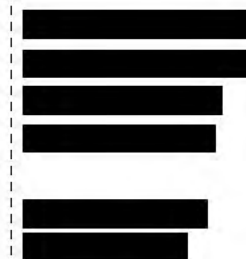


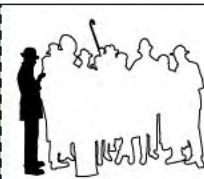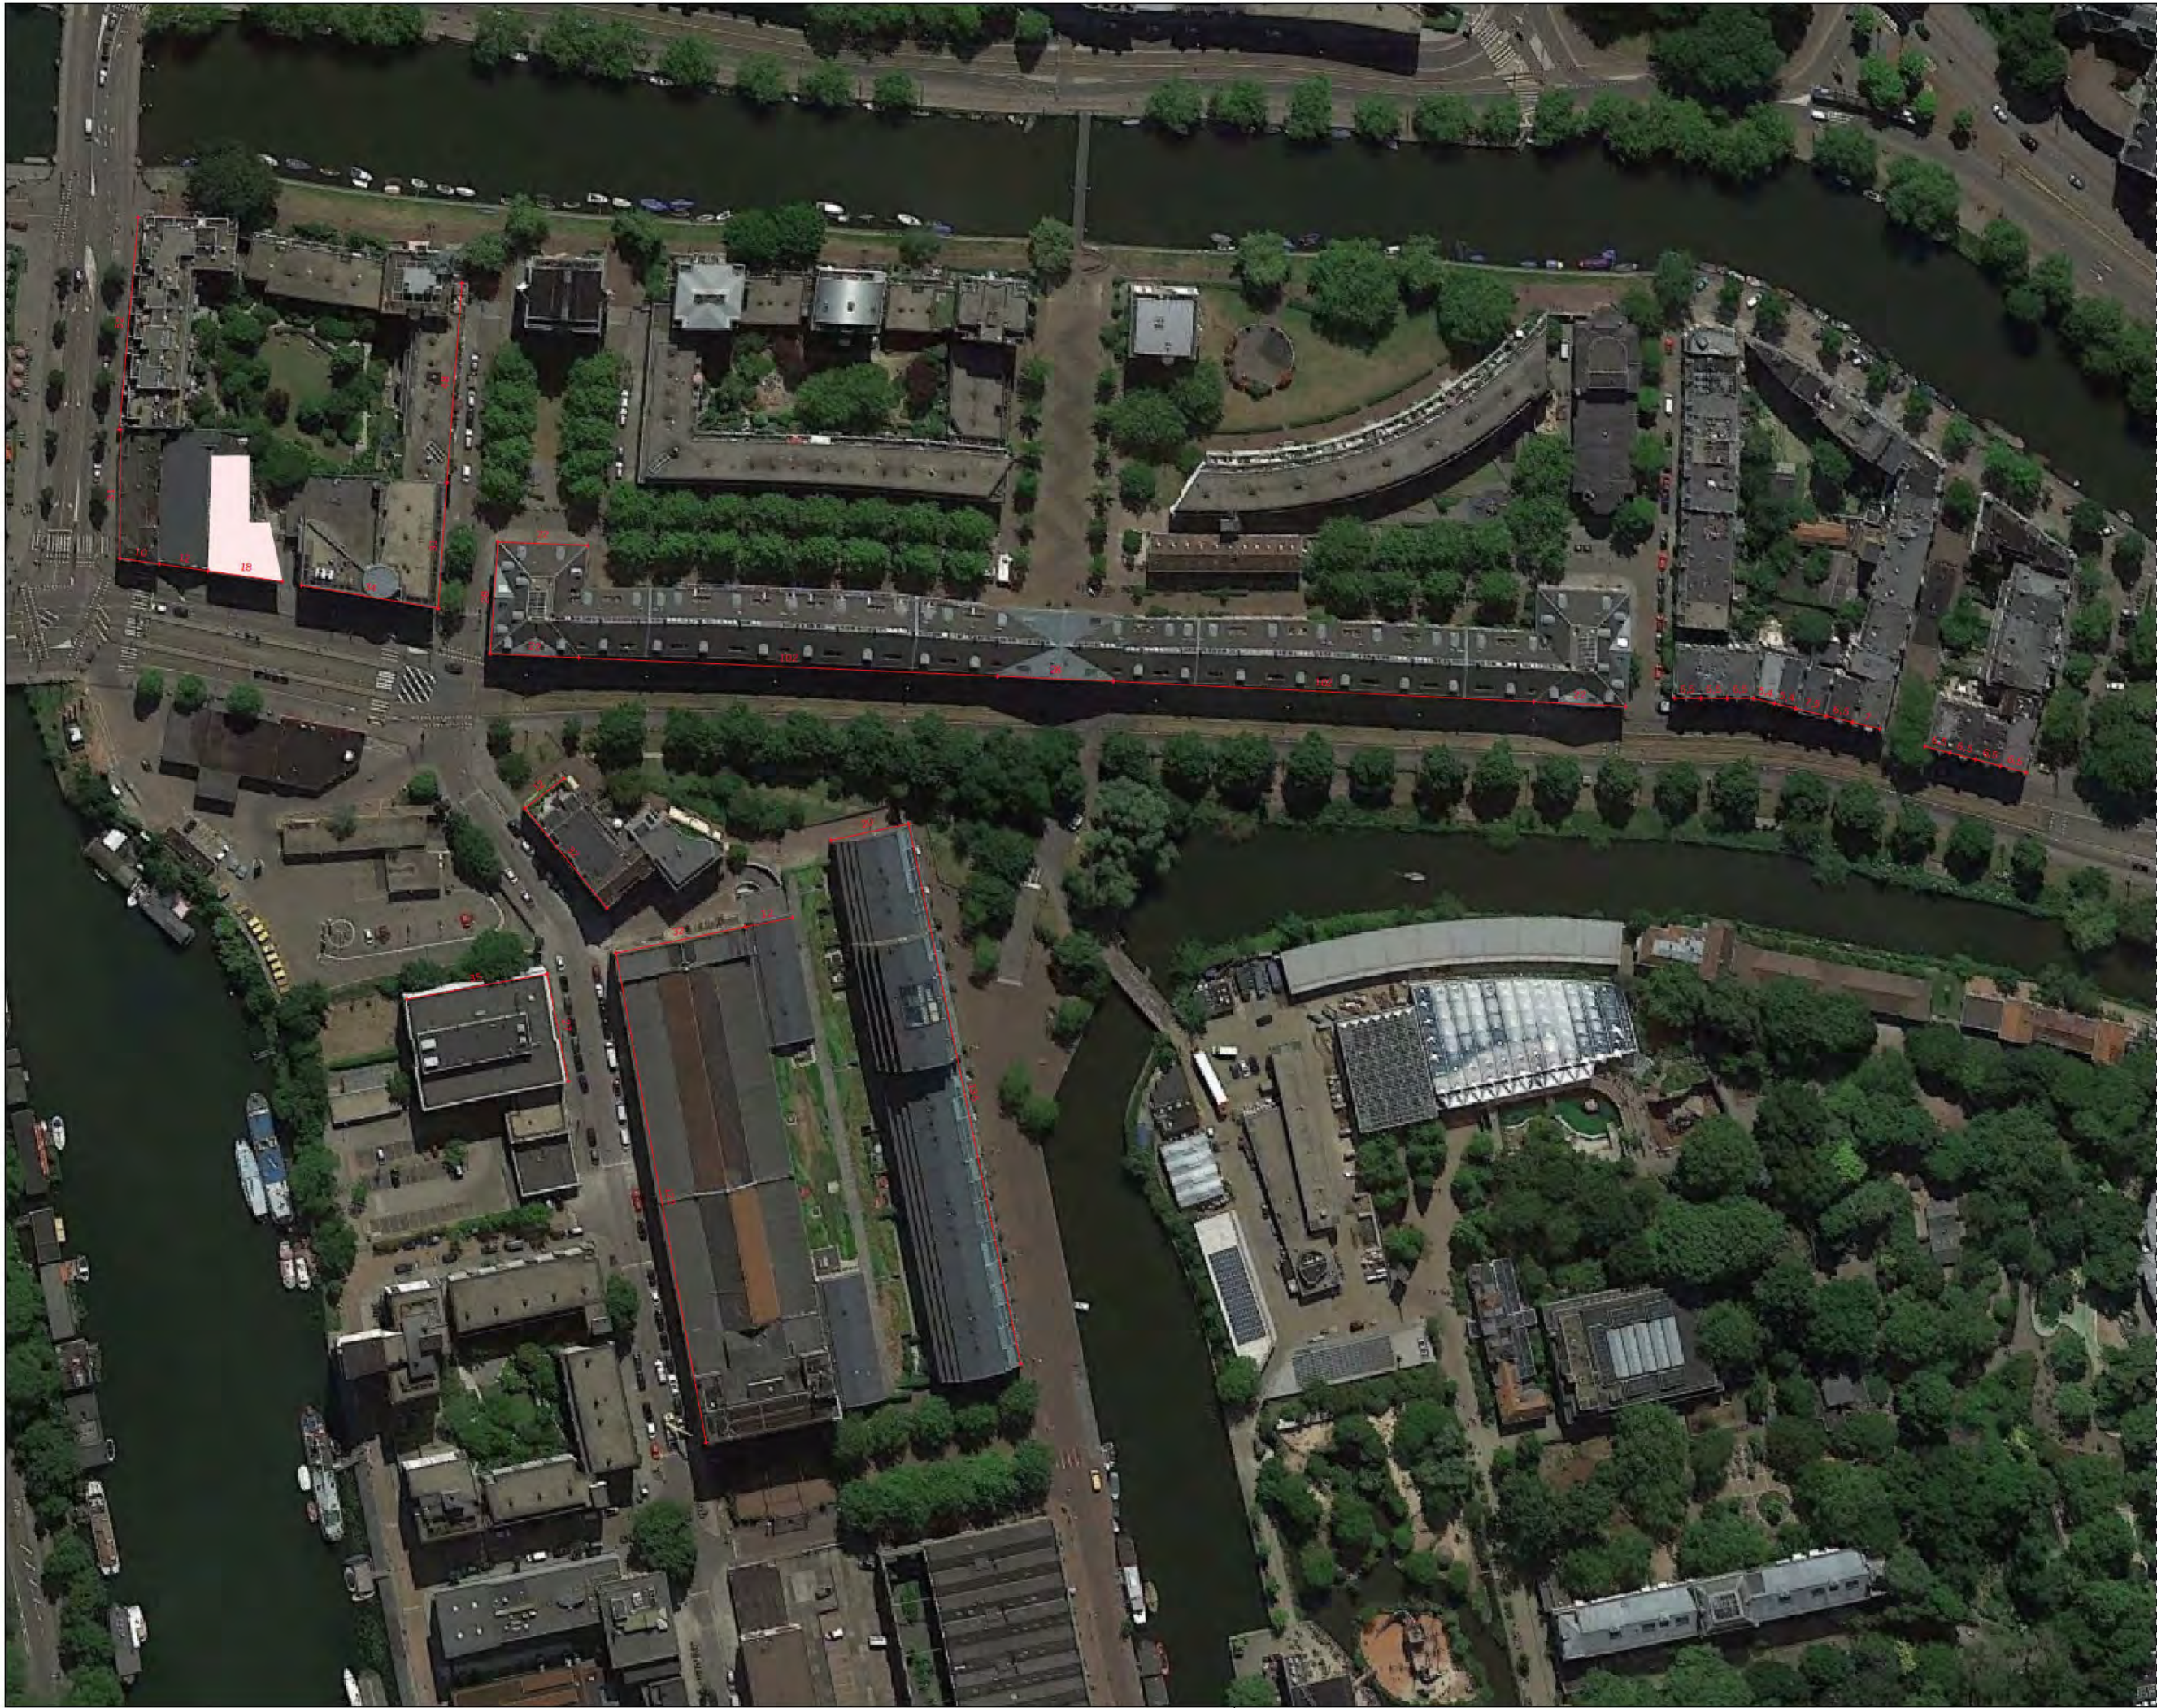


Tekening: OV-1 006
Projectnr: 00200~21
Project: Sarphatistraat 720_0-3478
aanvraag fase-1

Klant:
Onderwerp: korrelgrootte bestaand

Schaal: 1 :500
Formaat: A3
Datum: 13-11-2023
Gewijzigd:
Gewijzigd:
Gewijzigd:
Gewijzigd:
Gewijzigd:
Getekend: TF
Filenaam:
print:
printtijd:

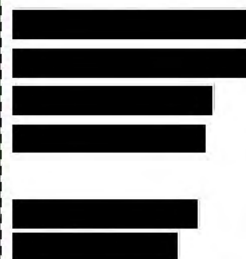


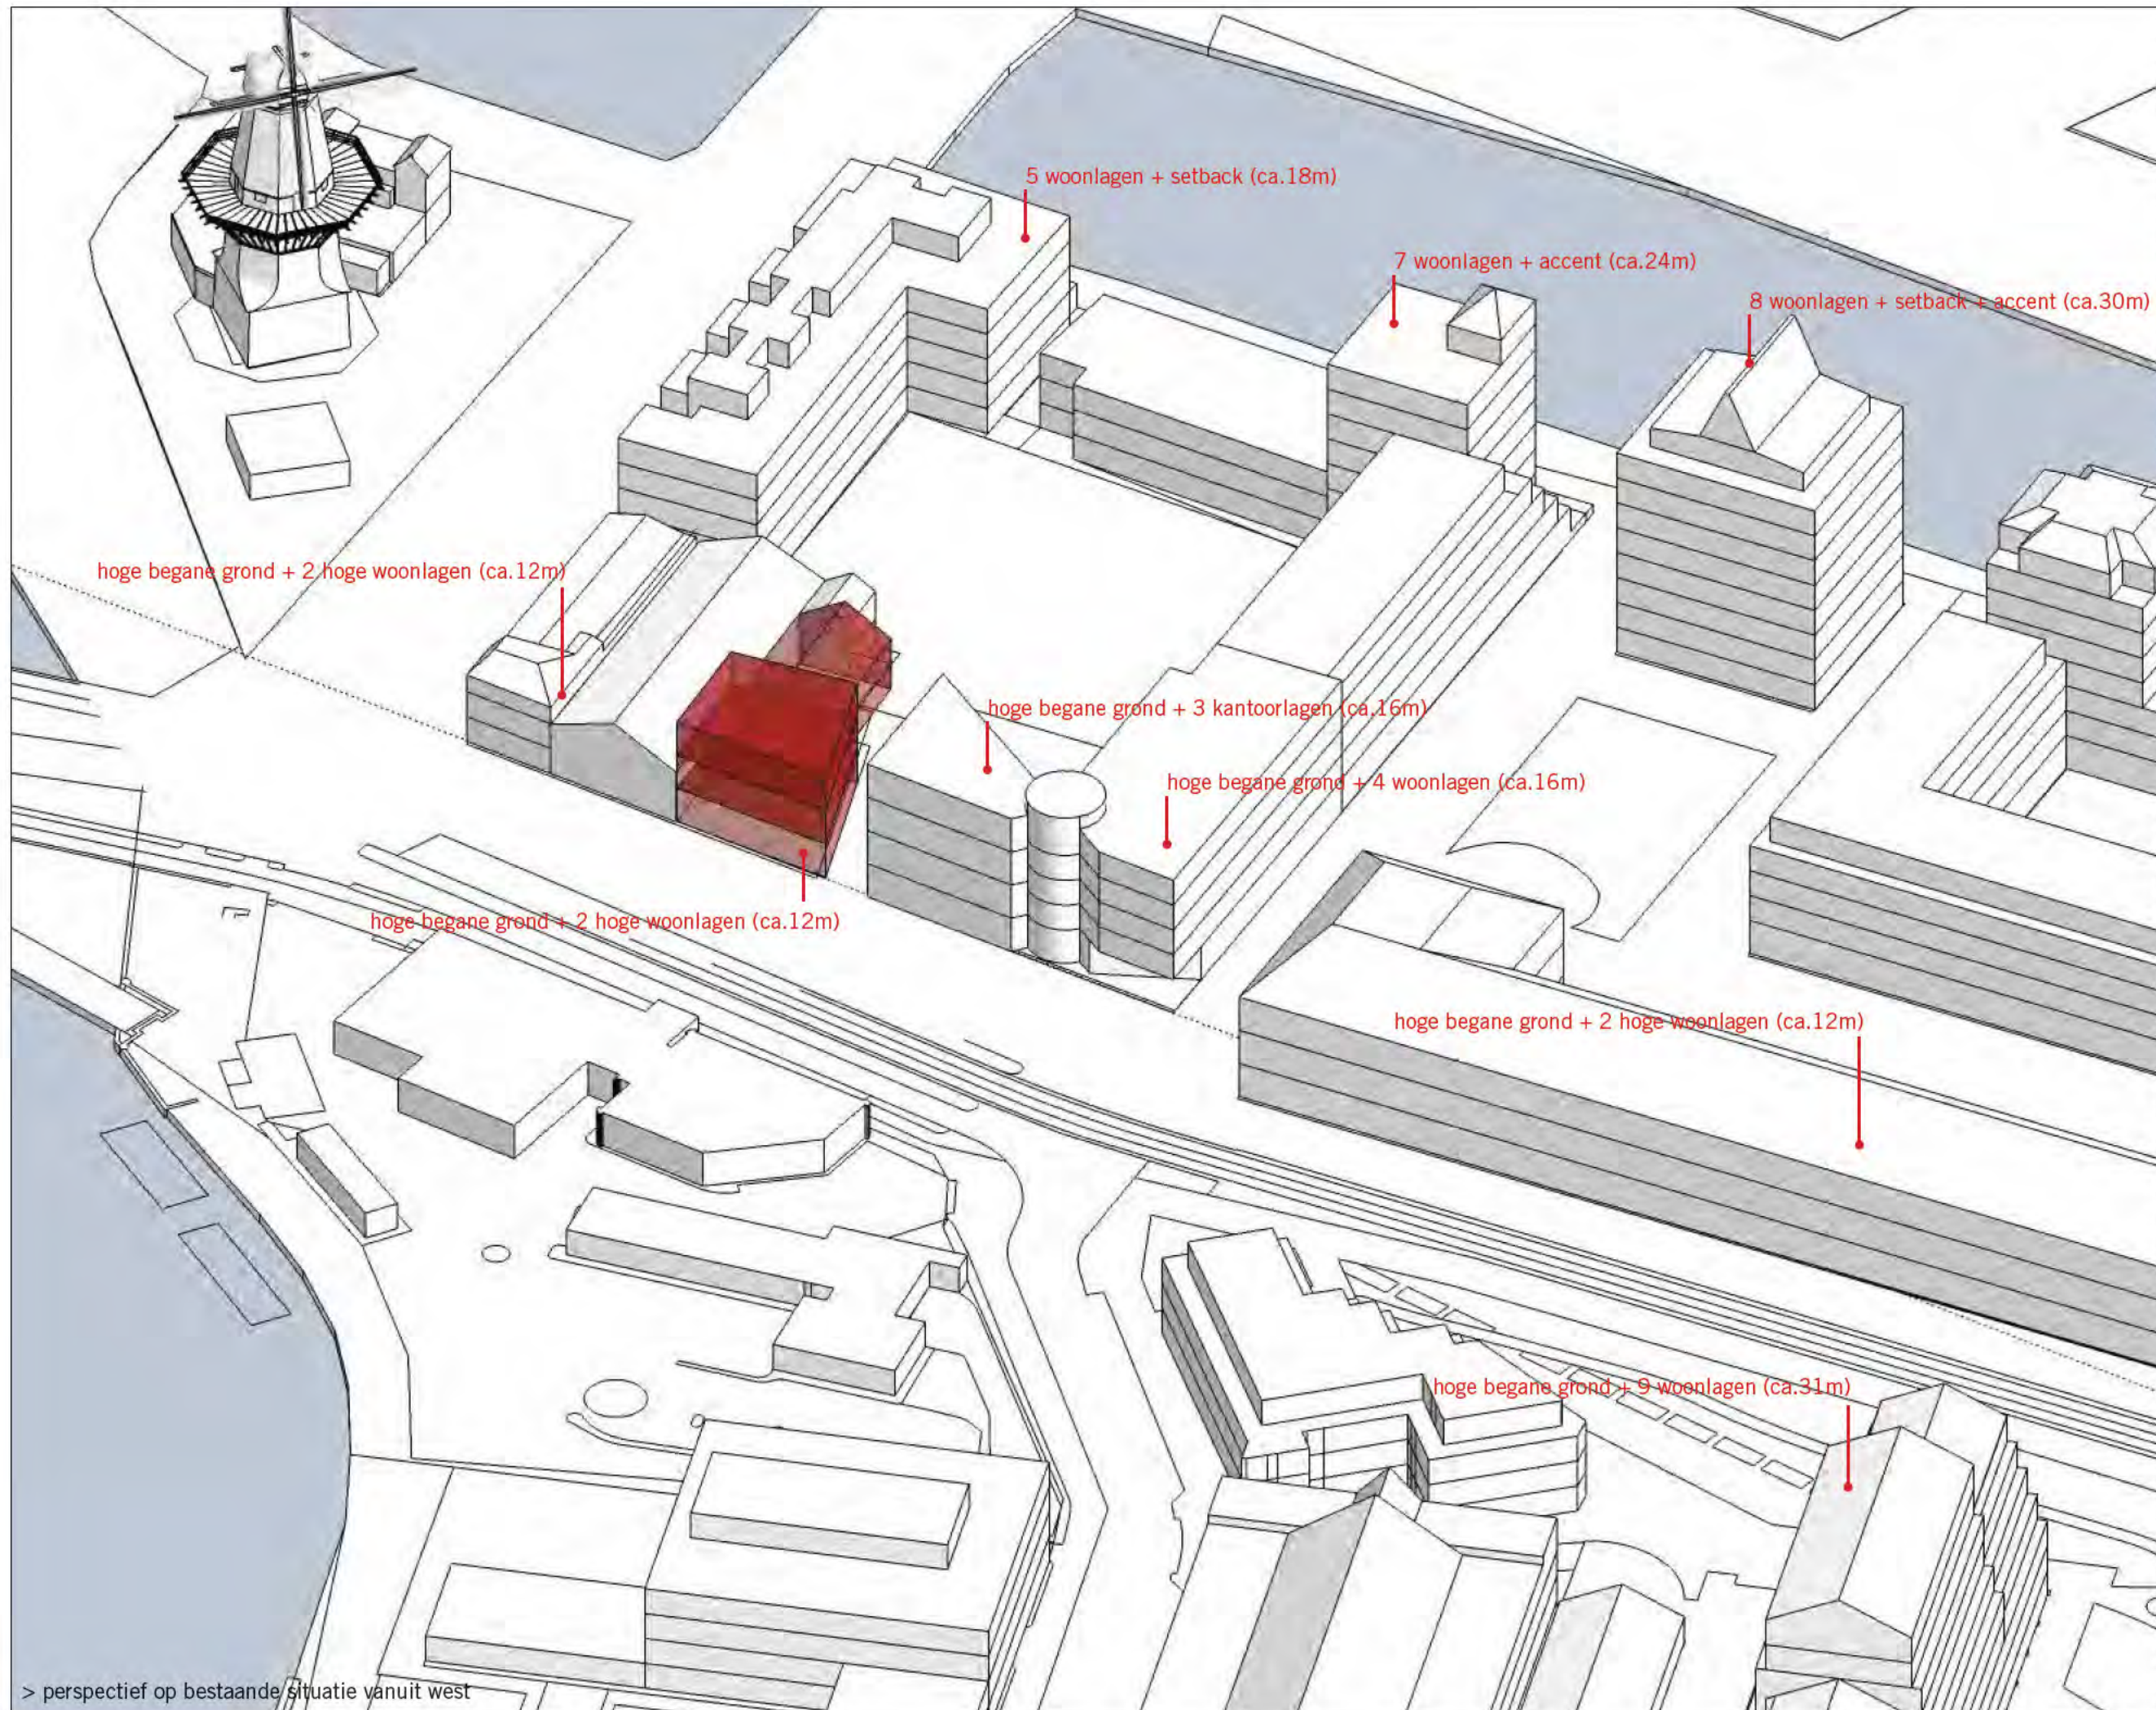


Tekening: **OV-1 007**
Projectnr: 00200~21
Project: Sarphatistraat 720_0-3478
aanvraag fase-1
Klant: XXXXXXXXXX
Onderwerp: volumeopbouw bestaand

Schaal: 1:nvt
Formaat: A3
Datum: 13-11-2023
Gewijzigd:
Gewijzigd:
Gewijzigd:
Gewijzigd:
Gewijzigd:
Getekend: TF
Filenaam:
print:
printtijd:





> perspectief op oude situatie vanuit west

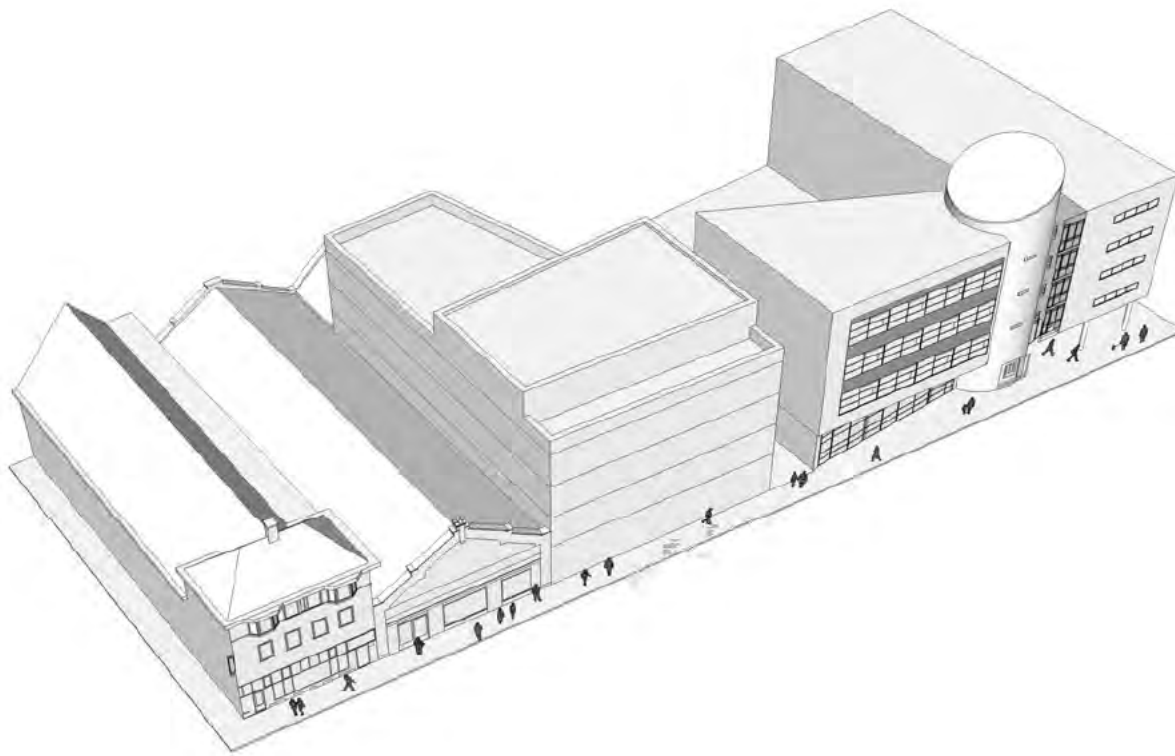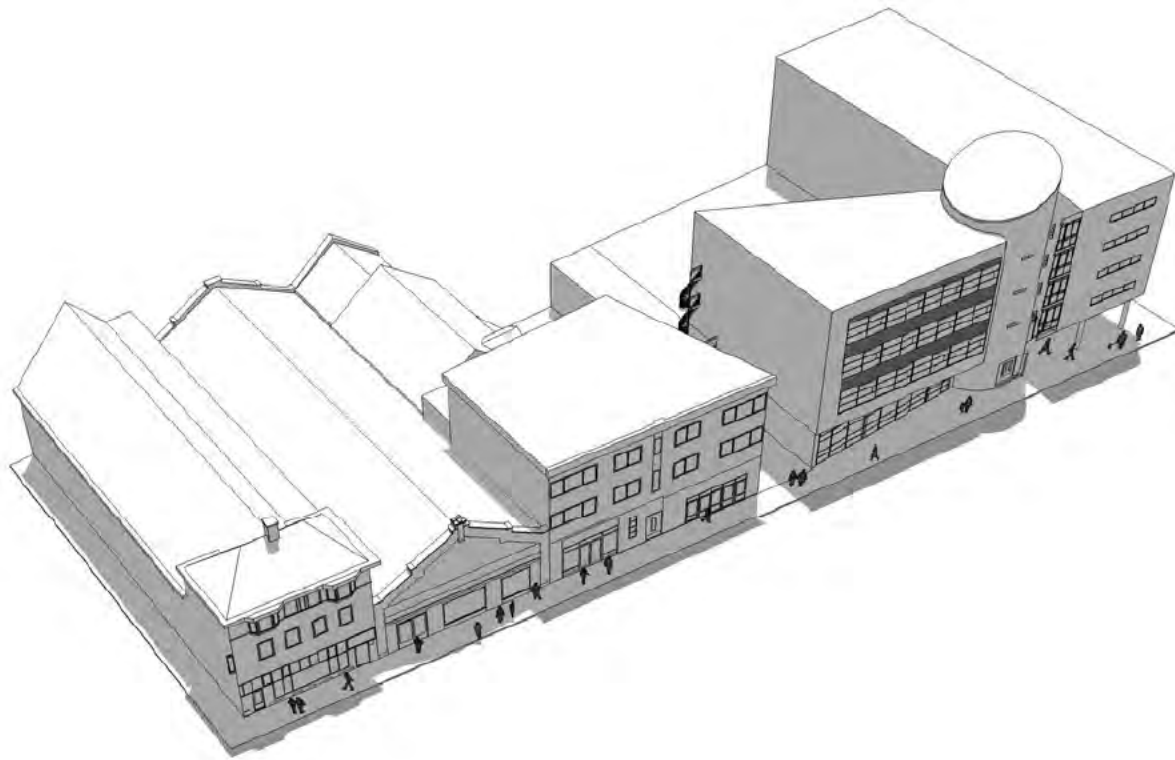

- > perspectief op nieuwe situatie vanuit west

- > perspectief op oude situatie vanuit oost

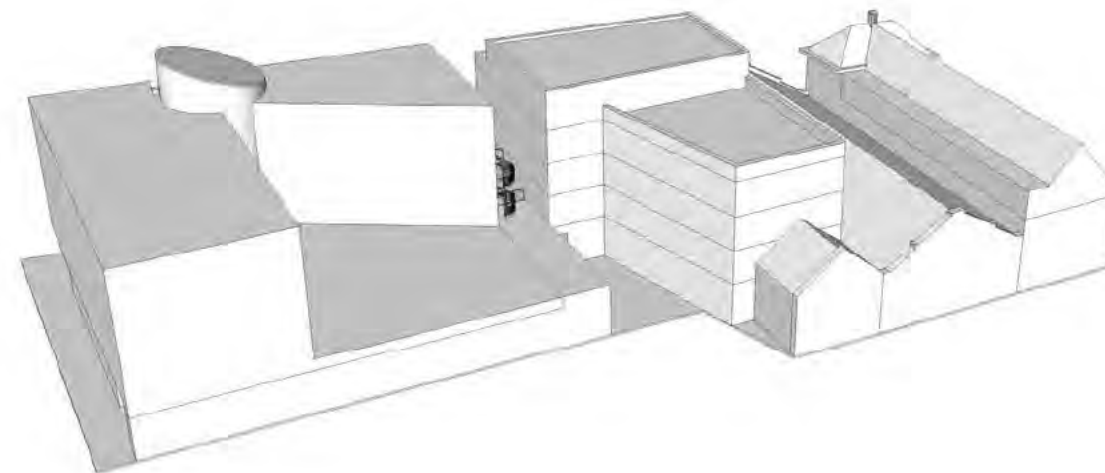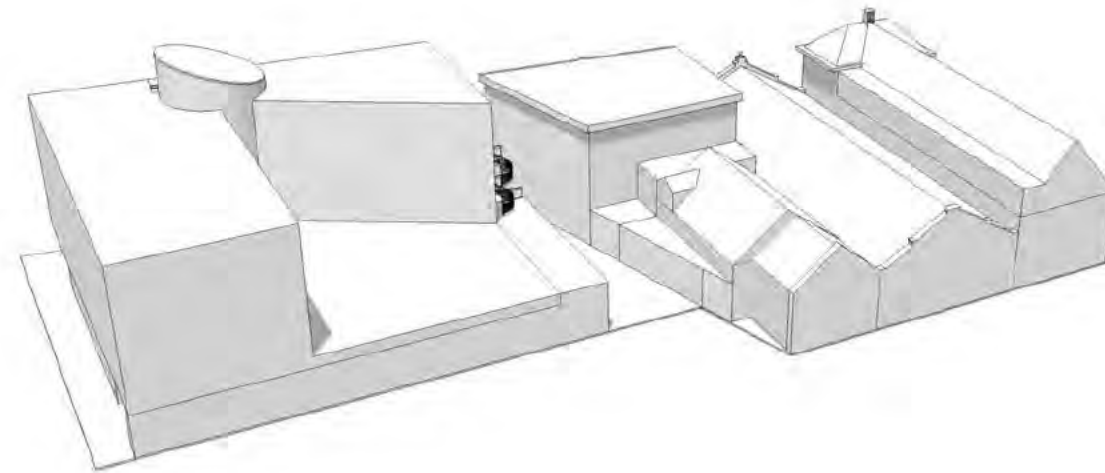

- > perspectief op nieuwe situatie vanuit oost



Tekening: 0V-1 008

Projectnr: 00200~21

Project: Sarphatistraat 720_0-3478
aanvraag fase-1

Klant: XXXXXXXXXX

Onderwerp: volumeopbouw nieuw

Schaal: 1 : nvt

Formaat: A3

Datum: 13-11-2023

Gewijzigd: 22-12-2021

Gewijzigd: 19-07-2022

Gewijzigd:

Gewijzigd:

Gewijzigd:

Getekend: TF

Filenaam:

```
print:
```

printtijd:





De referenties tonen hoe de ontwikkeling van een architectonisch beeld van het 19e eeuwse woonhuis kan transformeren naar een modern gebouw van een grotere schaal met een klassieke uitstraling die past in de context van de 19e eeuwse ring die zich uitstrekt van de Marnixstraat via de Sarphatistraat tot de Czaar Peterstraat.

1. Typisch straatbeeld van de Sarphatistraat met 19e eeuwse architectuur met neo-renecancistische karakteristieken. de meeste gebouwen in de Sarphatistraat zijn 4-5 lagen hoog plus een daklaag. Klassieke symbolen zoals tympanen ontbreken maar er is wel sprake van een duidelijke opdeling in plint, middendeel en sierlijst. Het metselwerk varieert van uitbundig en plastisch uitgevoerd tot zeer neutraal. De gevelcomposities worden bepaald door ritmische verticale composities, variatie in de hoogte van gevelopeningen, veel spiegelingen en symmetrie.

2. de uitbundige variant van het typische Sarphatistraat-huis. Op de gevel bevindt zich een grid van wit sierpleisterwerk waardoor het pand in perspectief bijna volledig wit lijkt te zijn terwijl het frontale aanzicht veel baksteen vertoont.

3. De diamantslijperij van S.J. Boas aan de Recht Boomssloot, ontworpen door CH Bombach in 1900, is een mooi voorbeeld van een niet-woongebouw dat zich ondanks een hogere bouwhoogte mooi voegt in een historische context. De wijze waarop de bovenste verdieping in zijn geheel als sierlijst is ingezet zou relevant kunnen zijn voor de vormgeving van de bovenste laag van dit project aan de Sarphatistraat. Het strenge en regelmatige raampatroon geeft het gebouw een robuuste uitstraling met een duidelijk verticale richting. De asymmetrisch geplaatste ingang maakt het gebouw minder formeel.

4. Woon en zorgcomplex De Keyzer aan de Czaar Peterstraat is in 2011 door ons bureau opgeleverd en was in dat jaar ook de winnaar van de Zuiderkerkprijs als beste woongebouw van Amsterdam. De architectonische kenmerken van dit gebouw willen we ook gebruiken in de architectuur van dit project aan de Sarphatistraat. Zonder te vervallen in nostalgie willen we een duidelijk verticaal gecomponeerde gevel in baksteen ontwerpen waarin plint, middendeel en sierlijst herkenbaar zijn. De bovenste verdieping zal onderdeel zijn van de sierlijst. Gevelopeningen hebben een diepe negge en er wordt veel aandacht besteed aan variatie in de invulling van de gevelopeningen.



Tekening:	OV-1 009
Projectnr:	00200~21
Project:	Sarphatistraat 720_0-3478
	aanvraag fase-1
Klant:	
Onderwerp:	referentiebeelden
Schaal:	1 :nvt
Formaat:	A3
Datum:	13-11-2023
Gewijzigd:	
Gewijzigd:	
Gewijzigd:	
Gewijzigd:	
Gewijzigd:	
Getekend:	TF
Filenaam:	
print:	
printtijd:	





Tekening: **OV-1 101**

Projectnr: 00200~21

Project: Sarphatistraat 720_0-3478
aanvraag fase-1

Klant:

Onderwerp: situatie bestaand
bouwweld

Schaal: 1 :200

Formaat: A3

Datum: 13-11-2023

Gewijzigd:

Gewijzigd:

Gewijzigd:



Gewijzigd:

Getekend: TF

Filenaam:

print:


printtijd:

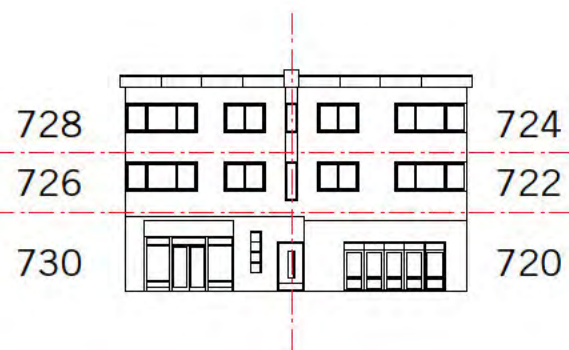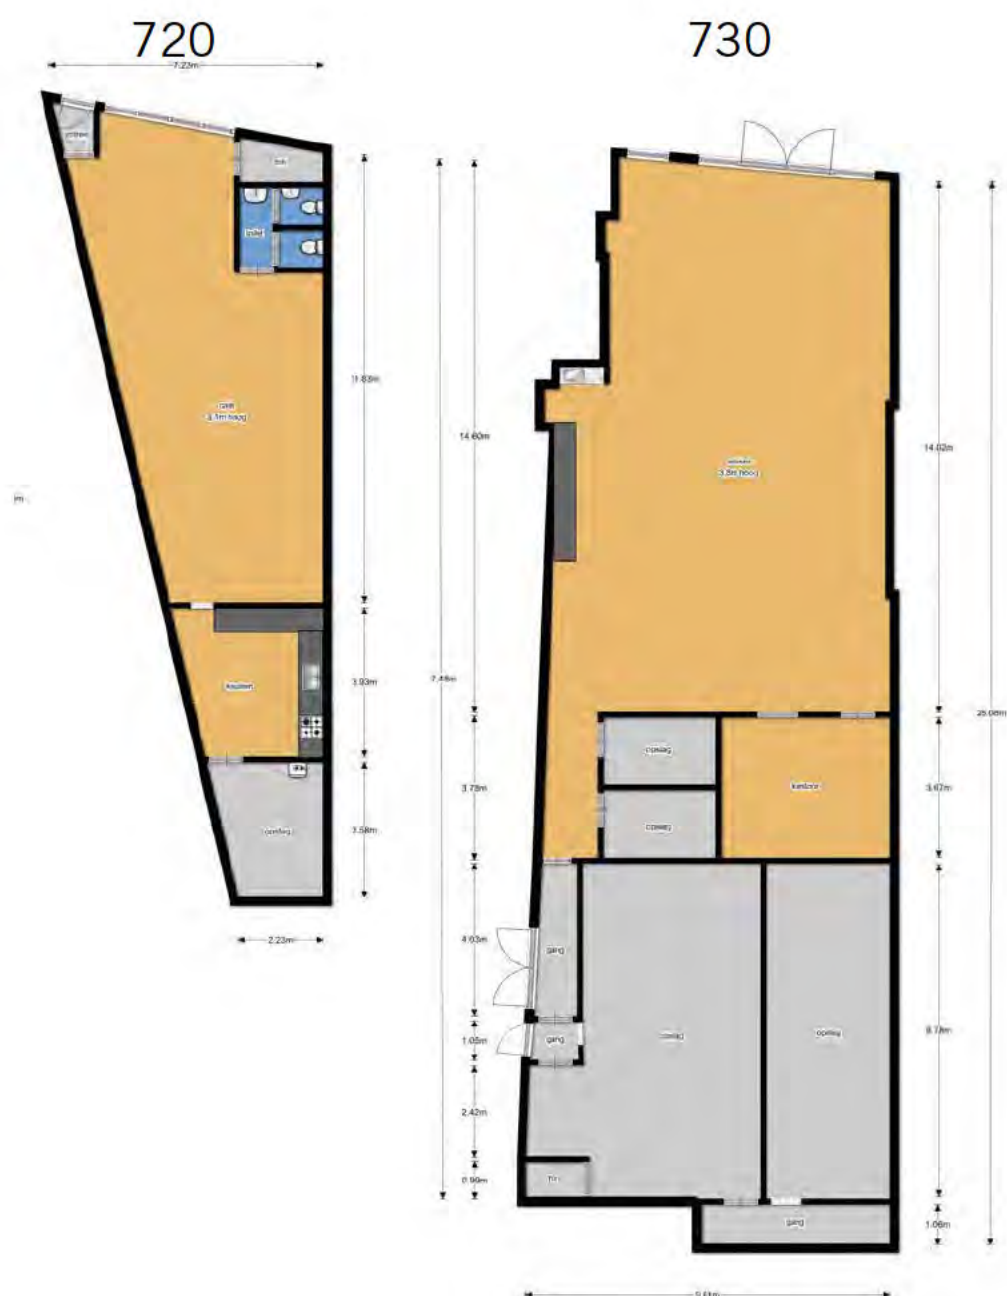

van het bestaande gebouw zijn er geen plattegronden gevonden in het archief. deze tekeningen van de individuele appartementen zijn door de verkopende makelaar ingemeten. het trappenhuis ontbreekt.

Tekening: **OV-1 104**
Projectnr: 00200~21
Project: Sarphatistraat 720_0-3478
aanvraag fase-1
Klant: **[REDACTED]**
Onderwerp: situatie bestaand
plattegrond appartementen
Schaal: 1 : nvt
Formaat: A3
Datum: 13-11-2023
Gewijzigd:
Gewijzigd:
Gewijzigd:
Gewijzigd:
Gewijzigd:
Getekend: TF
Filenaam:
print:
printtijd:



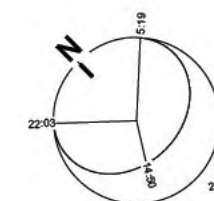

Tekening: **OV-1 109**
Projectnr: 00200~21
Project: Sarphatistraat 720_0-3478
aanvraag fase-1

Klant: [REDACTED]

Onderwerp: plattegrond

laag -1

Schaal: 1 :200

Formaat: A3

Datum: 13-11-2023

Gewijzigd:

Gewijzigd:

Gewijzigd:

Gewijzigd:


Gewijzigd:

Getekend: TF

Filenaam:



print:

printtijd:

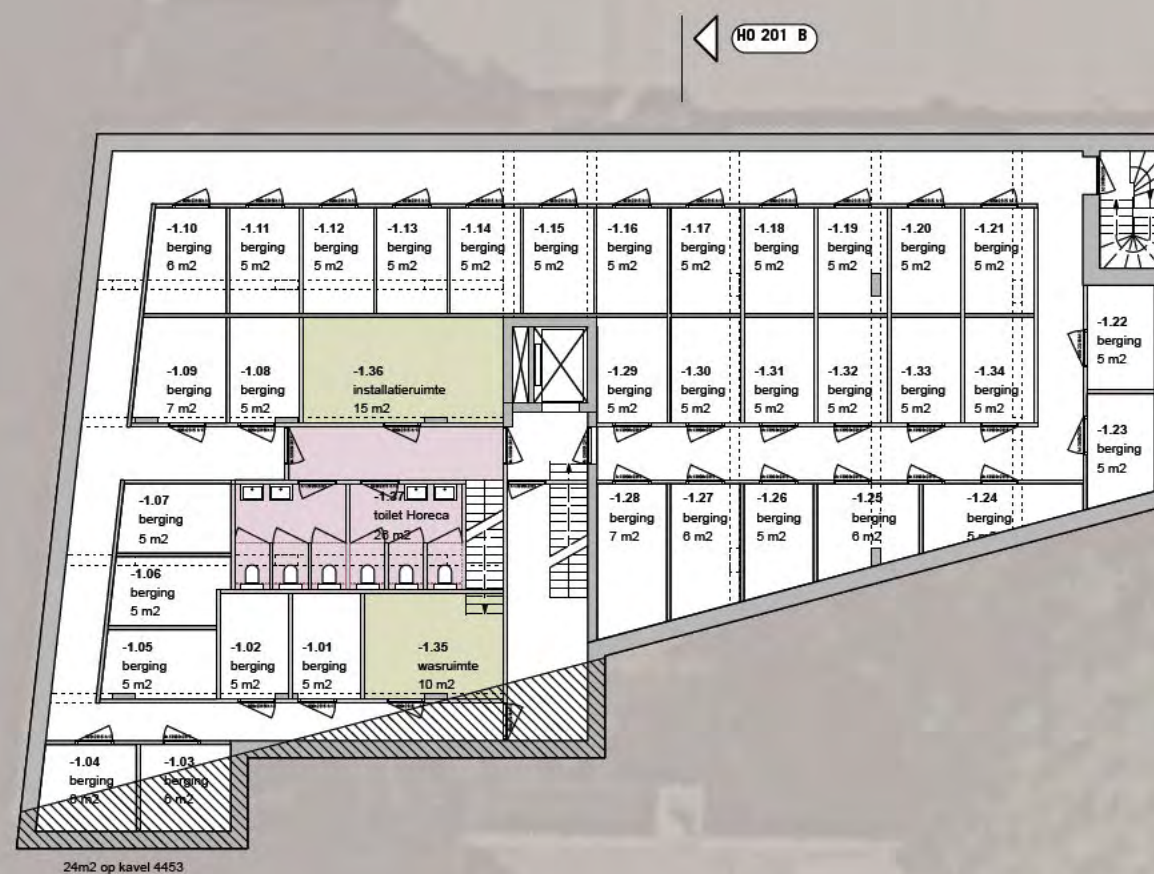

H0 201 B

A 201 HD

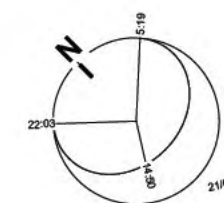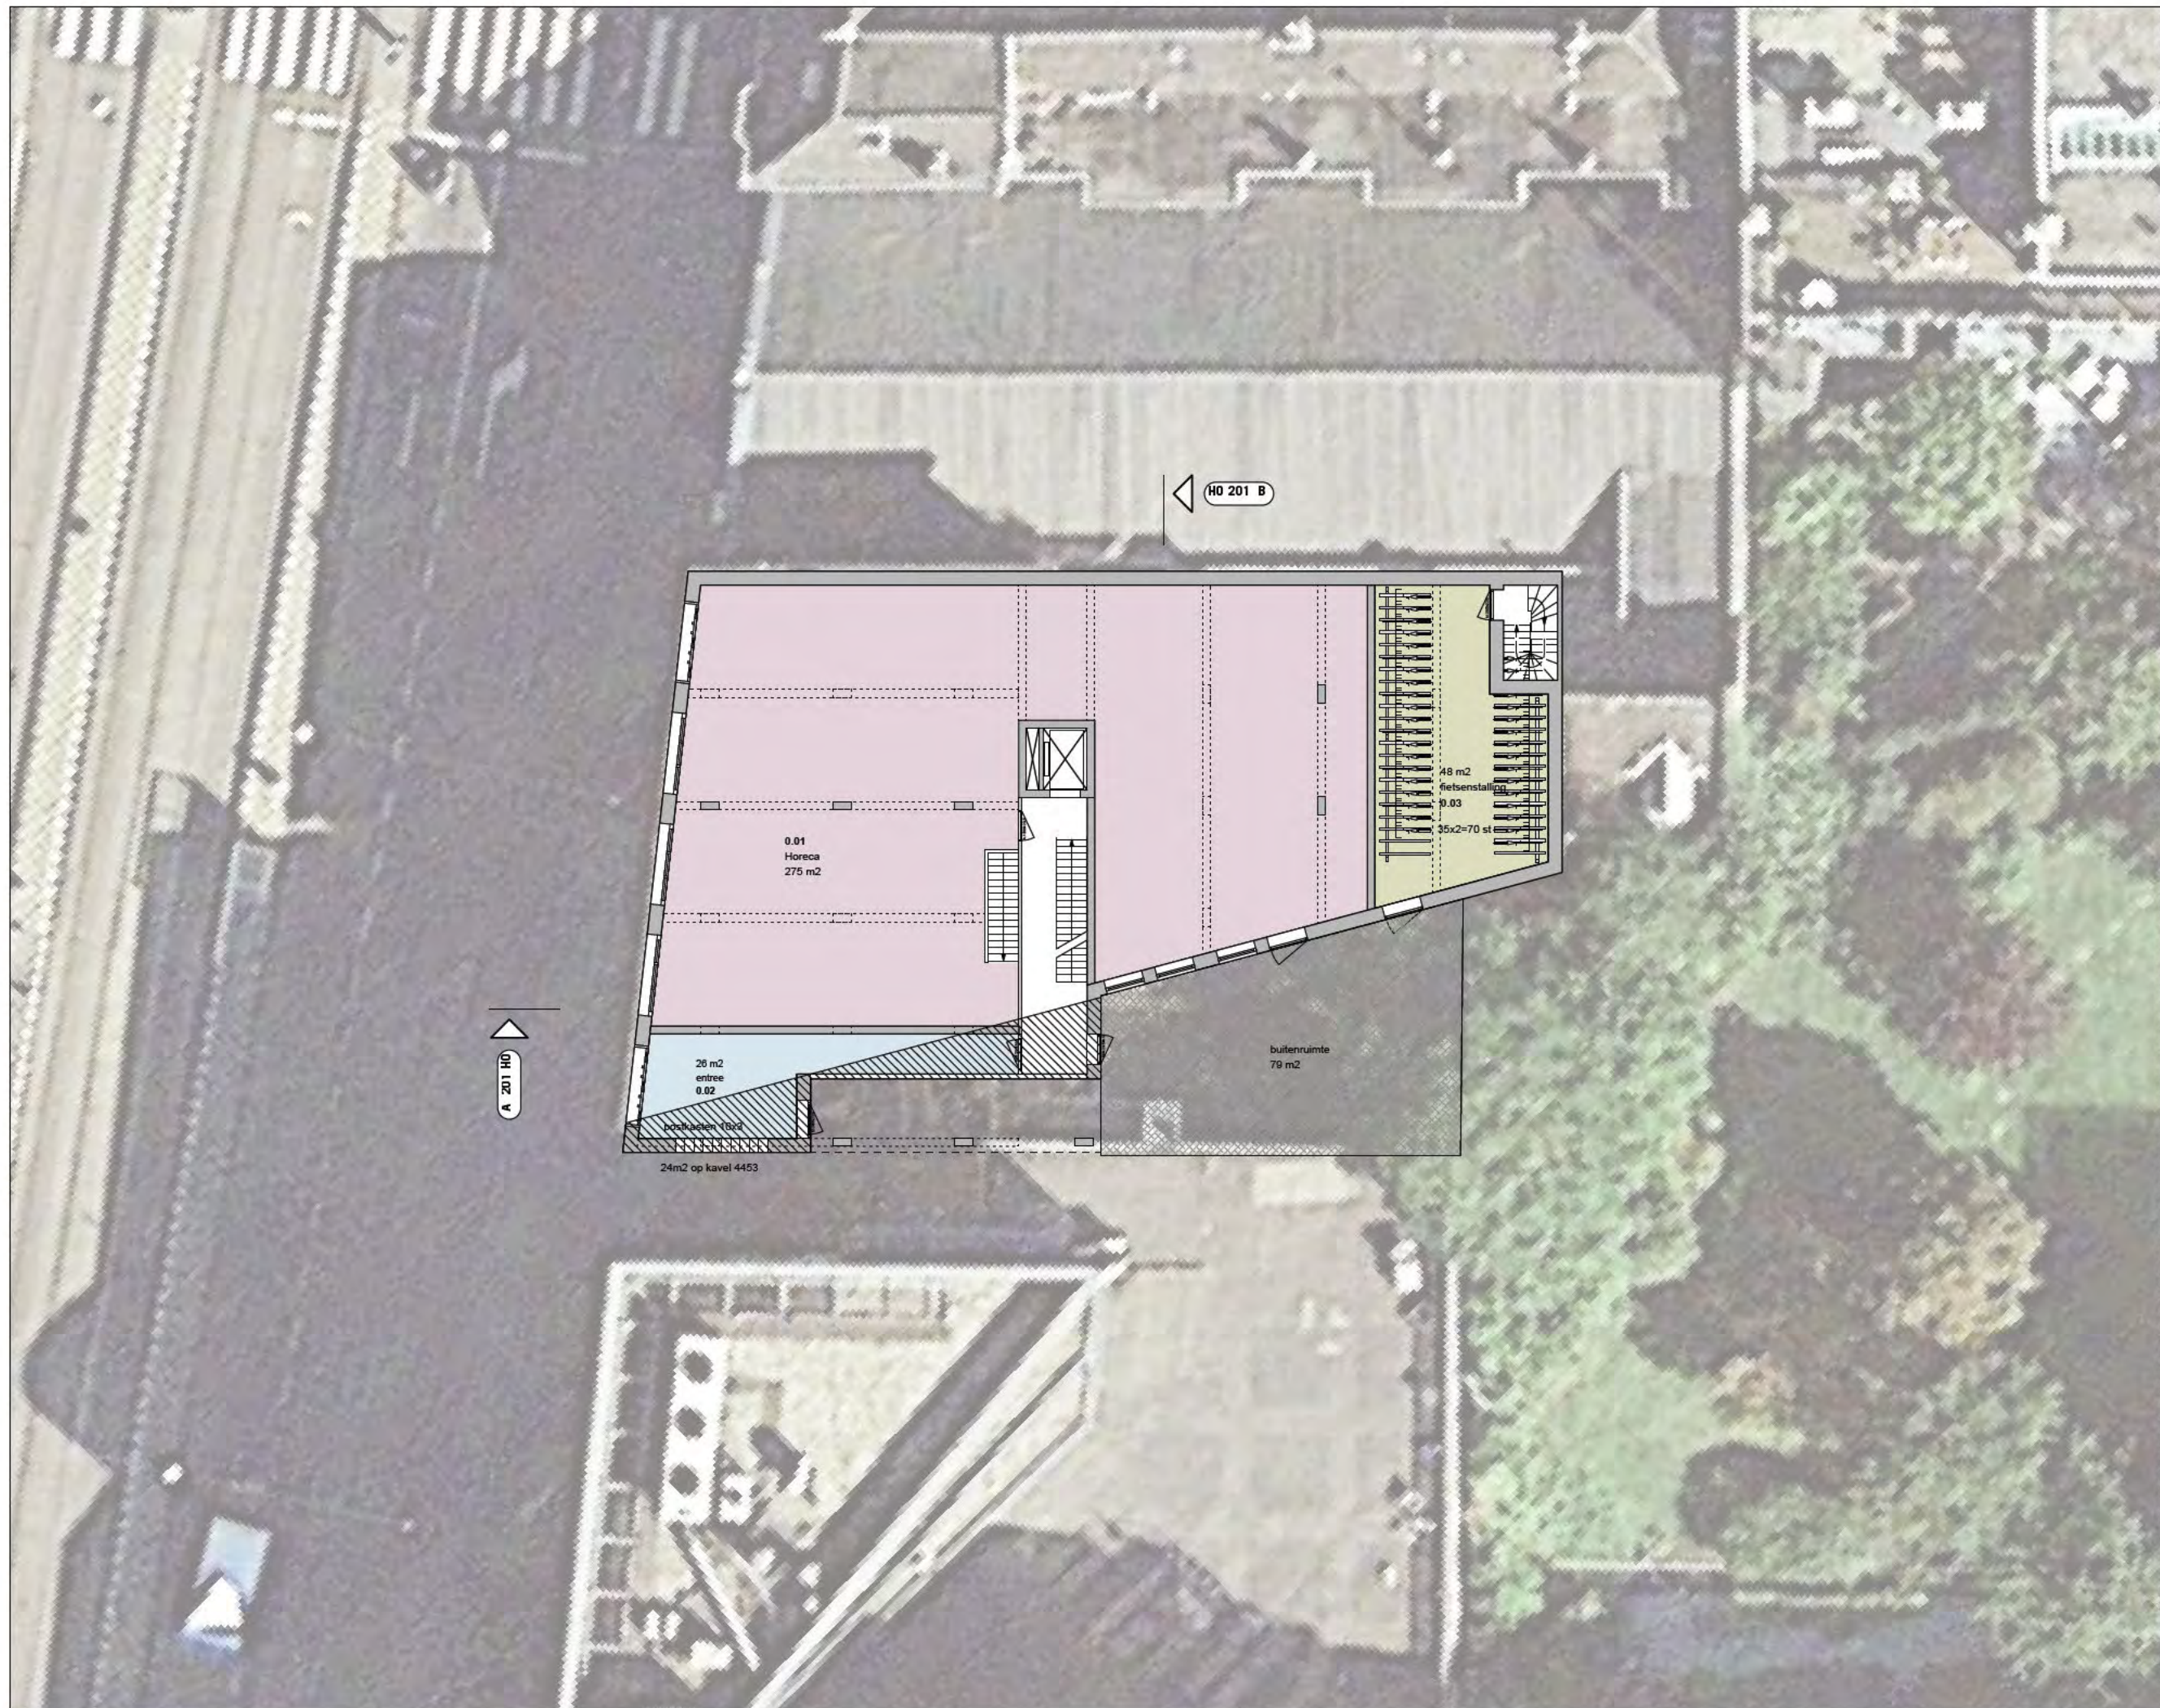



Tekening: **OV-1 110**
Projectnr: 00200~21
Project: Sarphatistraat 720_0-3478
aanvraag fase-1

Klant: XXXXXXXXXX
Onderwerp: plattegrond
Begane Grond
Schaal: 1 : 200
Formaat: A3
Datum: 13-11-2023

Gewijzigd: _____
Gewijzigd: _____
Gewijzigd: _____
Gewijzigd: _____
Gewijzigd: _____
Getekend: TF
Filenaam: _____
print: _____
printtijd: _____



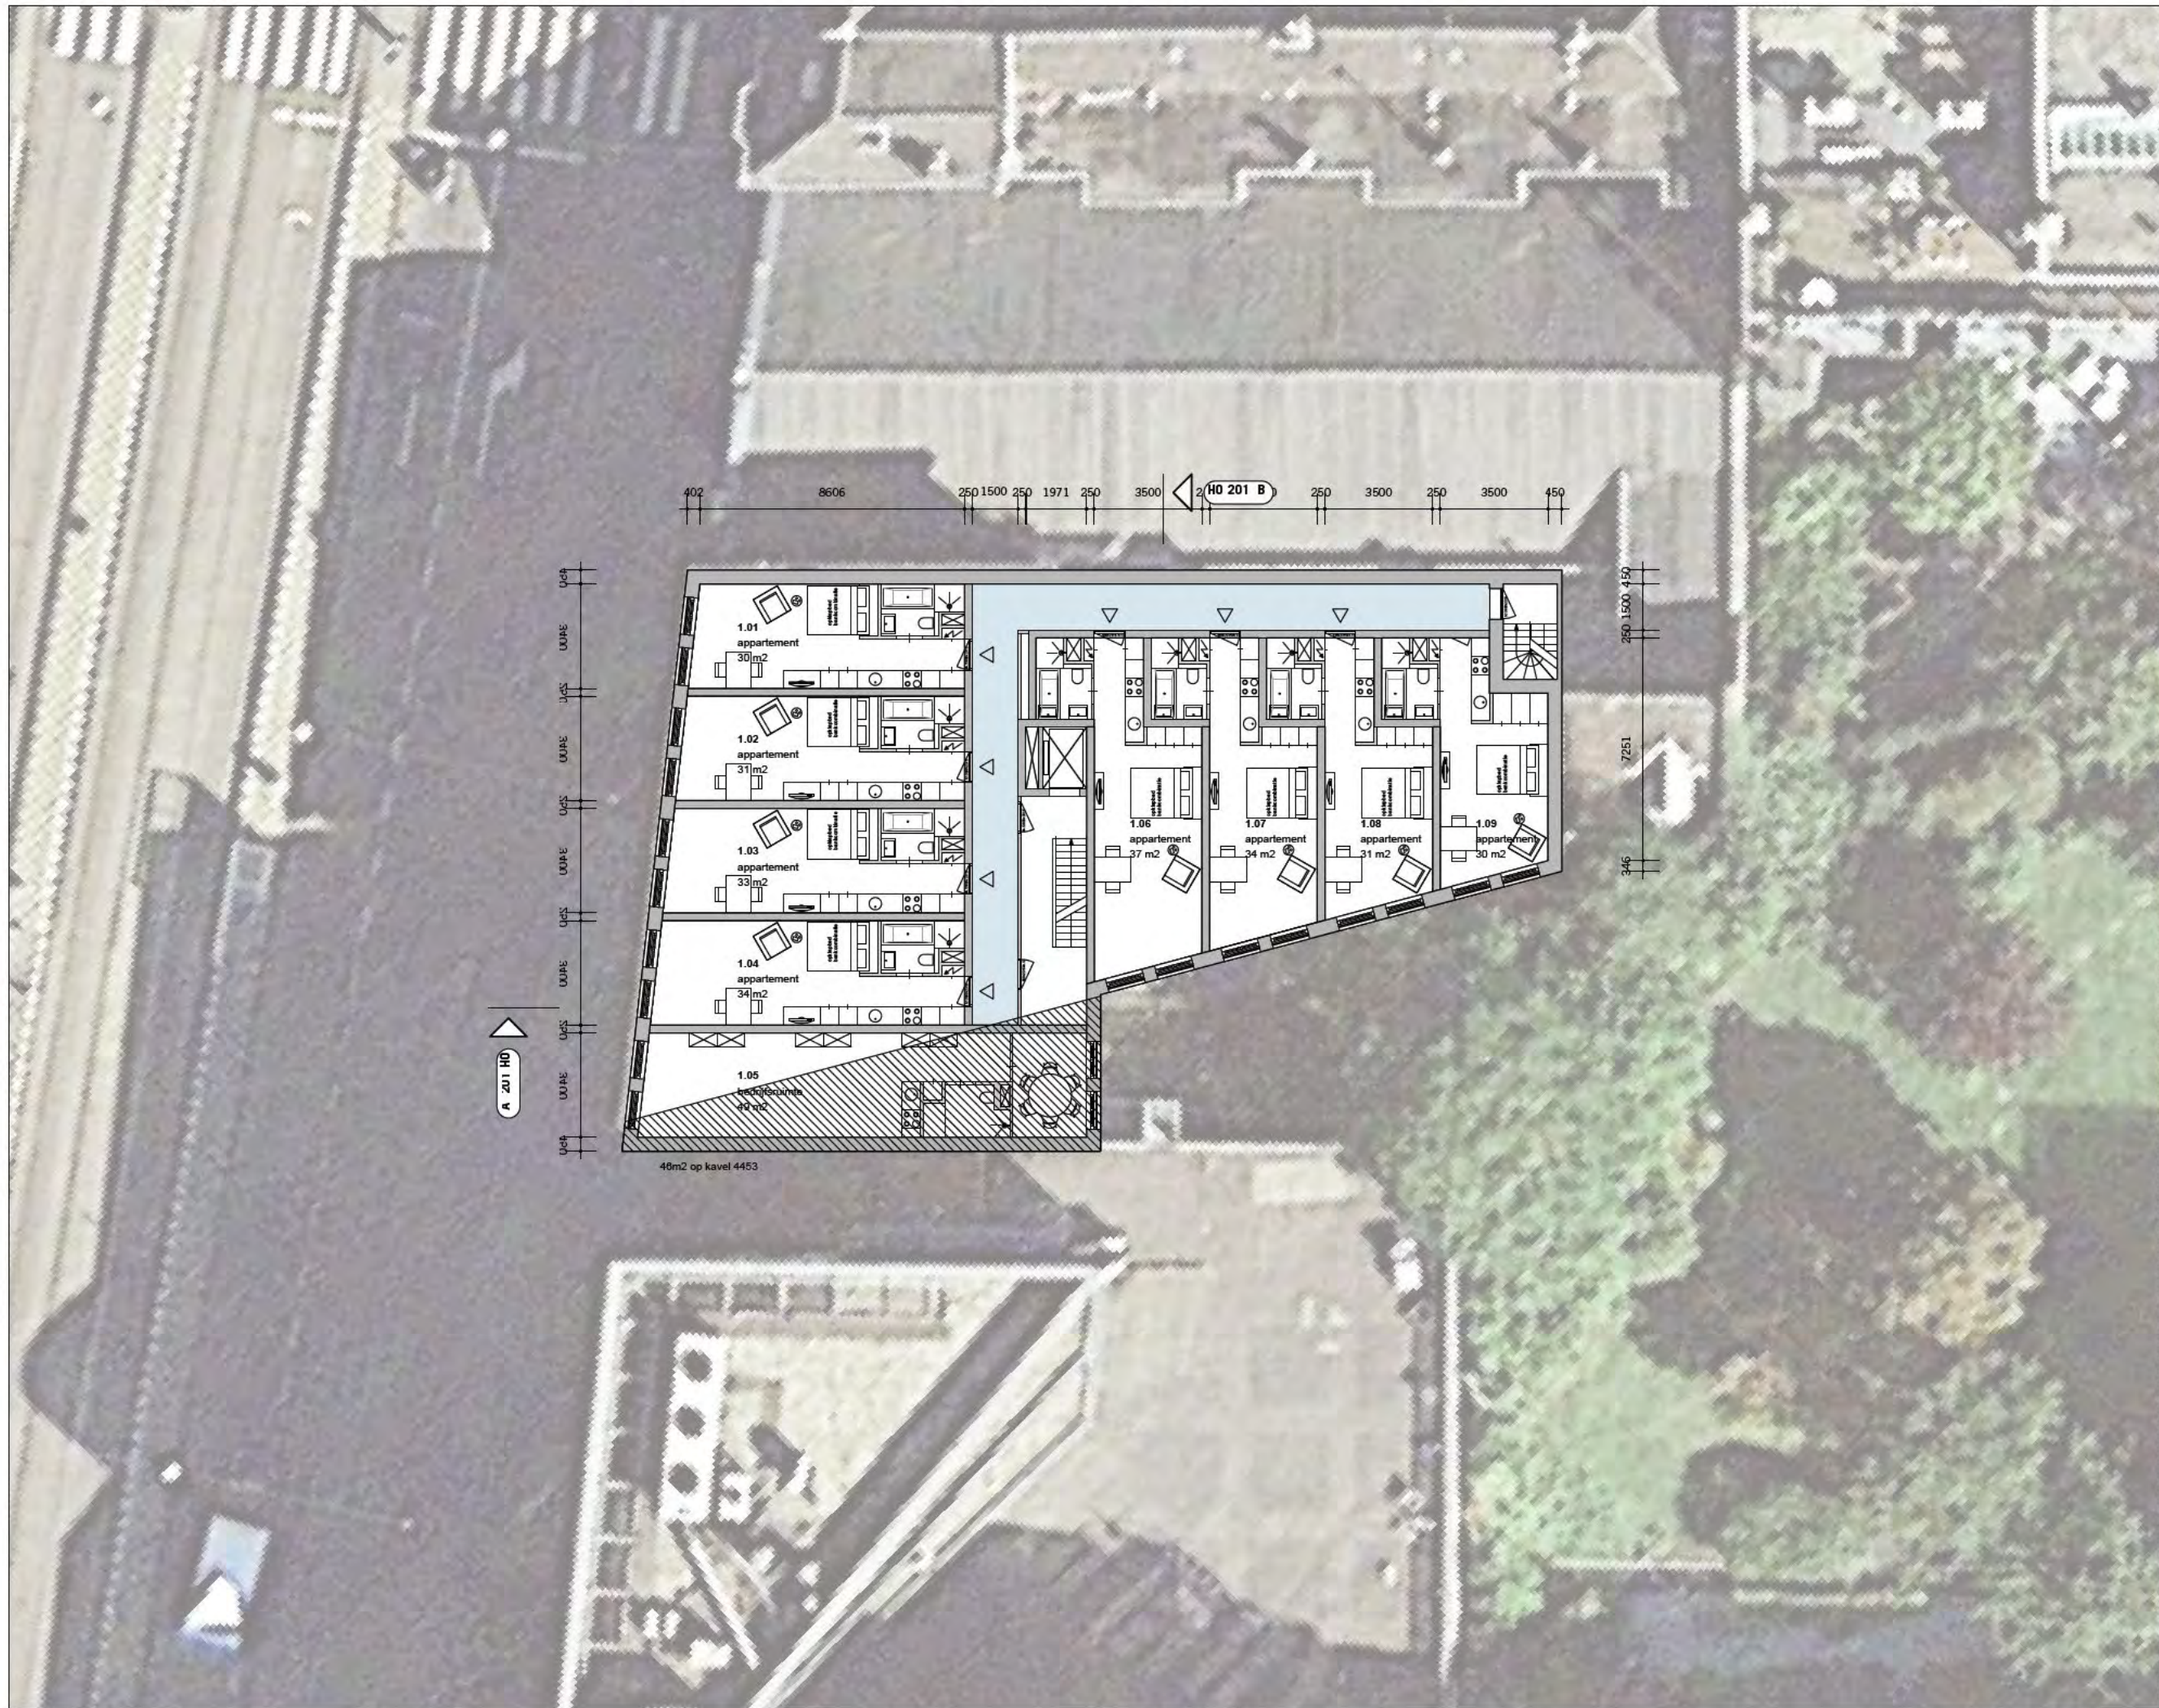

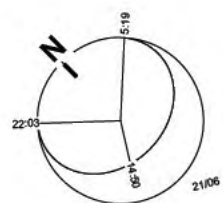

Tekening: **OV-1 111**

Projectnr: 00200~21

Project: Sarphatistraat 720_0-3478

aanvraag fase-1

Klant: XXXXXXXXXX

Onderwerp: plattegrond

laag +1

Schaal: 1 :200

Formaat: A3

Datum: 13-11-2023

Gewijzigd: _____

Gewijzigd: _____

Gewijzigd: _____

Gewijzigd: _____


Gewijzigd: _____

Getekend: TF

Filenaam: _____

print: _____

printtijd: _____

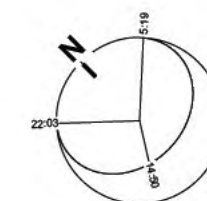

Tekening: OV-1 113

Projectnr: 00200~21

Project: Sarphatistraat 720_0-3478
aanvraag fase-1

Klant: [REDACTED]

Onderwerp: plattegrond

laag +3

Schaal: 1 : 200

Formaat: A3

Datum: 13-11-2023

Gewijzigd:

Gewijzigd:

Gewijzigd:

Gewijzigd:

Gewijzigd:


Getekend: TF


Filenaam:

```
print:
```

printtijd:



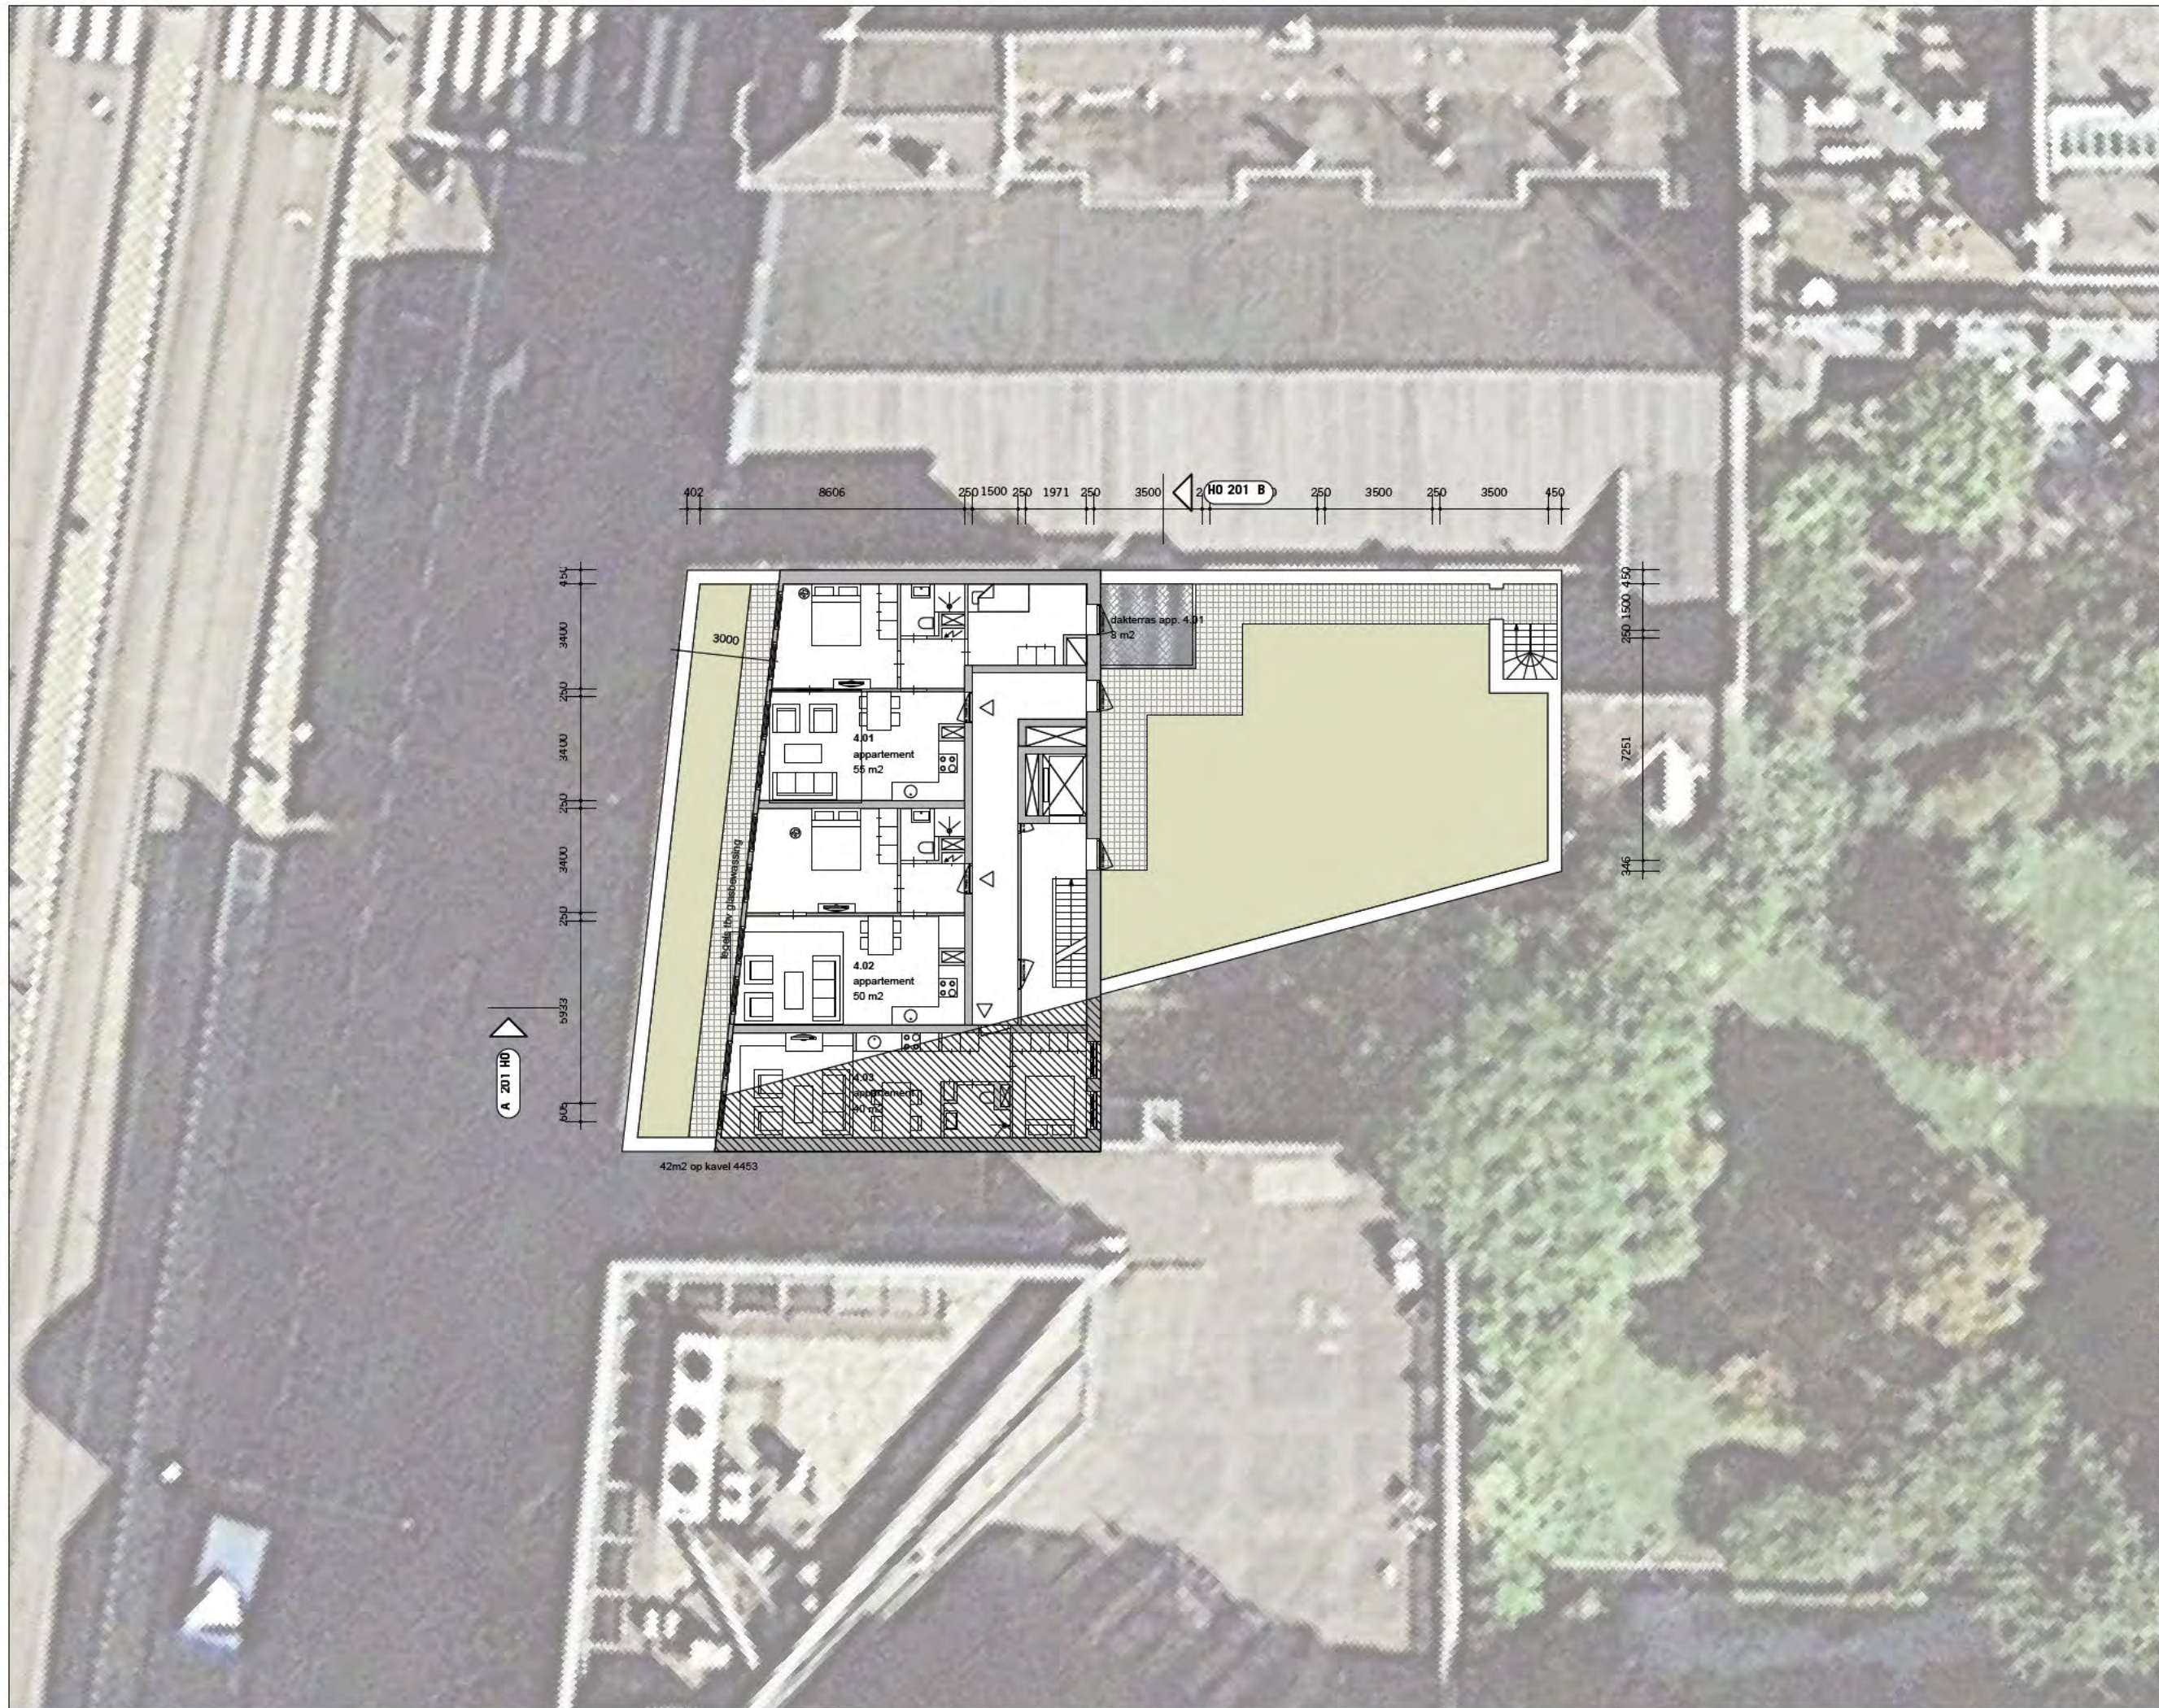

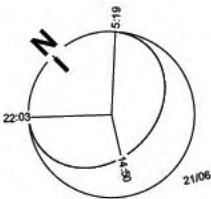

Tekening: **OV-1 114**

Projectnr: 00200~21

Project: Sarphatistraat 720_0-3478

aanvraag fase-1

Klant: 

Onderwerp: plattegrond

laag +4

Schaal: 1 :200

Formaat: A3

Datum: 13-11-2023

Gewijzigd: _____

Gewijzigd: _____

Gewijzigd: _____

Gewijzigd: _____


Gewijzigd: _____



Getekend: TF

Filenaam: _____


print: _____


printtijd: _____

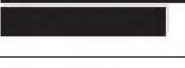

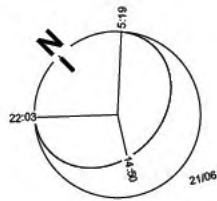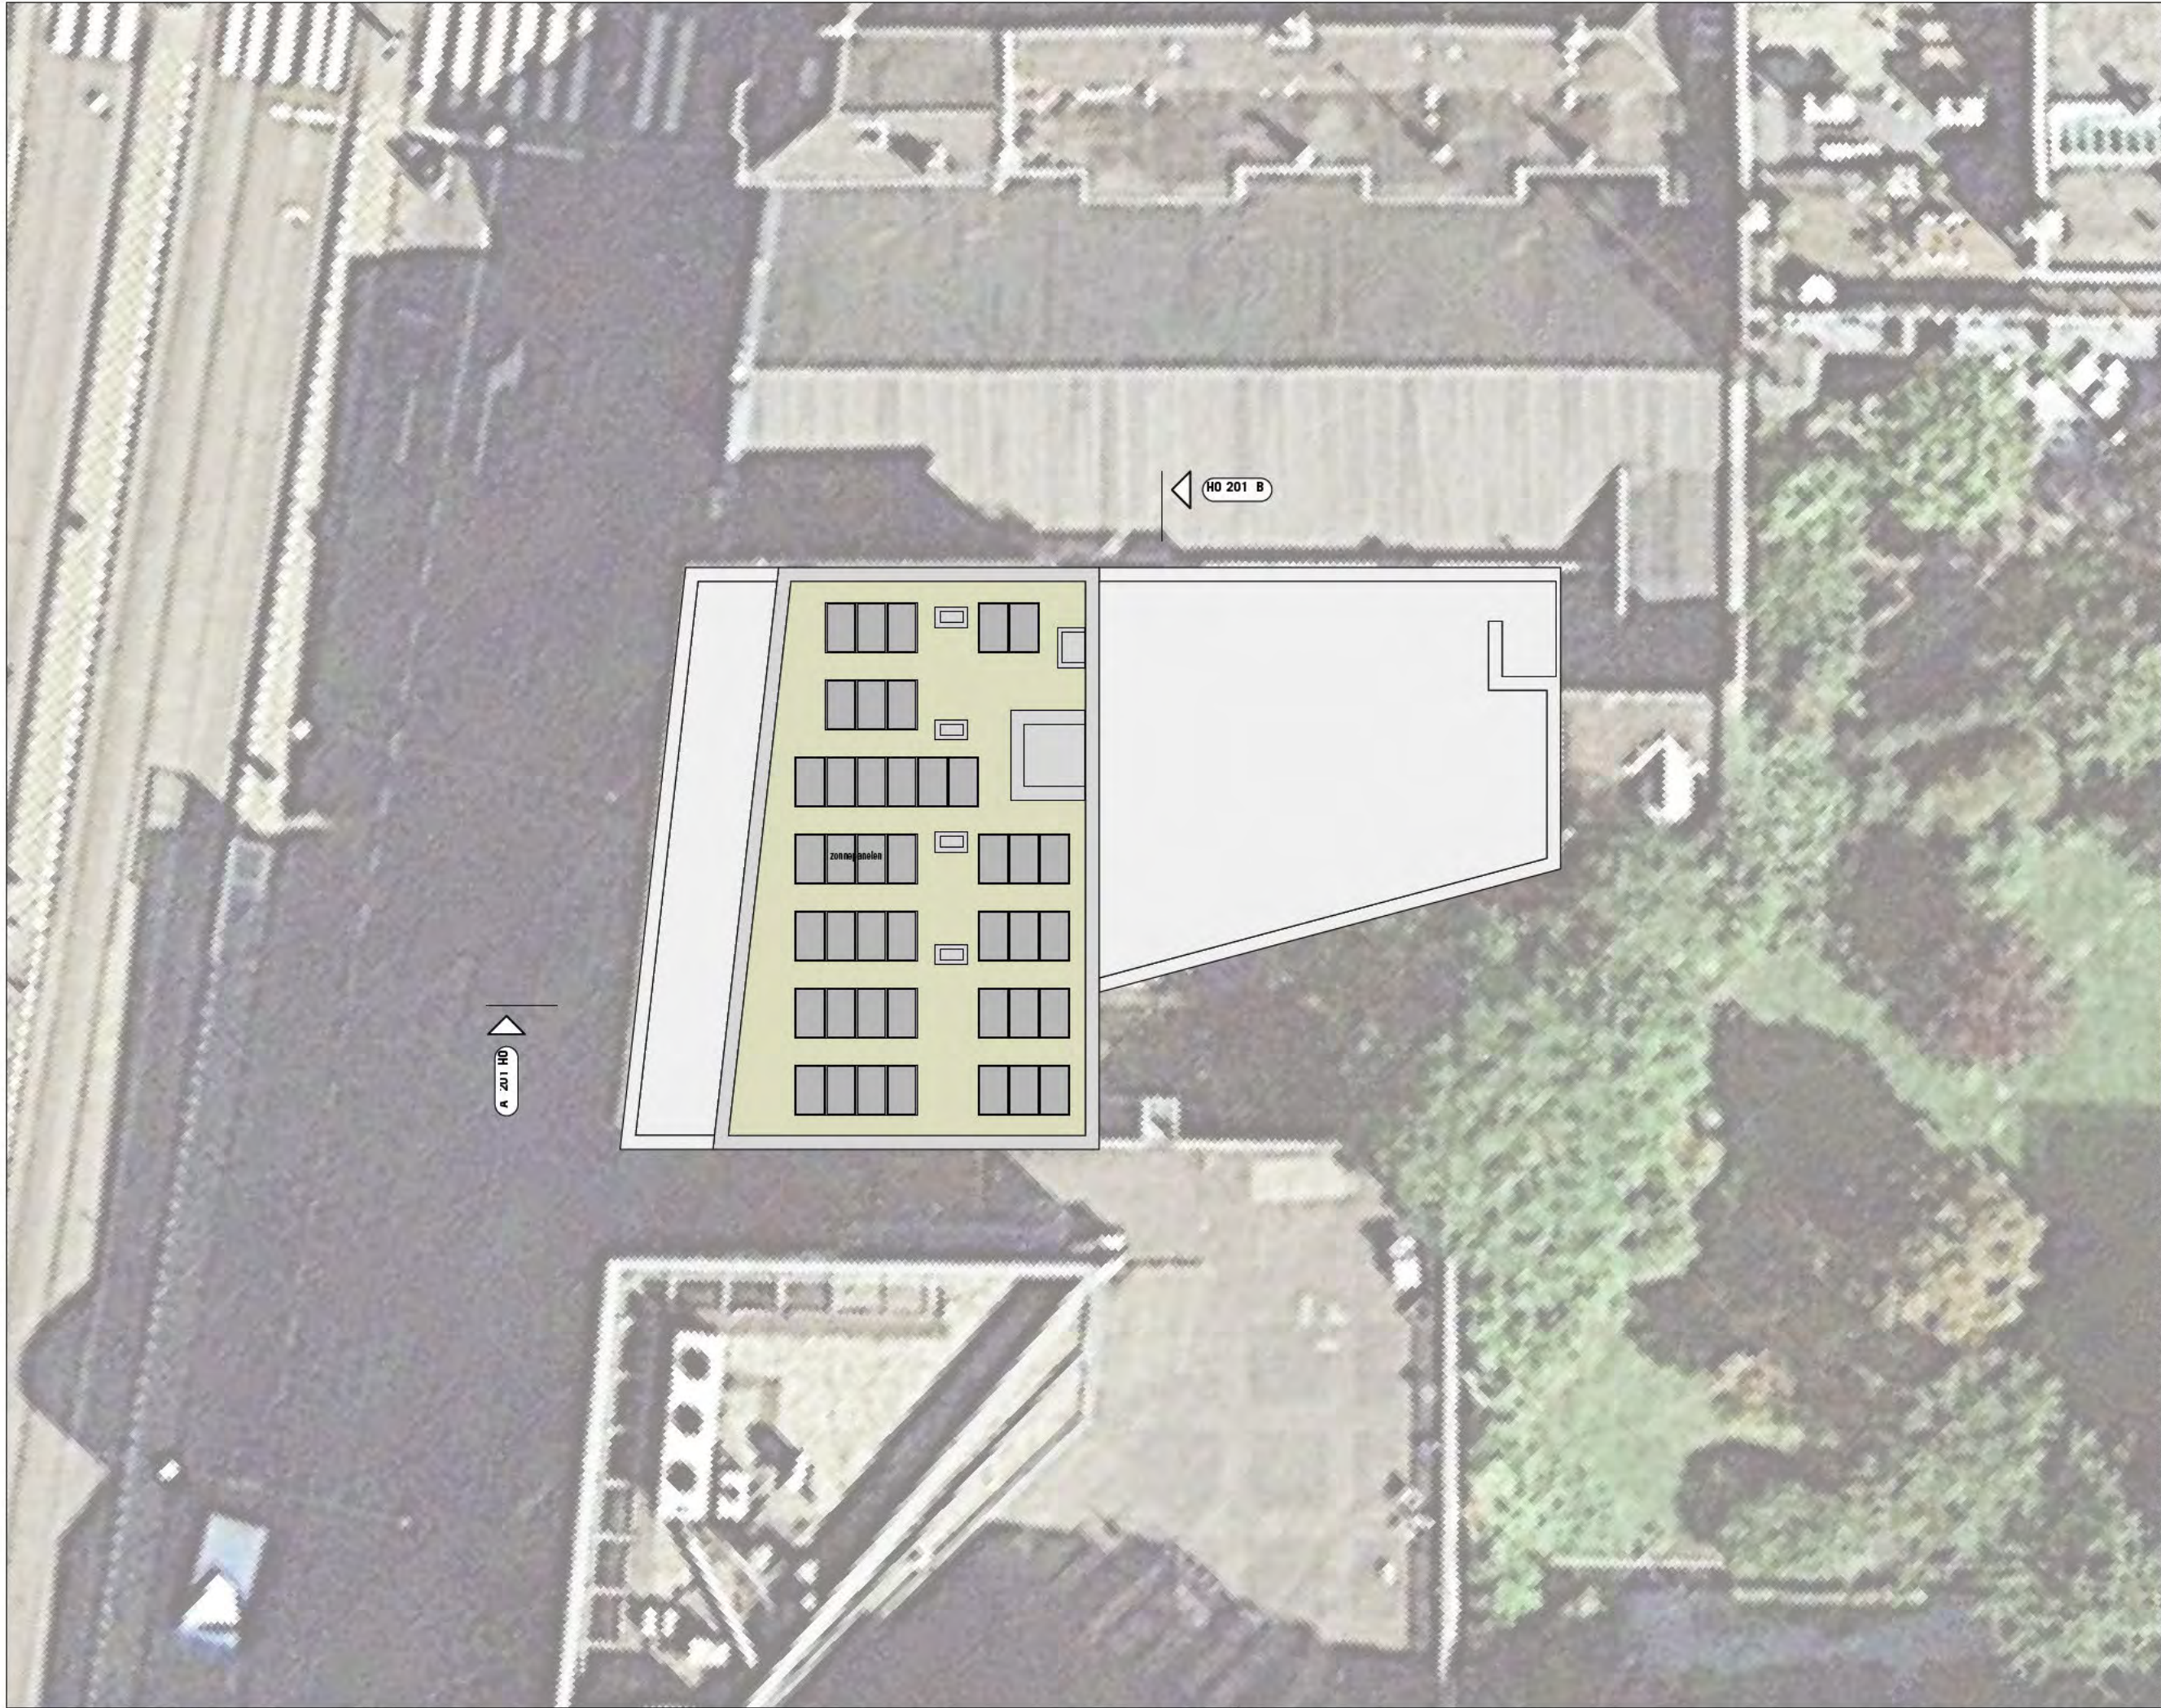

Tekening:	OV-1 115
Projectnr:	00200~21
Project:	Sarphatistraat 720_0-3478
	aanvraag fase-1
Klant:	
Onderwerp:	plattegrond
	dakaanzicht
Schaal:	1 :200
Formaat:	A3
Datum:	13-11-2023
Gewijzigd:	
Gewijzigd:	
Gewijzigd:	
Gewijzigd:	
Gewijzigd:	
Getekend:	TF
Filenaam:	
print:	
printtijd:	

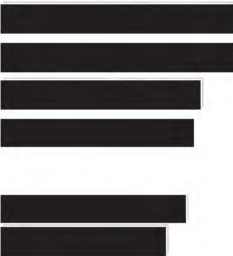


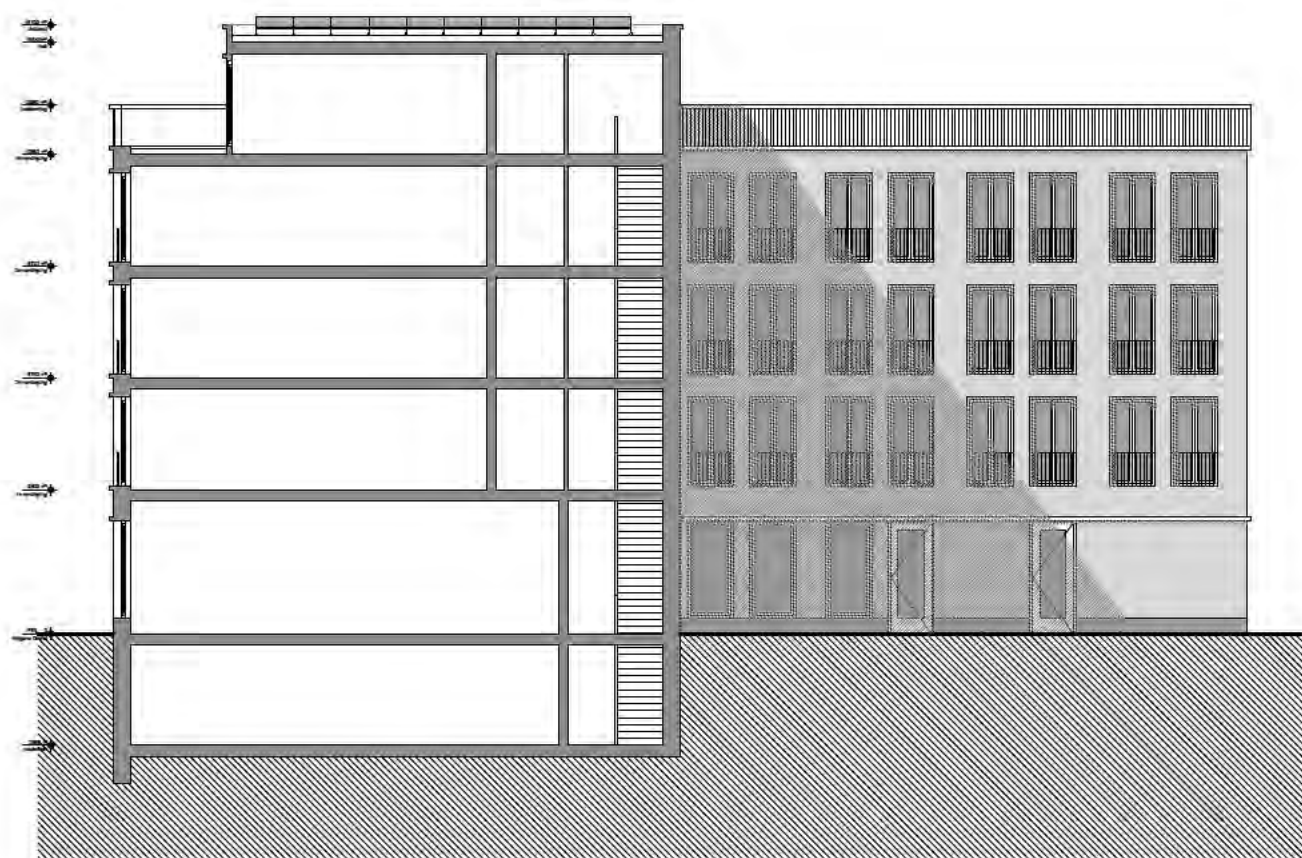

DOORSNEDE B

printtijd:

[illegible]

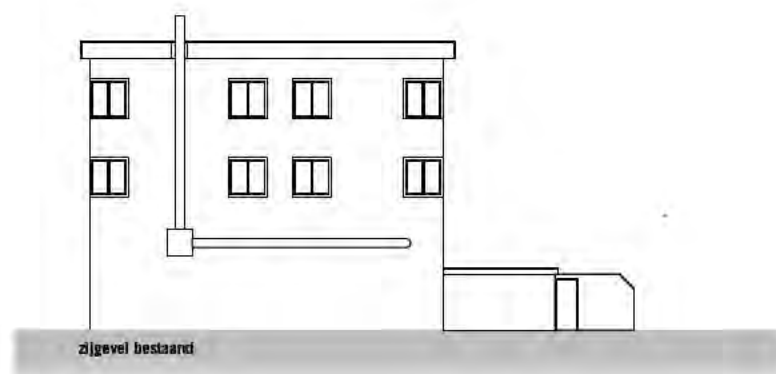

Tekening: **OV-1 300**
Projectnr: 00200~21
Project: Sarphatistraat 720_0-3478
aanvraag fase-1
Klant: **[REDACTED]**
Onderwerp: gevels
nieuw / bestaand
Schaal: 1 :300
Formaat: A3
Datum: 13-11-2023
Gewijzigd:
Gewijzigd:
Gewijzigd:
Gewijzigd:
Gewijzigd:
Getekend: TF
Filenaam:
print:
printtijd:






gevel Sarphatistraat nieuwe situatie



gevel zuid nieuwe situatie




achtergevel nieuwe situatie

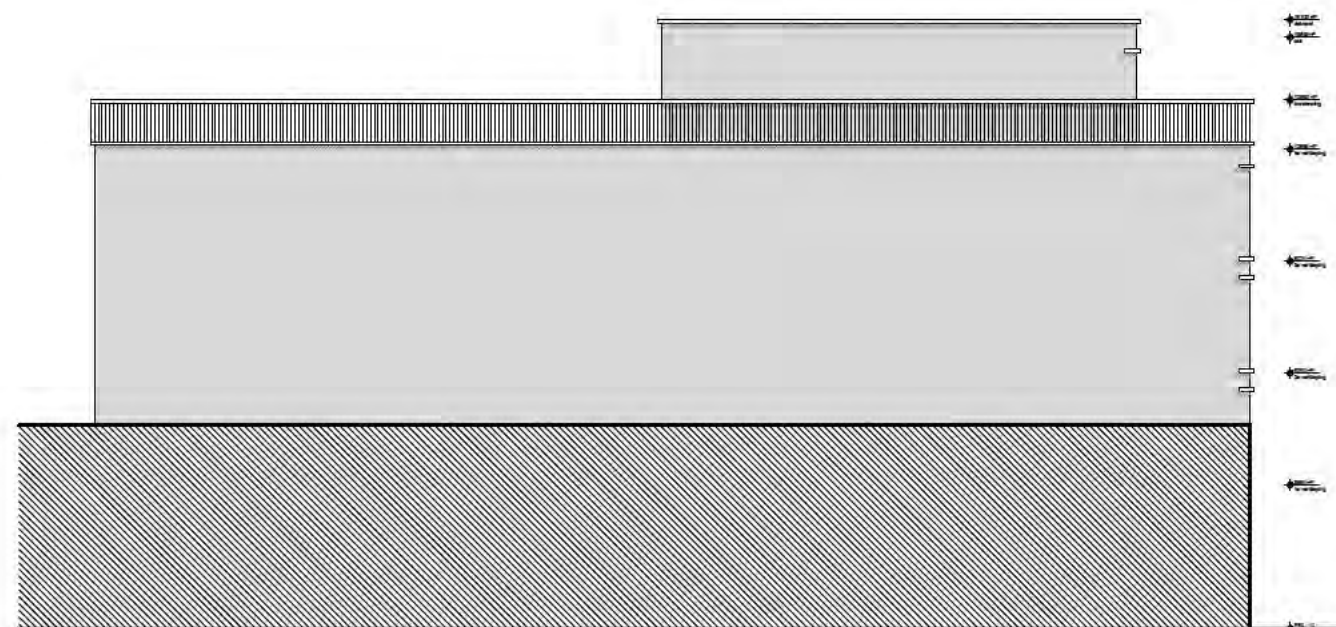

gevel noord nieuwe situatie

Tekening: **OV-1 301**
Projectnr: 00200~21
Project: Sarphatistraat 720_0-3478
aanvraag fase-1
Klant: XXXXXXXXXX
Onderwerp: gevels
nieuw
Schaal: 1 : nvt (ca 1:200)
Formaat: A3
Datum: 13-11-2023
Gewijzigd:
Gewijzigd:
Gewijzigd:
Gewijzigd:
Gewijzigd:
Getekend: TF
Filenaam:
print:
printtijd:

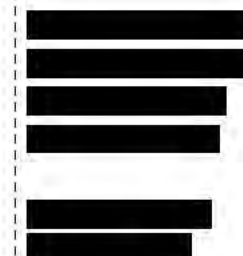

ruimte nummer		functie	VVO (m2)	GBO (m2)	overige nuttige ruimtes GBO (m2)	NVO (m2)	BVO (m2)	NVO/BVO %	#fietsen	# woningen
berging	-1 1		5							1
berging	2		5							1
berging	3		6							1
berging	4		6							1
berging	5		5							1
berging	6		5							1
berging	7		5							1
berging	8		5							1
berging	9		7							1
berging	10		6							1
berging	11		5							1
berging	12		5							1
berging	13		5							1
berging	14		5							1
berging	15		5							1
berging	16		5							1
berging	17		5							1
berging	18		5							1
berging	19		5							1
berging	20		5							1
berging	21		5							1
berging	22		5							1
berging	23		5							1
berging	24		5							1
berging	25		6							1
berging	26		5							1
berging	27		6							1
berging	28		7							1
berging	29		5							1
berging	30		5							1
berging	31		5							1
berging	32		5							1
berging	33		5							1
berging	34		5							1
wasruimte appartement	35				10					
installatieruimte	36				15					
toilet HORECA	37									
subtotaal			205	0	25	230	428	54%	0	34
begane grond	0 01	HORECA 275							2,2	1
	02	entree								
	03	fietsenstalling			48					
subtotaal			275	0	48	323	428	75%	2,2	1
laag 1	1 1	woning		30					3	1
	2	woning		31					2	1
	3	woning		33					2	1
	4	woning		34					2	1
	5	bedrijfsruimte 49							2	
	6	woning		37					2	1
	7	woning		34					2	1
	8	woning		31					2	1
	9	woning		30					2	1
subtotaal			49	260	0	309	451	69%	19	8
laag 2	2 1	woning		30					3	1
	2	woning		31					2	1
	3	woning		33					2	1
	4	woning		34					2	1
	5	woning		49					2	1
	6	woning		37					2	1
	7	woning		34					2	1
	8	woning		31					2	1
	9	woning		30					2	1
subtotaal			0	309	0	309	451	69%	19	9
laag 3	3 1	woning		30					3	1
	2	woning		31					2	1
	3	woning		33					2	1
	4	woning		34					2	1
	5	woning		49					2	1
	6	woning		37					2	1
	7	woning		34					2	1
	8	woning		31					2	1
	9	woning		30					2	1
subtotaal			0	309	0	309	451	69%	19	9
laag 4	4 1	woning		55					2	1
	2	woning		50					2	1
	3	woning		40					2	1
subtotaal			0	145	0	145	217	67%	6	3
totaal			1503	1023			2426	62%	65	29
										36



Tekening: OV-1 1000

Projectnr: 00200~21

Project: Sarphatistraat 720_0-3478

aanvraag fase-1

Klant:

Onderwerp: oppervlaktestaat

Schaal: 1 :nvt

Formaat: A3

Datum: 13-11-2023

Gewijzigd: 16-11-2023

Gewijzigd:

Gewijzigd:

Gewijzigd:

Gewijzigd:

Getekend: TF

Filenaam:

print:

printtijd: