



LINKERGEVEL (GEWIJZIGD)

VOORGEVEL (GEWIJZIGD)



RECHTERGEVEL (GEWIJZIGD)

ACHTERGEVEL (GEWIJZIGD)



WOONKAMER/KEUKEN




PERSPECTIEF ACHTERZIJDE




PERSPECTIEF VOORDEUR



PERSPECTIEF ZIJGEVEL

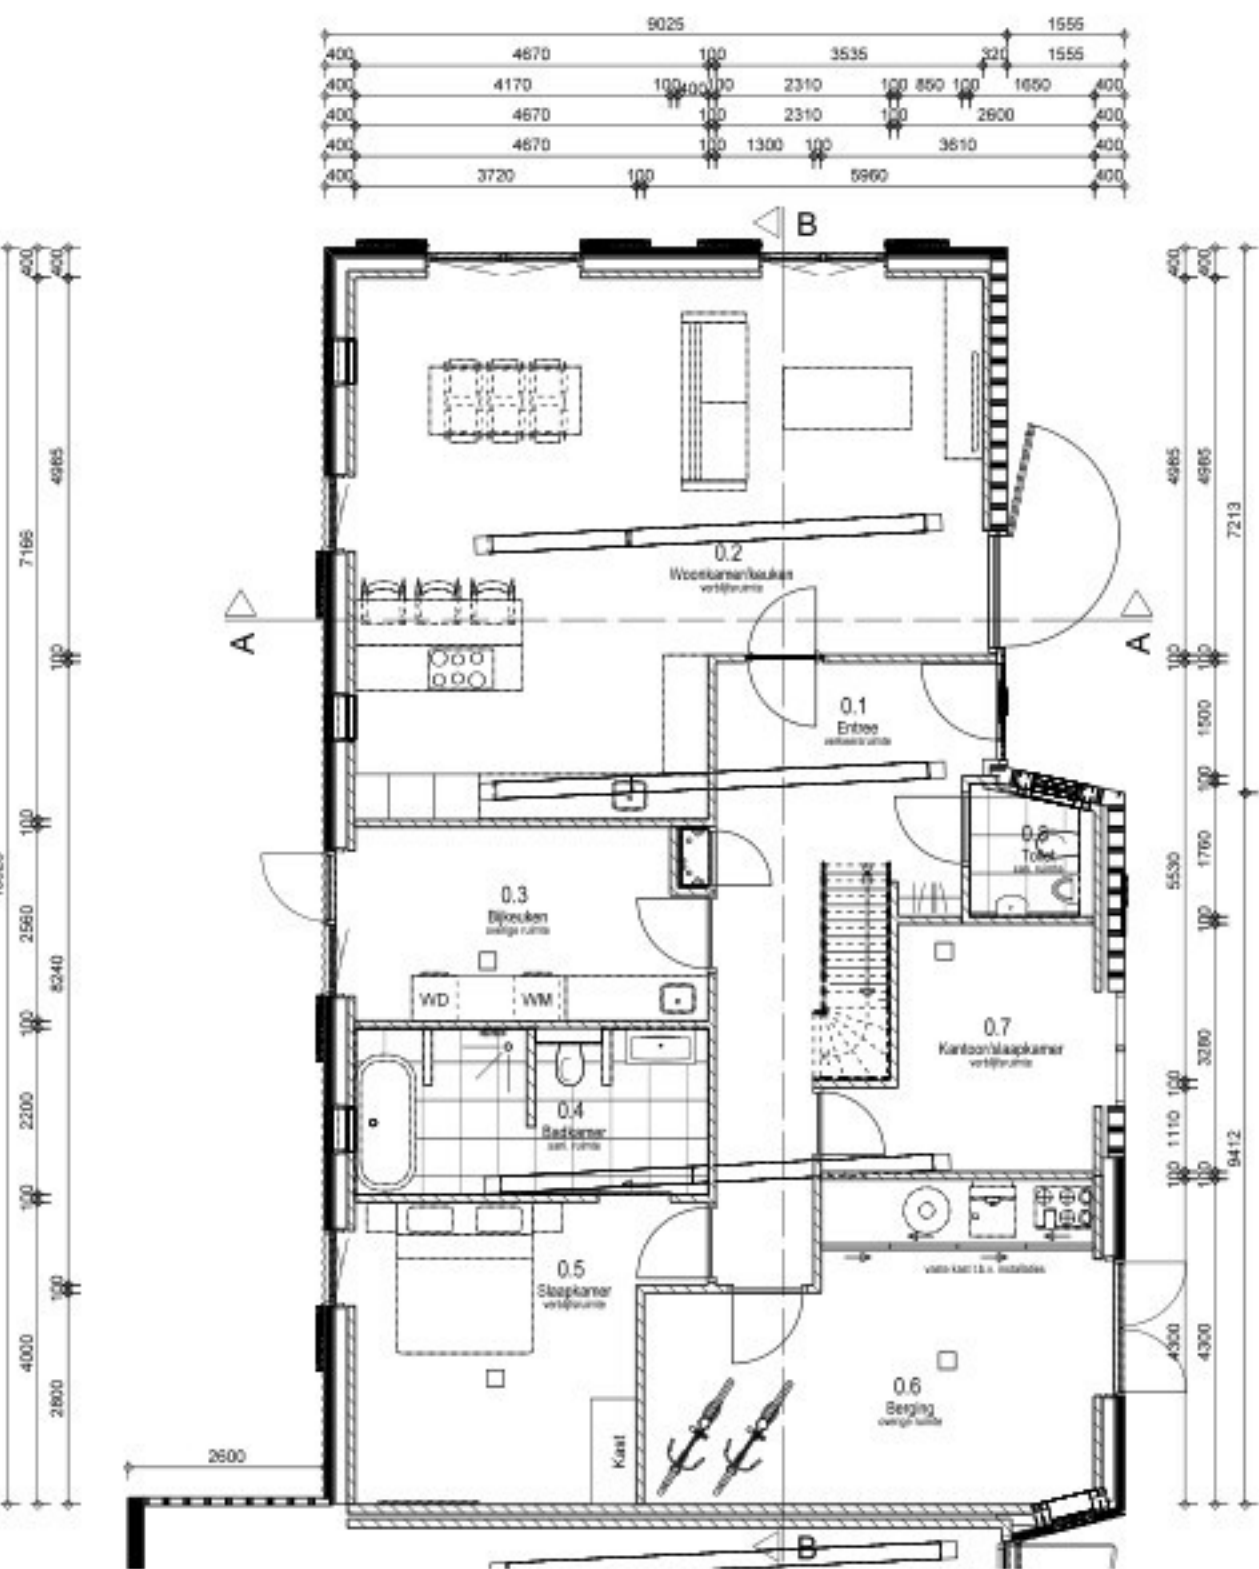


BEGANE GROND (GEWIJZIGD)

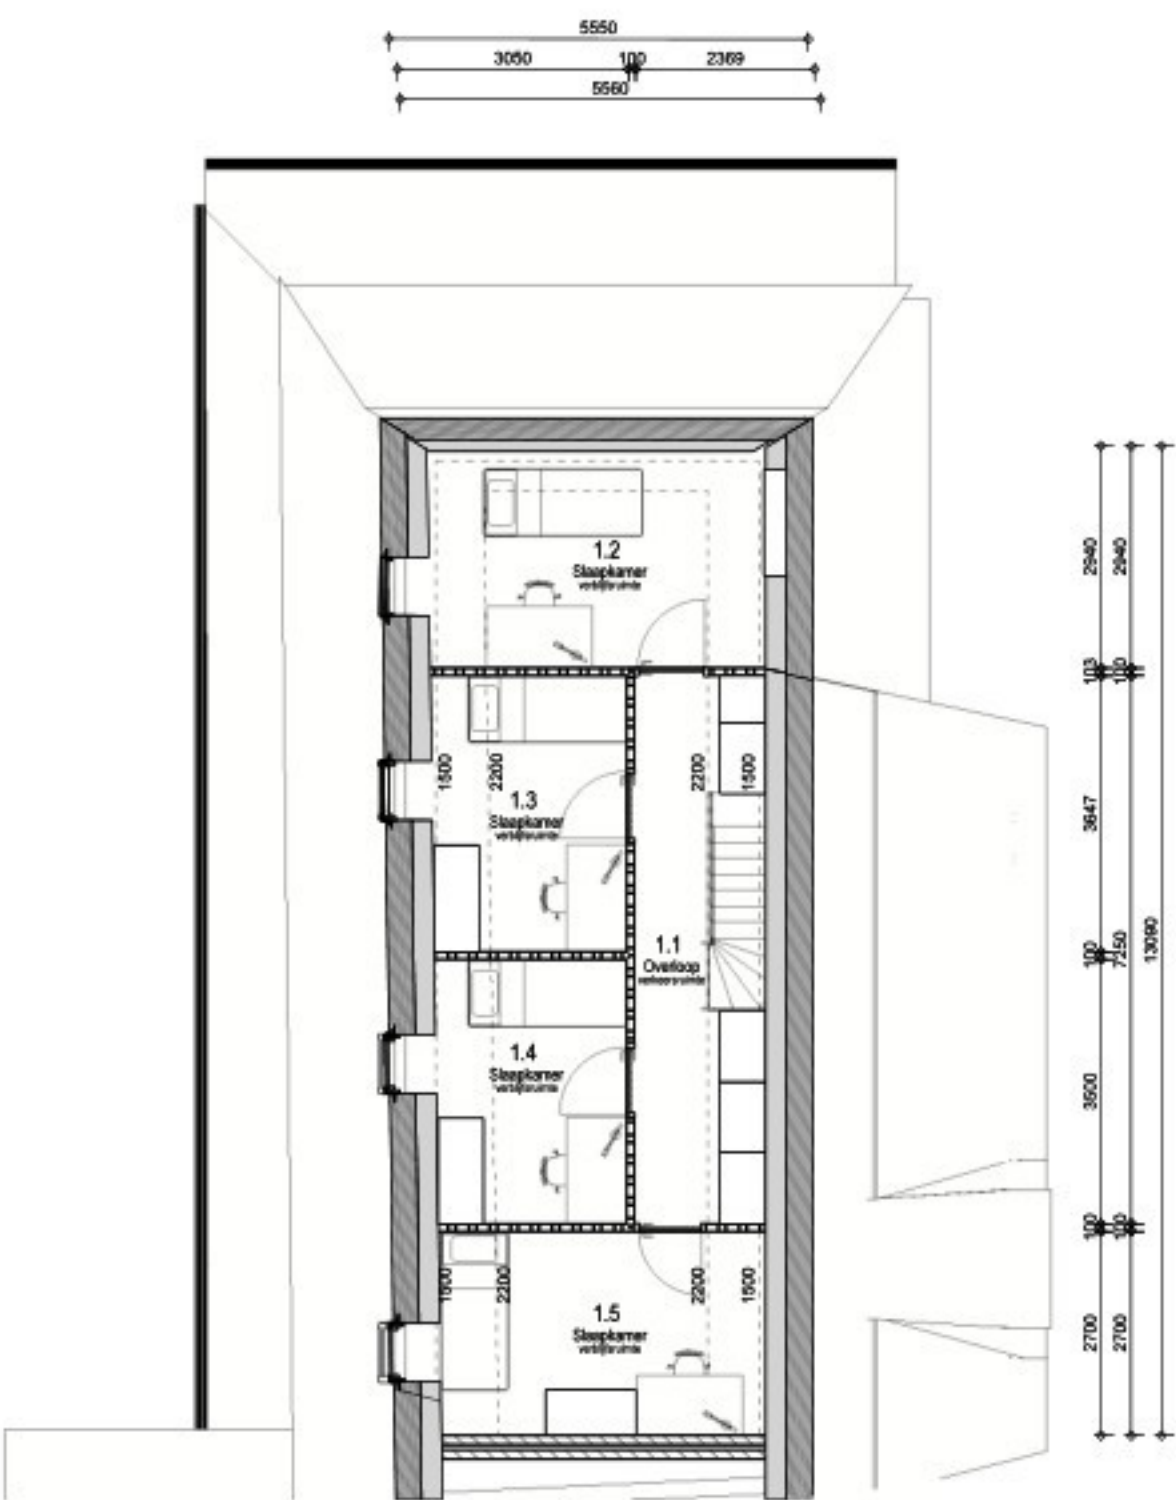

VERDIEPING (GEWIJZIGD)




DOORSNEDE A (GEWIJZIGD)

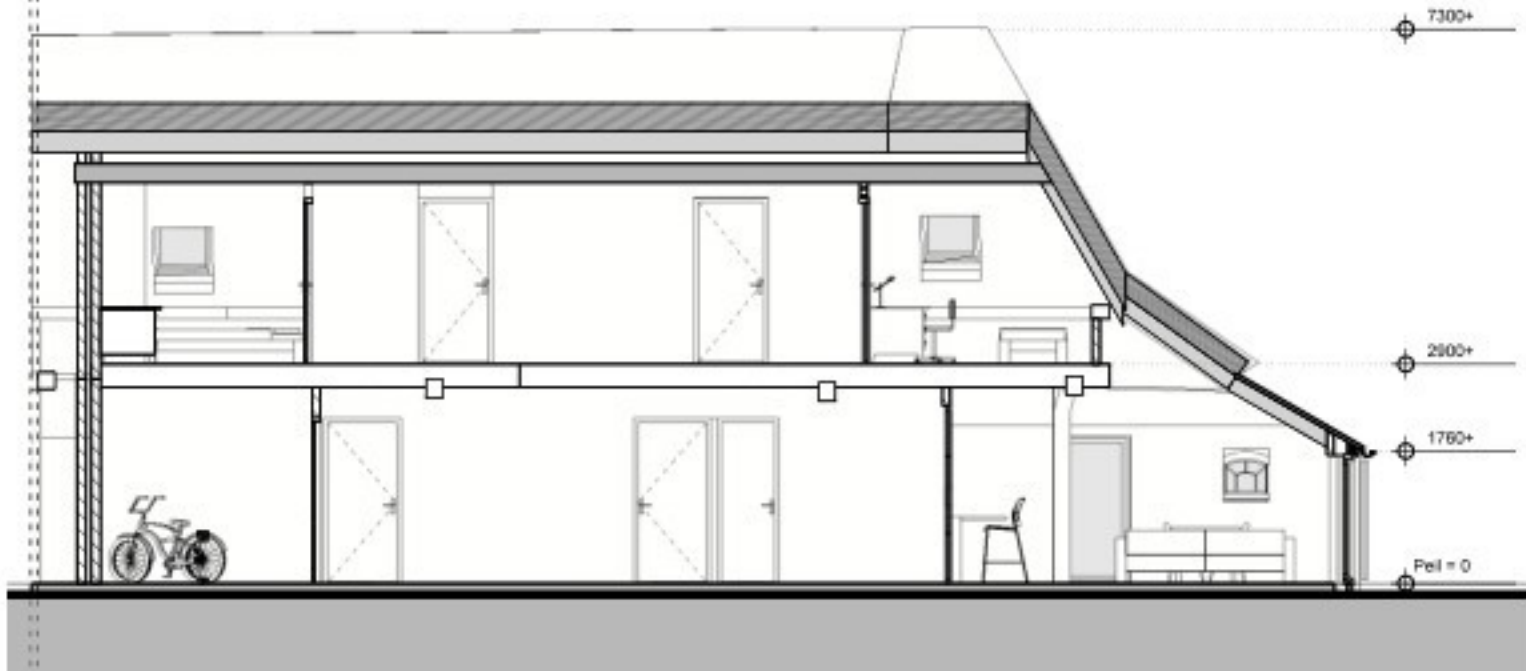

DOORSNEDE B (GEWIJZIGD)

KLEUREN & MATERIALEN		
onderdeel	materiaal	kleur
gevels	baksteen	rood/bruin
gevelbekleding	hout (horizontaal)	potdeksel zwart
kozijnen	hout	wit
ramen	hout	wit
deuren	hout	groen (afstemmen bestaand)
dakbedekking bestaand	riet	natuur
dakbedekking nieuw	dakpannen	gesmoord
boeideilen	hout	wit
mastgoot	koper	natuur

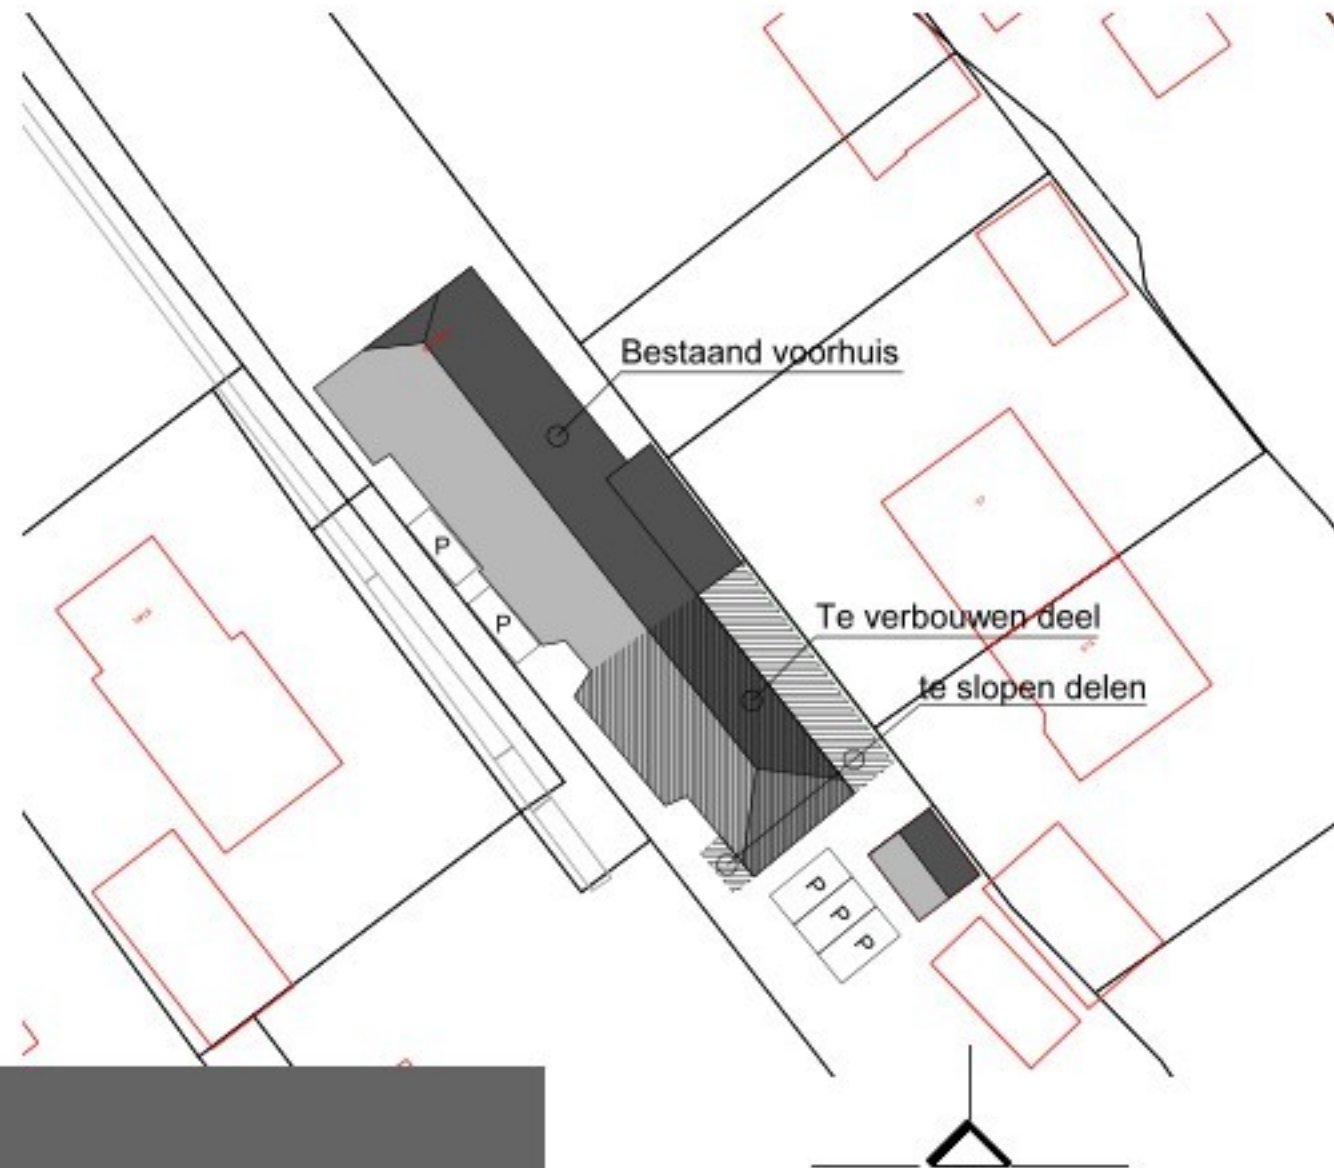

SITUATIE
Gemeente: Slaghorst
Sectie: AD
Sectienr.: 1079

Project: Verbouw Oude Rijksweg 99		Schaal: 1:100, 1:500	Datum: 20-06-2025, NT	Projectnr: V1956
Onderdeel: Gewijzigde situatie: Gevels, plattegronden, doorsnedes en situatie		Formaat: A1	Gew: 24-07-2025, NT	
		Status: voorlopig	12-09-2025, KVV	
		Fase: aanvraag	22-09-2025, KVV	
			23-10-2025, KVV	