



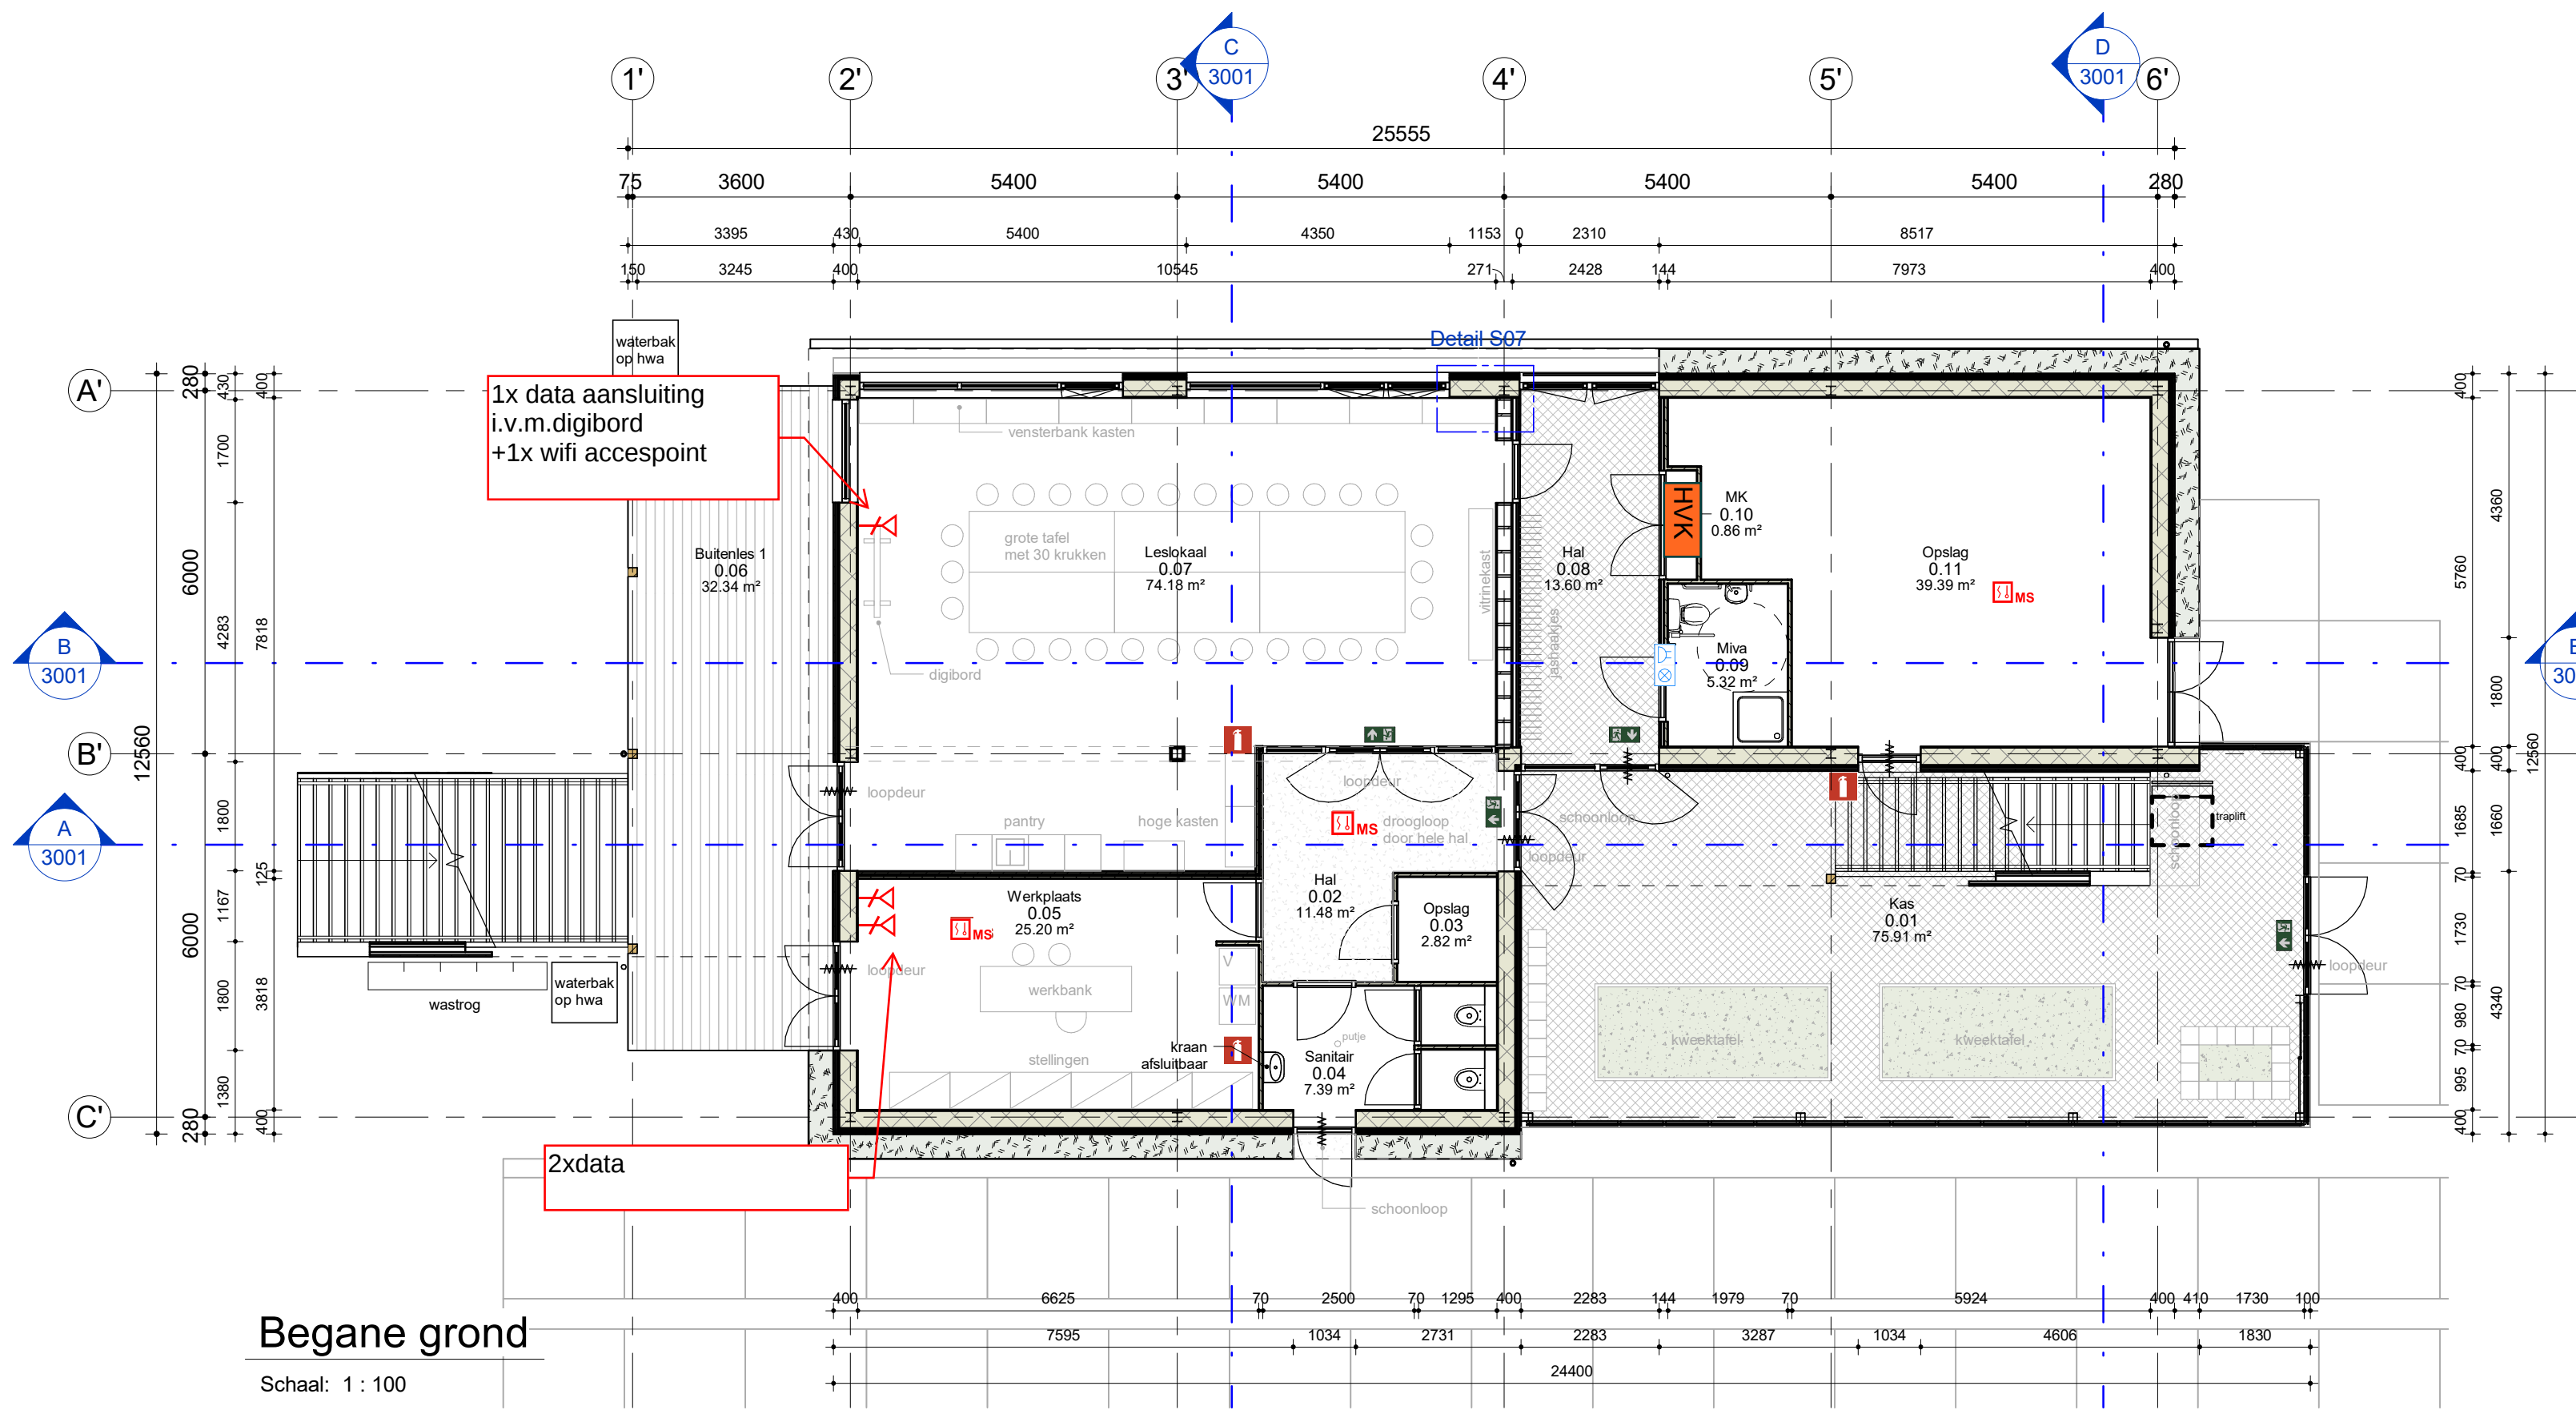


Begane grond
Schaal: 1 : 100

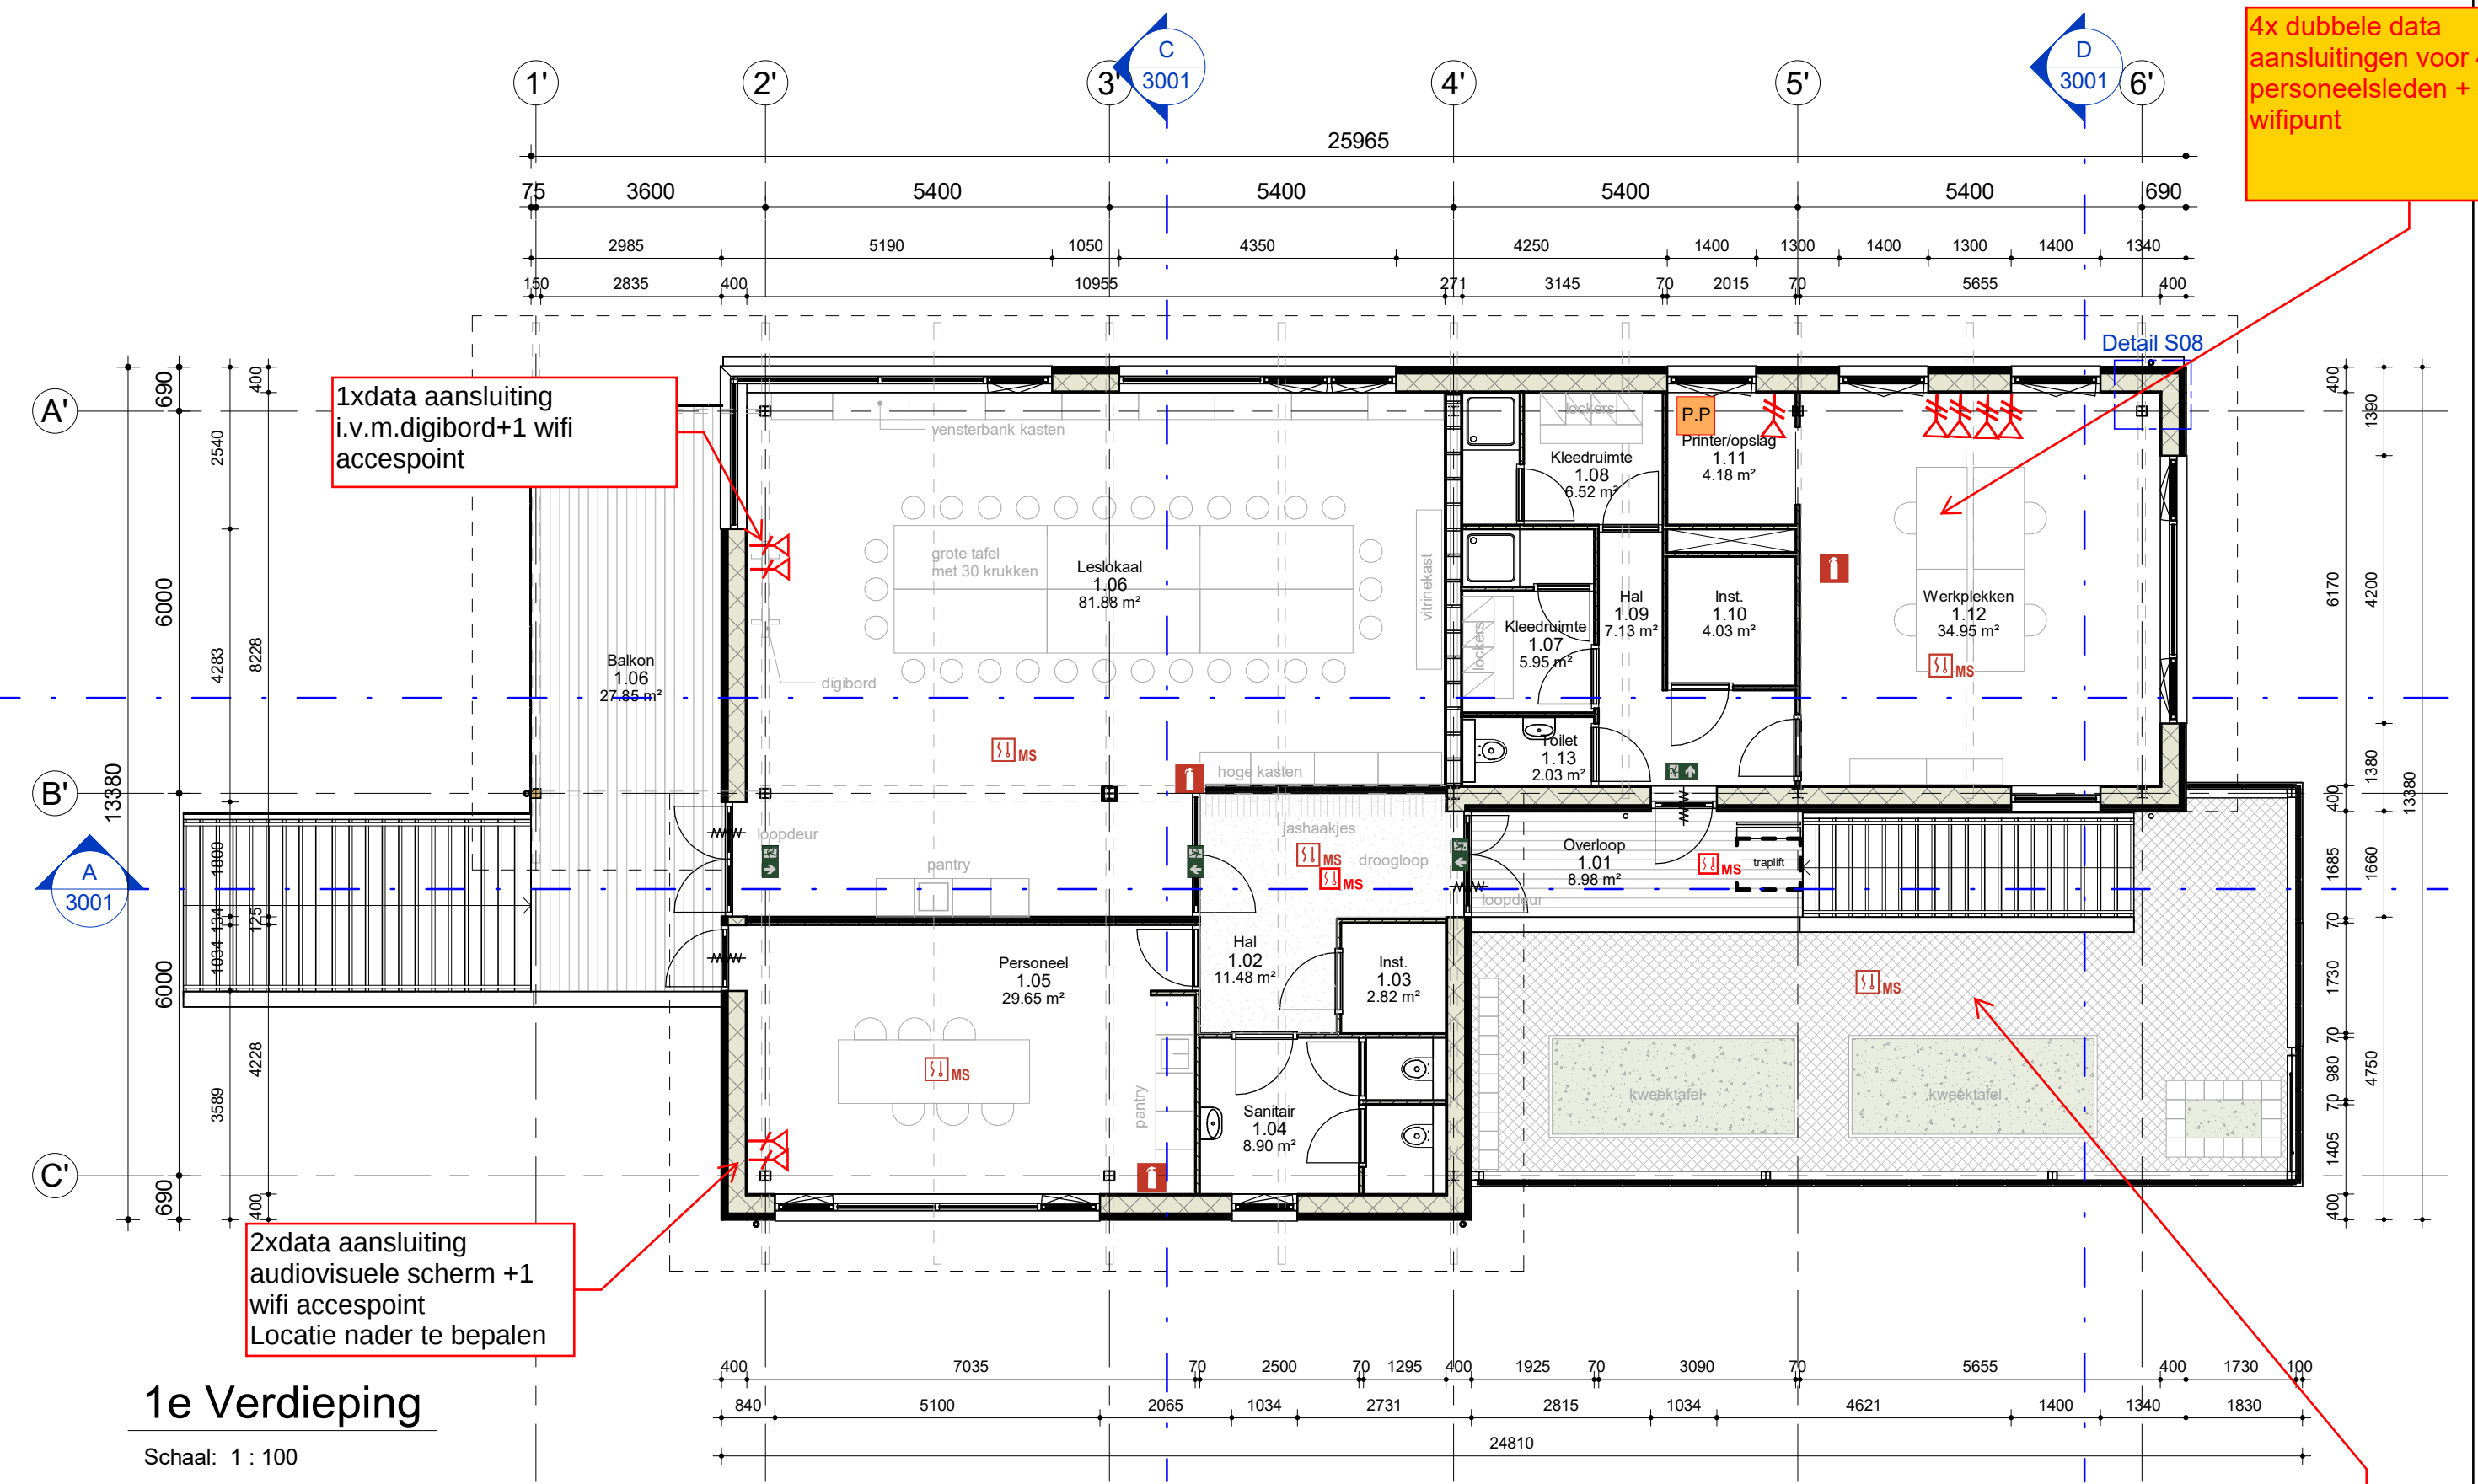

1e Verdieping
Schaal: 1 : 100

4x dubbele data aansluitingen voor 4 personeelsleden + 1x wifi punt

1xmultimelder (sluis naar overloop)

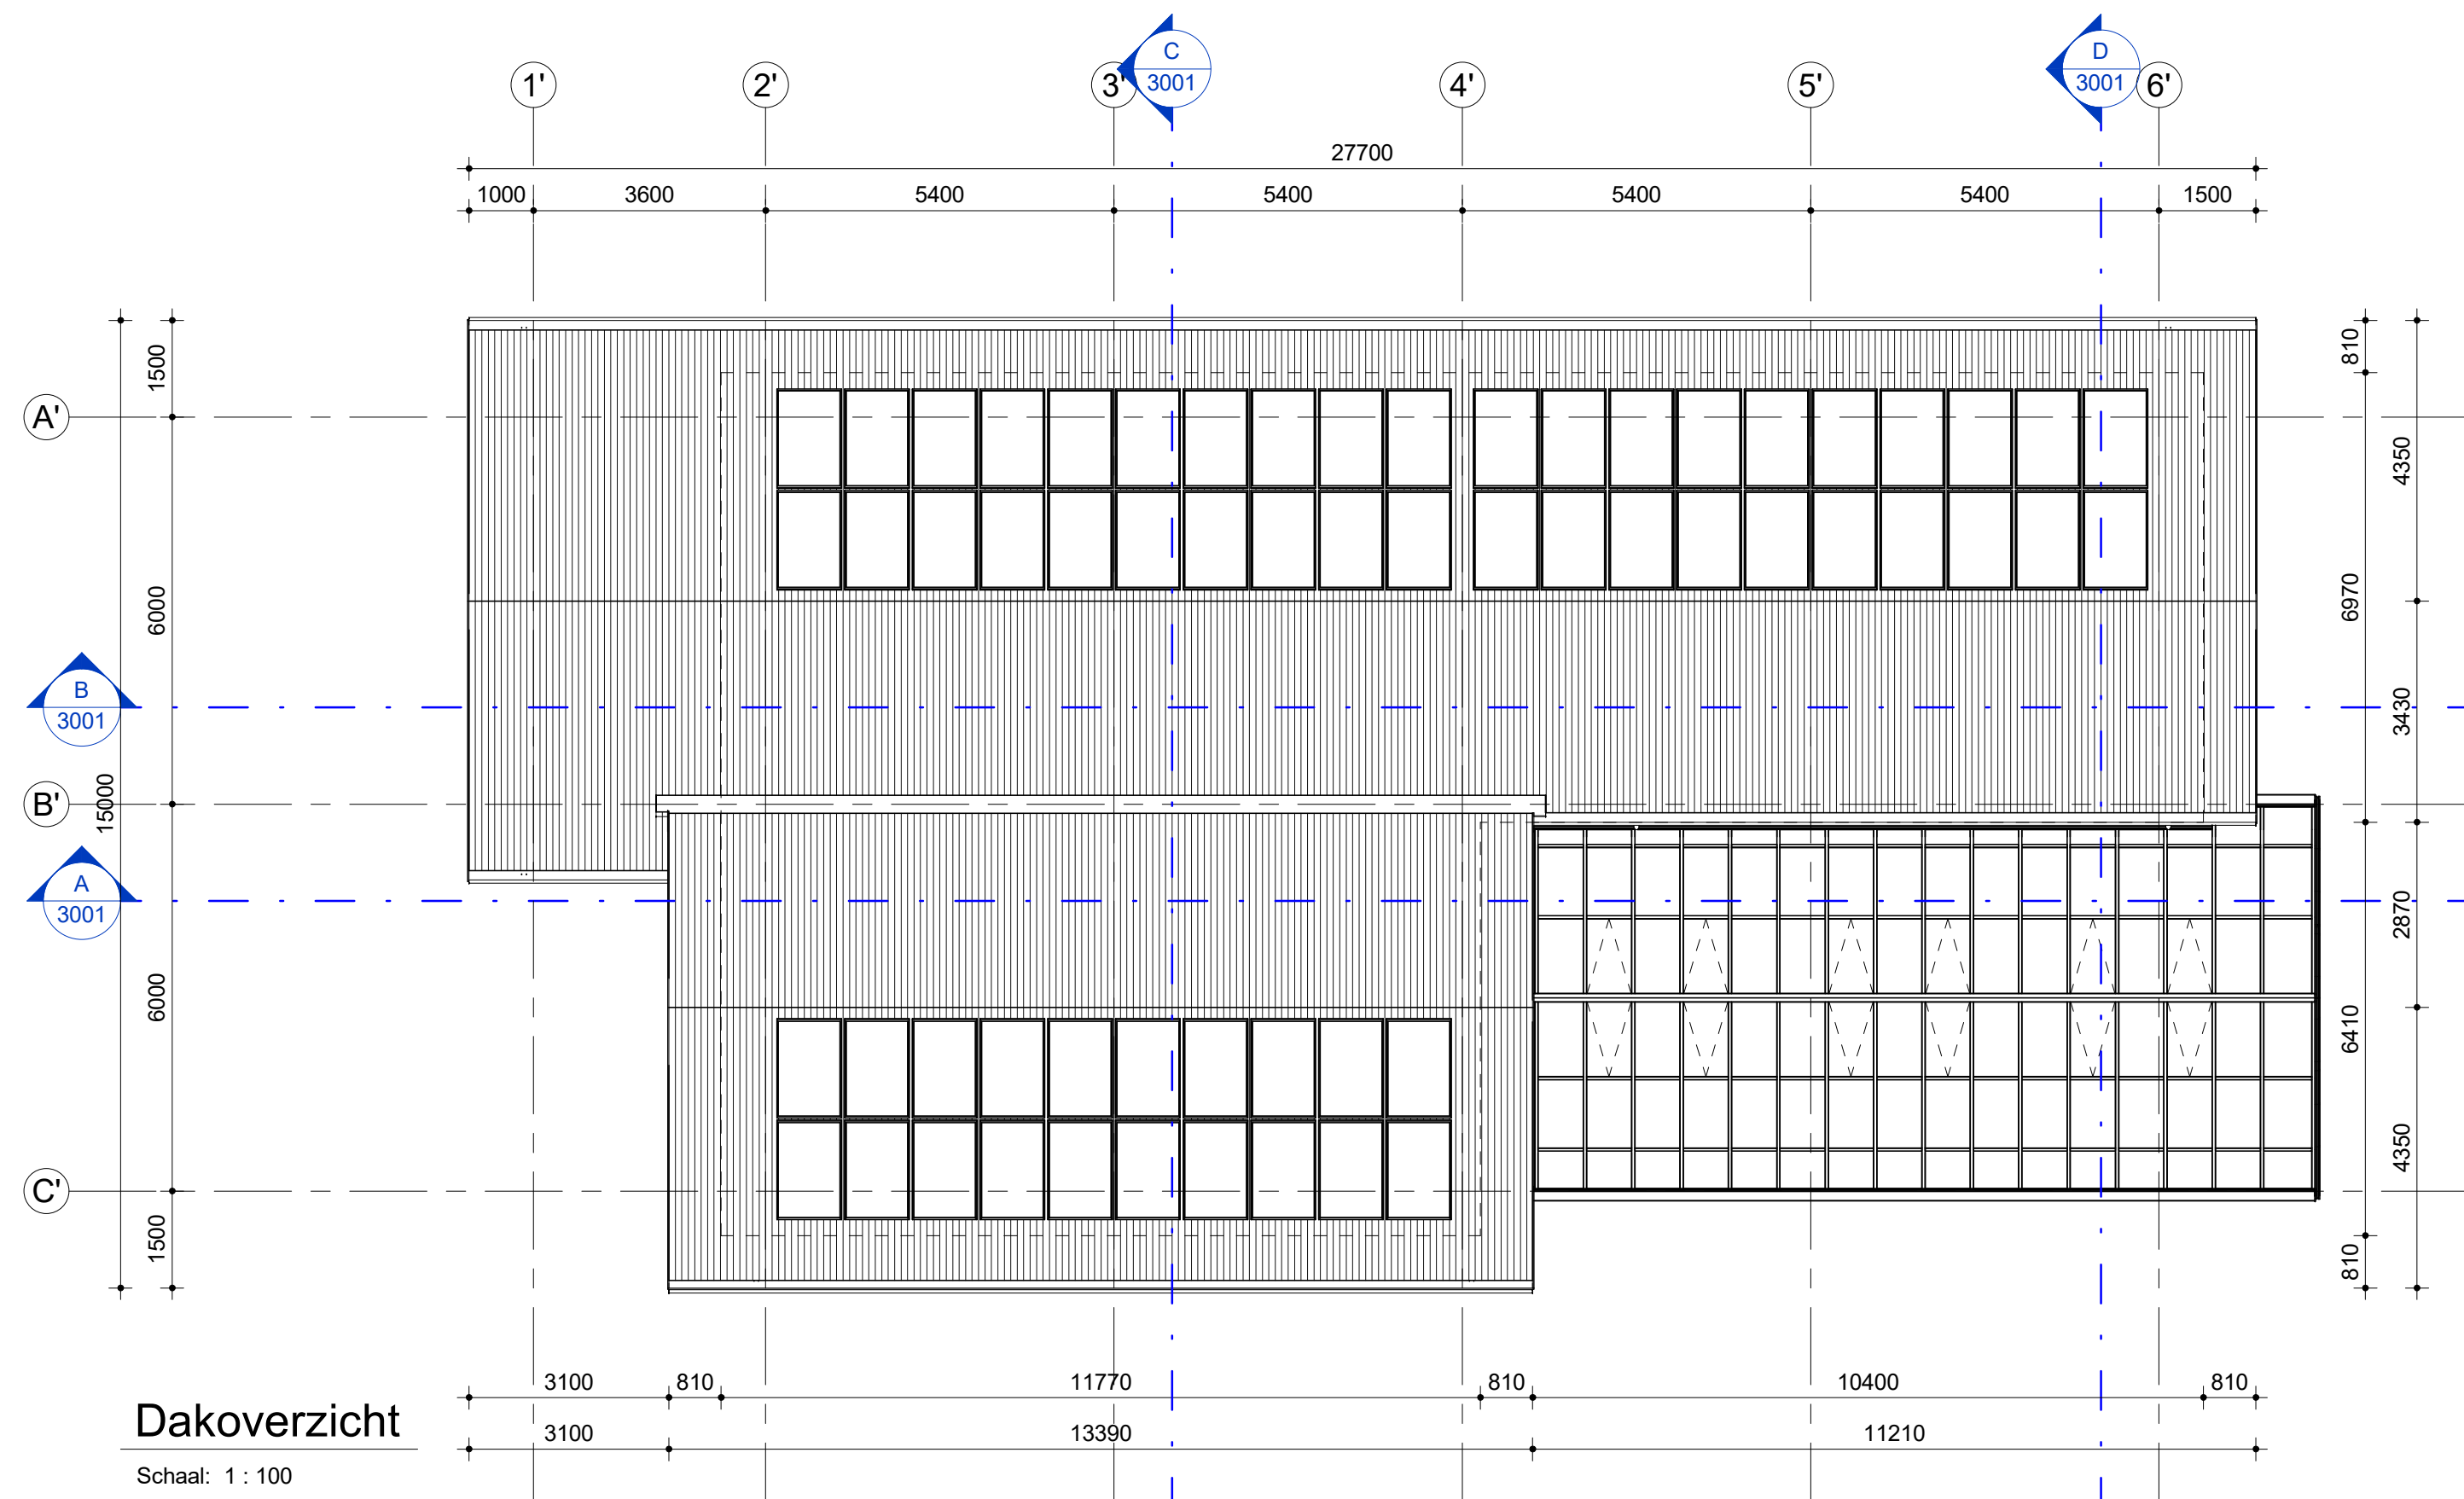

Dakoverzicht
Schaal: 1 : 100

0.1	DO Concept	JEU	MSM	30-06-2023
0.2	DO Concept	JEU	MSM	26-01-2024
0.3	DO Concept	PvdG	MSM	18-04-2024
Versie		Omschrijving	Gecontroleerd	Vrijgegeven
		Datum		
Opdrachtgever			Contact	
x Gemeente			Gemeente Amsterdam	
x Amsterdam				
Projectbureau			Architect	
			ARCADIS	
Project			Contact	
			Meint Smith	
Stadsboerderij De Uylenburg-Bouwkundig				
Projectnummer : 30104667			Beveiligingscategorie:	
Fase : DO			AS2 - Internal	
Onderwerp			: Schoolwerktuinen	
			Plattegronden-SWT	
Geocode 0			<x> km - <y> km	
Schaal : 1 : 100			Bladformaat : A1	Status:
Contractnummer:-			Blad : 1 van 1	Definitief Ontwerp
Tekeningsnummer:			Getekend:	
DASB-AR-DRW-DO-2001			MF	
			Versie:	
			0.3	

