


Bruto:  
oppervlakte begane grond genomen over de buitenmuur is : 630 m2.

Netto:  
oppervlakte per ruimte weergegeven in de tekening

Opp: 442,1 m2

STJA: 

Bruto oppervlak genomen over de buitenmuur is: 72m2

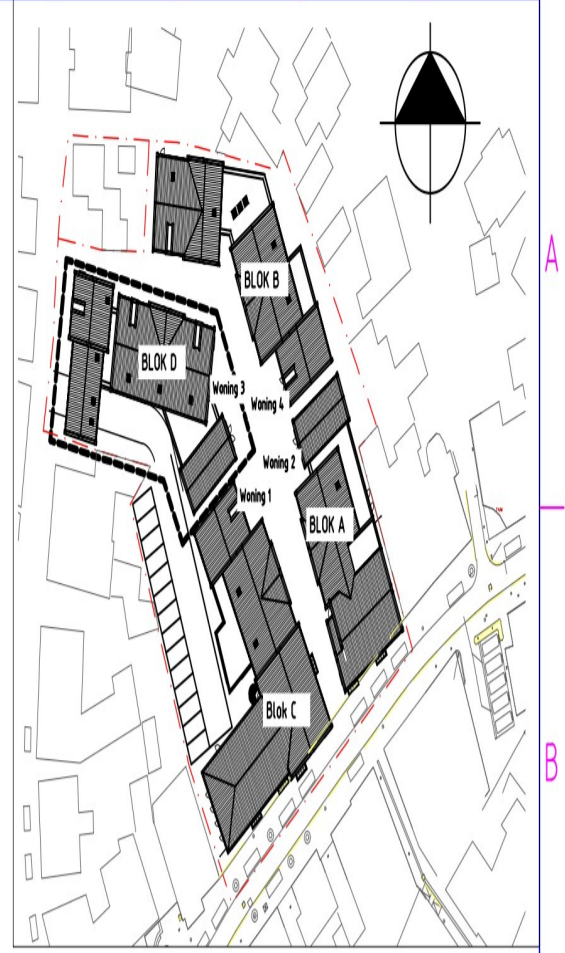

- BMI: Volledeige detectie
-  Brandwerende scheiding 60min. WBDBO
  -  Brandwerende scheiding 30min. WBDBO
  -  Zelfsluitende brandwerende deur 60min. WBDBO
  -  Zelfsluitende brandwerende deur 30min. WBDBO
  -  Codetableau
  -  AED
  -  BHV-Kast
  -  Eerste hulp
  -  Blusdeken
  -  Handbrandblusser
  -  Brandslanghaspel
  -  Nevenindicator
  -  Multisensormelder
  -  Paniekopener
  -  Handbrandmelder
  -  Alarmlicht
  -  Elektrisch Slot
  -  Kleefmagneten
  -  Brandweeringang
  -  Brandweerpaneel
  -  Liftverbod
  -  Noodverlichting
  -  Vluchtweg Nooduitgang
  -  Hoofdaansluiting water
  -  Hoofdschakelaar electra

revisie	datum	wijziging	getekend
E	31-5-2018	Tekeningnummer aangepast tbv vastgoedpakket	ASB
D	20-5-2016	huisnummers toegevoegd	ASB
C	17-3-2016	tekst mbt evenementen en activiteiten aangepast	ASB
B	8-3-2016	opgave evenementen	ASB
F	21-12-2023	Opslag en bijkeuken 30 min WBDBO + vrijloopdrangers	SKUI

Aantal personen: 15  
tijdens activiteiten en markten in de recreatiezaal(CO.09 en CO.10)  
Gebruiksoppervlak: IAA-TO-900-BOUWBESLUIT  
Doorsnedetekening: IAA-TO-310-DOORSNEDEN  
Situatietekening: IAA-TO-001-SITUATIE

60 personen (bezoekers)  
GEBRUIKSOPPERVLAK  
VLOERHOOGTE  
SITUATIE TEKENING

titel Beggr Woning 1 Gebruiksvergunning		
tek. nr. KSW1094-1-00-05	projectnummer -	
schaal 1:100	datum 26-10-2015	formaat A2
status definitief		blad 01