




01_plattegronden_fragment
1_2_G_05_01

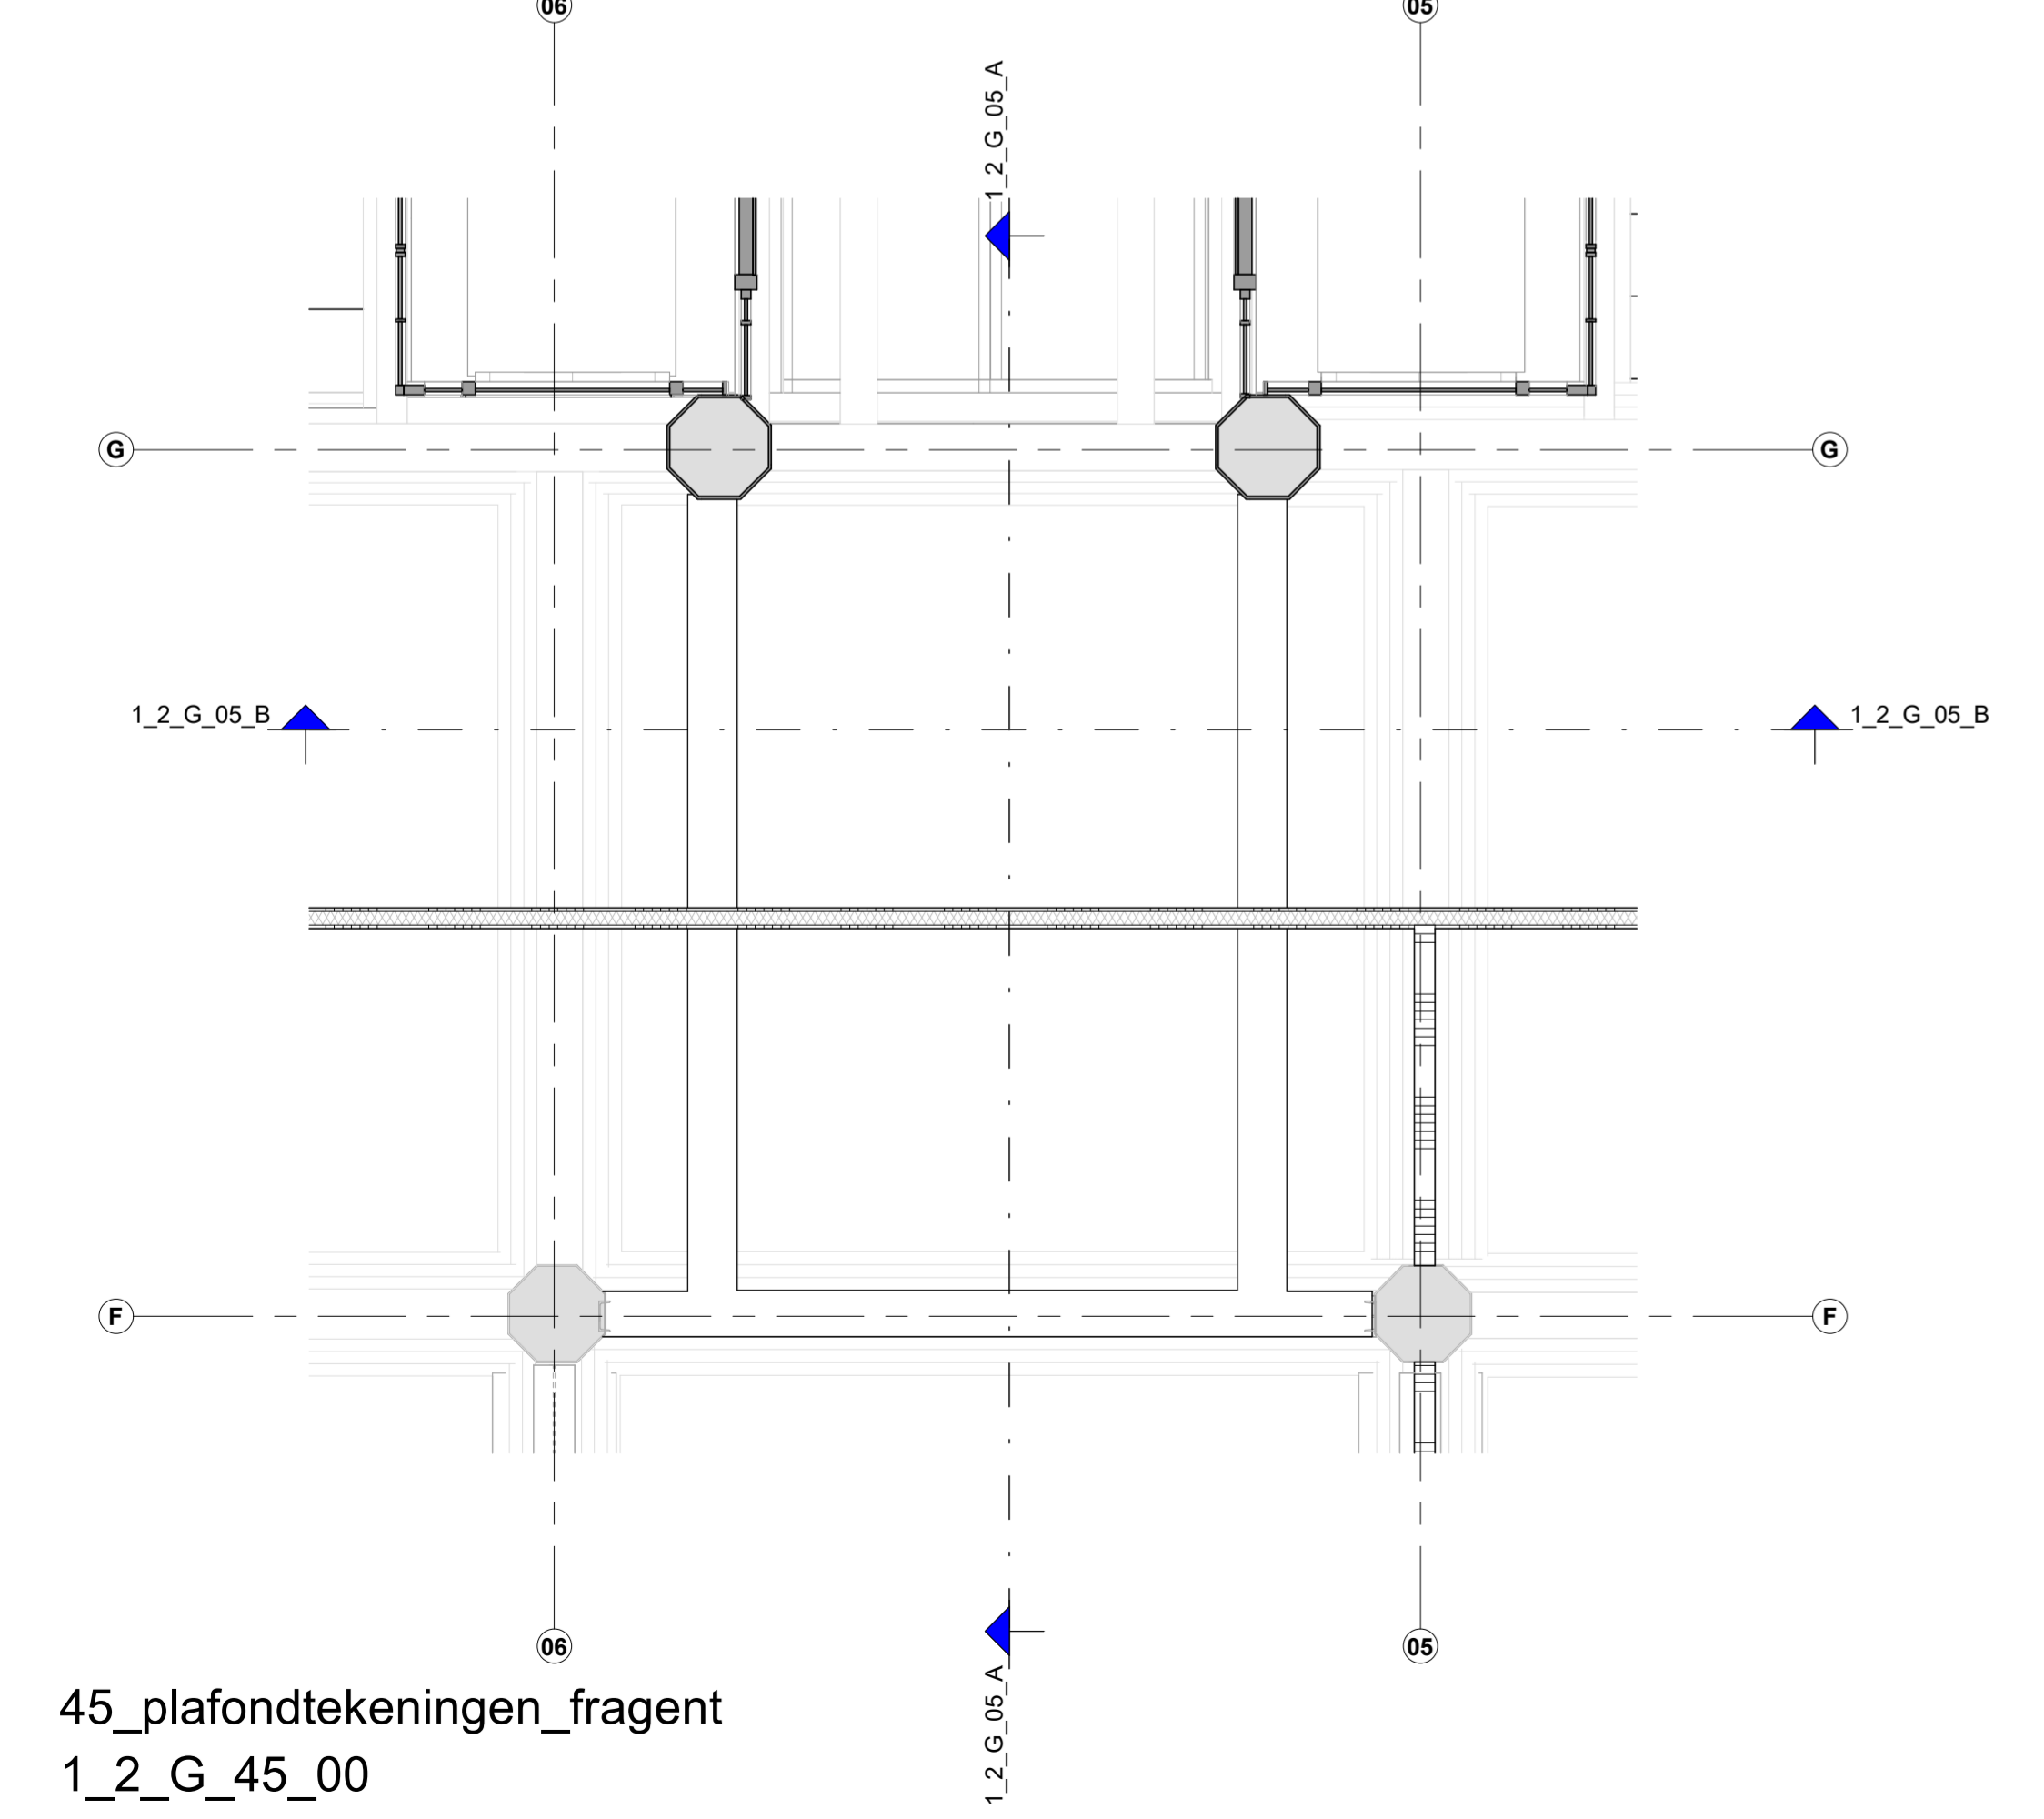


45_plafondtekeningen_fragent
1_2_G_45_00

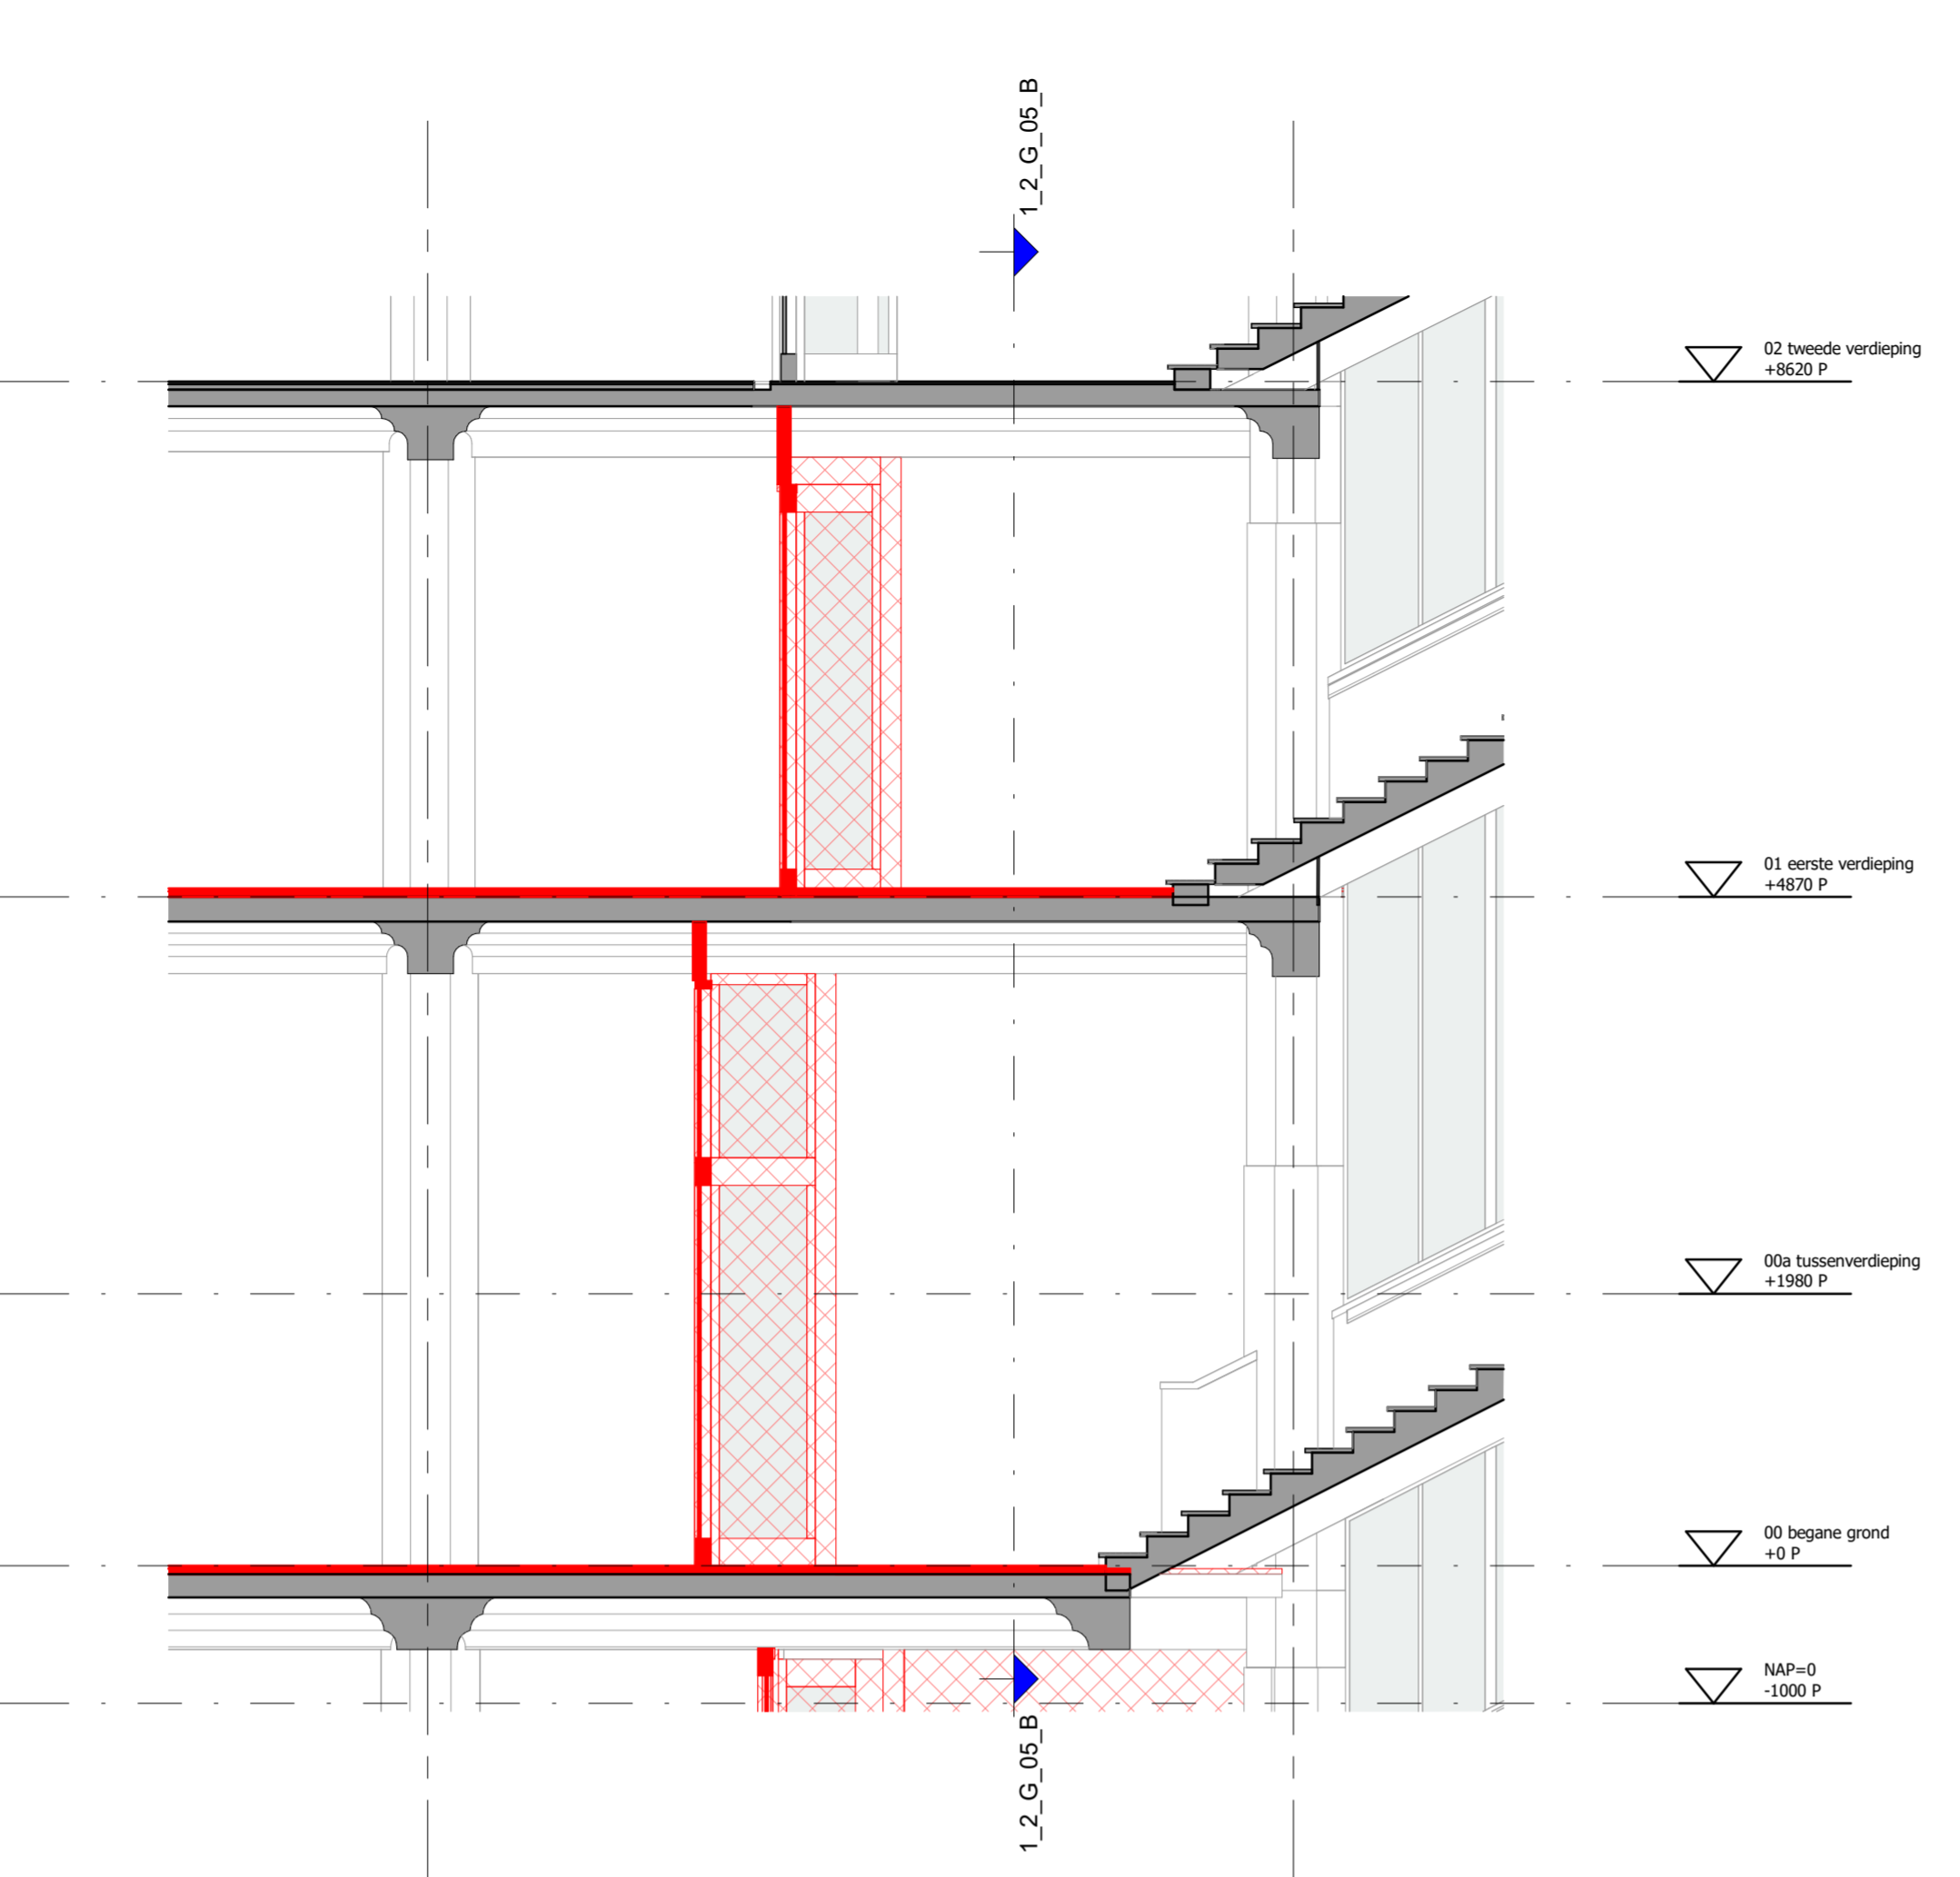


03_doorsneden_fragment
1_2_G_05_A

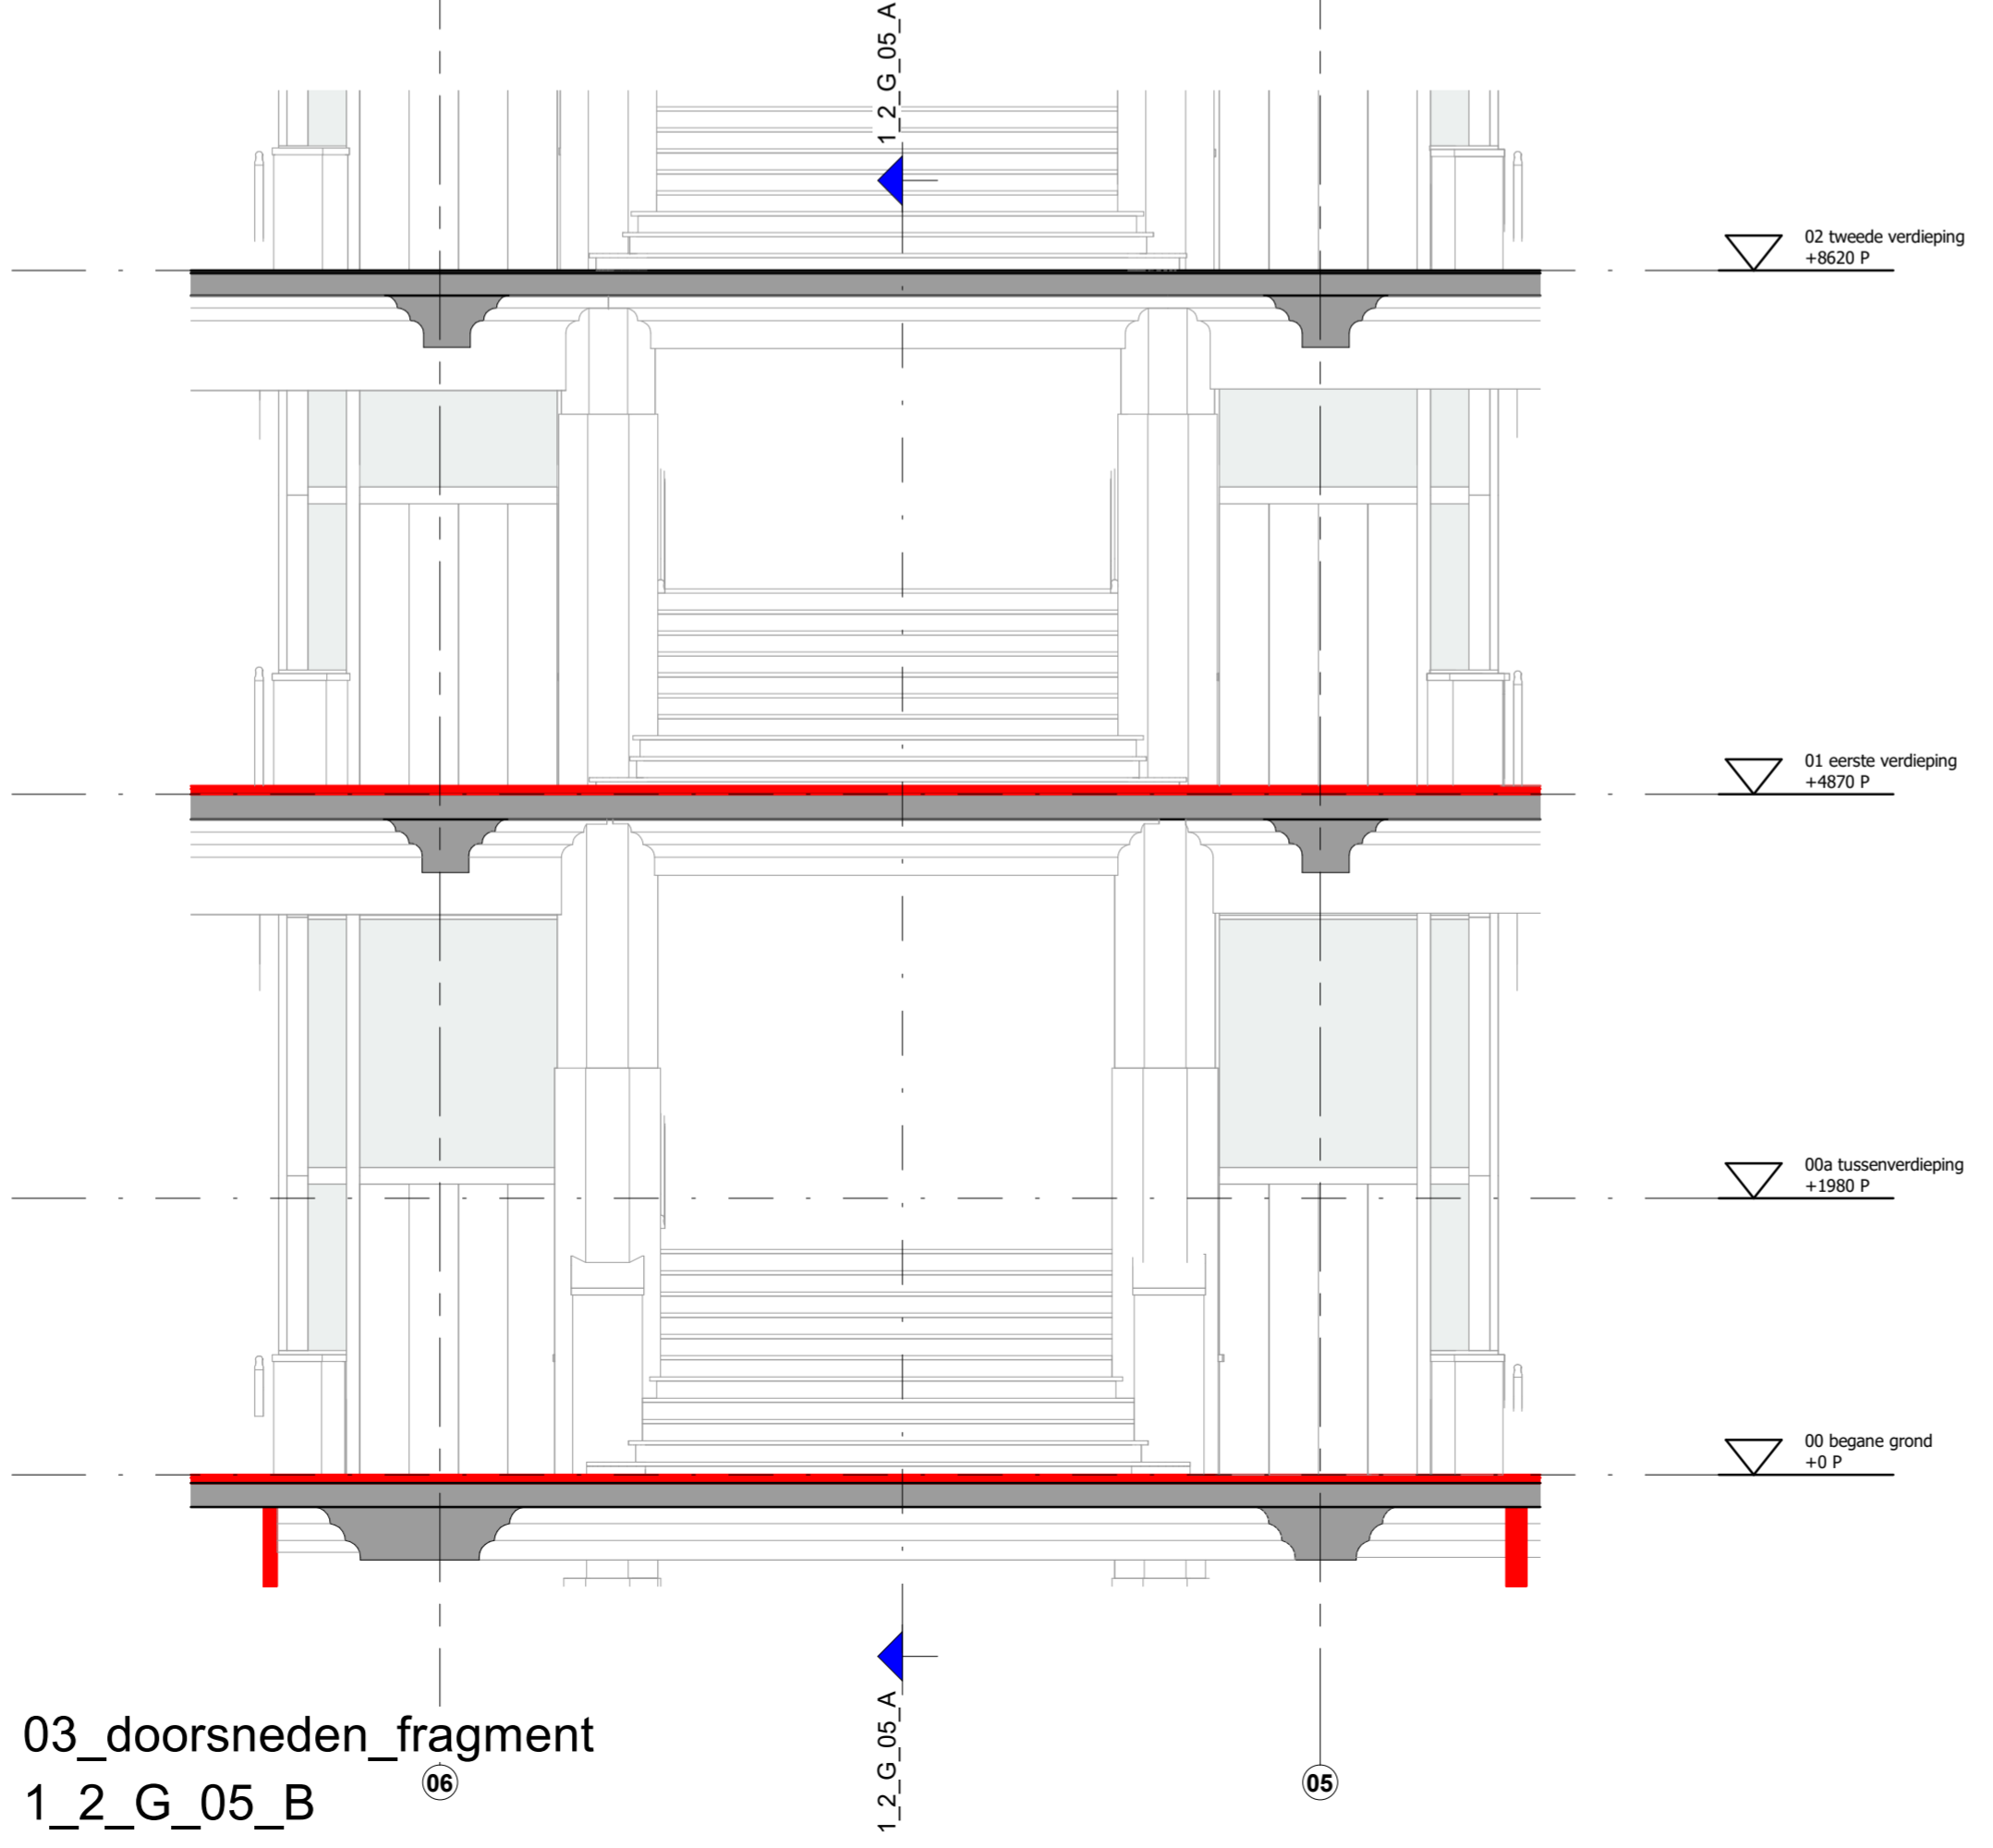

03_doorsneden_fragment
1_2_G_05_B

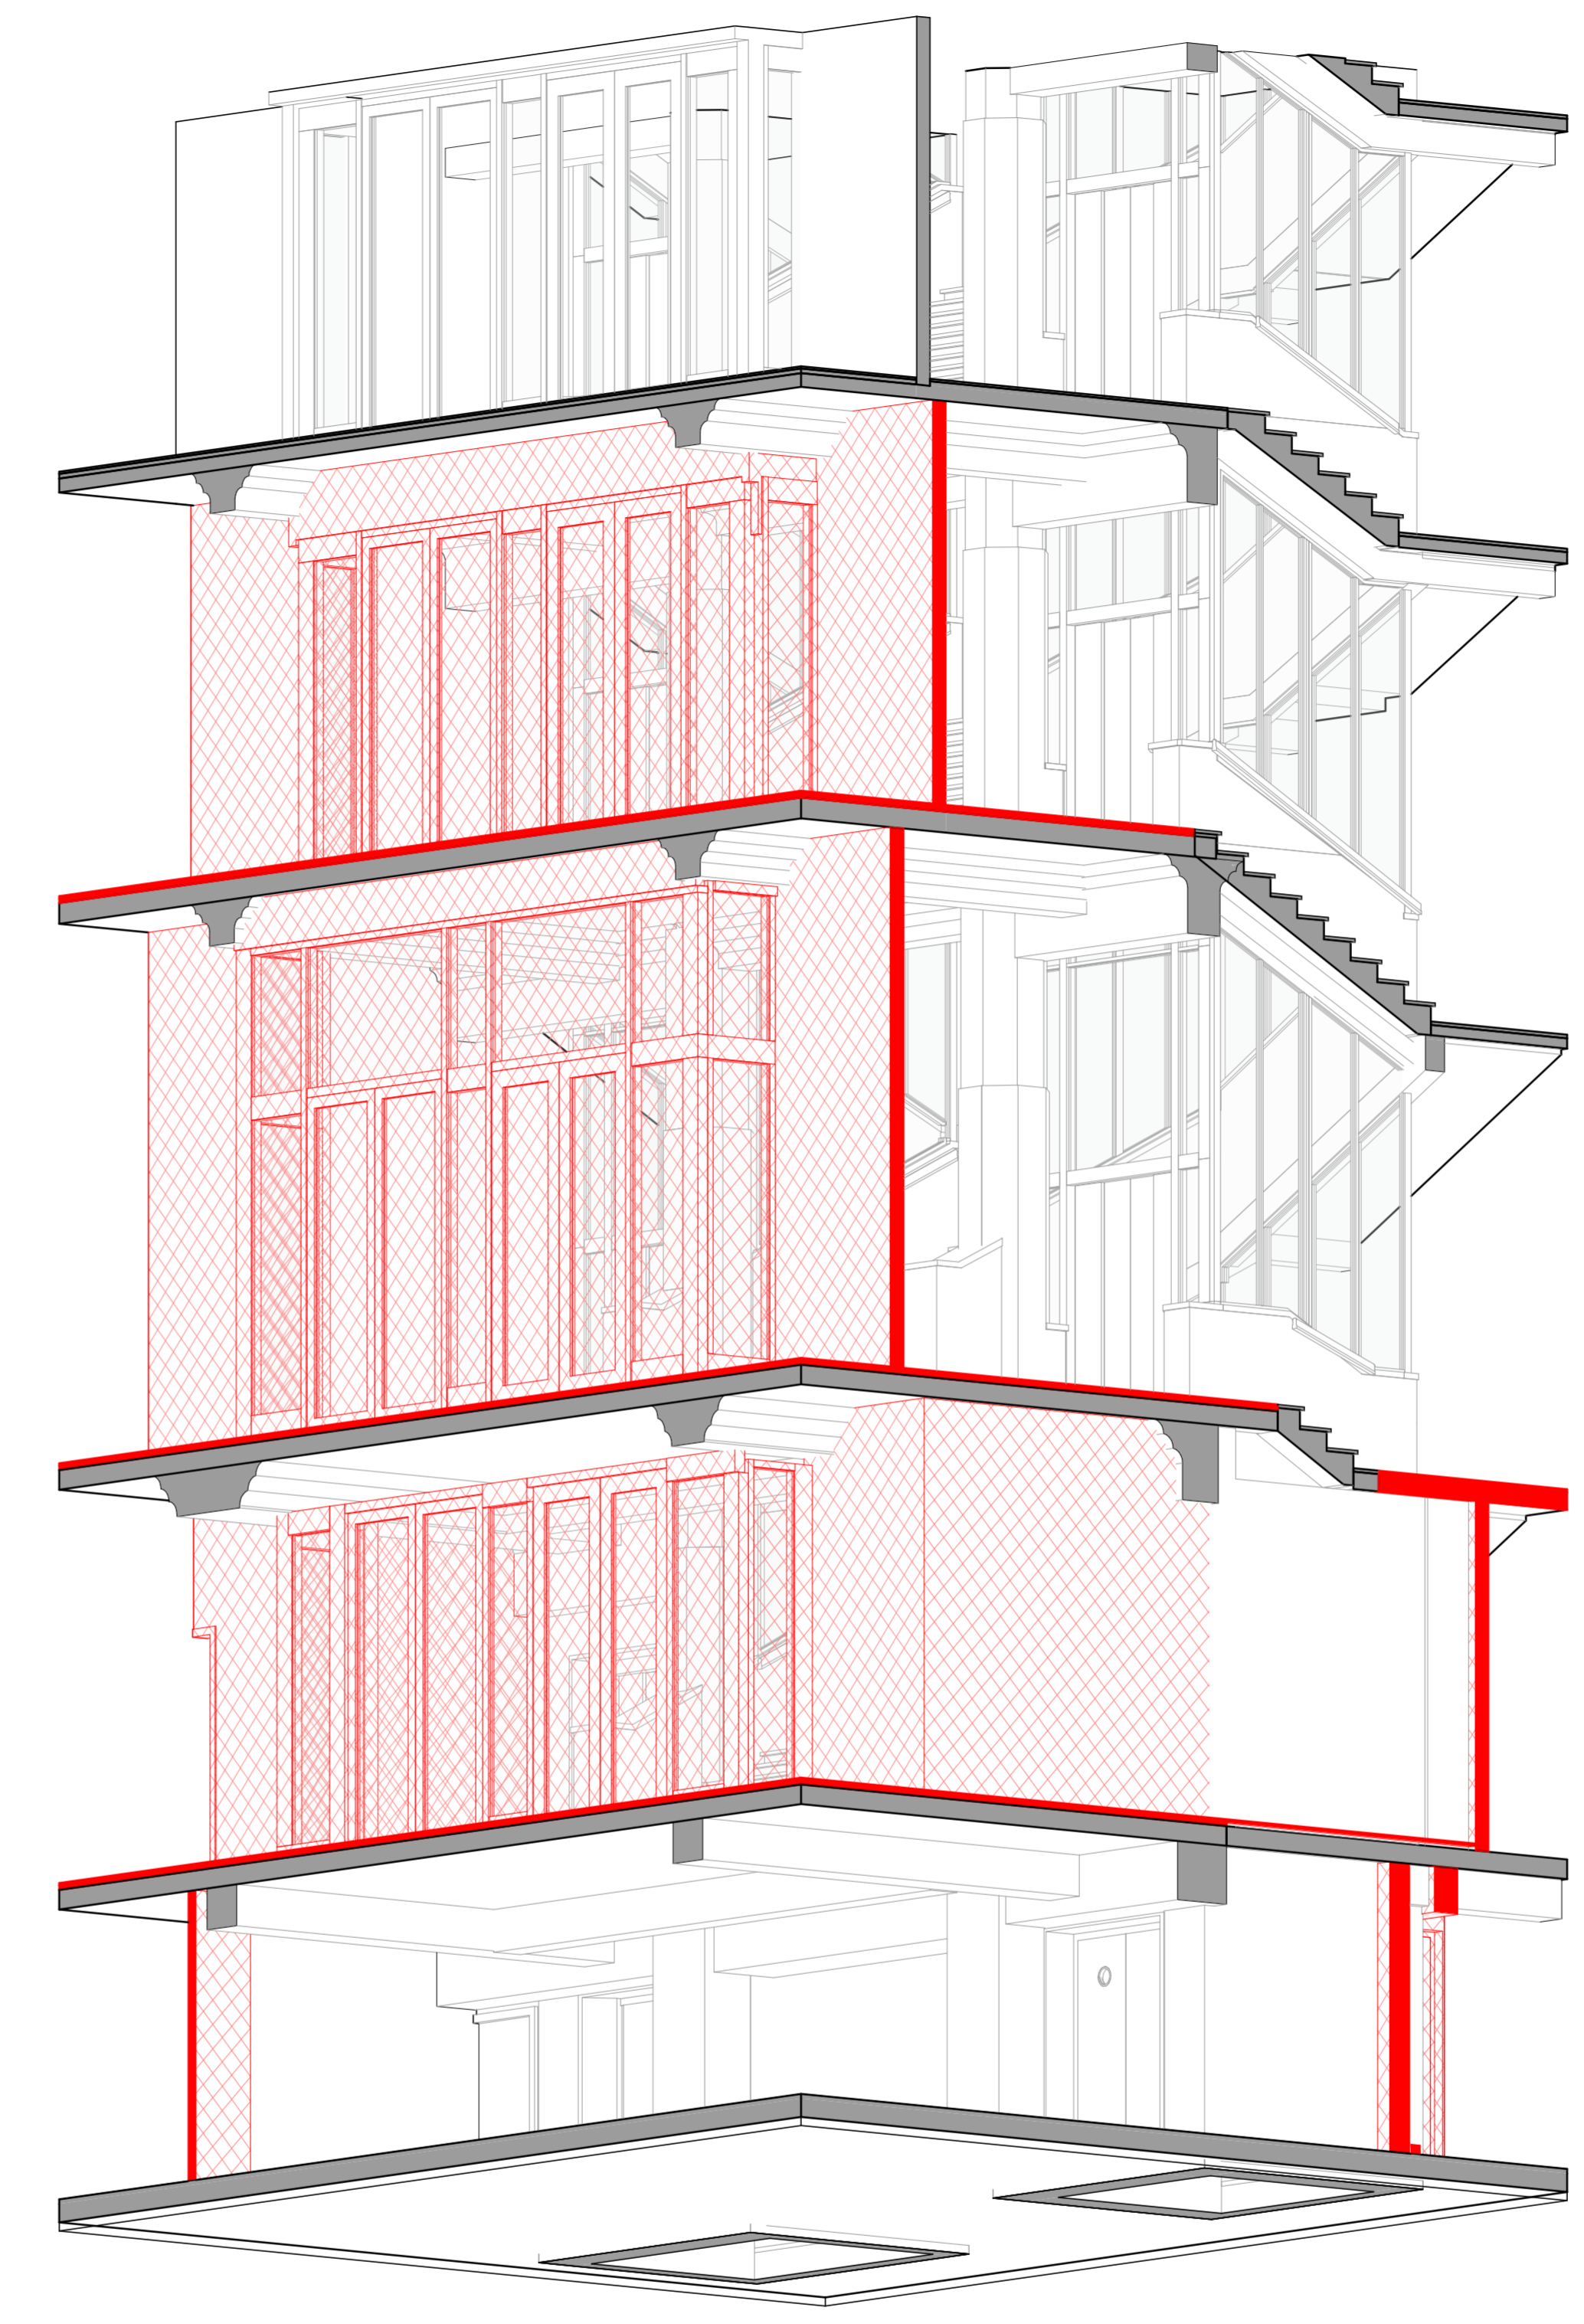


3D-view
1_2_G_05_3D_1

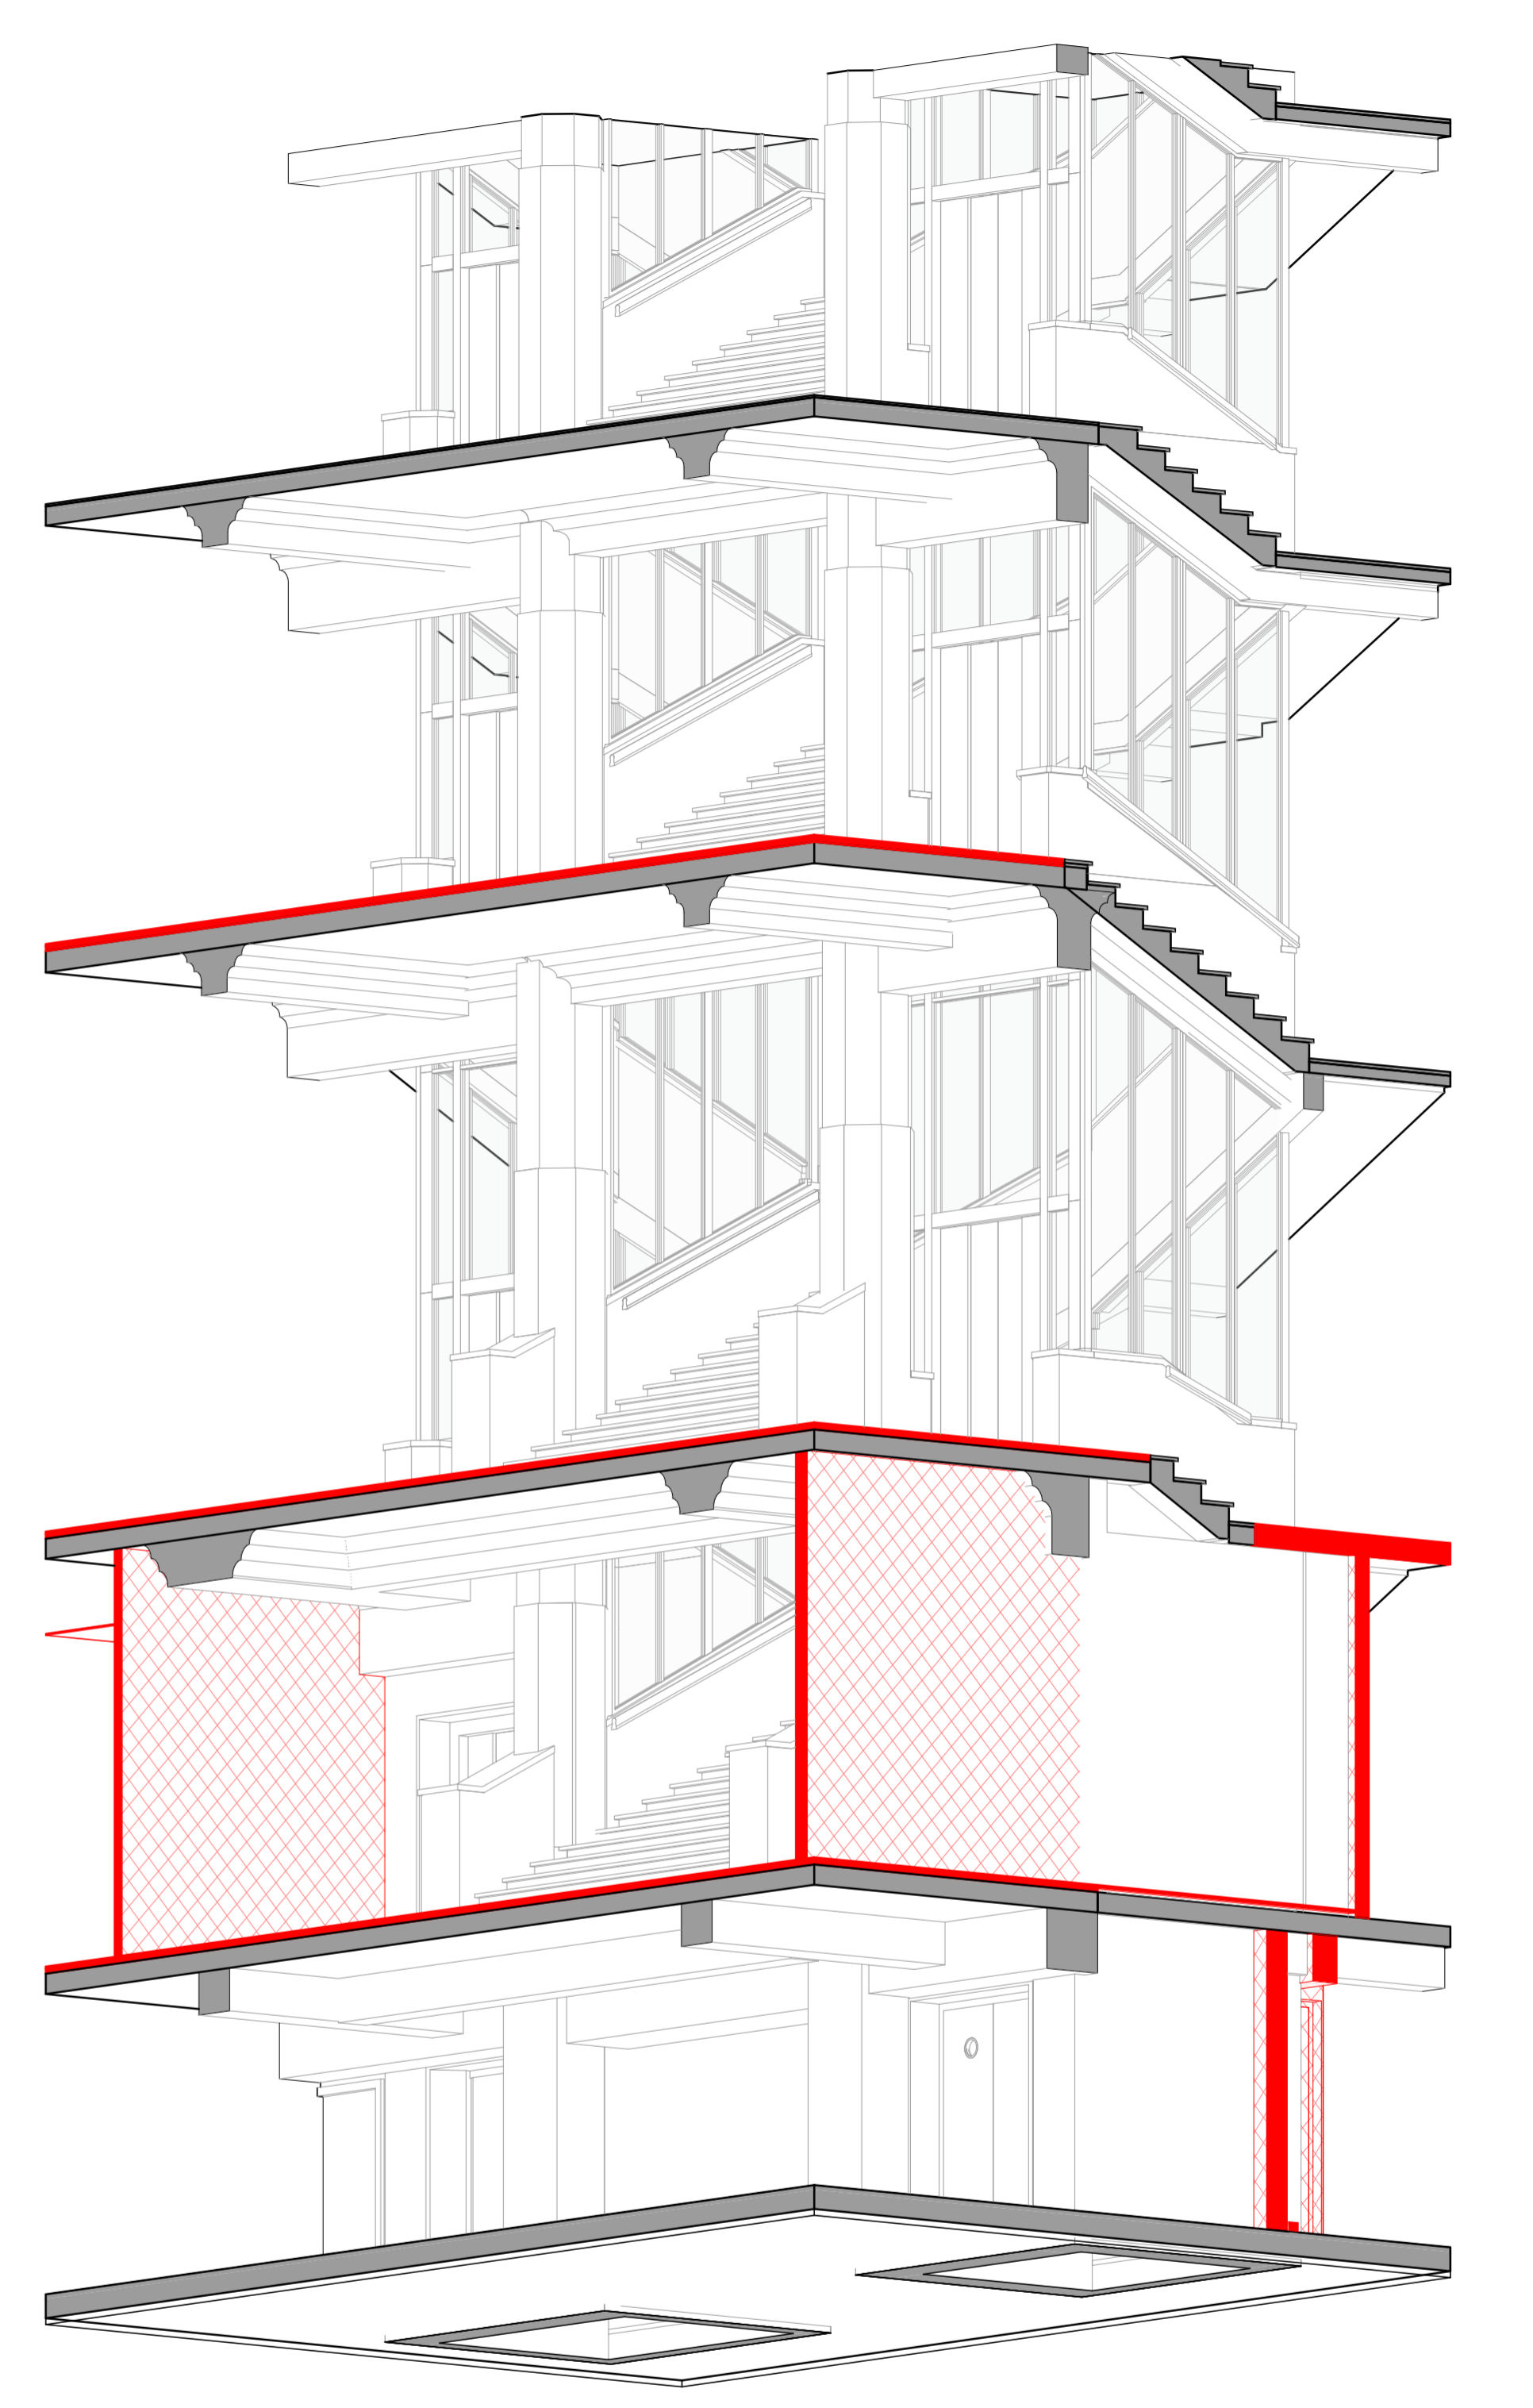

3D-view
1_2_G_05_3D_2

Overzichten slooptekening en toelichting zie tekeningen B-S1

- Bestand
- Sloop
- Sloop aanzicht algemeen
- Sloop constructieve vloer
- Sloop afwerk- en dekvlies

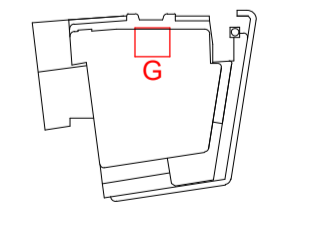

MV SA		MVSA b.v. P.O. Box 2737 1000 CS Amsterdam The Netherlands tel. +31 205319800 office@mvs.nl www.mvsa-architects.com	project Le Meijer Grote Houtstraat 70
opdrachtgever A3 Twee B.V.	onderwerp 05 bagmeitan	datum 22-06-2023	project 22357
	onderdeel opvang atium fase 2	schaal 1:50	formaat A1+
	fase BA	status definitief	tekeningsnummer B-S1-G-05-01