


Plattegrond

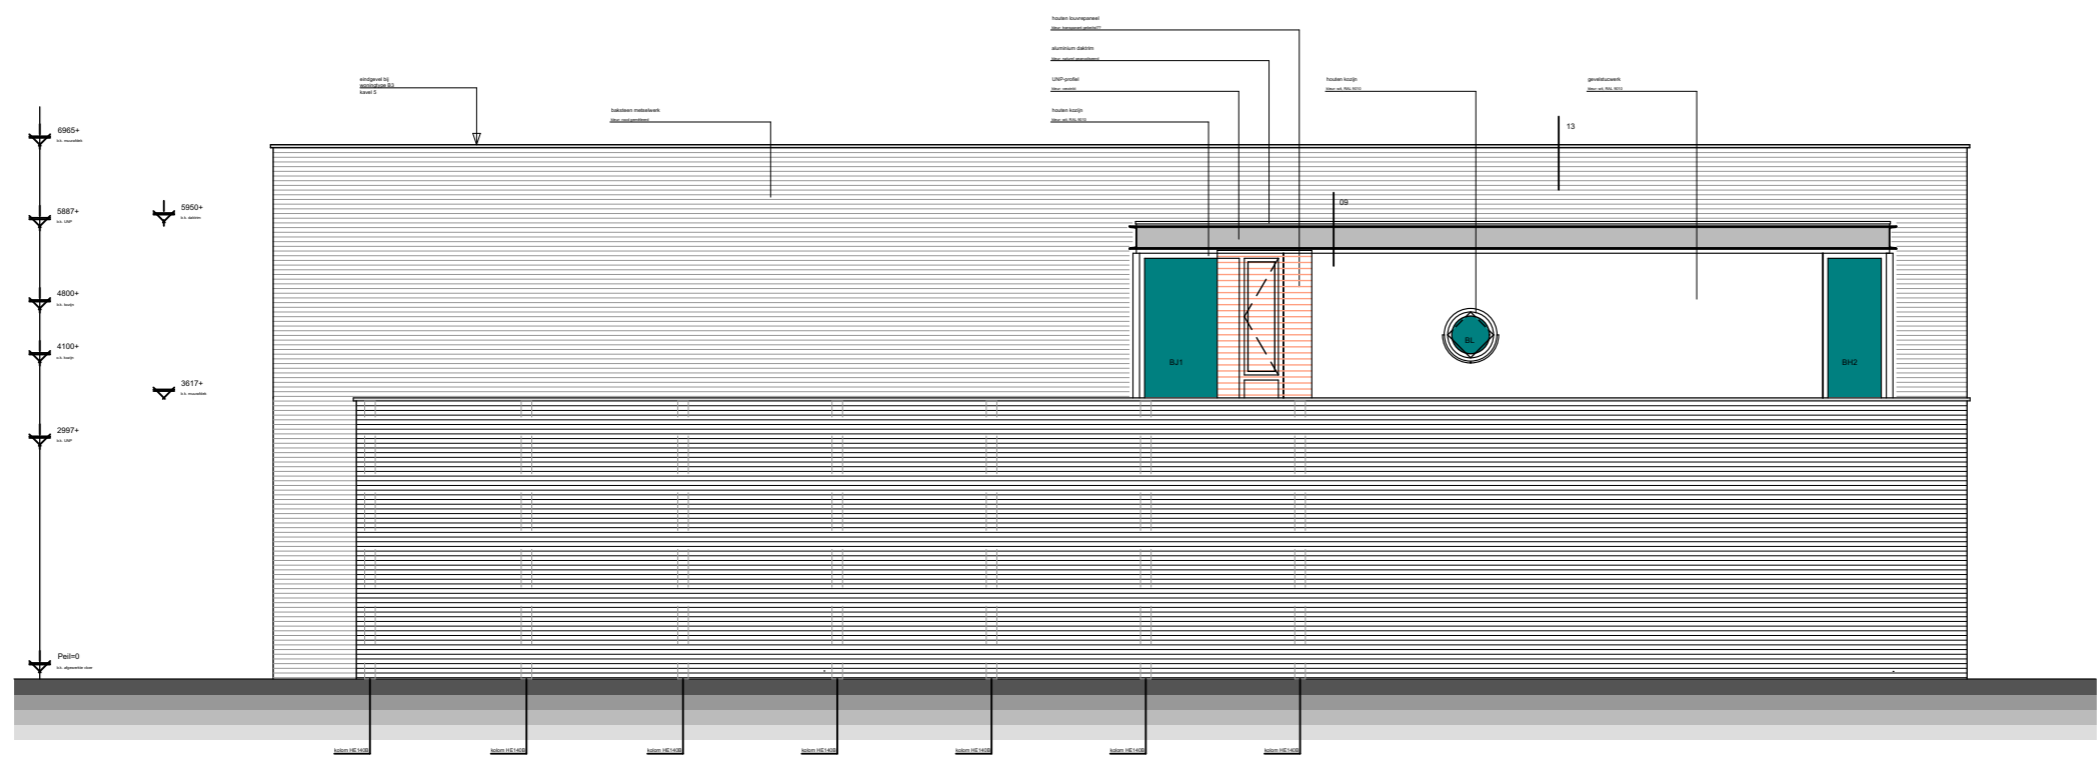

Aanzicht scheidingsmuur

PROJECT: Plaatsen van een deur in de scheidingsmuur
 ONDERDEEL: Bestaande situatie
 OPDRACHTGEVER: 
 DATUM: 1:100
 SCHAAL: 1:100
 FORMAAT: A3 - 420X297 mm