
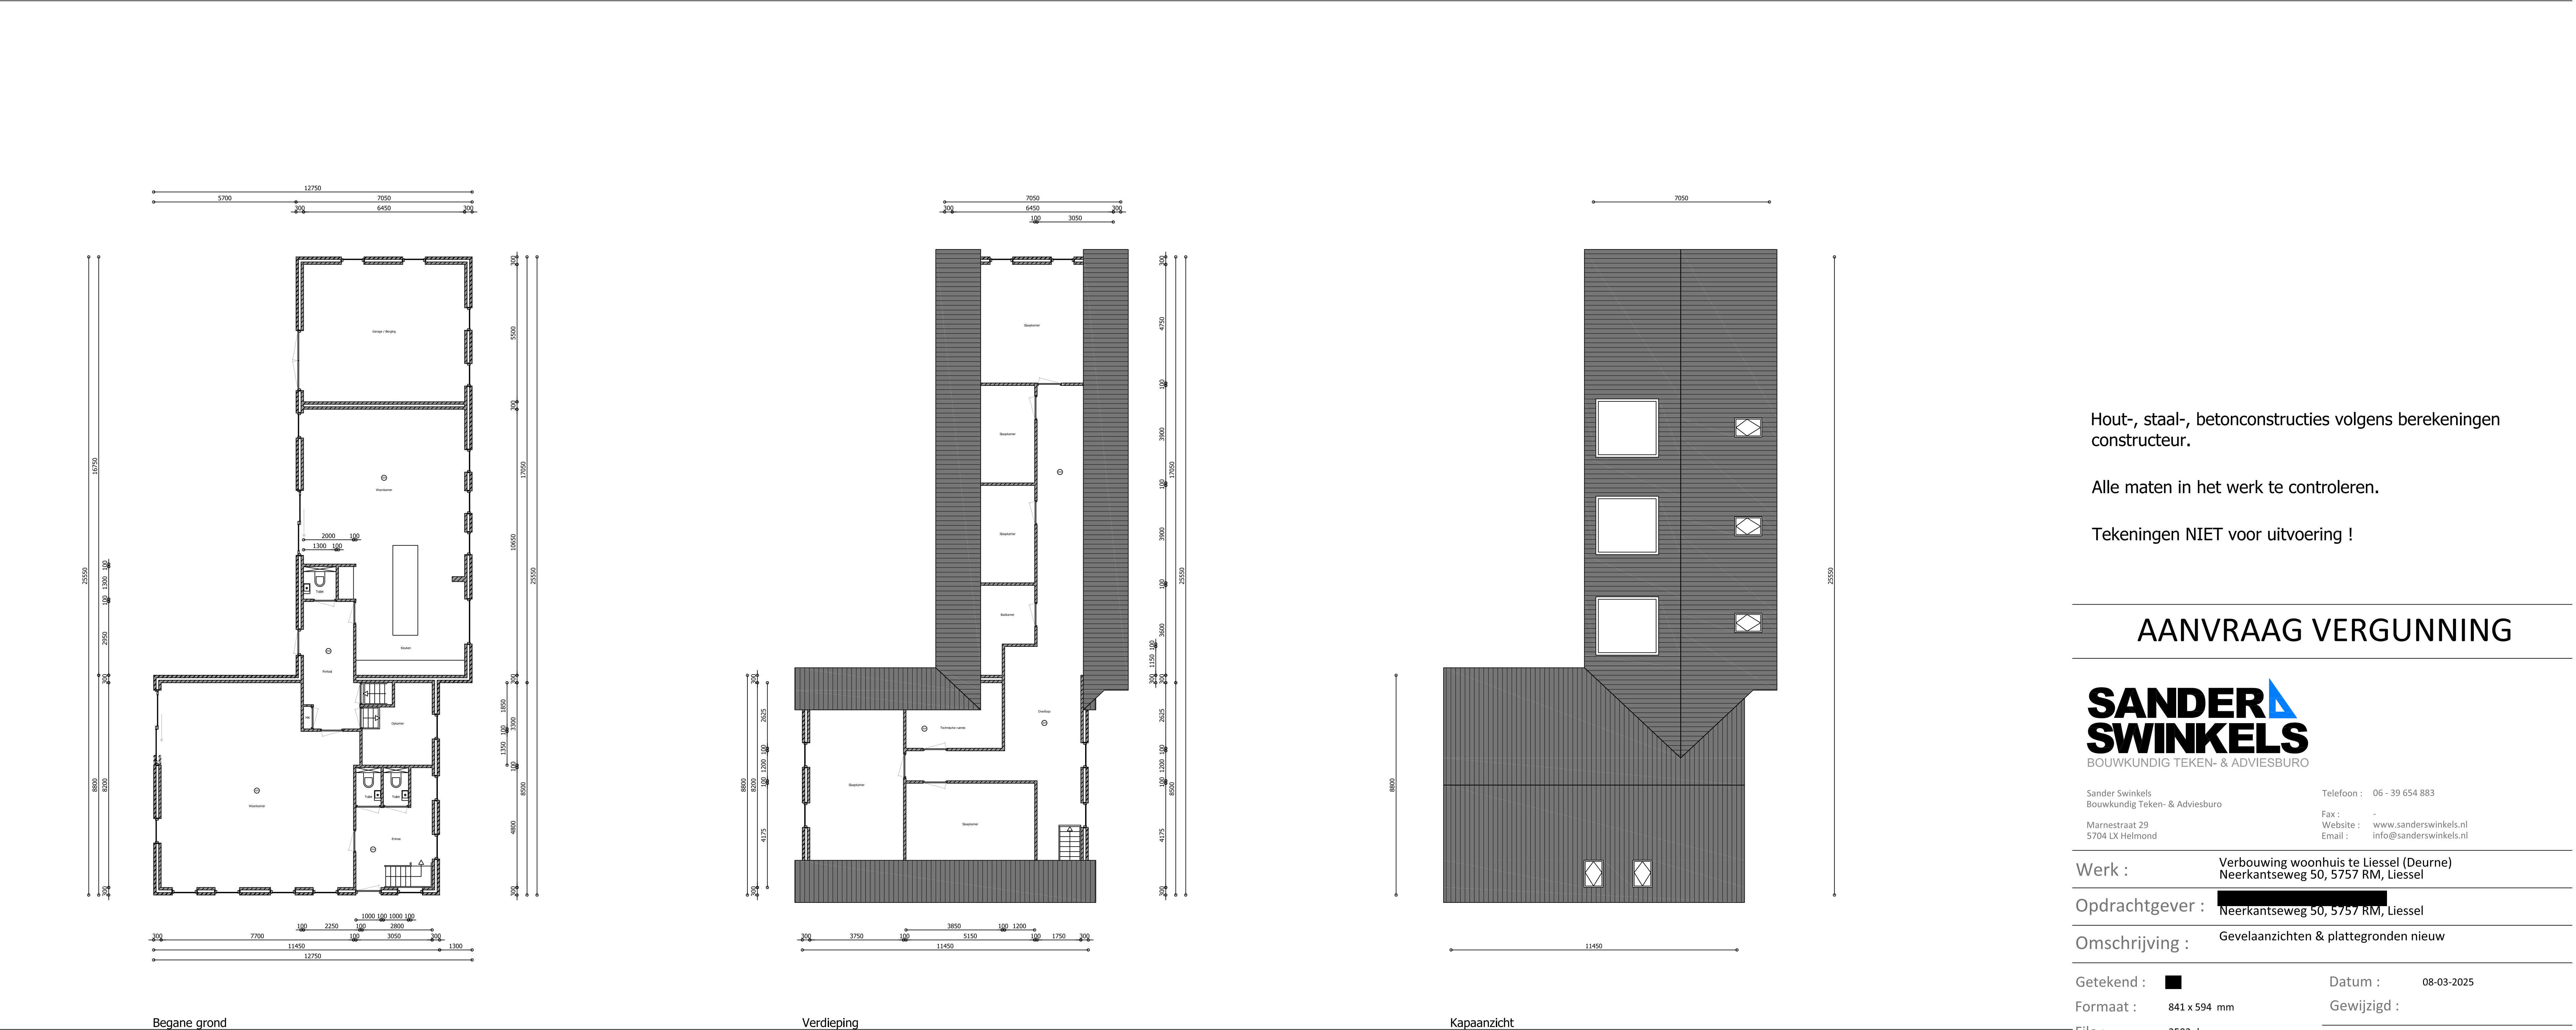


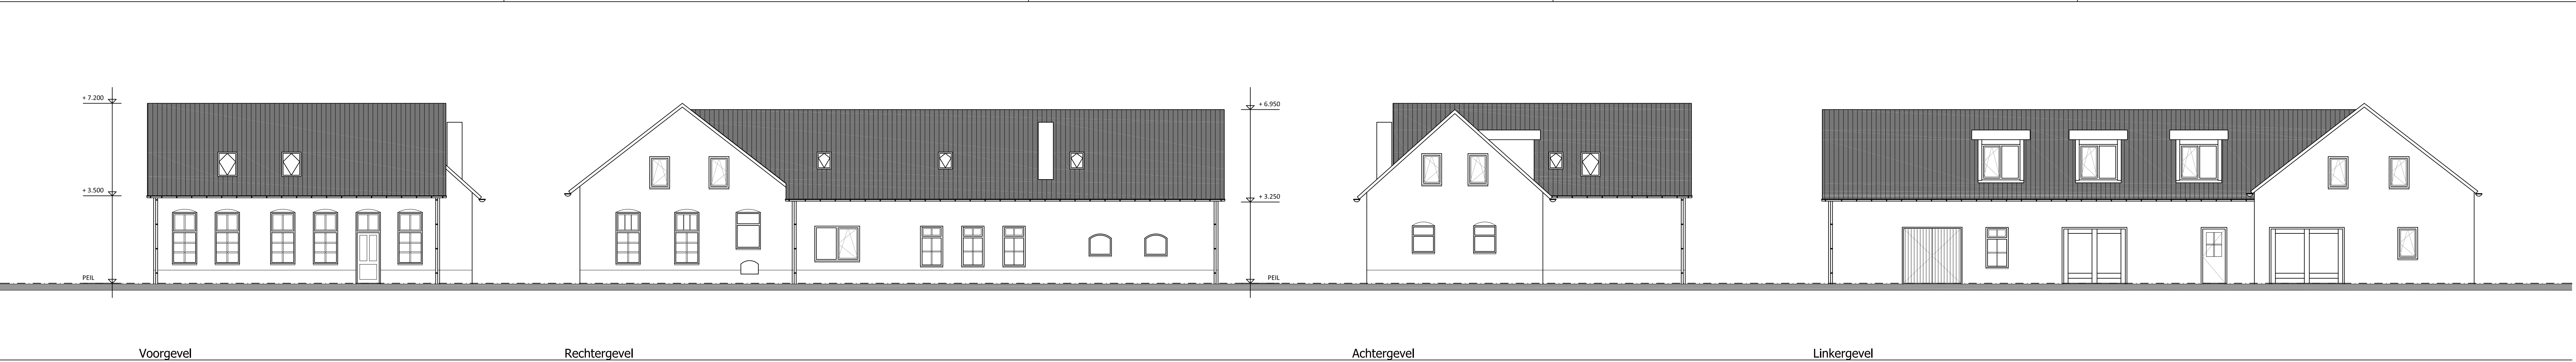

Hout-, staal-, betonconstructies volgens berekeningen constructeur.

Alle maten in het werk te controleren.

Tekeningen NIET voor uitvoering !

AANVRAAG VERGUNNING



Sander Swinkels
Bouwkundig Tekenaar & Adviesburo
Marnestraat 29
5704 LX Helmond

Telefoon : 06 - 39 654 883

Fax : -
Website : www.sandersswinkels.nl
Email : info@sandersswinkels.nl

Werk : Verbouwing woonhuis te Liessel (Deurne)
Neerkantseweg 50, 5757 RM, Liessel

Opdrachtgever : [REDACTED]
Neerkantseweg 50, 5757 RM, Liessel

Omschrijving : Gevelaanzichten & plattegronden nieuw

Getekend : [REDACTED] Datum : 08-03-2025
Formaat : 841 x 594 mm Gewijzigd :

File : 2502.dwg
Schaal : 1:100
2502 G.02