



Doorsnede A - A
schaal 1 : 100

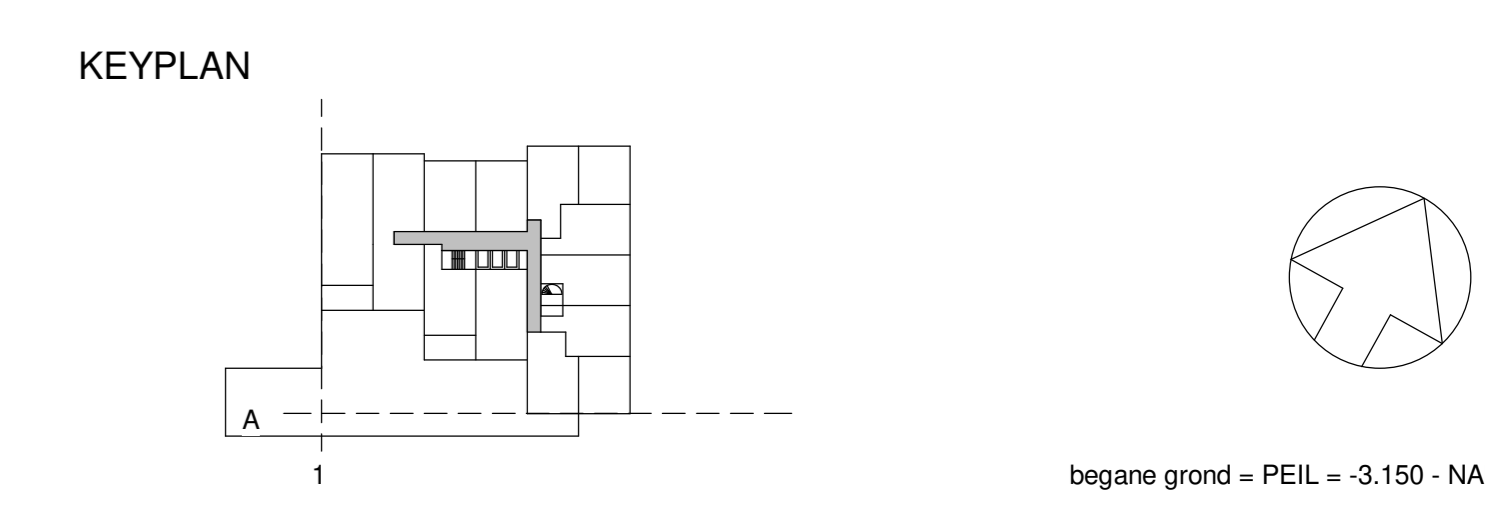


DEFINITIEF ONTWERP - FASE 1

NO.	DATUM	GEZOND	GOEDKEURDE	ZZDP ARCHITECTEN
<p>ZZDP ARCHITECTEN Voorzieningen B.V. 3552 GR Amsterdam T: 020 4711811 F: 020 4711812 W: www.zzdp.nl</p>				
<p>Cambridge Towers Paalbergweg Doorsnede A-A</p>				
<p>STATUS:</p>				
04-10-2024	GV / JB	JD	1 : 100	AD Concept
<p>PROJECTNUMMER: 2268--- DO ONDERDEEL: 00-0300-01</p>				

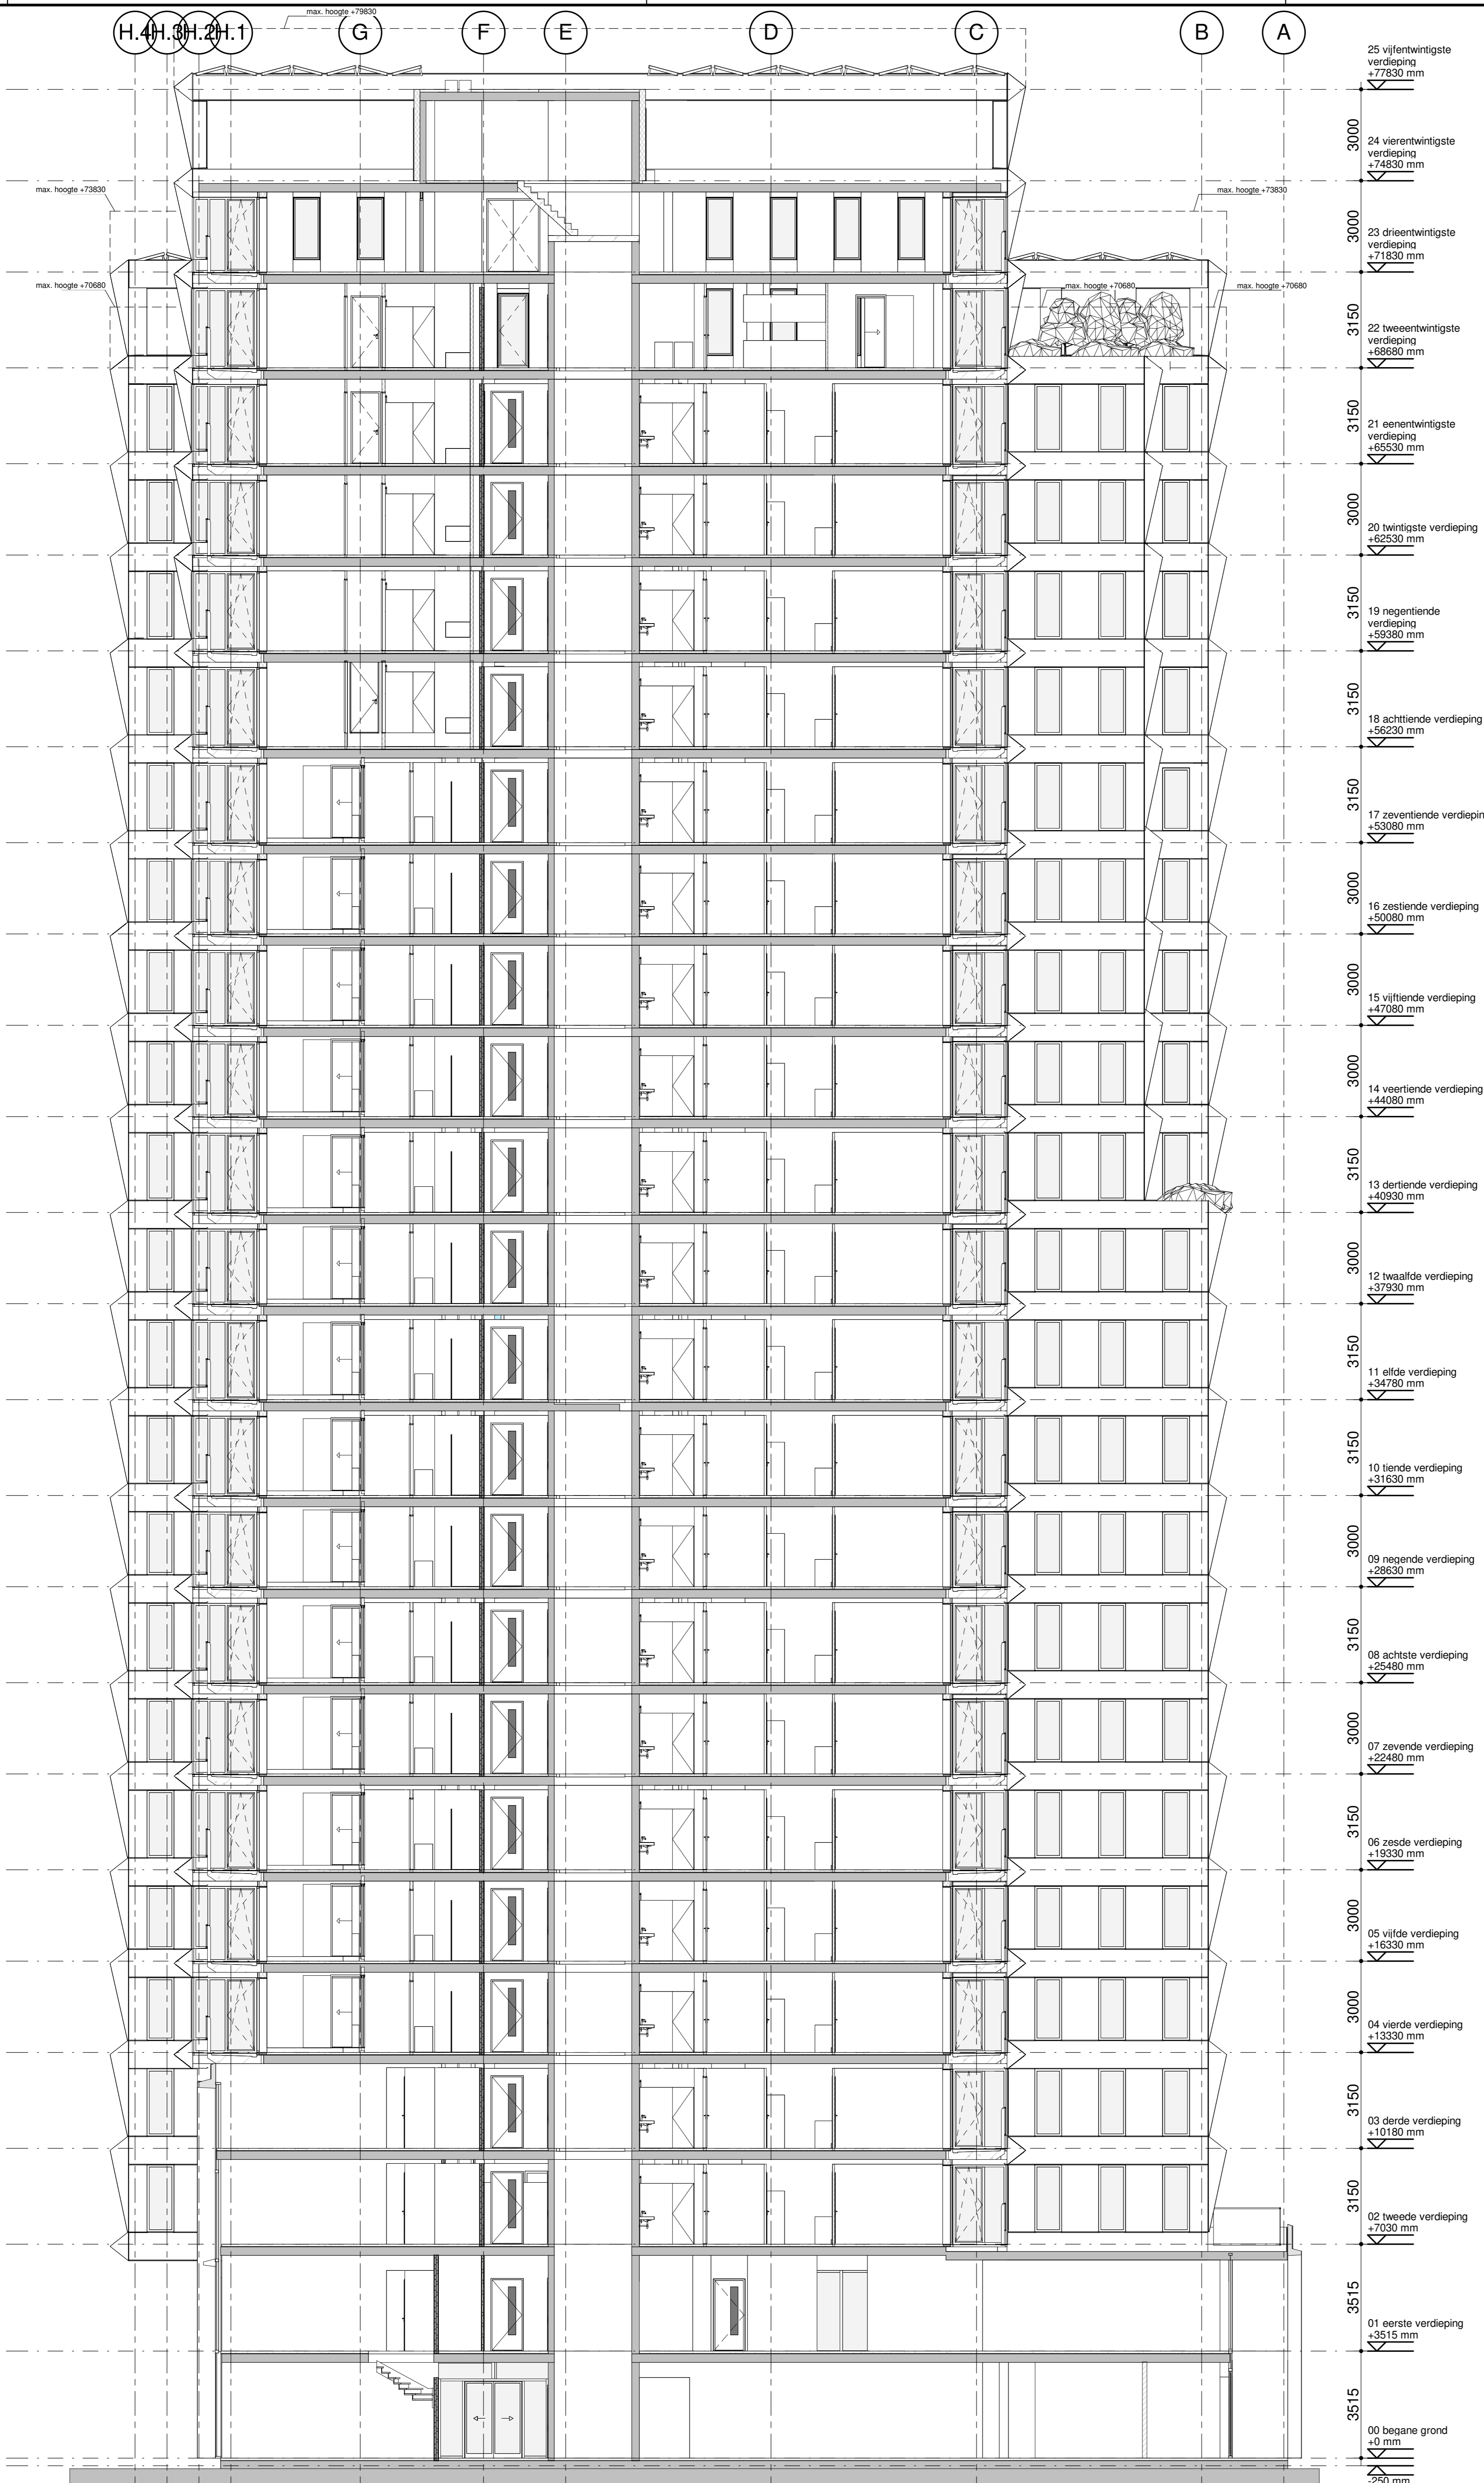

Doorsnede B - B
 schaal 1 : 100

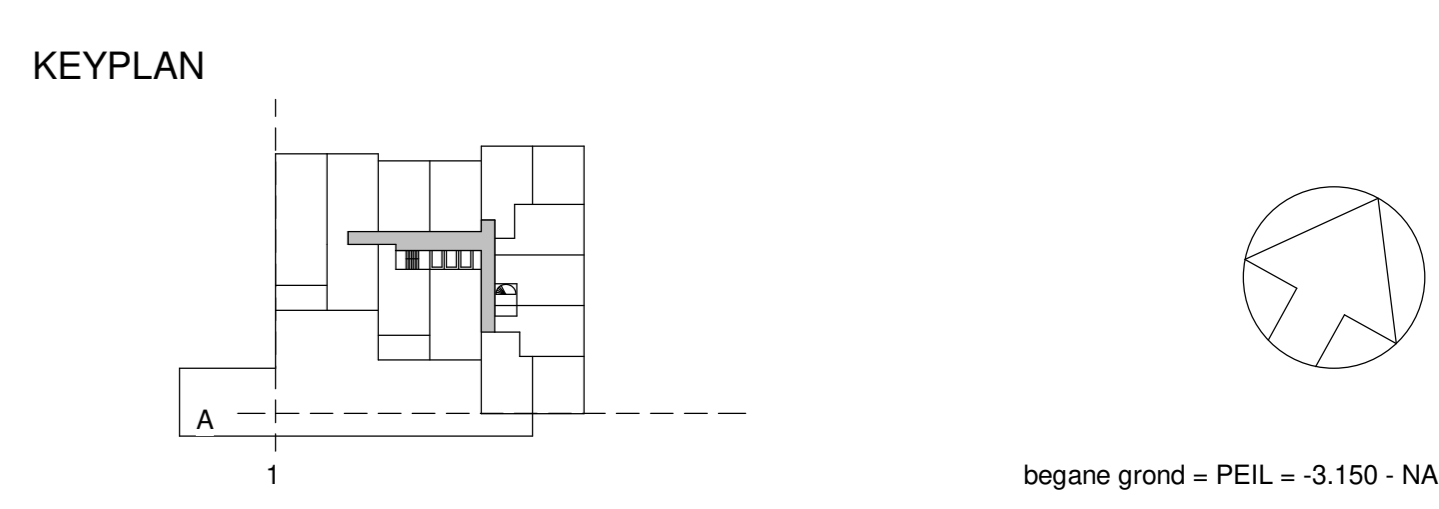

DEFINITIEF ONTWERP - FASE 1

Nr.	Datum	Getuimd	Oorspronkelijk

ZZDP ARCHITECTEN

Van der Maat 170 • 8500 CD • Assendelft
 Tel: +31 (0)20 451 1311 • E: info@zzdp.nl • W: www.zzdp.nl

Cambridge Towers
Paalbergweg

Doorsnede B-B

datum 04-10-2024	ontwerper GV / JB	controleur JD	schaal 1 : 100	project AD	status Concept
projectnummer 2268---	bouwjaar DO	onderdel. sja code volgnummer 00-0300-02	revisie 		

Plattegrond: 20240601-ZZDP-Paalbergweg_02-2024_v0.01-01-02; 20240601-ZZDP-Paalbergweg_02-2024_v0.01-02-02; 20240601-ZZDP-Paalbergweg_02-2024_v0.01-03-01