


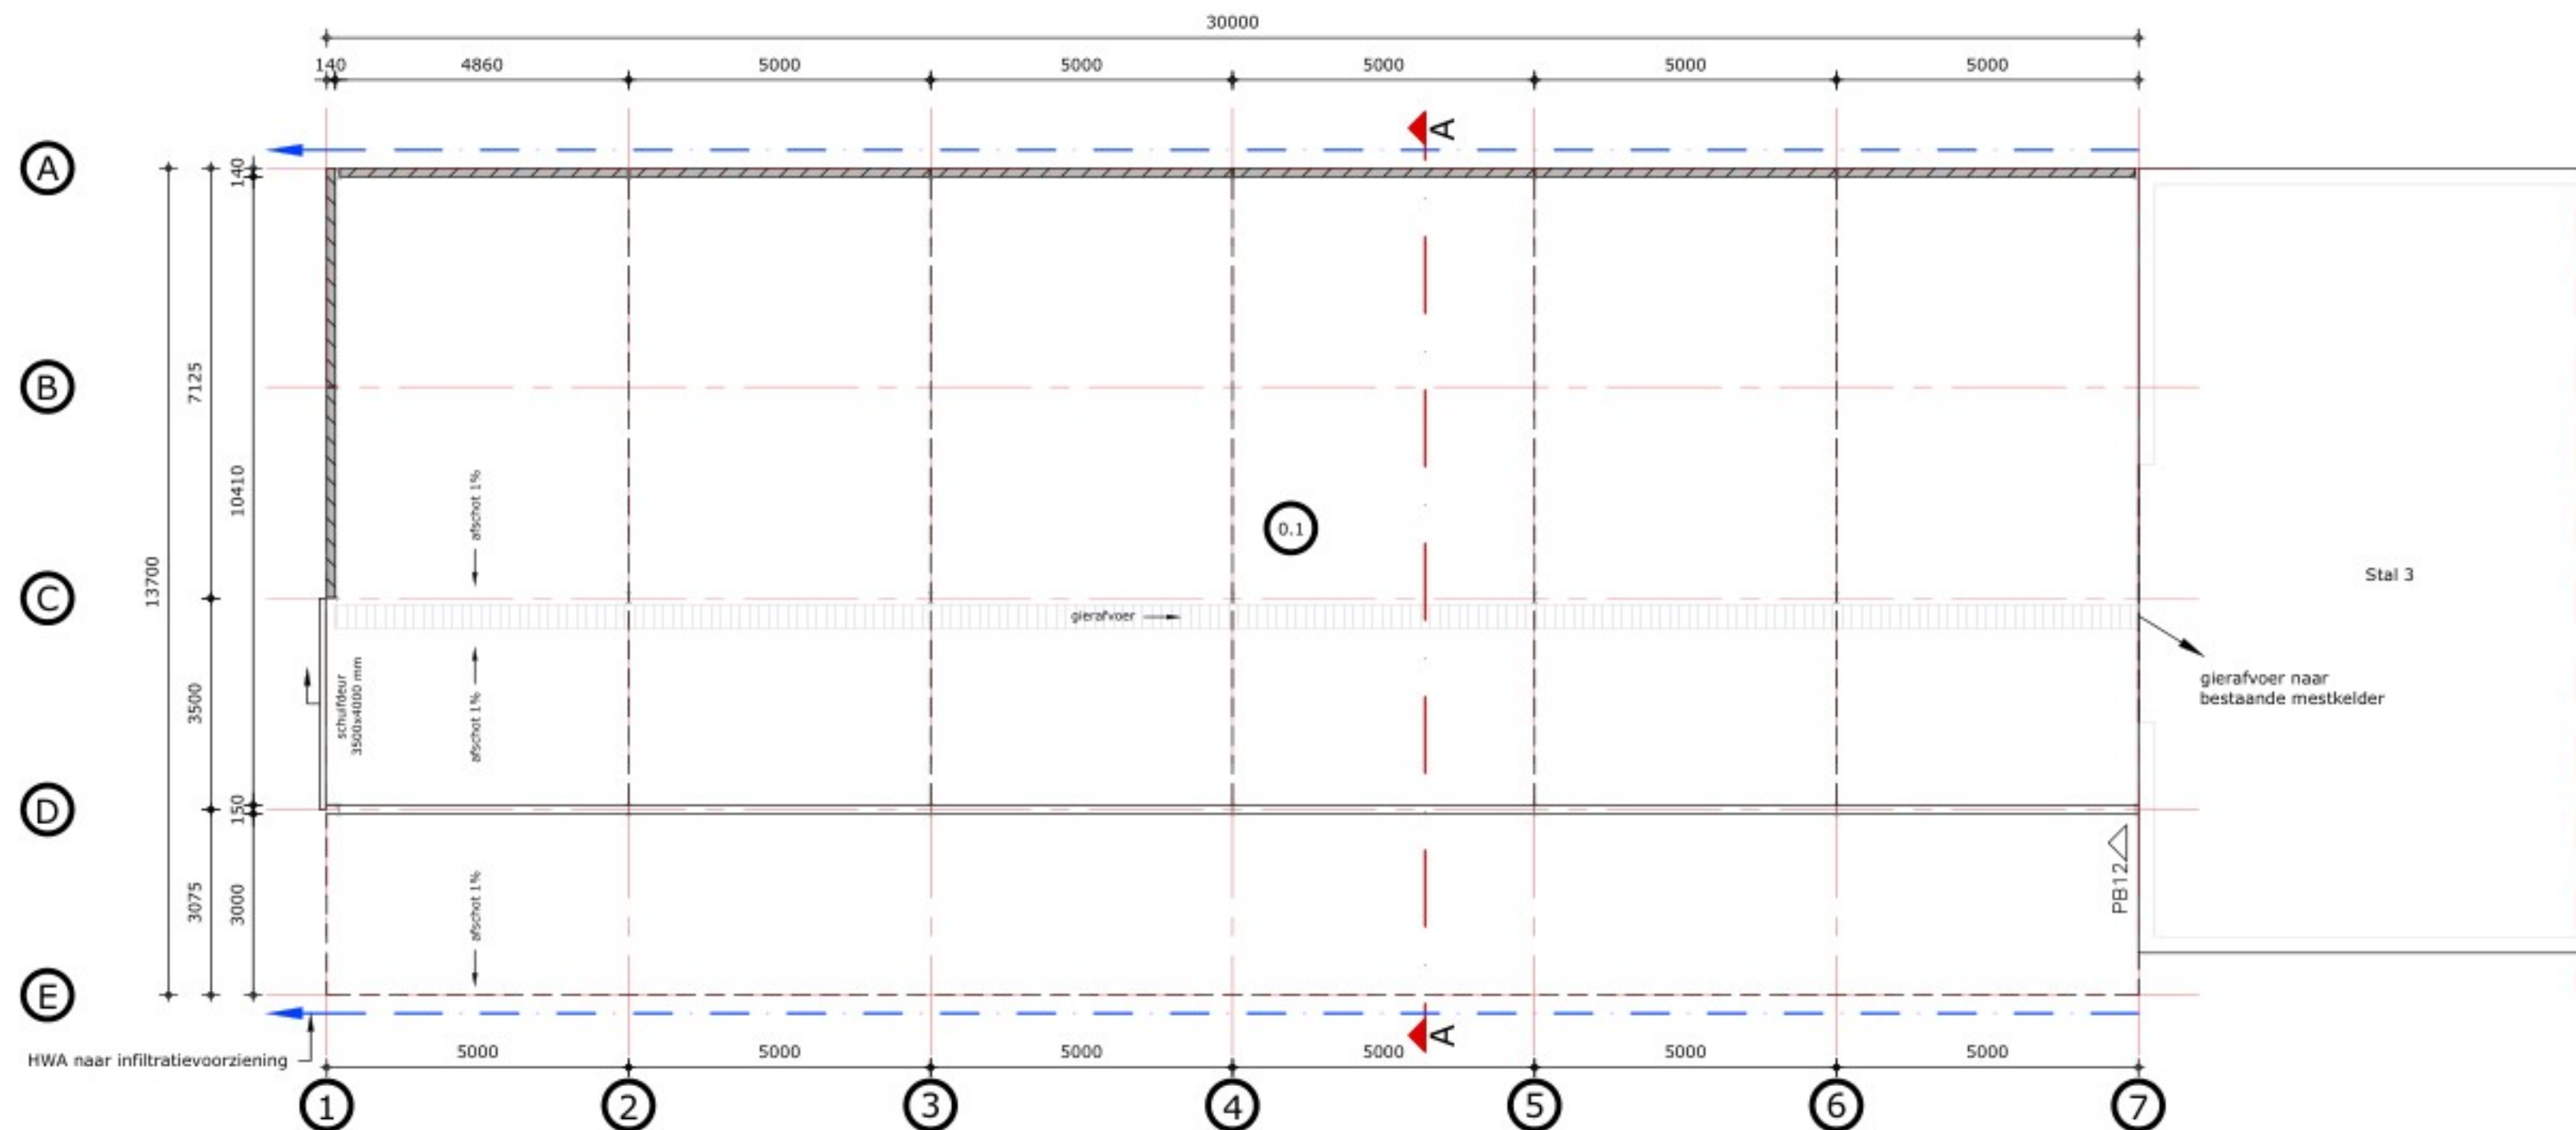

Plattegrond (schaal 1:100)

Indeling				
	Ruimte	Gebruiksfunctie	Benaming	Oppervlakte (m2)
0.1	jongveeststal	lichte industrie	functieruimte	411,0

Brandwerende voorzieningen

Symbol	Omschrijving
△PB12	poederblusser 12 kg

Een zijde van een constructieonderdeel die grenst aan de binnenlucht voldoet aan brandklasse B en aan rookklasse s2, beide bepaald volgens NEN-EN 13501-1.

Een zijde van een constructieonderdeel die grenst aan de buitenlucht voldoet aan de in tabel 2.66 aangegeven brandklasse, bepaald volgens NEN-EN 13501-1.

Voor de bovenzijde van een voor personen bestemde vloer en trap die grenst aan de binnenlucht geldt rookklasse s1f en de in tabel 2.66 aangegeven brandklasse, beide bepaald volgens NEN-EN 13501-1.

De bovenzijde van een dak is, bepaald volgens NEN6063, niet brandgevaarlijk.

De hoofdconstructie dient een brandwerendheid met betrekking tot bezijken te bezitten van die voldoet aan artikel 2.10. Indien de permanente vuurbelasting van het bouwerk niet groter is dan 500 MJ/m2 dan mag deze waarde worden verminderd met 30 minuten. De draagconstructie moet zodanig zijn dat bij brand in één van de brandcompartimenten de draagconstructie en de brandmuren van een aangrenzende brandcompartiment blijft staan.

Een uiterste grenstoestand van een bouwconstructie waarvan het bezijken leidt tot het onbruikbaar worden van een vluchtroute, wordt gedurende 30 minuten niet overschreden bij de volgens NEN 6090 bepaalde bijzondere belastingscombinaties die kunnen optreden bij brand.

Renveroo in het kader van het BBL

Werken met en opslag van gevaarlijke stoffen is niet van toepassing.
Hoogte bouwwerk: bovenkant voergang ligt 100 mm boven het maaiveld.

Elektra-installatie aanleggen conform NEN 1010:2003.
Waterleiding aanleggen conform NEN 1006.
Drinkwater installatie aanleggen conform NEN 1006:2002.
Riolering aanleggen conform NEN 3215:2002 en NTR 3216:2003.

Houtconstructies


Houtsoort:	Europees naaldhout
Houten gordingen:	volgens opgave constructeur
Sterkteklasse:	K17 (standaard bouwhout) tenzij anders vermeld
Afwerking:	geschaafd

Staalconstructies


Staalqualiteit:	S235
Staalqualiteit bouten:	8.8 thermische verzinkt volgens NEN ISO 1461
Staalqualiteit ankers:	4.6
Staalqualiteit trekstangen:	S235
Minimale lashoek:	4 mm
Steenruimte:	30 mm, opvullen met krimparme mortel
Verbindingen + ankers:	volgens bijlage statische berekening
Uitvoering boutgaten:	boren
Afwerking:	gestraald en gemenied

Alle beton, staal en houtconstructies volgens nader in te dienen tekeningen en berekeningen van constructeur


Alle maten in het werk controleren

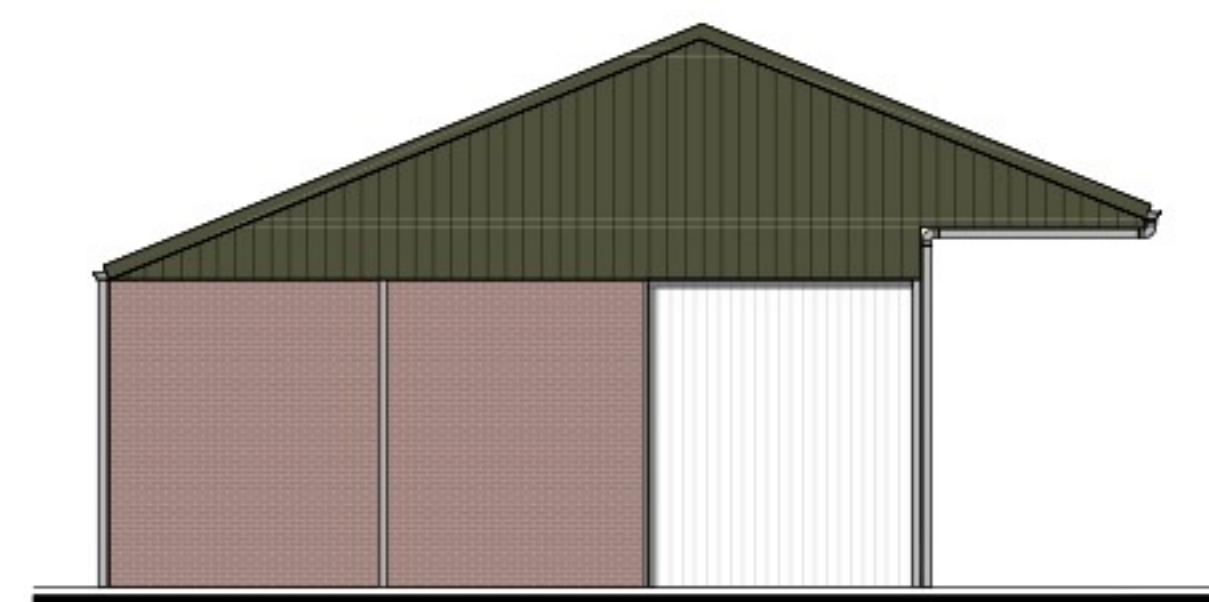


Zuidwest gevel

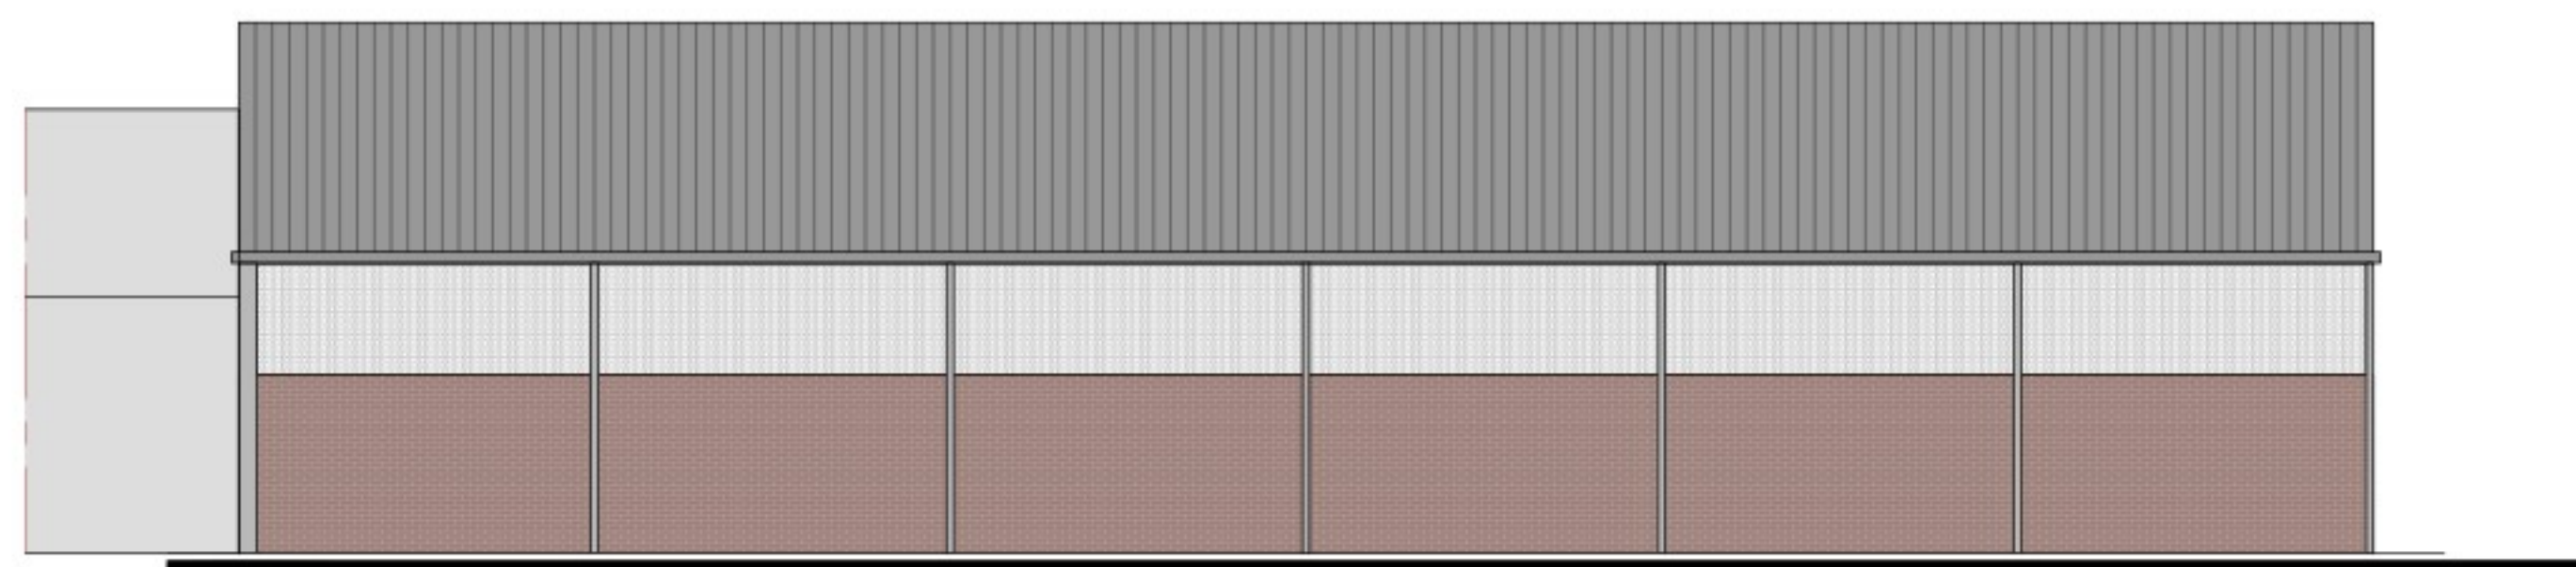


Noordwest gevel

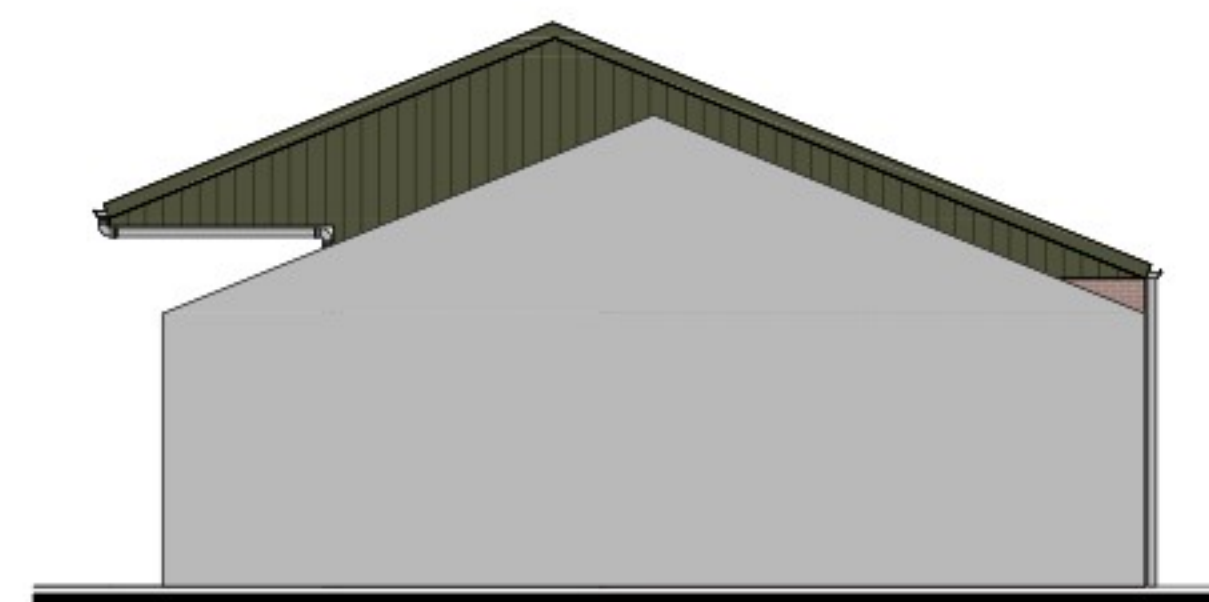

Noordoost gevel

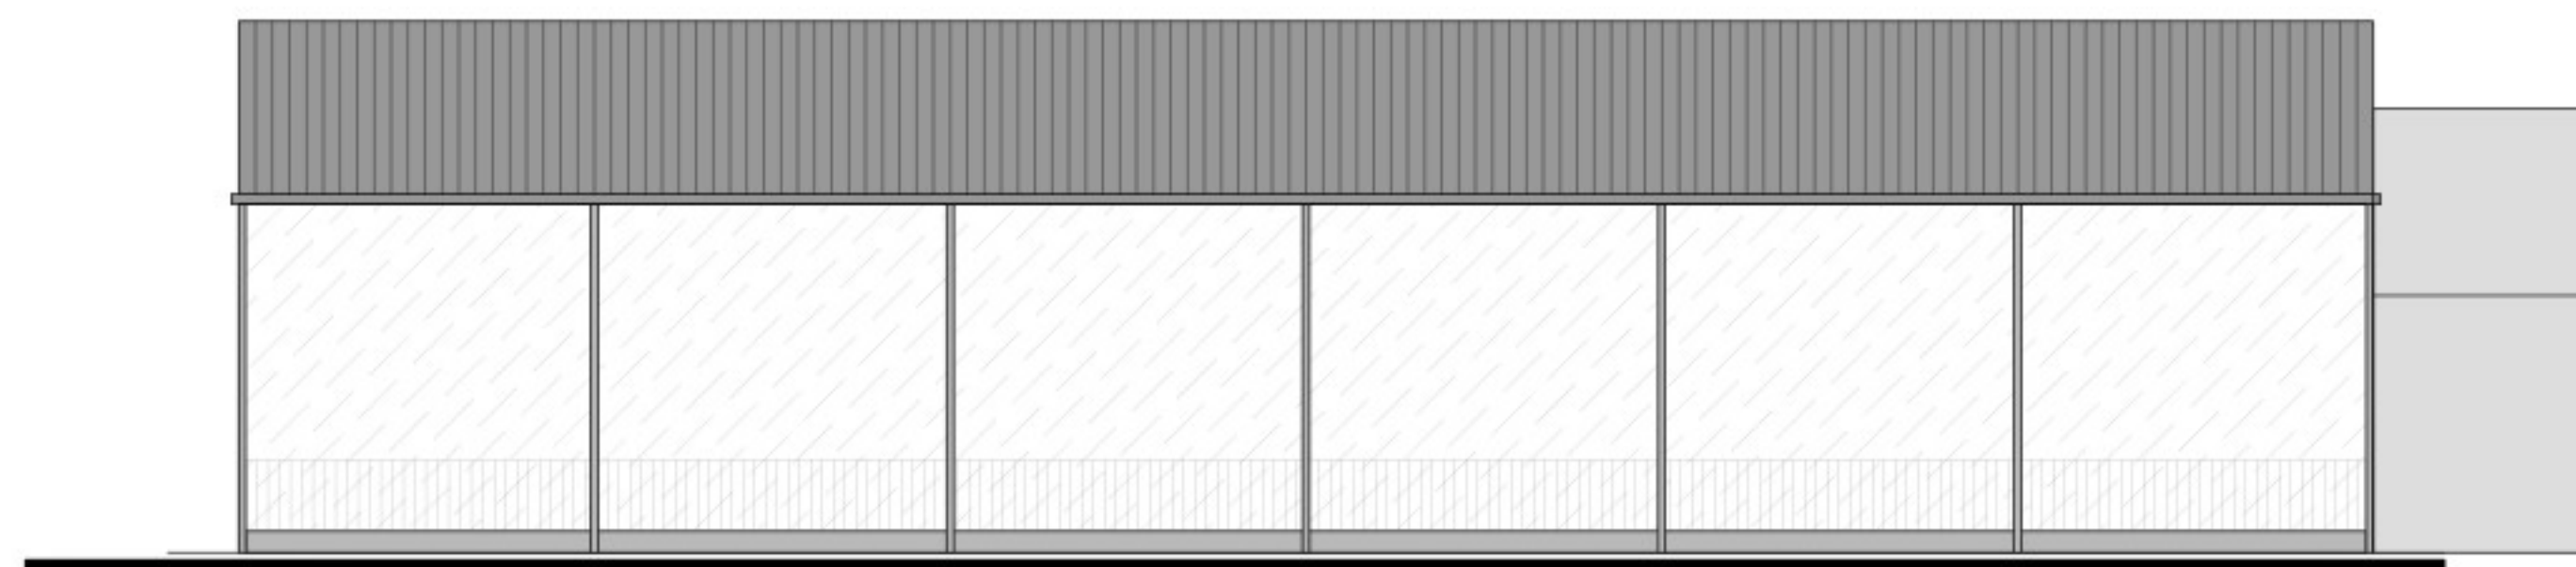

Zuidoost gevel

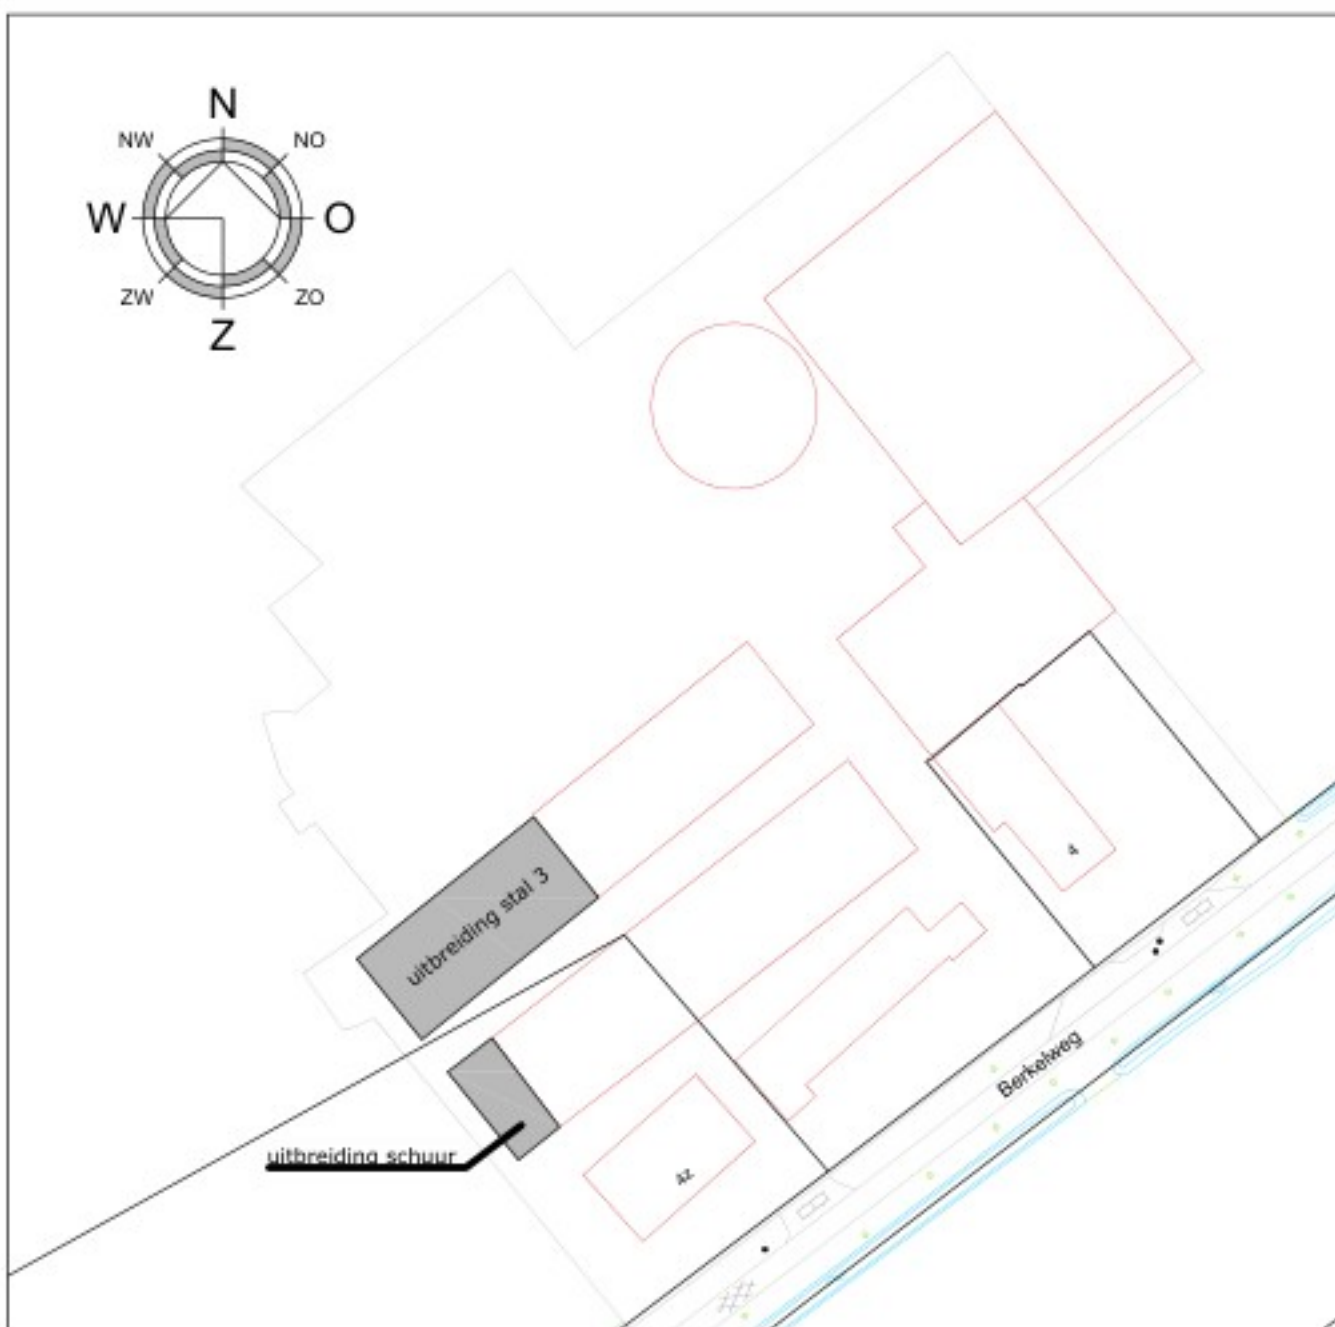



Parklaan 21
Vught



Onderwerp	Vergunningstekening plattegrond en aanzichten		Bladnr: B01a
Project	Uitbreiding stal 3		
Opdrachtgever			
Adres	Berkelweg 4		
Woonplaats	5752 PH Deurne	Projectnummer	M222485
Telefoon	0493-311877	Schaal	1:100
Datum	07-08-2025	Bladformaat	A1
Wijziging		Getekend	RS/FH