





5290 250 5100  
**voorgevel**

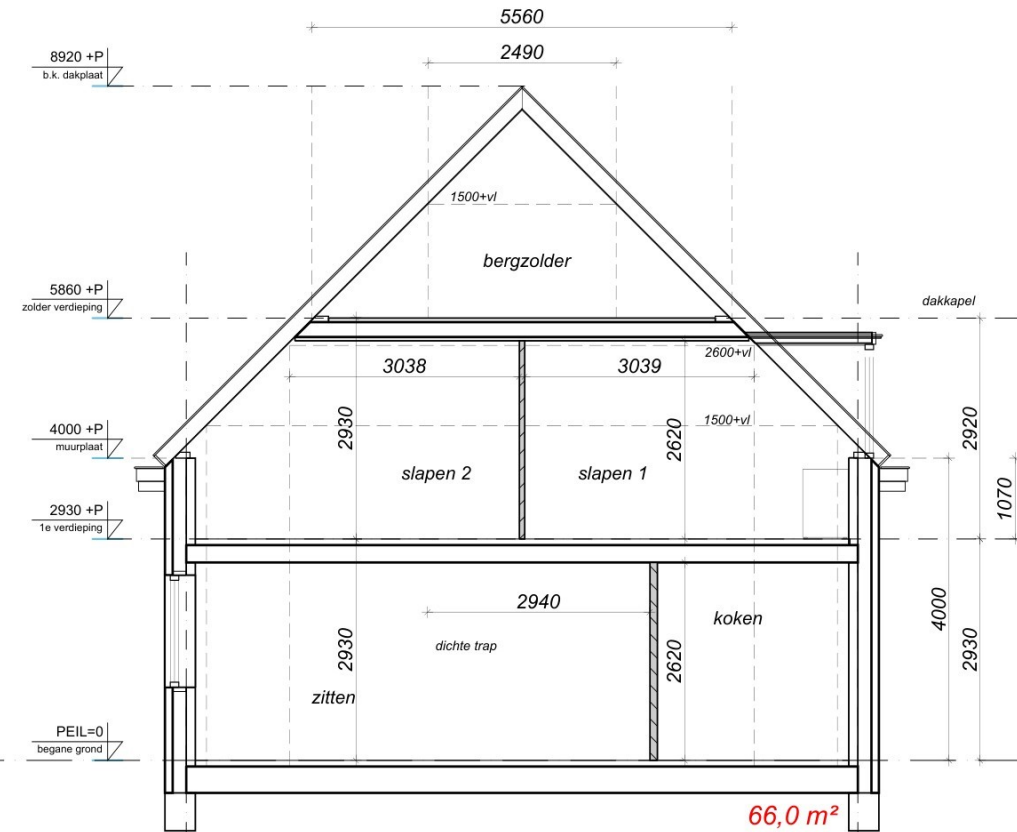

8890 **doorsnede A - A**




5100 10640 5540  
**achtergevel**

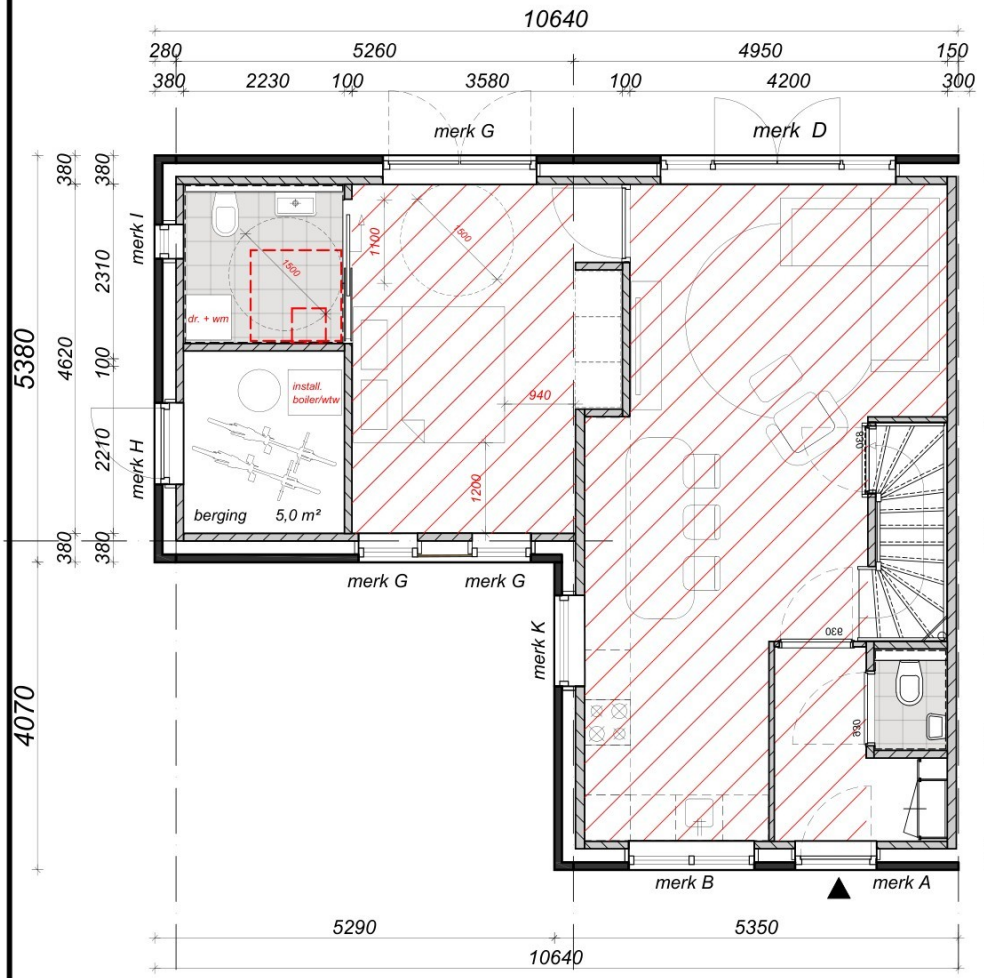


**begane grond**

GO begane grond 66,20 m<sup>2</sup>  
VG begane grond 47,53 m<sup>2</sup>

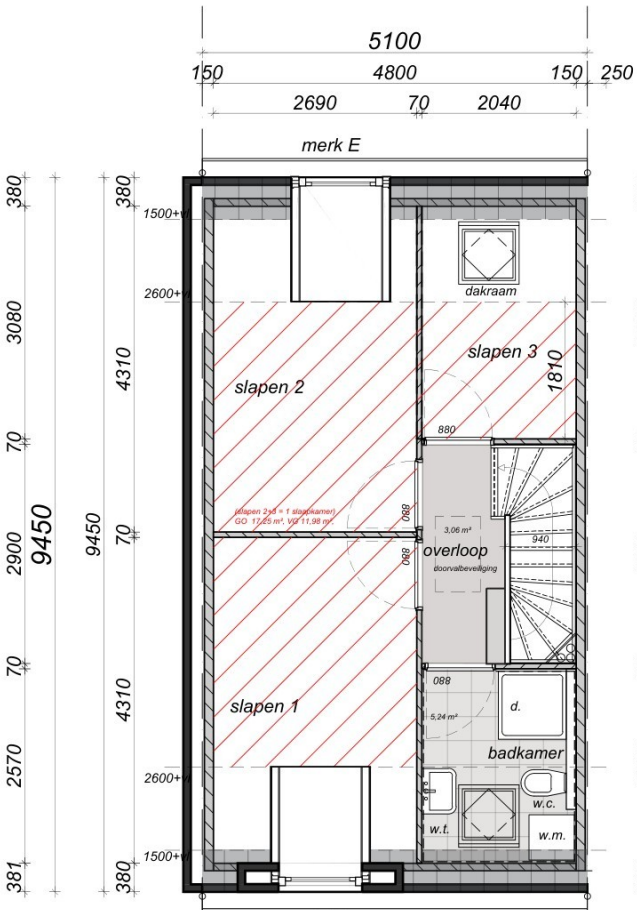


**1e verdieping**

GO 1e verdieping 40,06 m<sup>2</sup>  
VG 1e verdieping 20,15 m<sup>2</sup>

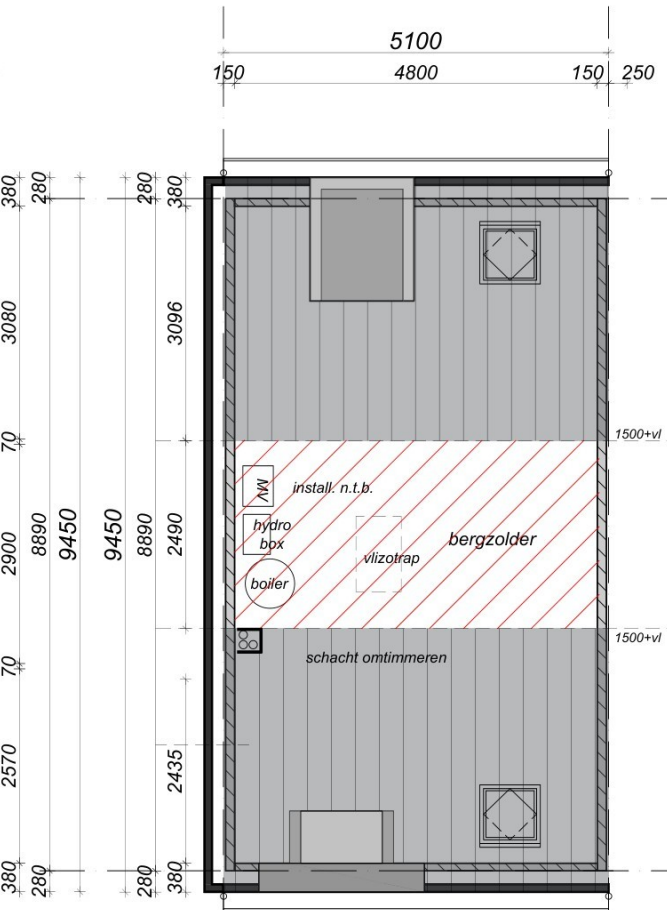

**zolder verdieping**

1500 + b.k. vloer zolderverdieping: 12,02 m<sup>2</sup>  
niet meerekenen (geen VG), toegang vlizotrap

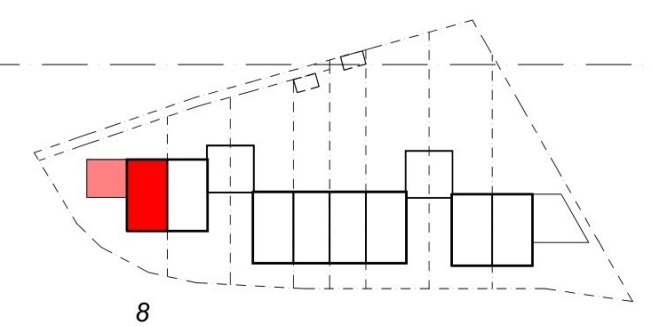

GO totaal 66,20 m<sup>2</sup> + 40,06 m<sup>2</sup> + 12,02 = 118,28 m<sup>2</sup>  
VG totaal 47,53 m<sup>2</sup> + 20,15 m<sup>2</sup> = 67,68 m<sup>2</sup> 57,2 % > 55% voldoet  
Alle slaapkamers 1e verdiepingen > 1,8 m breed

66,0 m<sup>2</sup> x 4,8 m<sup>1</sup> = 316,8 m<sup>3</sup> (excl. dakkapel)

opdrachtgever  
project nieuwbouw 8 woningen  
Pastoriestraat Vlieden u.p. Vlieden - Zuid  
fase aanvraag bouwvergunning - beukmaat 5,10  
bouwnr. 8  
onderdeel situatie - plattegronden  
datum 15.04.2025, 26.06.2025  
schaal 1:50  
project nr. 02111.022.558