



VOORGEVEL

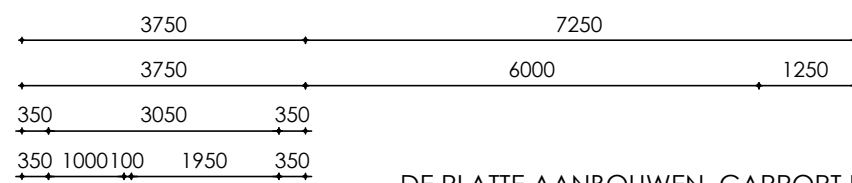


DE PLATTE AANBOUWEN, CARPORT EN OVERKAPPING ZIJN VERGUNNINGSVRIJ VOOR DE OMGEVINGSPLANACITEIT.




RECHTER ZIJGEVEL

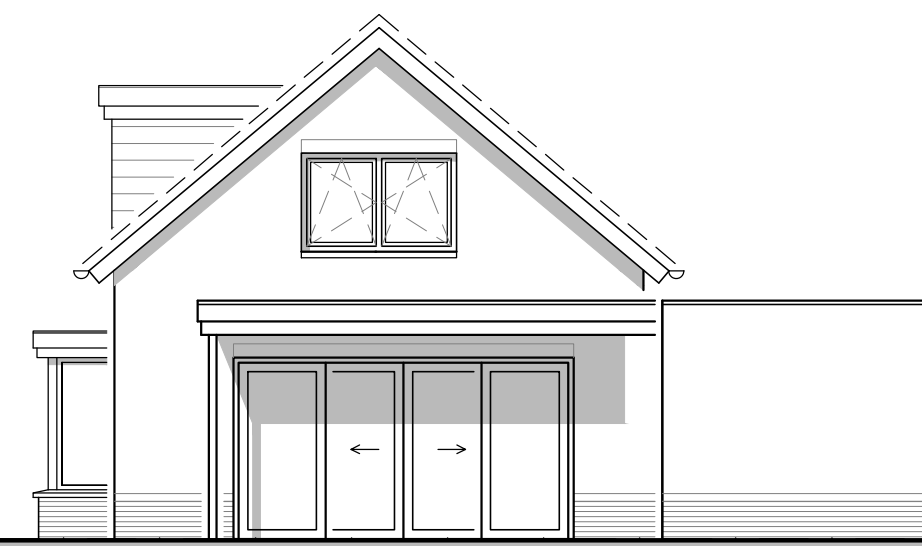


ACHTERGEVEL

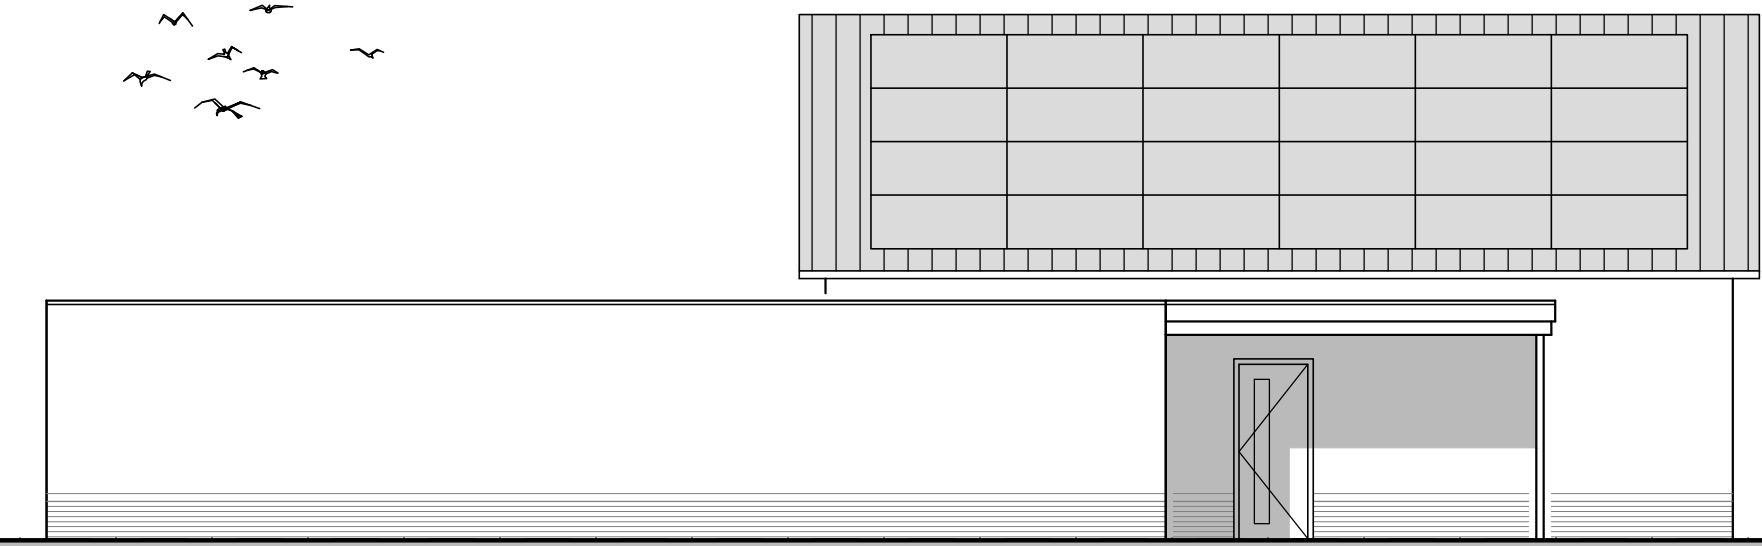


LINKER ZIJGEVEL

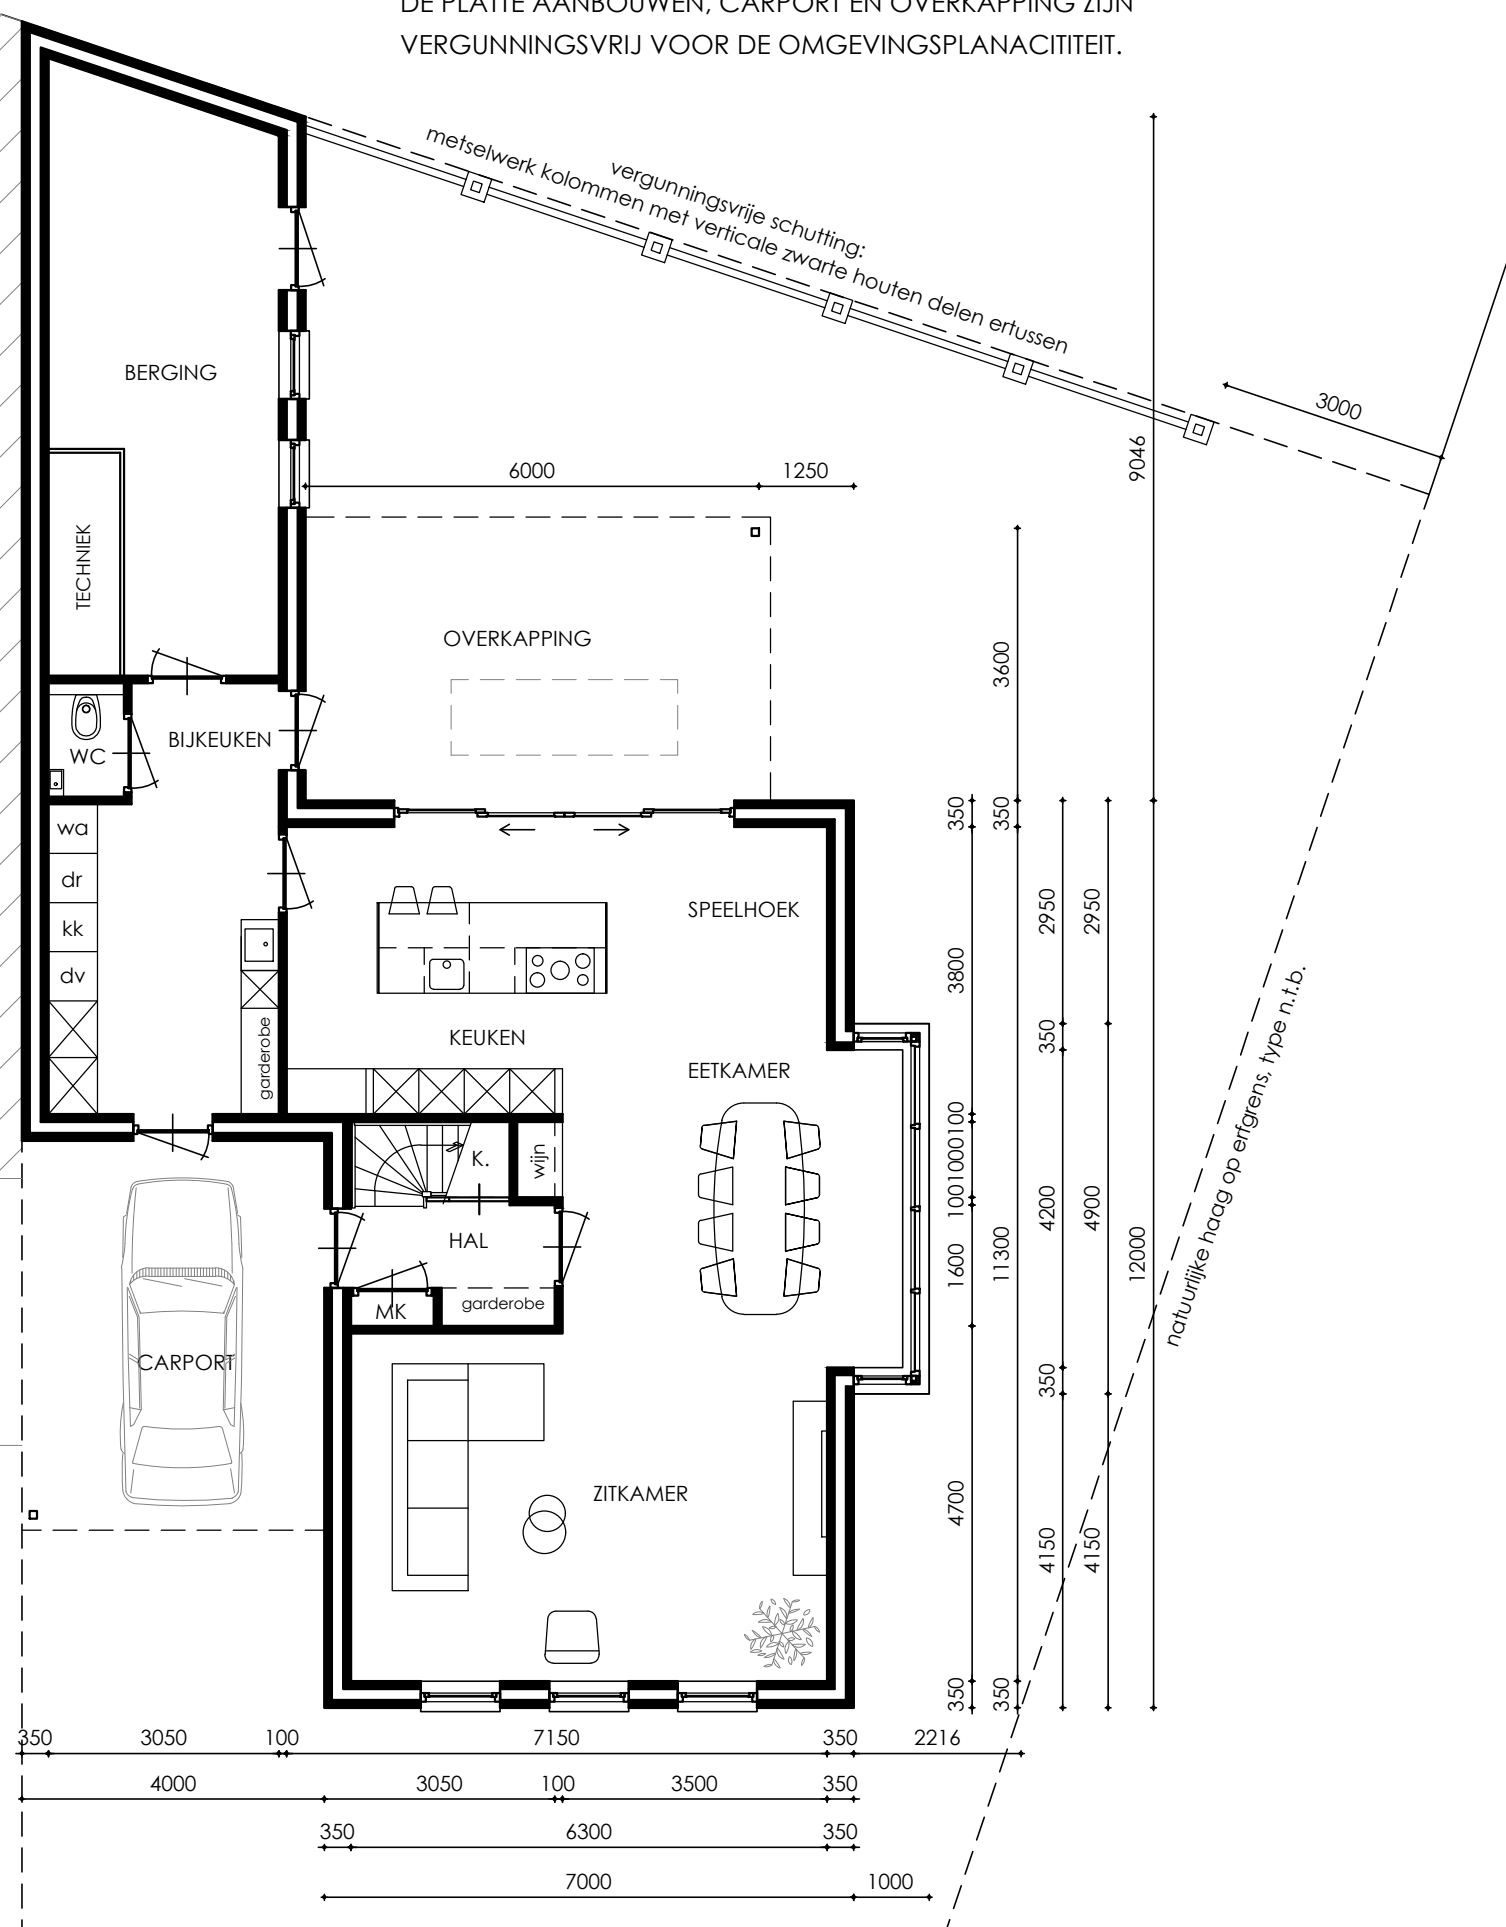


BEGANE GROND

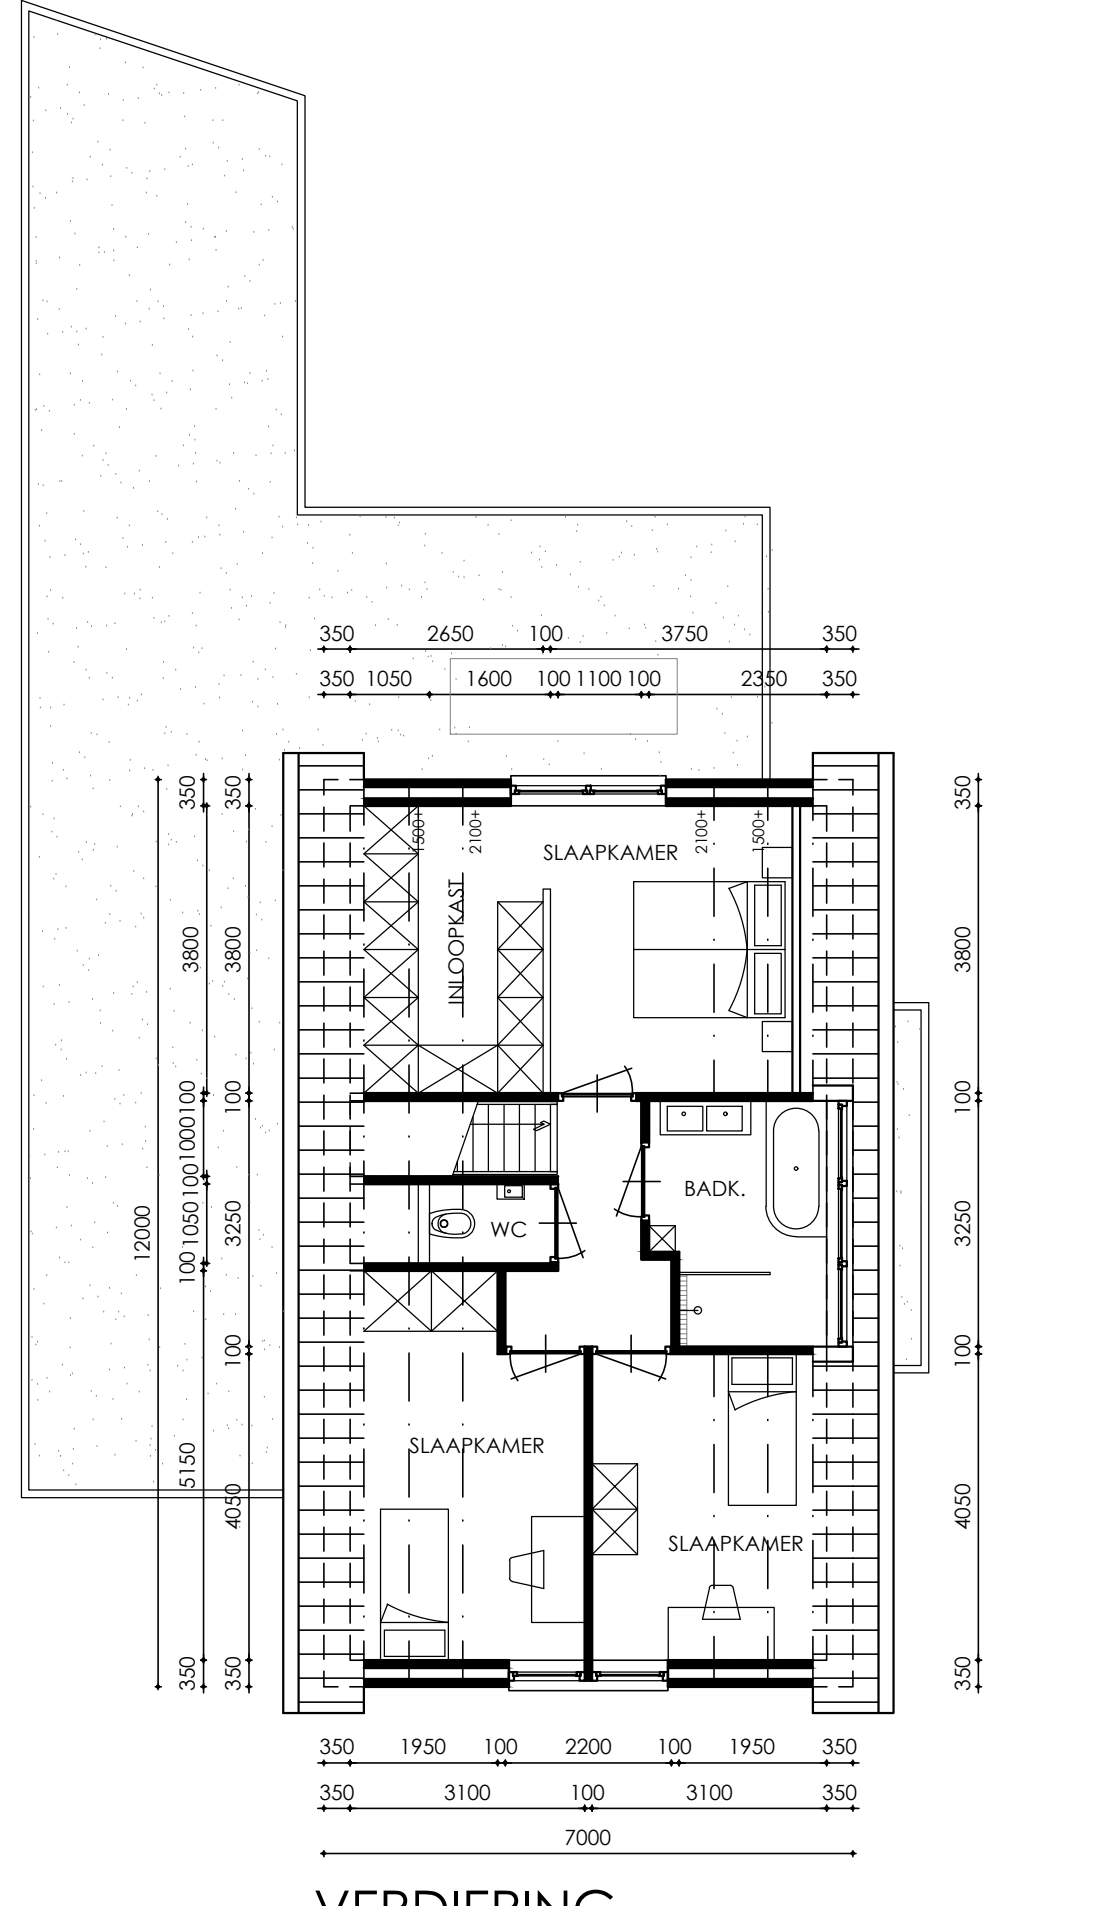

VERDIEPING

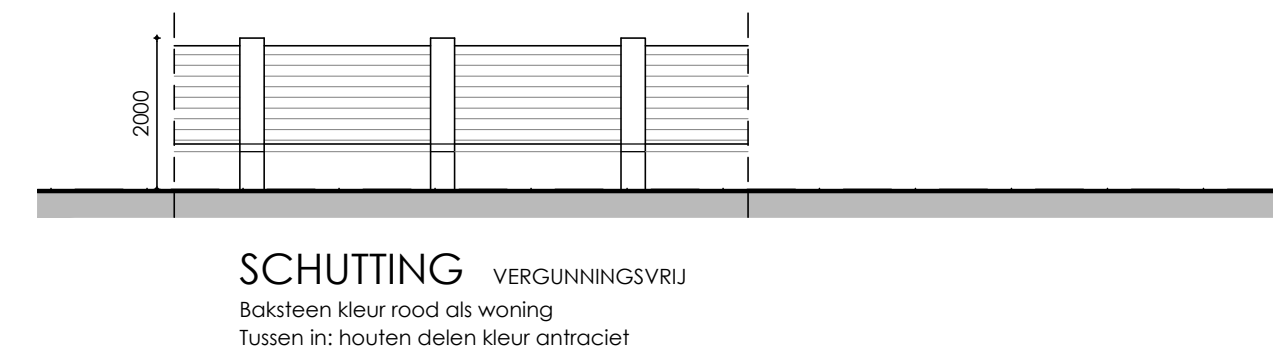


**SCHUTTING** VERGUNNINGSVRIJ  
Baksteen kleur rood als woning  
Tussen in: houten delen kleur antraciet

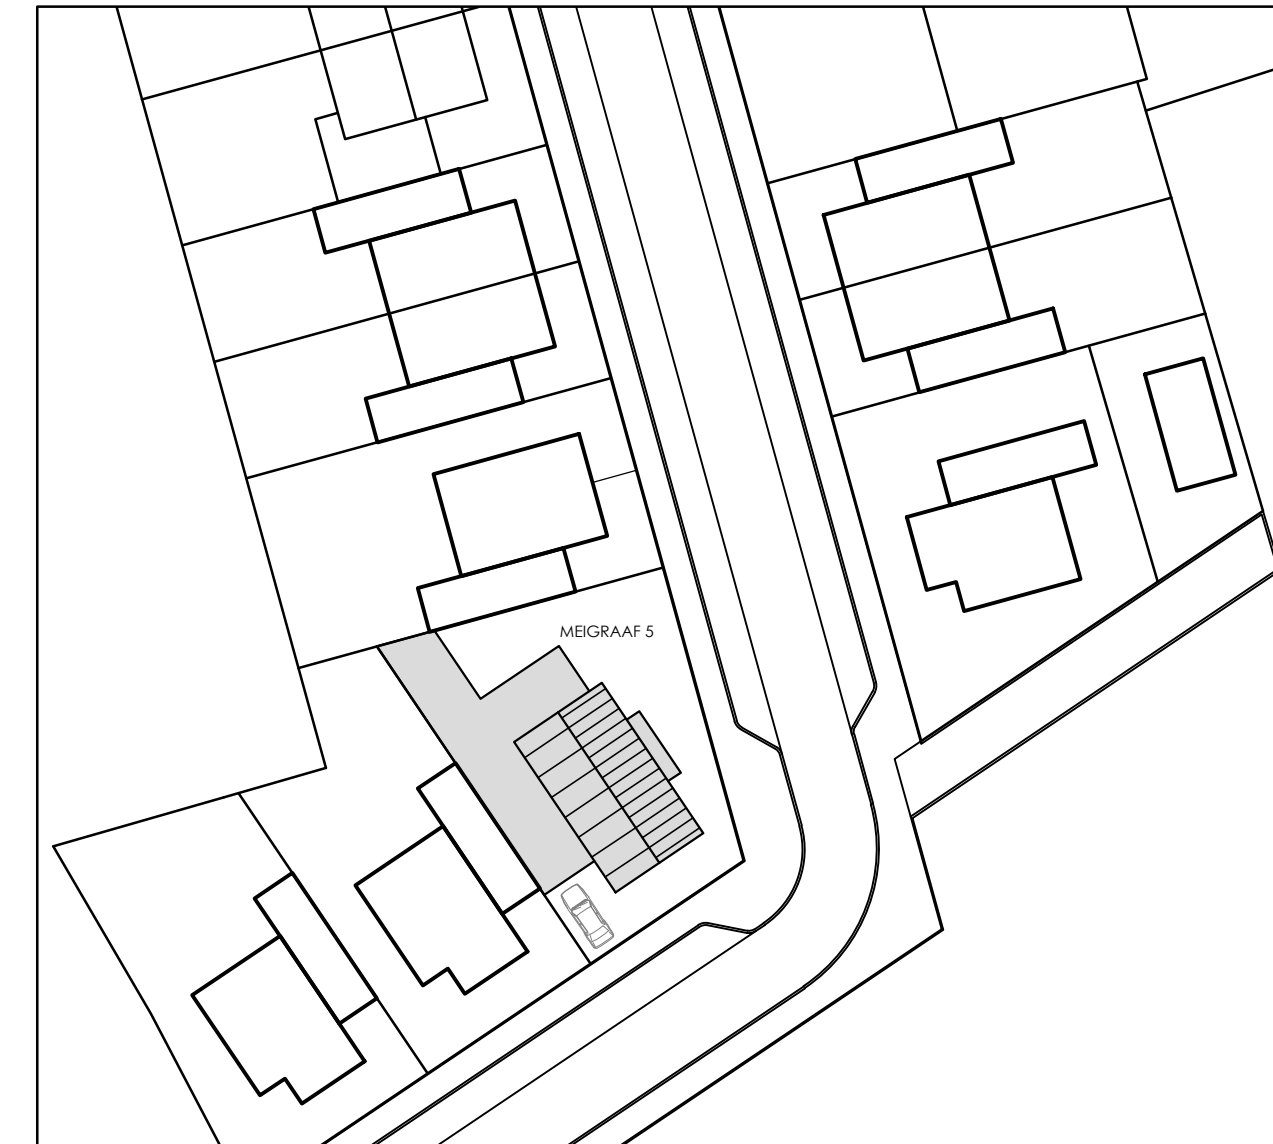

SITUATIE 1:500

GEMEENTE DEURNE (NEERKANT)  
SECTIE I NR. 3707 (gedeeltelijk)

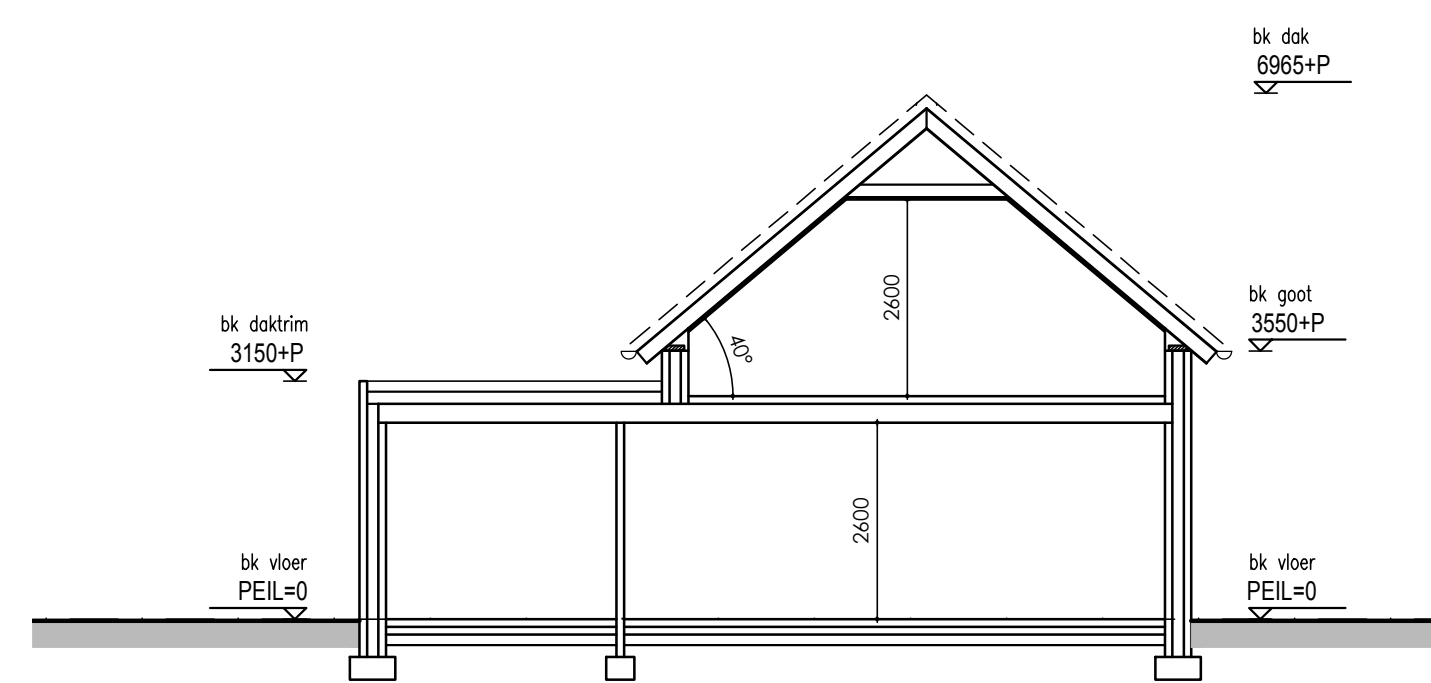

DOORSNEDE

MATERIALEN EN KLEUREN

- GEVELS : BAKSTEEN KLEUR ROOD
- VOEGEN : CEMENTVOEG KLEUR GRIJS
- PLINT : BAKSTEEN DONKERBRUIN
- BUITENKOZIJNEN : KUNSTSTOF KLEUR WIT
- BUITENRAMEN : KUNSTSTOF KLEUR WIT
- BUITENDEUREN : KUNSTSTOF KLEUR ANTRACIET
- VOORDEUR : KUNSTSTOF KLEUR ANTRACIET
- BOEIBOORD : ROCKPANEL O.G. KLEUR ANTRACIET
- DAK : GEBAKKEN PAN KLEUR ANTRACIET

PROJECT :	Nieuwbouw woning Meigraaf 5, Neerkant	PROJ: [REDACTED]
OPDRACHTGEVER :	[REDACTED]	BLAD: [REDACTED]
ONDERDEEL :	Bestektekening: plattegronden, gevels, doorsnede	[REDACTED]
SCHAAL: 1:100	GETEKEND: [REDACTED]	GEWIJZIGD: [REDACTED]