


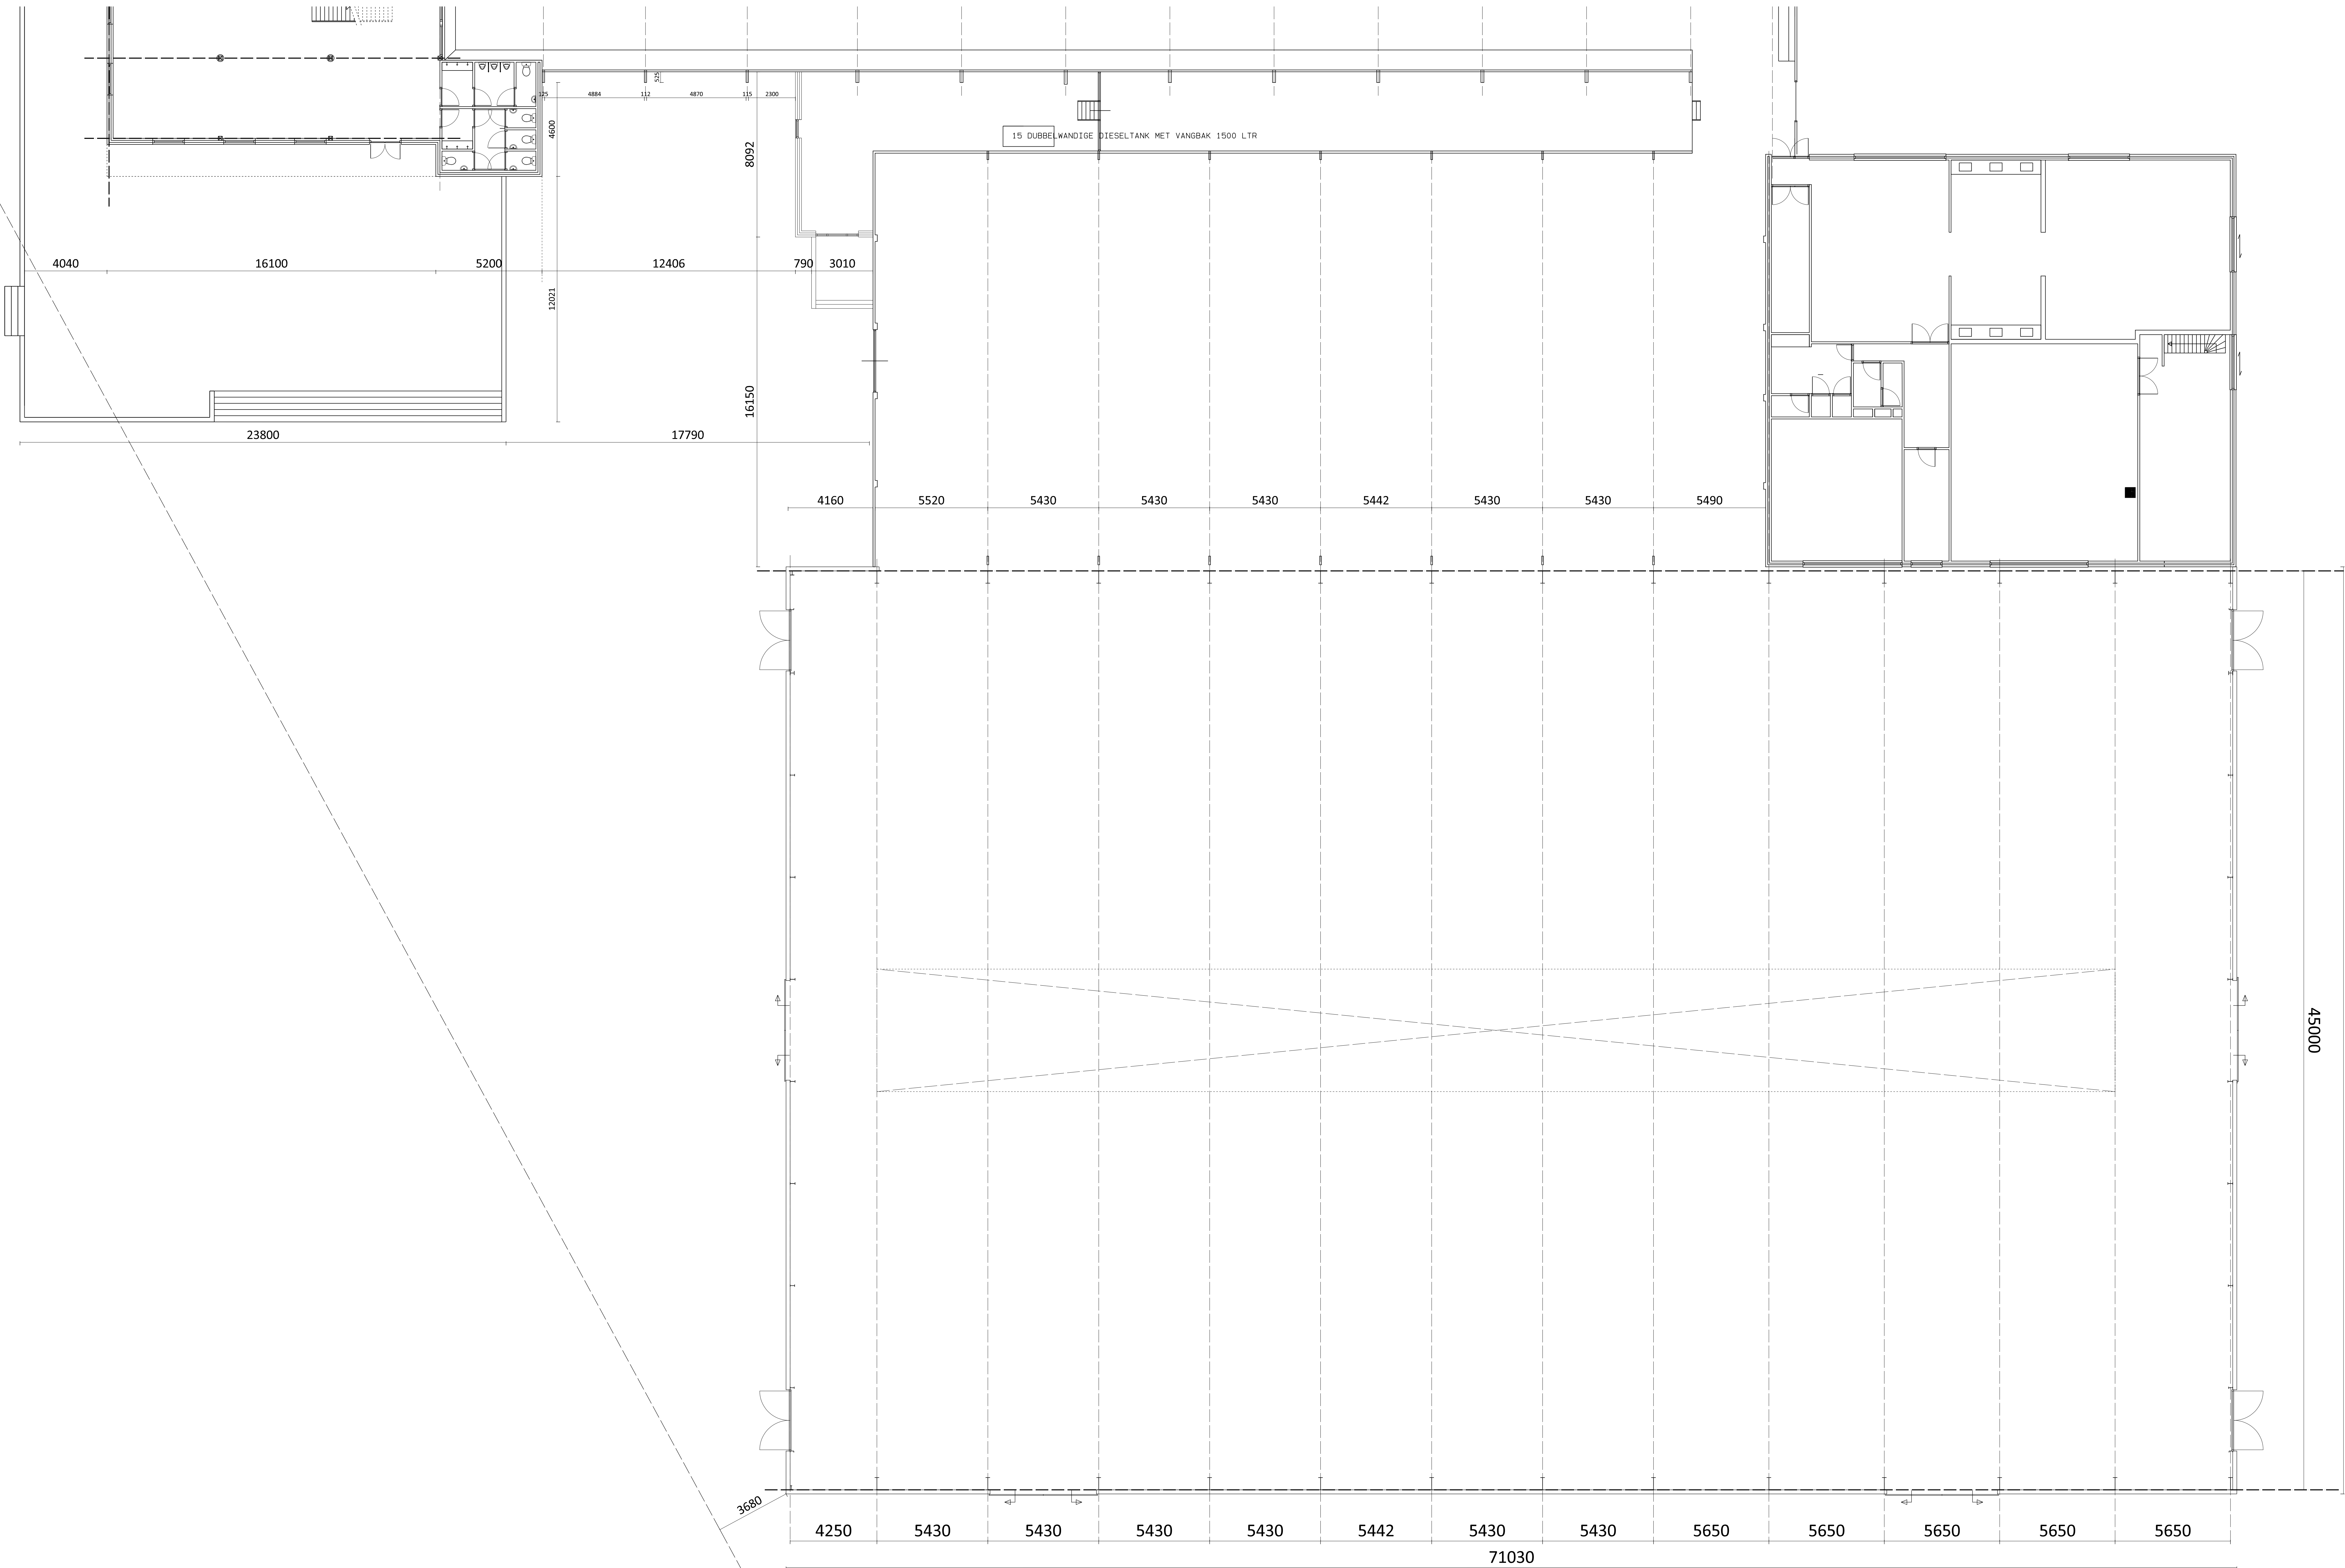

---- Plattegrond ----

plan : Oprichten GVE-Arena GVE Deurne		werfop : 2211	
opdrachtgever : Landelind B.V. Leugveld 8a 5753 SG Deurne			
ontwerper : albh		bladnr : VO-H-01	
Voorlopig Ontwerp Plattegrond			
schaal : 1:100		datum : 12-04-22	
gsm :		status : Voorlopig	
opt : WH		form : LD	
Akkerveeg 25 5763AL Miltreest telefoon 0492 843210 gsm: 06 532 01 268		www.albh.nl E-mail : info@albh.nl	

Deze tekening mag zonder onze schriftelijke toestemming niet worden gereproduceerd, noch versimpeld, noch aan derden ter inzage worden gegeven.