




voorgevel

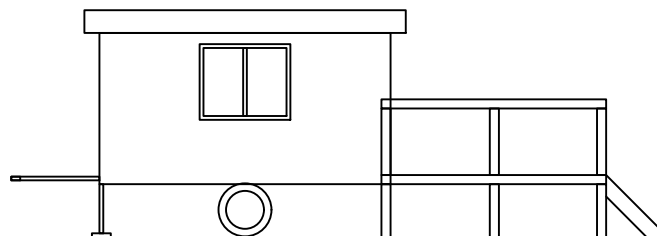


linker zijgevel

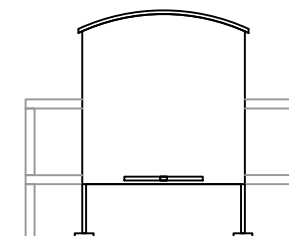


achtergevel

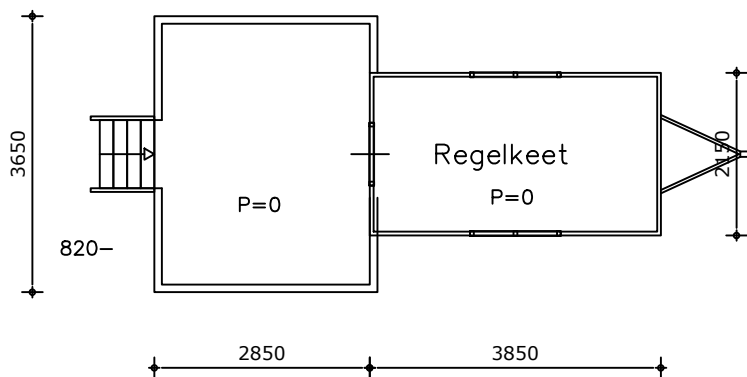

plattegrond

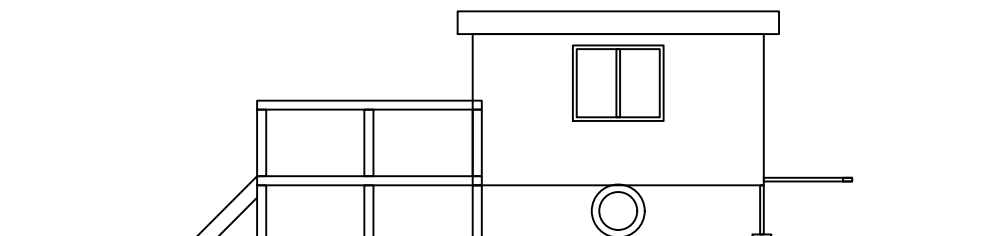

rechter zijgevel

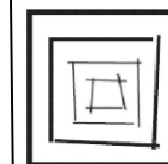

ERIK
BOUWPLANCOÖRDINATIE

ERIK | Bouwplancoördinatie
ten Haveweg 14A
8106 PH Mariënheem

M:06-36301360
www.erikplan.nl
E: info@erikplan.nl

Bouwplan: inventarisatie bijbehorende bouwwerken
Raarhoeksweg 63A Raalte

Onderdeel: Regelkeet
plattegronden en gevels

Opdrachtgever:
Landgoed
Raarhoeksweg 63A
8102 SZ Raalte

Project nummer:
J21004

Datum:
18-10-2022

GEW. a: 26-11-2024 GEW. c:
GEW. b: GEW. d:

Schaal: 1:100