




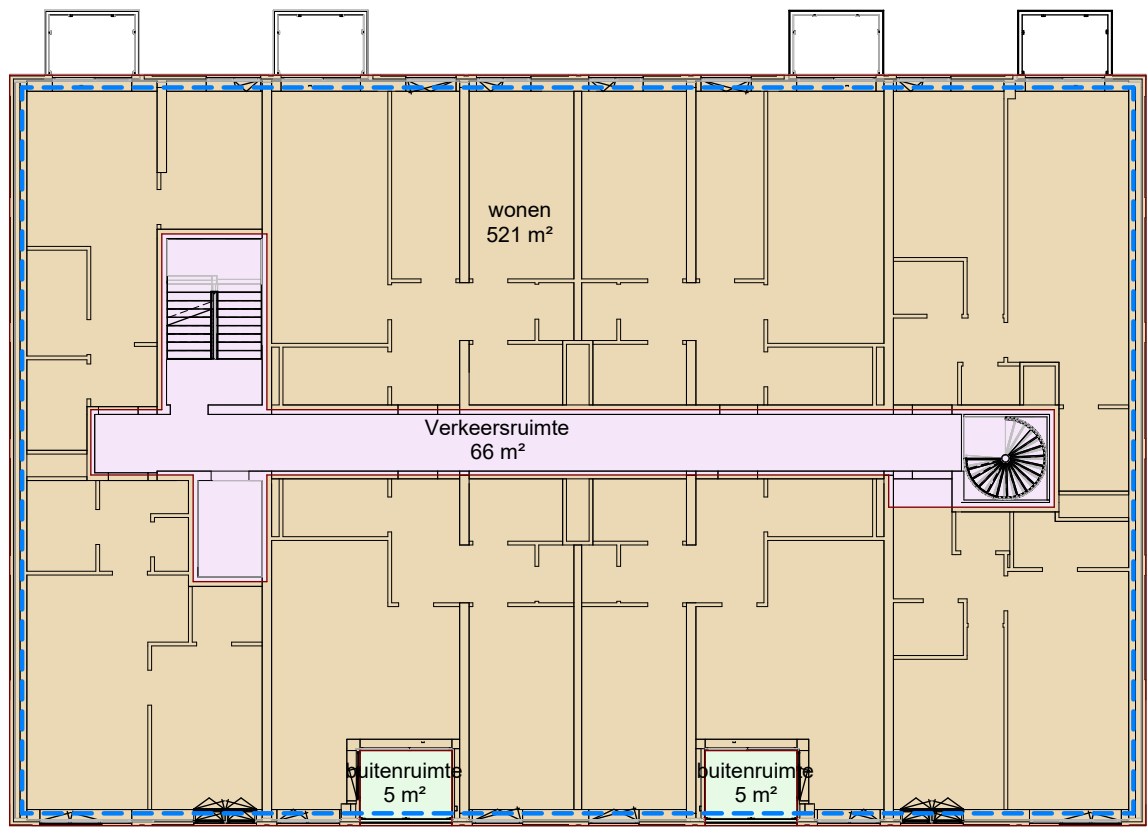


01-03 eerste t/m derde verdieping
schaal 1 : 200

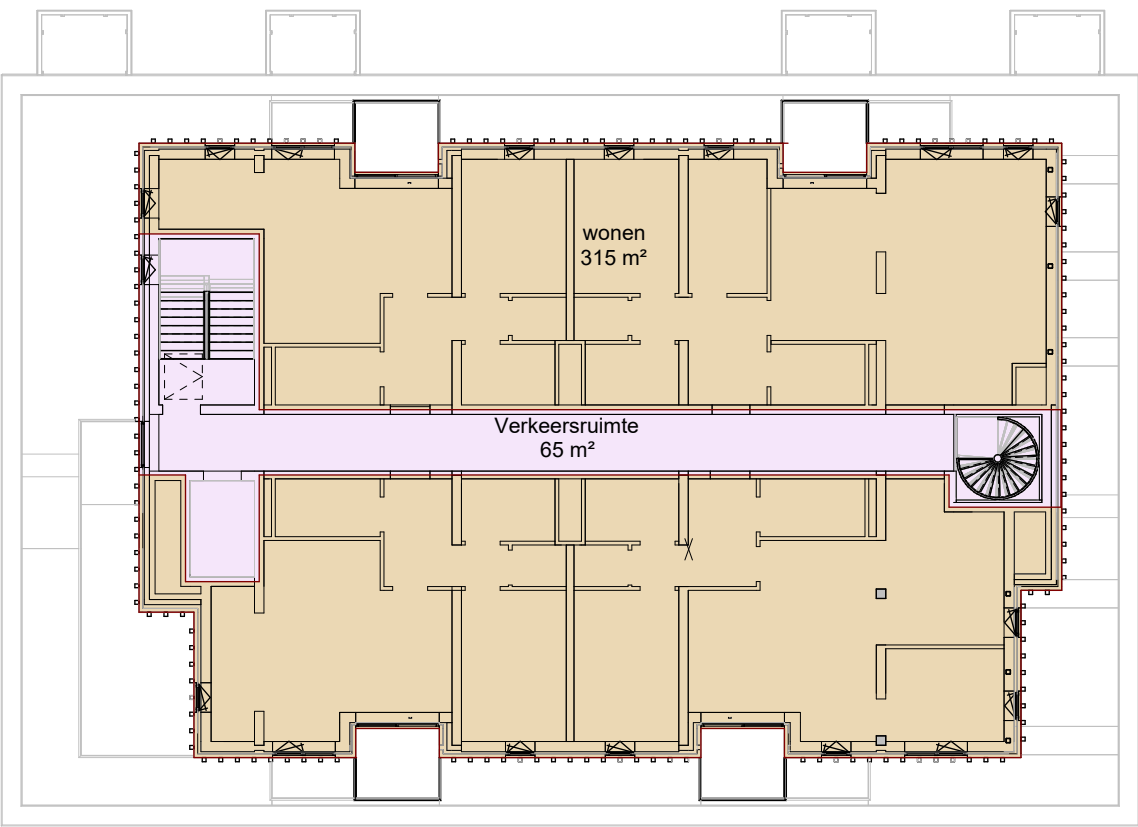

05 vijfde verdieping
schaal 1 : 200

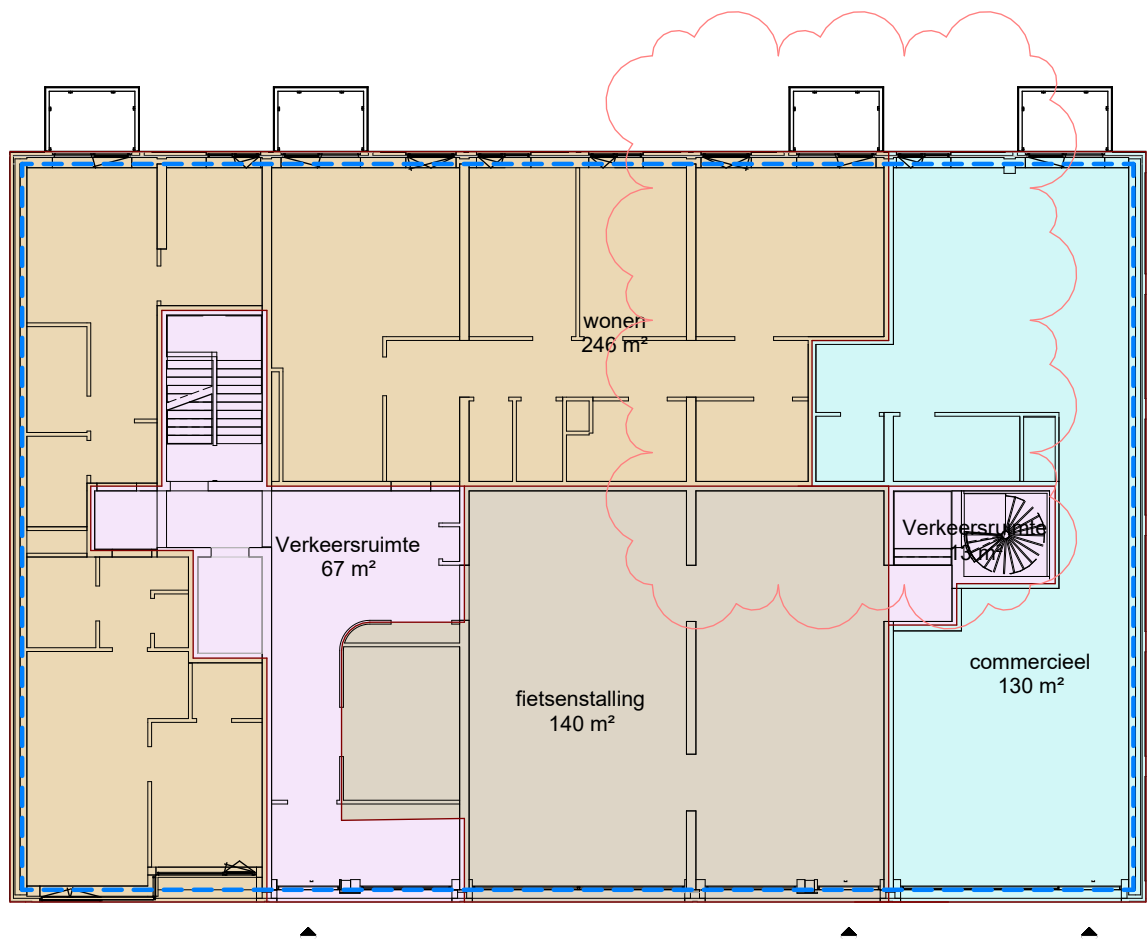

00 begane grond
schaal 1 : 200

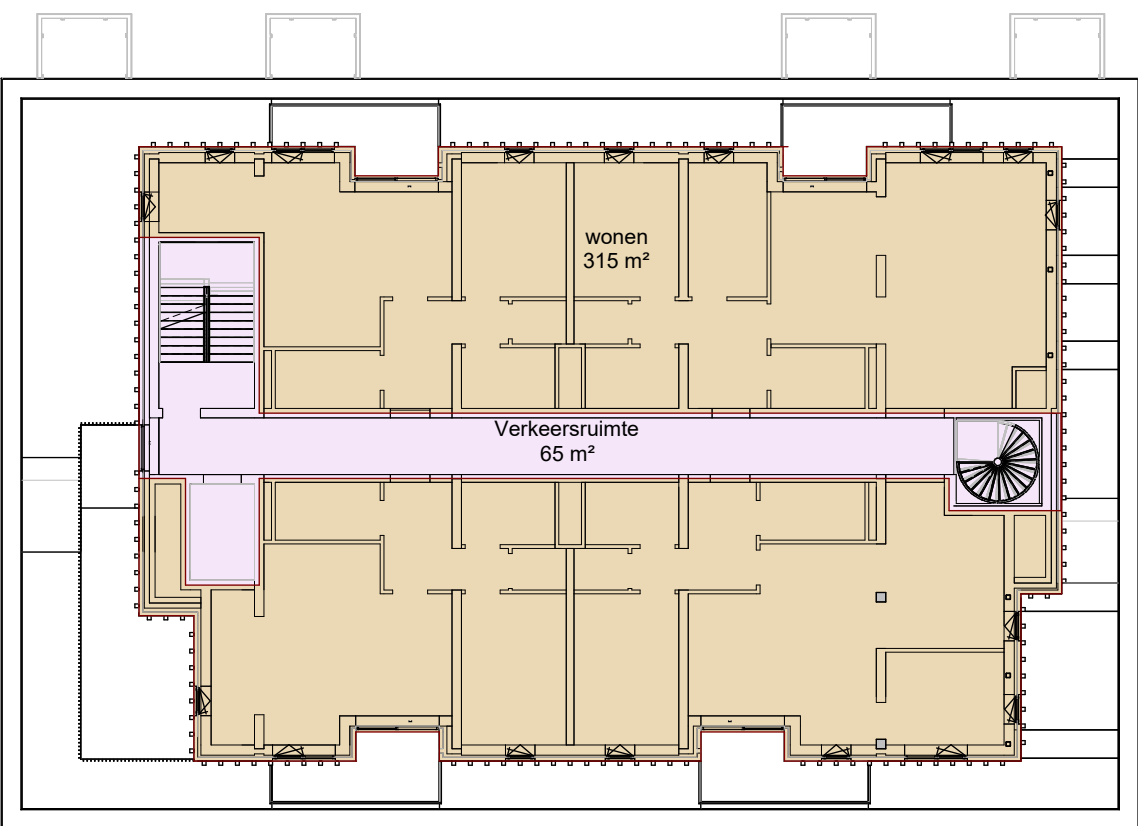

04 04 vierde verdieping
schaal 1 : 200

bruto vloeroppervlak

verdieping	functie	oppervlakte
00 begane grond	wonen	246,3 m²
00 begane grond	Verkeersruimte	13,3 m²
00 begane grond	Verkeersruimte	67,1 m²
00 begane grond	fietsenstalling	140,3 m²
00 begane grond	commercieel	129,6 m²
		596,6 m²
01 eerste verdieping	wonen	521,0 m²
01 eerste verdieping	Verkeersruimte	66,2 m²
01 eerste verdieping	buitenruimte	4,8 m²
01 eerste verdieping	buitenruimte	4,8 m²
		596,8 m²
02 tweede verdieping	wonen	521,0 m²
02 tweede verdieping	Verkeersruimte	66,2 m²
02 tweede verdieping	buitenruimte	4,8 m²
02 tweede verdieping	buitenruimte	4,8 m²
		596,8 m²
03 derde verdieping	wonen	521,0 m²
03 derde verdieping	Verkeersruimte	66,2 m²
03 derde verdieping	buitenruimte	4,8 m²
03 derde verdieping	buitenruimte	4,8 m²
		596,8 m²
04 vierde verdieping	wonen	314,7 m²
04 vierde verdieping	Verkeersruimte	64,9 m²
		379,6 m²
05 vijfde verdieping	wonen	314,7 m²
05 vijfde verdieping	Verkeersruimte	64,9 m²
		379,6 m²
totaal		3.146,3 m²

bruto vloeroppervlak per functie

Name	oppervlakte	percentage
buitenruimte	29,0 m²	1%
commercieel	129,6 m²	4%
fietsenstalling	140,3 m²	4%
Verkeersruimte	408,9 m²	13%
wonen	2.438,6 m²	78%
totaal	3.146,3 m²	

BVO begane grond

Name	oppervlakte	percentage
commercieel	129,6 m²	22%
fietsenstalling	140,3 m²	24%
Verkeersruimte	80,4 m²	13%
wonen	246,3 m²	41%
totaal	596,6 m²	

Legend

- commercieel
- fietsenstalling
- Verkeersruimte
- wonen
- buitenruimte

A 16-01-2015 aanpassingen brandveiligheid

wrk

WRK Architecten
Schalksteindijk 16
1014AW Amsterdam
+31 (0)20 68 12 478
www.wrkarchitecten.nl

project
Zeeburgerdijk 265
Amsterdam

opdrachtgever
De Alliantie Ontwikkeling

onderwerp
overzichtsplattegronden
bruto vloeroppervlak

datum	status	fase
30-09-2024	definitief	aanvaag omgevingsvergunning
code	formaat	schaal
ZBA	A1 (841x594mm)	As indicated

tekoning
ZBA-OV-121