



linker zijgevel

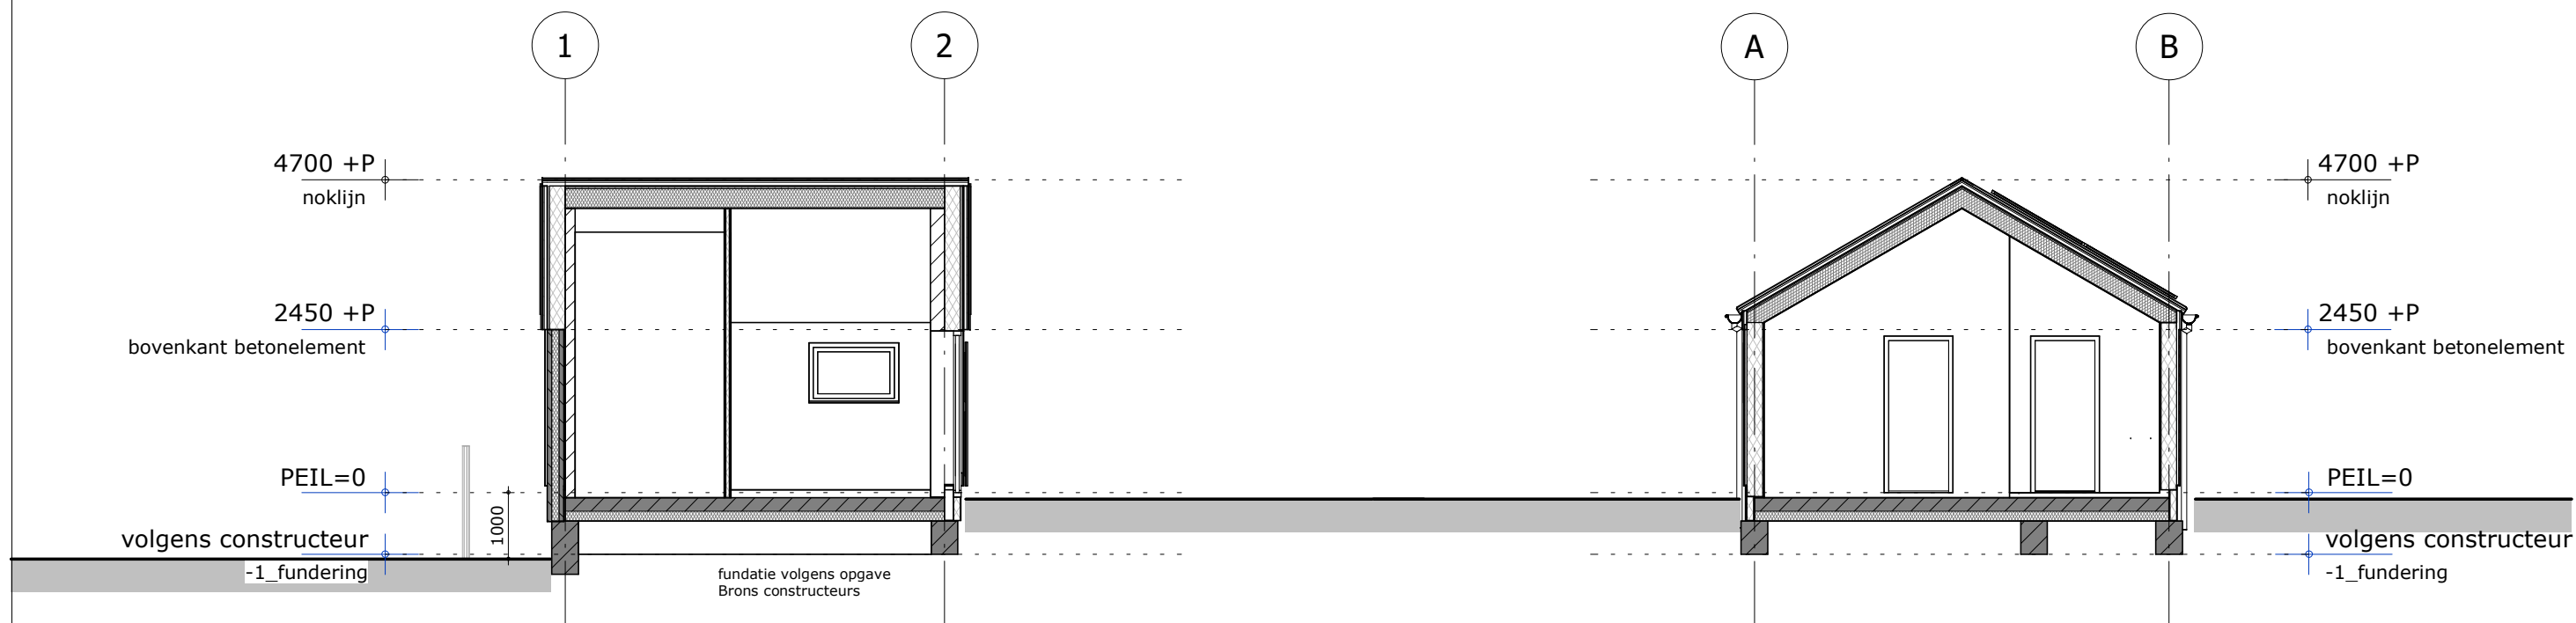

doorsnede B-B

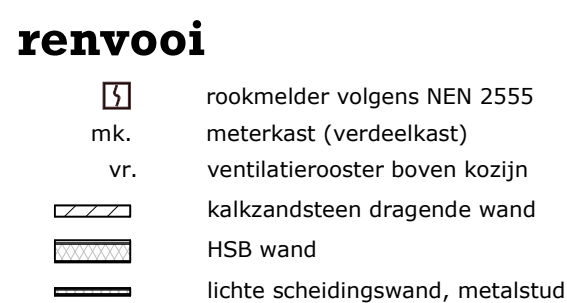

Er dient gebouwd te worden overeenkomstig de eisen van het besluit bouwwerken leefomgeving

afdeling 4.5 bruikbaarheid

- ### afdeling 4.5 bruikbaarheid
- aanwezigheid, afmetingen en indien voor het artikel van toepassing
bereikbaarheid van:
- verblifgebied en verblifruimte volgens paragraaf 4.5.2
 - toiletruimte volgens paragraaf 4.5.3
 - badruimte volgens paragraaf 4.5.4
 - buitenberging volgens paragraaf 4.5.5
 - buitenuitruimte volgens paragraaf 4.5.6
 - badruimte volgens paragraaf 4.5.6
 - opstelplaats voor aanrecht, een kooktoestel, een verwarmingstoestel en
warmwatertoestel volgens paragraaf 4.5.7

afdeling 4.6 toegankelijkheid


- afmetingen vrije doorgang: doorgang volgens paragraaf 4.6.1
- afmetingen vrije doorgang: verkeersroute volgens paragraaf 4.6.1
- overbrugging van hoogteverschillen volgens paragraaf 4.6.1
- maximaal hoogteverschil met aansluitend terrein ter plaatse van de hoofdtoegang is $< 0,02$ meter volgens paragraaf 4.6.3
- bereikbaarheid van de openbareweg volgens paragraaf 4.6.3

afdeling 4.7 installaties

- voorziening voor het afnemen en gebruiken van energie volgens paragraaf 4.7.2
- voorziening voor elektriciteit conform NEN 1010
- voorziening voor gas conform NEN 1078
- voorziening voor drinkwater of warmwater volgens paragraaf 4.7.3
- conform NEN 1006
- afvoer van huishoudelijk afvalwater en hemelwater volgens paragraaf 4.7.4 conform NEN 3215
- cv-installaties volgens NEN 3028
- voorziening voor tijdig vaststellen van brand volgens paragraaf 4.7.5
- rookmelders in een woonfunctie voldoen aan NEN 2535
- rookmelders in een gebruiksfunctie met een brandmeldinstallatie als bedoeld in NEN 2535 voldoen aan NEN 2535.
- voorziening voor tijdig vluchten bij brand volgens paragraaf 4.7.6
- een gebruiksfunctie met een brandmeldinstallatie heeft een ontruimingsinstallatie conform NEN 2575
- vluchtrouteaanwijzingen voldoen aan NEN 3011 en zichtbaarheidsniveau conform NEN-EN 1838
- toegankelijkheid voor hulpverleningsdiensten volgens paragraaf 4.7.8

algemene opmerkingen

- geringe afwijkingen i.v.m. nadere uitwerking voorbehouden
- alle maten in millimeters

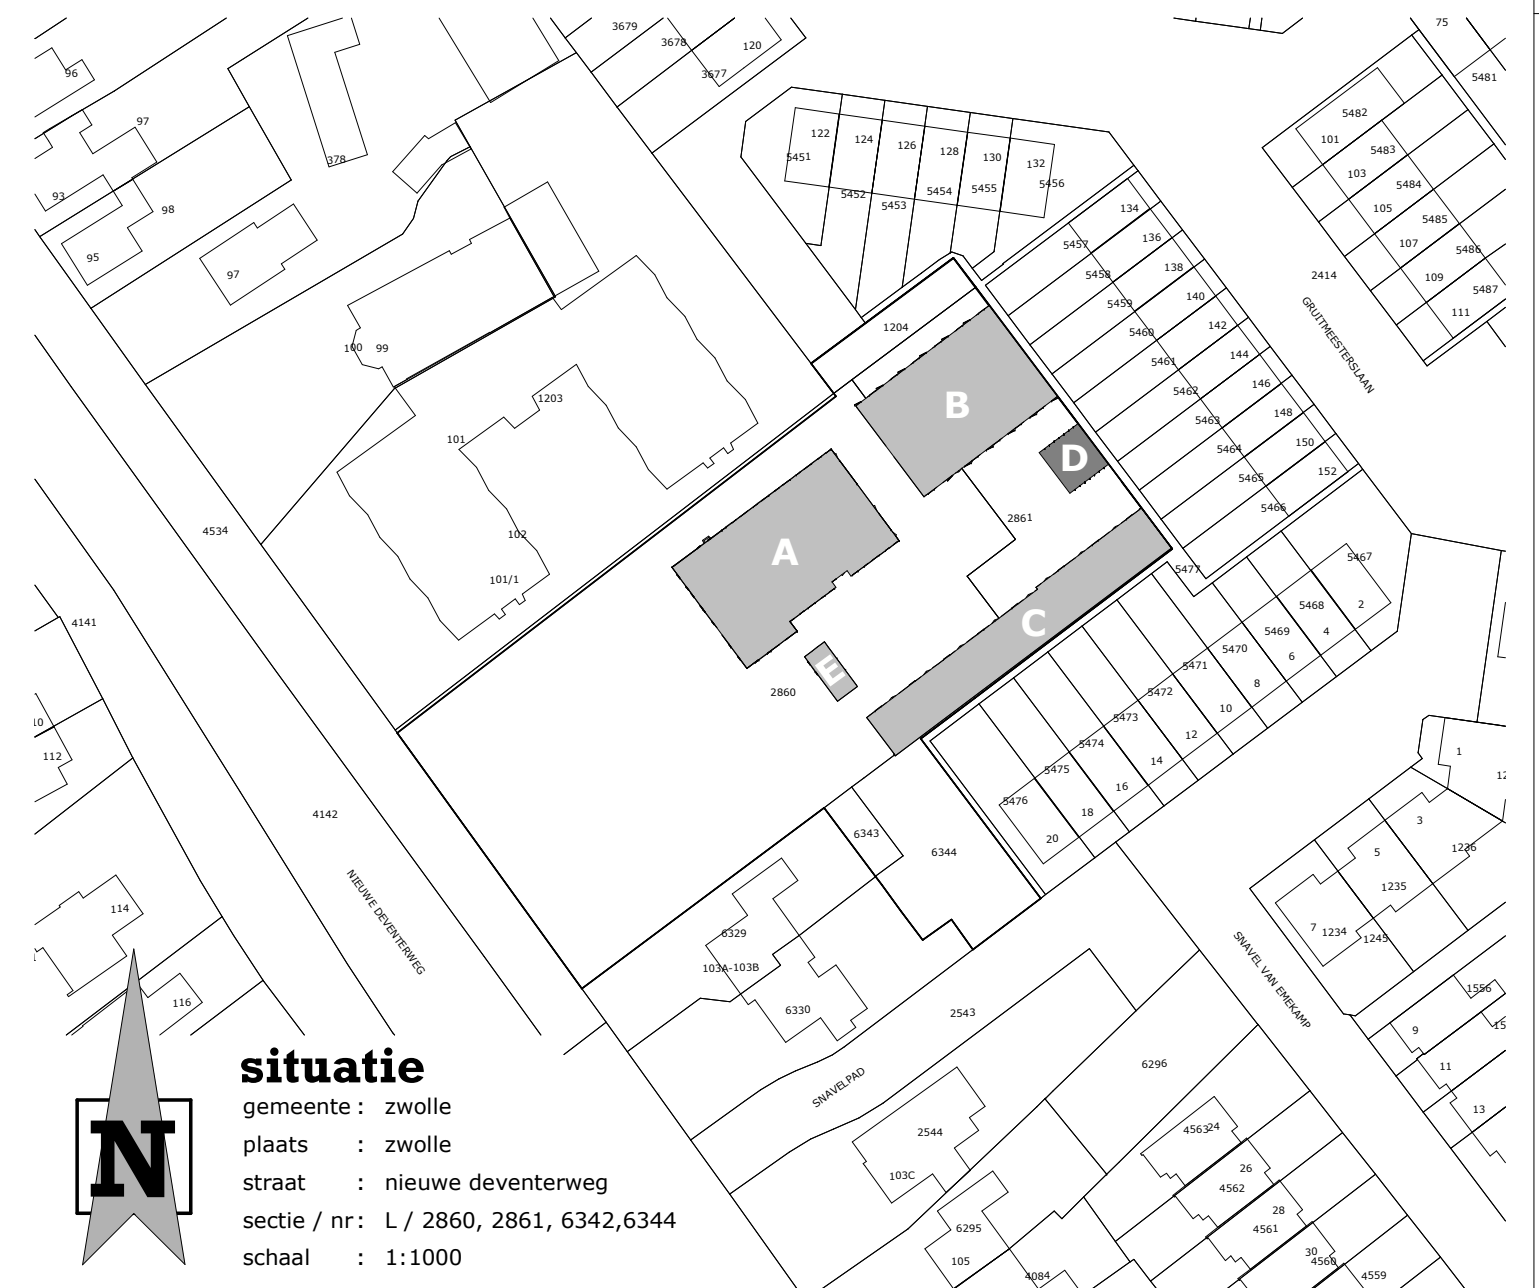

situatie

gemeente : zwolle
plaats : zwolle
straat : nieuwe deventerweg
sectie / nr : L / 2860, 2861, 6342,6344
schaal : 1:1000



twentepoort oost 3
7609 rg almelo

T [REDACTED]
E info@pr8.nl
I www.pr8.nl

ontwerp: **nieuwbouw zorgwoningen nieuwe deventerweg 103,
 zwolle**


opdrachtgever: Onis Beheer II B.V.
dokter van deenweg 13, 8025bp zwolle

architect: RCTV

tekenaar:  RCTV

fase: **omgevingsaanvraag, omgevingsplan**
onderdeel: gevels, plattegronden en doorsnedes
 gebouw D

schaal: 1:100	datum: 100625
afm.: 420x841	wijziging: E 121225

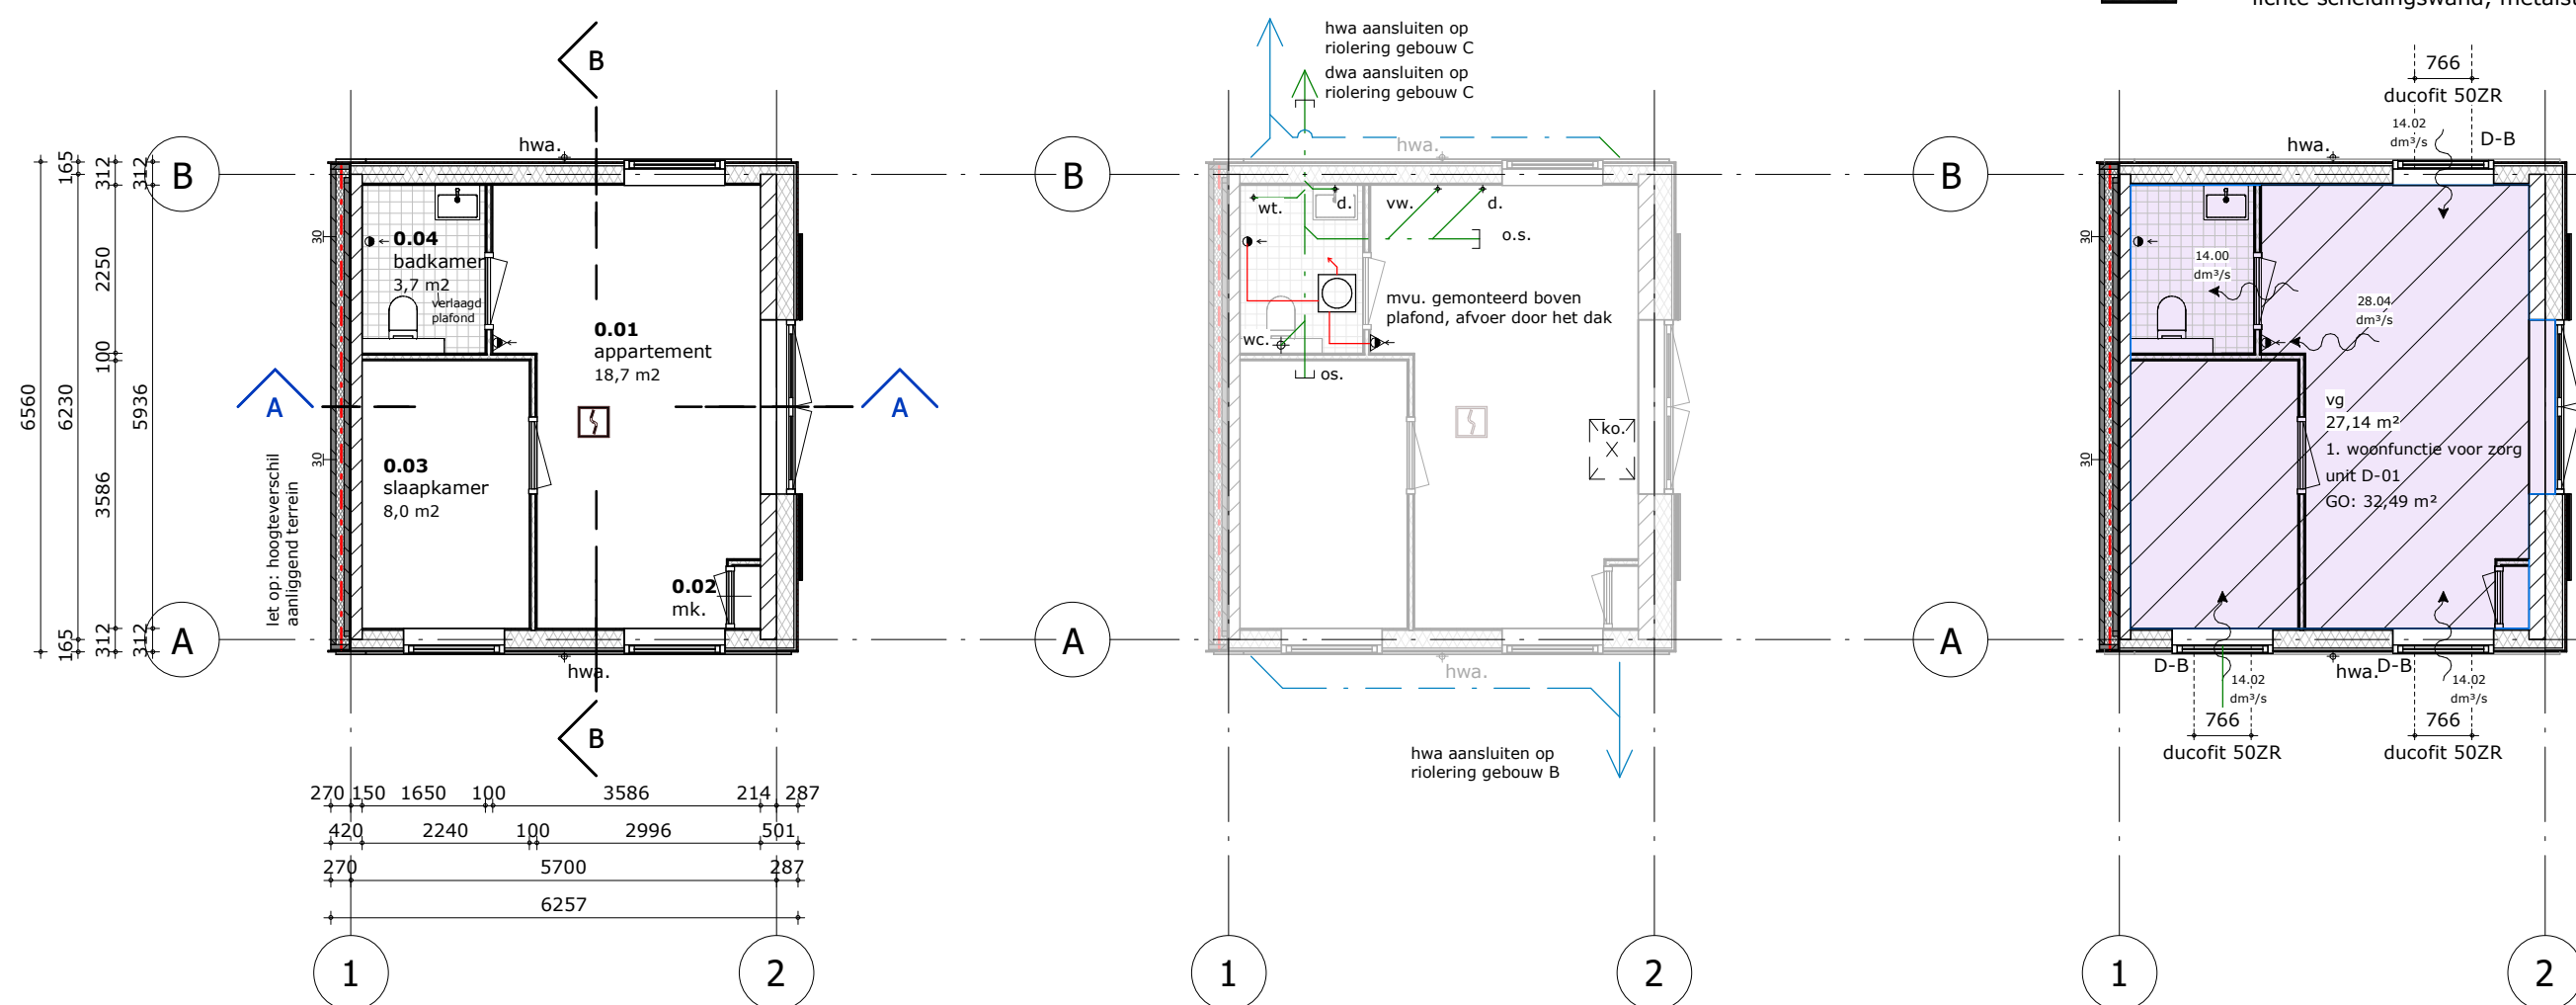

bouwbesluit en stromingsschema

- afmetingen, zwaartes e.d. van alle constructieonderdelen volgens berekening en tekening constructeur en leveranciers

- afvoer afvalwater en fecaliën afdeling 6.4 conform
van het bouwbesluit

- afvoer hemelwater volgens afd. 6.4 van het bouwbesluit en aanvullende bepaling gemeente

- afmetingen leidingwerk ventilatie systeem volgens opgave leverancier

- geringe afwijkingen ivm. nadere uitvoering voorbehouden

- alle maten in millimeters:

renvooi leidingwerk:

a.	aanrecht	Ø 50
d.	douche	Ø 50
hwa.	hemelwaterafvoer	Ø 80
ko.	kruipopening	
mvu.	mechanische ventilatie unit	
o.s.	ontstoppings stuk	
vw.	vaatwasser	Ø 50
wc.	water closet	Ø 110
wt.	wastafel	Ø 50

tenzij anders vermeld op tekening

kleur- & materiaalstaat

onderdelen	materiaal	kleur
gevel • gevel, verticale delen • topgevel • plint gebouw • gevel achterpad	eiken houten delen aluminium, fels geïsoleerde kantplank geïsoleerde sandwichbeton element	vergrijsd antraciet grijs bruik brown
gevelopeningen • kozijnen • ramen • deuren • luiken	hout hout hout hout	grijsbeige RAL 1019 grijsbeige RAL 1019 grijsbeige RAL 1019 grijsbeige RAL 1019
dak • dakbedekking • goot	aluminium, fels zink	antraciet naturel

Legenda toegepaste uitzonderingsgrondslagen

In dit document zijn gegevens geanonimiseerd op grond van:

Wet	Artikel	Omschrijving	Pagina's
Wet open overheid	Art. 5.1 lid 2 sub e	De eerbiediging van de persoonlijke levenssfeer	1