

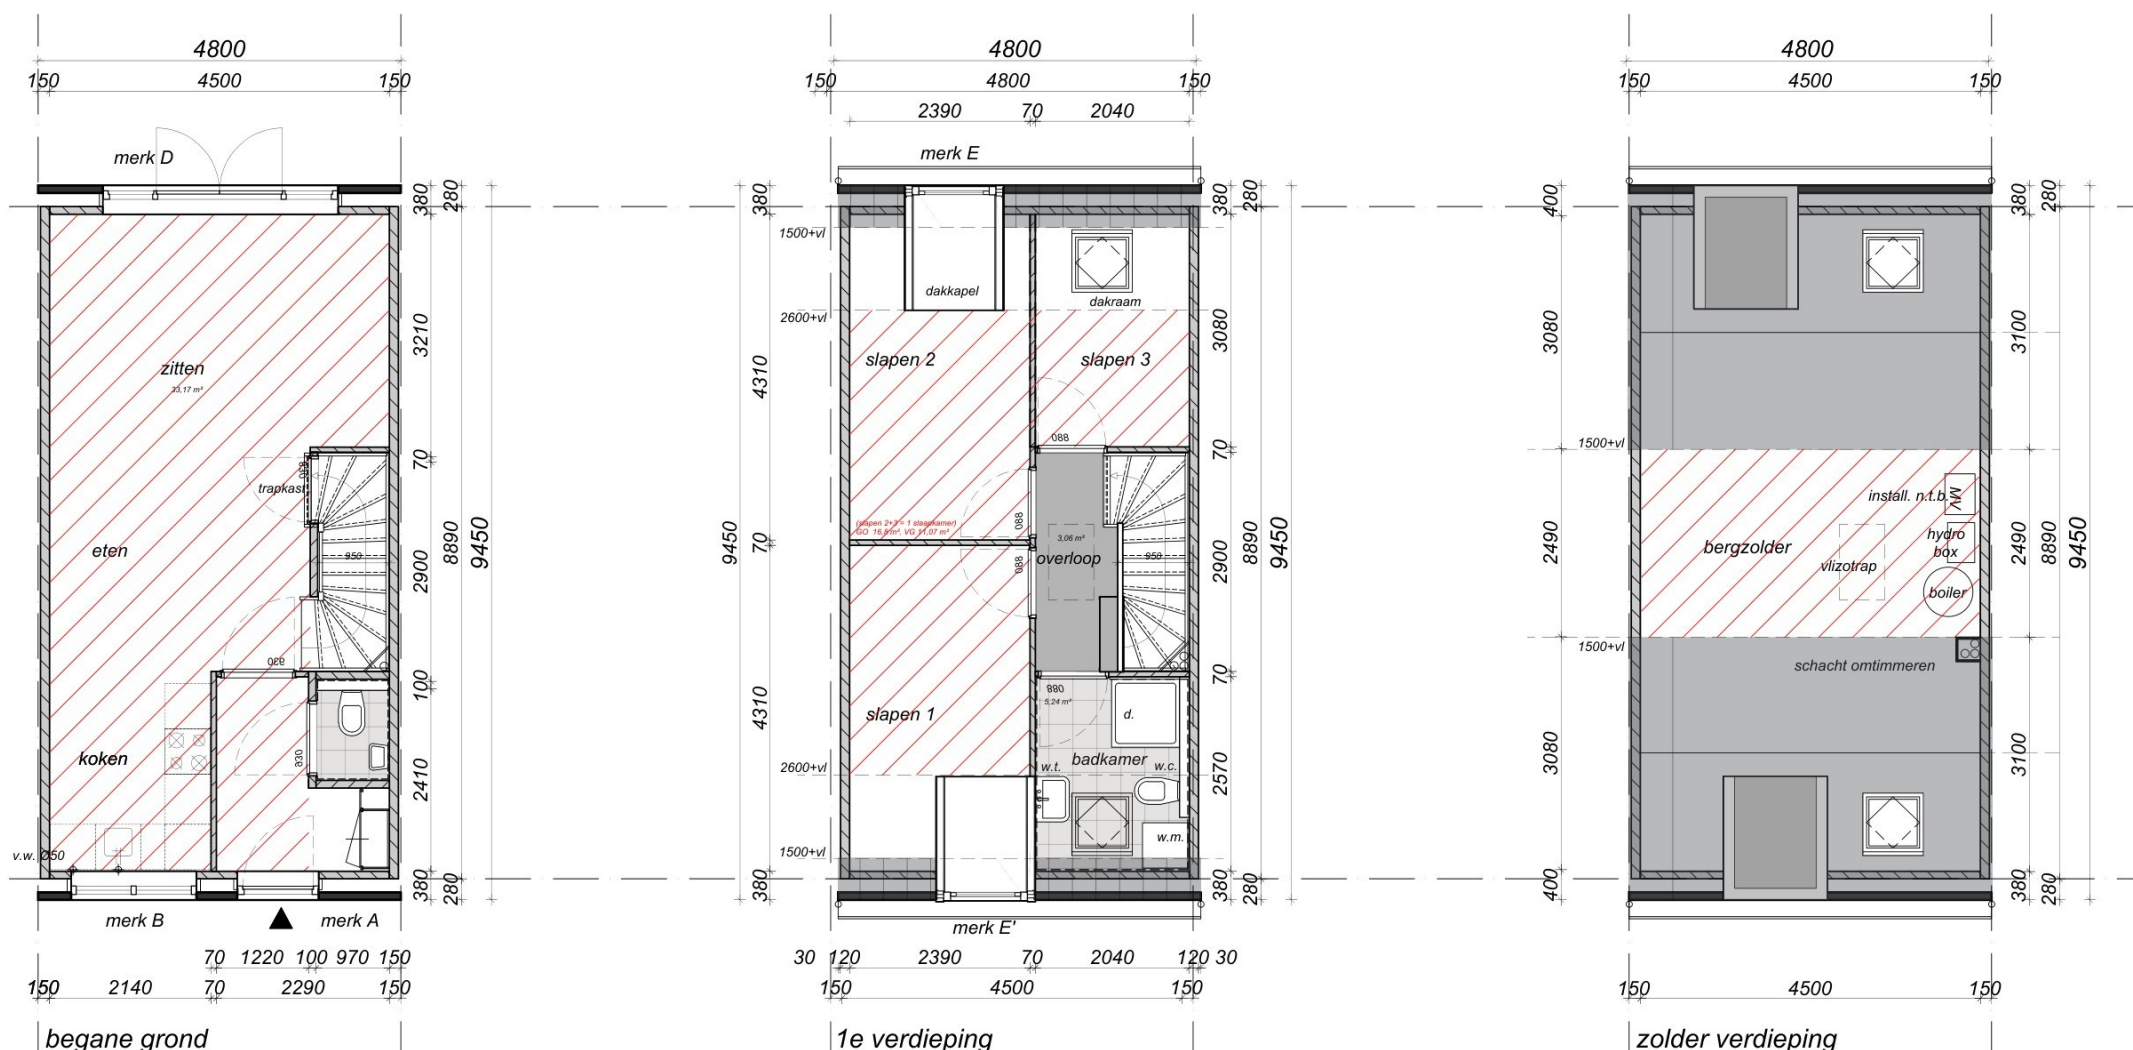


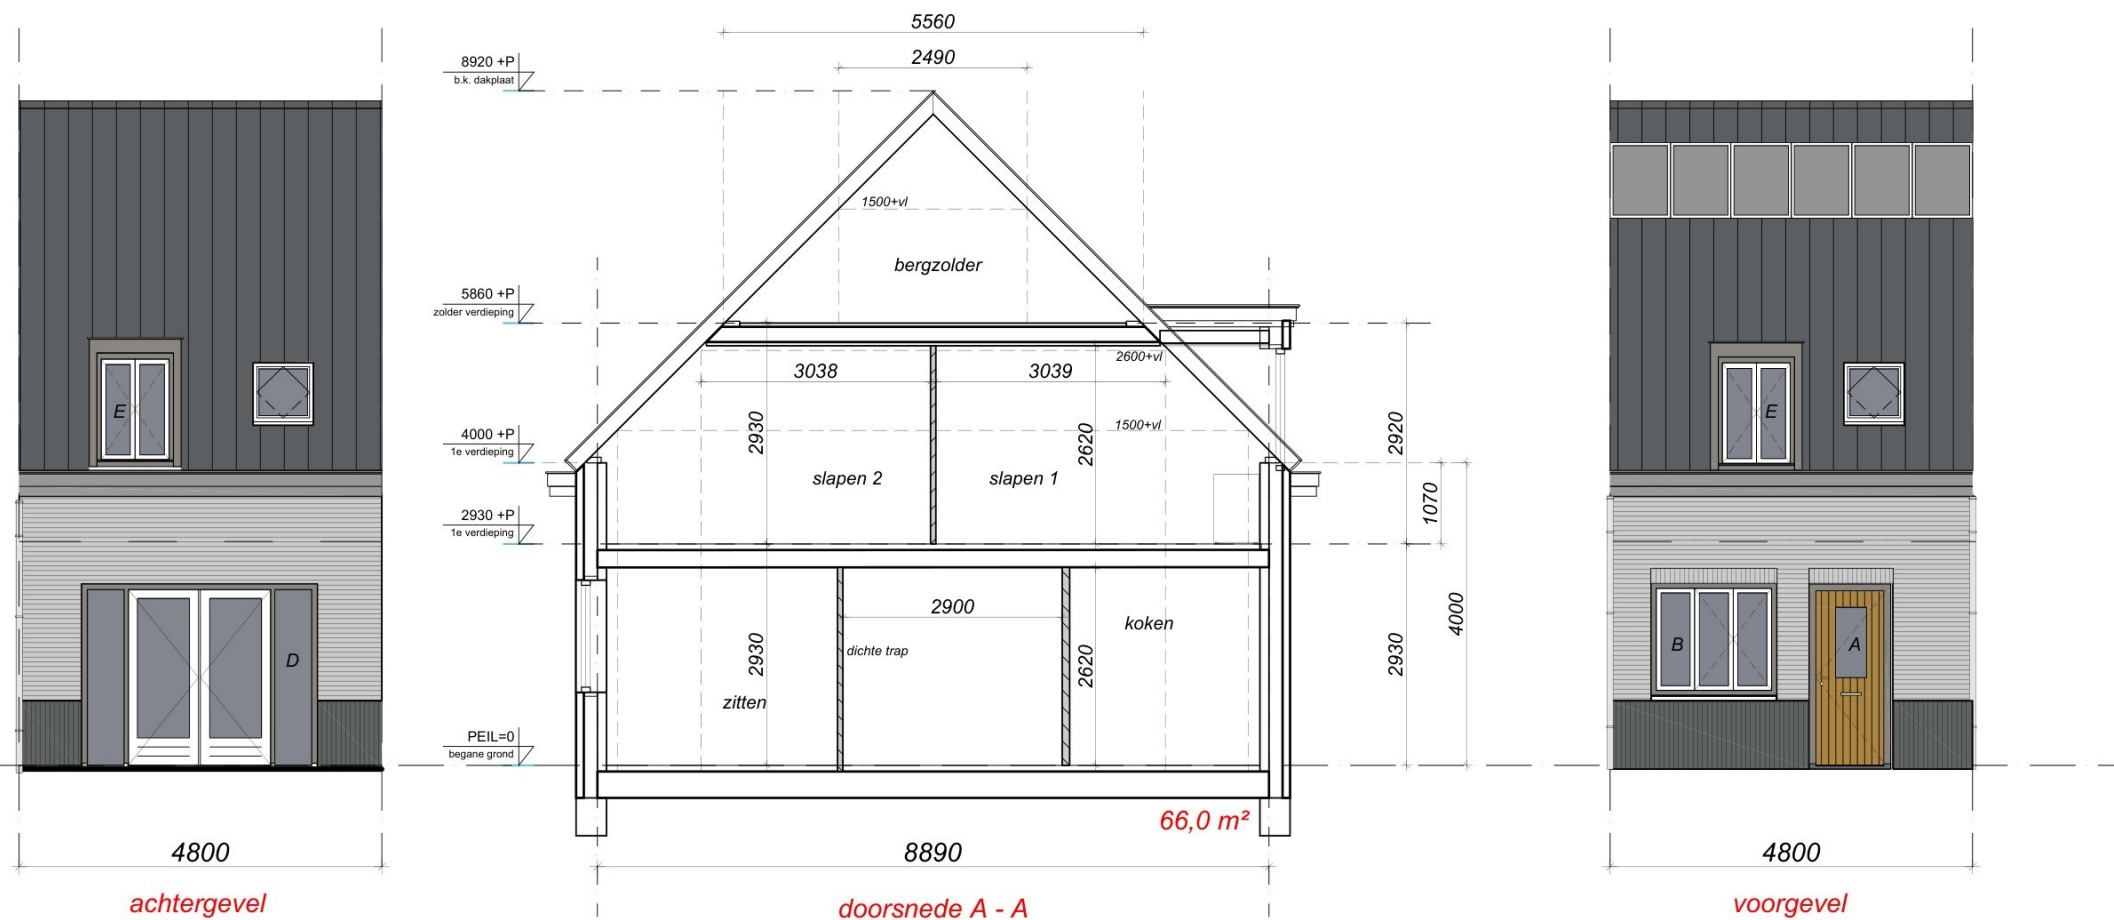

GO begane grond 39,10 m²
VG begane grond 33,17 m²

GO 1e verdieping 37,57 m²
VG 1e verdieping 18,34 m²

1500 + b.k. vloer zolderverdieping: 11,17 m²
niet meerekenen (geen VG), toegang vlizotrap

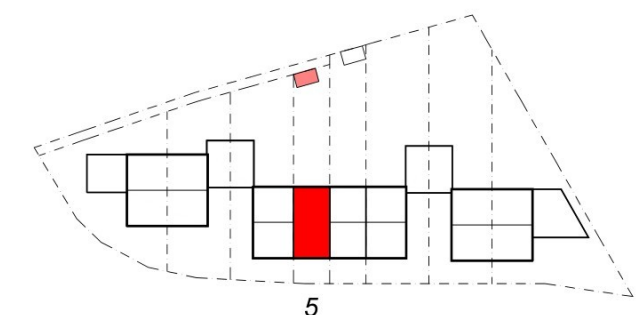

GO totaal 39,10 m² + 37,57 m² + 11,17 = 87,84 m²
VG totaal 33,17 m² + 18,34 m² = 51,51 m² 58,2% > 55% voldoet
Alle slaapkamers 1e verdiepingen > 1,8 m breed

66,0 m² x 4,8 m¹ = 316,8 m³ (excl. dakkapel)

opdrachtgever [redacted]
project nieuwbouw 8 woningen
Pastoriestraat Vlieden u.p. Vlieden - Zuid
fase aanvraag bouwvergunning - beukmaat 4,80
bouwnr. 5
onderdeel situatie - plattegronden
datum 15.04.2025, 26.06.2025
schaal 1:50
project nr. 02111.022.555