



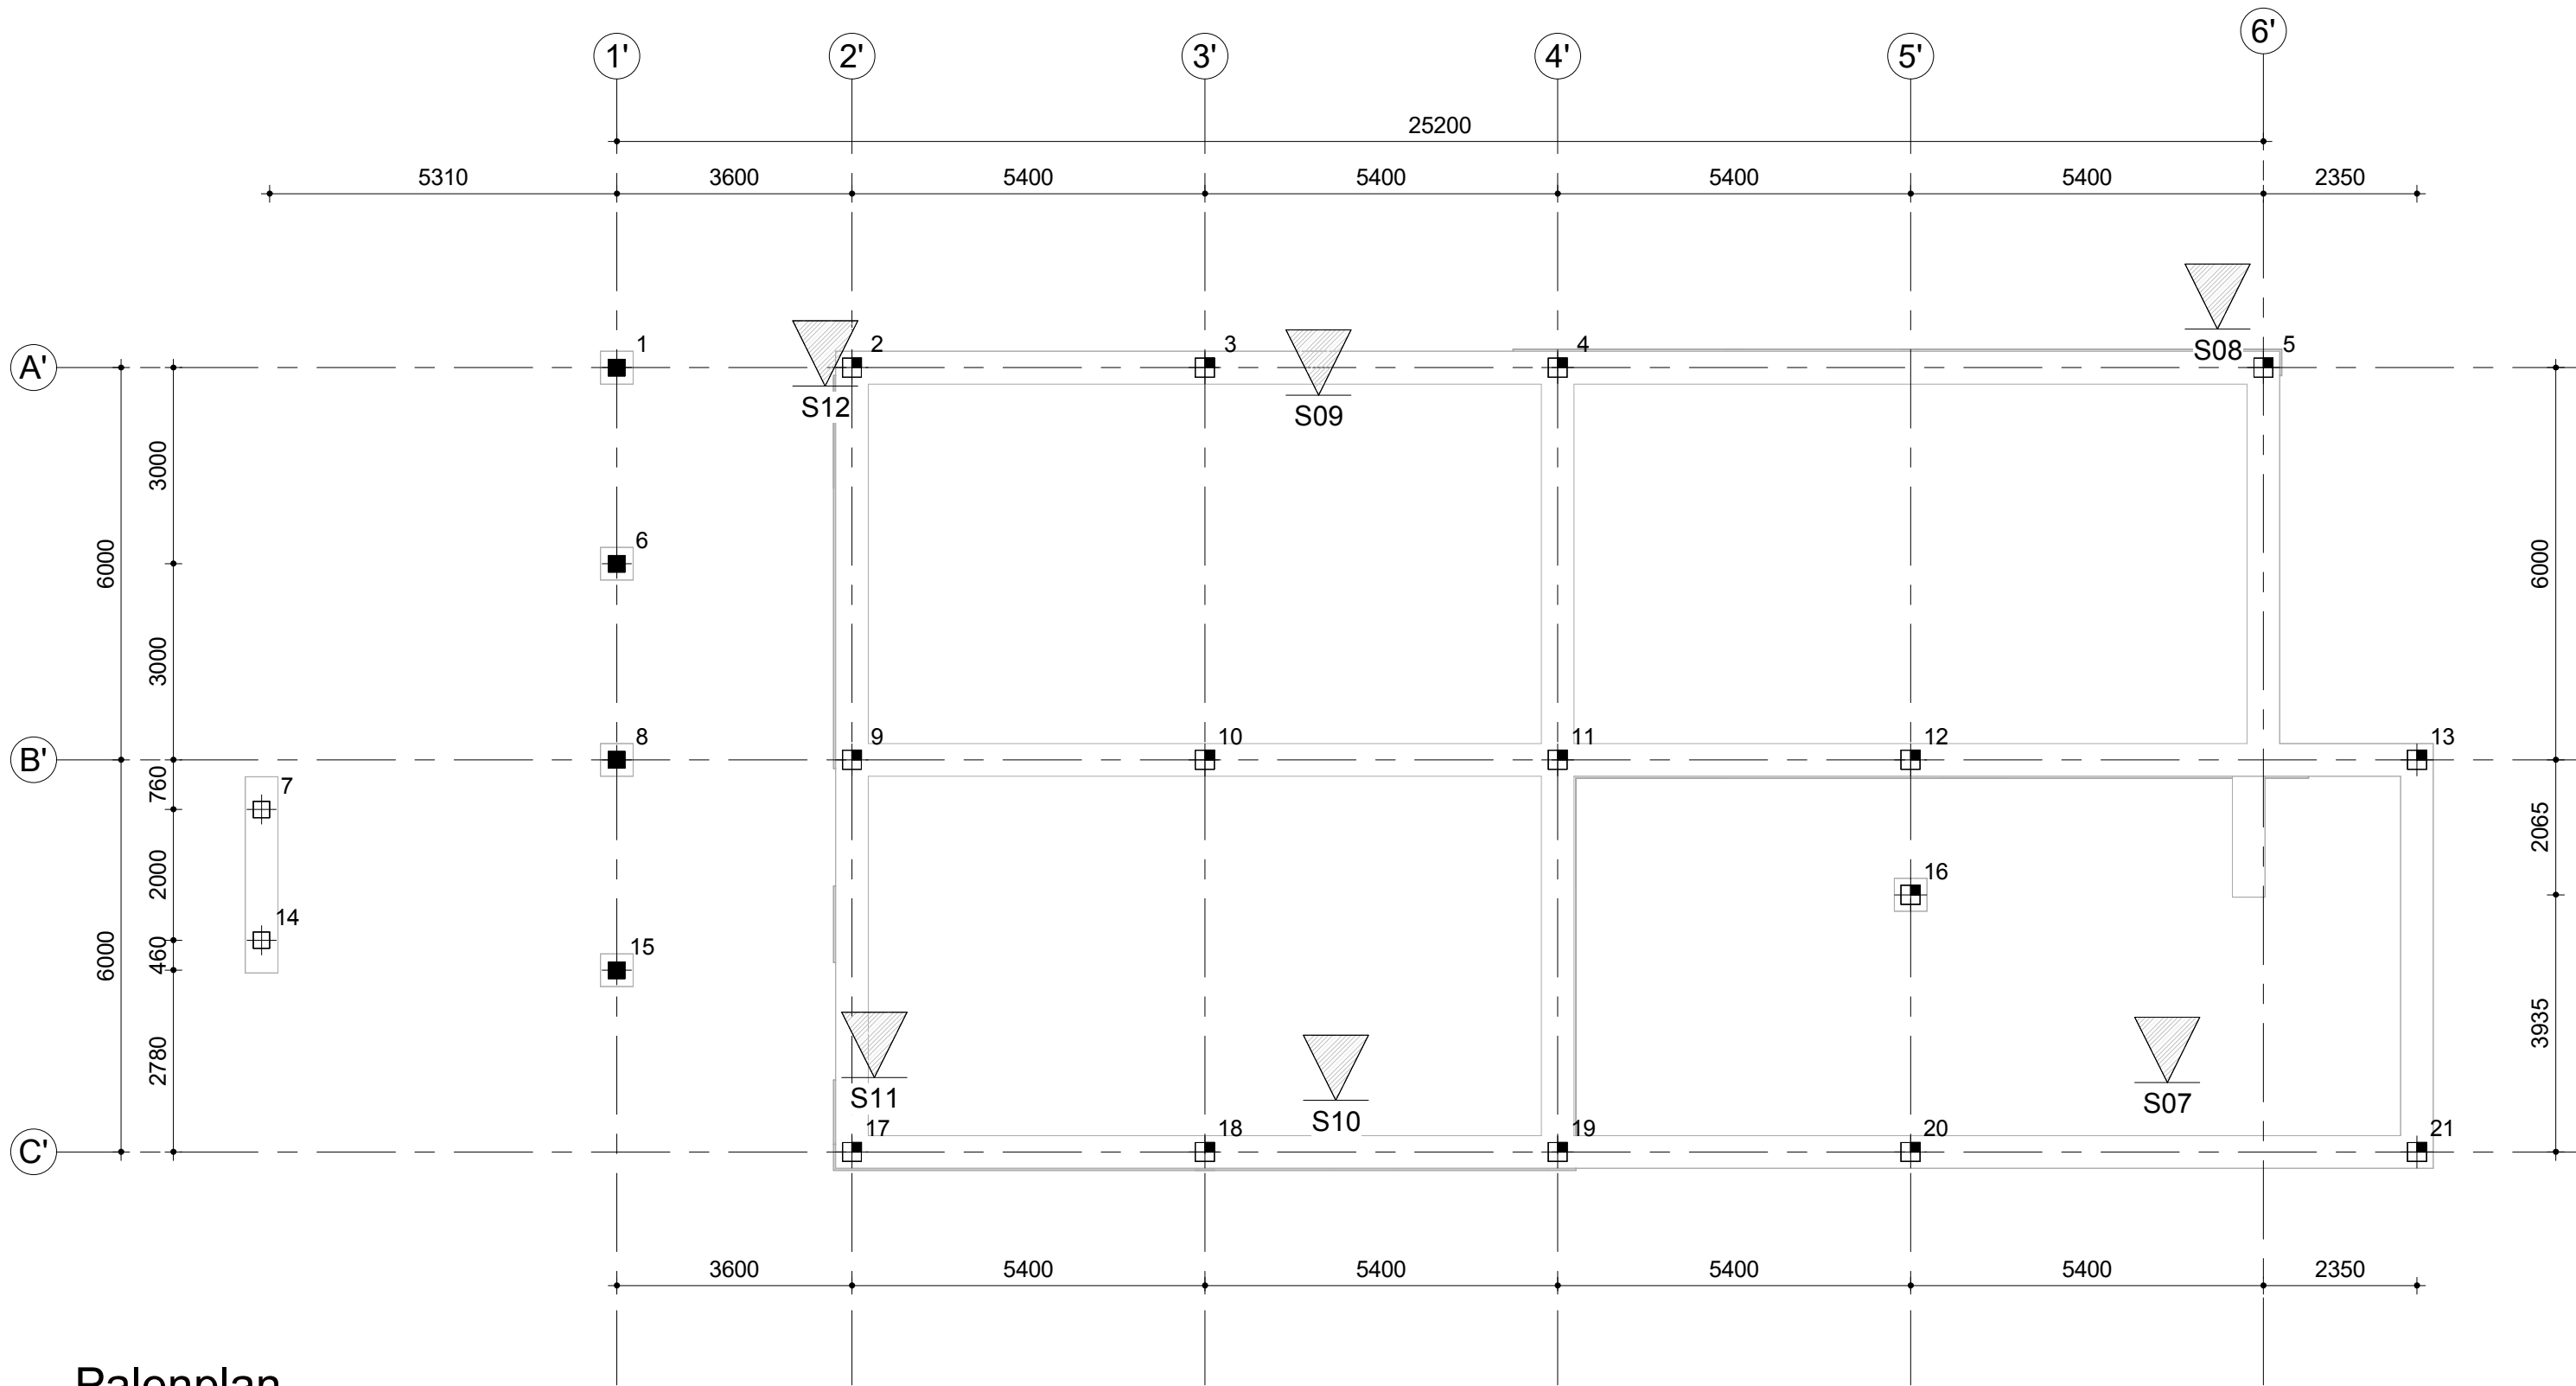

Palenplan

Schaal: 1 : 100

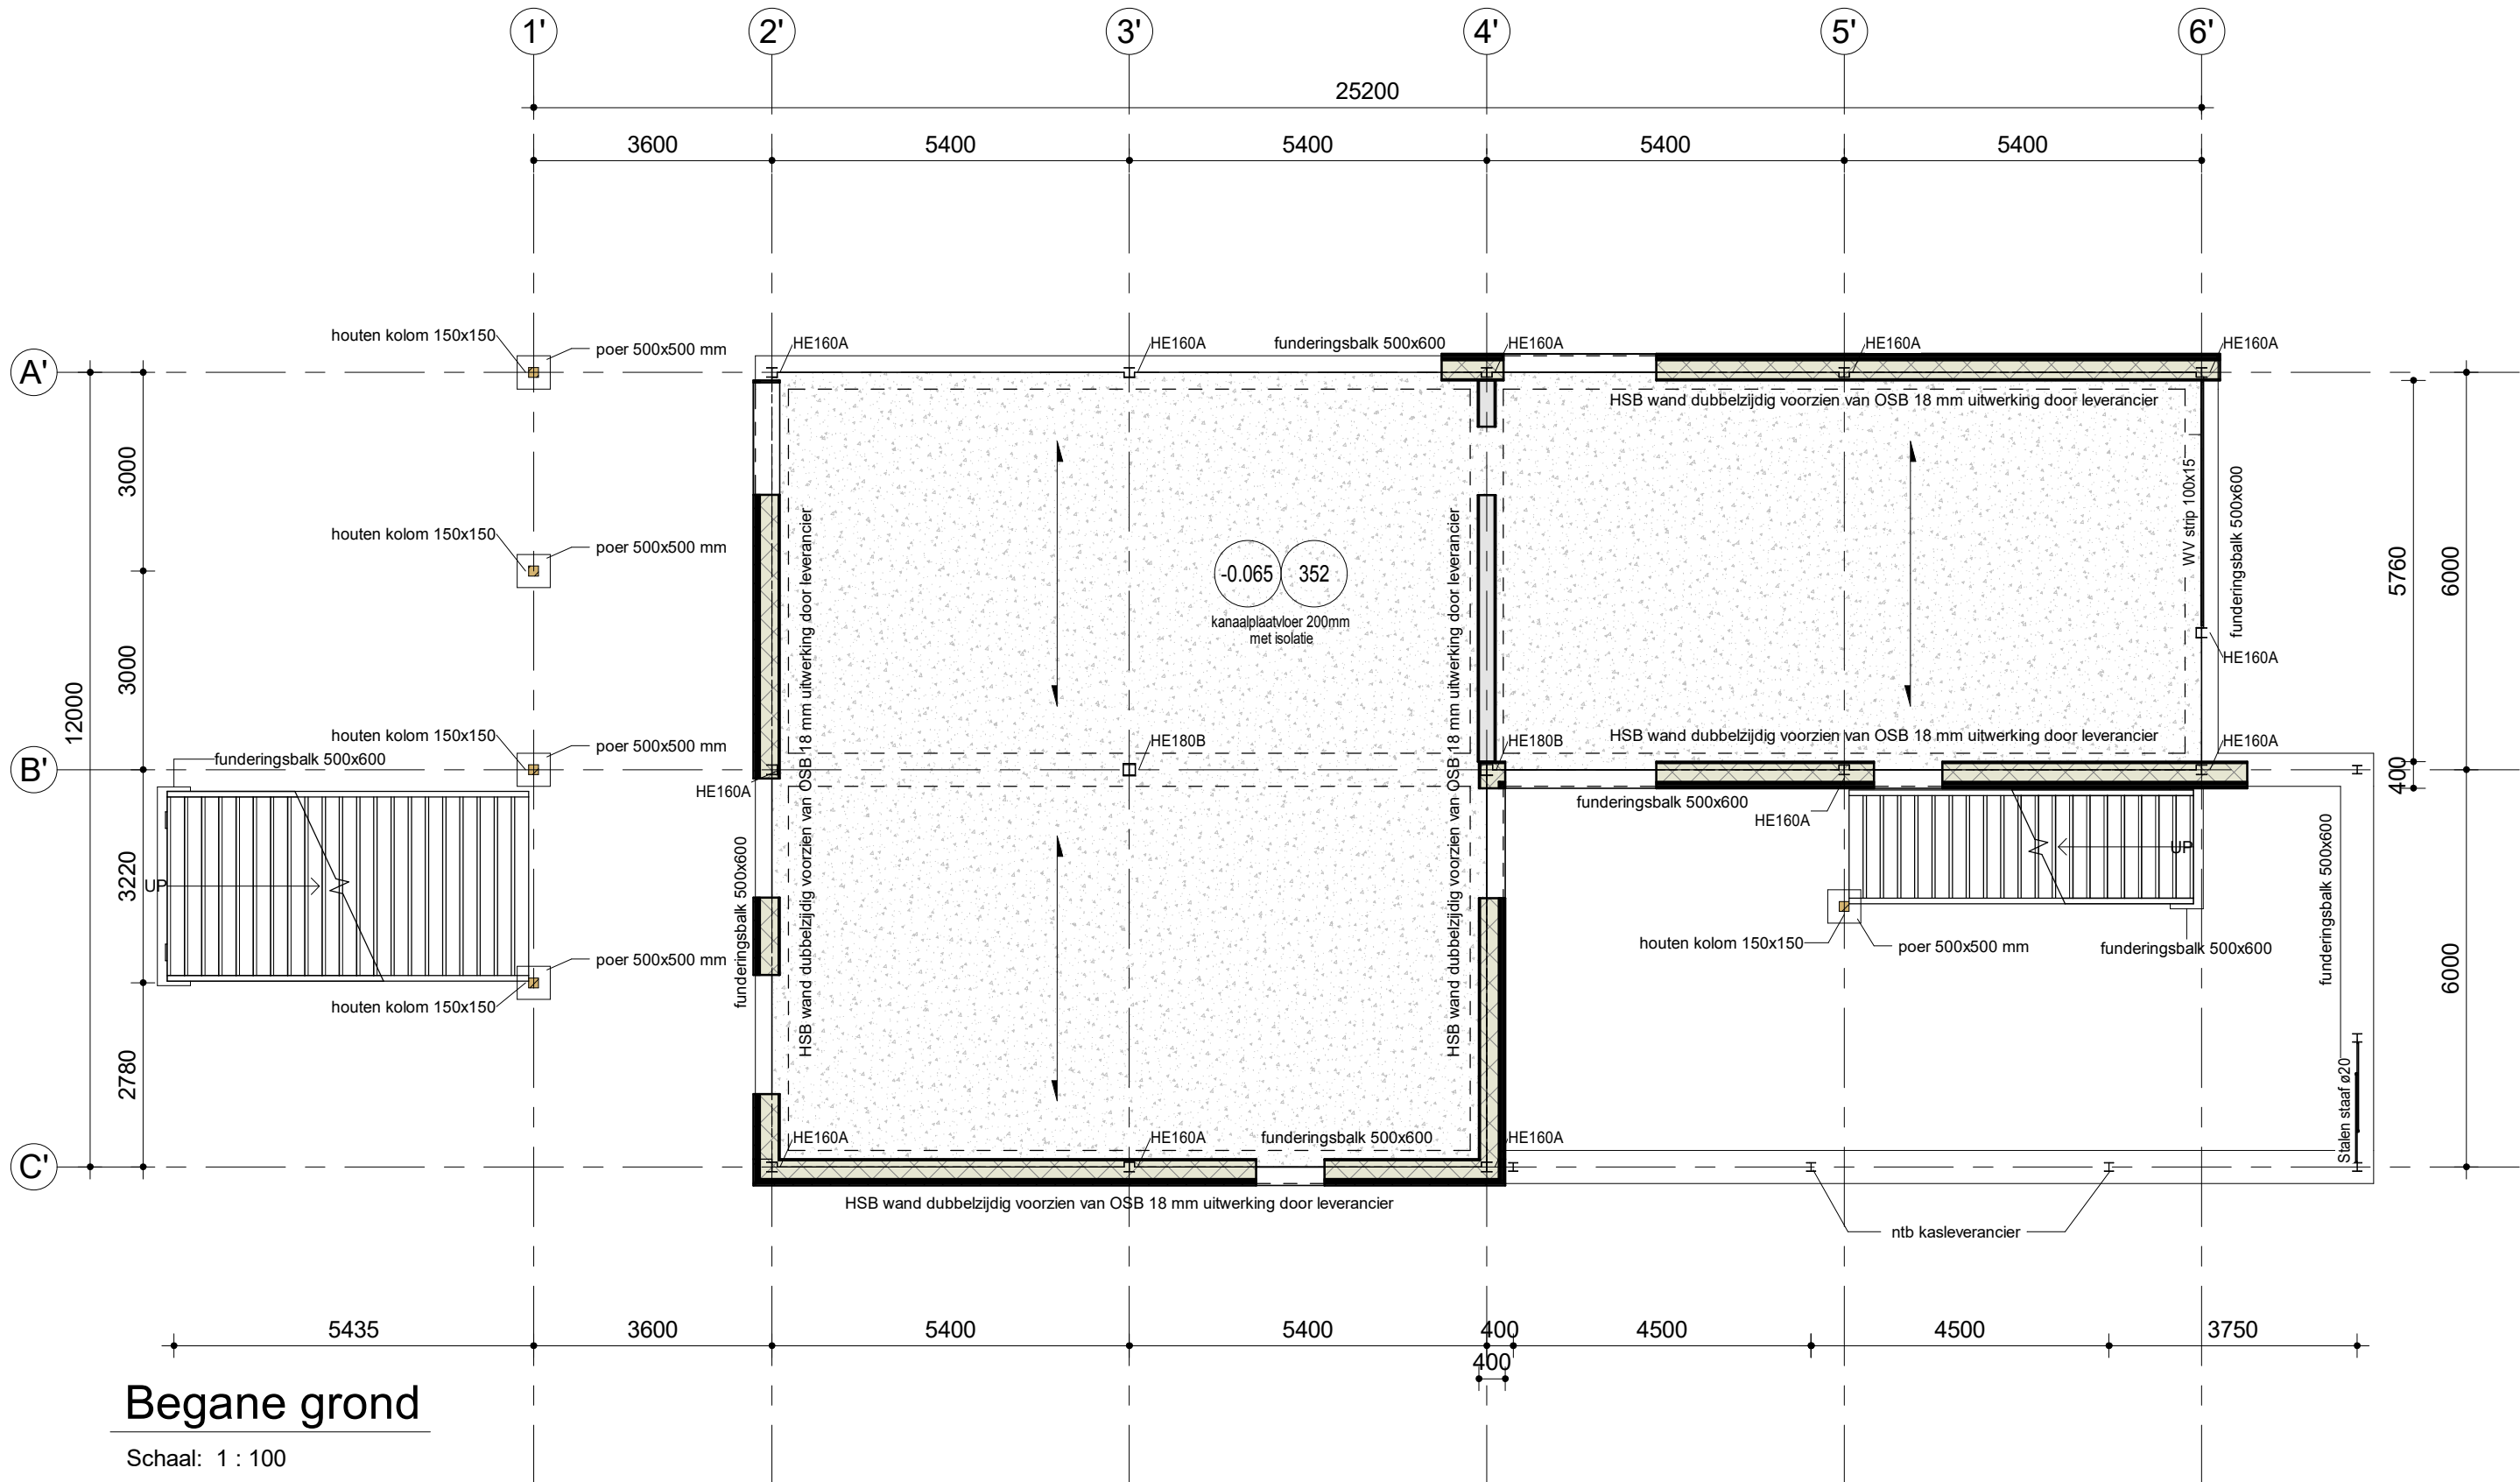


Begane grond

Schaal: 1 : 100


Funderingspalen SWT									
Symbol	Aantal	Type	Afhakhoogte t.o.v. Peil (mm)	Paalpuntniveau t.o.v. Peil (mm)	b.k.t.o.v. NAP	Paalpuntniveau t.o.v. NAP	Netto paallengte (mm)	Paalbelastingen (max. druk/trek/hor.) (kN):	Opmerkingen
	15	prefab paal vierkant 290x290 mm	-955	-19100	-1.86	-20.00	18145	975/507 / -	'trek alleen voor paal 21
	4	prefab paal vierkant 250x250 mm	-955	-12600	-1.86	-13.50	11645	100/ - / -	
	2	prefab paal vierkant 250x250 mm	-700	-12600	-1.60	-13.50	11900	100/ - / -	

Totaal: 21

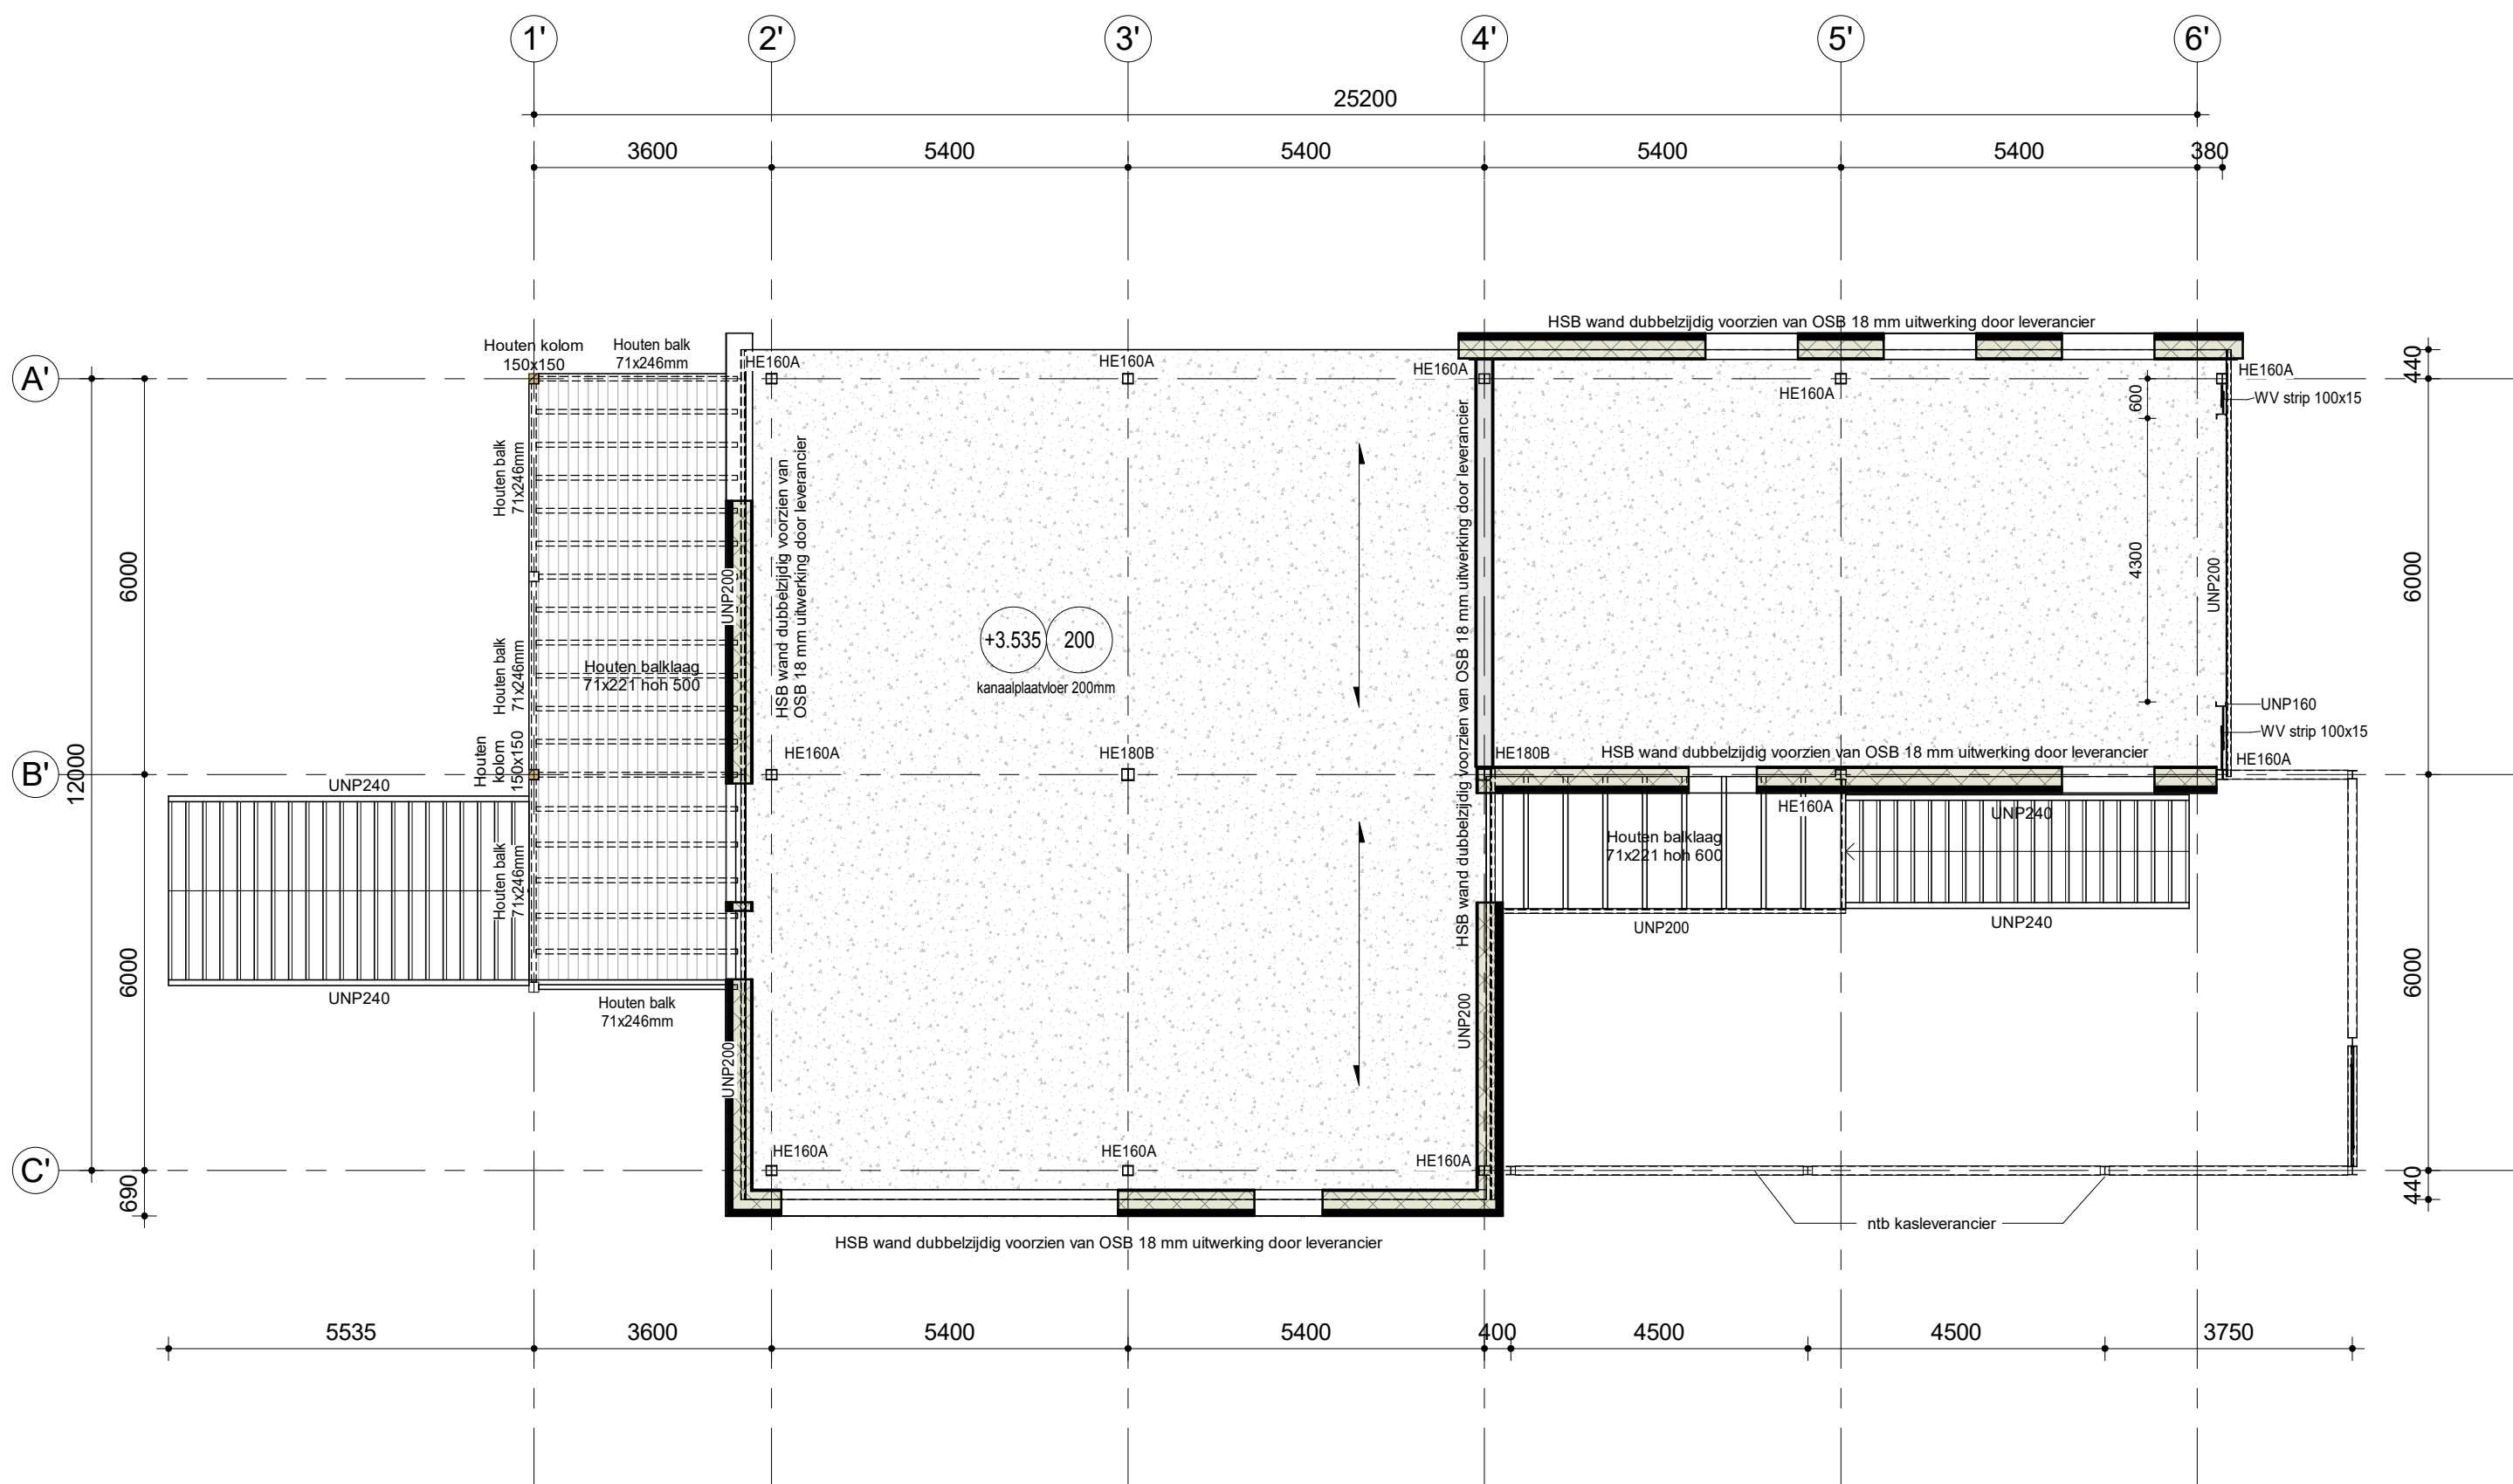

1e Verdieping

Schaal: 1 : 100

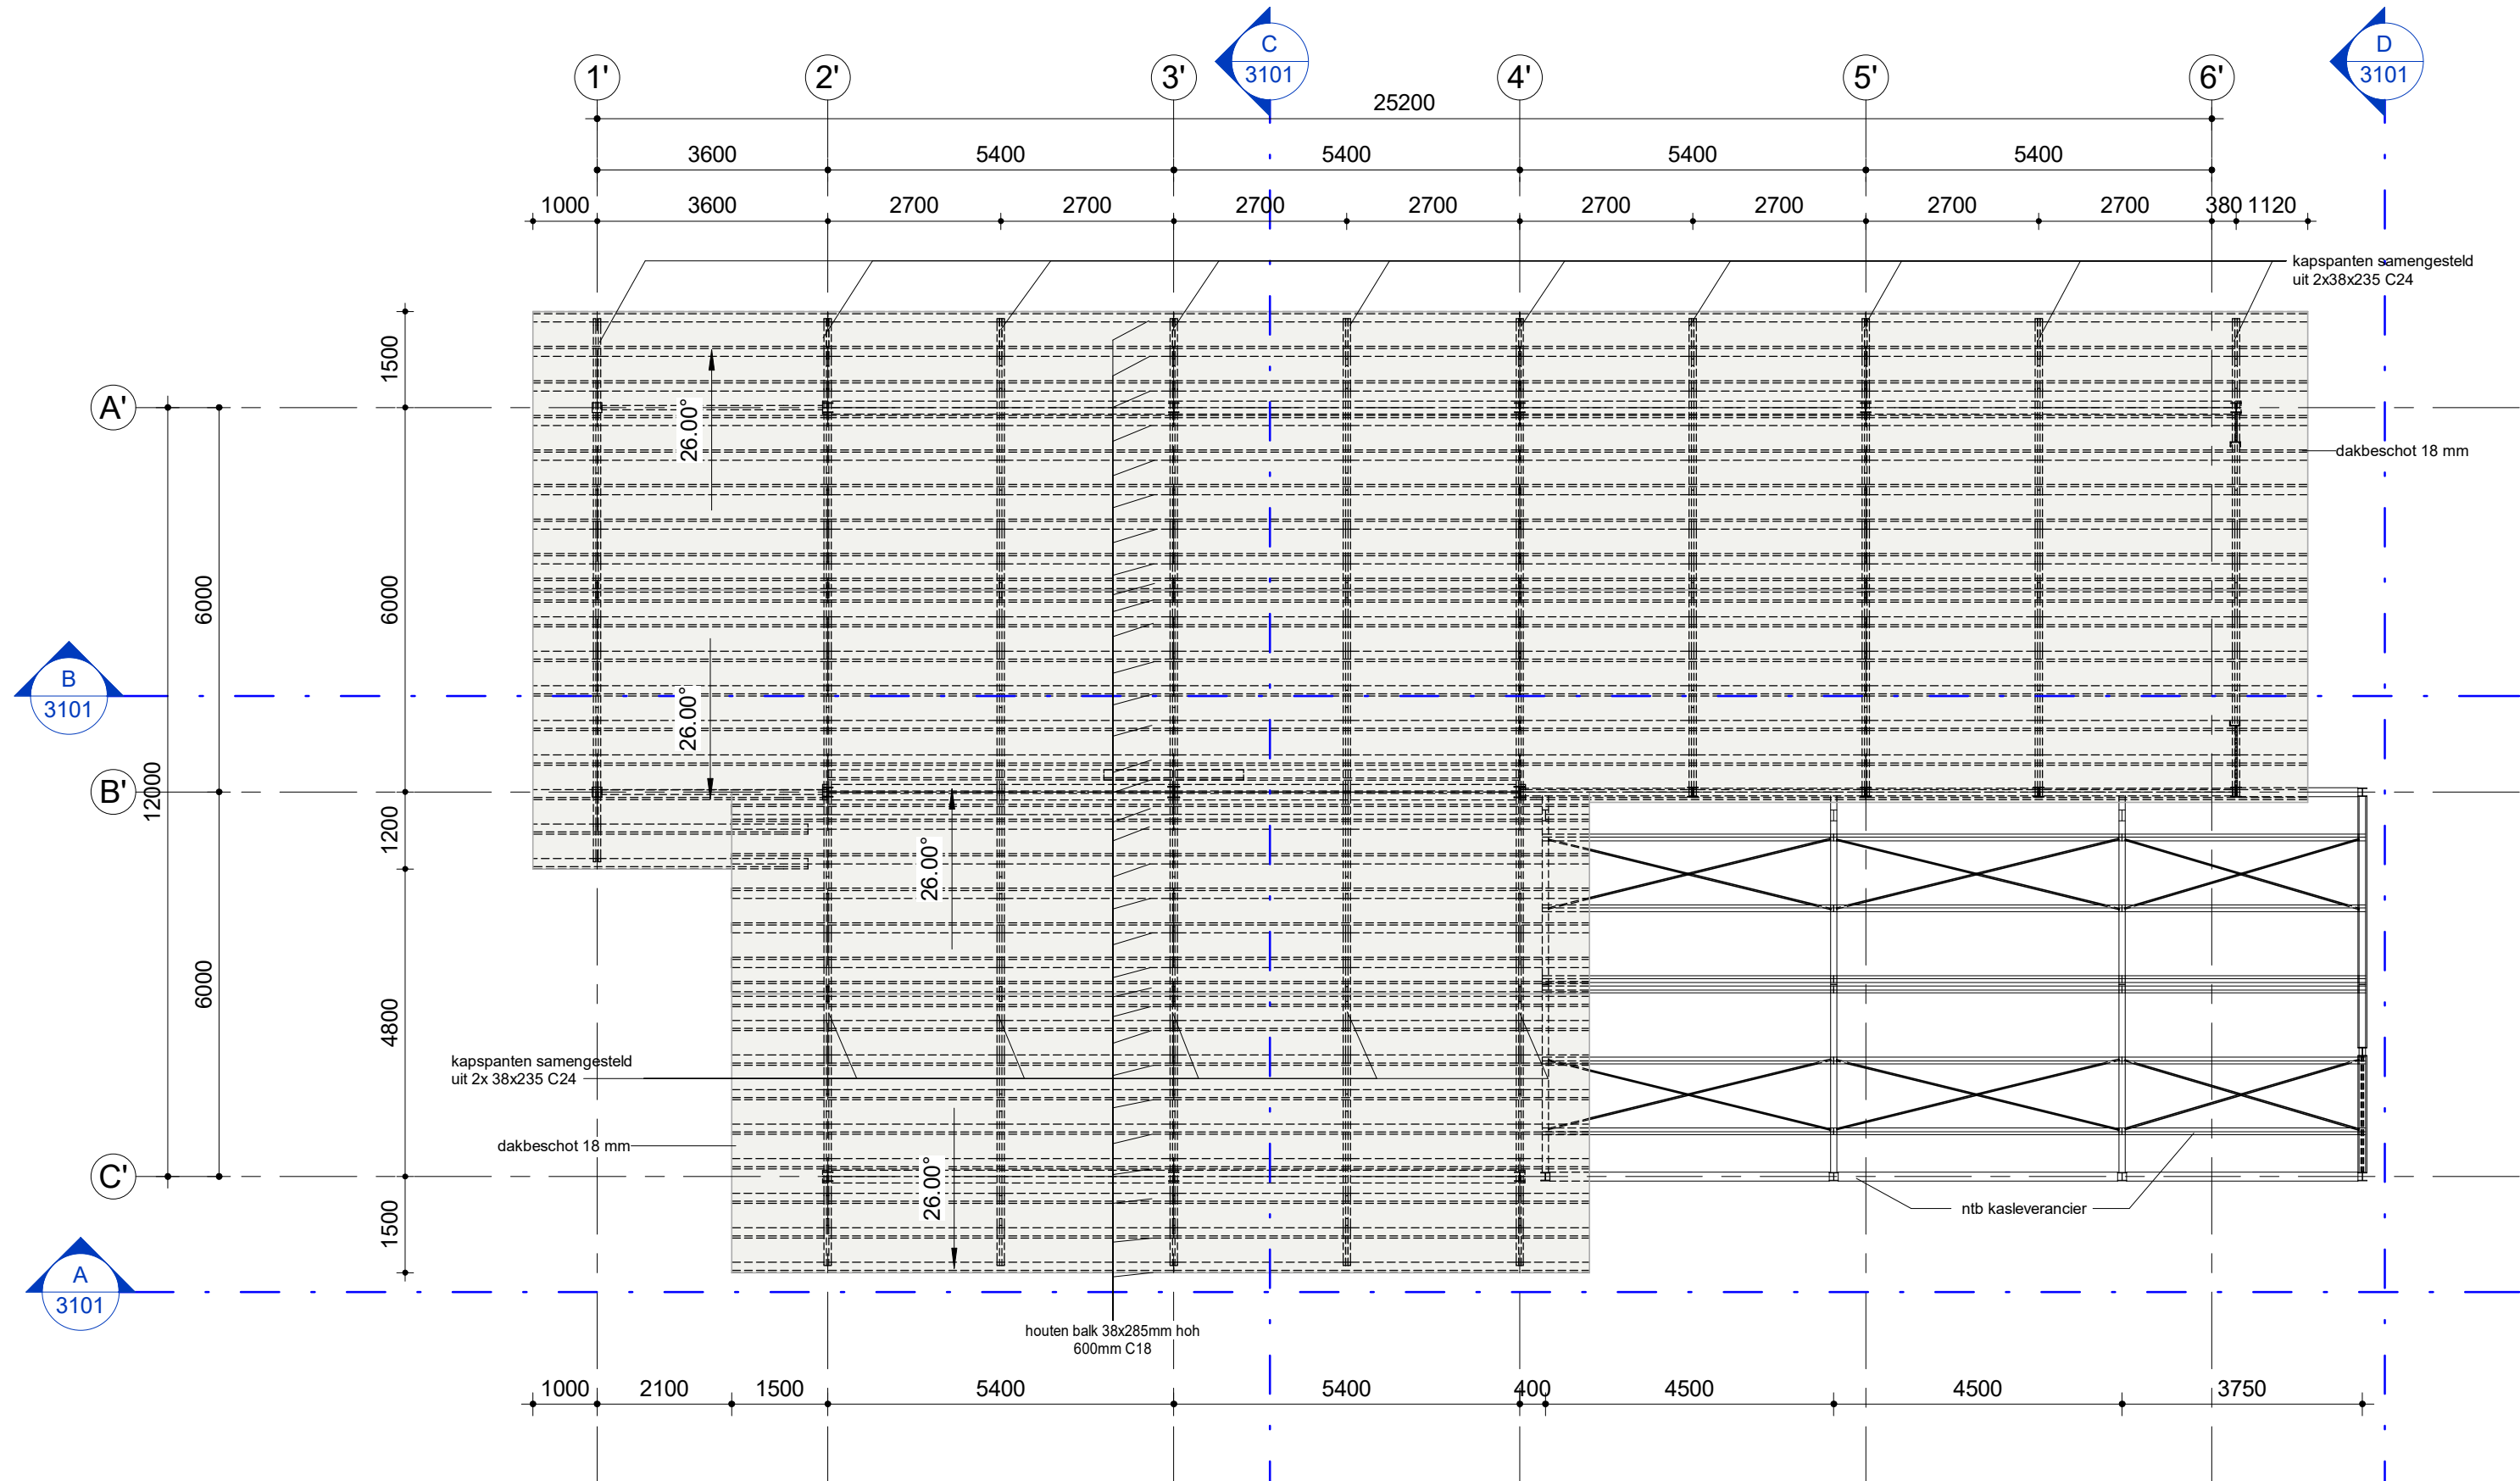


Dakoverzicht

Schaal: 1 : 100

Legenda


Algemene opmerkingen:

- De documenten betreffen het definitief ontwerp, maximaal uitwerkingsniveau LOD 300.
- Peil = 0.000 = +0.300m N.A.P.
- Voor constructieve uitgangspunten zie DASB-SE-REP-DO-0003-Constructief ontwerp Stadsboerderij DO-SWT d.d. 26-04-2024.
- Voor funderingsadvies zie RA23253a Funderingsadvies Stadsboerderij Rembrandtpark Amsterdam d.d. 14-8-2023.
- Staalwalleit - S235 t.a.v., betonwalleit - C30/37 t.a.v.
- Maatvoering in mm, Peilmaten in meters tenzij anders aangegeven.
- Stabiliteit tijdens bouwfase te waarborgen door aannemer.
- Kabels en leidingen vooraf opzoeken, inmeten en controleren.

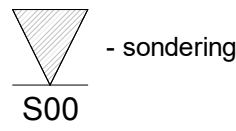

- sondering

S00

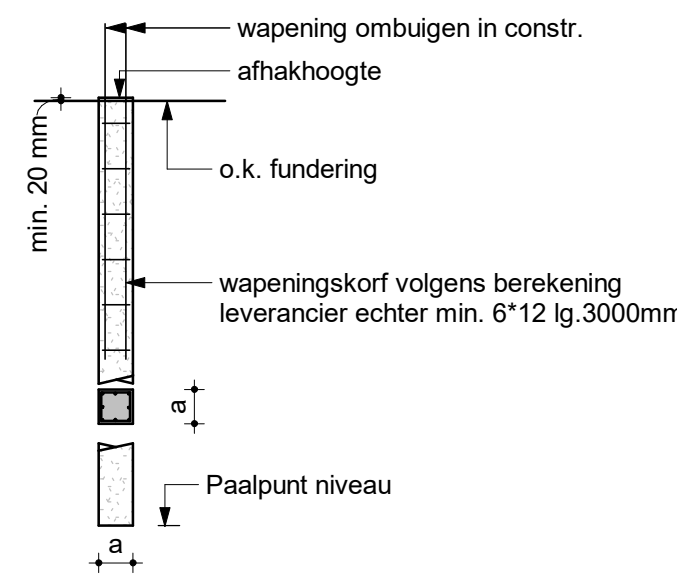

Principe Paal Detail

Schaal: 1 : 50

0.1	DO Concept	JEU	MSM	30-06-2023
0.2	DO Concept	JEU	MSM	26-01-2024
0.3	DO Concept	PvdG	MSM	18-04-2024
1.1	DO	PvdG	MSM	26-04-2024
1.2	peil tov NAP toegevoegd	MSM	MSM	22-11-2024
1.3	conceptpalenplan toegevoegd	MSM	MSM	06-01-2025
Versie		Omschrijving	Gecontroleerd	Vrijgegeven
				Datum

Opdrachtgever

Gemeente Amsterdam

Contact

Gemeente Amsterdam

Projectbureau



Architect



Project

Stadsboerderij De Uylenburg-Bouwkundig

Projectnummer : 30104667
Fase : DO

Contact

Meint Smith

Beveiligingscategorie:
AS2 - Internal

Onderwerp

**Schoolwerktuinen
Plattegronden Constructie**

Schaal : As indicated
Contractnummer : -

Bladformaat : A1+1 (594x1040)
Blad : 1 van 1

Status:
Definitief Ontwerp

Getekend:
PVG

Tekeningnummer:

DASB-AR-DRW-DO-2101

Versie:

1.3



SCHAAL 1:100