




oostgevel

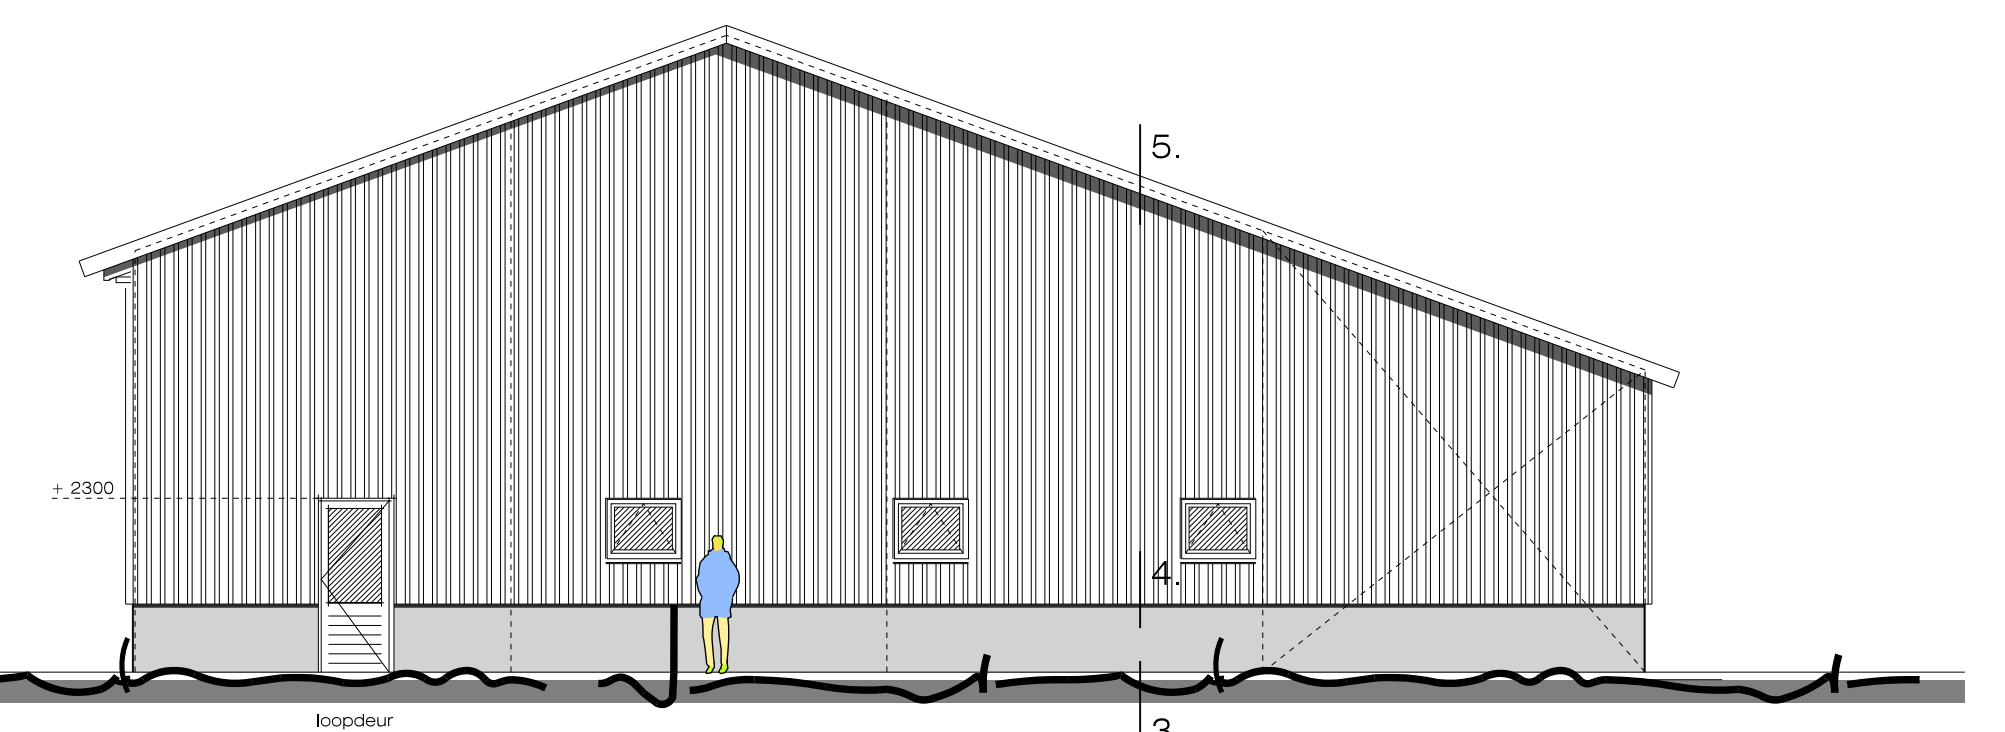


noordgevel

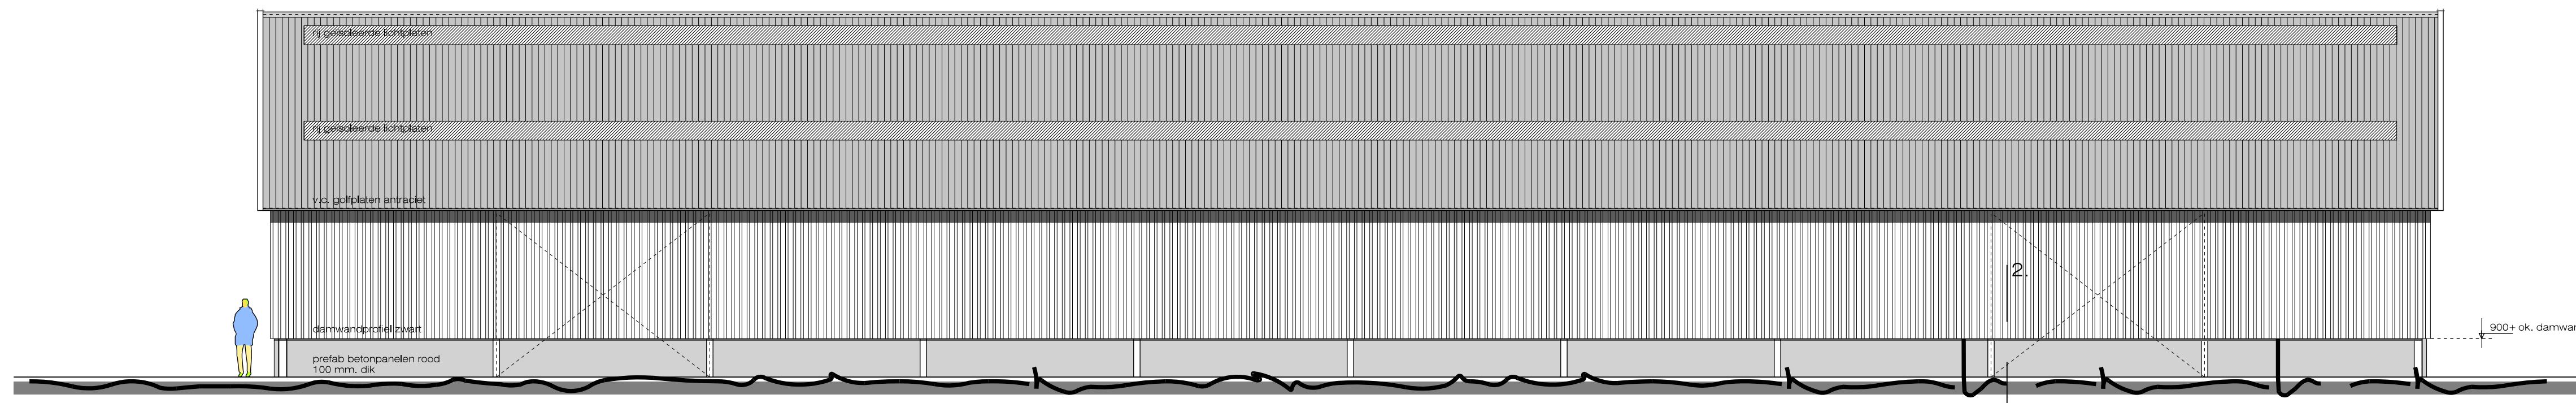

westgevel

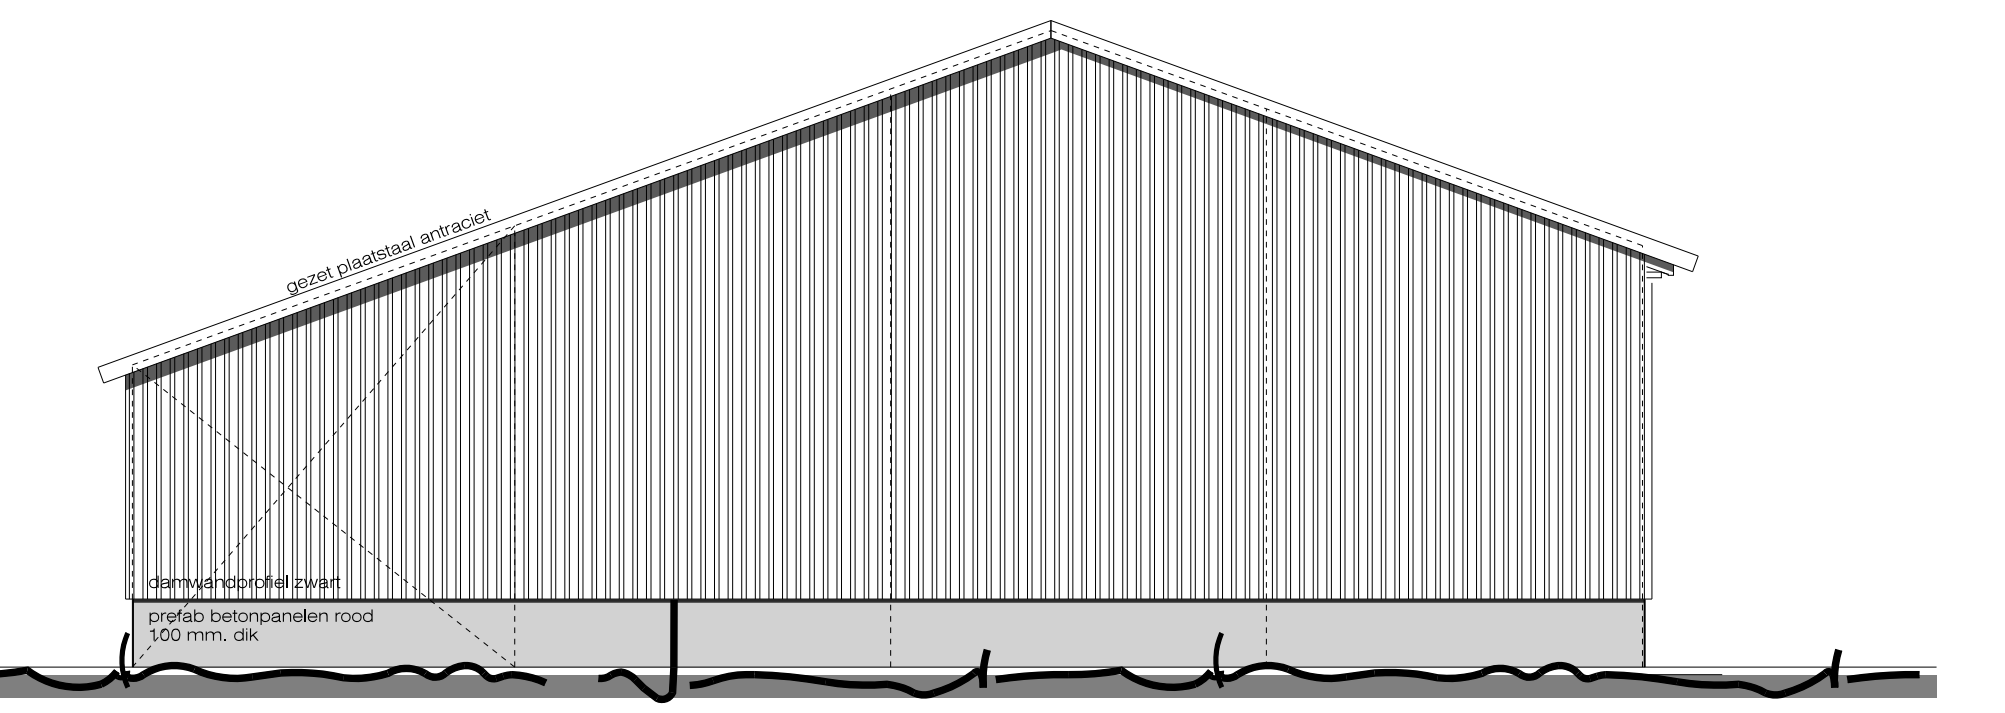

zuidgevel

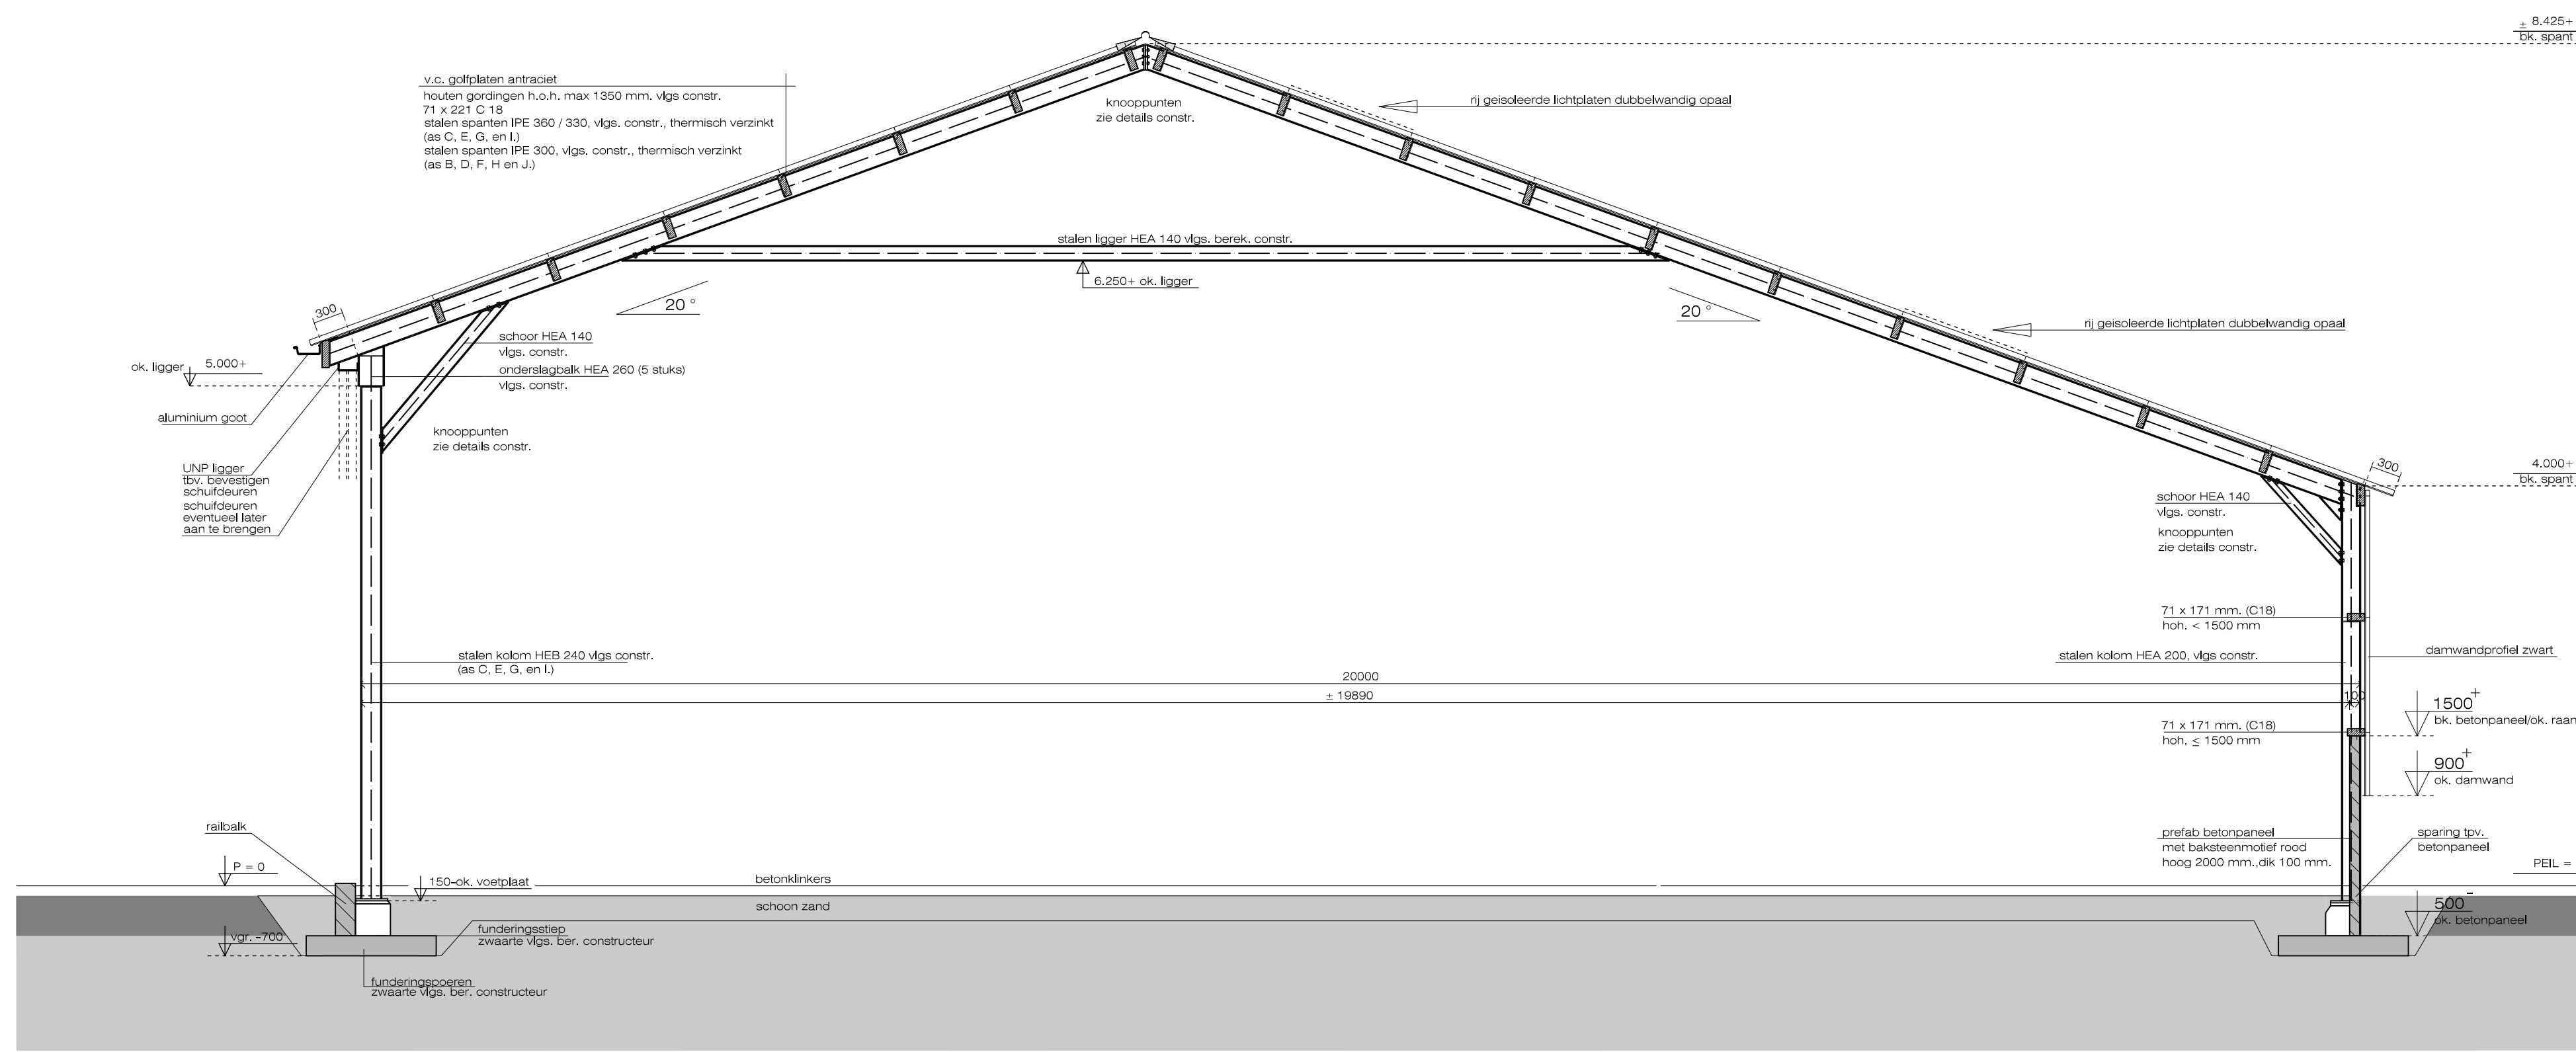

doorsnede A-A 1:50

renvooi bouwbesluit lichte industrie
Het bouwen zal geschieden vlg. het BouwBesluit 2012

Voorschriften ltv:	NEN-norm	Tabel Bouwbesluit
-sterkte van bouwconstructies	EN 1990	2.1
-brandveiligheid constructies	EN 1990	2.9
-beveiliging van het ontruiken van brand en rook	-	2.86
-beveiliging van uitbreiding van brand	-	2.81
-afsluiting	-	2.101
-afsluiting brandveiligheid	-	2.102
-afsluiting brandveiligheid	7:20	6.1
-afsluiting brandveiligheid	-	6.1
-afsluiting brandveiligheid	10:10	6.1
-afsluiting brandveiligheid	-	6.22
-afsluiting brandveiligheid	-	6.27
-afsluiting brandveiligheid	BB art. 6.52 + 6.53	-
-afsluiting brandveiligheid	-	7.1
-afsluiting brandveiligheid	-	7.11
-afsluiting brandveiligheid	BB art. 8.1 tm 8.7	8.4
-afsluiting brandveiligheid	BB art. 8.8	-

ALLE MATEN EN DETAILS VOORAFGAANDE AAN HET WERK CONTROLEREN !!!
geringe maat- en detailwijzigingen voorbehouden

ALLE CONSTRUCTIES BEREKENEN DOOR CONSTRUCTEUR !!!
BIJ EVENTUELE TEGENSTRUIDIGHEDEN IN DIMENSIES
PREVALEERT DE CONSTRUCTIEBEREKENING.
Grondspanning sondeerwaarde minimaal 4MN/m2

DEZE TEKENING IS GEEN WERKTEKENING.

Brandweerrenvooi


ALGEMEEN
- Brandcompartment = subbrandcompartment
- Bluswatervoorziening en opstelplaats brandweerwagen, zie situatie schaal 1 : 1000

Renvooi :


draagbare sproeischuimblusser inhoud 9 liter

KLEUR - EN MATERIALENSTAAT

ONDERDEEL	MATERIAAL	KLEUR
dakbedekking	v.o. glibbeten	antraciet
vrokieren	gezet glasstaal	antraciet
glas	aluminium	antraciet
traveleen	prefab betonpanelen met baksteenmoortel	rood
gevelbescherming	damwandsprofiel bedekking	zwart

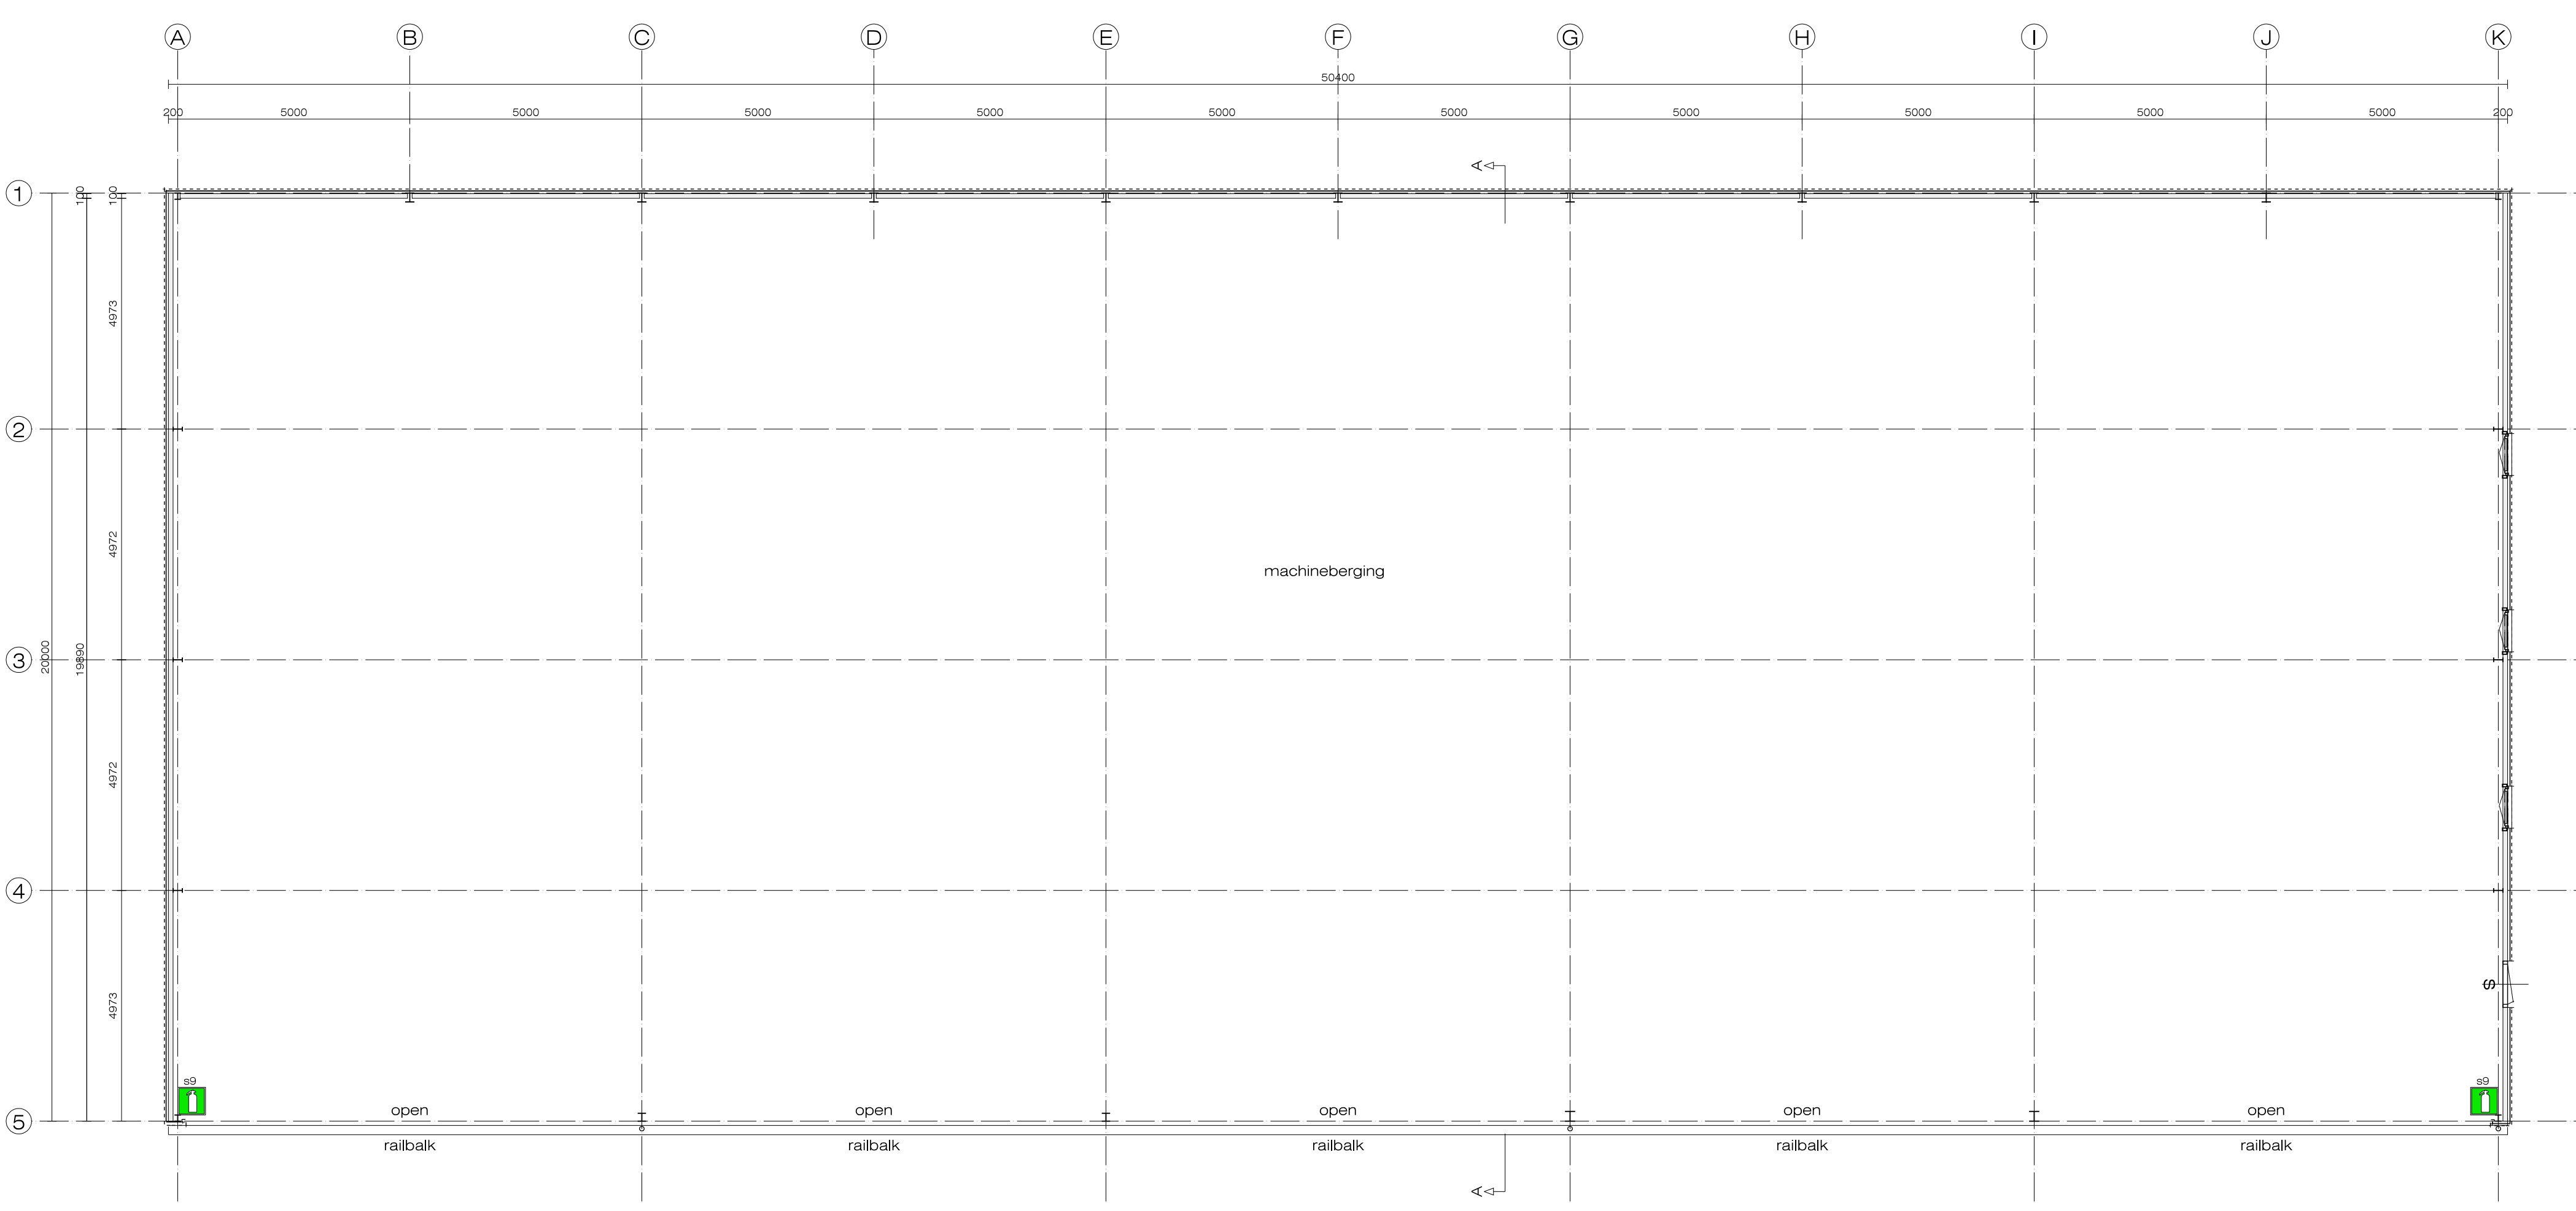

plattegrond

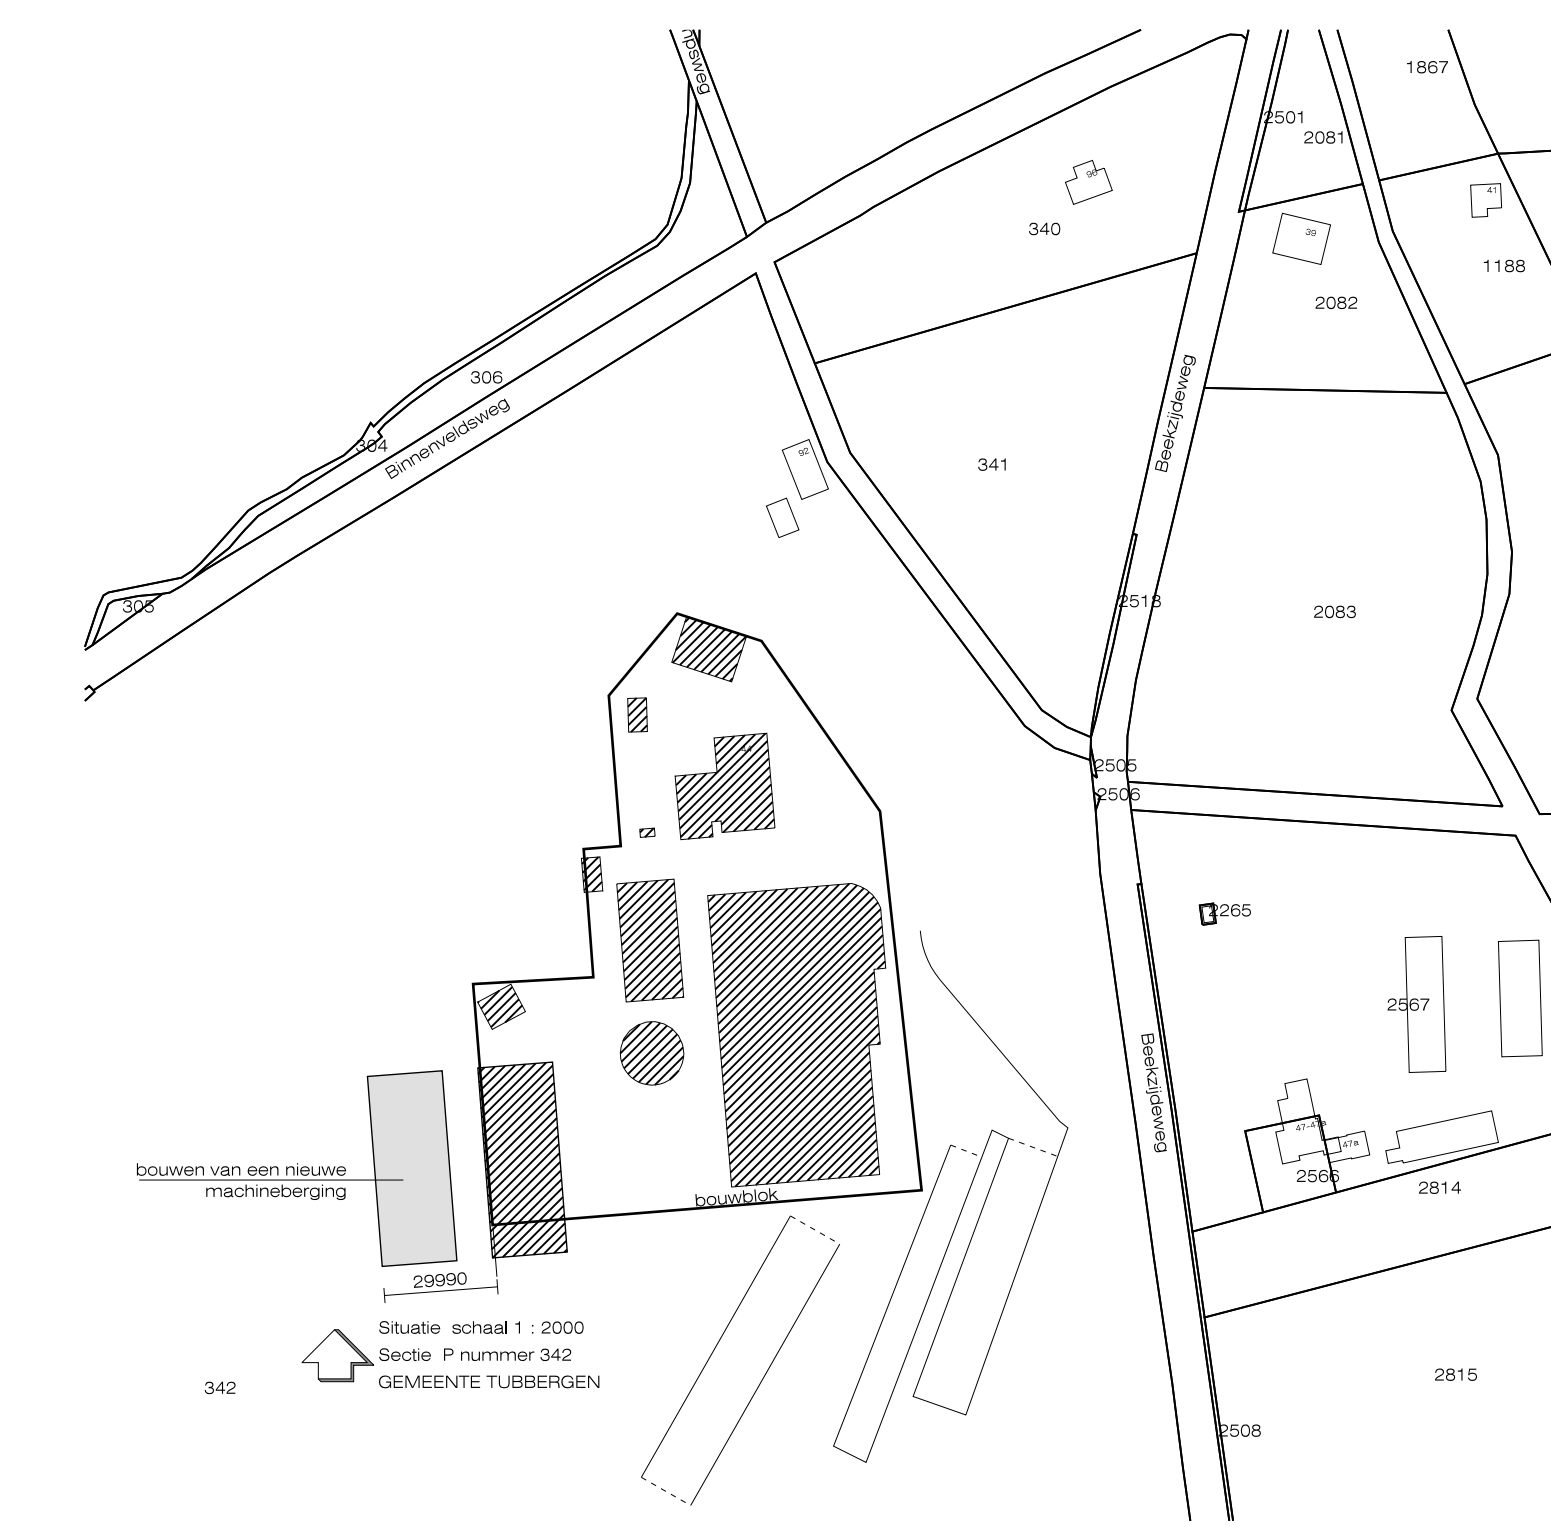

EM Erwin Meinders
bouwkundig bureau

Schotboersweg 7
7678VK Geesteren(O.)
tel. 0546 - 631 484
info@erwinmeinders.nl
www.erwinmeinders.nl

Werk : het bouwen van een machineberging
Bouwadres : Beekzijdeweg 44 7661RV Vasse

datum: 10 - 04 - 24
schaal: 1:1001.50
get: GS
code: 23-rijdele
form: 1000841
blad: 1 van 2