



LINKER ZIJGEVEL

VOORGEVEL

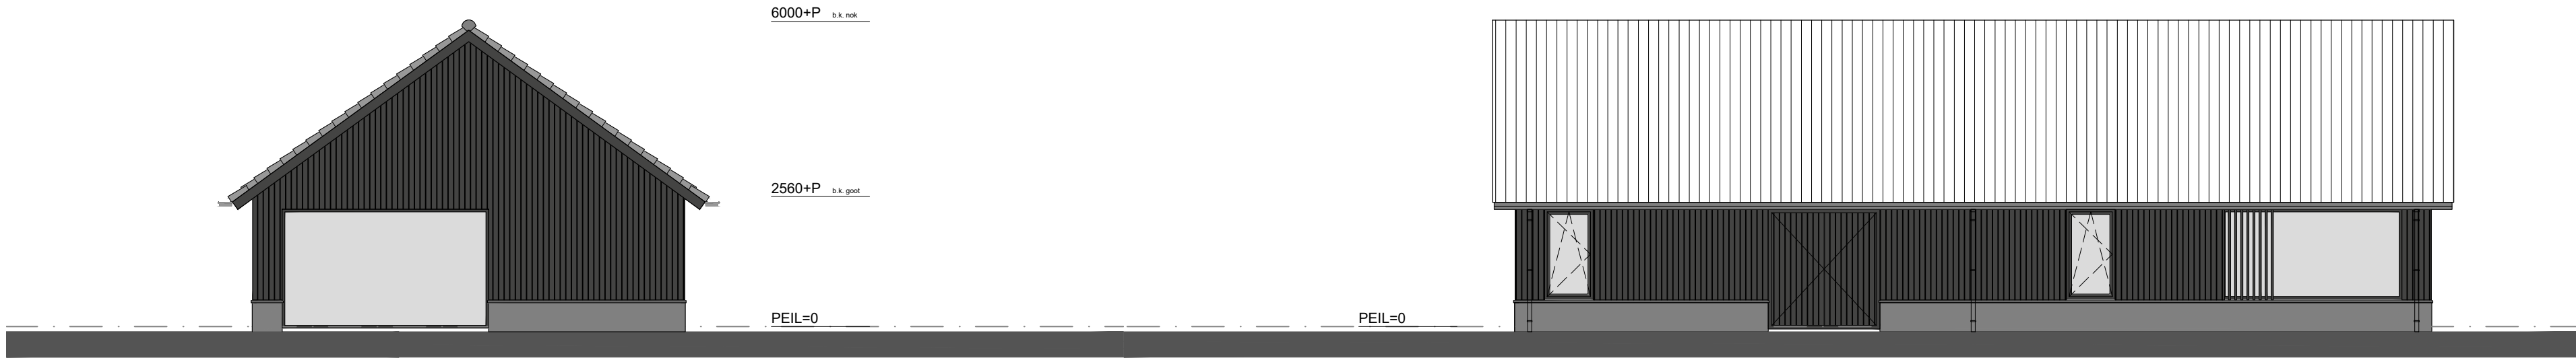


RECHTER ZIJGEVEL


ACHTERGEVEL

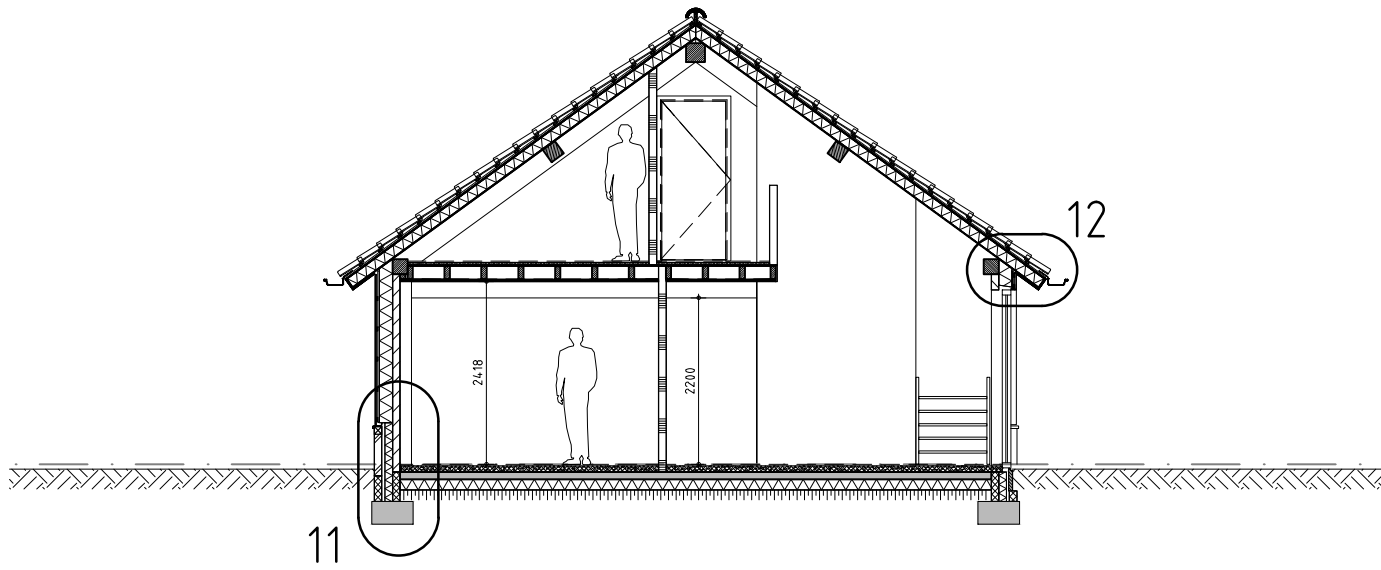


DOORSNEDE EE

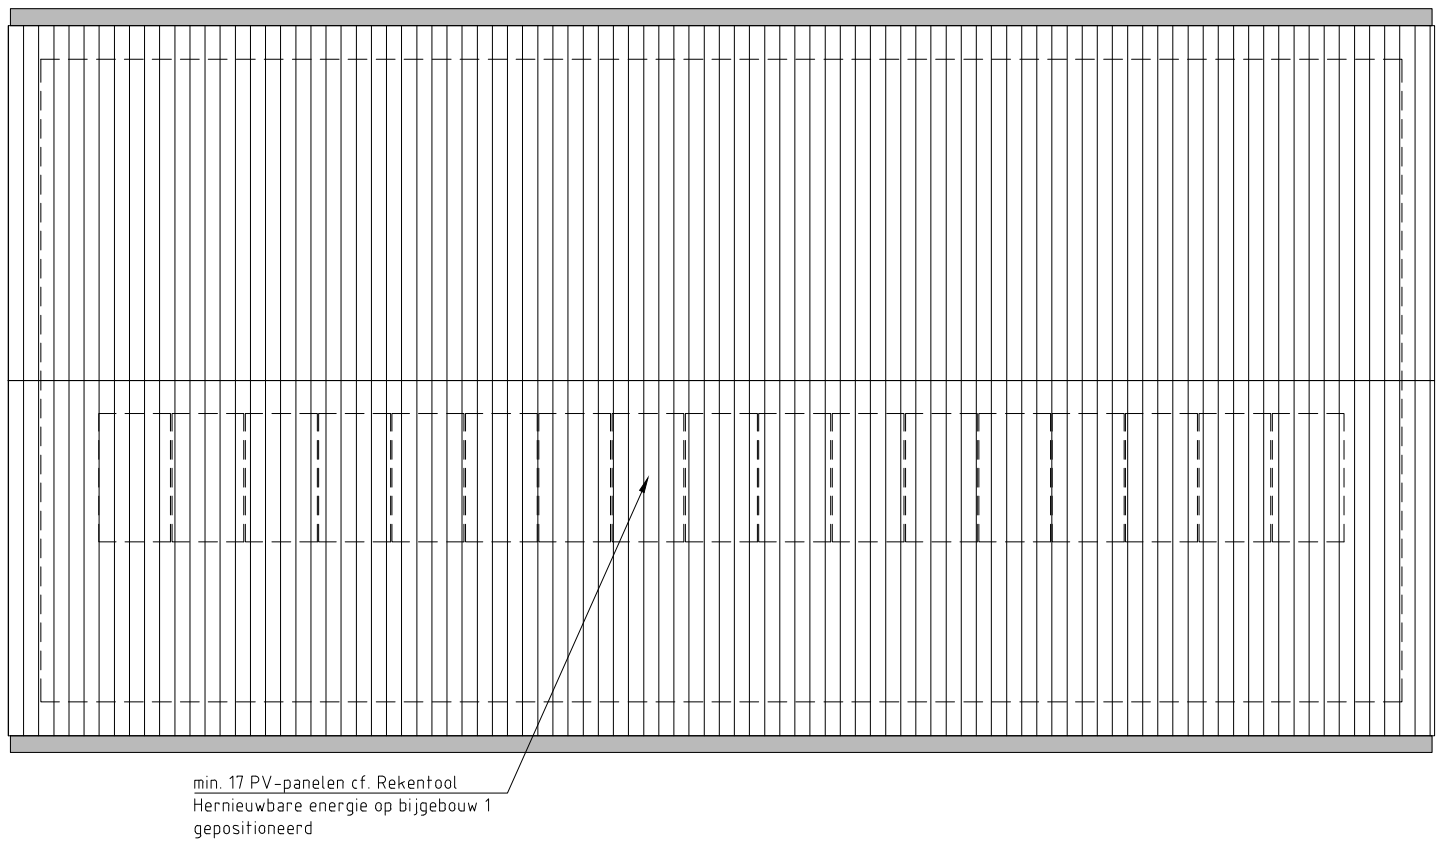

DAKAANZICHT

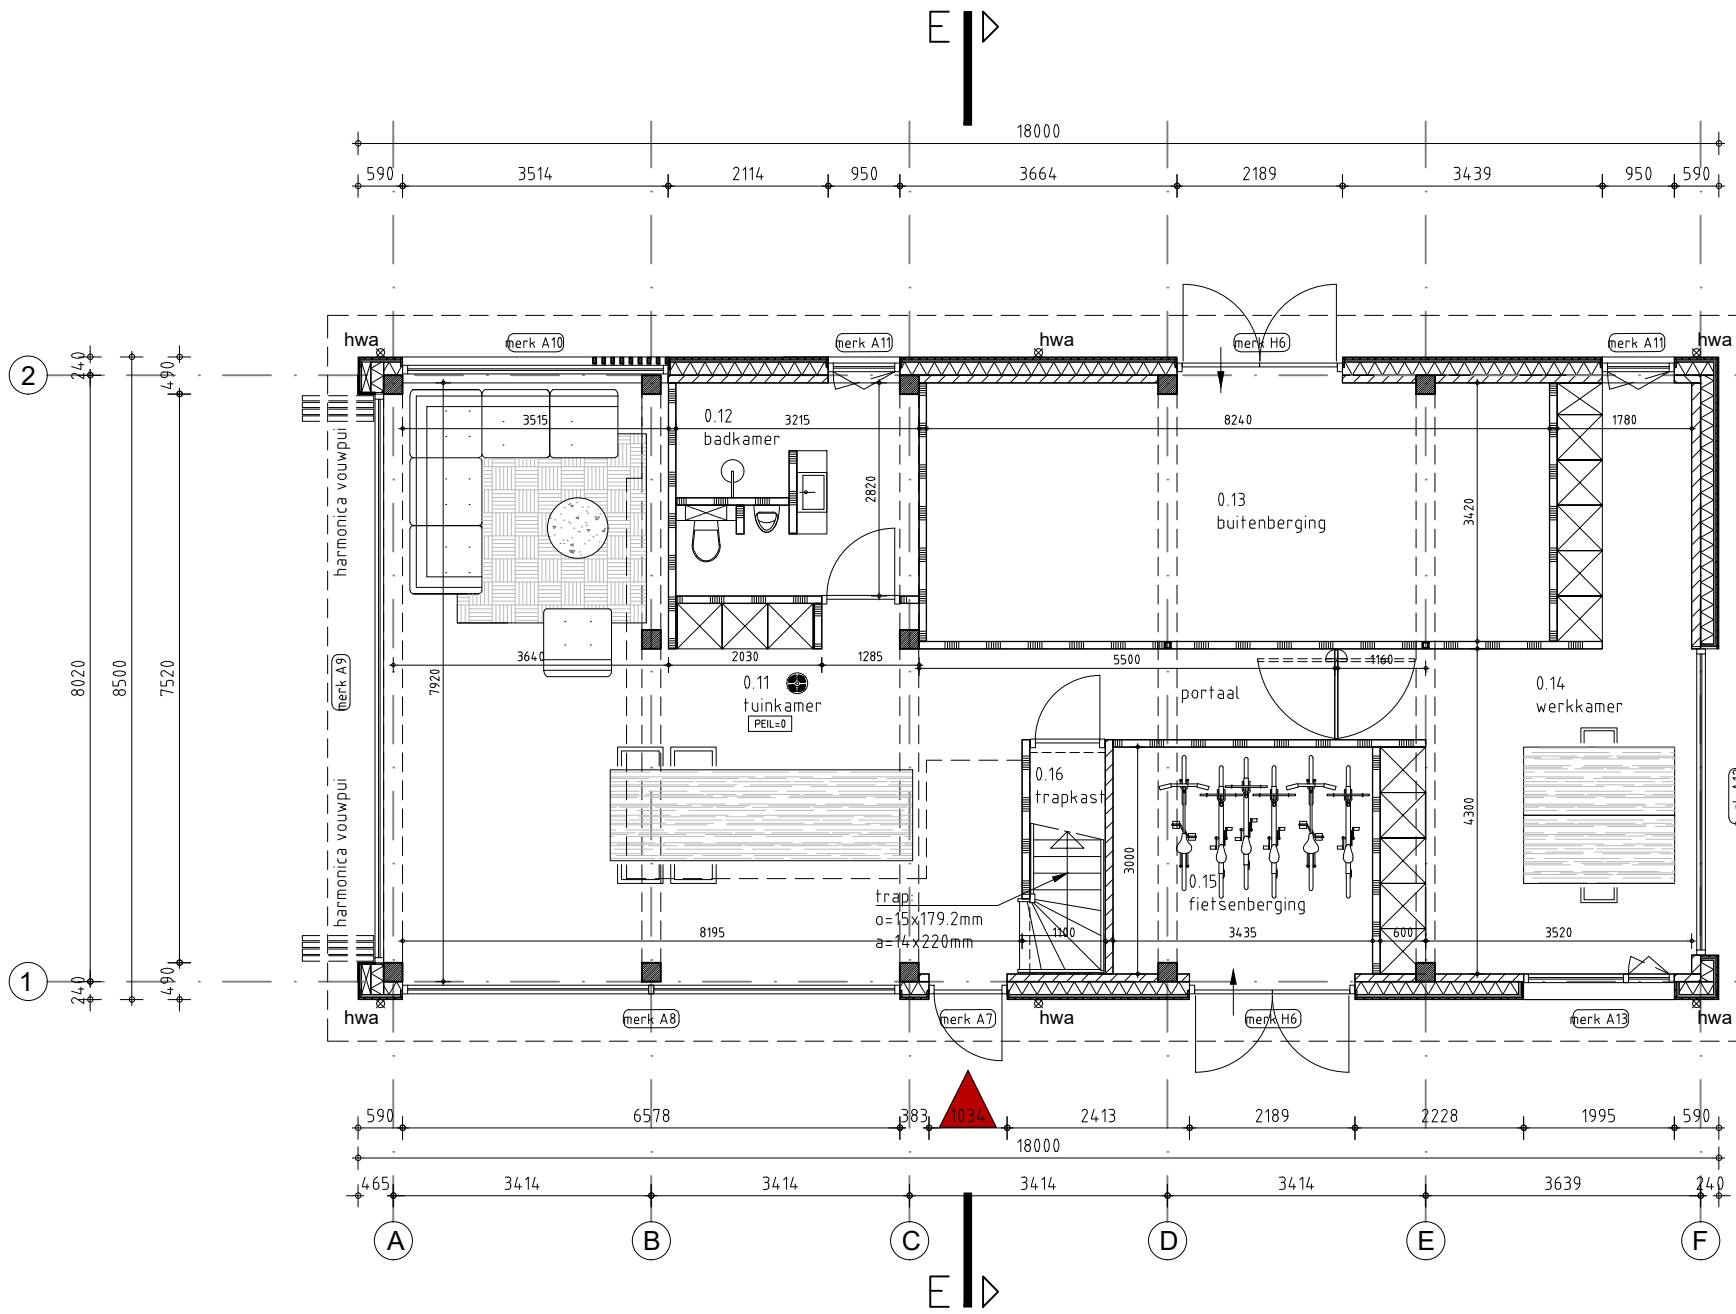

PLATTEGROND BEGANE GROND

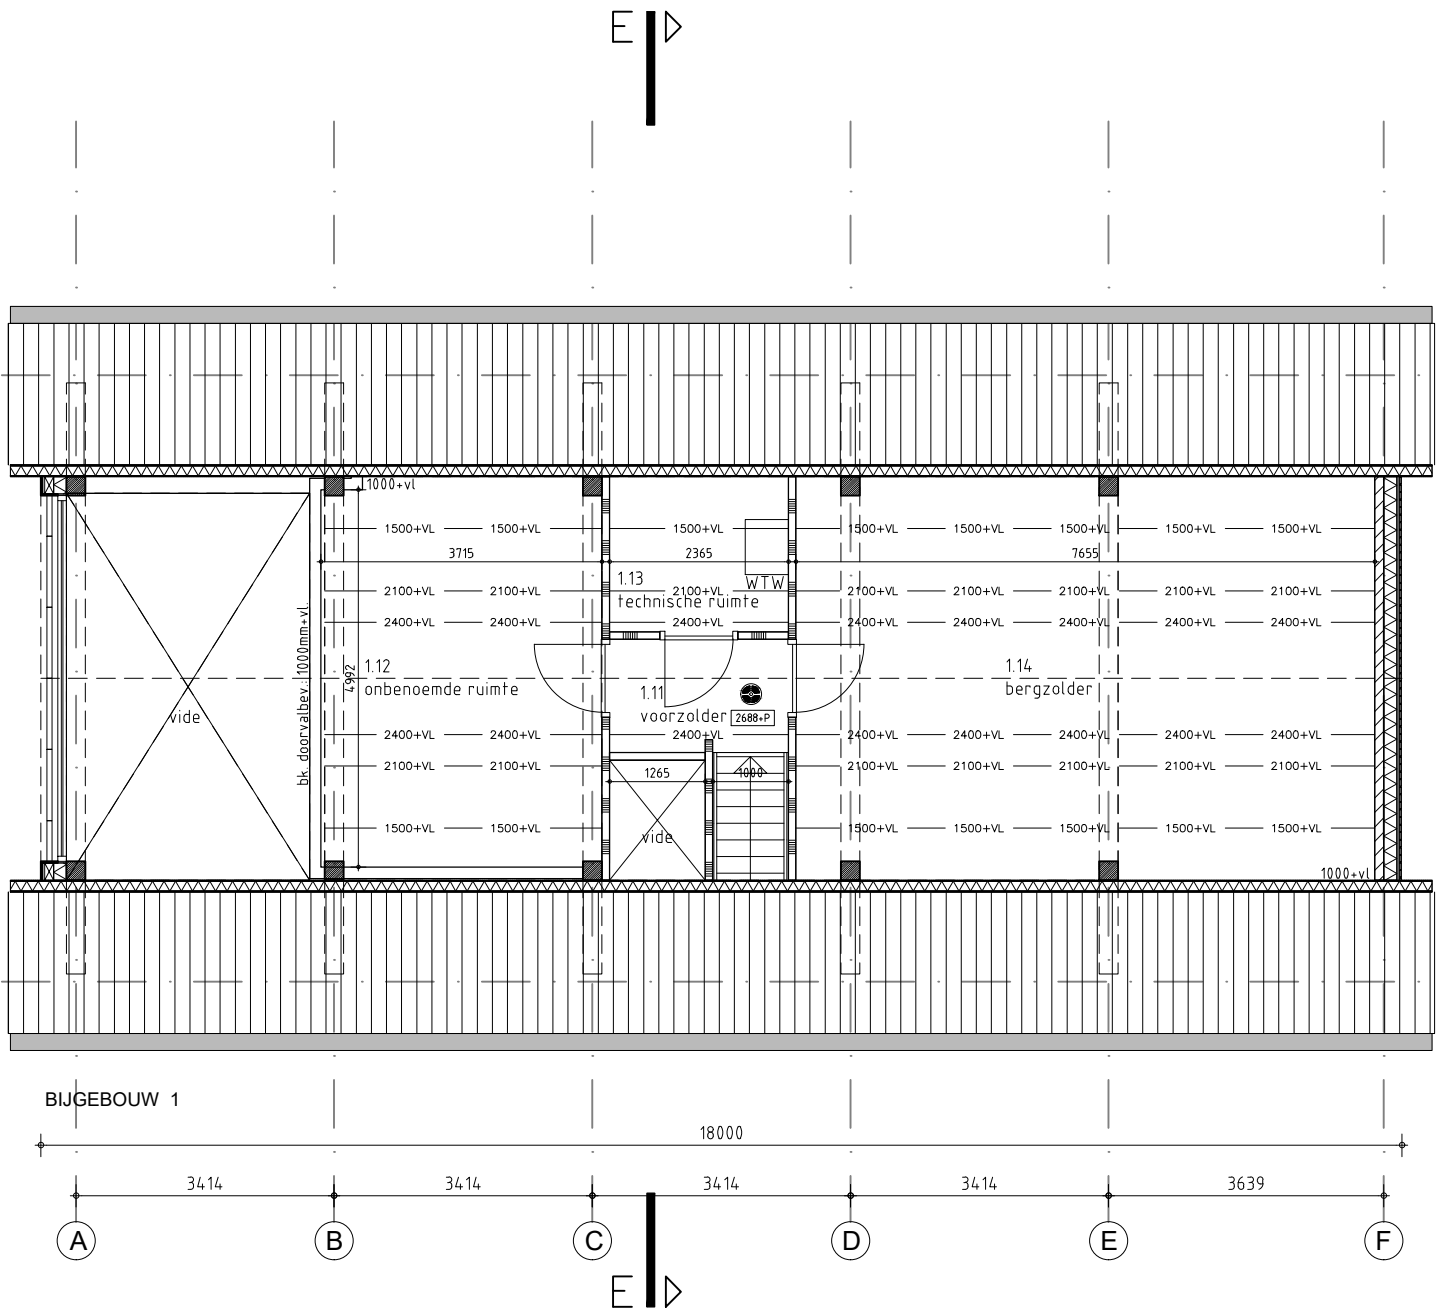

PLATTEGROND VERDIEPING

Inhoud & oppervlakten					
BRUTO OPPERVLAKTEN		BEBOUWD OPPERVLAKTEN		INHOUD	
Begane grond	151m²	Bijsgebouw	153m²	Bijsgebouw	697m³
Verdieping	107m²				
Totaal:	258m²	Totaal:	153m²	Totaal:	697m³

Renvooi		Algemeen	
ONDERDEEL Gevel plint Gevelbekleding Houtconstructie Buitenkozijnen Buitenkozijnen (berging) Bergingsdeuren Dakbedekking Dakranden Dakoverstek Dakgoten Lamellen	MATERIAAL Baksteen Houten delen, verticaal Eiken kolommen/balken Aluminium Hardhout Verticale houten delen OHV pan Aluminium zewerk Aluminium zetwerk Zinken bakgoot Eiken	KLEUR Donkergrijs/zwart Zwart Natuur Zwart Zwart Zwart Matzwart engobe Zwart Zwart Natuur Natuur	Binnendeuren: BG: Deurmaat 900x2315mm, tenzij anders aangegeven. VD1: Deurmaat 850x2115mm, tenzij anders aangegeven. Buitendeuren volgens tekening Alle ramen en deuren SKG*(2) inbraakwerend volgens NEN5096. Wateropname volgens NEN2778. Weren van ratten en muizen cf. BBL 2024 - §4.3.9. Electra minimaal volgens NEN1010, CV volgens NEN3028. Meterkast volgens NEN2788 / Meterkast dient voorzien te zijn van ventilatieopeningen aan zowel de onder- als de bovenzijde, met een capaciteit van ten minste 2 dm³/s. Brievenbus volgens NEN1770 Plaatsing, hoogte en uitmonding van haard cf. BBL §3.2.6. en §3.2.7. Wering van vocht cf. BBL2024 - §4.3.5. Woning moet voldoen aan PKVW. Drinkwatervoorziening zal wat omvang en inrichting betreft, krachtens artikel 5 eerste lid, onderdeel 2 van het model aansluitvoorwaarden voldoen aan NEN1006. Veiligheidsglas toepassen ≤ 850mm +vloer volgens NEN3569

Trappen & balustrade

Trap voldoet aan artikel 2.39 (eisen bestaande bouw conform particulier opdrachtgeverschap)
Minimale vrije hoogte boven trap 1900mm conform particulier opdrachtgeverschap.
Hoogte trapleuning ≥ 600mm en ≤ 1000mm conform particulier opdrachtgeverschap.
Hoogte vide afscheiding ≥ 900mm conform particulier opdrachtgeverschap.
Hoogte balustrade 1000+VL

Trap naar 1^e verdieping
Optrede 15 stuks : 179.2mm
Aantrede 14 stuks : 220.0mm

Materialen

Metselwerk	Dragende wand	
Isolatie	Niet dragende wand	
Prefab beton	Beton i.h.w.	



Kadastrale gemeente:
Deurne
Sectie: T Nr: 996
Schaal 1:500

ALLE MATEN IN HET WERK
TE CONTROLLEREN!

CONSTRUCTIEVE GEGEVENS VOLGENS BEREKENING VAN:
Adviesburo CK2 nr: 24332

Datum	Getekend	Wijzigingen