



afzinkkelder uitvoering

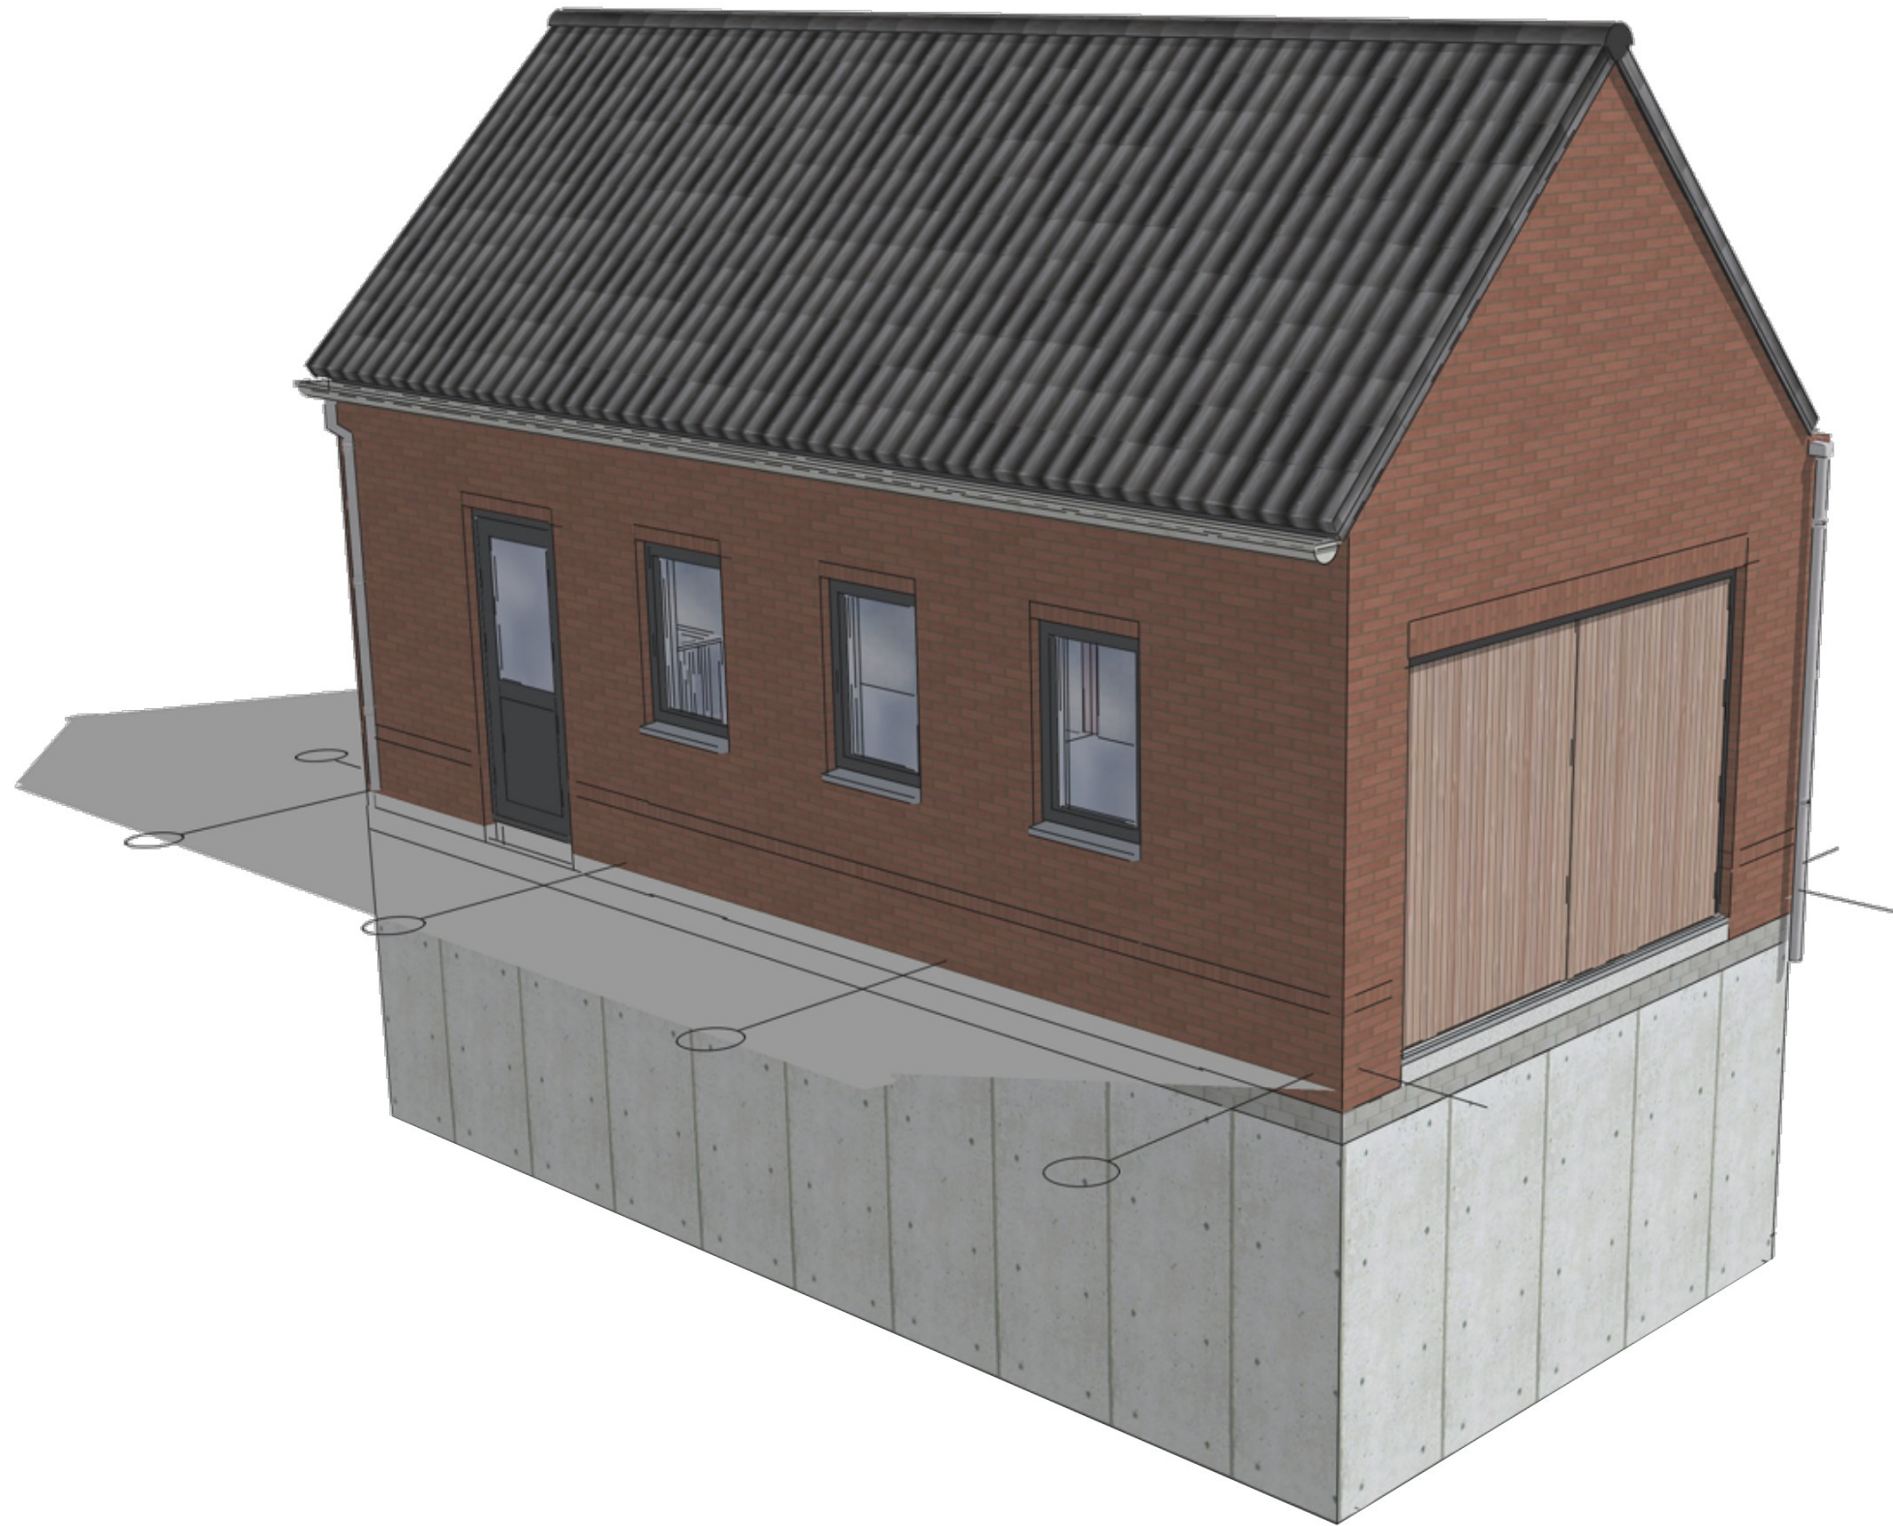

NIEUWBOUW BIJGEBOUW

Haspelweg 3

STREEP
ARCHITECTEN

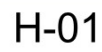


2770 -p

- praktisch en natuurlijk ventileren,
- wand 1: 350mm - C20/25 - XC4 - Wapening bi. #8-150+Ø10-300 - bu. #8-150 + Ø10-300
- wand 2: 350mm - C20/25 - XC4 - Wapening bi. #8-150+Ø10-150 - bu. #8-150 + Ø10-300
- dekking 30mm bi/bu
- detailwapening vlgns. constructeur

Blad: **DO.1**
Omschrijving: **PLATTEGROND KELDER**

Architectenbureau: **STREEP Architecten**
Telefoonnummer:
E-mailadres:
Adres:

STREEP
ARCHITECTEN

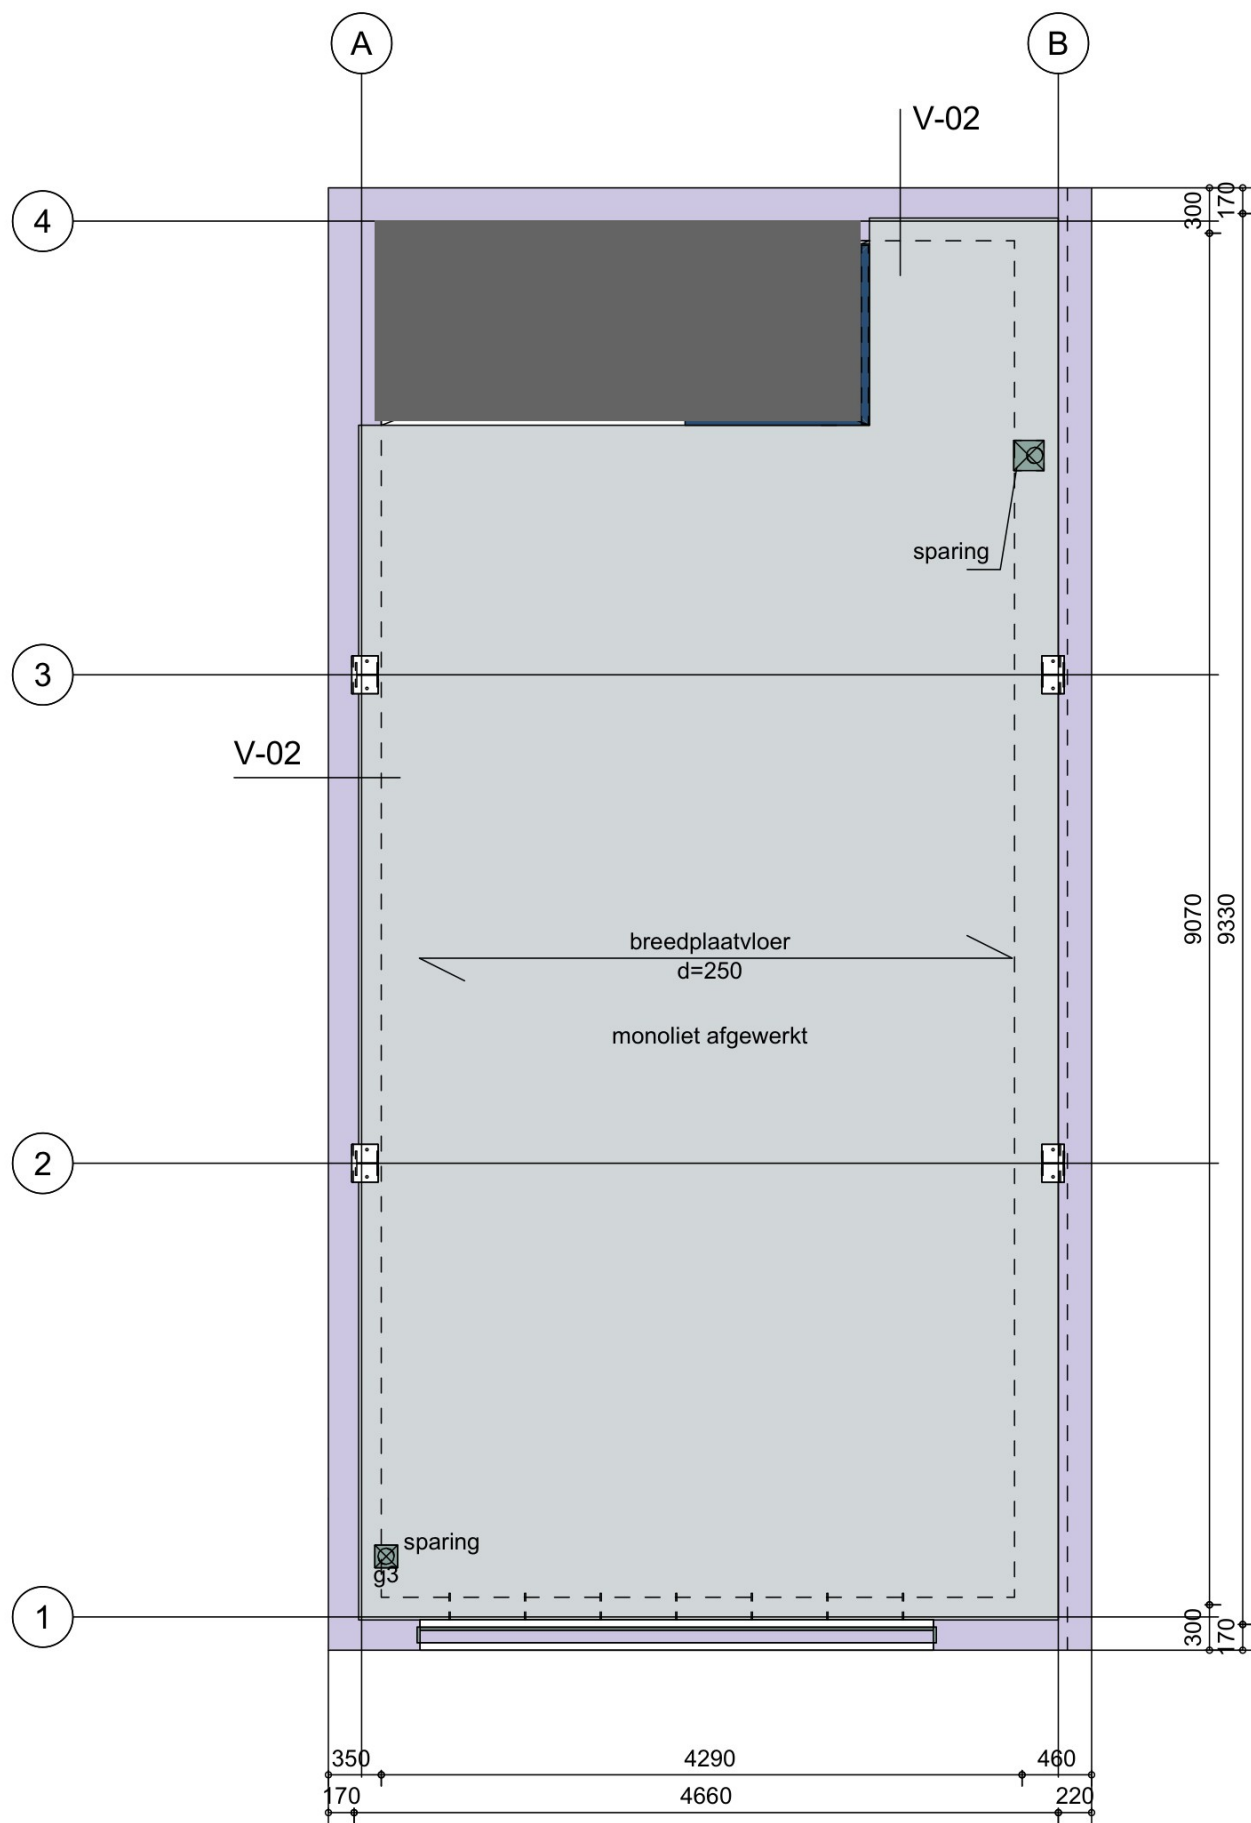

KELDERDEK

- kelderdek volgens berekening constructeur

ALLE MATEN IN HET WERK TE CONTROLEREN
CONSTRUCTIEVE ELEMENTEN VLGNS. BEREKENING CONSTRUCTEUR (0512-C - 7-6-2025)

Blad: **DO.2**
Omschrijving: **KELDERDEK**


Project: **Haspelweg 3**
Nieuwbouw bijgebouw
Haspelweg 3, 5751 Jh te Deurne


Werknr.: 720018
Schaal: 1:50
Formaat: A3
Status: DO
Modellieur: SV

Datum: **30.06.25**
Wijz. A:
Wijz. B:
Wijz. C:

Architectenbureau: **STREEP Architecten**
Telefoonnummer:
E-mailadres:
Adres:

STREEP
ARCHITECTEN

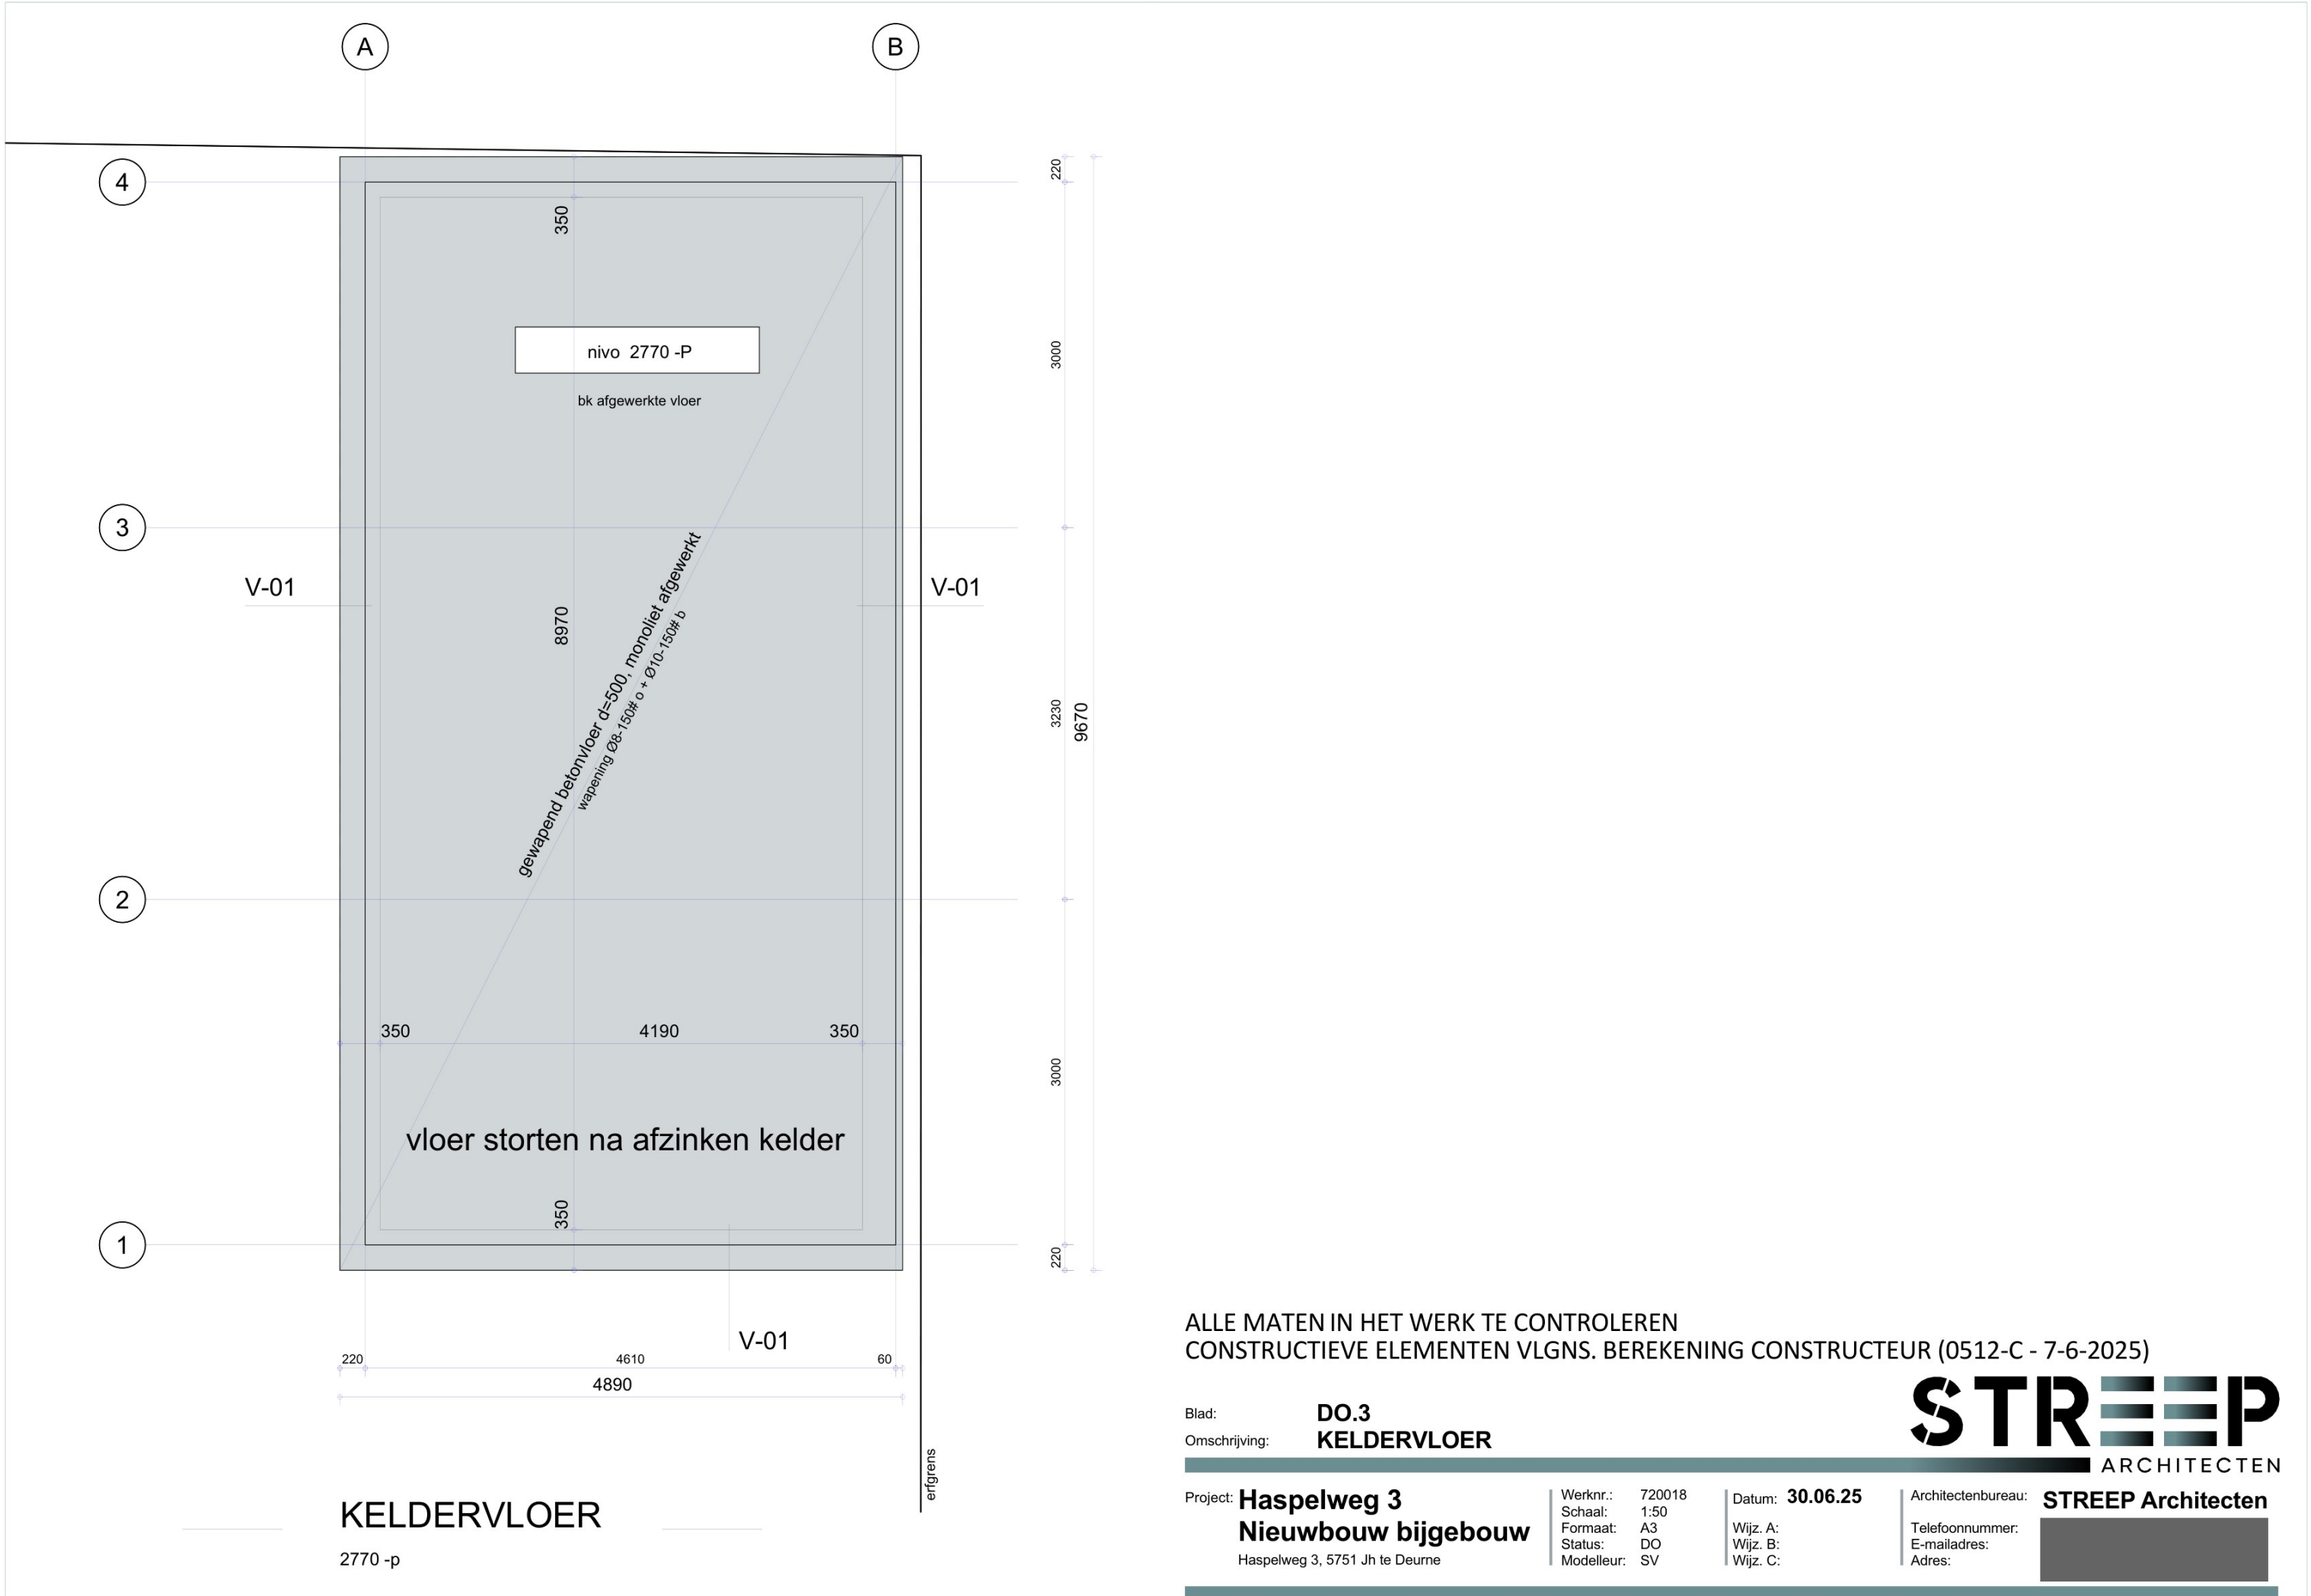

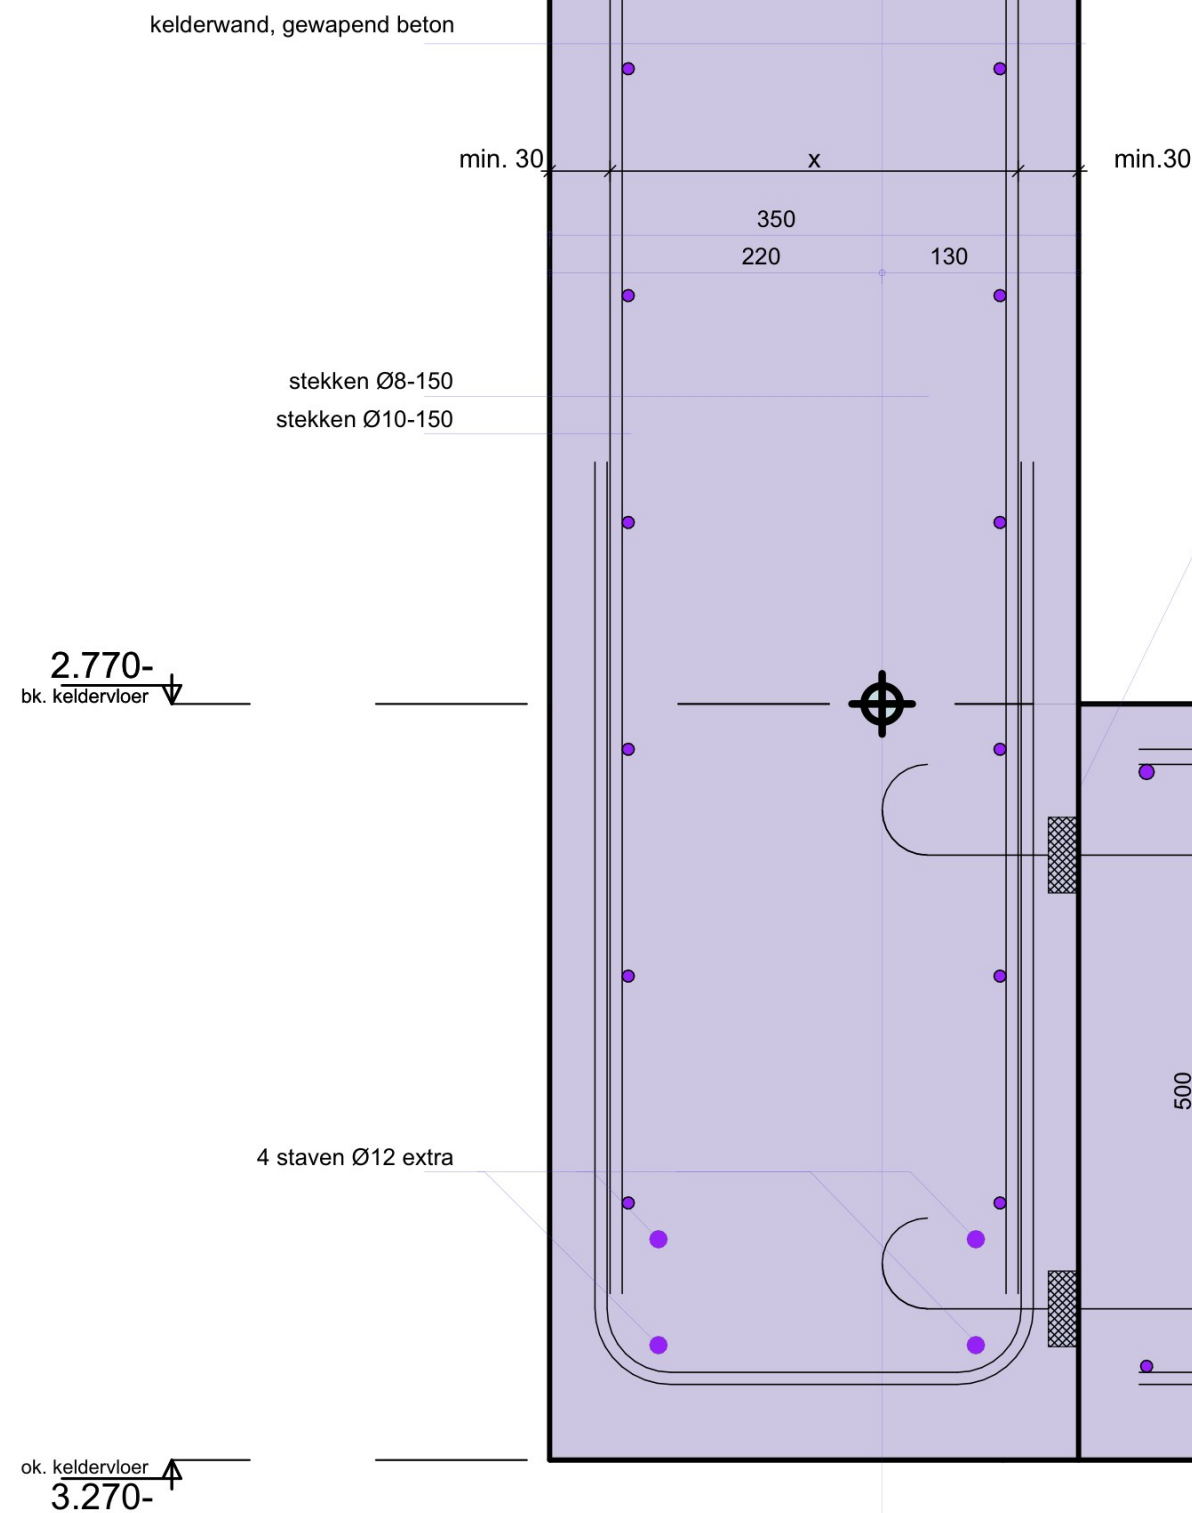

waterdichte aansluiting
vlgs aannemer / leverancier

gewapend betonvloer monoliet afgewerkt
d=500, wapening #Ø10-150b #Ø8-150o
verdicht zandpakket

stekkenbakken comax type P Ø10-150 o.g.

stekkenbakken comax type P Ø10-150 o.g.

ALLE MATEN IN HET WERK TE CONTROLEREN
CONSTRUCTIEVE ELEMENTEN VLGNS. BEREKENING CONSTRUCTEUR (0512-C - 7-6-2025)

Blad: **DO.4**
Omschrijving: **DETAIL V-01**

Project: **Haspelweg 3**
Nieuwbouw bijgebouw
Haspelweg 3, 5751 Jh te Deurne

Werknr.: 720018
Schaal: 1:5
Formaat: A3
Status: DO
Modellieur: SV

Datum: **30.06.25**
Wijz. A:
Wijz. B:
Wijz. C:


Architectenbureau: **STREEP Architecten**
Telefoonnummer:
E-mailadres:
Adres:

STREEP
ARCHITECTEN

V-01

A

V-02

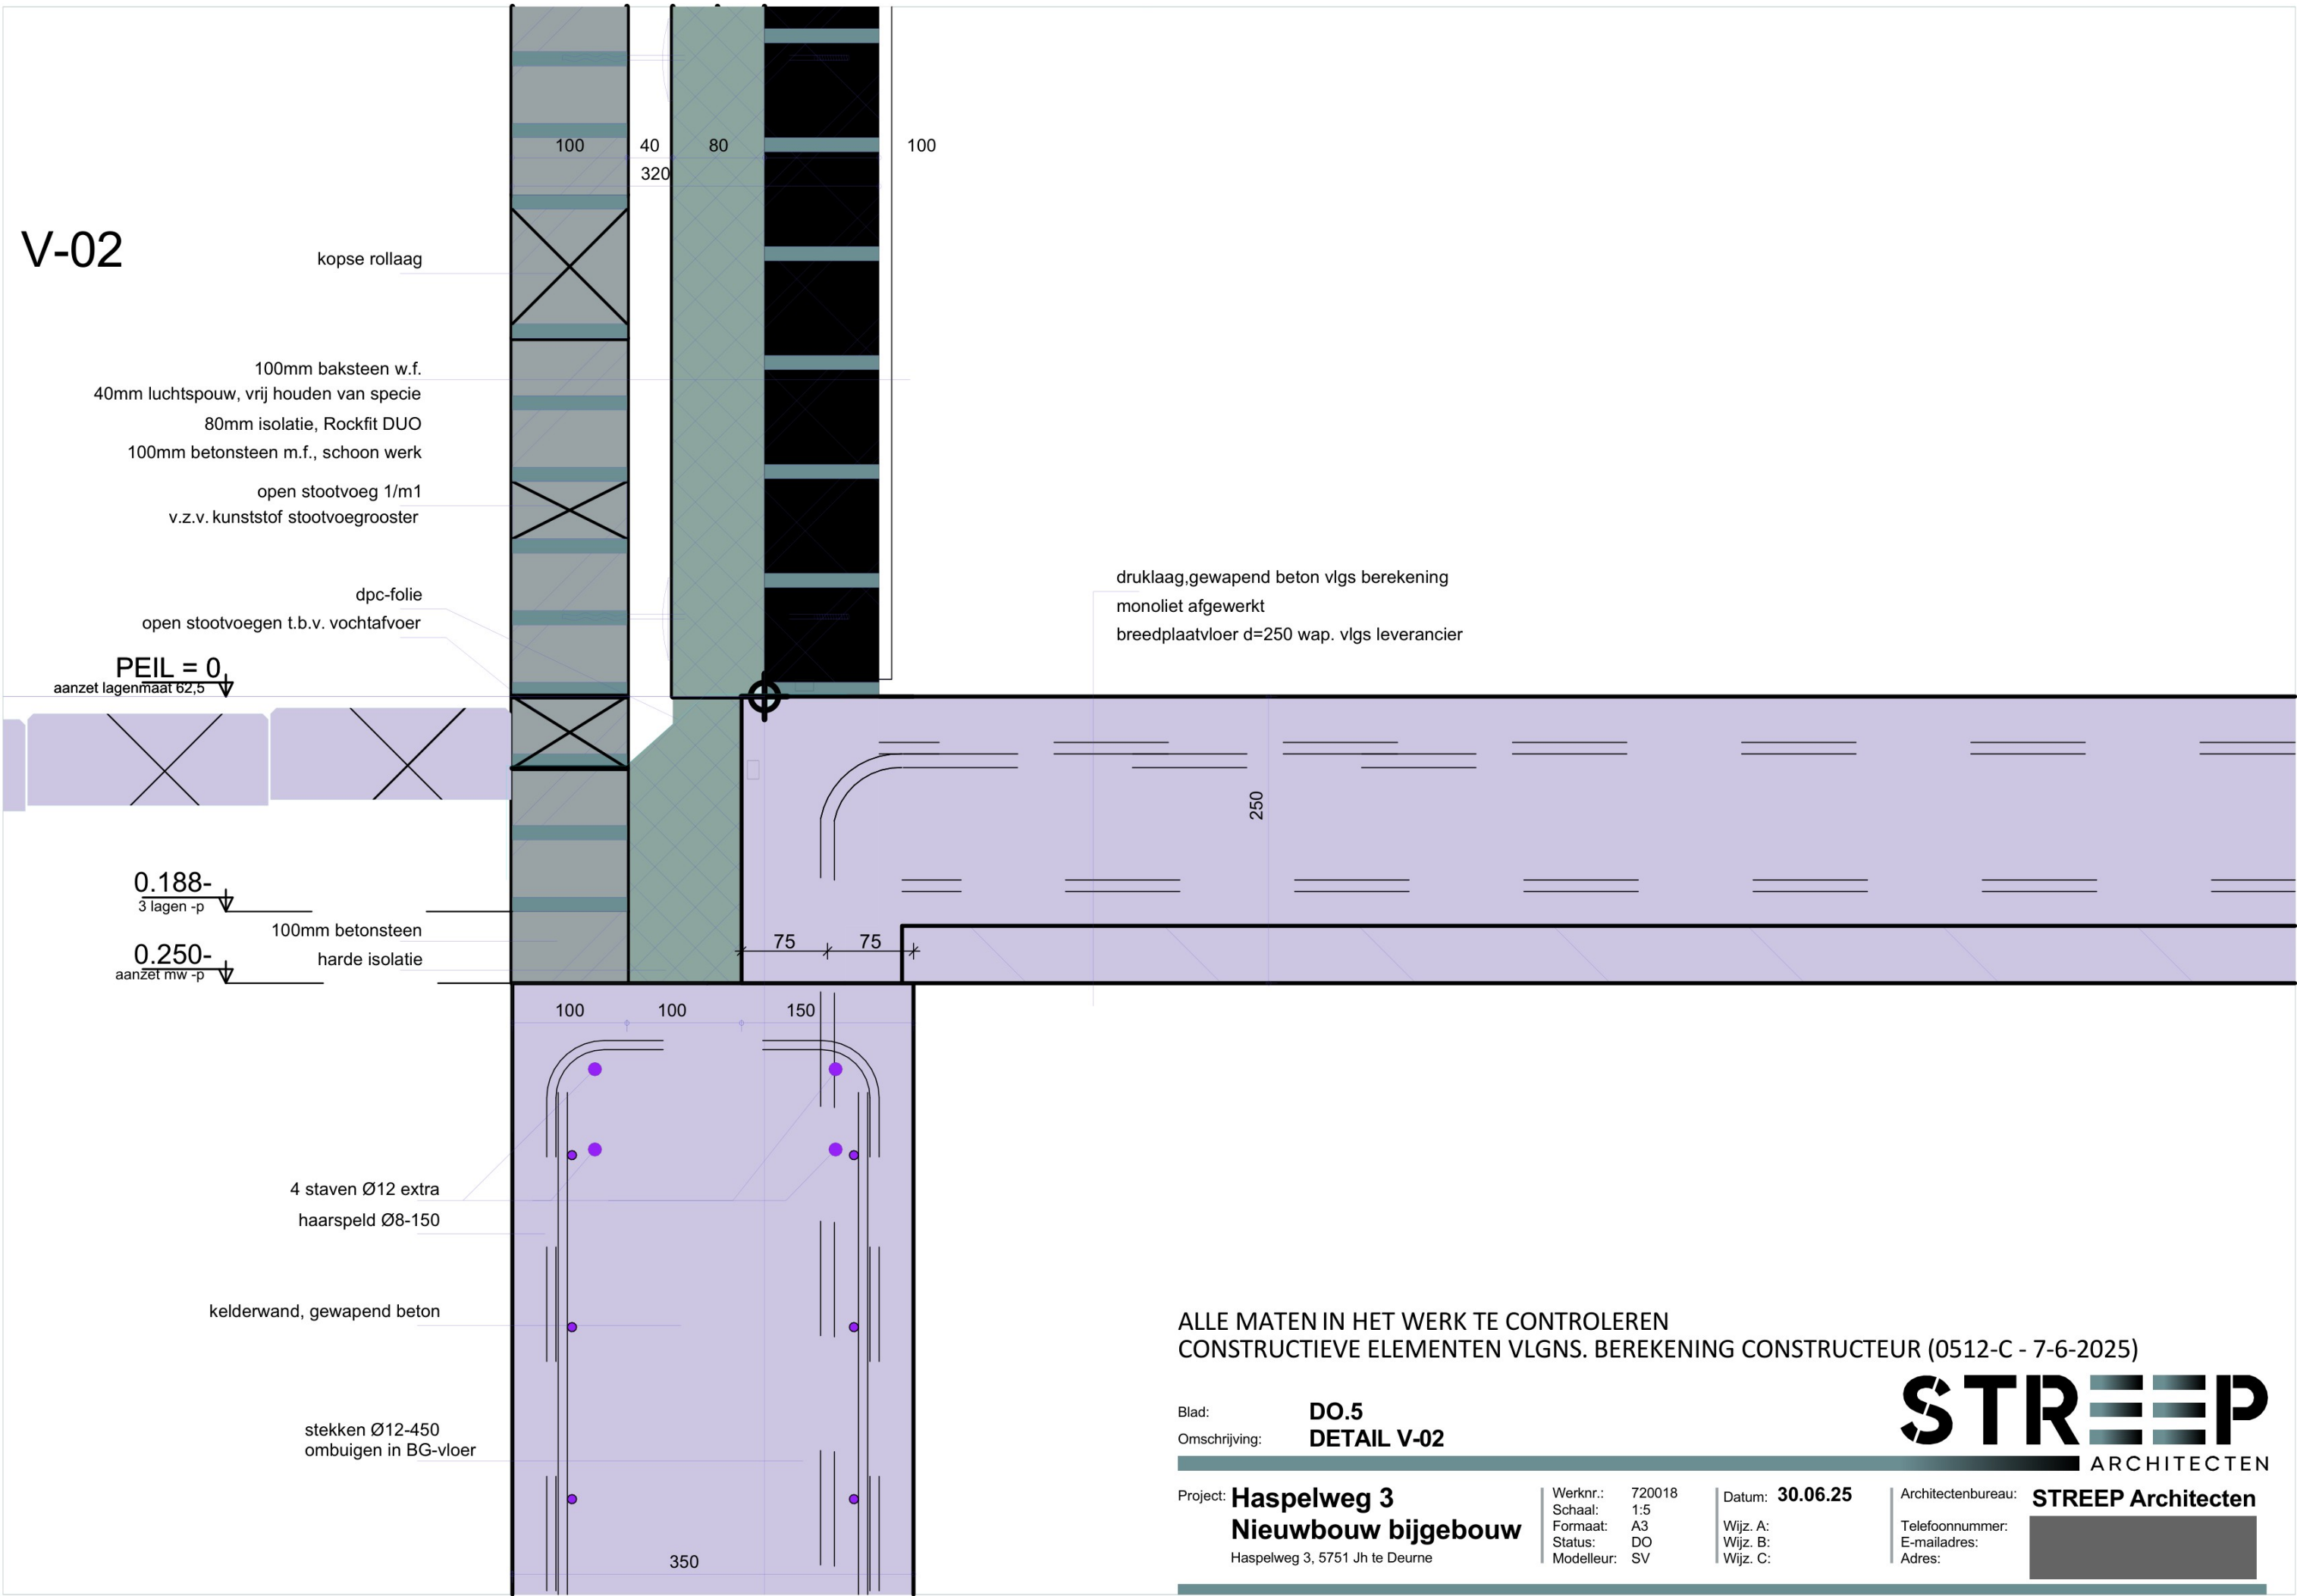

ALLE MATEN IN HET WERK TE CONTROLEREN
CONSTRUCTIEVE ELEMENTEN VLGNS. BEREKENING CONSTRUCTEUR (0512-C - 7-6-2025)

Blad: **DO.5**
Omschrijving: **DETAIL V-02**


Project: **Haspelweg 3**
Nieuwbouw bijgebouw
Haspelweg 3, 5751 Jh te Deurne

Werknr.: 720018
Schaal: 1:5
Formaat: A3
Status: DO
Modellieur: SV

Datum: **30.06.25**
Wijz. A:
Wijz. B:
Wijz. C:

Architectenbureau: **STREEP Architecten**
Telefoonnummer:
E-mailadres:
Adres:

STREEP
ARCHITECTEN

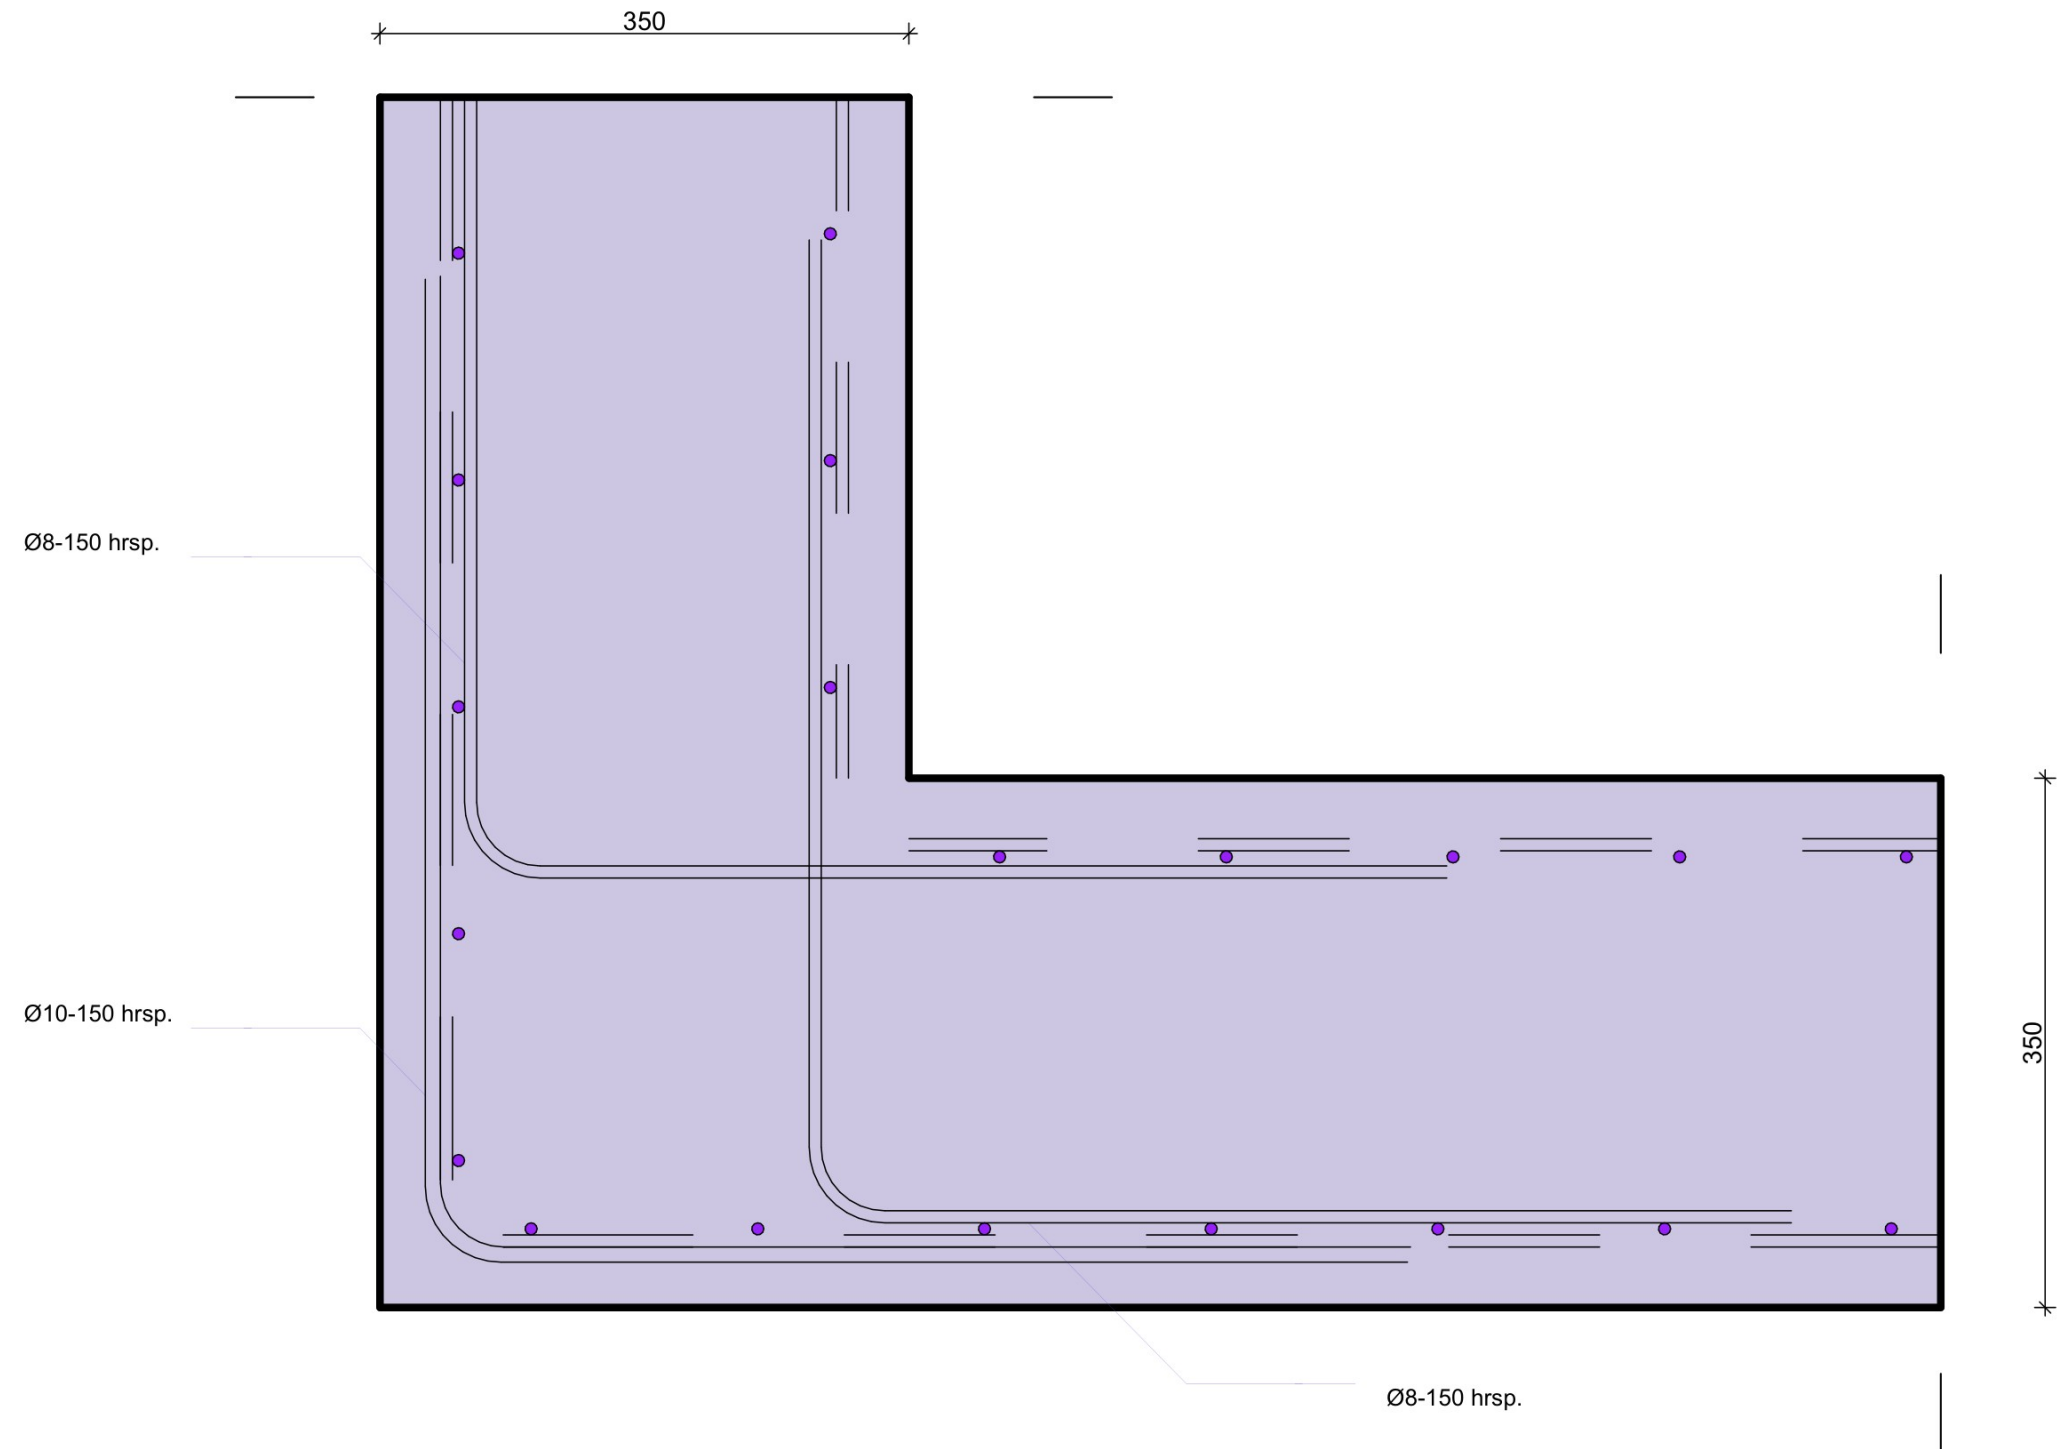

H-01

ALLE MATEN IN HET WERK TE CONTROLEREN
CONSTRUCTIEVE ELEMENTEN VLGNS. BEREKENING CONSTRUCTEUR (0512-C - 7-6-2025)

Blad: DO.6
Omschrijving: DETAIL H-01 - hoeken


Project: Haspelweg 3
Nieuwbouw bijgebouw
Haspelweg 3, 5751 Jh te Deurne

Werknr.: 720018
Schaal: 1:5
Formaat: A3
Status: DO
Modellieur: SV


Datum: 30.06.25
Wijz. A:
Wijz. B:
Wijz. C:

Architectenbureau: STREEP Architecten
Telefoonnummer:
E-mailadres:
Adres:

STREEP
ARCHITECTEN

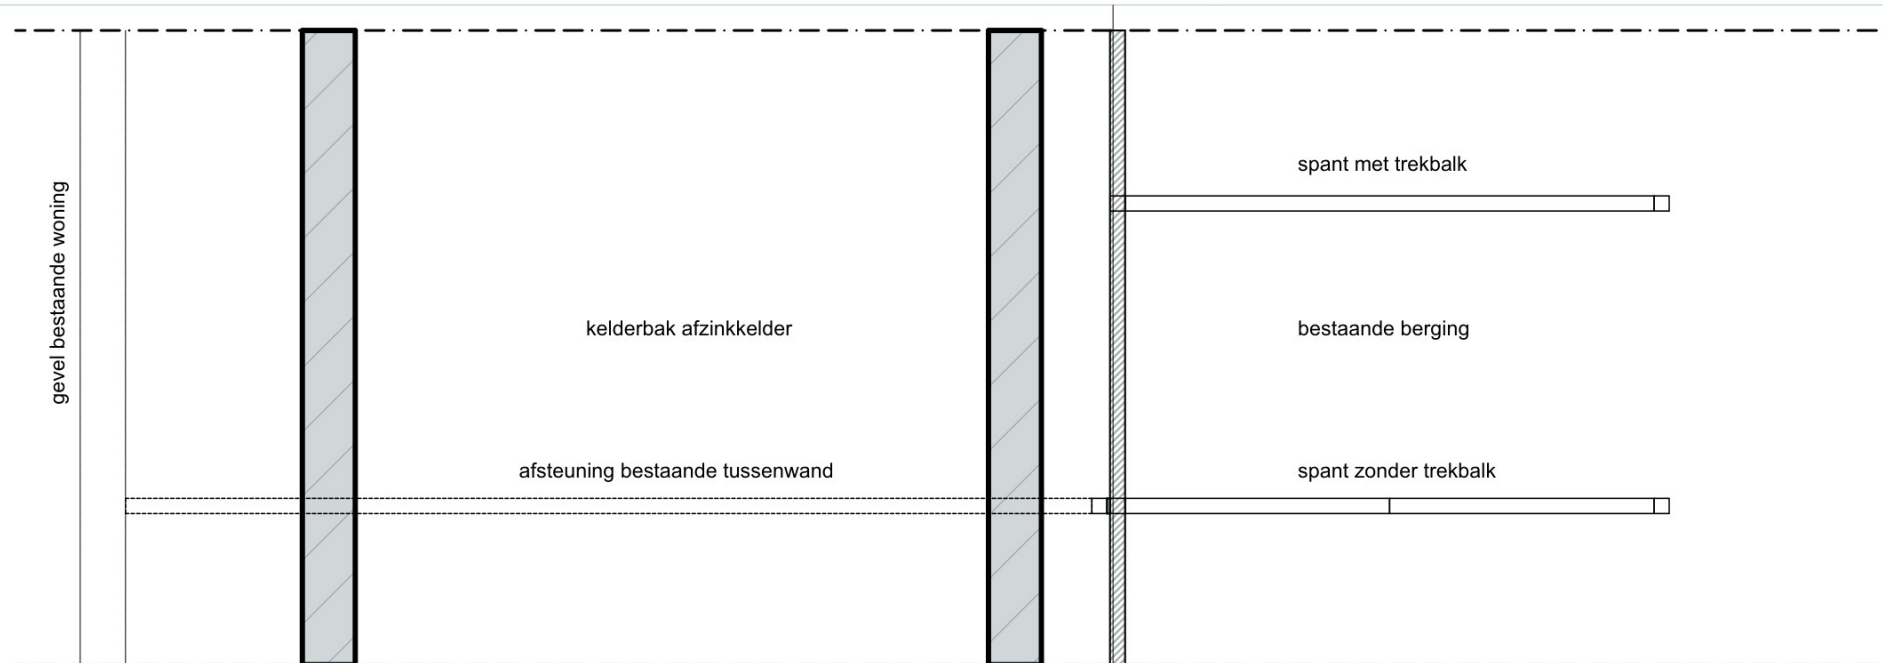

bovenaanzicht schematisch

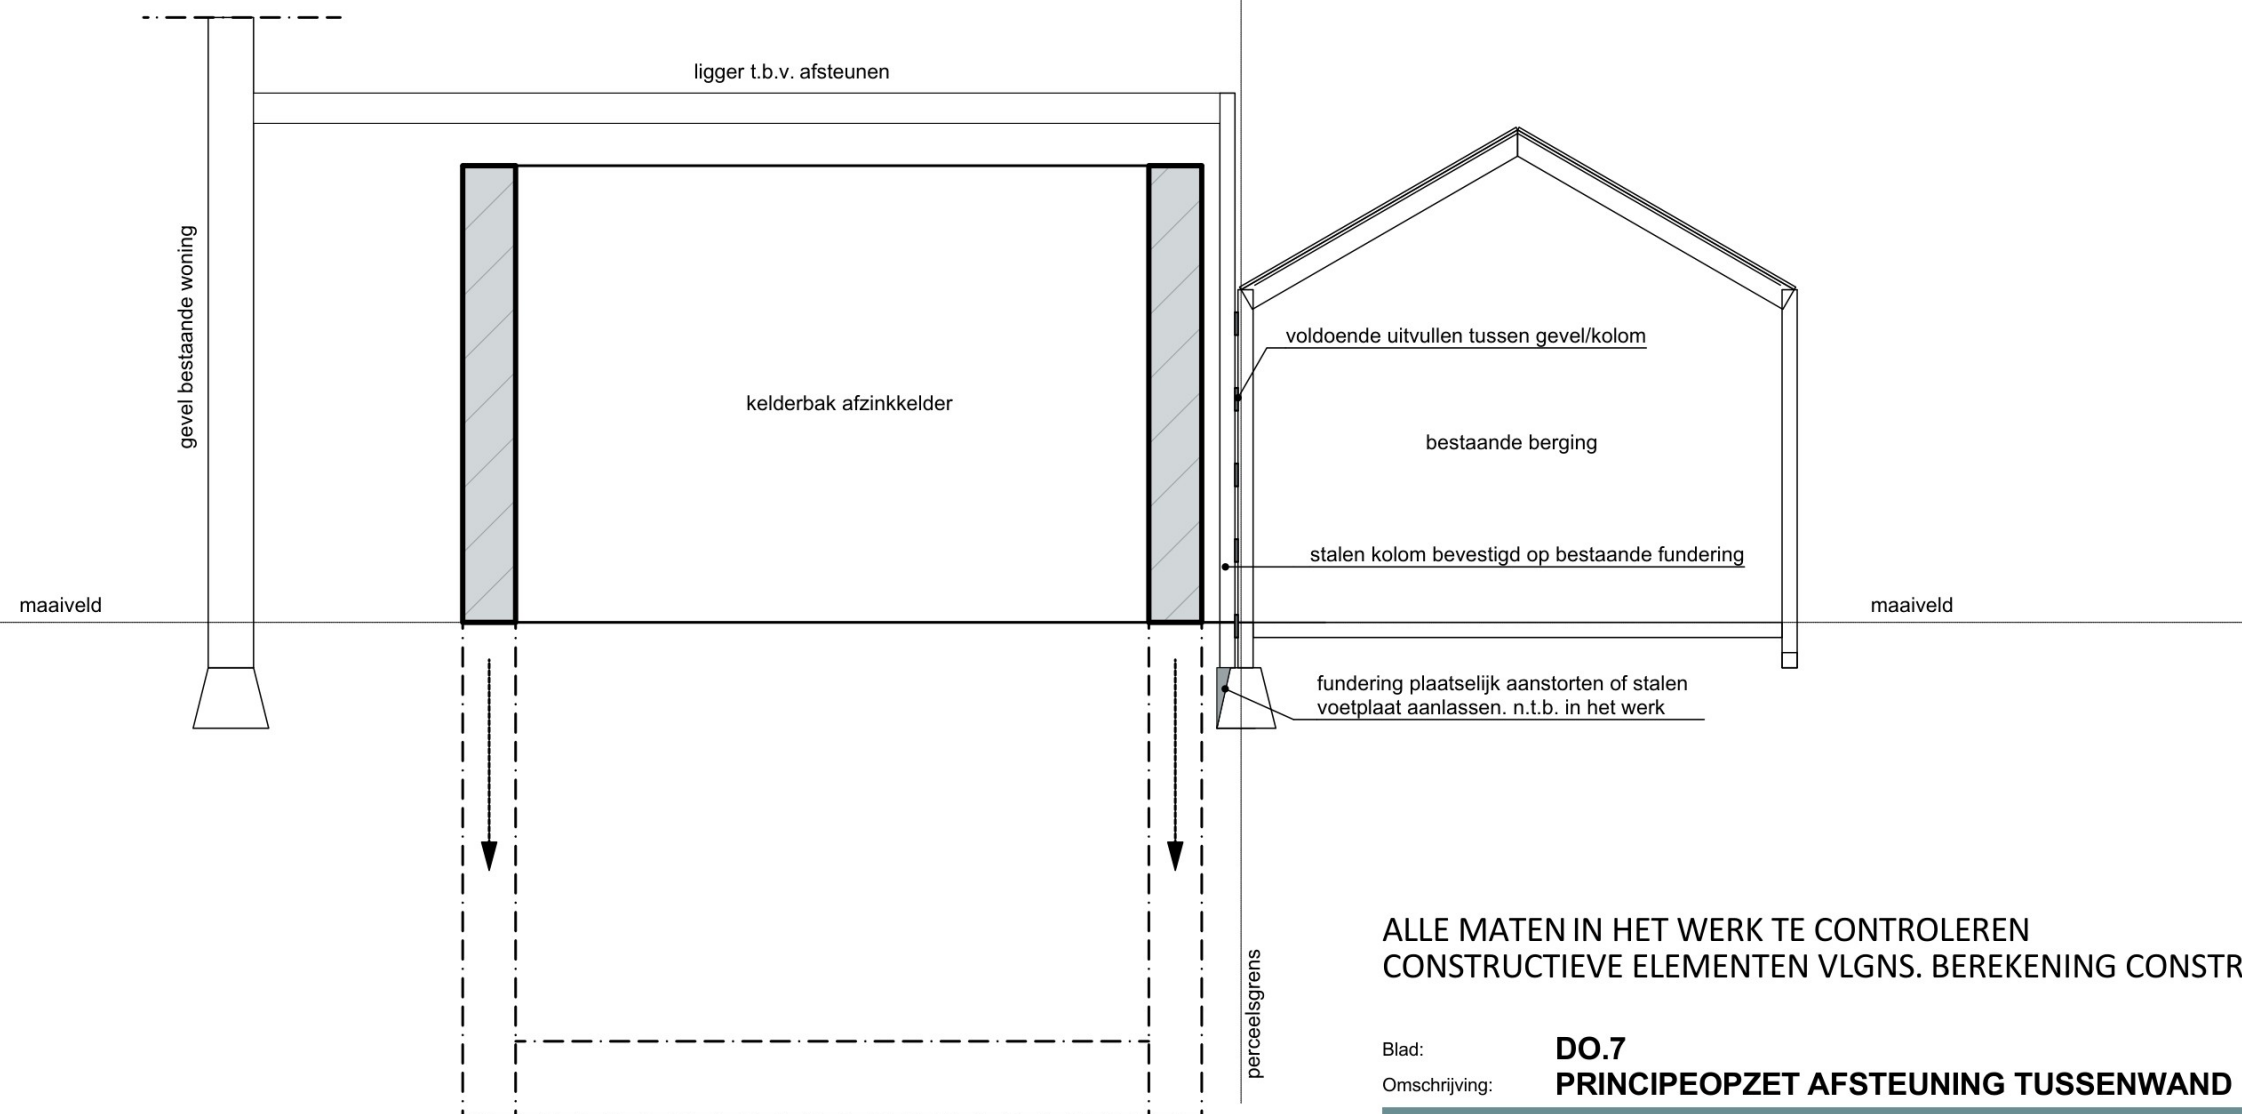

ALLE MATEN IN HET WERK TE CONTROLEREN
CONSTRUCTIEVE ELEMENTEN VLGNS. BEREKENING CONSTRUCTEUR (0512-C - 7-6-2025)

Blad: **DO.7**
Omschrijving: **PRINCIPEOPZET AFSTEUNING TUSSENWAND**

Project: **Haspelweg 3**
Nieuwbouw bijgebouw
Haspelweg 3, 5751 Jh te Deurne

Werknr.: 720018
Schaal: 1:50
Formaat: A3
Status: DO
Modellieur: SV

Datum: **30.06.25**
Wijz. A:
Wijz. B:
Wijz. C:

Architectenbureau: **STREEP Architecten**
Telefoonnummer:
E-mailadres:
Adres:

PRINCIPEOPZET AFSTEUNING TUSSENWAND BESTAANDE BERGING