




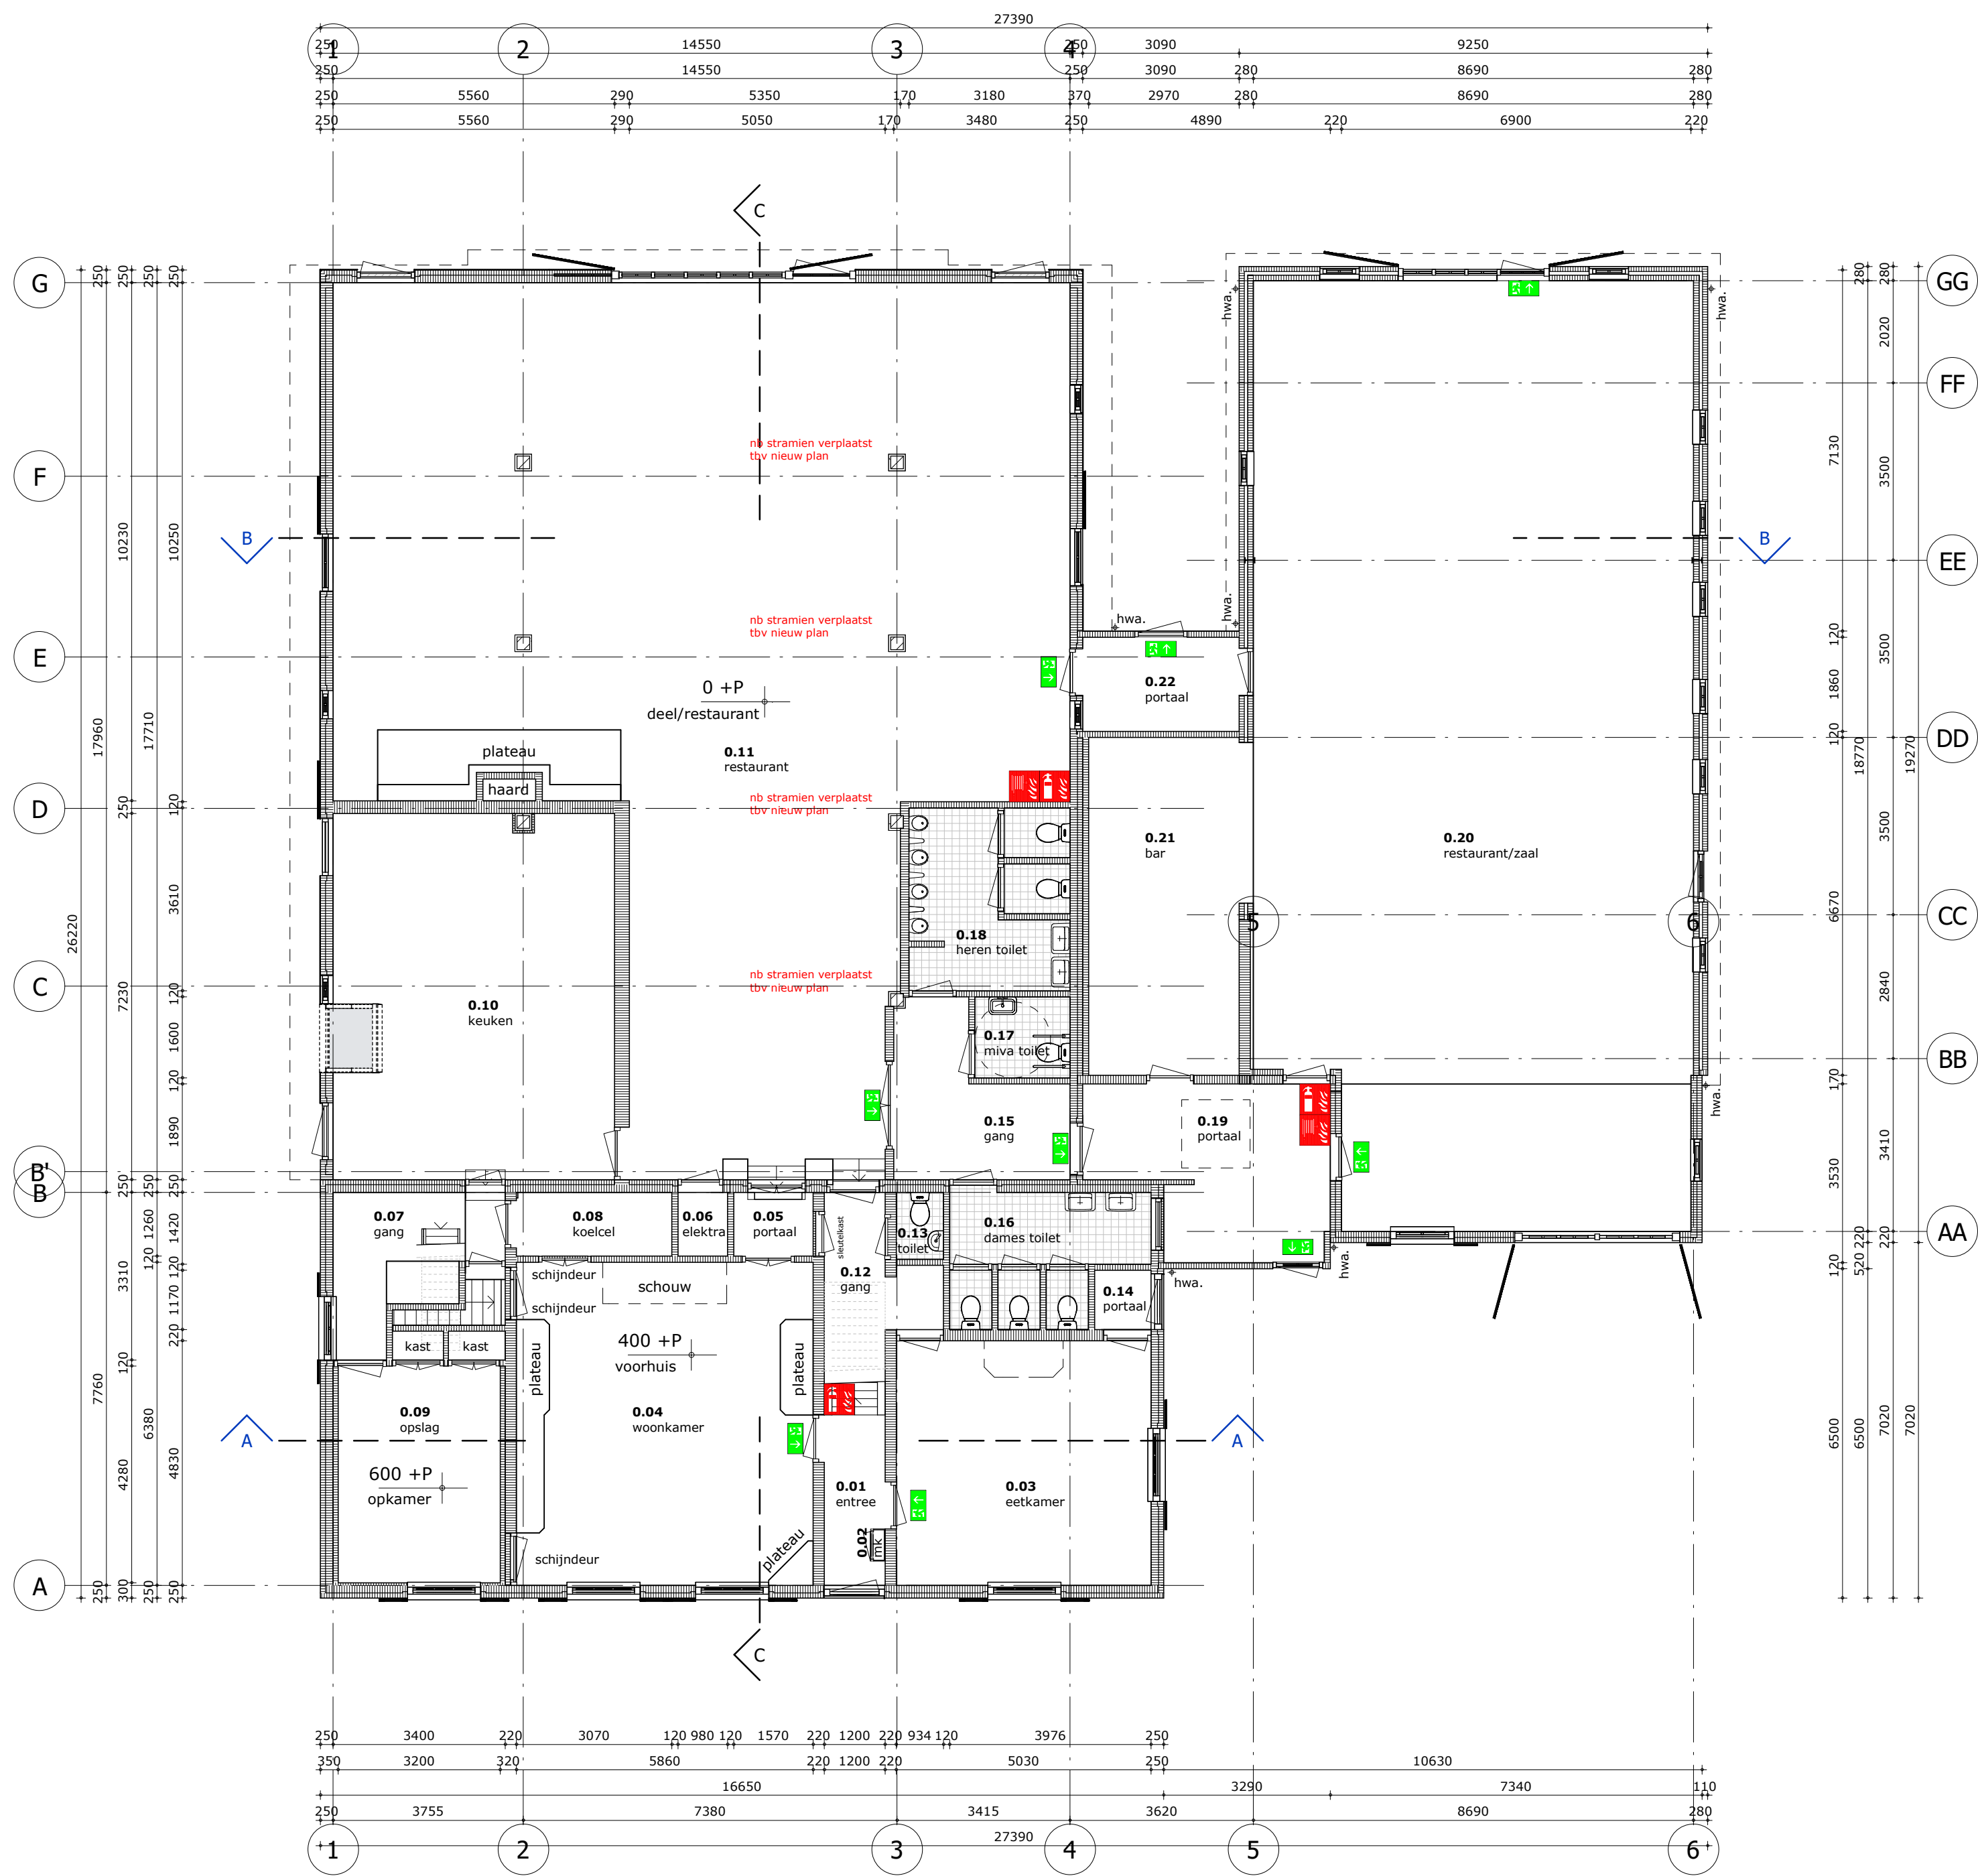


begane grond

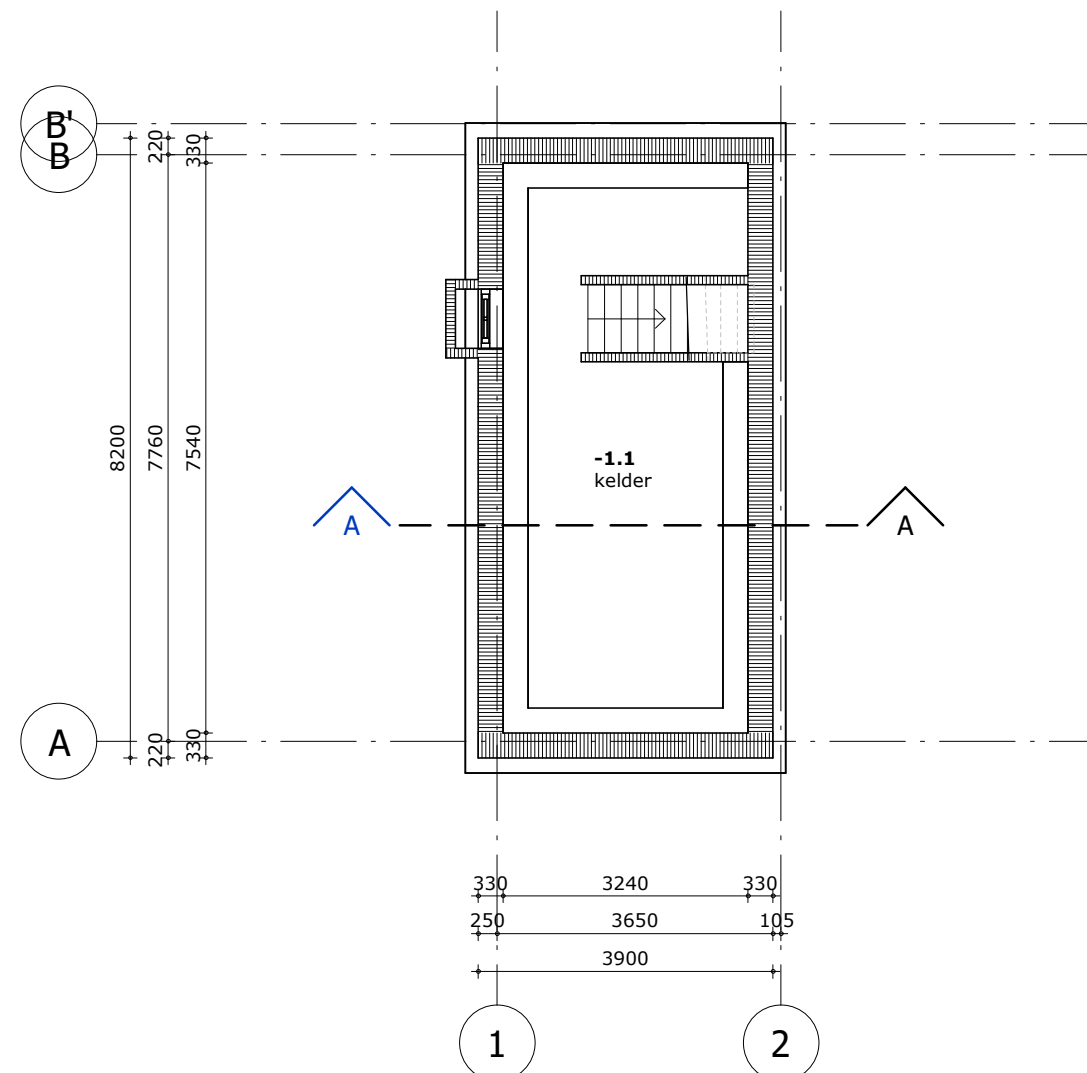

kelder

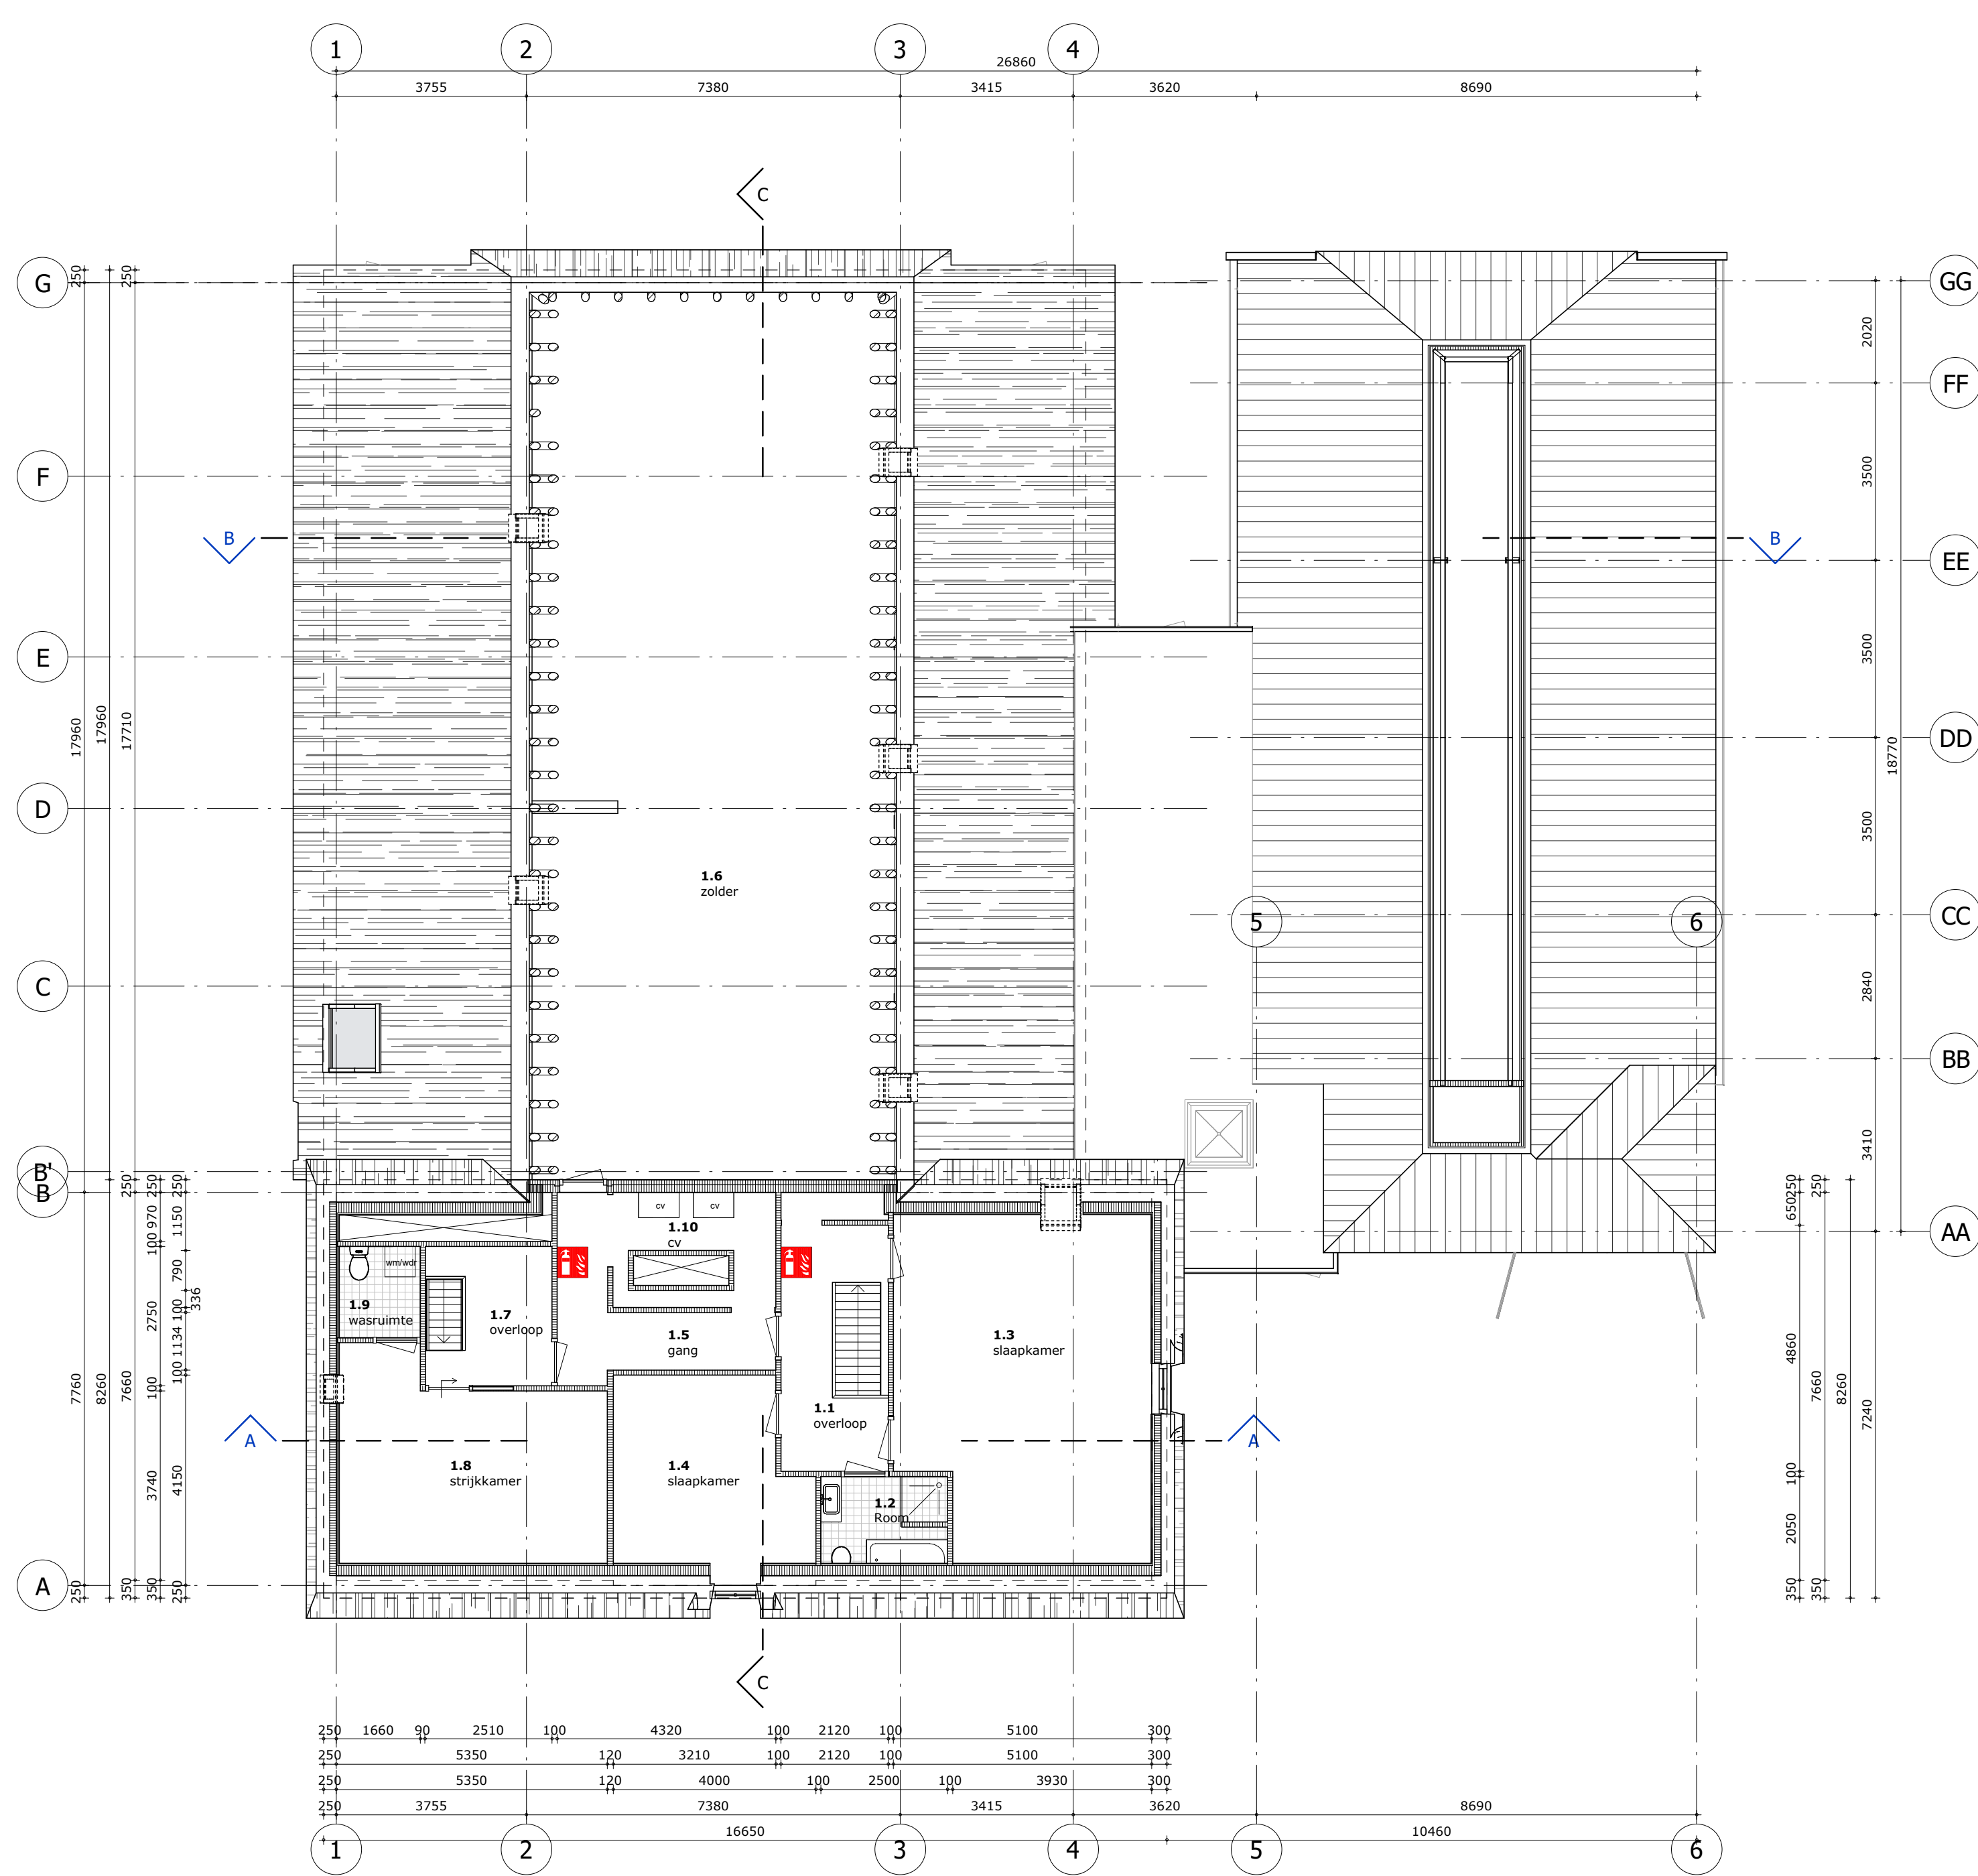

verdieping

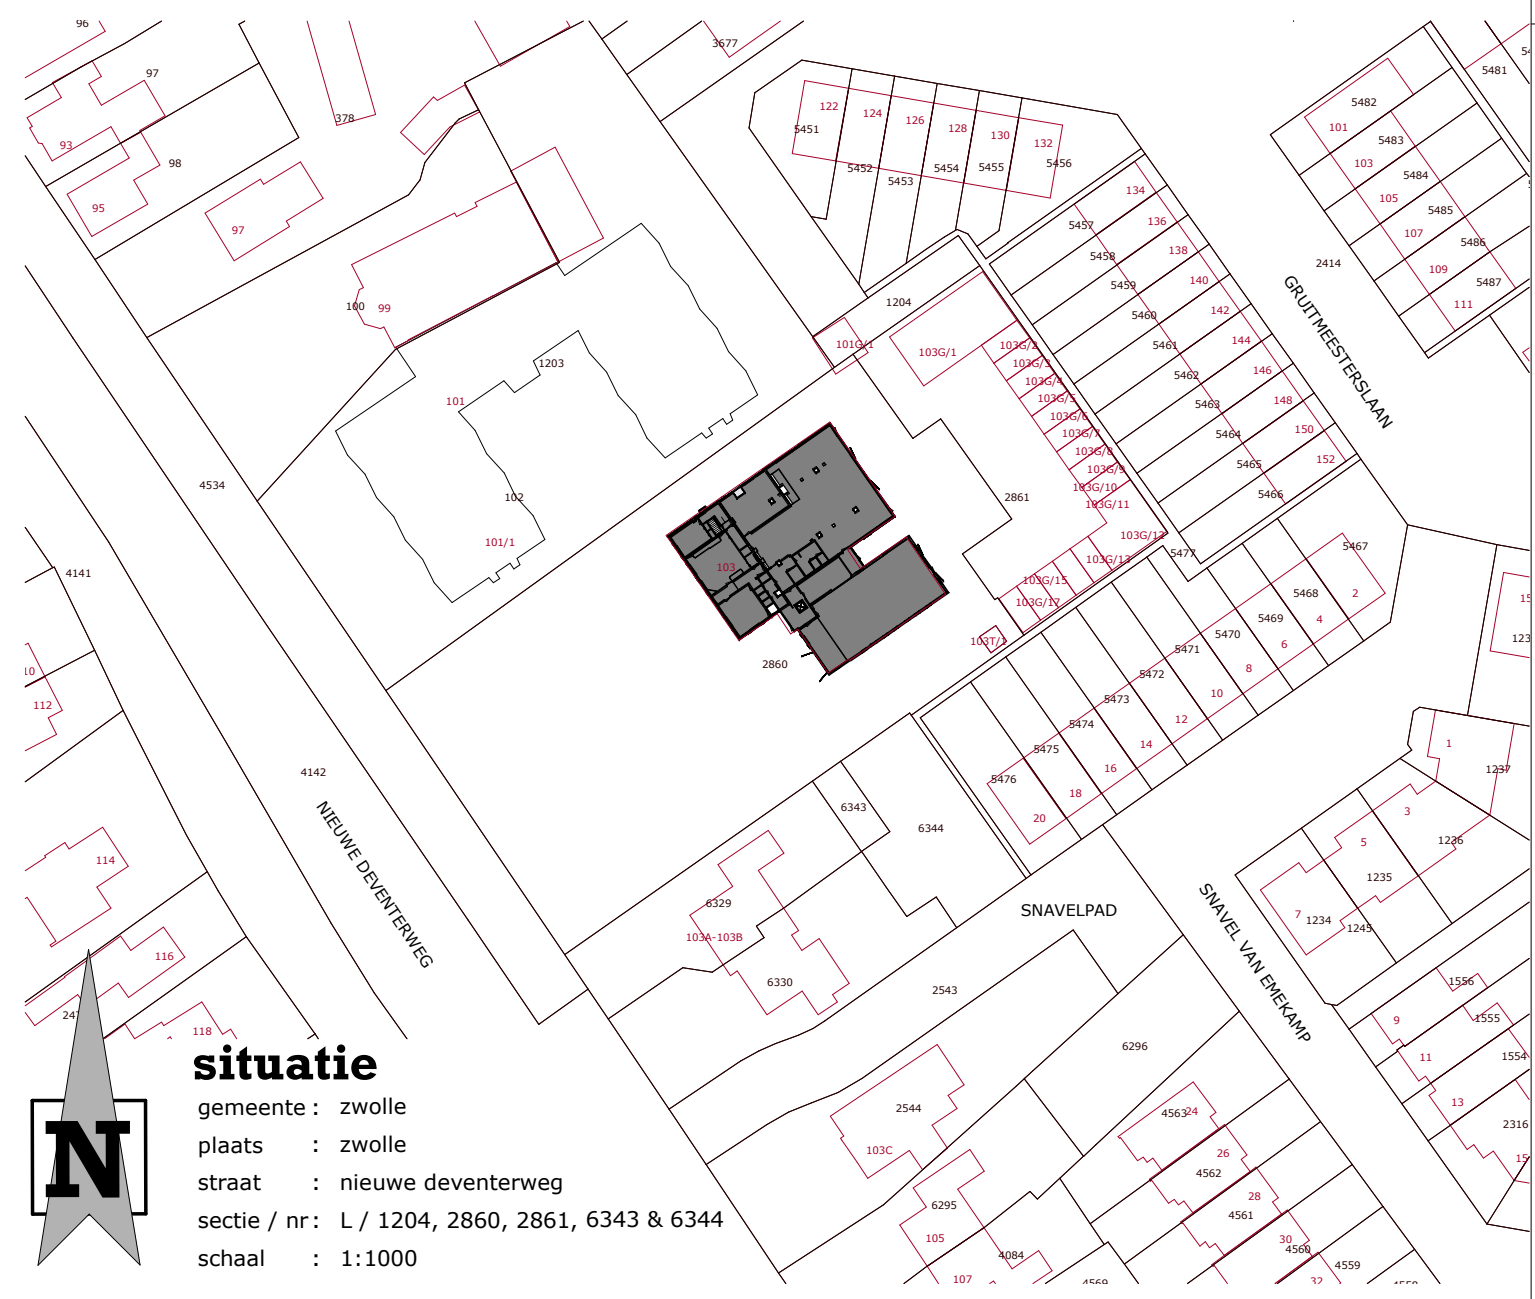

situatie

gemeente : zwolle
plaats : zwolle
straat : nieuwe deventerweg
sectie / nr : L / 1204, 2860, 2861, 6343 & 6344
schaal : 1:1000

ontwerp : **omgevingsaanvraag, omgevingsplan**
opdrachtgever : Onis Beheer II B.V.
dokter van deenweg 13, 8025bp zwolle
architect : **pr8**
tekenaar : **pr8**
fase : **bestaand**
onderdeel : **plattegronden en situatie**

schaal: 1:100 datum: 100625
afm.: 594x1050 wijziging:



twentepoort coast 34
7809 rg almeelo
T
E info@pr8.nl
I www.pr8.nl



Legenda toegepaste uitzonderingsgrondslagen

In dit document zijn gegevens geanonimiseerd op grond van:

Wet	Artikel	Omschrijving	Pagina's
Wet open overheid	Art. 5.1 lid 2 sub e	De eerbiediging van de persoonlijke levenssfeer	1