



- gevel aanzicht silo's -

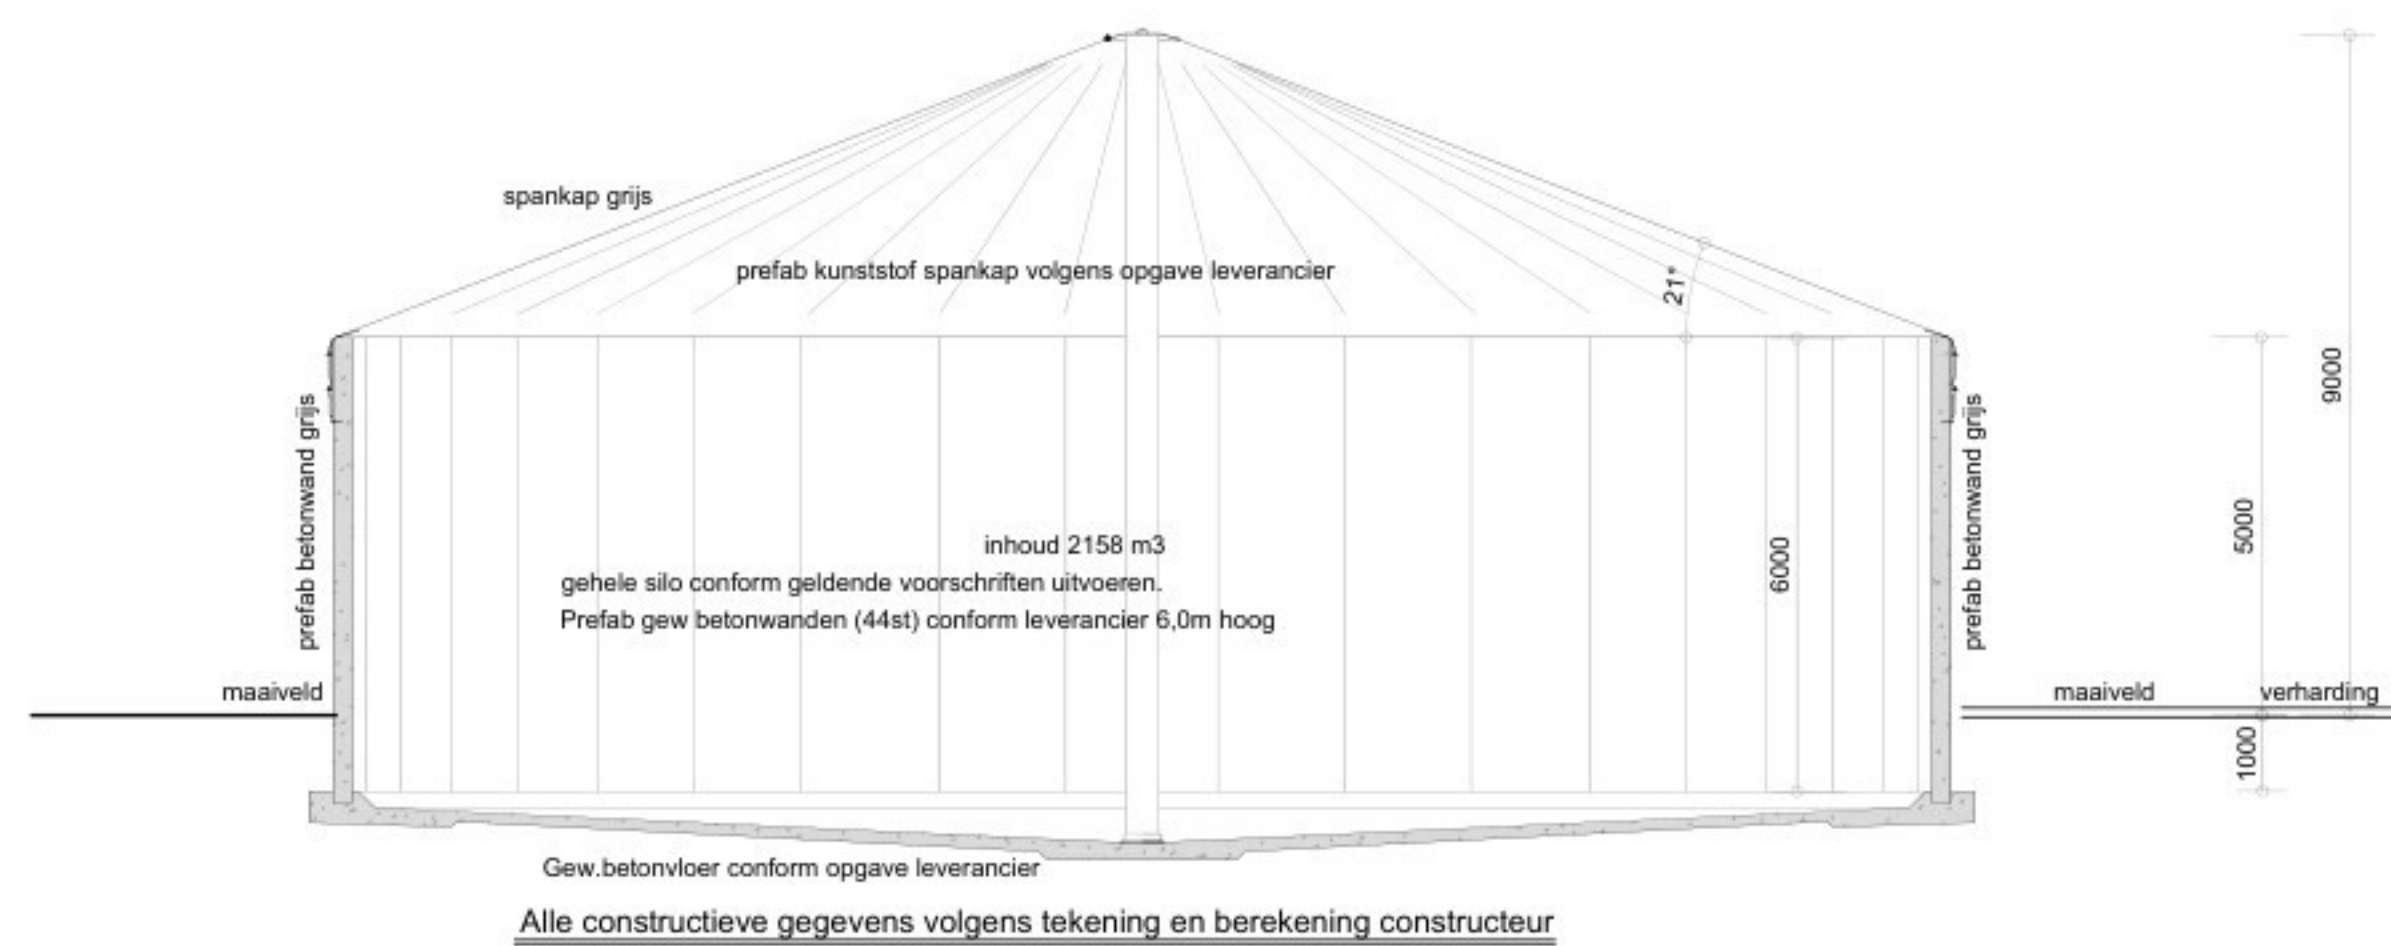

- Doorsnede A - A -

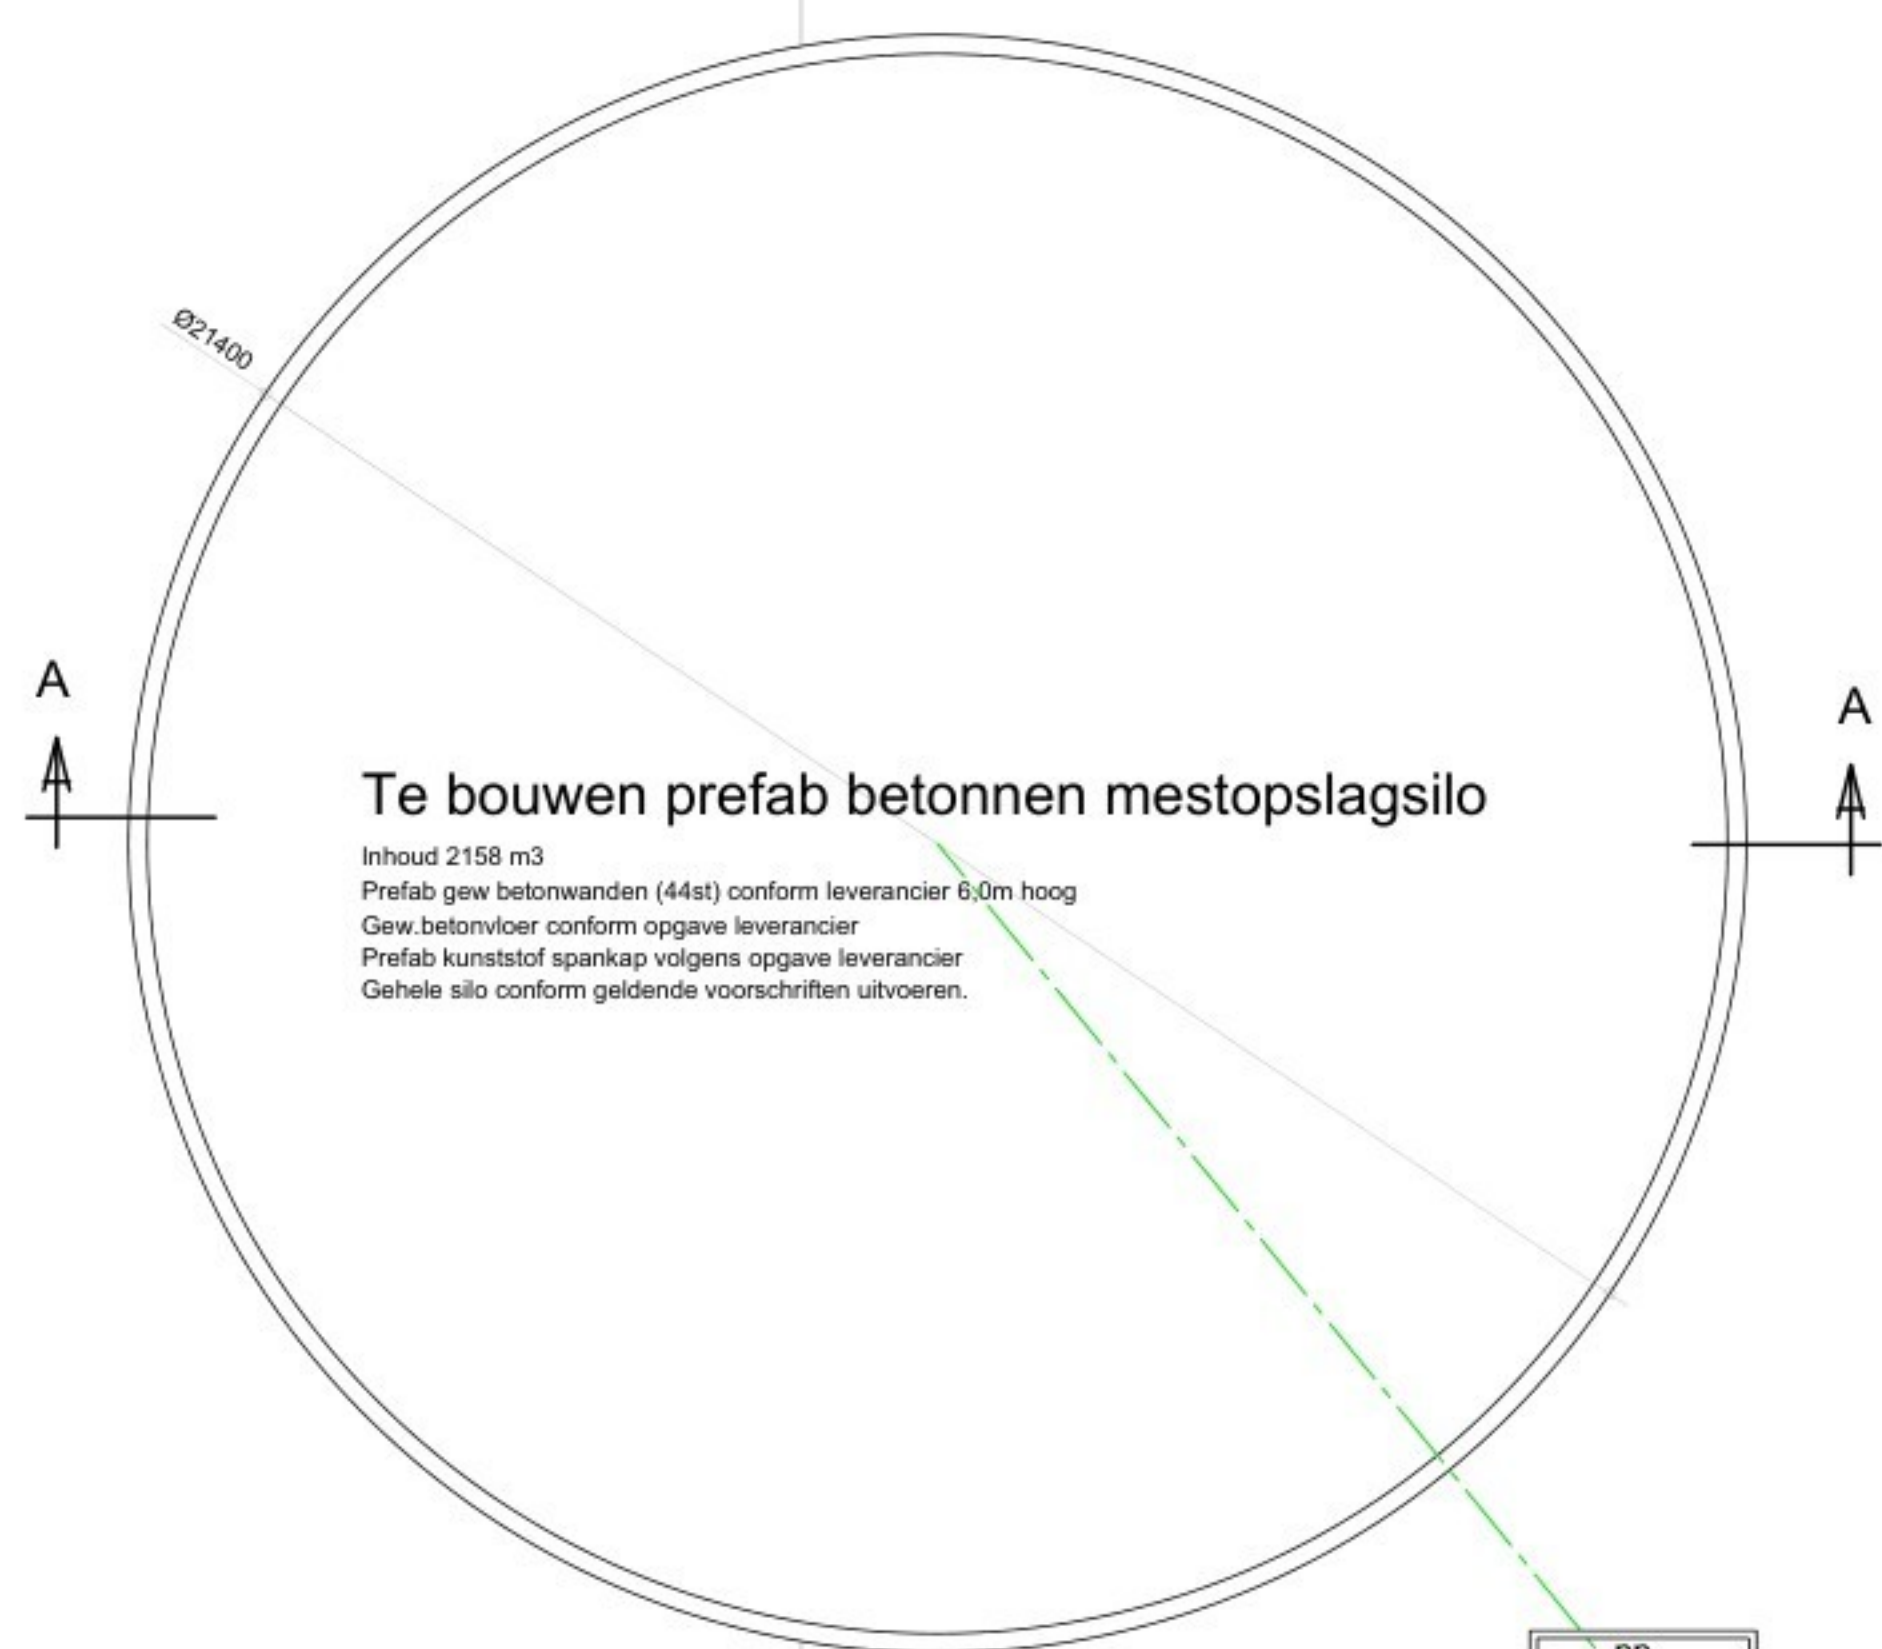

- Plattegrond -



Te bouwen silo:
 Bruto oppervlakte 2x ± 370 m²
 Bruto inhoud 2x ± 2450 m³ (incl dak)

wanden prefab betonelementen grijs
 dak prefab spankap grijs

Behoort bij de aanvraag omgevingsvergunning van:

Driekooienweg 30
 5977 NL Eversoord
 Lokatie: Zonnewende 21, 5763 RX Deurne.

| | | | |
|-----------------------|---|-----------------|--|
| Werk: | Het bouwen van twee silo's. Bedrijf: Zonnewende 21, 5763 RX Deurne. bestektekening silo's. | Werk nr: | 4981-6 |
| Opdrachtgever: | Driekooienweg 30 5977 NL Eversoord | tel: fax: | gew. d.d. d.d. 26-02-2026V1 Schaal 1:100 |