



3D Voorgevel



3D Achtergevel




3D Voorgevel Galerij zijde



3D Achtergevel Balkonzijde



3D Zijgevel

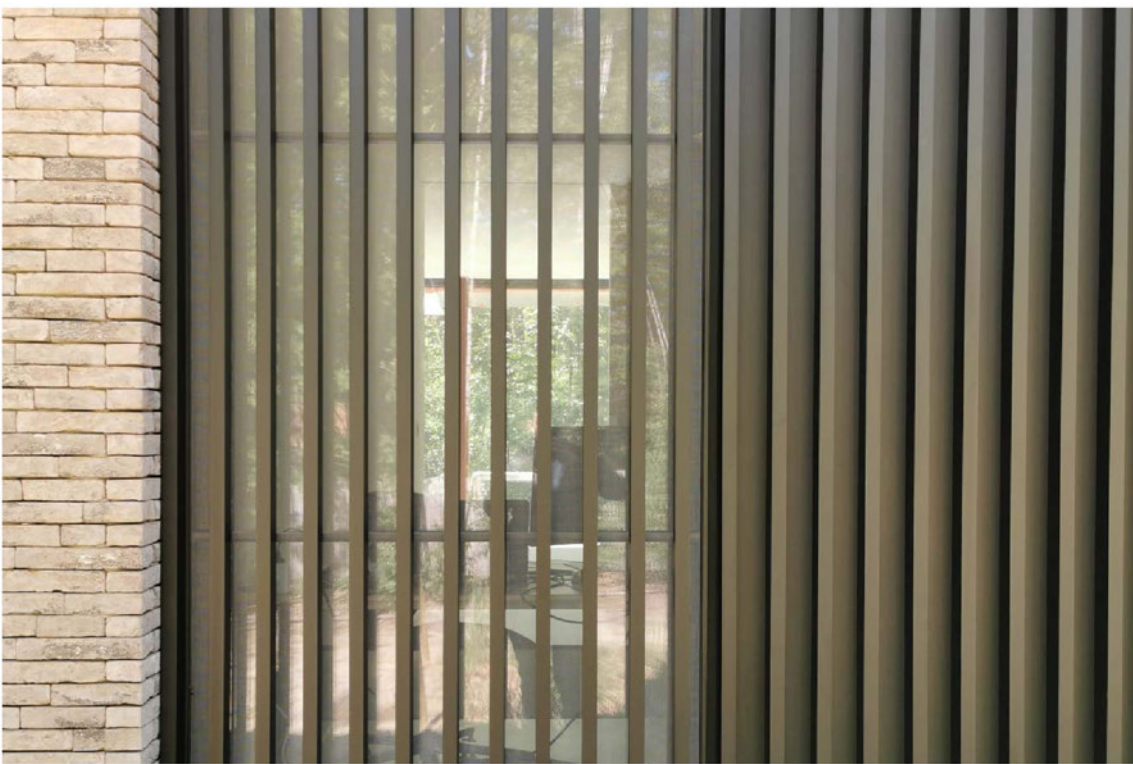

Referentie Materialisatie:

- Licht champagne brons aluminium panelen, combinatie van horizontale structuur panelen en vlakke paneeldelen
- (Bestaande) Kozijnen worden in een nieuwe kleur geschilderd passend bij de nieuwe aluminium panelen.

schaeffer
Architecten BNA

Scheepmakersstraat 47
2515 VA Den Haag
+31 (0)70 33 22 757
info@studioschaeffer.nl
www.studioschaeffer.nl

Project: 23407 - Noordhollandstraat 59-61 & Beekenstein 6-20 - Amsterdam
Tekening: 3D Beelden
Fase: Aanvraag vergunning(en) (AOV)
Tekeningnummer: 114-SE-140-01
Datum origineel: 20-03-2024
Wijzigingen:
20-03-2024 N.a.v. schrijven gemeente 07-02-2024
11-04-2024 Galerijzijde gevel en details aangepast t.o.v.
13-03-2025 Verdiepingshoogte aangepast t.b.v. constructie

Papierformaat: A0
Schal: Maten in het werk controleren
SS1
JCG
HF

A

B

C

D

E

F

G

H

I

J

K

L

M

N

O

P

1

2

3

4

5

6

7

8

9

10

11


12

13

14

15

16

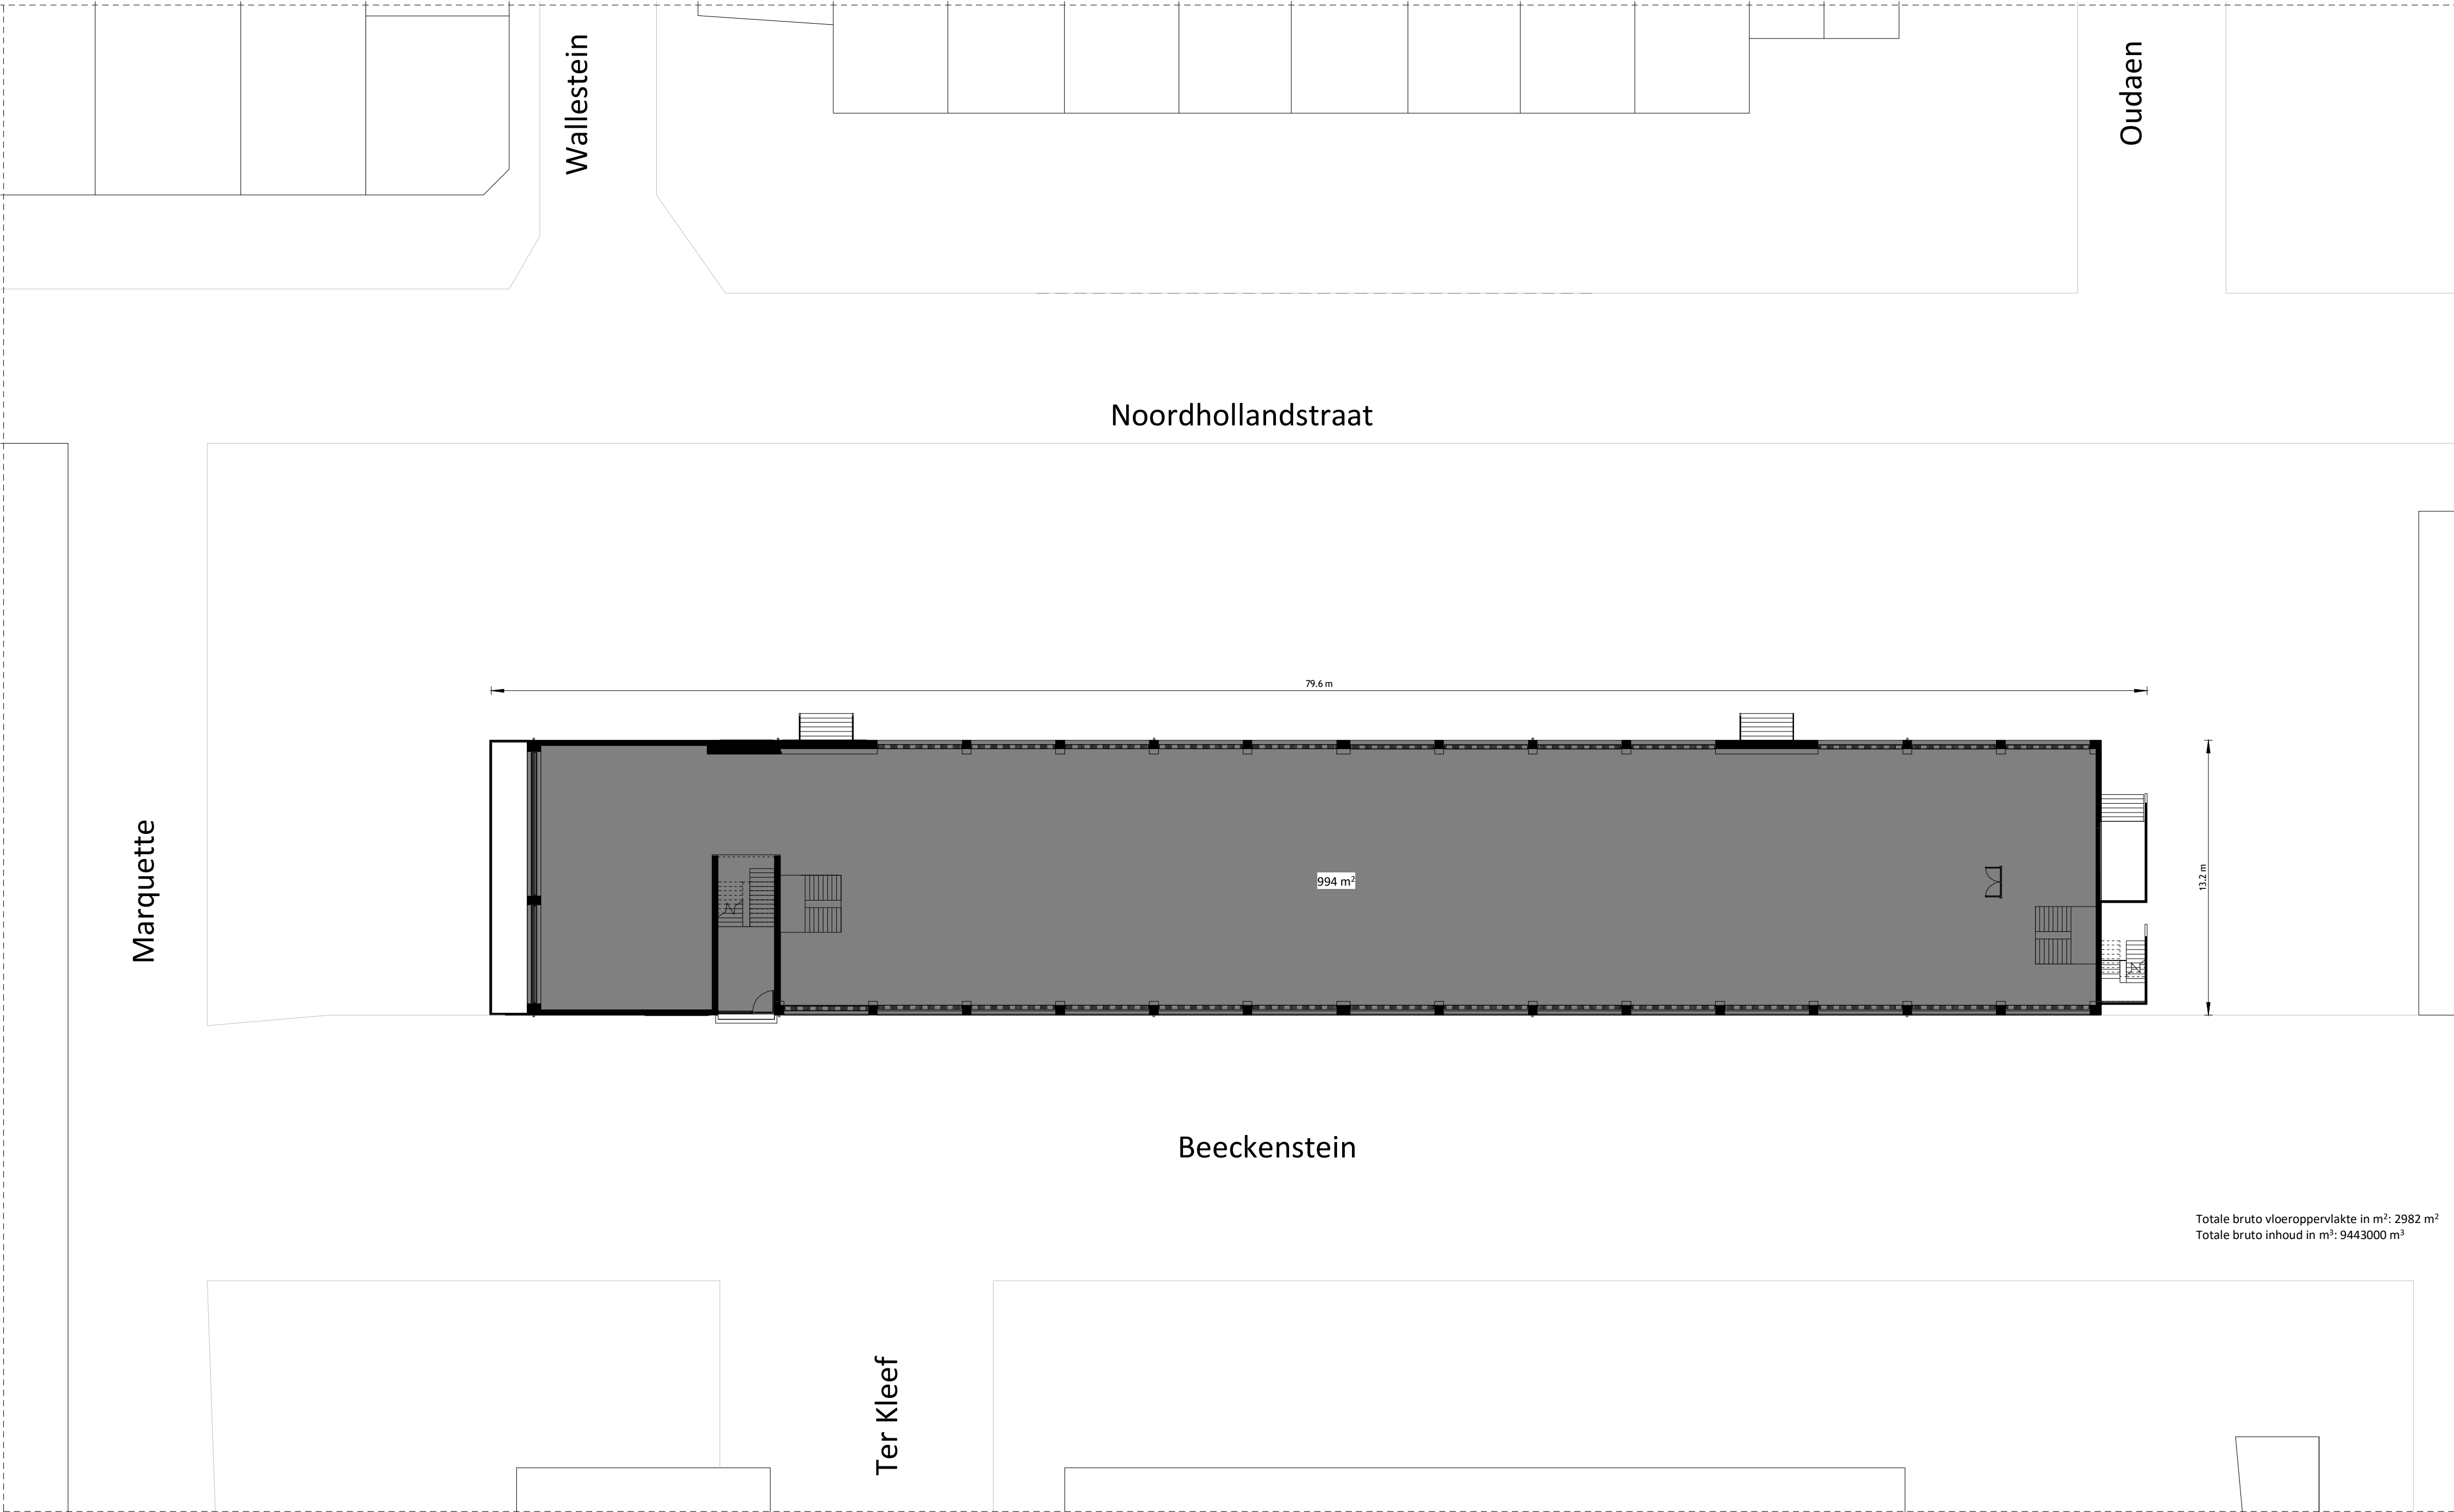

schaeffer

Studioschaeffer B.V.
Architecten BNA

Scheepmakersstraat 47
2515 VA Den Haag
+31 (0)70 33 22 757
info@studioschaeffer.nl
www.studioschaeffer.nl


Project: 23407 - Noordhollandstraat 59-61 & Beeckenstein 6-20 - Amsterdam

Tekening: Situatie
Fase: Aanvraag vergunning(en) (AOV)
Tekeningnummer: 114-S&T-A0-02
Datum origineel: 20-03-2024


Tekenaar: SS1
Papierformaat: A0
Schaal: 1 : 200
Maten in het werk controleren

Wijzigingen:
20-03-2024 - N.a.v. schrijven gemeente 07-02-2024

SS1

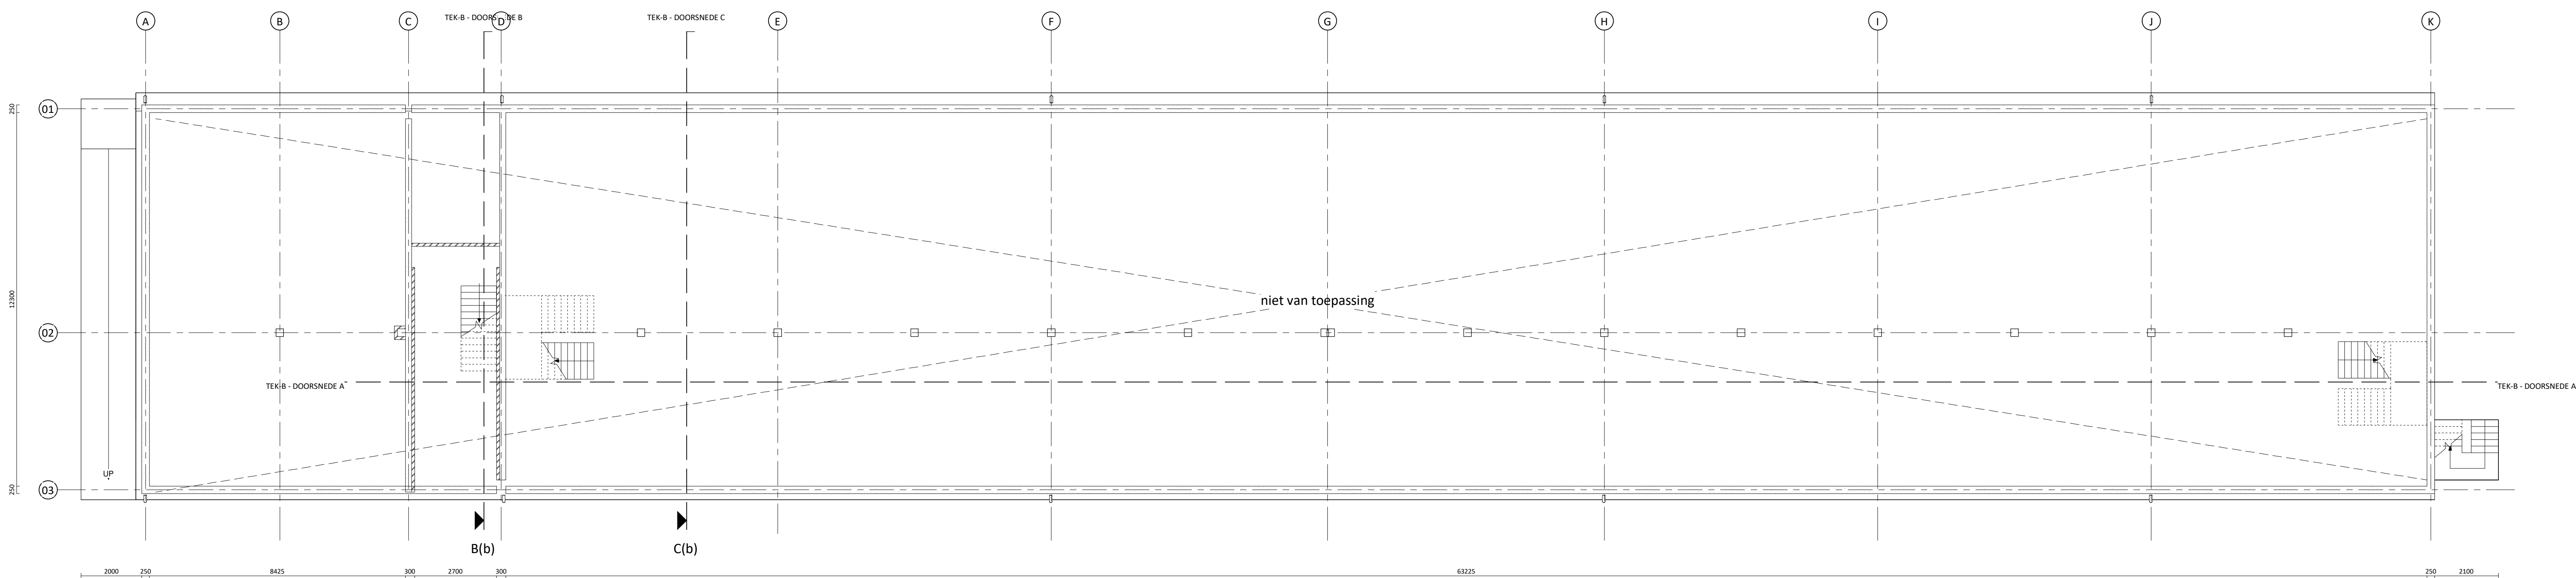

Kelder - bestaand
Functie: Kantoor

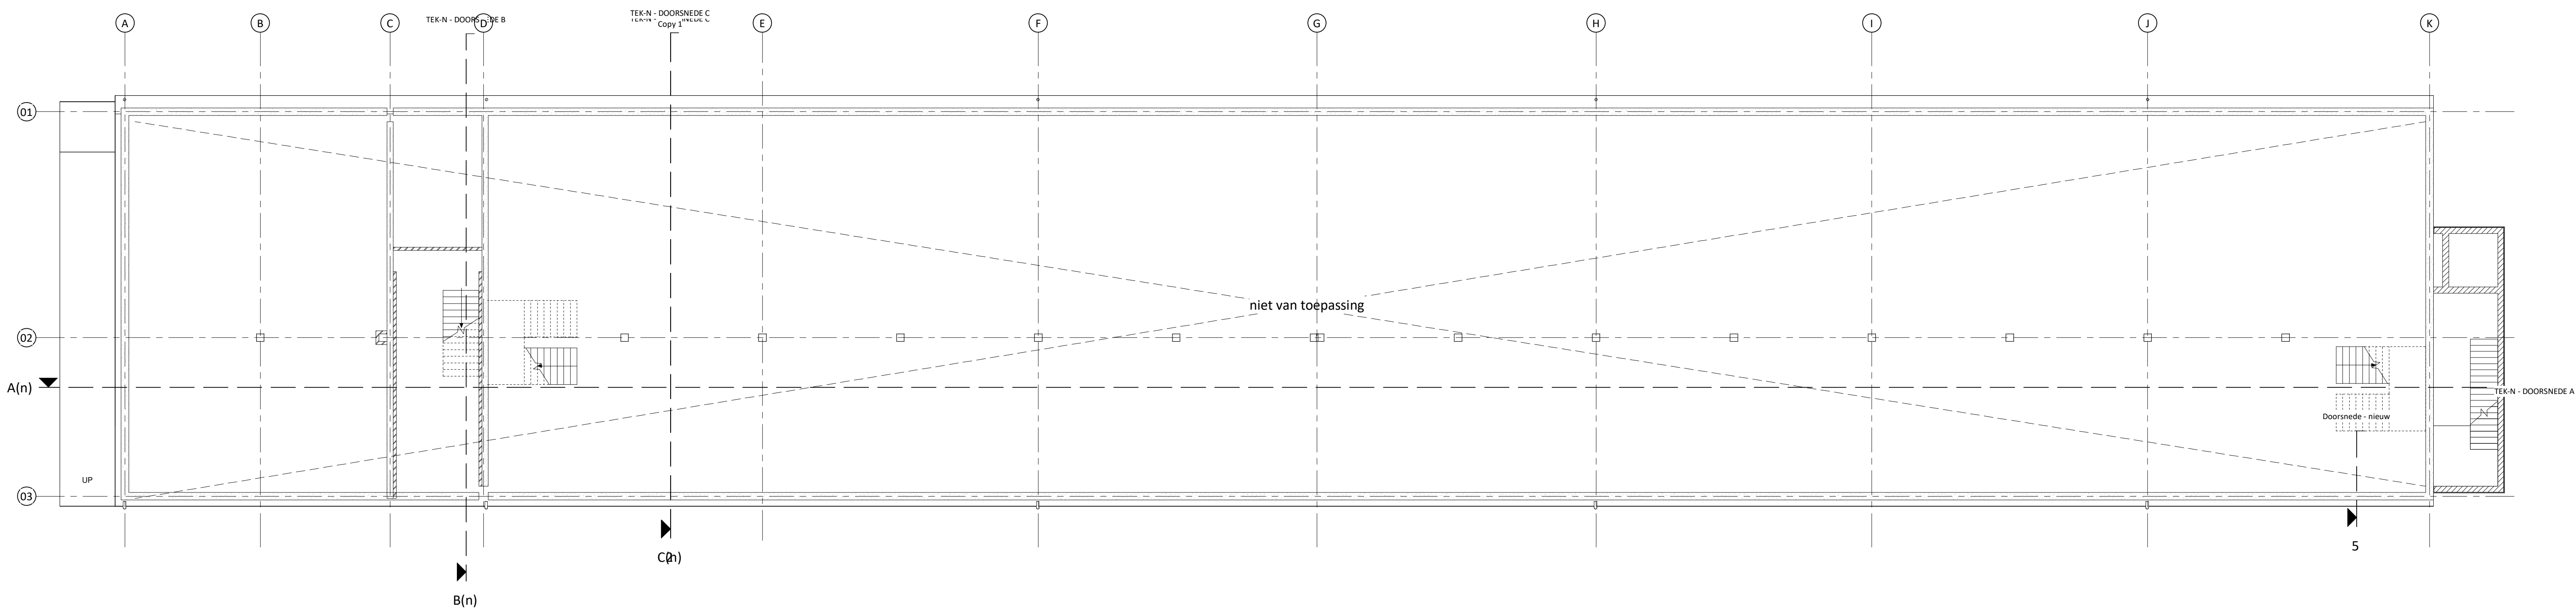

Kelder - nieuw
Functie: Kantoor

schaeffer

Studioschaeffer B.V.
Architecten BNA

Scheepmakersstraat 47
2515 VA Den Haag
+31 (0)70 33 22 757
info@studioschaeffer.nl
www.studioschaeffer.nl

Project: 23407 - Noordhollandsstraat 59-61 & Beekstein 6-20 - Amsterdam

Tekening: Kelder - bestaand & nieuw
Fase: Aanvraag vergunning(en) (AOV)


Tekeningnummer: 114-S&T-A0-03
Datum origineel: 20-03-2024

Wijzigingen:
20-03-2024 - N.a.v. schrijven gemeente 07-02-2024


Tekenaar: SS1

Paperformaat: A0
Maten in het werk controleren

Schaal: 1:100

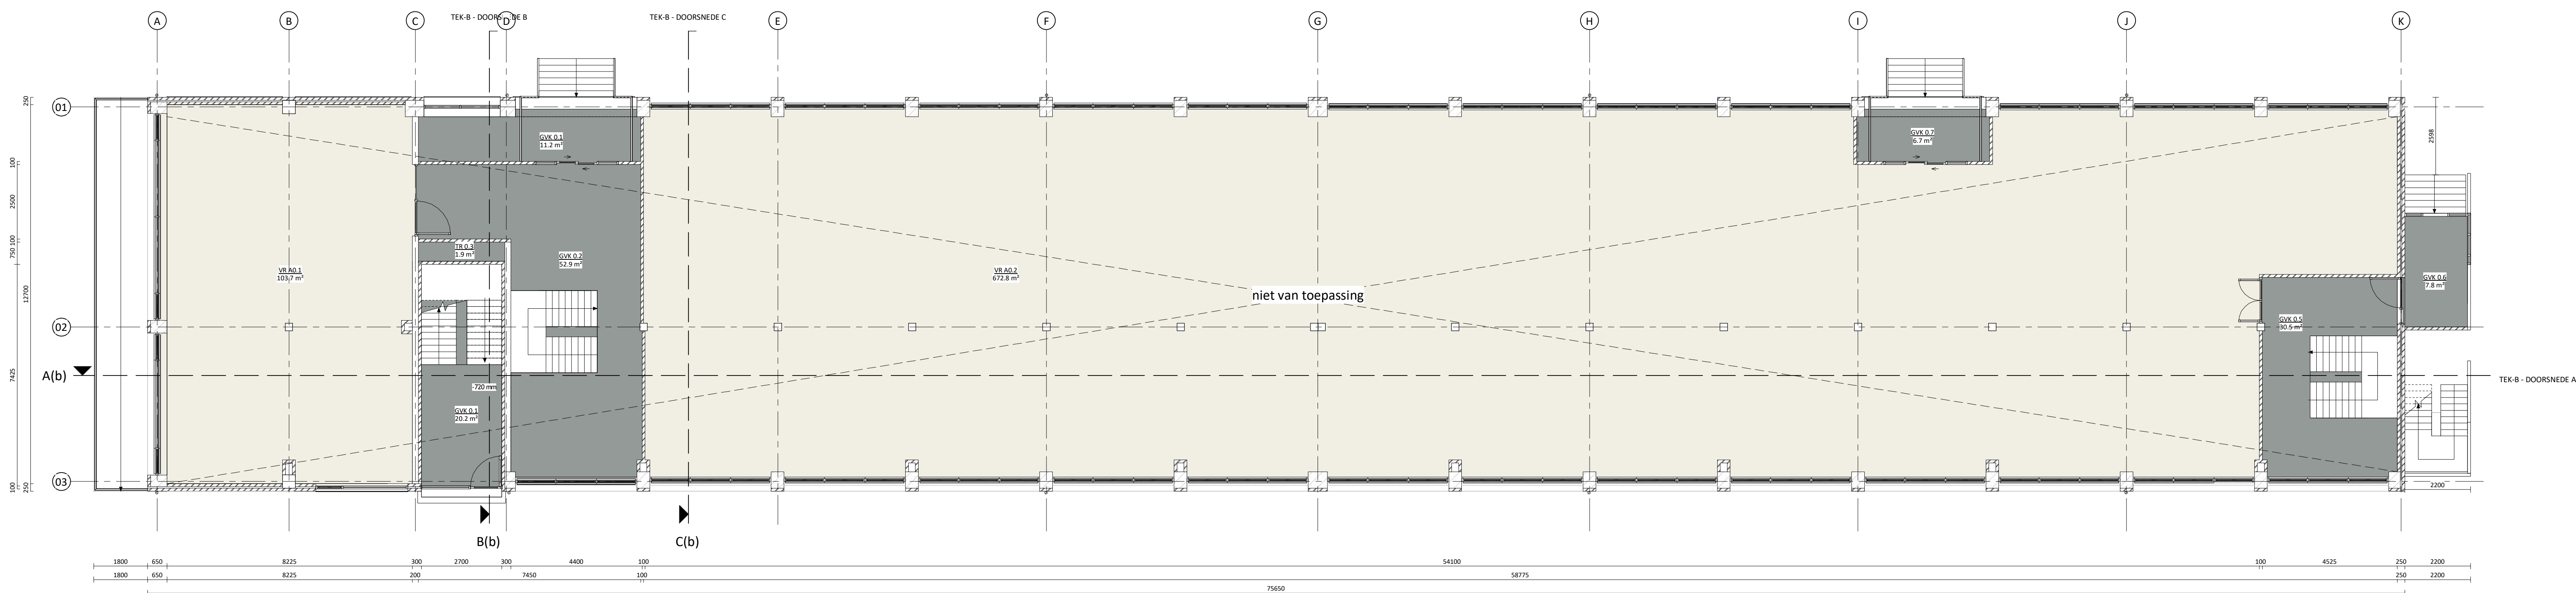

Begane grond - bestaand
Functie: Kantoor

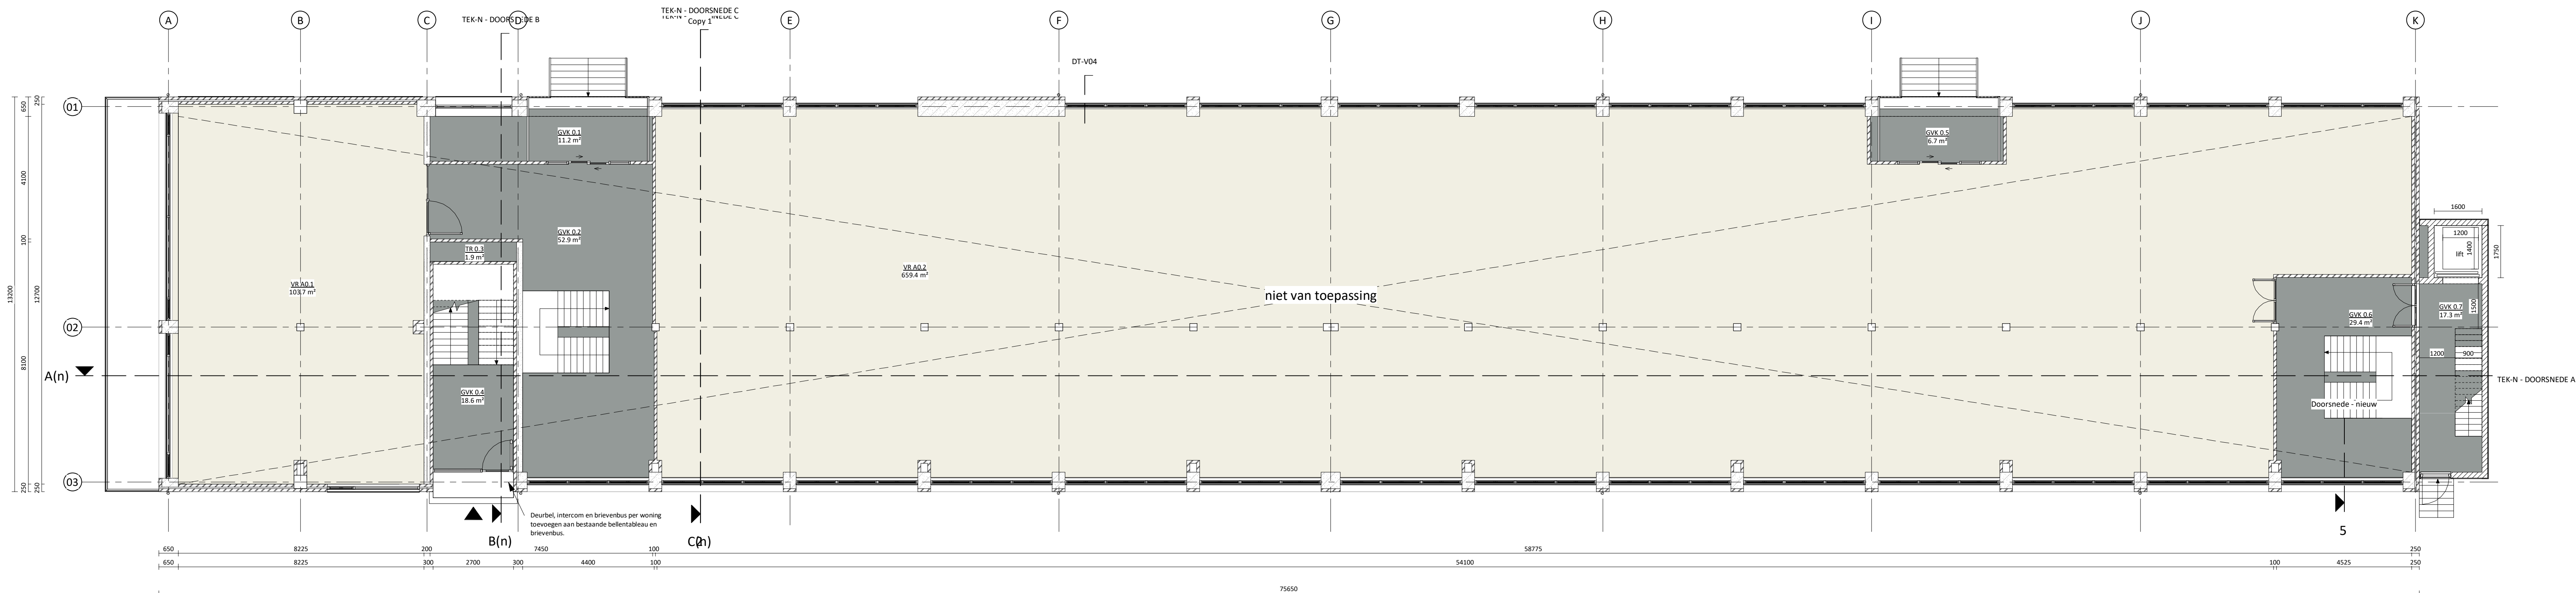

Begane grond - nieuw
Functie: Kantoor

Wet betreffende elektronische communicatie zal het verbruik van papier voldoen aan de eis uit afdeling 6.1.4: artikel 6.5.1 en 6.5.2 van het bouwbesluit.

Plattegronden zijn weergegeven op 1200mm boven vloerniveau.

schaeffer

Studioschaeffer B.V.
Architecten BNA

Scheepmakersstraat 47
2515 VA Den Haag
+31 (0)70 33 22 757
info@studioschaeffer.nl
www.studioschaeffer.nl

Project: 23407 - Noordhollandstraat 59-61 & Beekstein 6-20 - Amsterdam

Tekening: Begane grond - bestaand & nieuw

Fase: Aanvraag vergunning(en) (AOV)

Tekeningnummer: 114-S&T-A0-04

Papierformaat: A0

Schaal: 1 : 100


Datum origineel: 20-03-2024

Maten in het werk controleren


Wijzigingen: 20-03-2024 - N.a.v. schrijven gemeente 07-02-2024

SS1

Tekenaar: SS1

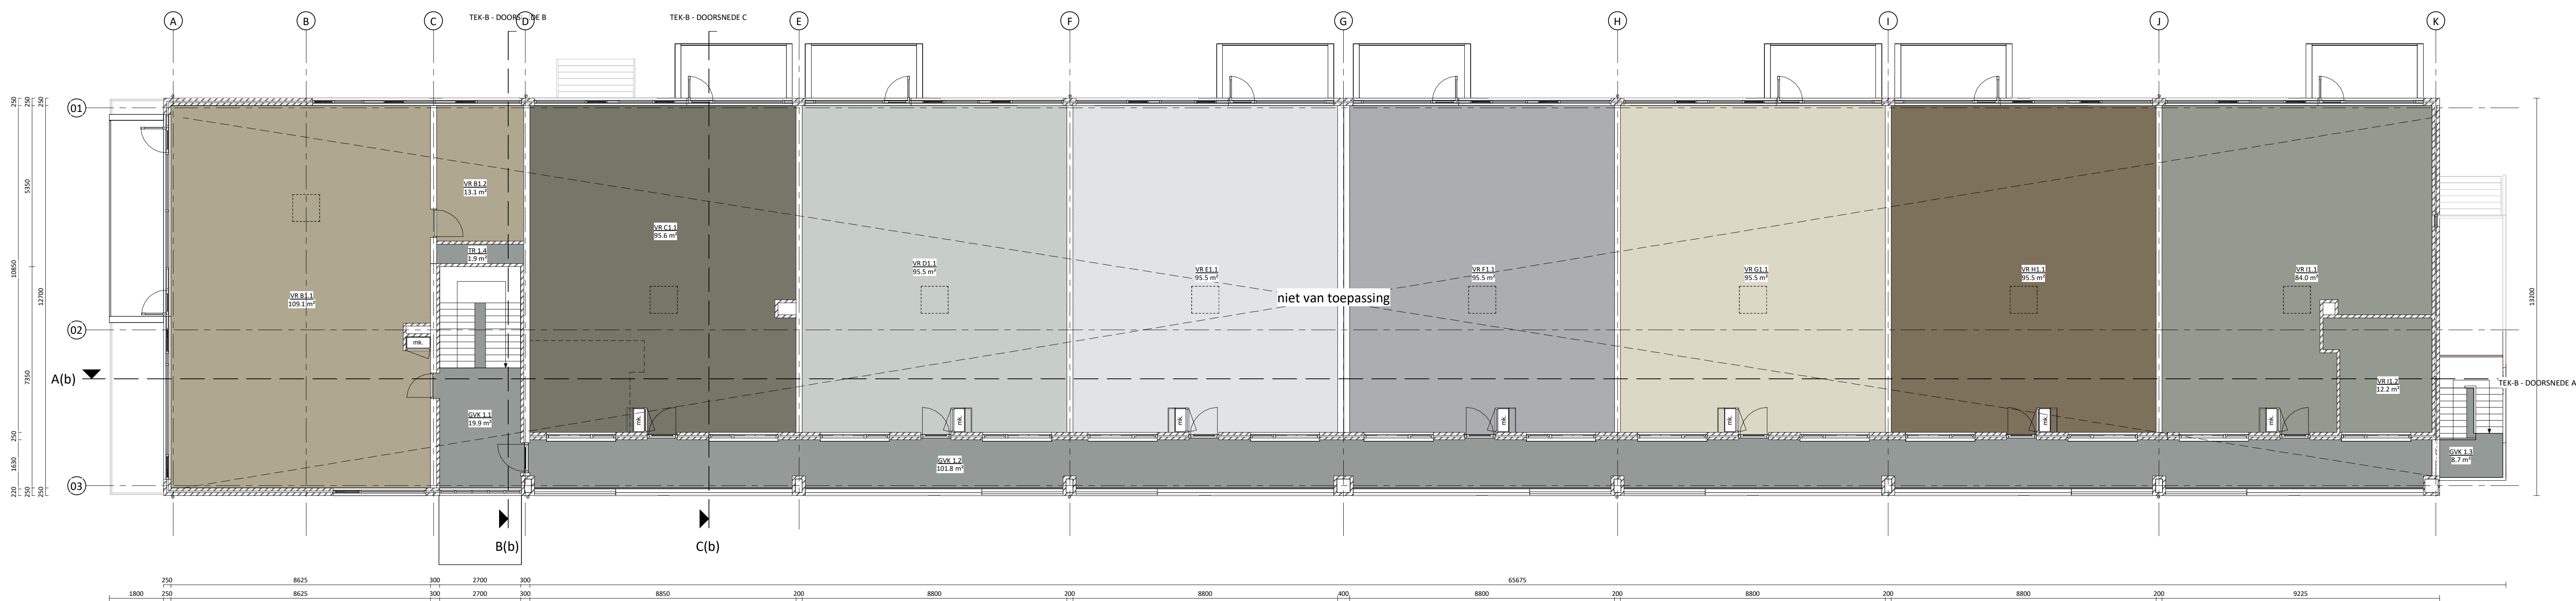

1e verdieping - bestaand
Functie: Wonen

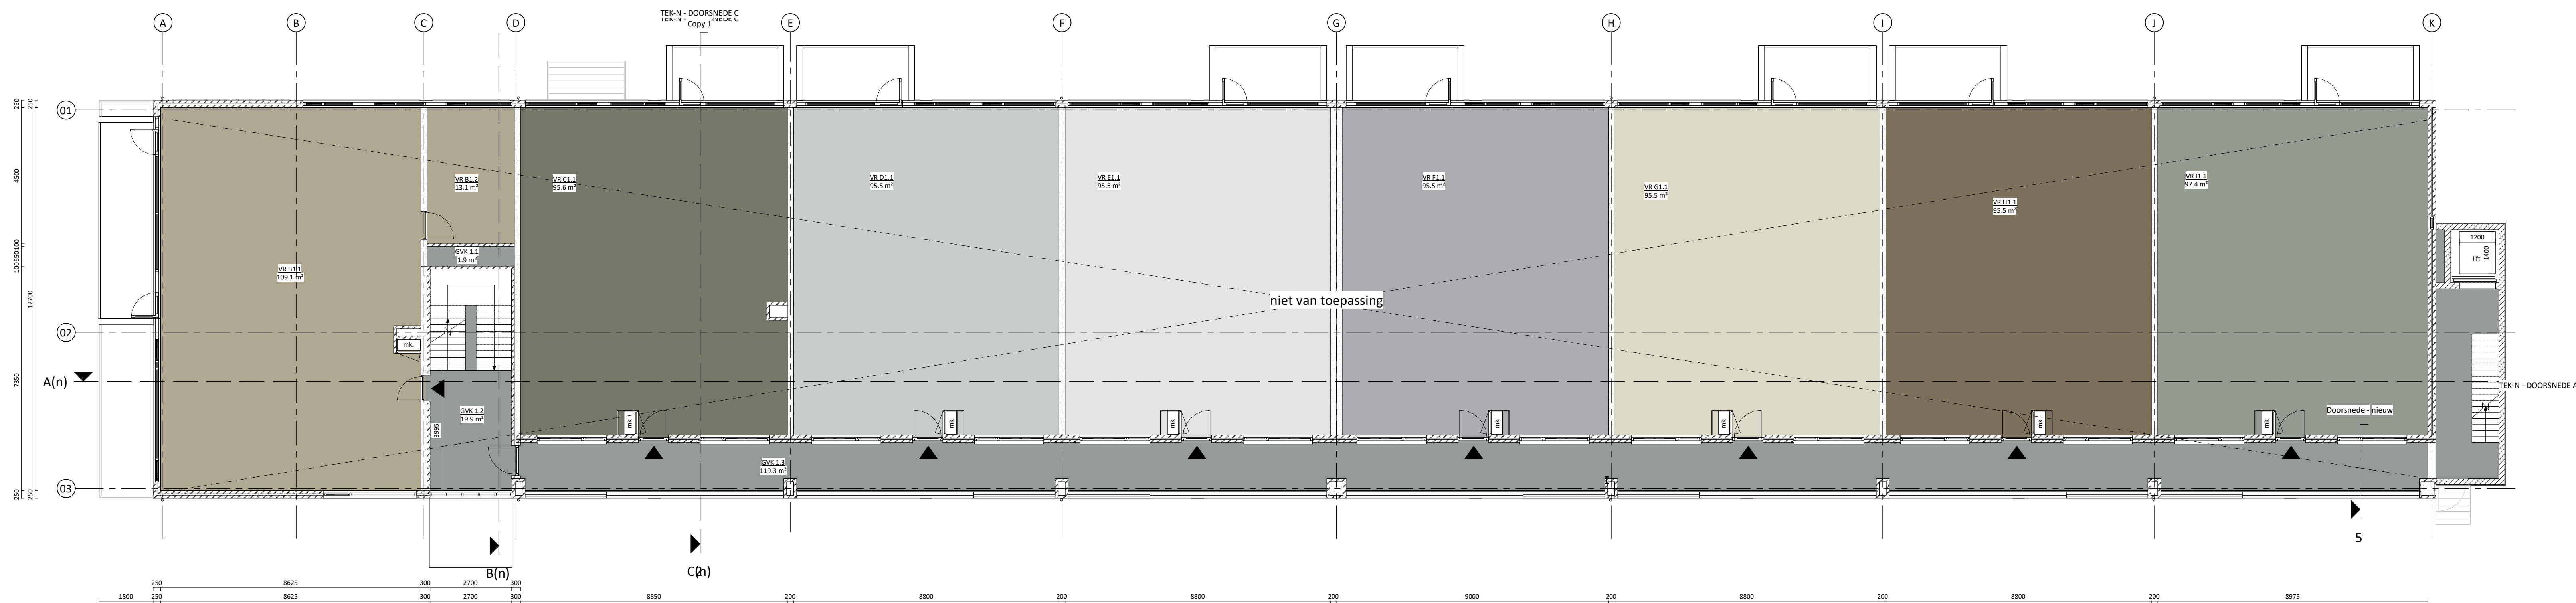


1e verdieping - nieuw
Functie: Wonen


01. RUIMTE TABEL - BESTAAND		
Nummer	Naam	Oppervlakte
01.1	GUK	11.2 m²
01.2	TRK	20.9 m²
01.3	GUK	16.8 m²
01.4	TRK	1.9 m²
01.5	GUK	100.1 m²
01.6	GUK	7.9 m²
01.7	GUK	27.7 m²
11.1	GUK	19.9 m²
11.2	GUK	100.8 m²
11.3	GUK	8.7 m²
11.4	TRK	17.9 m²
21.1	TRK	18.0 m²
21.2	VR	100.2 m²
21.3	VR	672.8 m²
21.4	VR	109.1 m²
21.5	VR	13.1 m²
21.6	VR	16.6 m²
21.7	VR	96.5 m²
21.8	VR	96.5 m²
21.9	VR	96.5 m²
21.10	VR	96.5 m²
21.11	VR	96.5 m²
21.100	VR	96.5 m²

Wat betreft elektronische communicatie zal het verbruik van elektronische berichten aan de eis uit artikel 6.1a van de Wet op de Omroepwet voldoen.

Plattegronden zijn weergegeven op 1200mm boven vloerniveau.

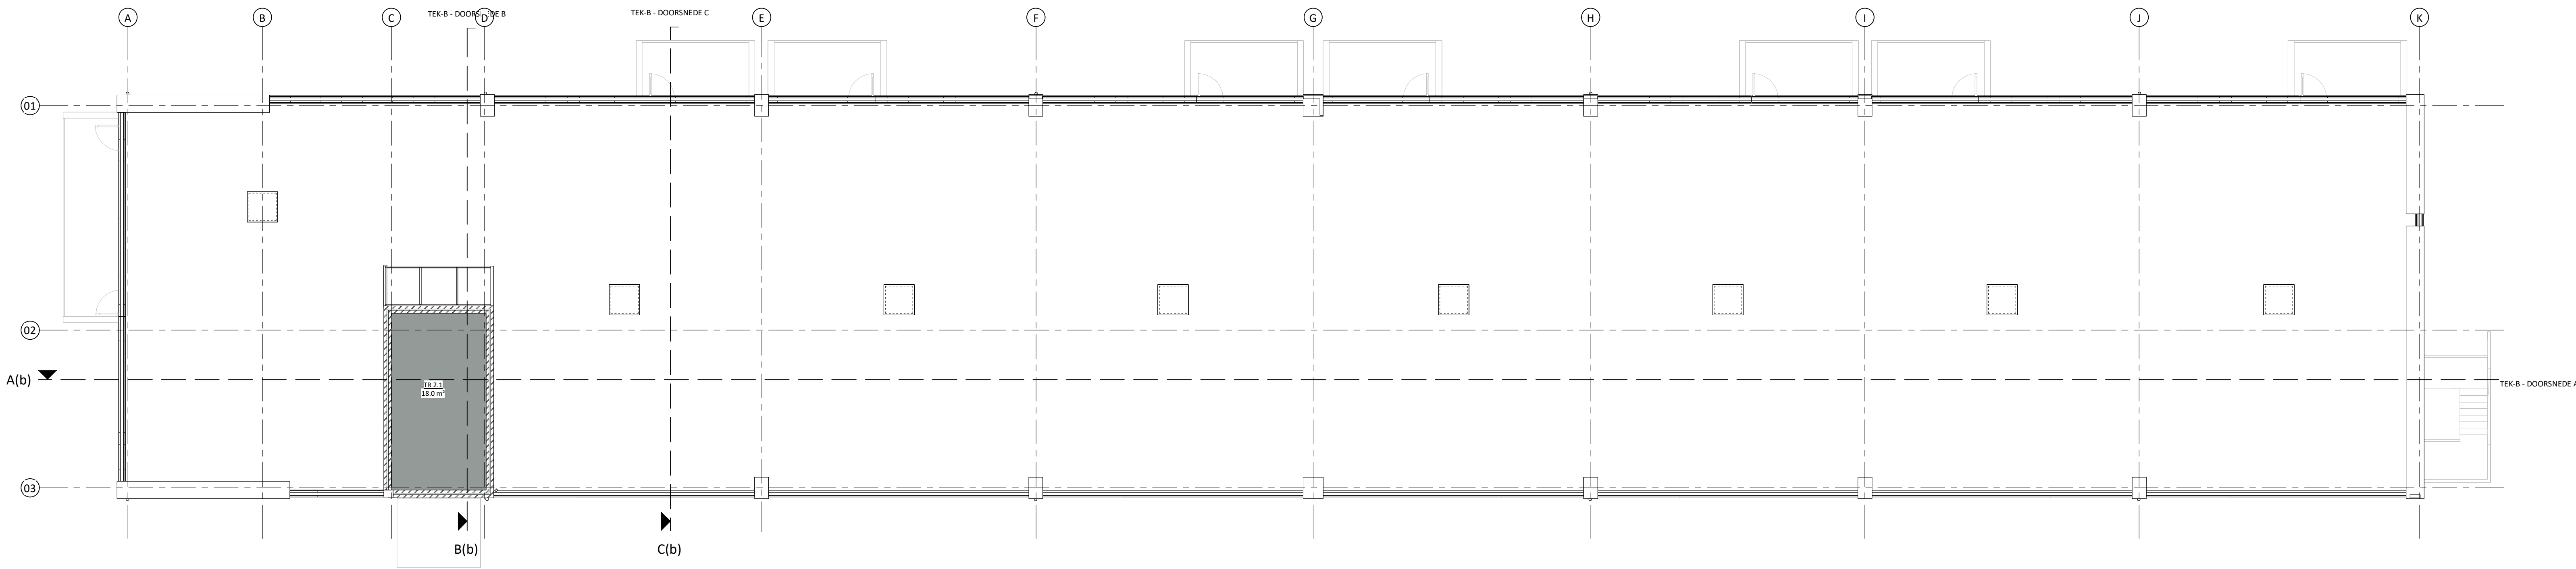

2e verdieping - bestaand

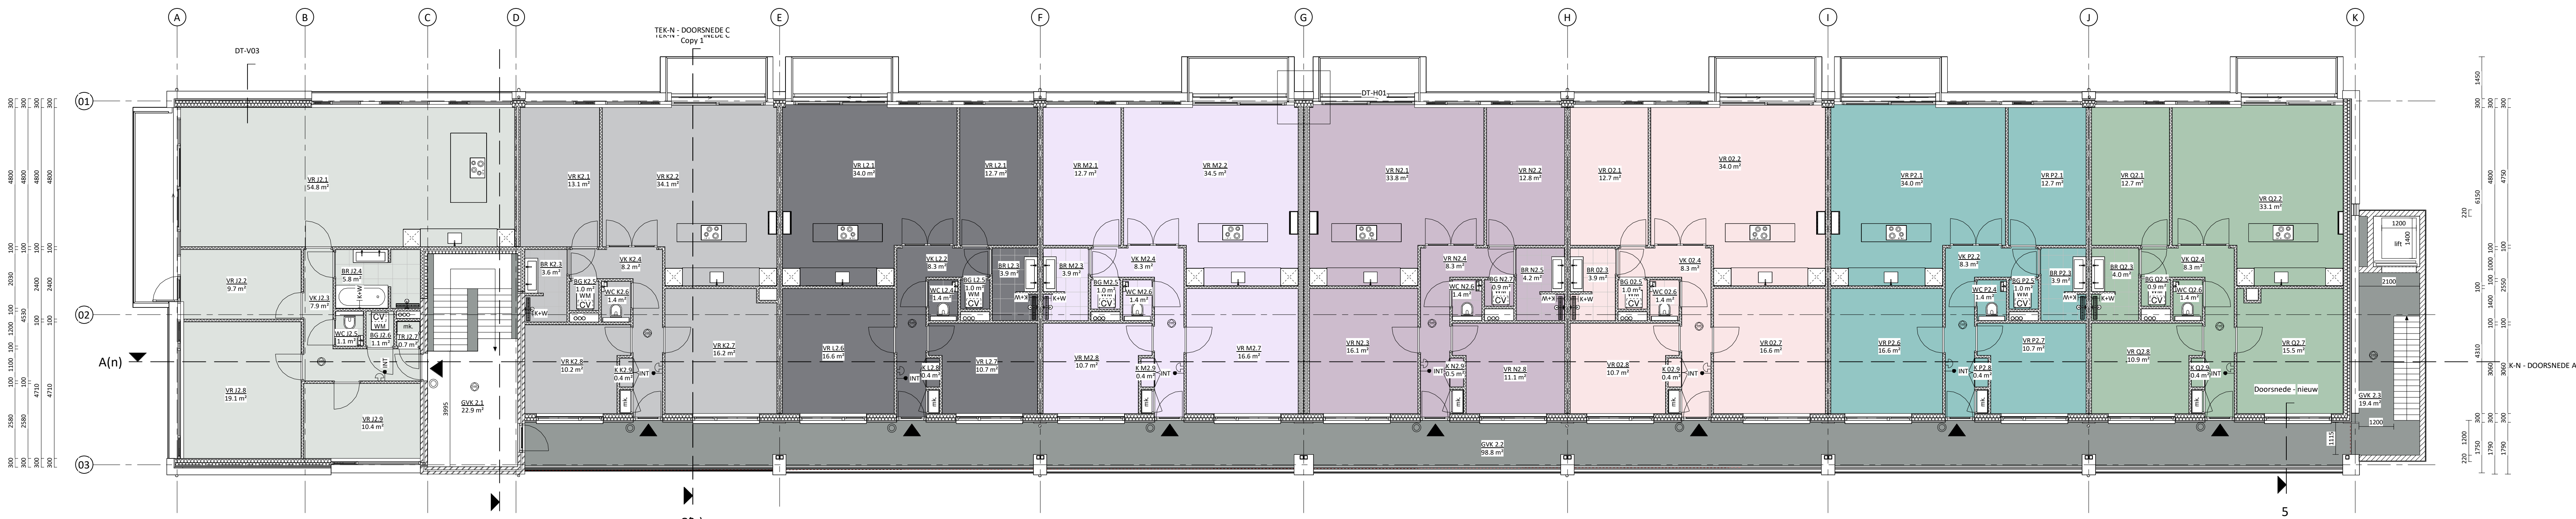

2e verdieping - nieuw
Functie: Wonen


02_FLURITE TABEL - NIEUW (APPARTEMENTEN)				
Woning	Naam	Nummer	Oppervlakte	
A	VR	A0.1	1037.7 m ²	
A	VR	A0.2	1039.4 m ²	
B	VR	B0.1	1039.1 m ²	
B	VR	B0.2	1039.1 m ²	
C	VR	C0.1	122.2 m ²	
D	VR	D0.1	95.8 m ²	
D	VR	D0.2	95.8 m ²	
E	VR	E0.1	95.5 m ²	
E	VR	E0.2	95.5 m ²	
F	VR	F0.1	95.5 m ²	
F	VR	F0.2	95.5 m ²	
G	VR	G0.1	95.5 m ²	
G	VR	G0.2	95.5 m ²	
H	VR	H0.1	95.5 m ²	
H	VR	H0.2	95.5 m ²	
I	VR	I0.1	95.5 m ²	
I	VR	I0.2	95.5 m ²	
J	VR	J0.1	95.5 m ²	
J	VR	J0.2	95.5 m ²	
K	VR	K0.1	95.5 m ²	
K	VR	K0.2	95.5 m ²	
L	VR	L0.1	95.5 m ²	
L	VR	L0.2	95.5 m ²	
M	VR	M0.1	95.5 m ²	
M	VR	M0.2	95.5 m ²	
N	VR	N0.1	95.5 m ²	
N	VR	N0.2	95.5 m ²	
O	VR	O0.1	95.5 m ²	
O	VR	O0.2	95.5 m ²	
P	VR	P0.1	95.5 m ²	
P	VR	P0.2	95.5 m ²	
Q	VR	Q0.1	95.5 m ²	
Q	VR	Q0.2	95.5 m ²	
R	VR	R0.1	95.5 m ²	
R	VR	R0.2	95.5 m ²	
S	VR	S0.1	95.5 m ²	
S	VR	S0.2	95.5 m ²	
T	VR	T0.1	95.5 m ²	
T	VR	T0.2	95.5 m ²	

02_FLURITE TABEL - NIEUW (APPARTEMENTEN)				
Woning	Naam	Nummer	Oppervlakte	
A	VR	A0.1	1037.7 m ²	
A	VR	A0.2	1039.4 m ²	
B	VR	B0.1	1039.1 m ²	
B	VR	B0.2	1039.1 m ²	
C	VR	C0.1	122.2 m ²	
D	VR	D0.1	95.8 m ²	
D	VR	D0.2	95.8 m ²	
E	VR	E0.1	95.5 m ²	
E	VR	E0.2	95.5 m ²	
F	VR	F0.1	95.5 m ²	
F	VR	F0.2	95.5 m ²	
G	VR	G0.1	95.5 m ²	
G	VR	G0.2	95.5 m ²	
H	VR	H0.1	95.5 m ²	
H	VR	H0.2	95.5 m ²	
I	VR	I0.1	95.5 m ²	
I	VR	I0.2	95.5 m ²	
J	VR	J0.1	95.5 m ²	
J	VR	J0.2	95.5 m ²	
K	VR	K0.1	95.5 m ²	
K	VR	K0.2	95.5 m ²	
L	VR	L0.1	95.5 m ²	
L	VR	L0.2	95.5 m ²	
M	VR	M0.1	95.5 m ²	
M	VR	M0.2	95.5 m ²	
N	VR	N0.1	95.5 m ²	
N	VR	N0.2	95.5 m ²	
O	VR	O0.1	95.5 m ²	
O	VR	O0.2	95.5 m ²	
P	VR	P0.1	95.5 m ²	
P	VR	P0.2	95.5 m ²	
Q	VR	Q0.1	95.5 m ²	
Q	VR	Q0.2	95.5 m ²	
R	VR	R0.1	95.5 m ²	
R	VR	R0.2	95.5 m ²	
S	VR	S0.1	95.5 m ²	
S	VR	S0.2	95.5 m ²	
T	VR	T0.1	95.5 m ²	
T	VR	T0.2	95.5 m ²	


02_FLURITE TABEL - NIEUW (APPARTEMENTEN)				
Woning	Naam	Nummer	Oppervlakte	
A	VR	A0.1	1037.7 m ²	
A	VR	A0.2	1039.4 m ²	
B	VR	B0.1	1039.1 m ²	
B	VR	B0.2	1039.1 m ²	
C	VR	C0.1	122.2 m ²	
D	VR	D0.1	95.8 m ²	
D	VR	D0.2	95.8 m ²	
E	VR	E0.1	95.5 m ²	
E	VR	E0.2	95.5 m ²	
F	VR	F0.1	95.5 m ²	
F	VR	F0.2	95.5 m ²	
G	VR	G0.1	95.5 m ²	
G	VR	G0.2	95.5 m ²	
H	VR	H0.1	95.5 m ²	
H	VR	H0.2	95.5 m ²	
I	VR	I0.1	95.5 m ²	
I	VR	I0.2	95.5 m ²	
J	VR	J0.1	95.5 m ²	
J	VR	J0.2	95.5 m ²	
K	VR	K0.1	95.5 m ²	
K	VR	K0.2	95.5 m ²	
L	VR	L0.1	95.5 m ²	
L	VR	L0.2	95.5 m ²	
M	VR	M0.1	95.5 m ²	
M	VR	M0.2	95.5 m ²	
N	VR	N0.1	95.5 m ²	
N	VR	N0.2	95.5 m ²	
O	VR	O0.1	95.5 m ²	
O	VR	O0.2	95.5 m ²	
P	VR	P0.1	95.5 m ²	
P	VR	P0.2	95.5 m ²	
Q	VR	Q0.1	95.5 m ²	
Q	VR	Q0.2	95.5 m ²	
R	VR	R0.1	95.5 m ²	
R	VR	R0.2	95.5 m ²	
S	VR	S0.1	95.5 m ²	
S	VR	S0.2	95.5 m ²	
T	VR	T0.1	95.5 m ²	
T	VR	T0.2	95.5 m ²	

Wet betreffende elektronische communicatie zal het verbruik van papier voldoen aan de eis uit afbeelding 6.1.4: artikel 6.5.1 en 6.5.18 van het bouwbesluit.

Plattegronden zijn weergegeven op 1200mm boven vloerniveau.

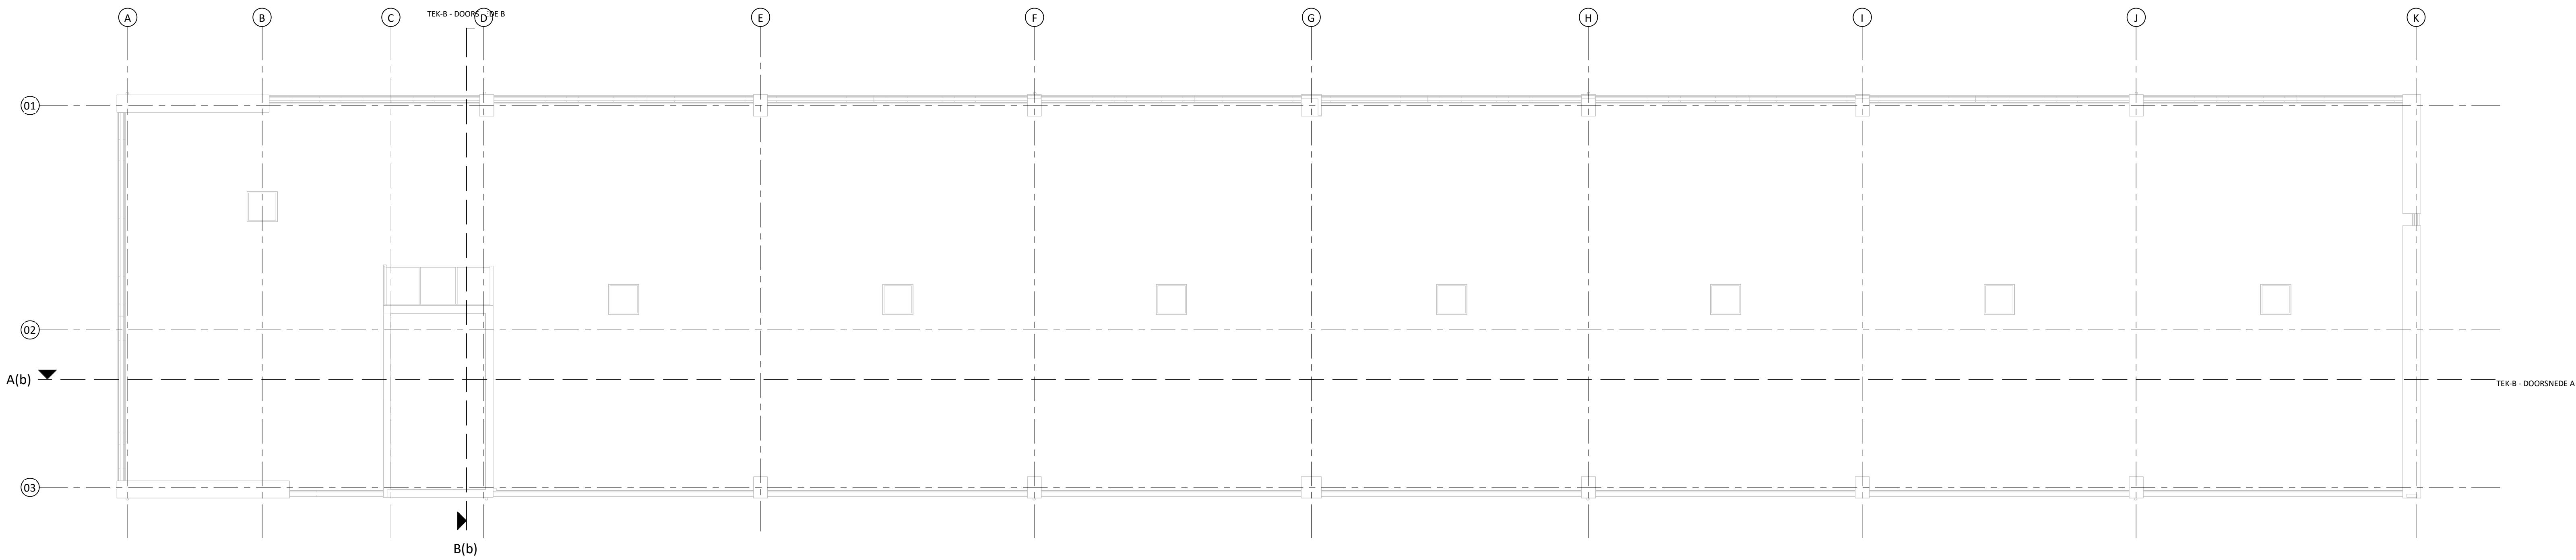

3e verdieping - bestaand

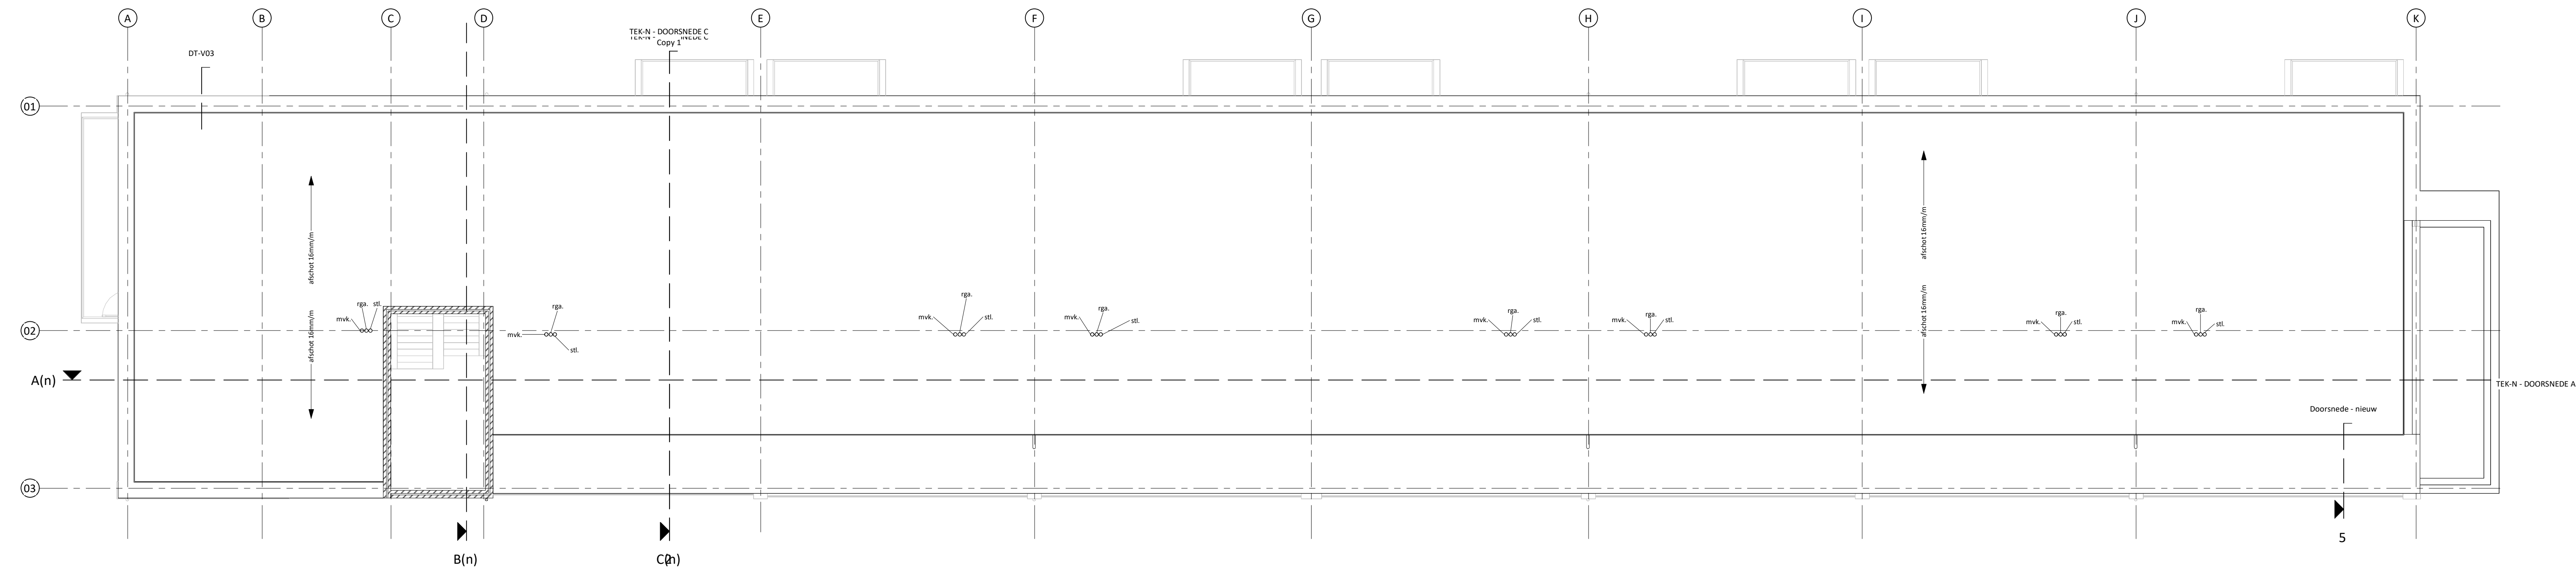

3e verdieping - nieuw

Werk betreft elektronische communicatie van het ontwerpplan volgens aan de eis uit afbeelding 6.1.4:
artikel 6.57 en 6.58 van het bouwbesluit.

Plattegronden zijn weergegeven op 1200mm boven vloerniveau.

schaeffer

Studioschaeffer B.V.
Architecten BNA

Scheepmakersstraat 47
2515 VA Den Haag
+31 (0)70 33 22 757
info@studioschaeffer.nl
www.studioschaeffer.nl

Project: 23407 - Noordhollandstraat 59-61 & Beekstein 6-20 - Amsterdam

Tekenaar: SS1





Tekening: Dak - bestaand & nieuw
Fase: Aanvraag vergunning(en) (ADV)

Tekeningnummer: T14-S&T-140-07
Papierformaat: A0
Schaal: 1:100

Datum origineel: 20-03-2024
Maten in het werk controleren

Wijzigingen:
20-03-2024 N.a.v. schrijven gemeente 07-02-2024 SS1
13-03-2025 Verdiepinghoogte aangepast t.b.v. constructie HF

De autorisaties van dit ontwerp zijn eigendom van Studioschoeffler B.V. Het is niet toegestaan het ontwerp te kopiëren, verspreiden of openbaar te maken, noch het ontwerp te gebruiken voor andere projecten. Het ontwerp is uitsluitend bestemd voor de klant en kan vertrouwelijk of anderszins beschermd zijn. Het gebruik van het ontwerp is gebonden aan de voorwaarden van de offerte. Het ontwerp is niet aansprakelijk voor schade van welke aard ook. 

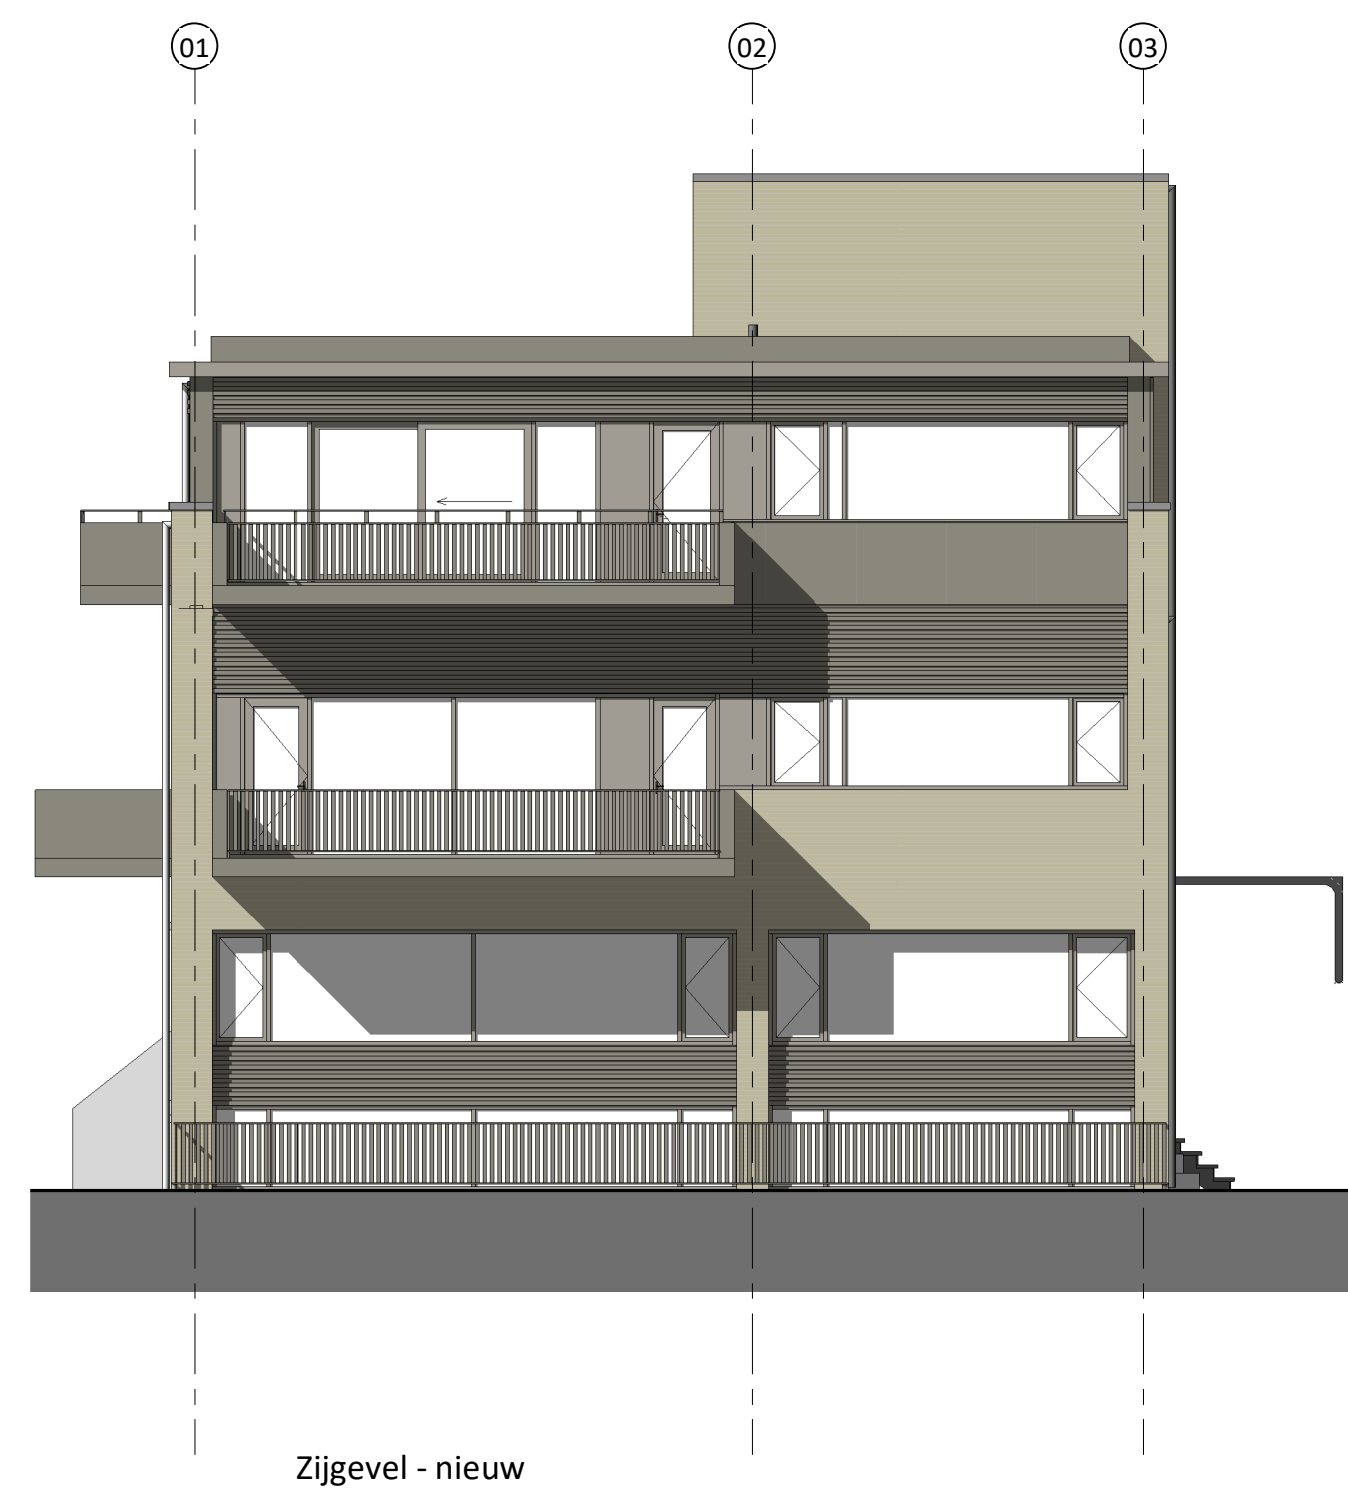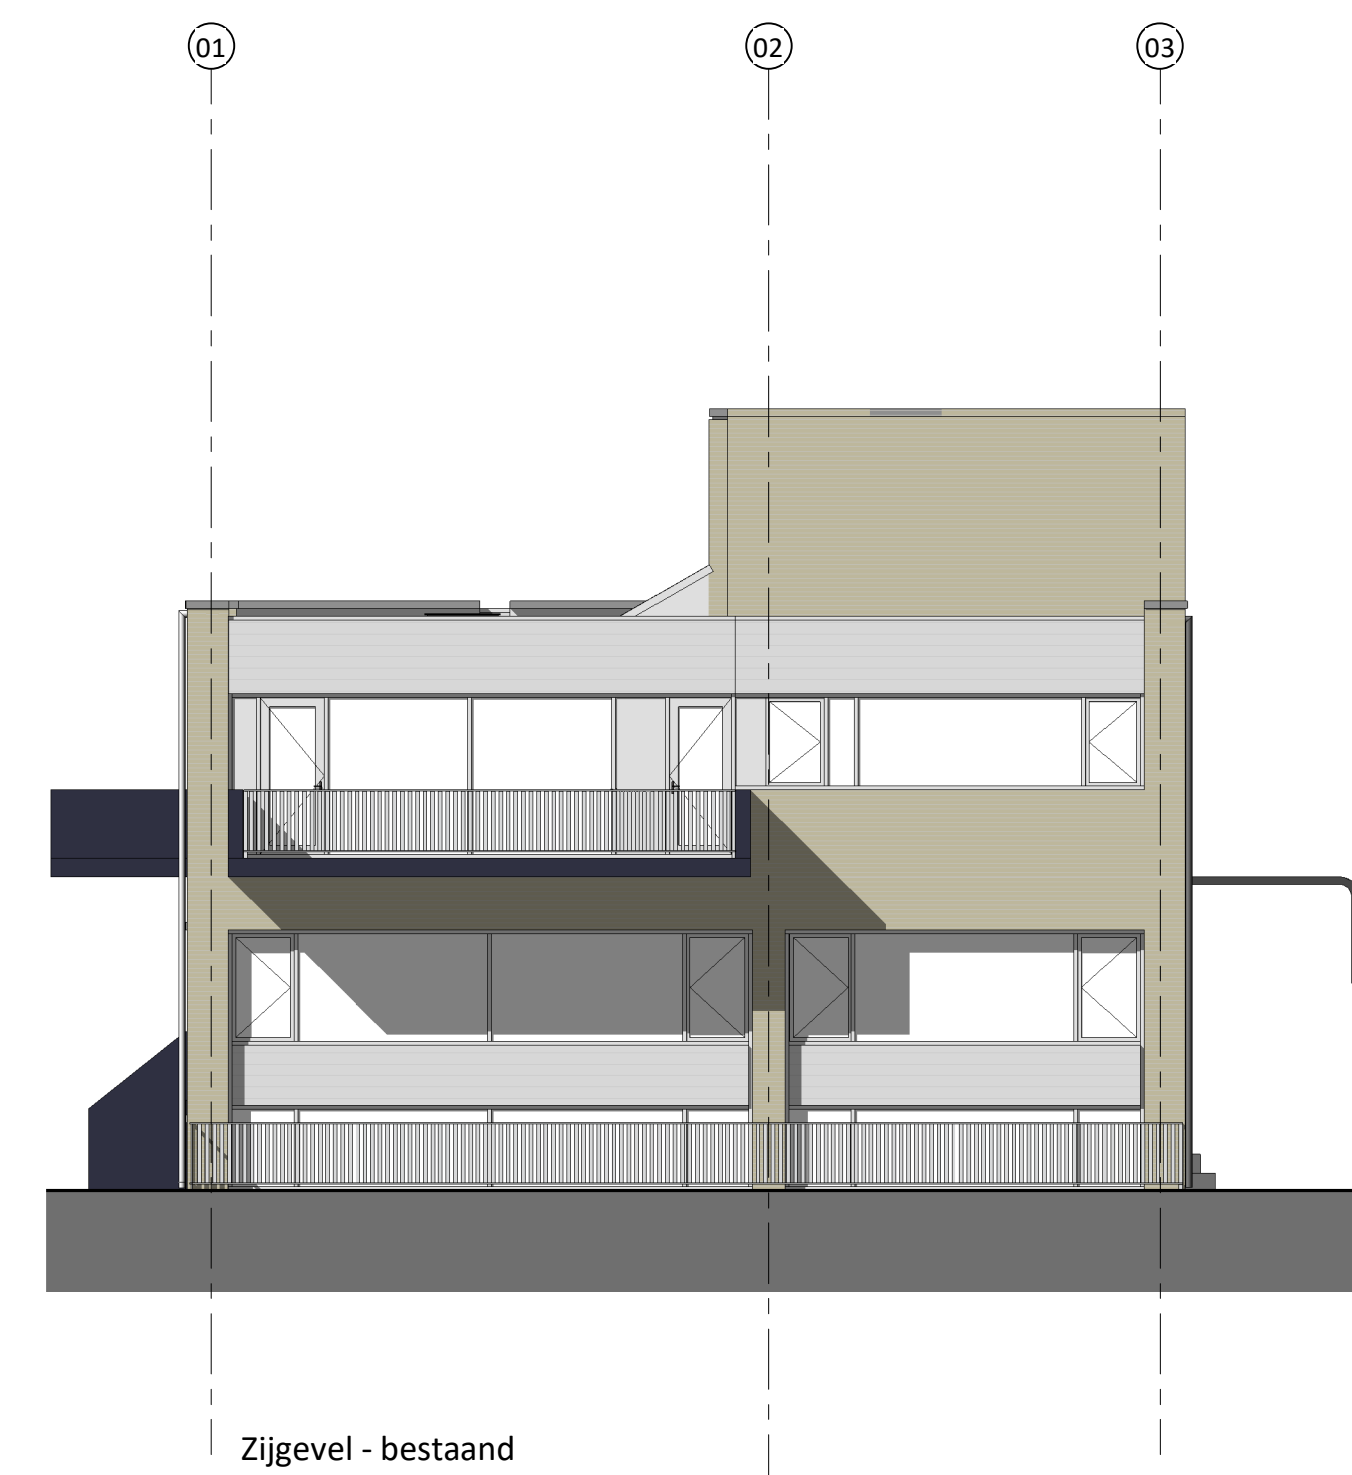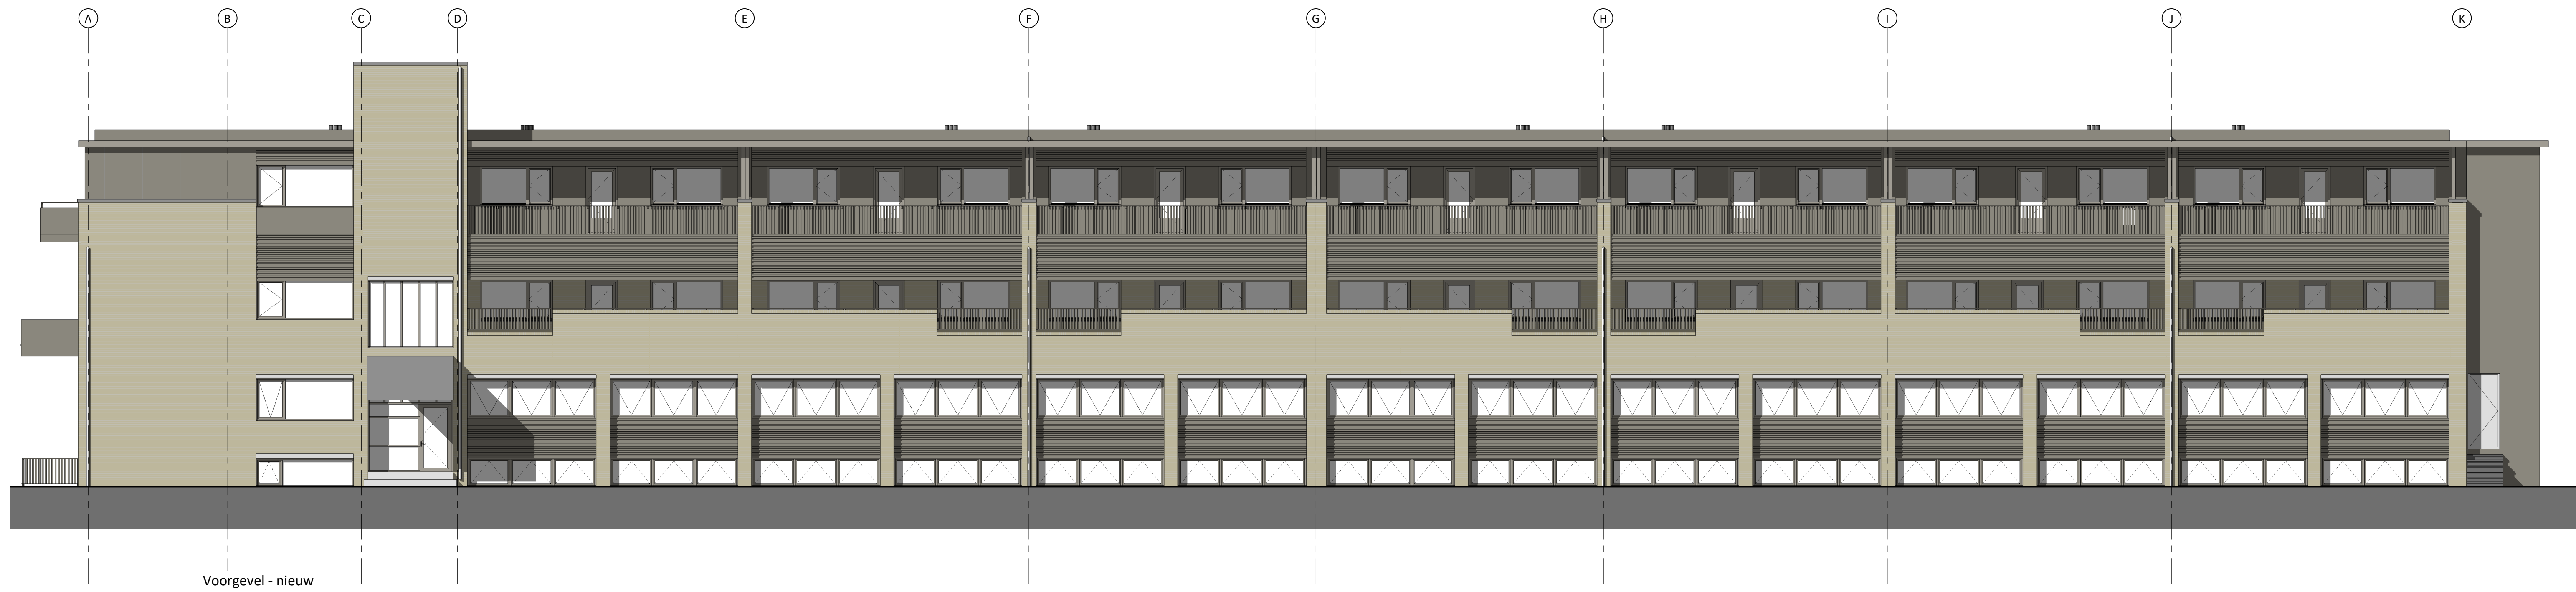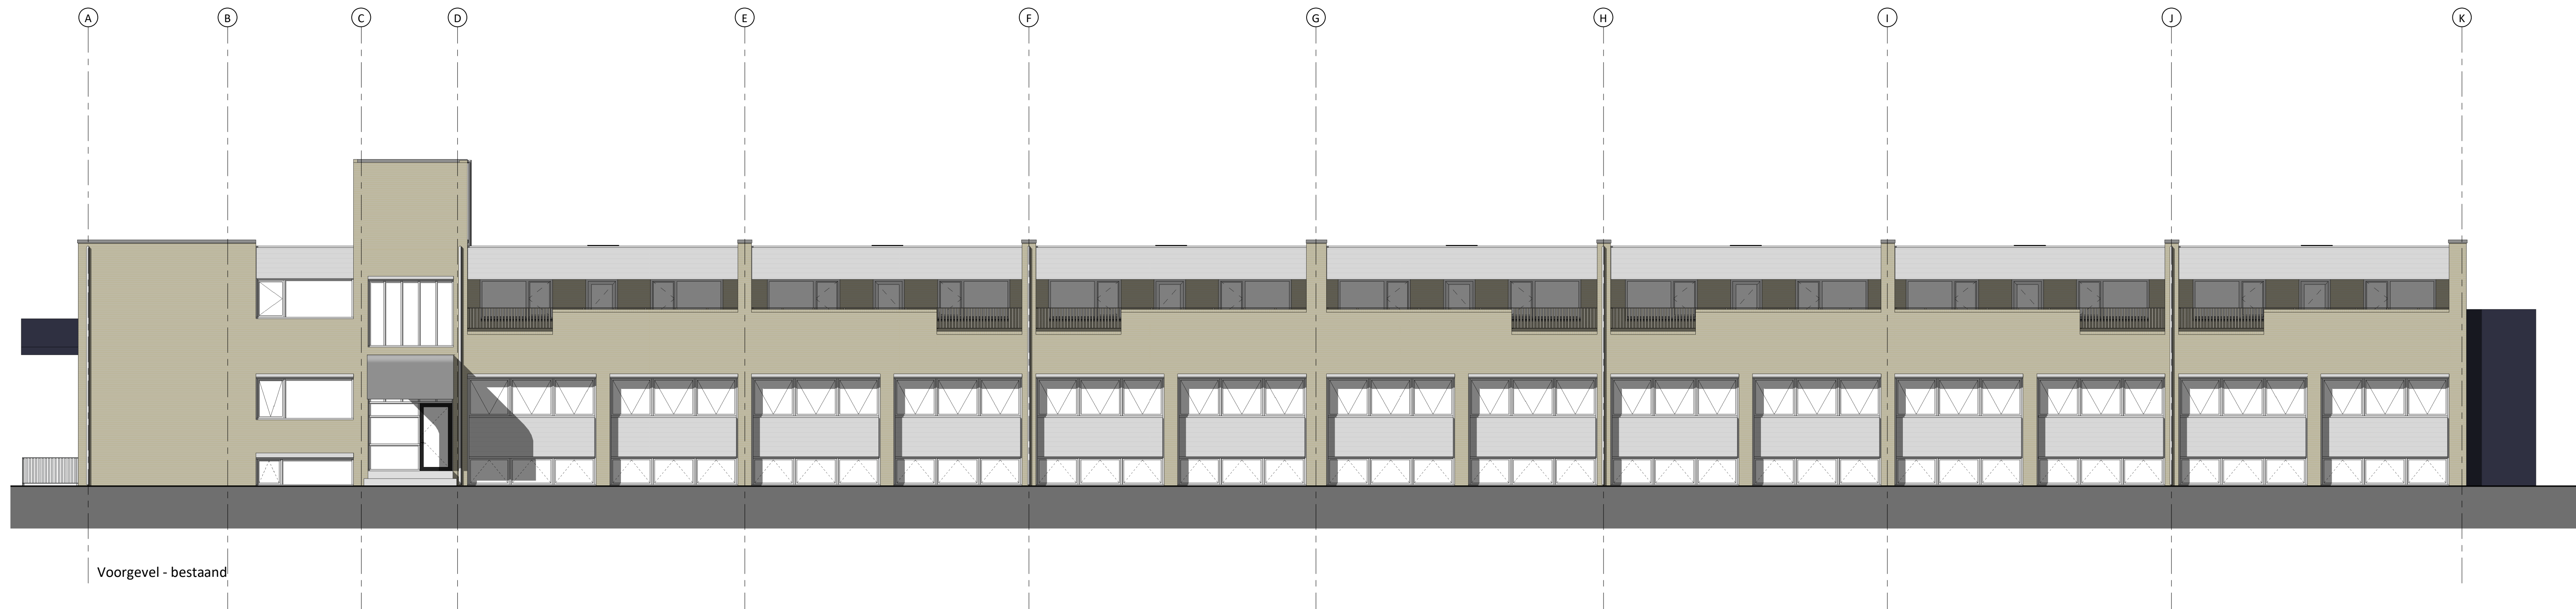


schaeffer
Architecten BNA


Scheepmakersstraat 47
2515 VA Den Haag
+31 (0)70 33 22 757
info@studioschoeffler.nl
www.studioschoeffler.nl

Project: 23407 - Noordhollandstraat 59-61 & Beekstein 6-20 - Amsterdam
Tekening: Voorgevel - Zijgevel (links) - bestaand & nieuw
Fase: Aanvraag vergunning(en) (ADV)
Tekeningnummer: 114-SE-140-05
Datum origineel: 20-03-2024
Maten in het werk controleren
Wijzigingen:
20-03-2024: N.a.v. schrijven gemeente 07-02-2024
11-04-2024: Galerijde gevel en details aangepast t.o.v.
13-03-2025: Verdiepingshoogte aangepast t.b.v. constructie


SS1
JCG
HF

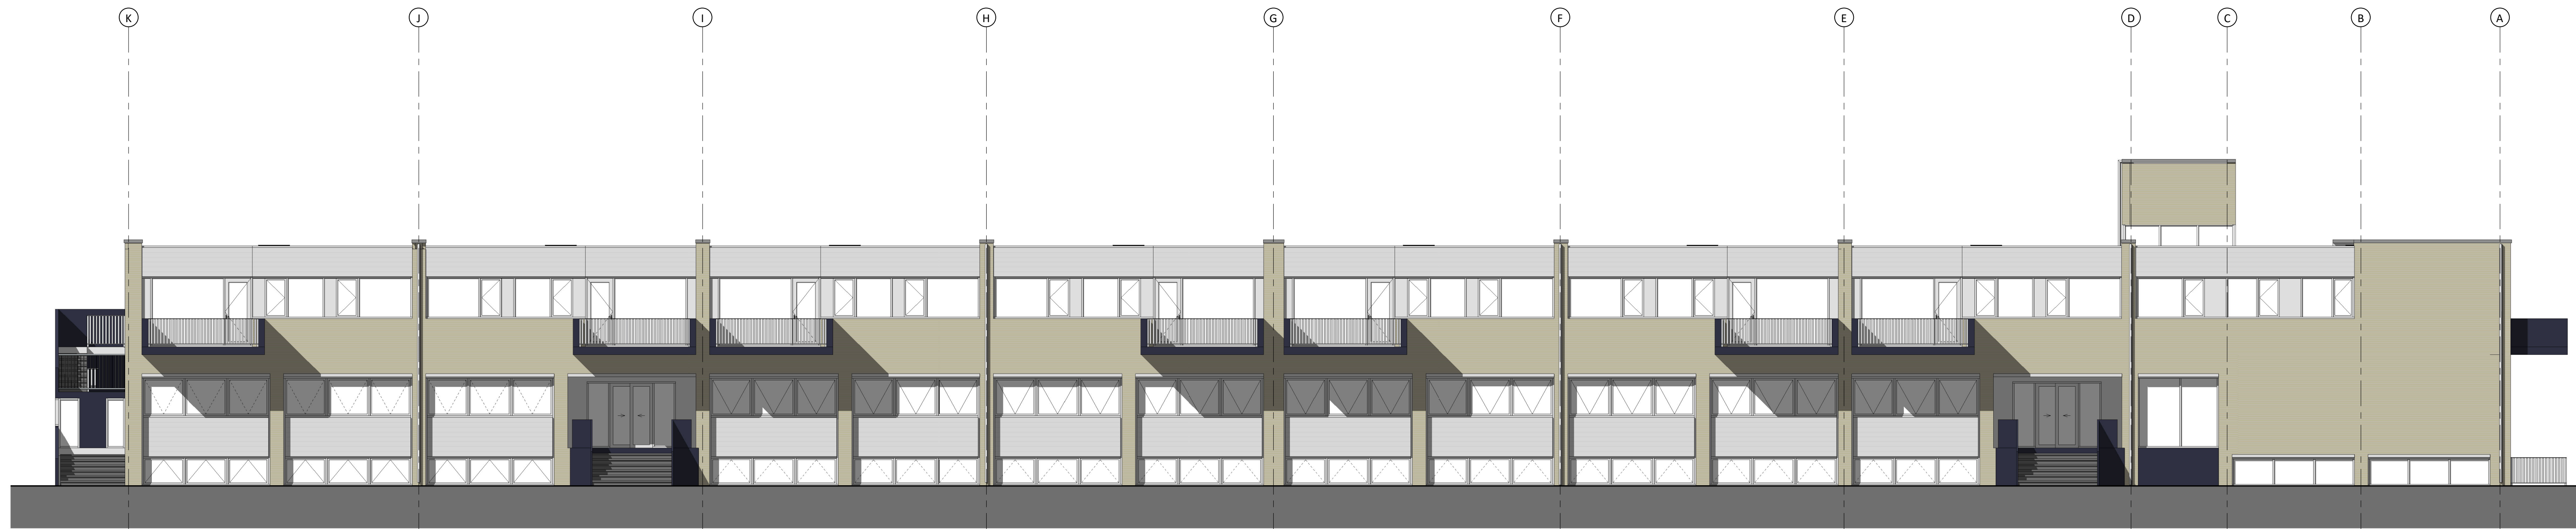


Achtergevel - bestaand

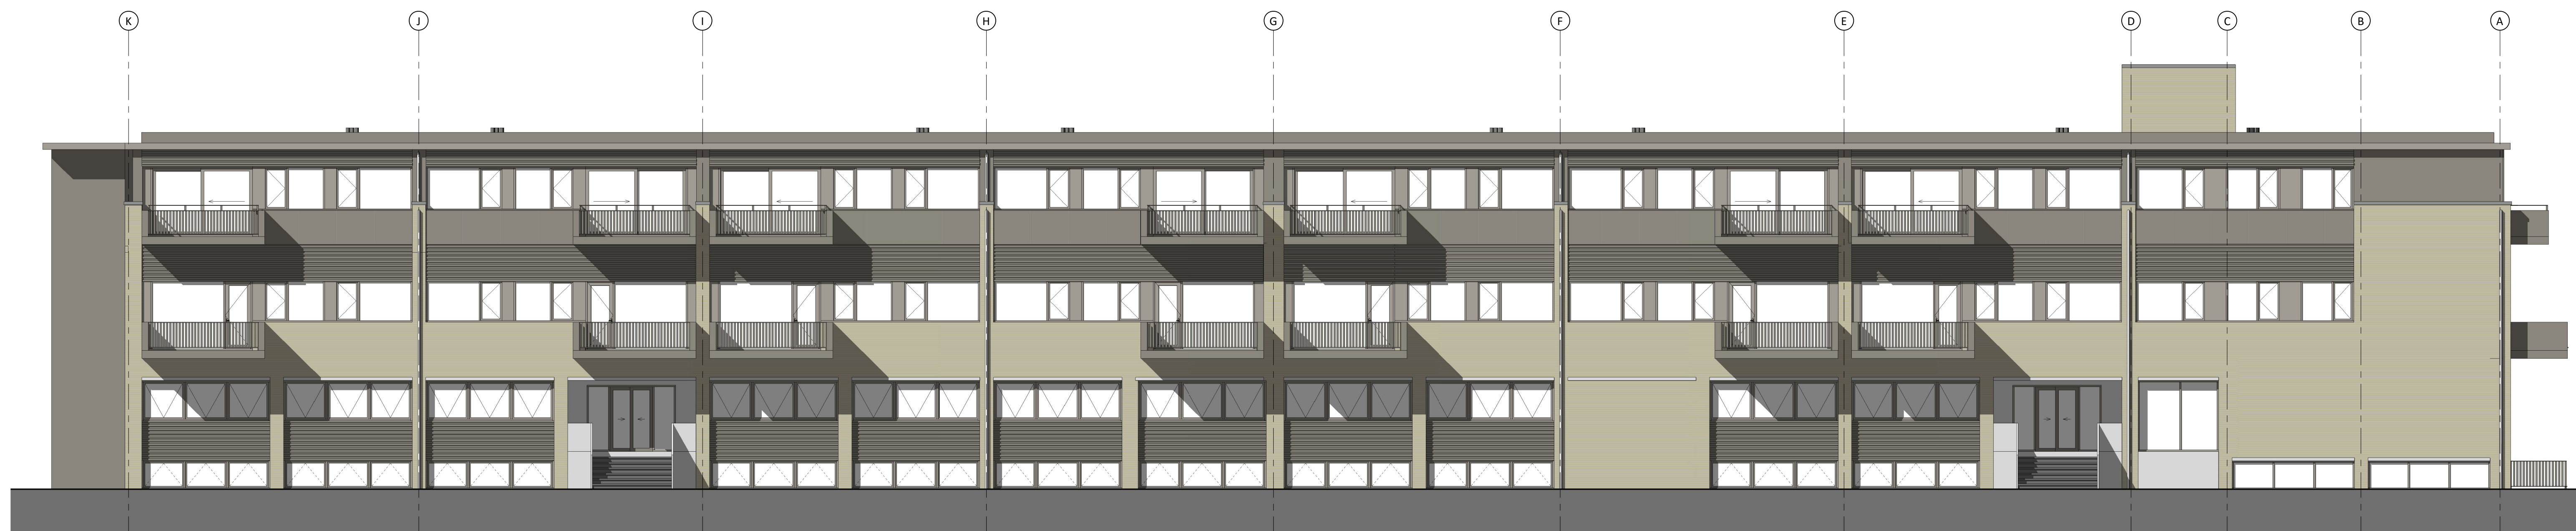


Achtergevel - nieuw

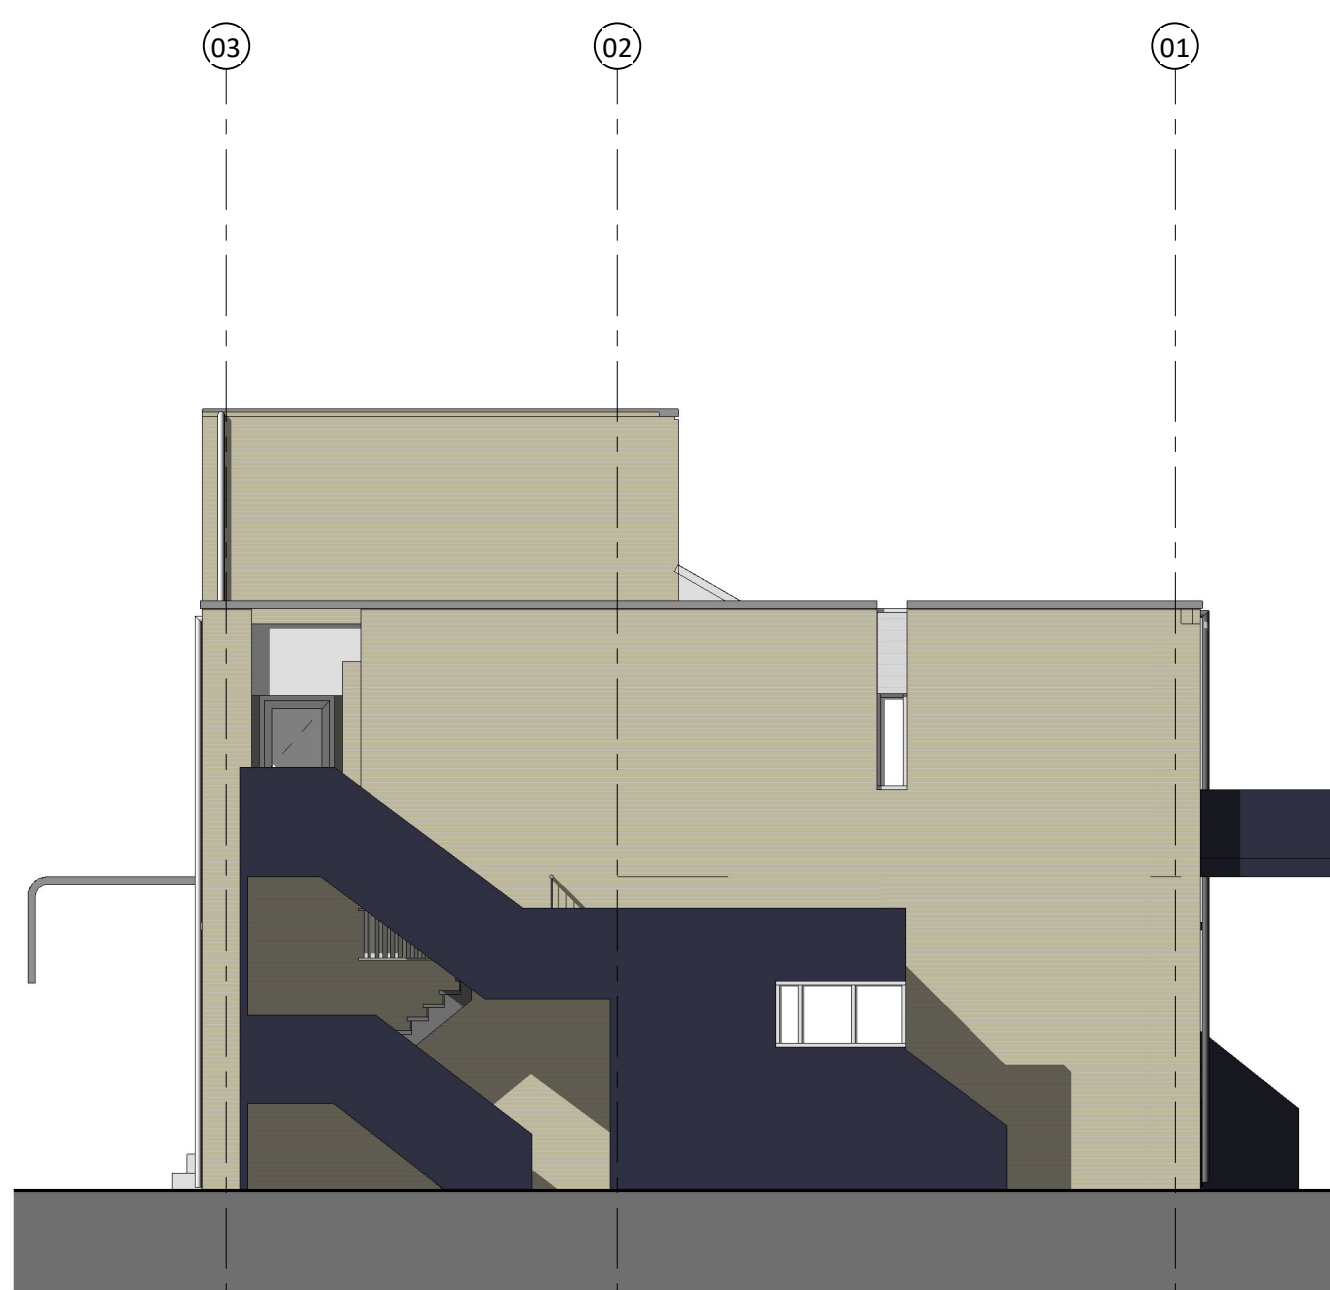


Zijgevel - bestaand

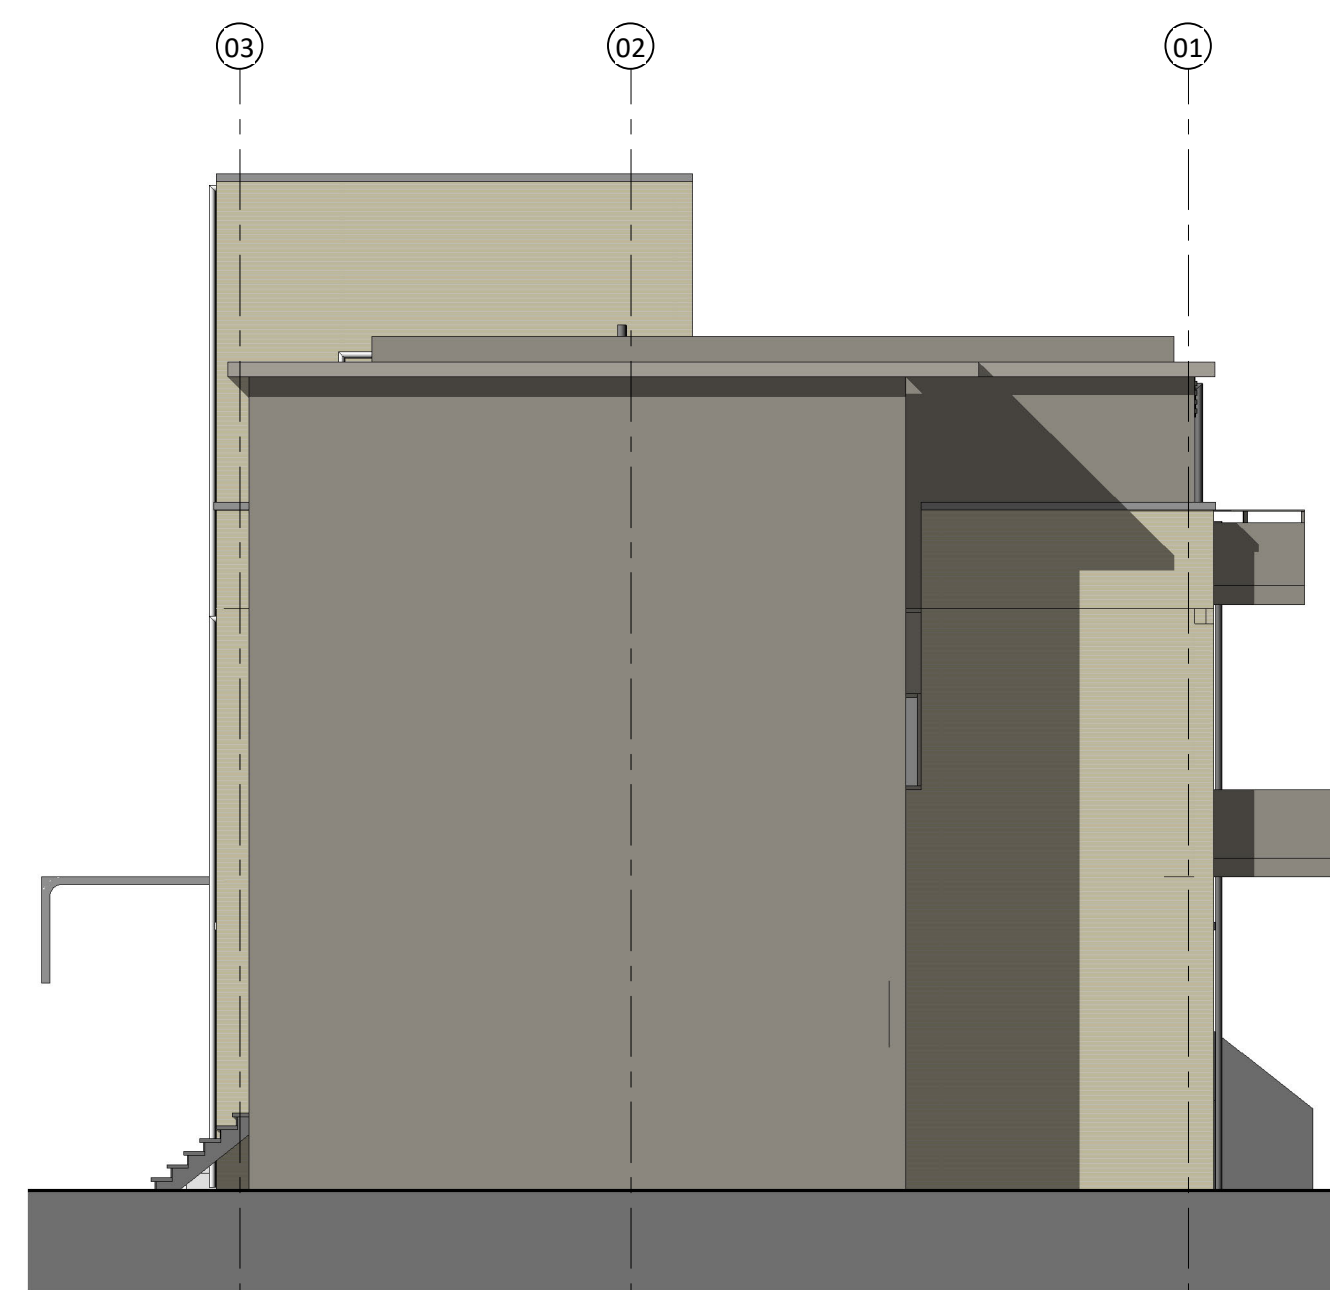


Zijgevel - nieuw

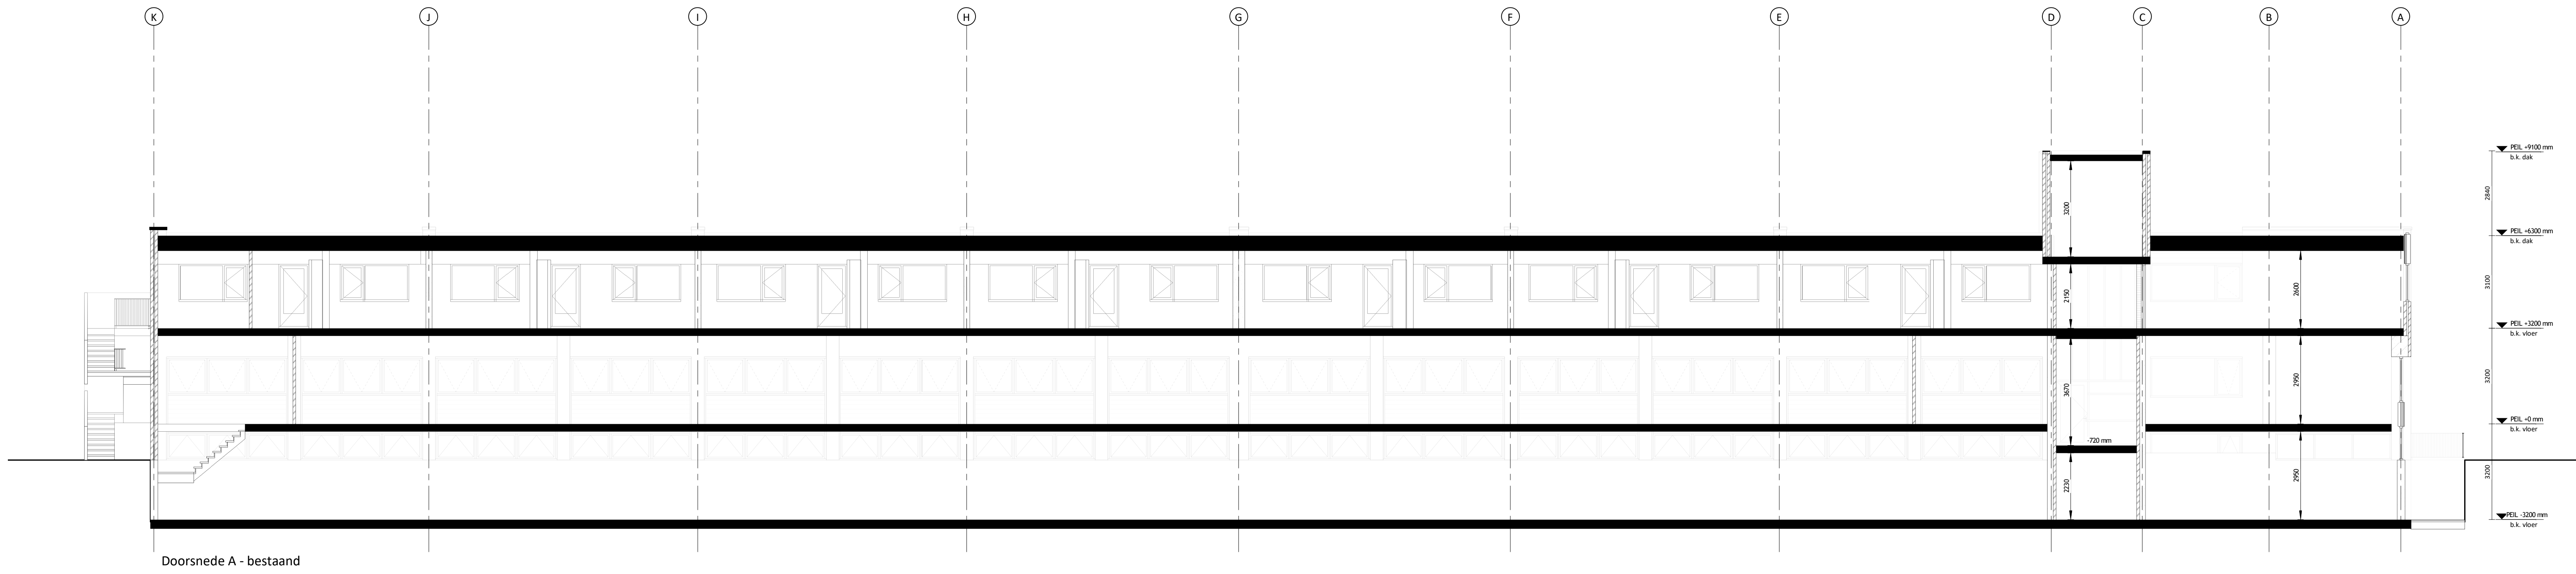


PEL +900 mm
b.k. dak
PEL +820 mm
b.k. dak
PEL +320 mm
b.k. vloer
PEL -0 mm
b.k. vloer
PEL -100 mm
b.k. vloer

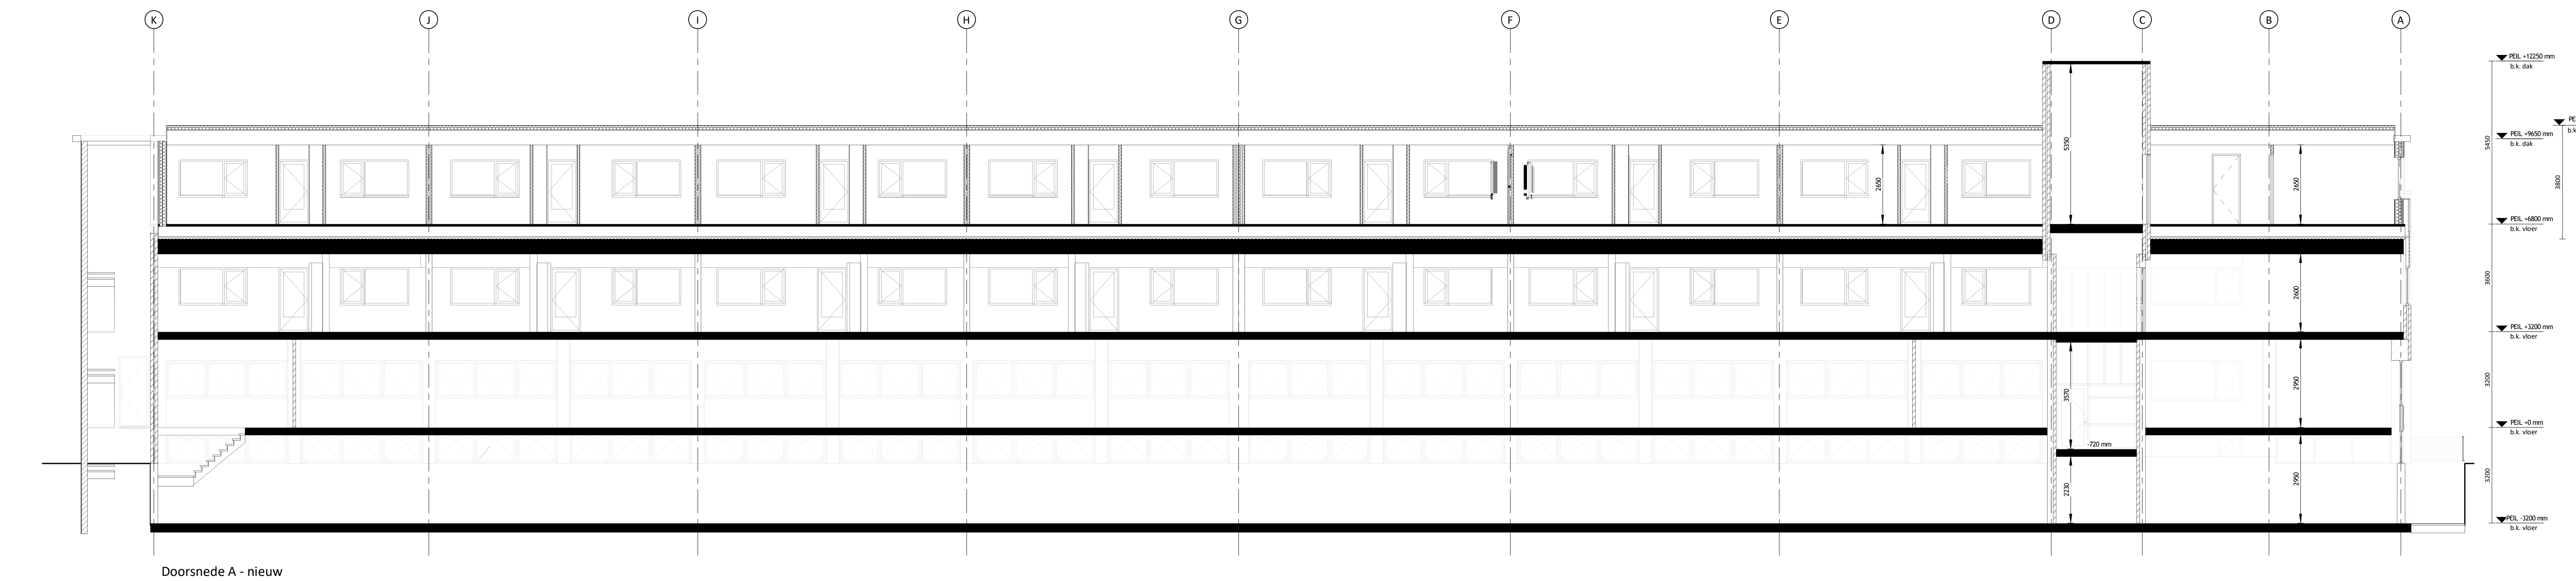


PEL +1225 mm
b.k. dak
PEL +925 mm
b.k. dak
PEL +880 mm
b.k. vloer
PEL +320 mm
b.k. vloer
PEL -0 mm
b.k. vloer
PEL -100 mm
b.k. vloer

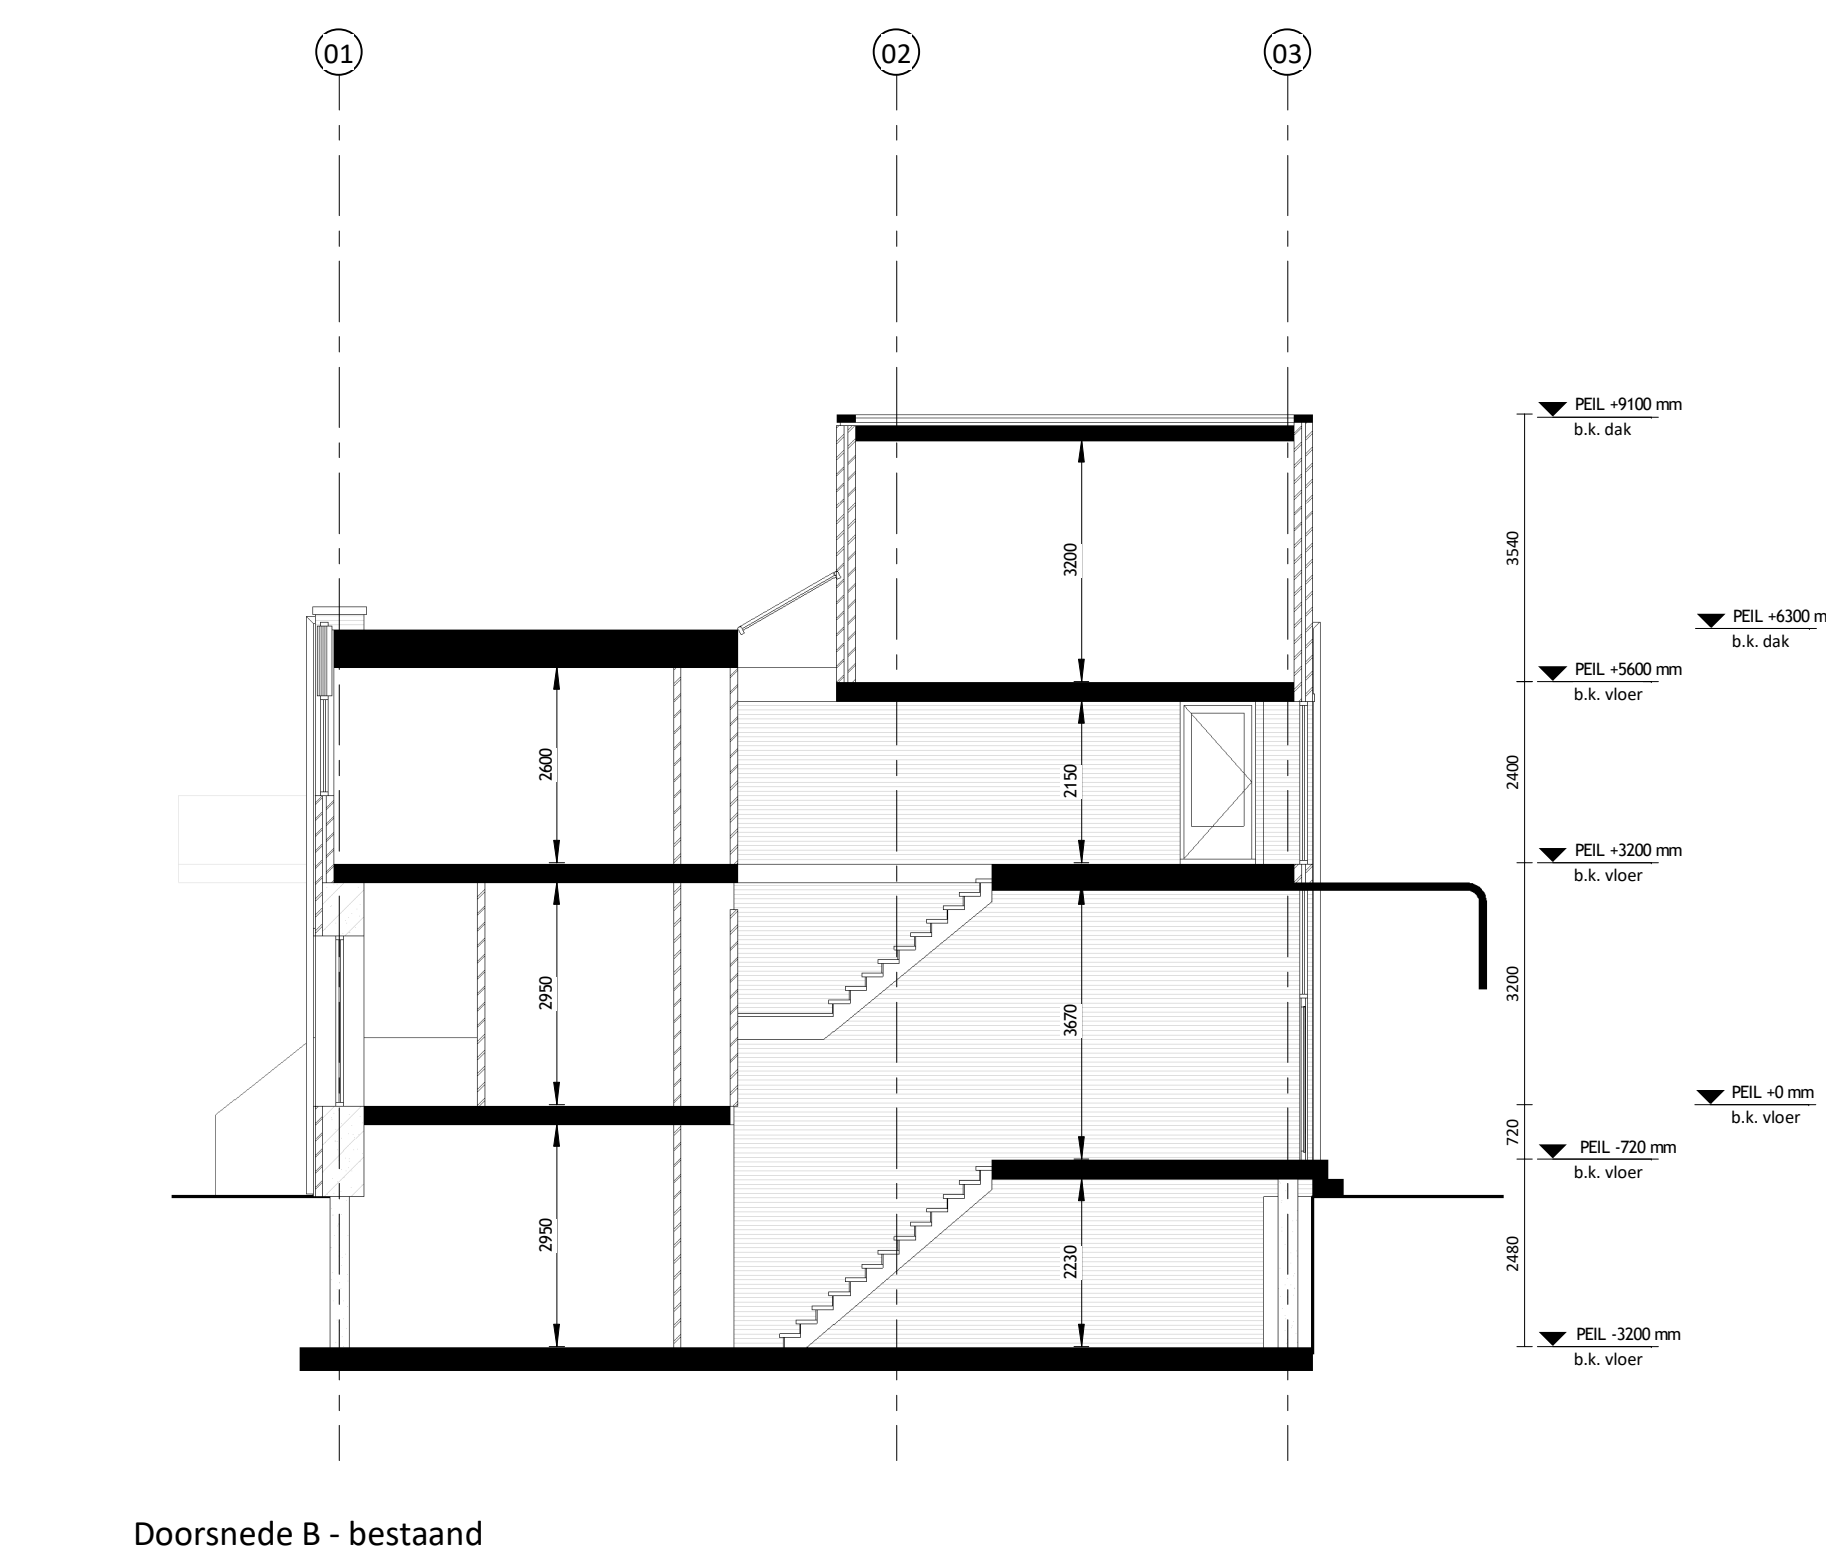


PEL +910 mm
b.k. dak
PEL +430 mm
b.k. dak
PEL +500 mm
b.k. vloer
PEL +320 mm
b.k. vloer
PEL -0 mm
b.k. vloer
PEL -720 mm
b.k. vloer
PEL -300 mm
b.k. vloer

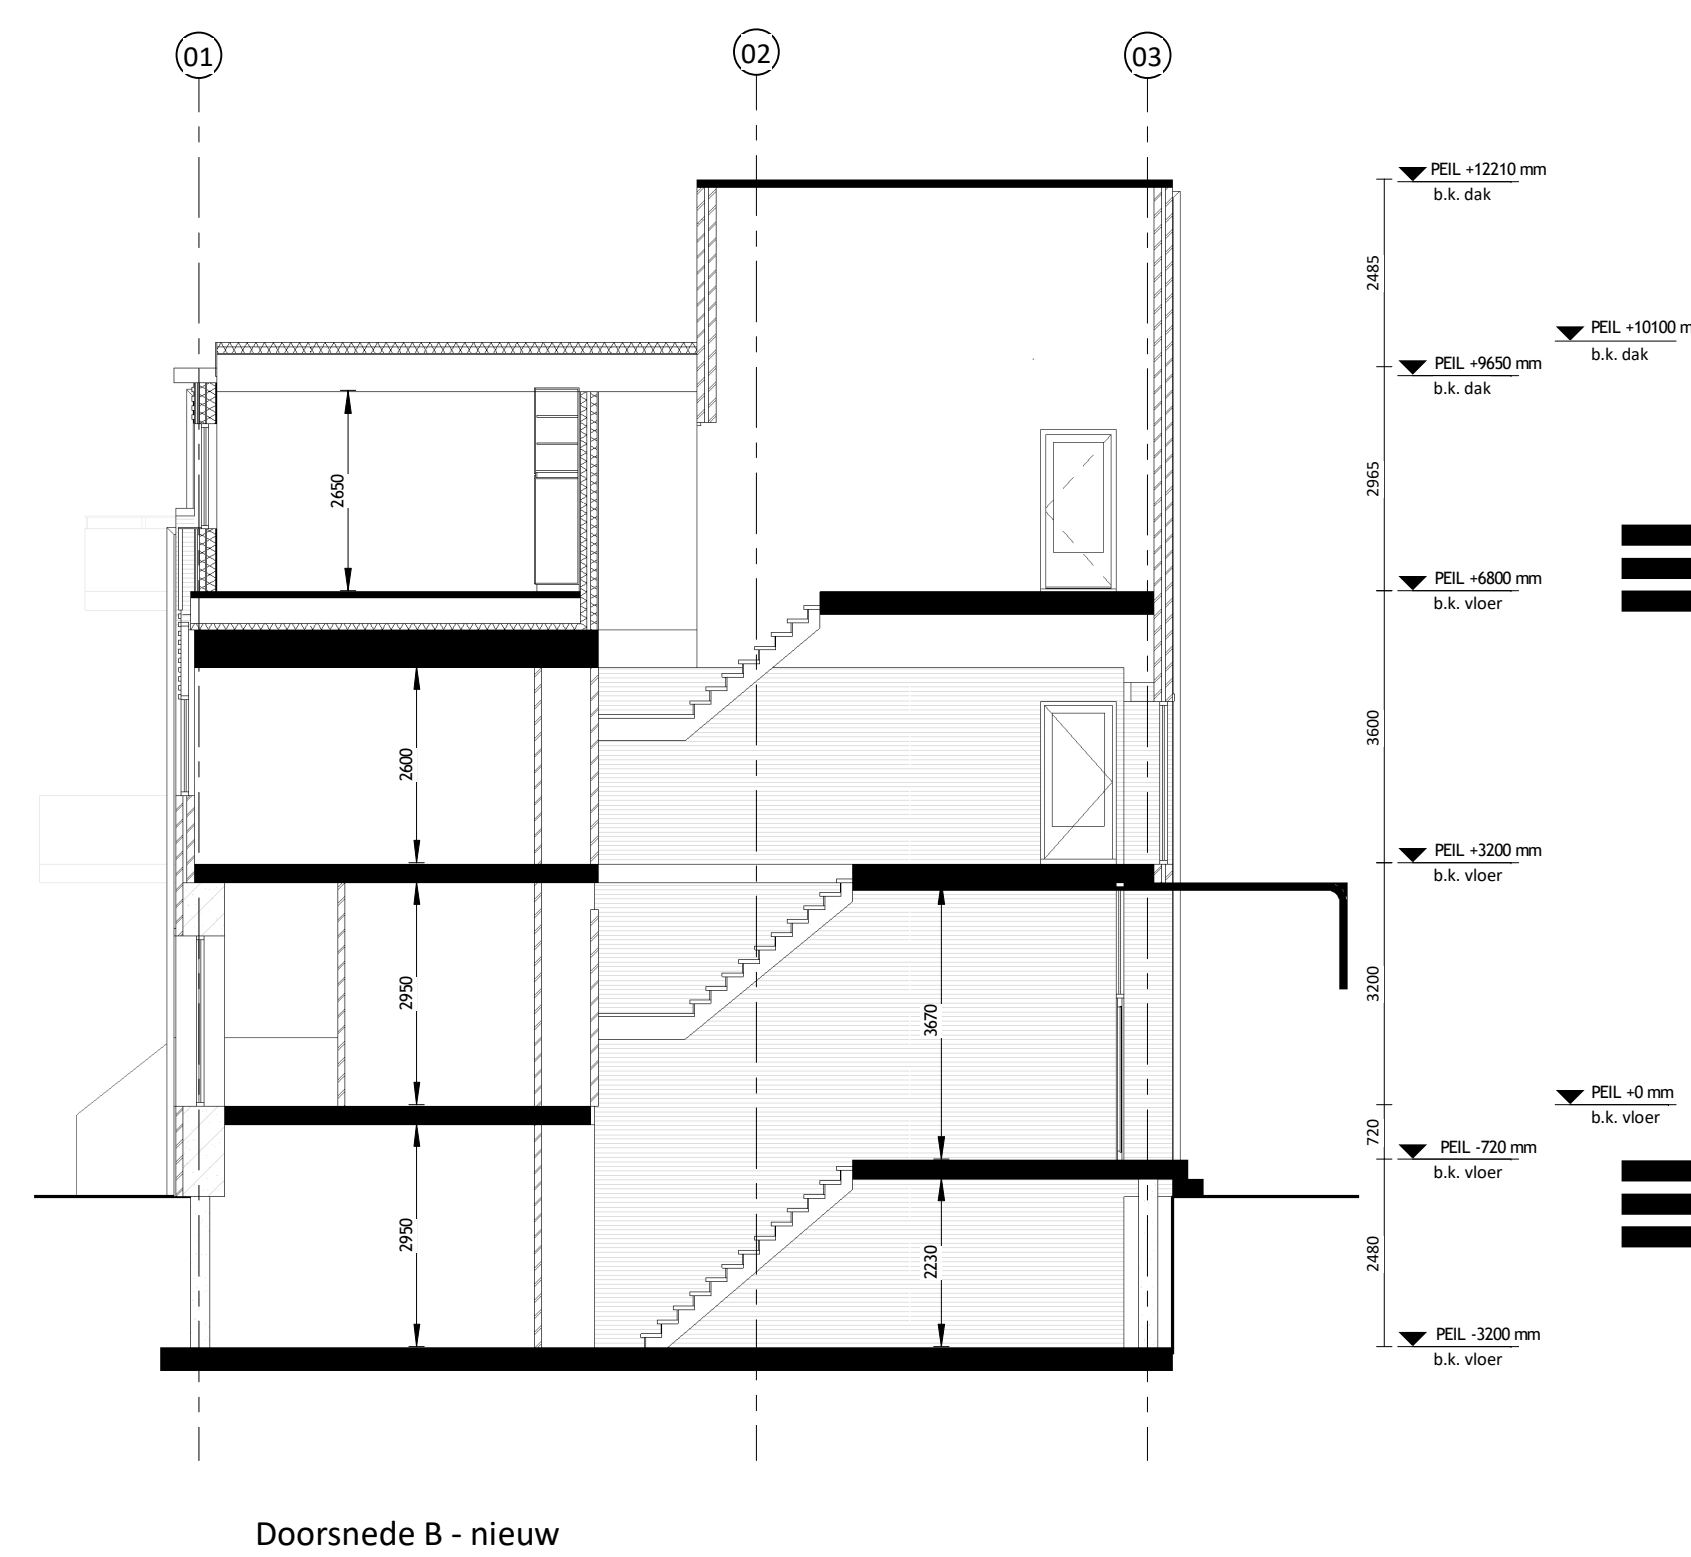



PEL +1215 mm
b.k. dak
PEL +915 mm
b.k. dak
PEL +880 mm
b.k. vloer
PEL +320 mm
b.k. vloer
PEL -0 mm
b.k. vloer
PEL -720 mm
b.k. vloer
PEL -300 mm
b.k. vloer

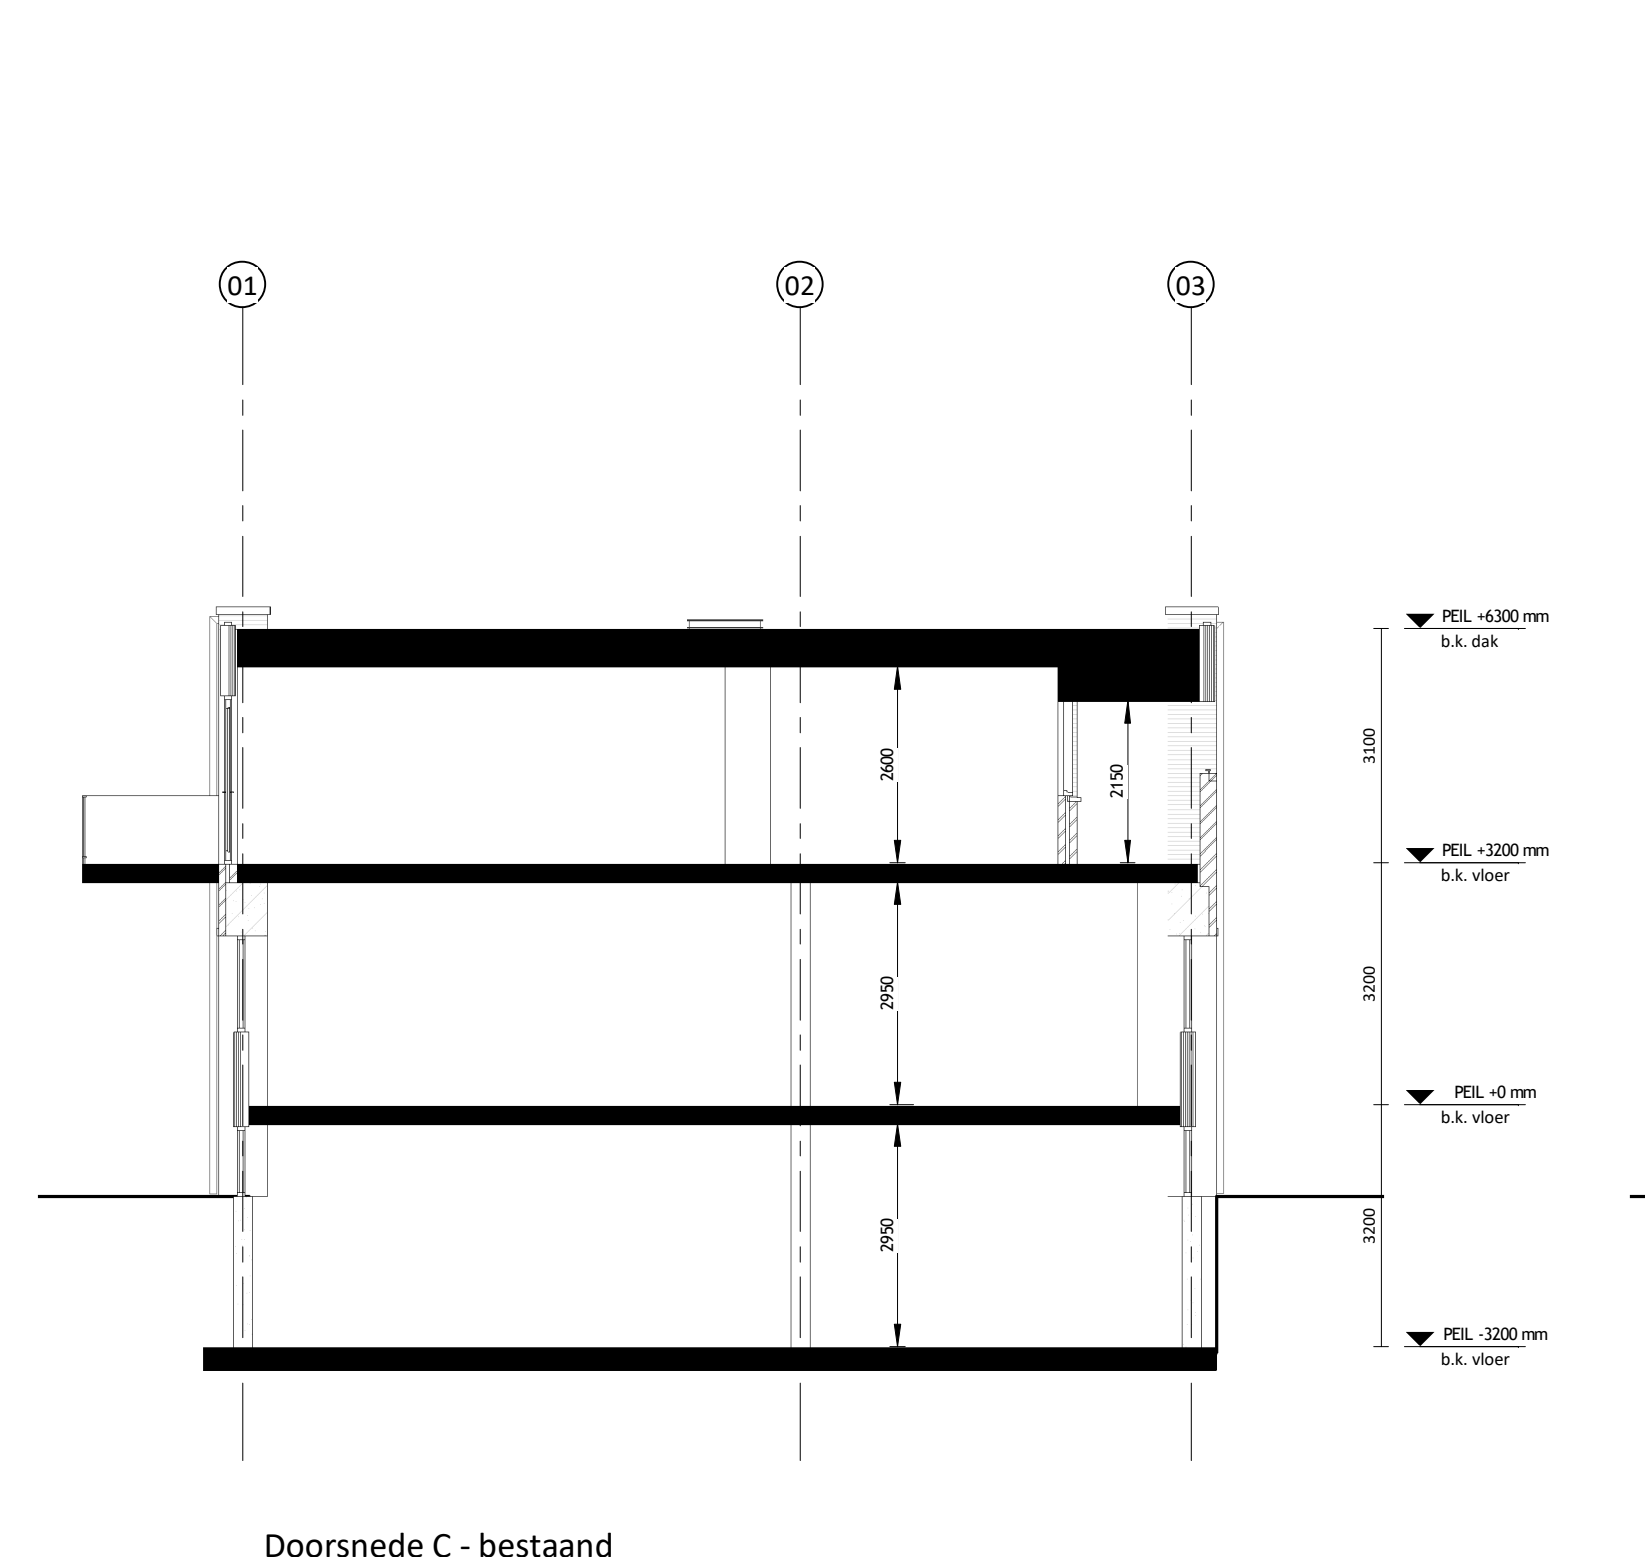


PEL +430 mm
b.k. dak
PEL +320 mm
b.k. vloer
PEL -0 mm
b.k. vloer
PEL -300 mm
b.k. vloer

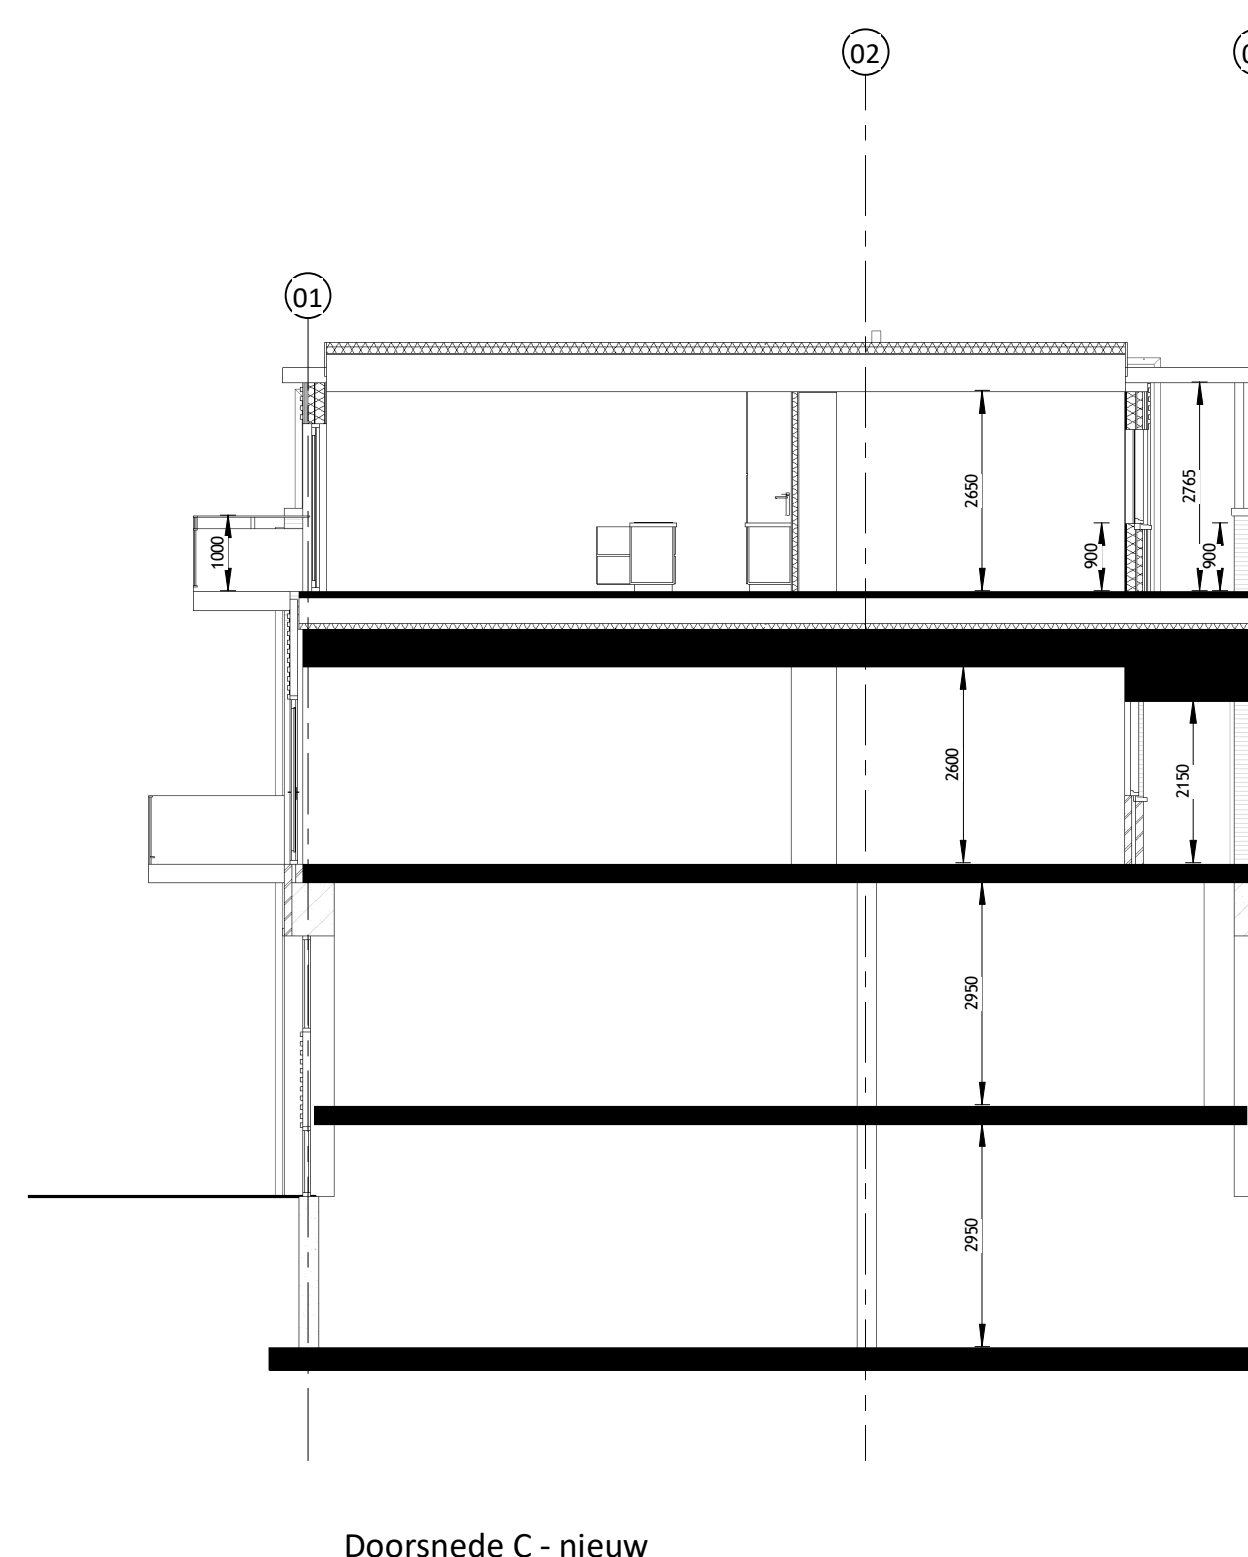


PEL +925 mm
b.k. dak
PEL +880 mm
b.k. vloer
PEL +320 mm
b.k. vloer
PEL -0 mm
b.k. vloer
PEL -300 mm
b.k. vloer

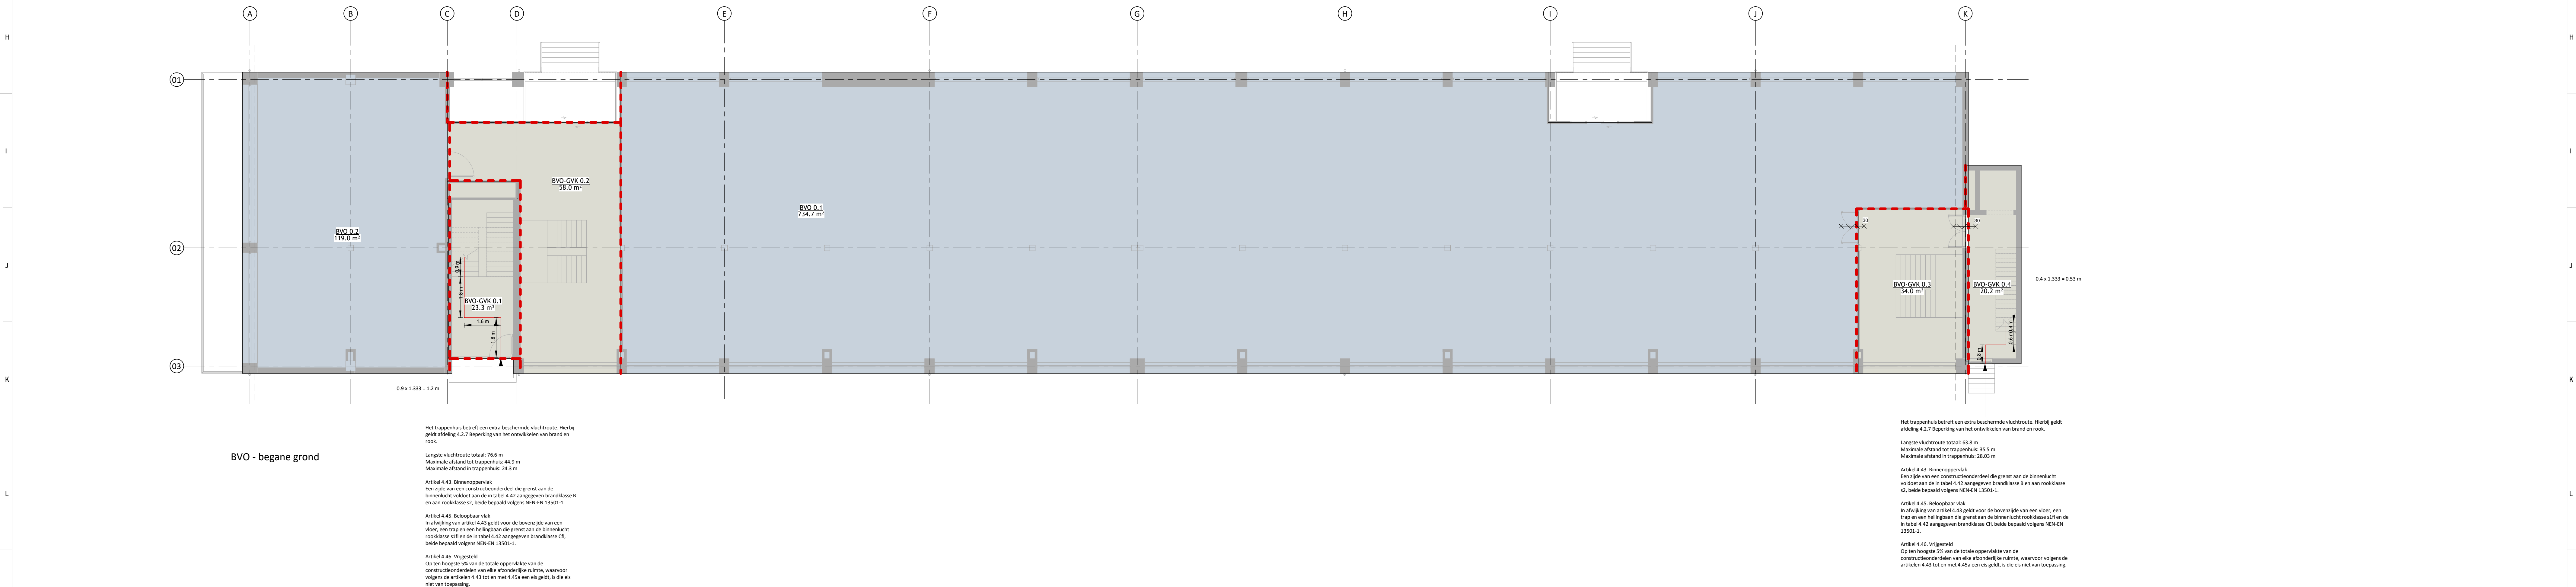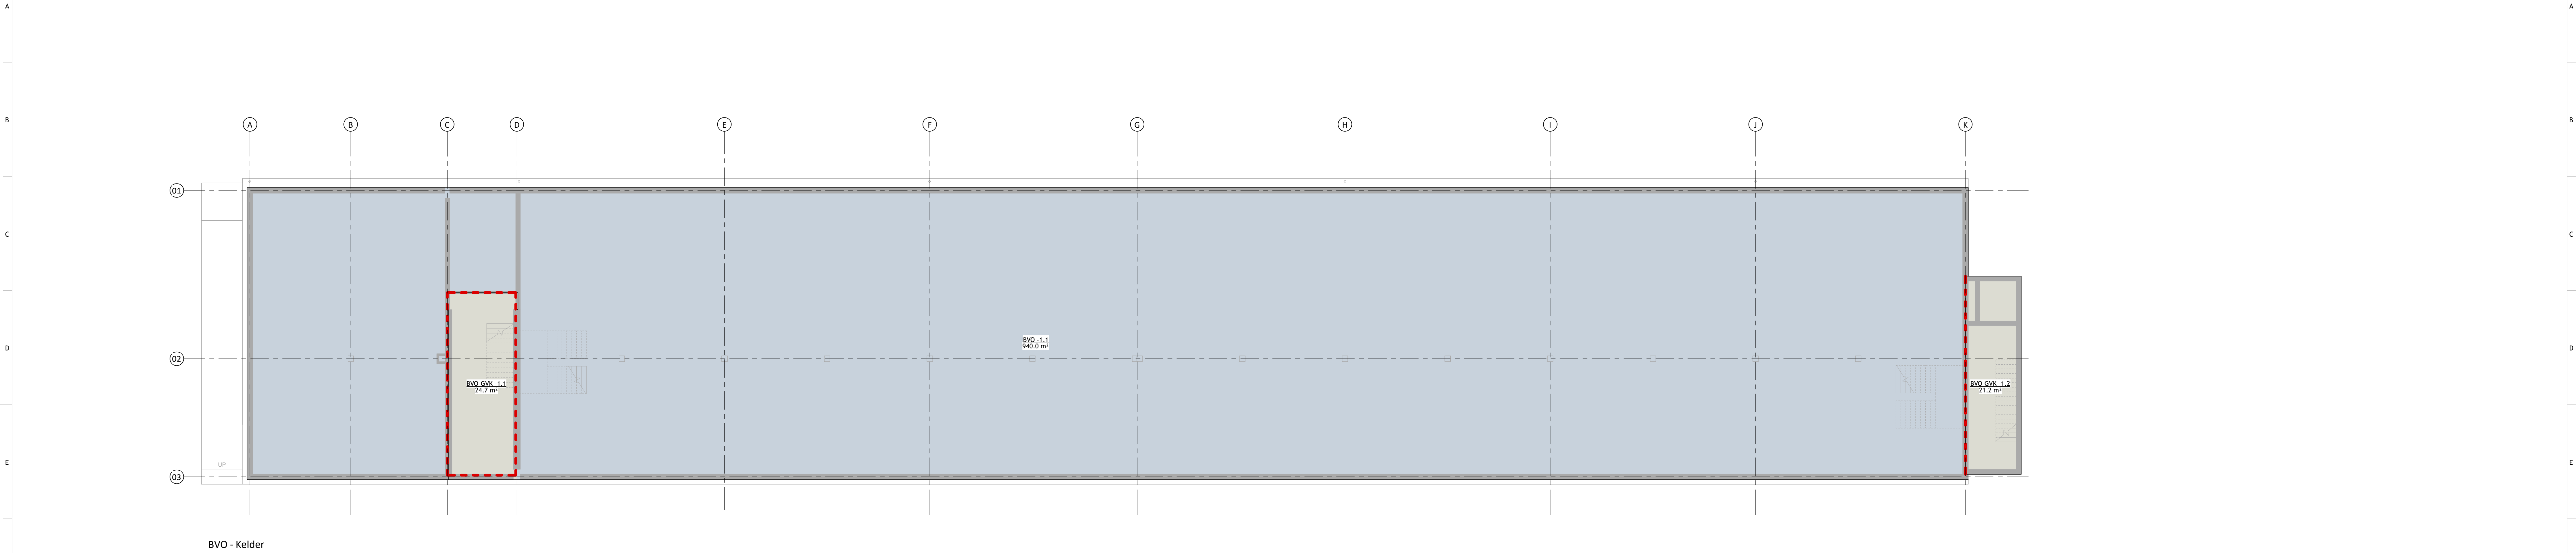


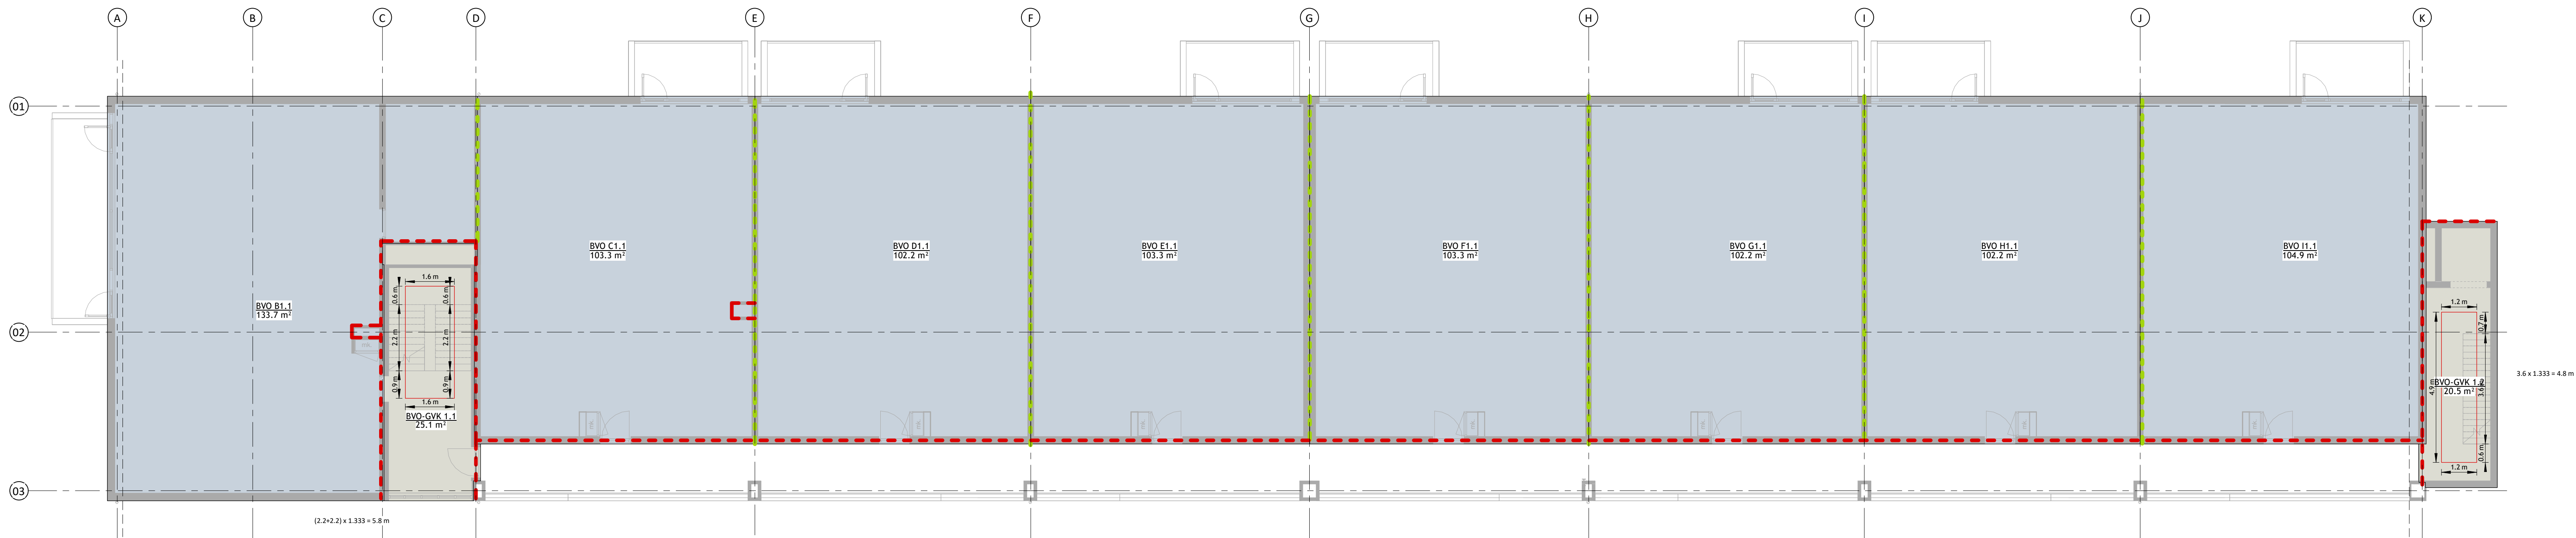


BVO - 1e verdieping

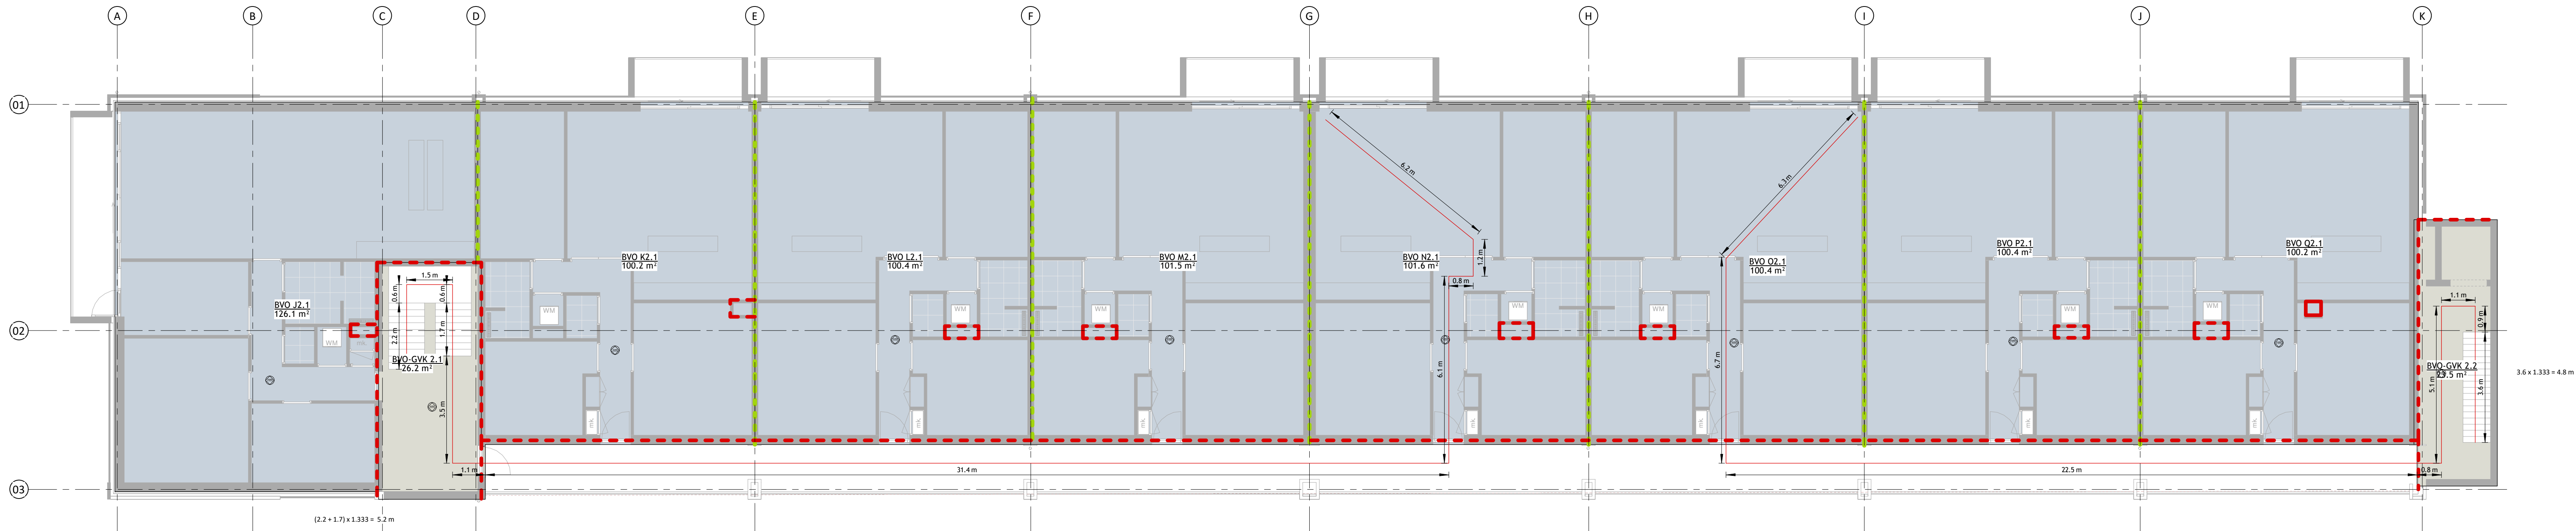


OPPERVLAKTEN - BVO			
Naam	Numerus	Lang	Oppervlakt
BVO 01.1	1.1	101.3	140.0 m²
BVO 02.1	0.1	BEGANE GROND	734.7 m²
BVO 03.1	0.2	BEGANE GROND	123.0 m²
BVO 04.1	0.3	1.1 VERDEFT	123.3 m²
BVO 05.1	0.4	1.1 VERDEFT	203.5 m²
BVO 06.1	0.5	1.1 VERDEFT	102.2 m²
BVO 07.1	0.6	1.1 VERDEFT	103.3 m²
BVO 08.1	0.7	1.1 VERDEFT	203.5 m²
BVO 09.1	0.8	1.1 VERDEFT	102.2 m²
BVO 10.1	0.9	1.1 VERDEFT	102.2 m²
BVO 11.1	1.0	1.1 VERDEFT	204.9 m²
BVO 12.1	2.1	20 VERD. NIEUW	126.5 m²
BVO 13.1	2.2	20 VERD. NIEUW	102.2 m²
BVO 14.1	2.3	20 VERD. NIEUW	204.9 m²
BVO 15.1	2.4	20 VERD. NIEUW	102.2 m²
BVO 16.1	2.5	20 VERD. NIEUW	102.2 m²
BVO 17.1	2.6	20 VERD. NIEUW	204.9 m²
BVO 18.1	2.7	20 VERD. NIEUW	102.2 m²
BVO 19.1	2.8	20 VERD. NIEUW	102.2 m²
BVO 20.1	2.9	20 VERD. NIEUW	204.9 m²
BVO 21.1	3.1	20 VERD. NIEUW	102.2 m²
BVO 22.1	3.2	20 VERD. NIEUW	102.2 m²
BVO 23.1	3.3	20 VERD. NIEUW	204.9 m²
BVO 24.1	3.4	20 VERD. NIEUW	102.2 m²
BVO 25.1	3.5	20 VERD. NIEUW	102.2 m²
BVO 26.1	3.6	20 VERD. NIEUW	204.9 m²
BVO 27.1	3.7	20 VERD. NIEUW	102.2 m²
BVO 28.1	3.8	20 VERD. NIEUW	102.2 m²
BVO 29.1	3.9	20 VERD. NIEUW	204.9 m²
BVO 30.1	4.1	20 VERD. NIEUW	102.2 m²
BVO 31.1	4.2	20 VERD. NIEUW	102.2 m²
BVO 32.1	4.3	20 VERD. NIEUW	204.9 m²
BVO 33.1	4.4	20 VERD. NIEUW	102.2 m²
BVO 34.1	4.5	20 VERD. NIEUW	102.2 m²
BVO 35.1	4.6	20 VERD. NIEUW	204.9 m²
BVO 36.1	4.7	20 VERD. NIEUW	102.2 m²
BVO 37.1	4.8	20 VERD. NIEUW	102.2 m²
BVO 38.1	4.9	20 VERD. NIEUW	204.9 m²
BVO 39.1	5.1	20 VERD. NIEUW	102.2 m²
BVO 40.1	5.2	20 VERD. NIEUW	102.2 m²
BVO 41.1	5.3	20 VERD. NIEUW	204.9 m²
BVO 42.1	5.4	20 VERD. NIEUW	102.2 m²
BVO 43.1	5.5	20 VERD. NIEUW	102.2 m²
BVO 44.1	5.6	20 VERD. NIEUW	204.9 m²
BVO 236.1	26.9	20 VERD. NIEUW	204.9 m²
BVO 237.1	27.1	20 VERD. NIEUW	102.2 m²
BVO 238.1	27.2	20 VERD. NIEUW	102.2 m²
BVO 239.1	27.3	20 VERD. NIEUW	204.9 m²
BVO 240.1	27.4	20 VERD. NIEUW	102.2 m²
BVO 241.1	27.5	20 VERD. NIEUW	102.2 m²
BVO 242.1	27.6	20 VERD. NIEUW	204.9 m²
BVO 243.1	27.7	20 VERD. NIEUW	102.2 m²
BVO 244.1	27.8	20 VERD. NIEUW	102.2 m²
BVO 245.1	27.9	20 VERD. NIEUW	204.9 m²
BVO 246.1	28.1	20 VERD. NIEUW	102.2 m²

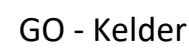

GO - begane grond

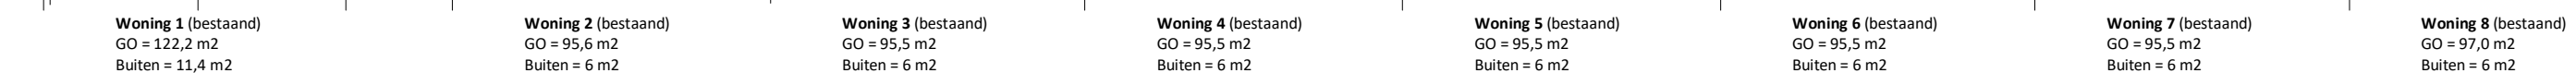

GO - 1e verdieping

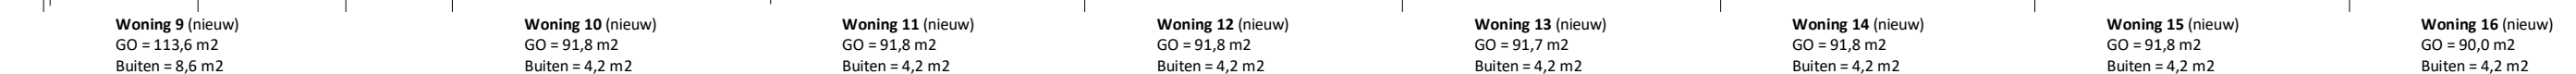


GO - 2e verdieping

GO plattegronden zijn weergegeven op 1500mm boven vloerniveau.

GO	RU		31773 m ²
GO-RU	1.3	1st VERDEPING	11.4 m ²
GO-RU	1.3	2nd VERDEPING	6.0 m ²
GO-RU	1.4	1st VERDEPING	6.0 m ²
GO-RU	1.5	2nd VERDEPING	6.0 m ²
GO-RU	1	1st VERDEPING	6.0 m ²
GO-RU	1.7	1st VERDEPING	6.0 m ²
GO-RU	1.8	1st VERDEPING	6.0 m ²
GO-RU	1	2nd VERDEPING	6.0 m ²
GO-RU	2.1	2nd VERDEPING	8.6 m ²
GO-RU	2.2	2nd VERDEPING	4.2 m ²
GO-RU	2.3	2nd VERDEPING	4.2 m ²
GO-RU	2.4	2nd VERDEPING	4.2 m ²
GO-RU	2.5	2nd VERDEPING	4.2 m ²
GO-RU	2.6	2nd VERDEPING	4.2 m ²
GO-RU	2.7	2nd VERDEPING	4.2 m ²
GO-RU	2.8	2nd VERDEPING	4.2 m ²

Ventilatie op overige verdiepingen blijft gelijk

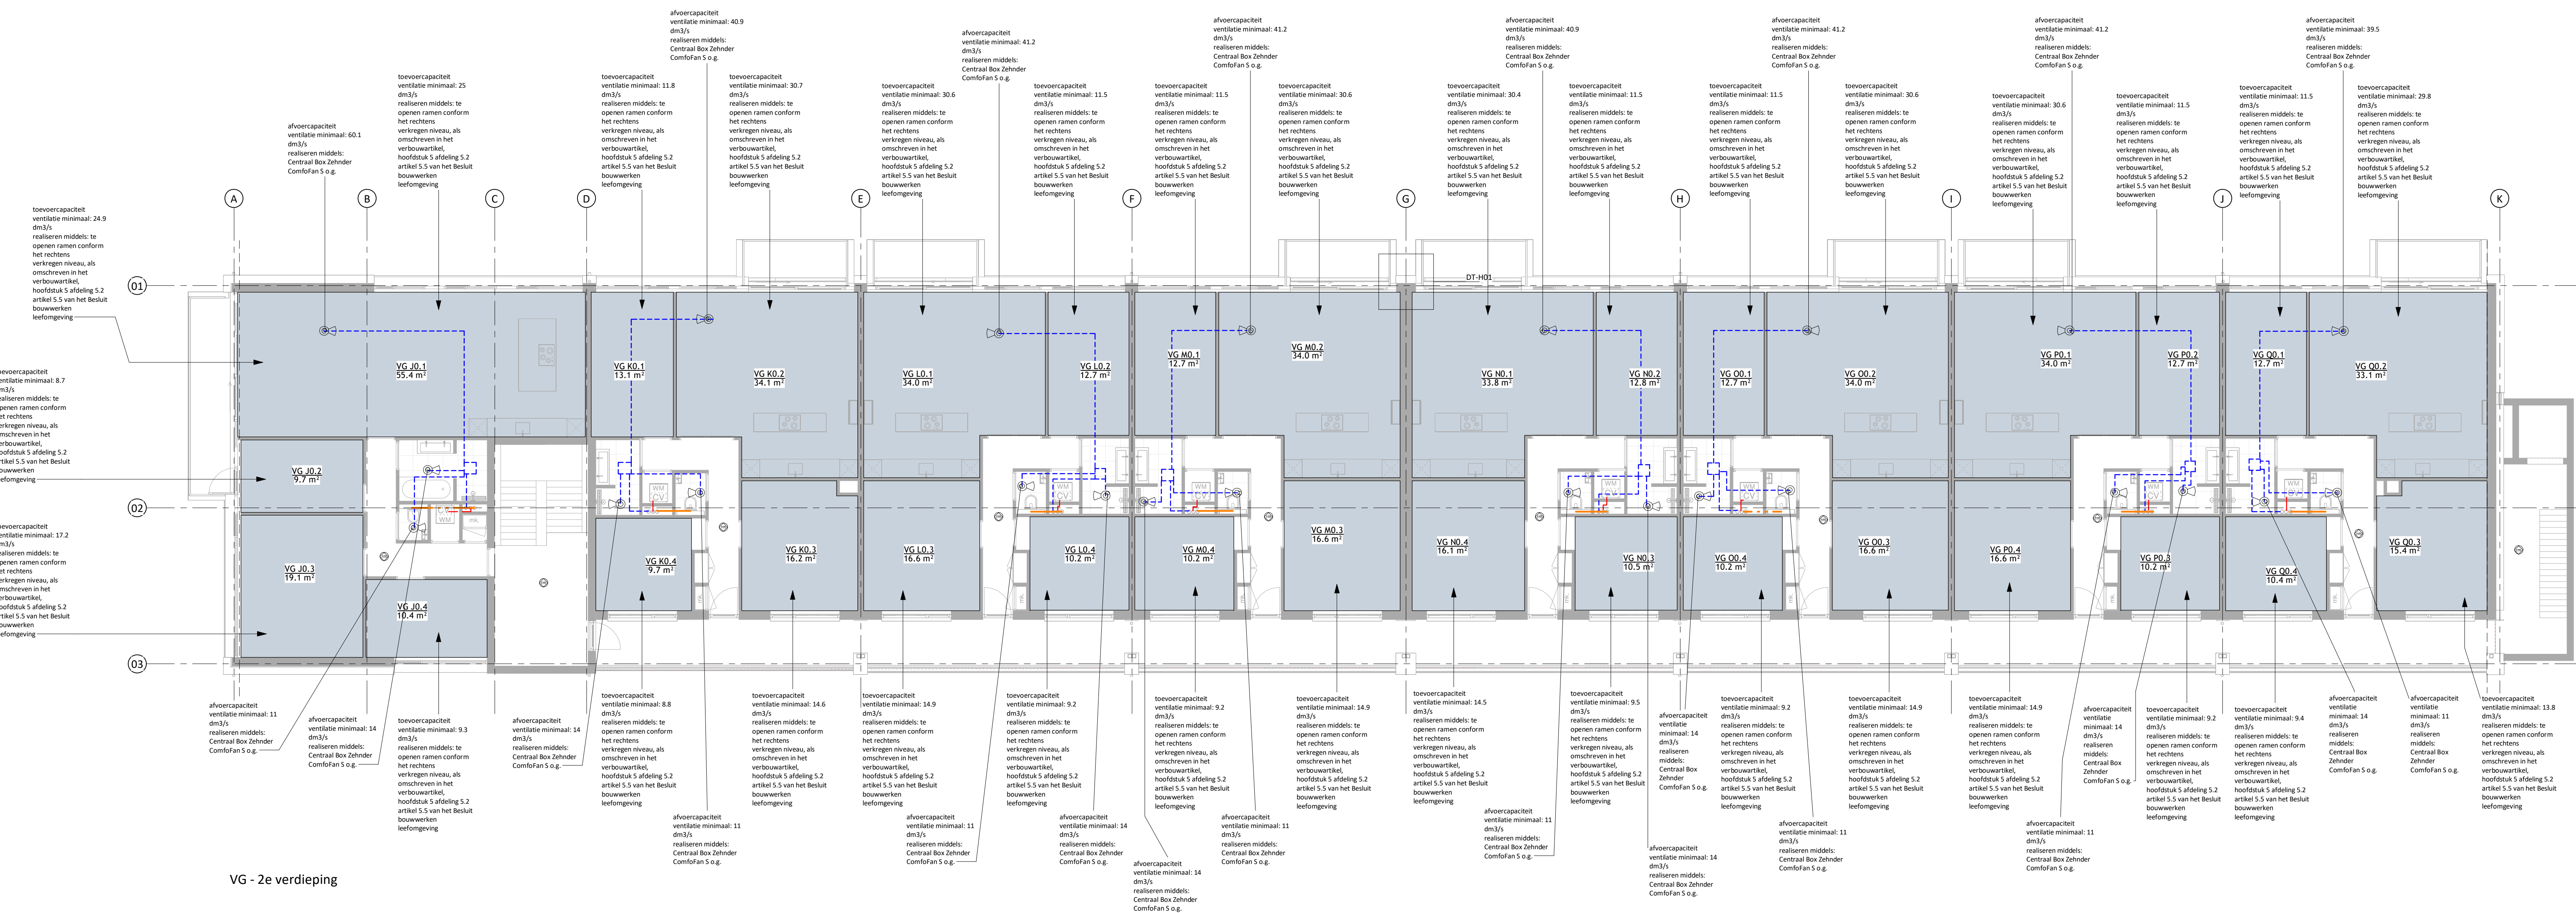

OPERATION - GC			
Nam	Numer	Log	Operacion
VG	10.1	16 VECT FPGO	11.6 m
VG	10.2	26 VECT FPGO	11.6 m
VG	10.2	26 VECT FPGO	11.7 m
VG	10.3	26 VECT FPGO	11.8 m
VG	10.4	26 VECT FPGO	10.8 m
VG	10.1	26 VECT FPGO	11.3 m
VG	10.2	26 VECT FPGO	10.8 m
VG	10.3	26 VECT FPGO	11.2 m
VG	10.4	26 VECT FPGO	9.7 m
VG	10.3	26 VECT FPGO	11.2 m
VG	10.2	26 VECT FPGO	11.7 m
VG	10.3	26 VECT FPGO	10.6 m
VG	10.4	26 VECT FPGO	10.2 m
VG	MO1	26 VECT FPGO	10.2 m
VG	MO2	26 VECT FPGO	10.0 m
VG	MO3	26 VECT FPGO	10.0 m
VG	MO4	26 VECT FPGO	10.2 m
VG	MO1	26 VECT FPGO	10.2 m
VG	MO2	26 VECT FPGO	10.2 m
VG	MO3	26 VECT FPGO	12.8 m
VG	MO4	26 VECT FPGO	12.8 m
VG	MO1	26 VECT FPGO	10.5 m
VG	MO2	26 VECT FPGO	10.5 m
VG	MO3	26 VECT FPGO	10.5 m
VG	MO4	26 VECT FPGO	10.5 m
VG	MO1	26 VECT FPGO	10.5 m
VG	MO2	26 VECT FPGO	10.5 m
VG	MO3	26 VECT FPGO	10.5 m
VG	MO4	26 VECT FPGO	10.5 m
VG	MO1	26 VECT FPGO	10.5 m
VG	MO2	26 VECT FPGO	10.5 m
VG	MO3	26 VECT FPGO	10.5 m
VG	MO4	26 VECT FPGO	10.5 m

WOLFFENBUTELER WOLFFENBUCHERIN (WG)			
naam	nummer	oppervlak	verstoort door 0,9 dwt/haaf (oppervlak - dwt/haaf per vo)
WG	10.1	15,6 m ²	50,5
WG	10.2	15,6 m ²	40,9
WG	10.3	15,6 m ²	40,9
WG	10.4	15,6 m ²	17,2
WG	10.5	15,6 m ²	20,1
WG	10.6	15,6 m ²	16,8
WG	10.7	15,6 m ²	20,7
WG	10.8	15,6 m ²	21,8
WG	10.9	15,6 m ²	21,8
WG	10.10	15,6 m ²	21,8
WG	10.11	15,6 m ²	21,8
WG	10.100	15,6 m ²	21,8

VÖLLFÜHRUNGSGANG VÖLLFÜHRUNG (ab)			
Nr.	Nummer	Operation	Vermittlung (ab 0,01 €/Minuten), exzess (maximal 1,00 €/Tag, pro Tag)
01	02,2	34,00%	23,8
02	02,2	36,00%	23,8
03	02,4	30,00%	7,1
04	02,4	30,00%	11,6
05	04,0	30,00%	7,1
06	04,0	30,00%	11,6
07	04,0	30,00%	11,6
VG plattegronden zijn weergegeven op 2100mm boven vloerniveau.

De woningen worden voorzien van ZEHNDER ComfoFan S o.g. mechanische afzuiging. Het maximaal vermogen bedraagt 97dm³/sec.


De mechanische ventilatiebox monteren met trillingsdempend materiaal tussen de ventilatiebox en de achterconstructie. De afzuigpunten voorzien van geluiddempers.

De afvoer gaat via 1 buis naar de unit en wordt permanent op de vereiste capaciteit ingeregeld via de afvoerrozetten. Per unit gaat er 1 afvoerbuis naar het dak.


In het geval waarin de afvoerbuis buiten de leidingkoker brandcompartimenten doorkruist, dient ter plaatse van de brandscheiding een brandklep te worden geplaatst.

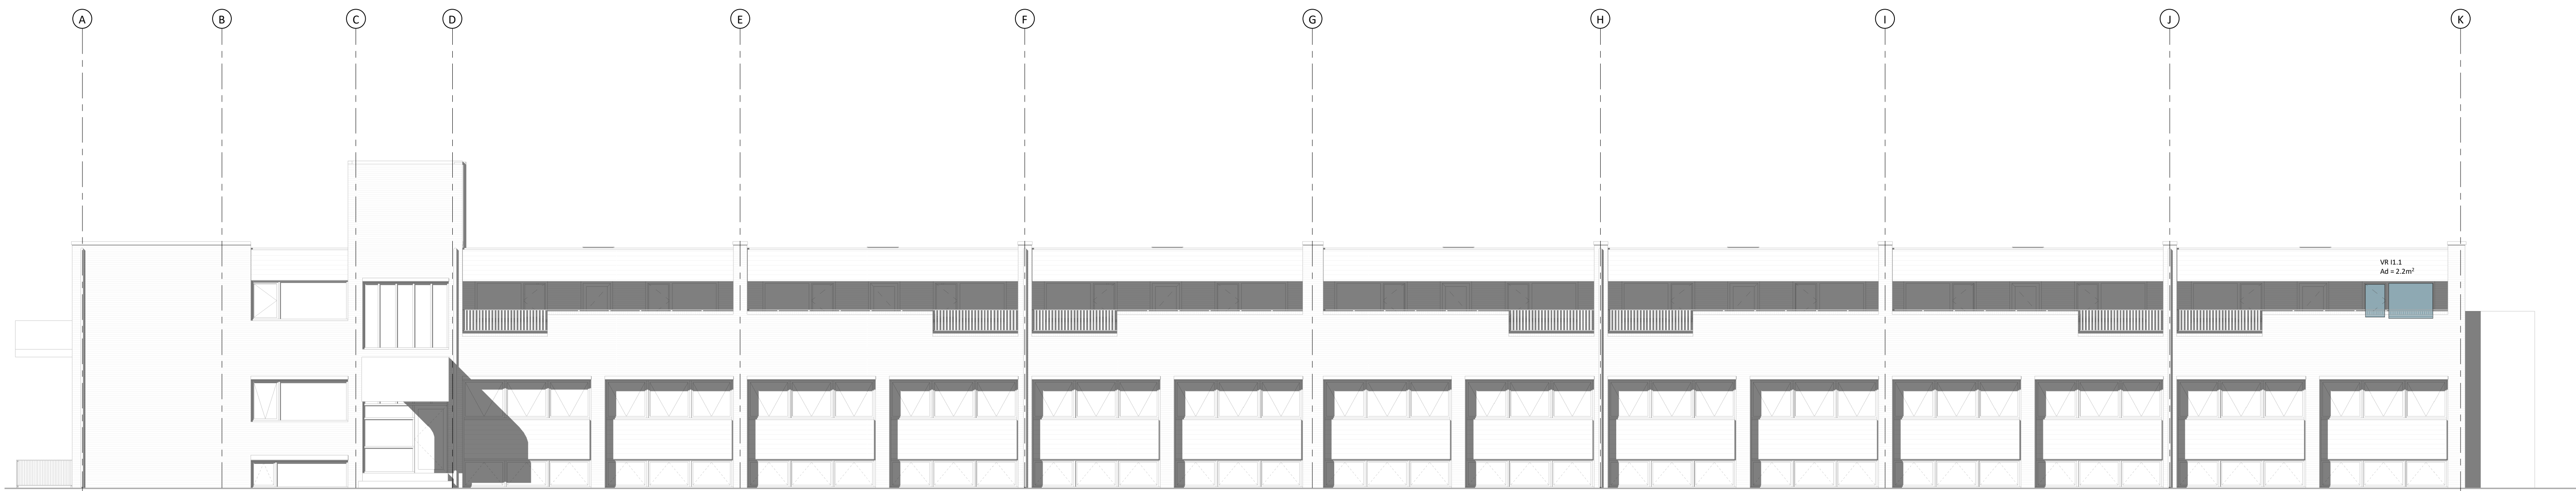


Voorgevel - bestaand

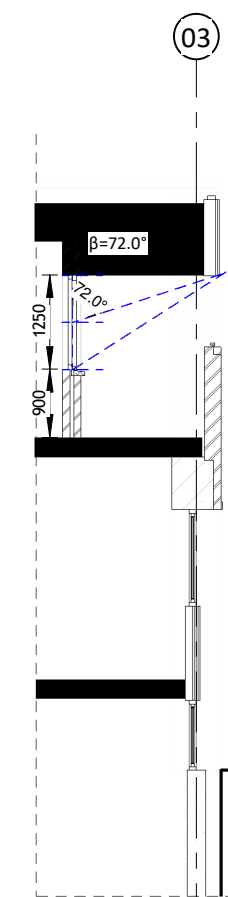


Doorsnede - bestaand

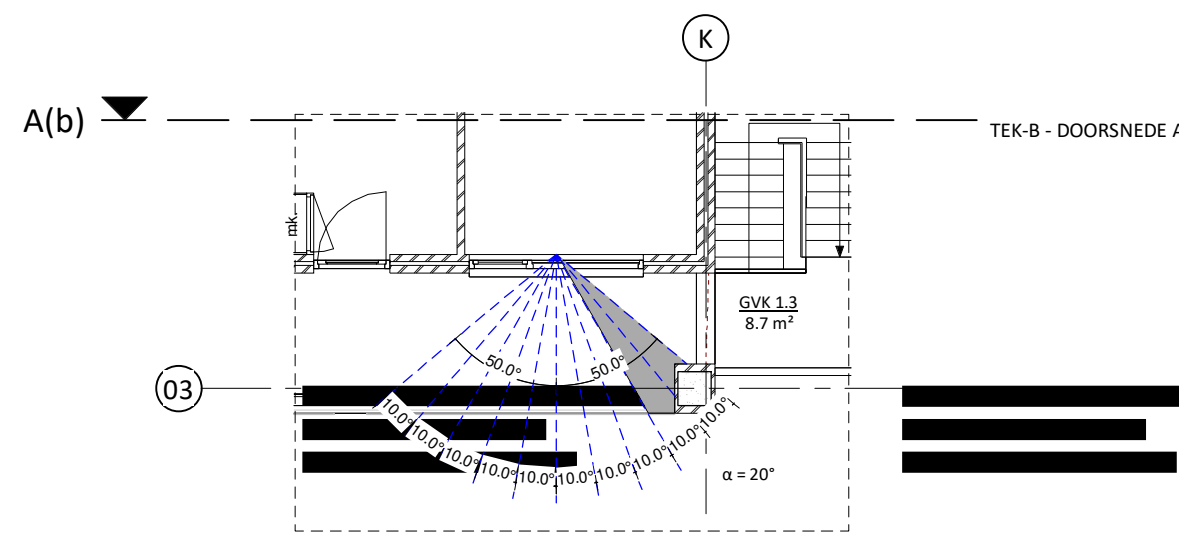


1e verdieping - bestaand

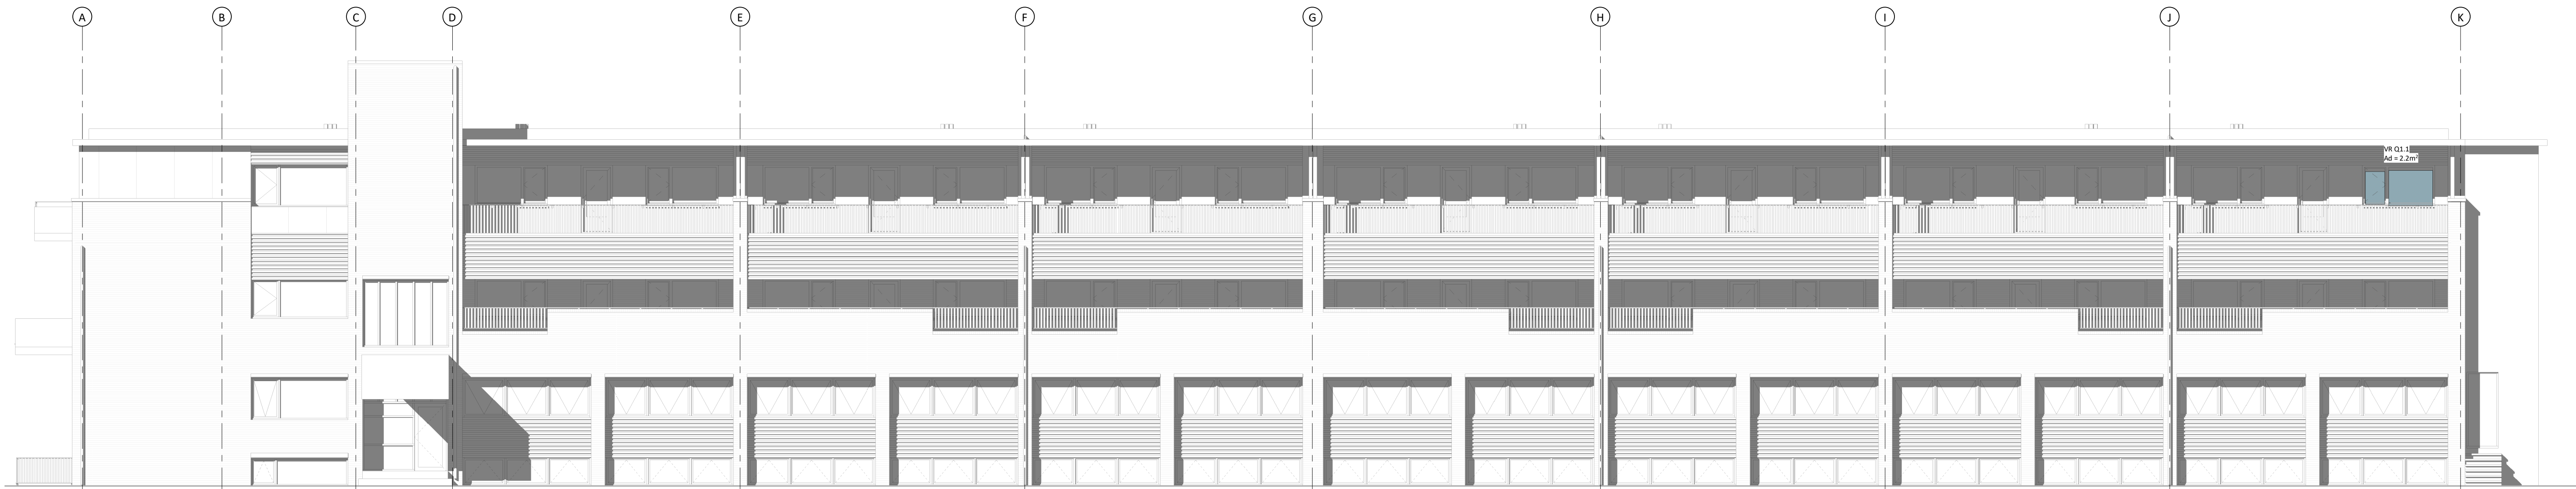

Voorgevel - nieuw

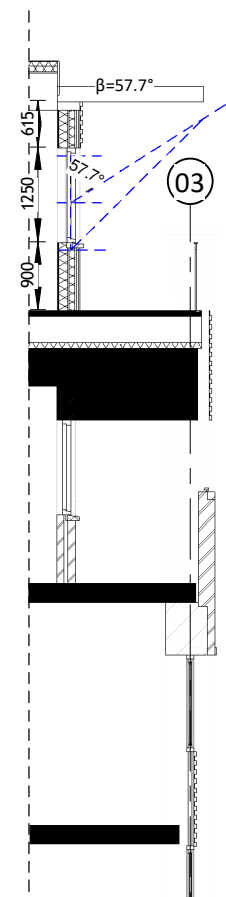

Doorsnede - nieuw

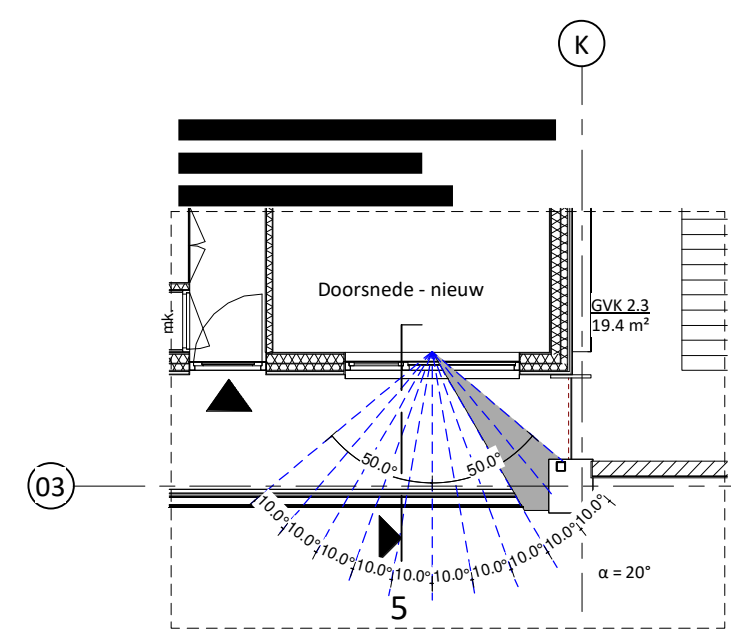

2e verdieping - nieuw

DAGLICHTBEREKENINGEN							
Naam	Nummer	Oppervlakt	Daglicht E _u	Daglicht E _u Ad	Daglicht L ₀	Daglicht C _u	Verloor
VL	01.1	11.4 m²	0.5	2.2	1.00	0.5	ja
VL	02.3	15.4 m²	0.5	2.2	1.00	0.5	ja

Bij deze daglichtberekening is er getoond naar het rechts veld van nieuw bij het bestaande gebouw. Bij de bestaande situatie is het raam bij VL 01.1 (VL 01.1) getoond, omdat dit een meer gunstige situatie heeft. Het raam is getoond dat 0.5 raam een daglicht van 0.5 m² heeft.

Bij de nieuwe situatie is het raam bij VL 01.1 (VL 01.1) getoond. Dit is het meest gunstige raam bij de nieuwe situatie. Het raam is getoond dat 0.5 raam een daglicht van 0.5 m² heeft.

schaeffer
Architecten BNA

Scheepmakersstraat 47
2515 VA Den Haag
+31 (0)70 33 22 757
info@studioschaeffer.nl
www.studioschaeffer.nl

Project: 23407 - Noordhollandstraat 59-61 & Beekstein 6-20 - Amsterdam

Tekening: Daglichtberekening
Fase: Aanvraag vergunning(en) (ADV)
Tekeningnummer: T14-SE-A0-16
Datum origineel: 20-03-2024
Wijzigingen: 20-03-2024 - N.a.v. schrijven gemeente 07-02-2024


Papierformaat: A0
Schaal: 1:100
Maten in het werk controleren

SS1

De auteursrechten van dit ontwerp zijn eigendom van Studioschoeffler B.V. Niets uit deze tekening mag worden verspreid of openbaar gemaakt, via internet, door middel van druk, fotokopie, microfilm, of op welke andere wijze dan ook, zonder voorafgaande schriftelijke toestemming van Studioschoeffler B.V. Aan deze toestemming kunnen voorwaarden worden verbonden.



Voorgevel

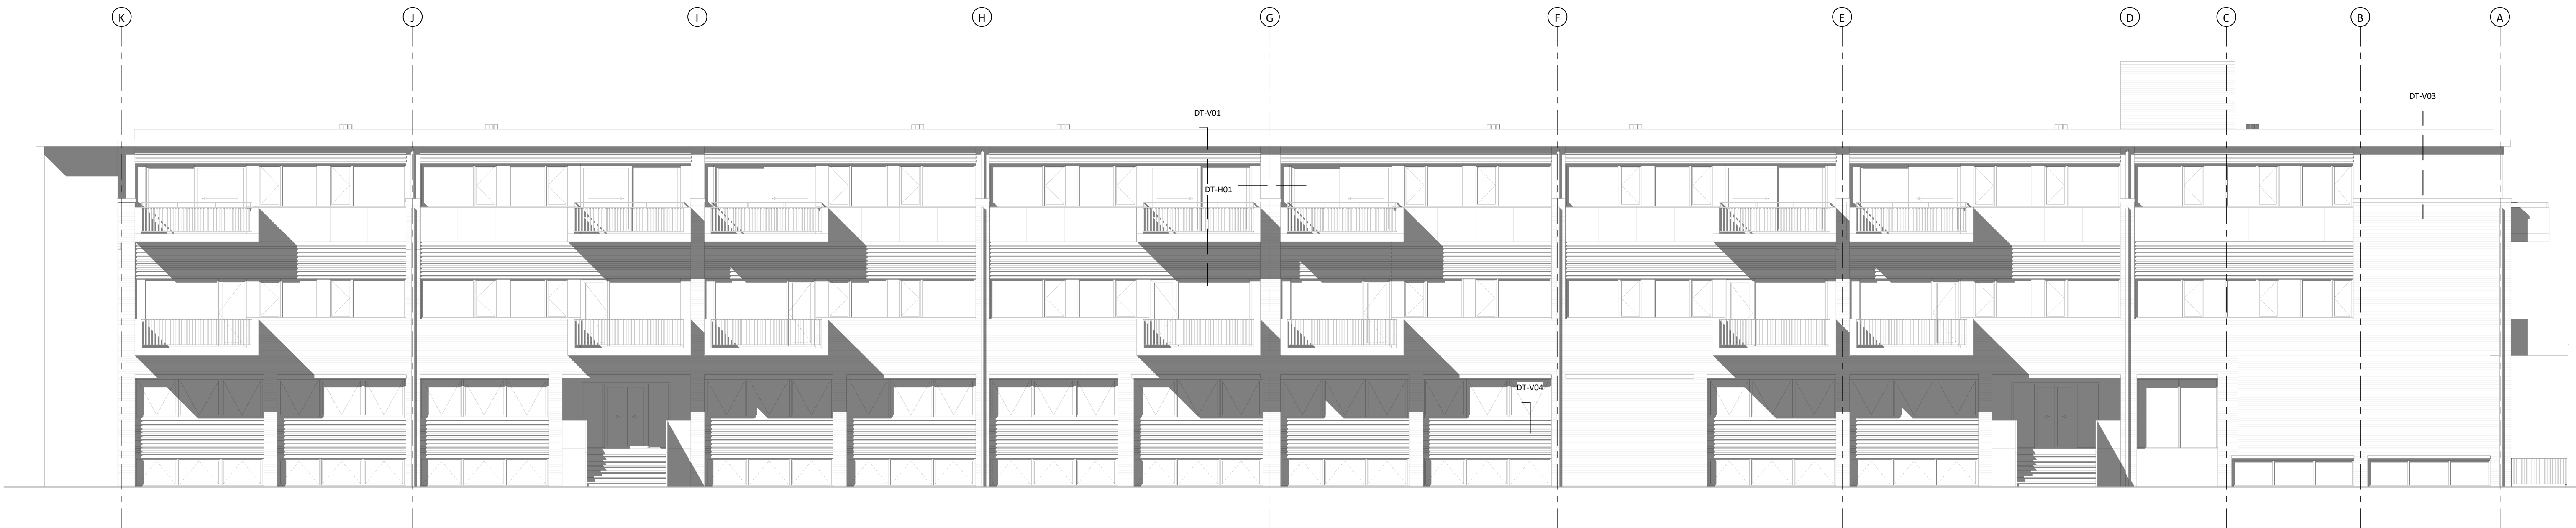

Achtergevel

schaeffer

Studioschoeffler B.V.
Architecten BNA

Scheepmakersstraat 47
2515 VA Den Haag

+31 (0)70 33 22 757
info@studioschoeffler.nl

www.studioschoeffler.nl

Project: 23407 - Noordhollandstraat 59-61 & Beekstein 6-20 - Amsterdam

Tekening: Detail aanduidingen
Fase: Aanvraag vergunning(en) (AOV)

Tekeningnummer: 114-SE-02-20
Datum origineel: 20-03-2024

Papierformaat: A0
Maten in het werk controleren

Wijzigingen:
20-03-2024 - N.a.v. schrijven gemeente 07-02-2024

SS1

01

- GEVELOPROF VAN BUITEN NAAR BINNEN (Rc = 4,7 m²/Kw)
- aluminium vlakke gevel plaat, kleur: zie kleur- en materiaalstaat
 - dubbele regnerwerk
 - dampdichtende en waterwerende folie
 - houten kozijn
 - constructie plaataantal 18mm
 - isolatie, minimaal 120mm
 - afg- en regnerwerk conform oppaaf constructuur
 - dampdicht folie
 - constructie plaataantal 18mm
 - gevelplaat 12,5mm

- houten kozijn
- kleur: zie kleur- en materiaalstaat
- zamen voorsien van afg- en regnerwerk
- zamenstelling en bewegende delen conform gewetgeving

DT-H01 - Horizontale doorsnede woningscheidende wand - balkonzijde gevel aansluiting

- OPROF VAN BUITEN NAAR BINNEN (Rc = 4,7 m²/Kw)
- EPDM folie
 - PIR isolatie 120mm
 - constructie plaataantal geschoefd 18mm (afhankelijk 160mm/m)
 - baklaag conform oppaaf constructuur
 - afsluitende geluid middel: schuimwerk
 - gevelplaat 12,5mm

- PIR isolatie 40mm
- aluminium dakrand profiel
- kleur
- opduiken met minerale wol

- GEVELOPROF VAN BUITEN NAAR BINNEN (Rc = 4,7 m²/Kw)
- aluminium gebelide gevel plaat, kleur: zie kleur- en materiaalstaat
 - dubbele regnerwerk
 - dampdichtende en waterwerende folie
 - houten kozijn
 - constructie plaataantal 18mm
 - isolatie, minimaal 120mm
 - afg- en regnerwerk conform oppaaf constructuur
 - dampdicht folie
 - constructie plaataantal 18mm
 - gevelplaat 12,5mm


- houten kozijn
- kleur: zie kleur- en materiaalstaat
- zamen voorsien van afg- en regnerwerk
- zamenstelling en bewegende delen conform gewetgeving

- aluminium beklaag
bewegende op balken
(conform oppaaf constructuur)

- OPROF VAN BUITEN NAAR BINNEN
- constructie plaataantal 18mm
 - 7 laag afschoteling verhoogde aansluiting
 - afsluitende geluid middel: schuimwerk
 - baklaag conform oppaaf constructuur
 - afsluitende geluid middel: schuimwerk
 - aluminium cascadie panelen (zie kleur- en materiaalstaat)

- GEVELOPROF VAN BUITEN NAAR BINNEN (Rc = 4,7 m²/Kw)
- constructie plaataantal 18mm
 - 7 laag afschoteling verhoogde aansluiting
 - afsluitende geluid middel: schuimwerk
 - baklaag conform oppaaf constructuur
 - afsluitende geluid middel: schuimwerk
 - aluminium cascadie panelen (zie kleur- en materiaalstaat)

DT-V01 - Verticale doorsnede balkon gevel

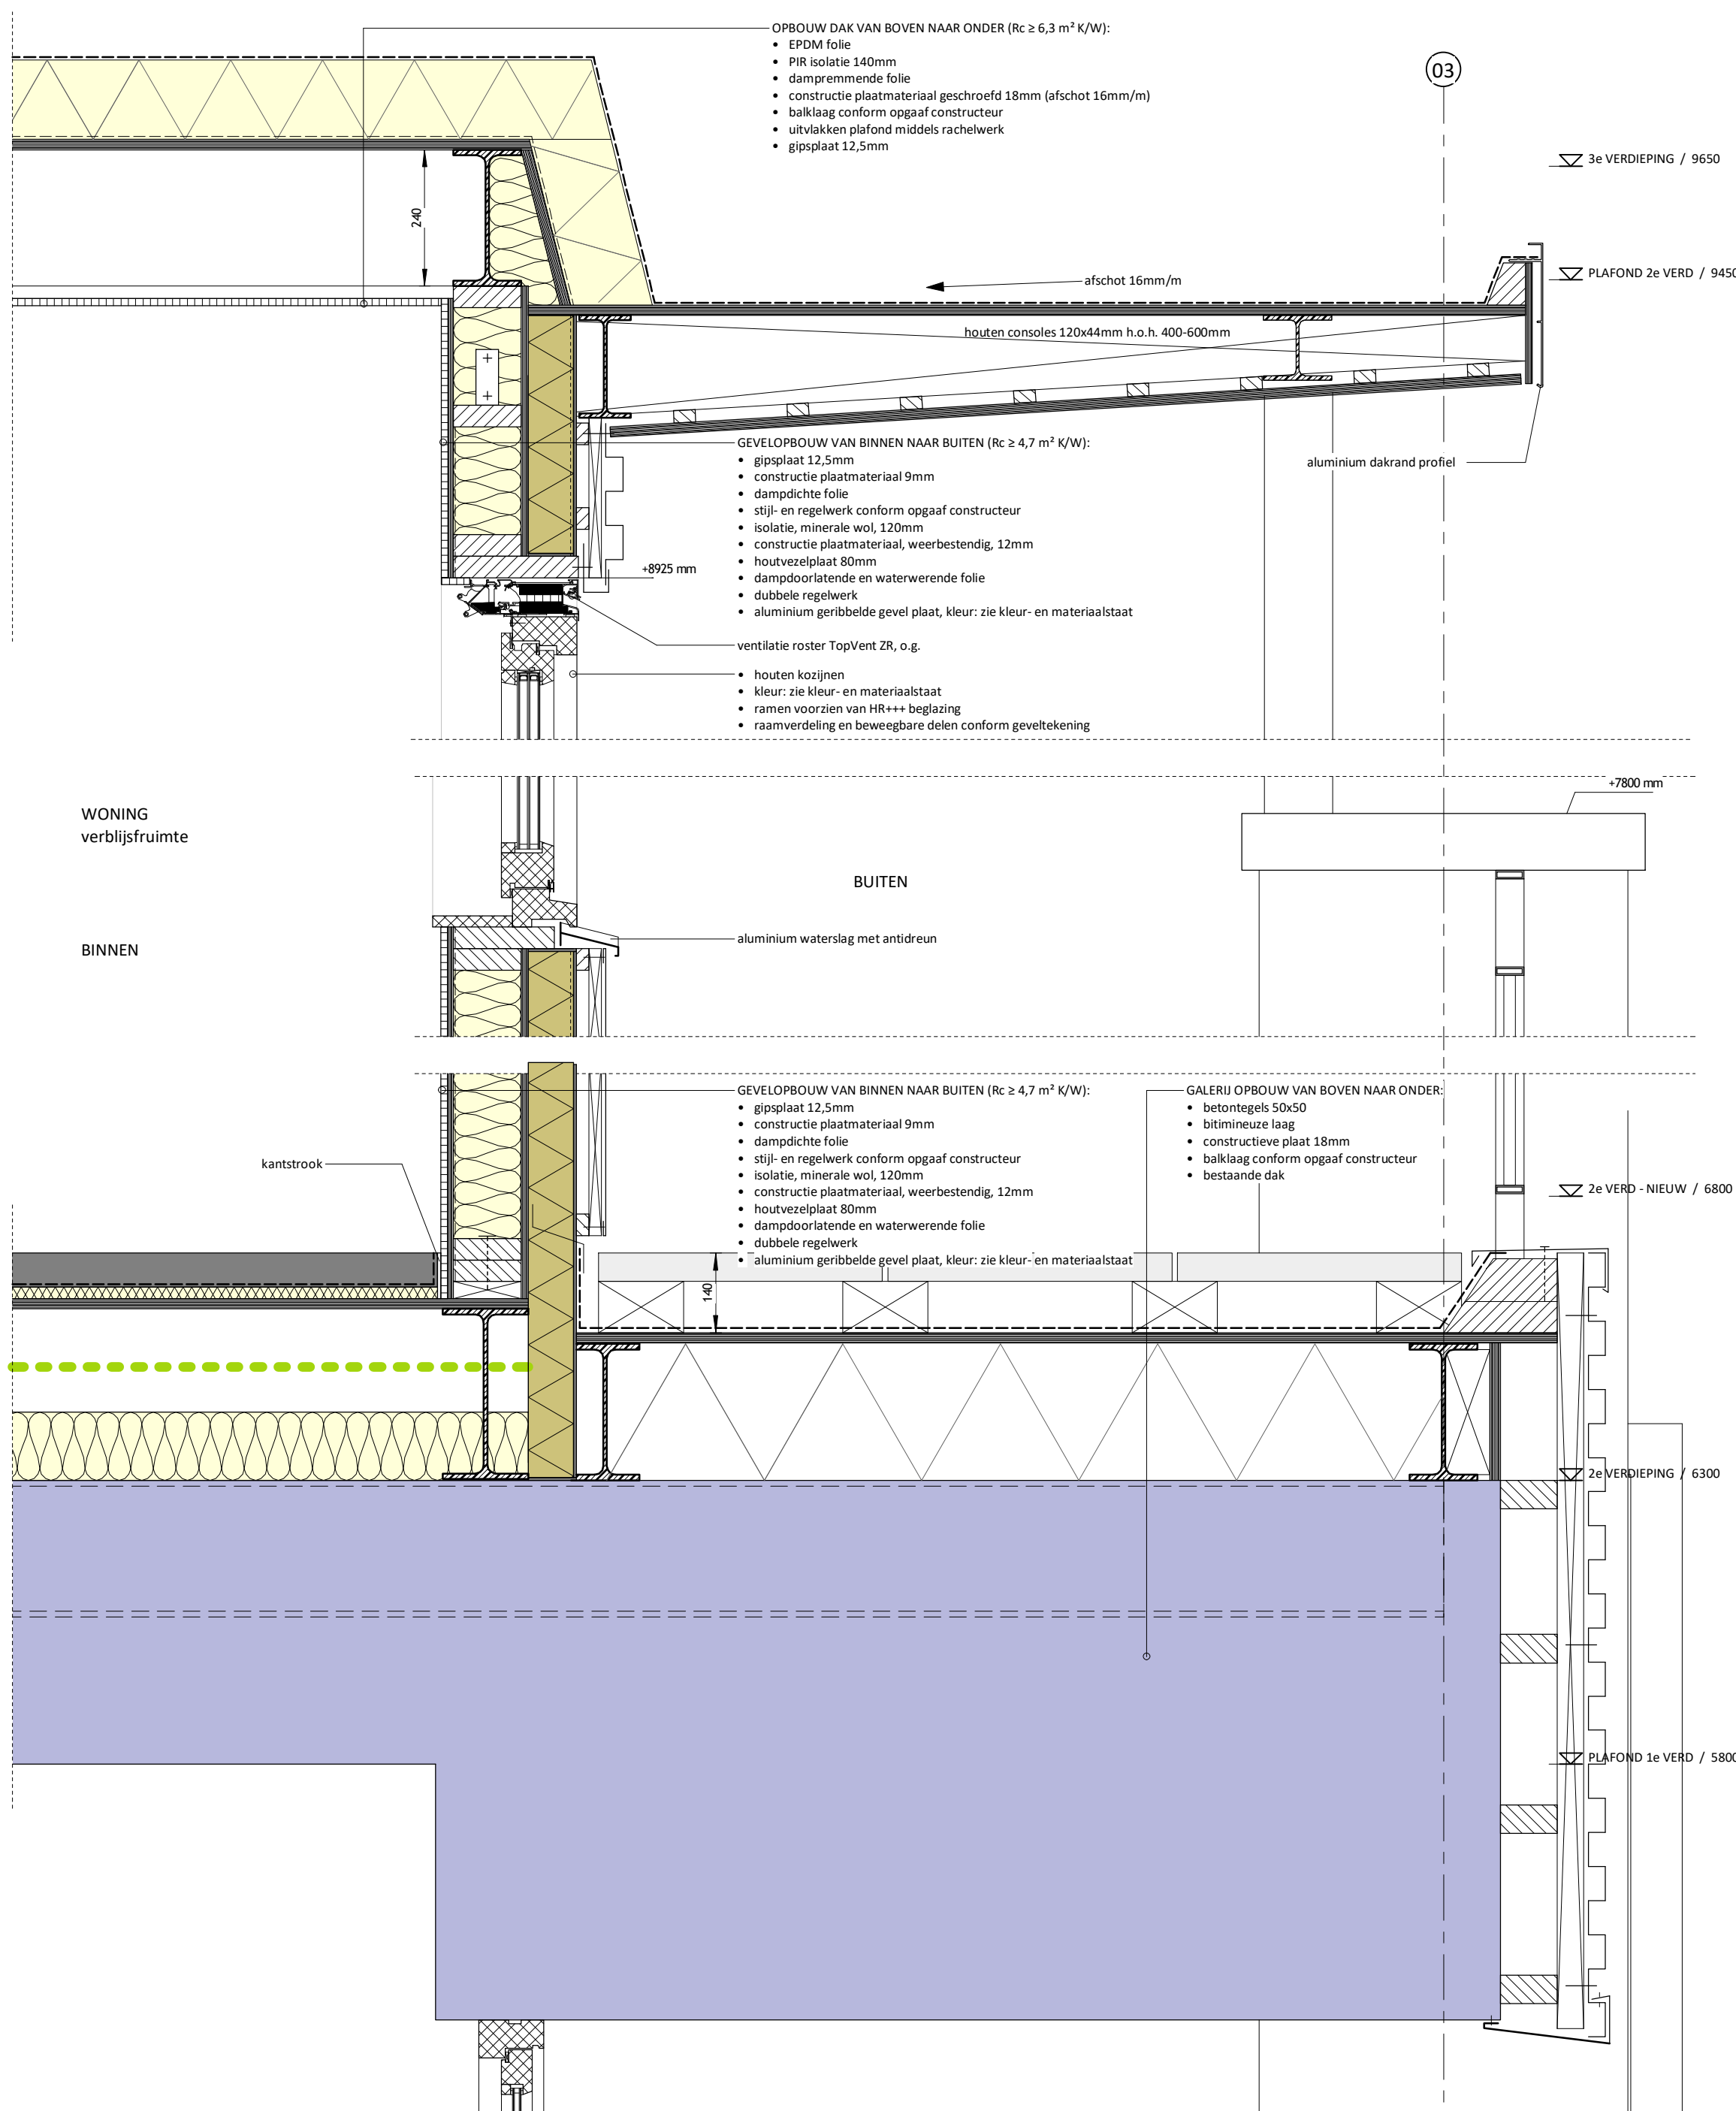

DT-V02 - Verticale doorsnede galerij gevel

- OPROF VAN BUITEN NAAR BINNEN (Rc = 4,7 m²/Kw)
- gevelplaat 12,5mm
 - afsluitende geluid middel: schuimwerk
 - baklaag conform oppaaf constructuur
 - constructie plaataantal geschoefd 18mm (afhankelijk 160mm/m)
 - dampdichtende folie
 - PIR isolatie 120mm
 - EPDM folie

- GEVELOPROF VAN BUITEN NAAR BINNEN (Rc = 4,7 m²/Kw)
- aluminium gebelide gevel plaat, kleur: zie kleur- en materiaalstaat
 - dubbele regnerwerk
 - dampdichtende en waterwerende folie
 - houten kozijn
 - constructie plaataantal 18mm
 - isolatie, minimaal 120mm
 - afg- en regnerwerk conform oppaaf constructuur
 - dampdicht folie
 - constructie plaataantal 18mm
 - gevelplaat 12,5mm

- aluminium dakrand profiel
- kleur

- GEVELOPROF VAN BUITEN NAAR BINNEN (Rc = 4,7 m²/Kw)
- gevelplaat 12,5mm
 - constructie plaataantal 18mm
 - dampdichtende folie
 - afg- en regnerwerk conform oppaaf constructuur
 - isolatie, minimaal 120mm
 - constructie plaataantal 18mm
 - dampdichtende en waterwerende folie
 - structuur conform polyurethaan buitengevel systeem 80mm
 - spouw 120mm
 - metselwerk, kleur en afwerking: conform bestaand metselwerk


- aluminium beklaag
bewegende op balken
(conform oppaaf constructuur)

- aluminium beklaag
bewegende op balken
(conform oppaaf constructuur)



- aluminium beklaag
bewegende op balken
(conform oppaaf constructuur)

- aluminium beklaag
bewegende op balken
(conform oppaaf constructuur)


DT-V03 - Verticale doorsnede dichte gevel

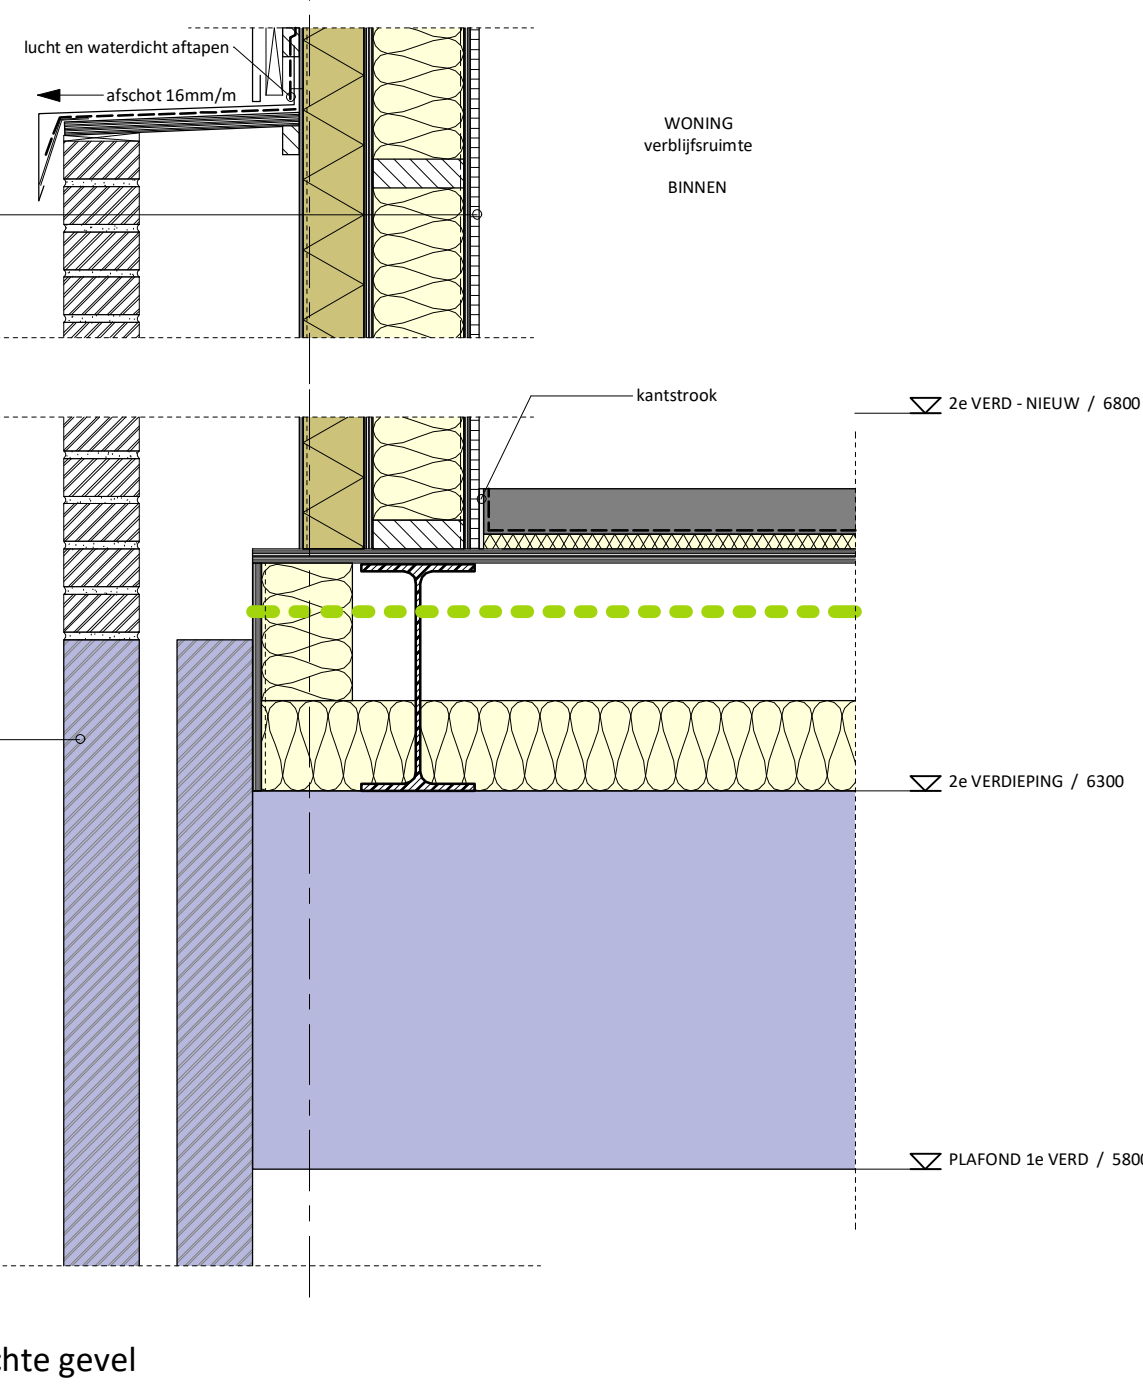


DT-V04 - Verticale doorsnede na-isolatie bestaande gevel begane grond balkonzijde

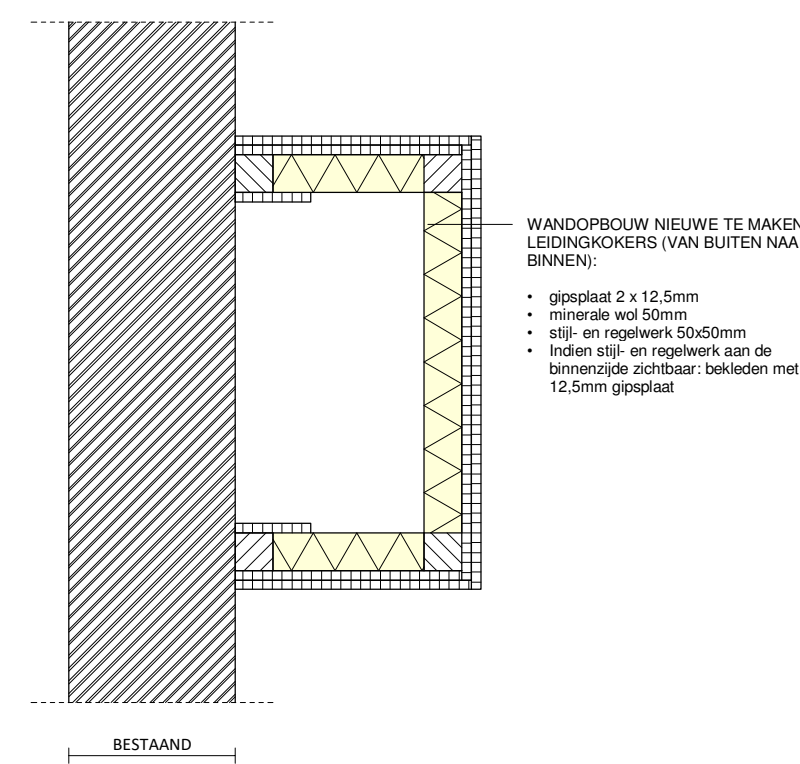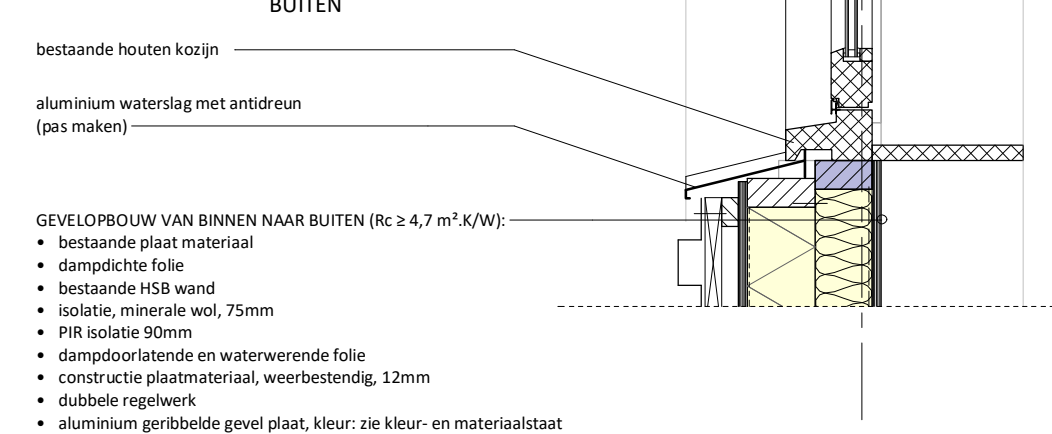

Detail - LK01-H - leidingkoker

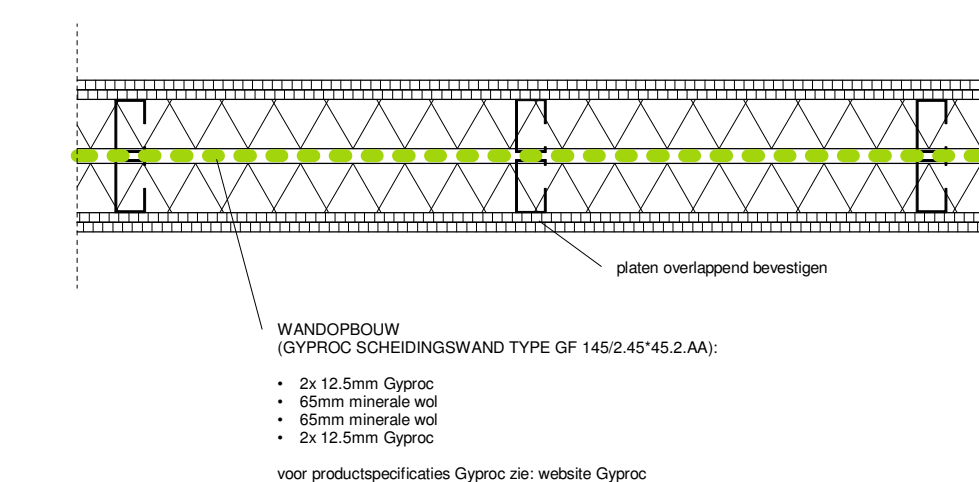

Detail - WP02-H - gyproc scheidswand type MS 145

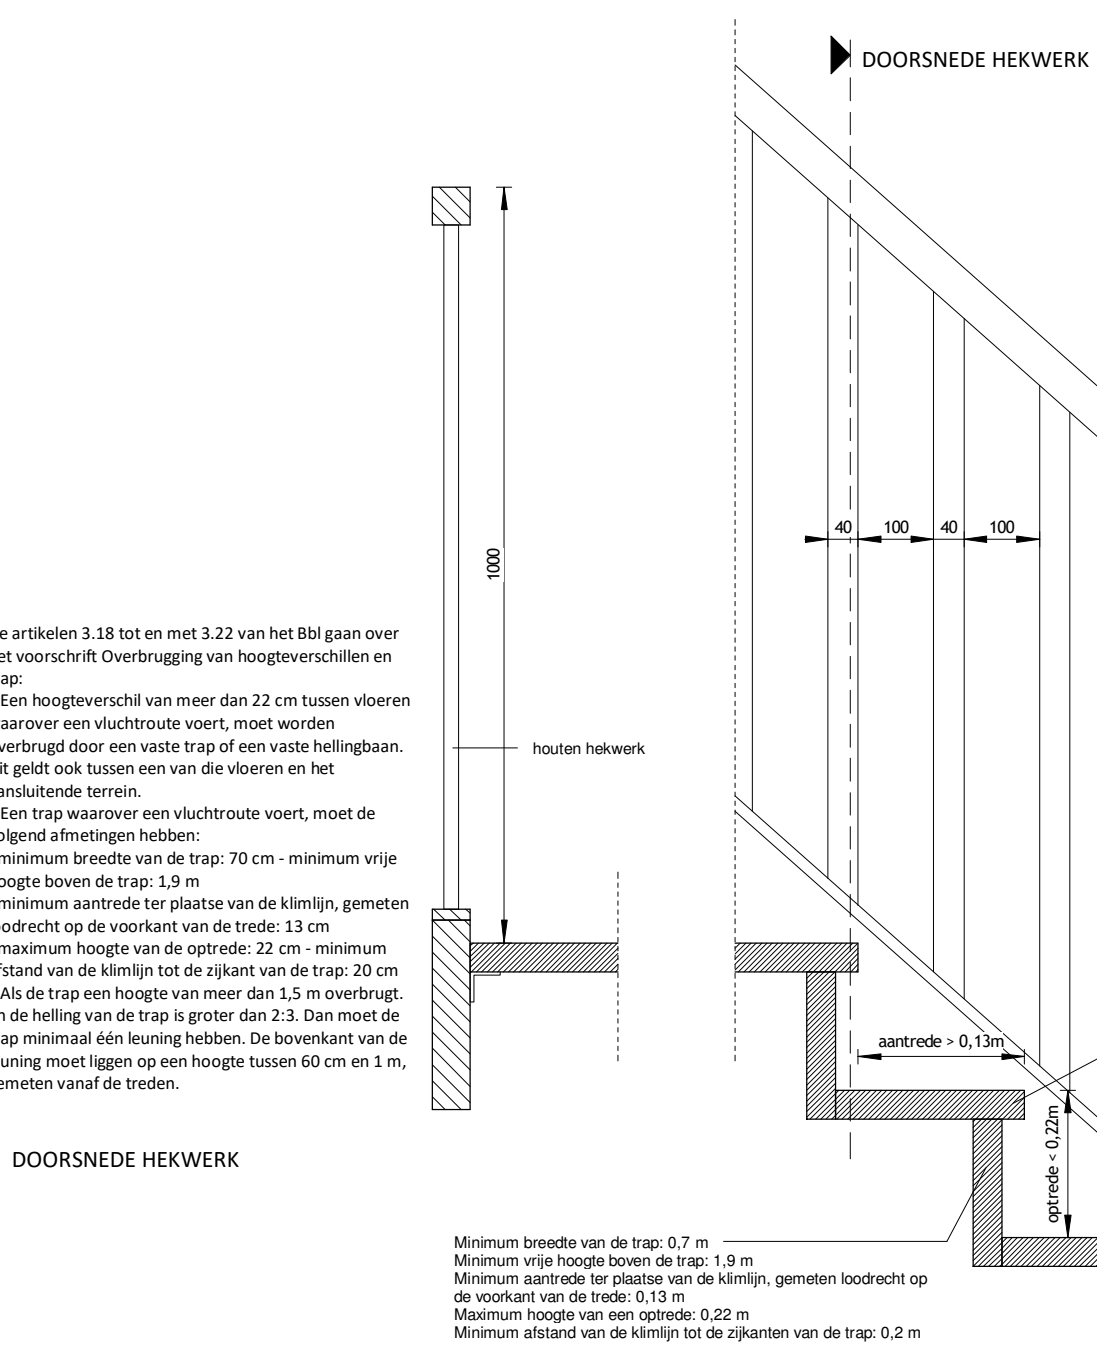

Detail - TR05-V - nieuwe trap, bestaande bouw, met hekwerk

Kleur- en materiaalstaat

- Gevel: aluminium, licht champagne brons
- Kozijnen: hout, Licht champagne brons

Isolatie (tenzij anders aangegeven op tekening)

- Gevel: Binnen: minerale wol o.g. Butten: harde isolatie o.g.
- Plaat dak: PIR isolatie 140mm (Kingspan Thermo TR26 Plaatdak Plaat) o.g.

schaeffer

Studioschaeffer B.V.
Architecten BNA

Scheepmakersstraat 47
2515 VA Den Haag
+31 (0)70 32 22 757
info@studioschaeffer.nl
www.studioschaeffer.nl

Project: 23407 - Noordhollandsstraat 59-61 & Beekmansteijn 6-20 - Amsterdam

Tekening: Details
Fase: Aanvraag vergunning(en) (AVV)
Tekeningnummer: 114-SET-A0-21
Datum origineel: 20-03-2024

Papierformaat: A0
Maten in het werk controleren
Wijzigingen:
20-03-2024 Na a.s. schrijven gemeente 07-02-2024
11-04-2024 Galerijzijde gevel en details aangepast t.o.v. constructie

Tekenaar: JCG
Schaal: 1:30
SS1
JCG