



SITUATIE GEMEENTE GELDROF  
SCHAAL 1:1000

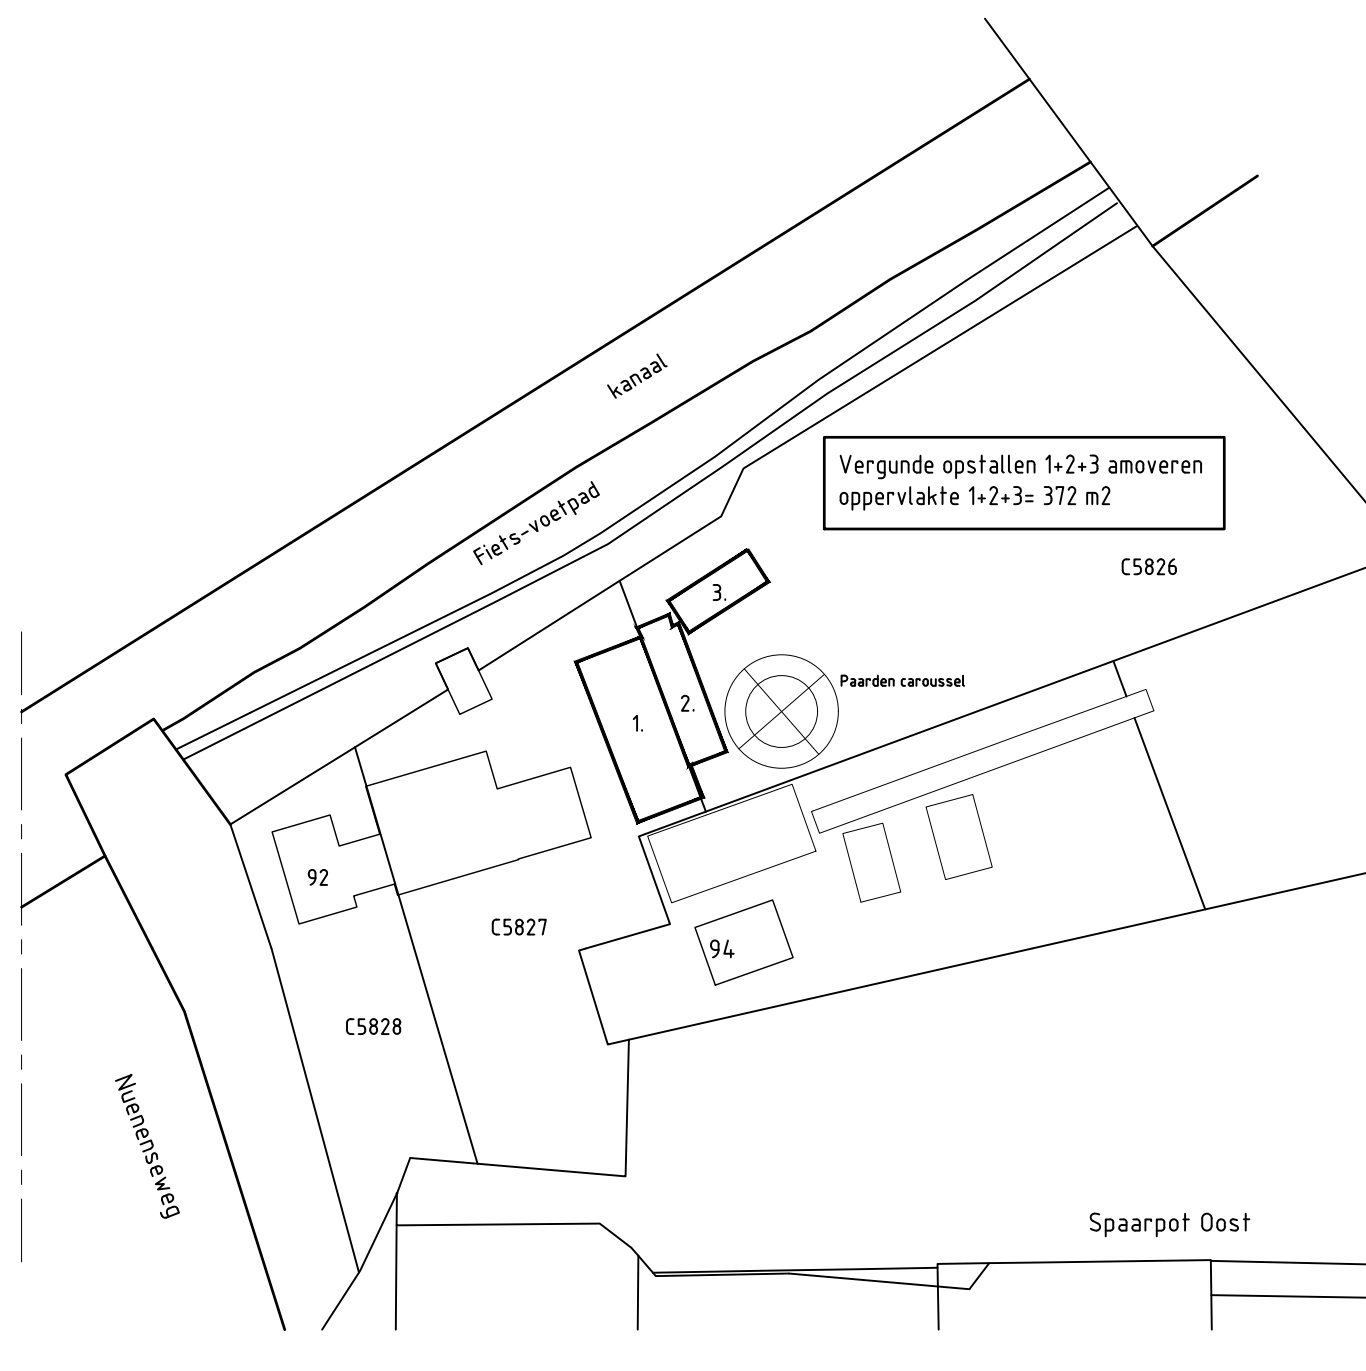



BESTAANDE SITUATIE

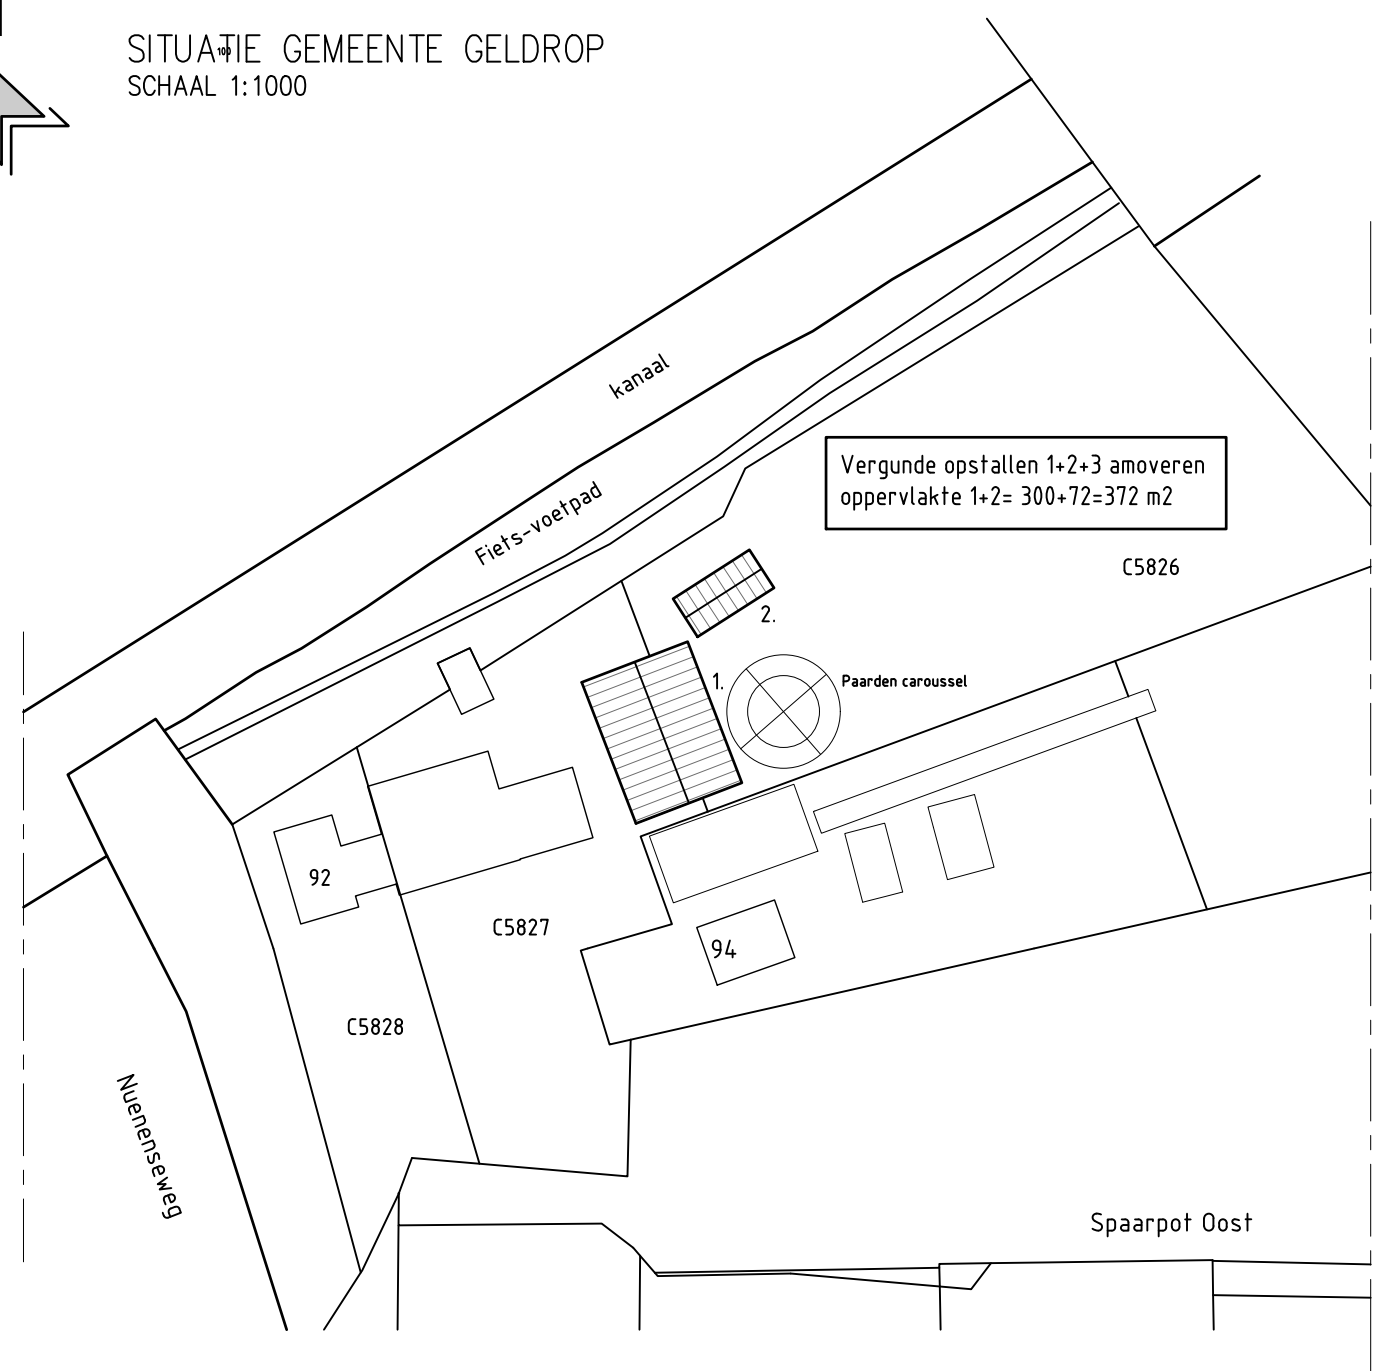


GEWIJZIGDE SITUATIE

projectomschrijving: AMOVEREN EN OPRICHTEN OPSTALLEN NUENENSEWEG 92 5667KS GELDROF	
onderdeel: <b>PLATTEGRONDEN / GEVELS</b>	
aanvrager: [REDACTED] [REDACTED] 18-03-2024	schaal: 1:100 / 1000 datum: 03-05-2024 gewijzigd: 22-11-2024 bladnr:

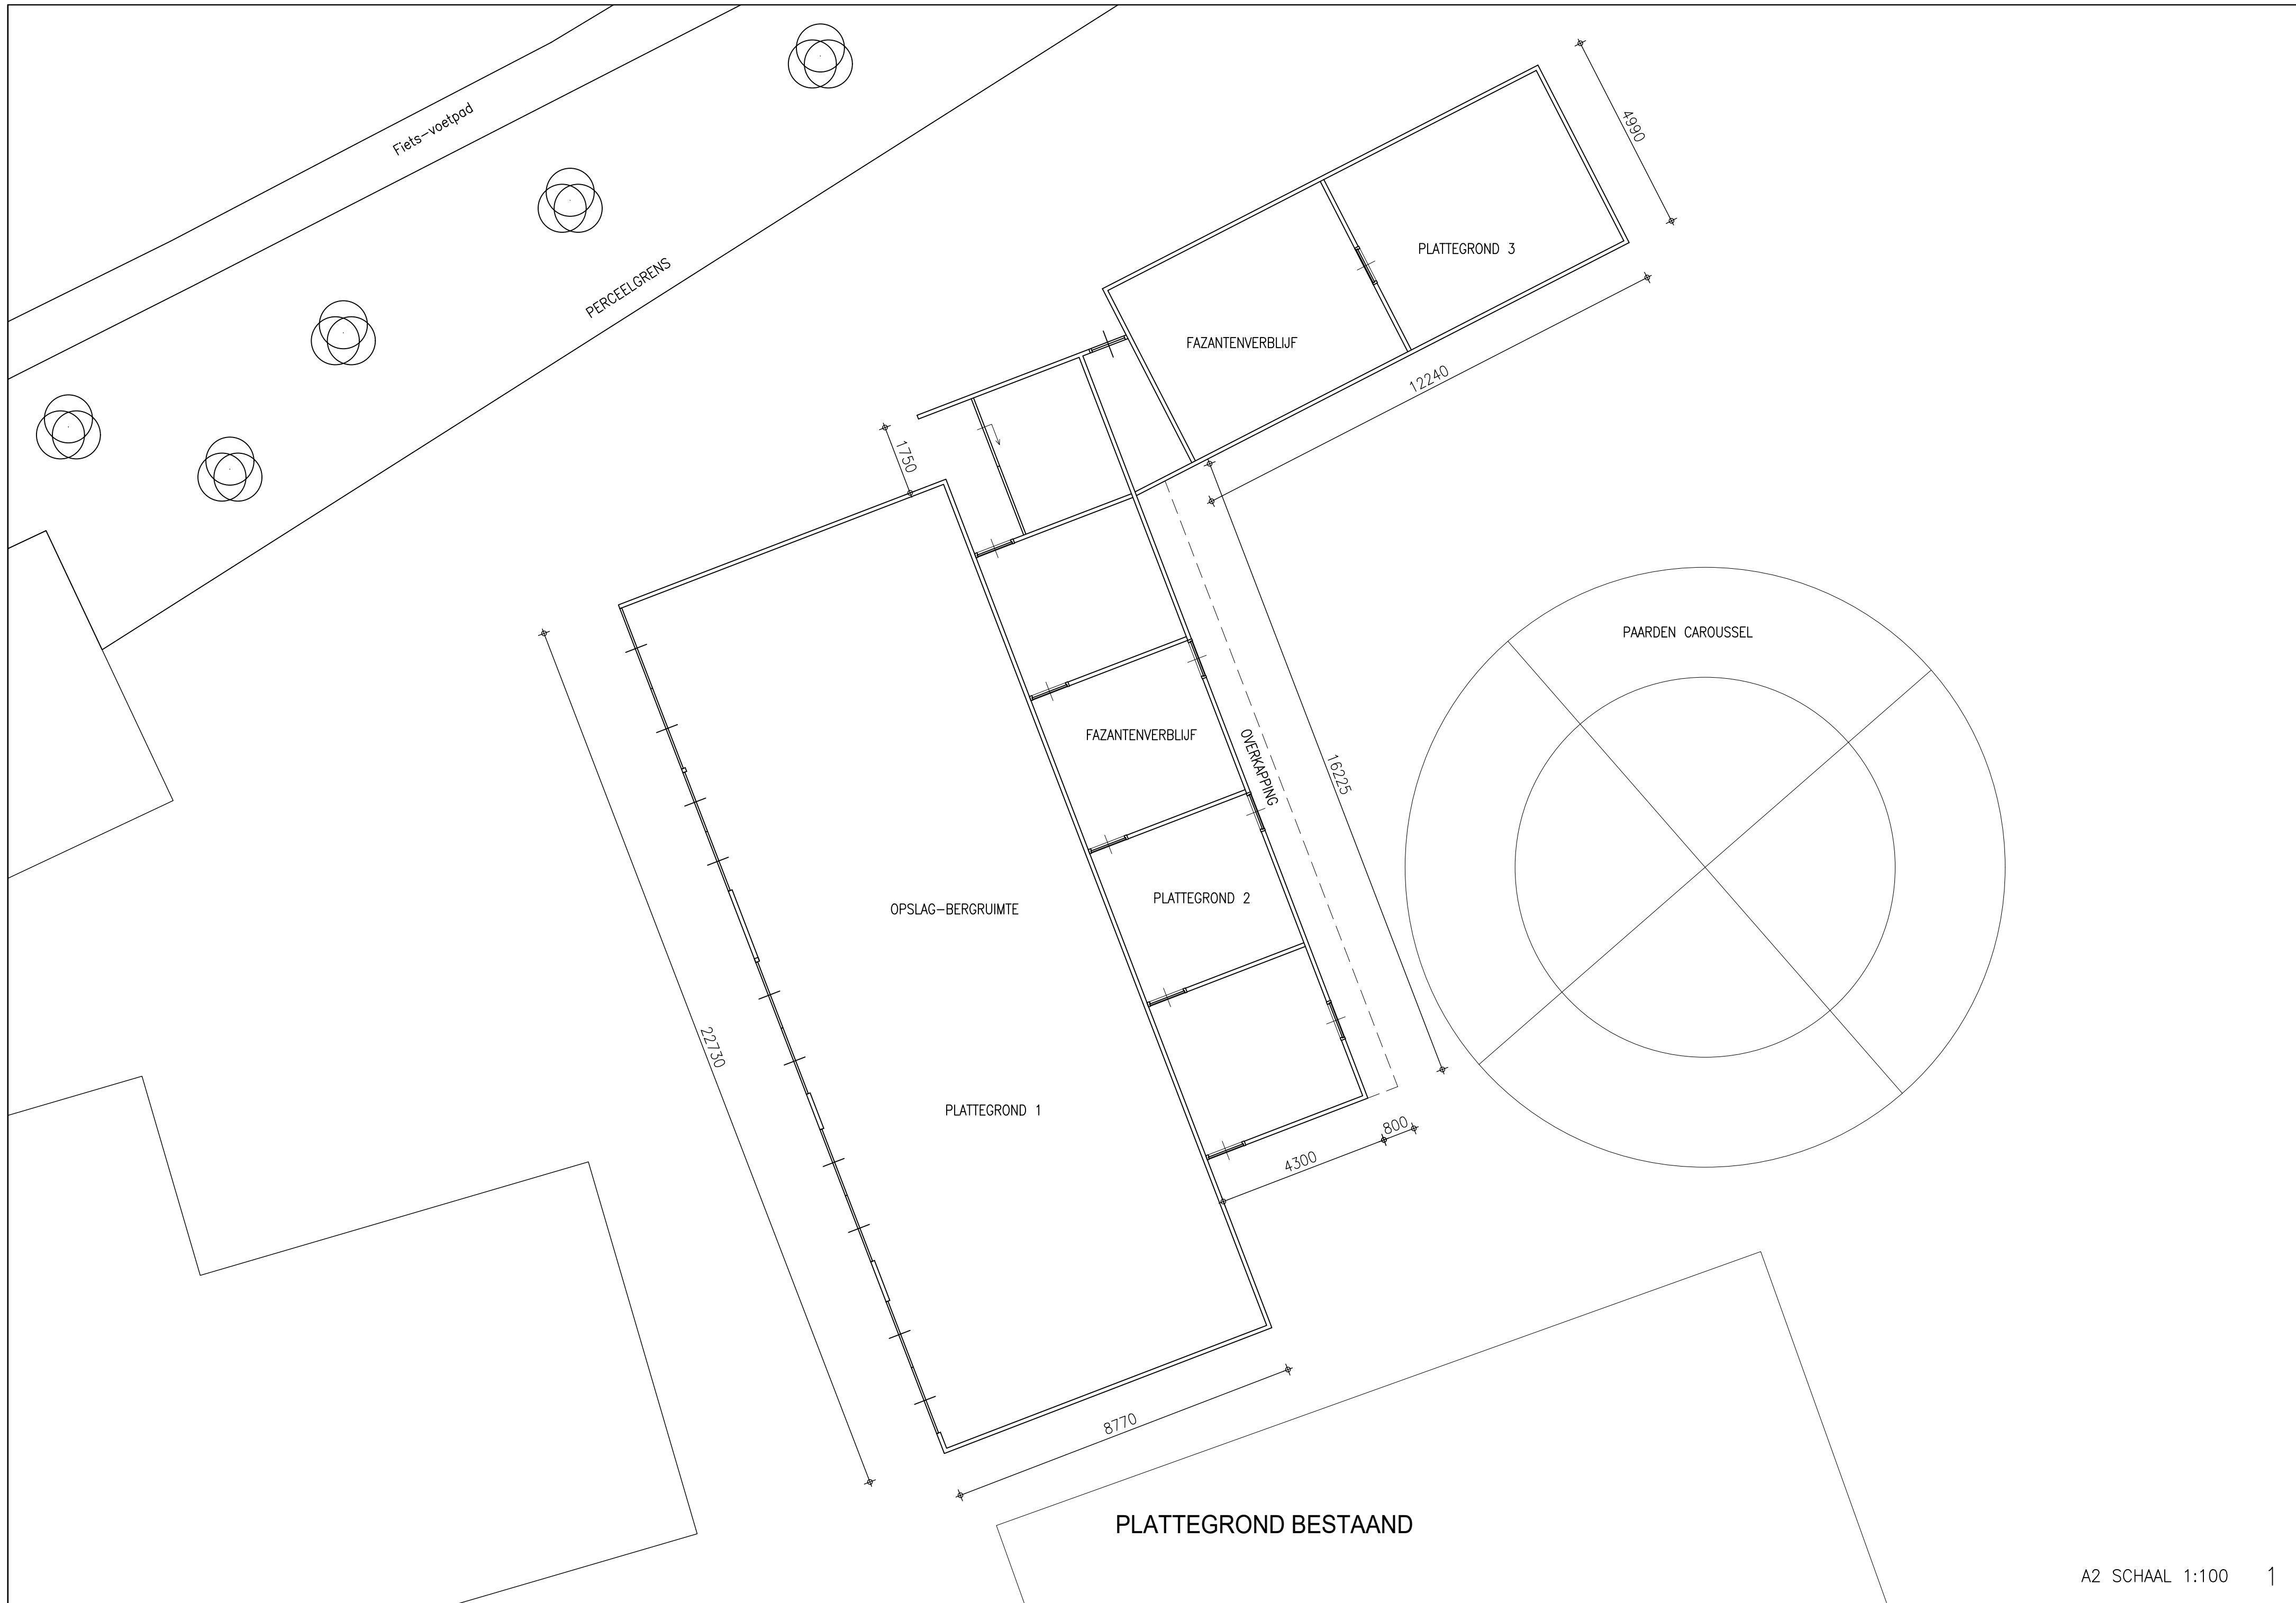

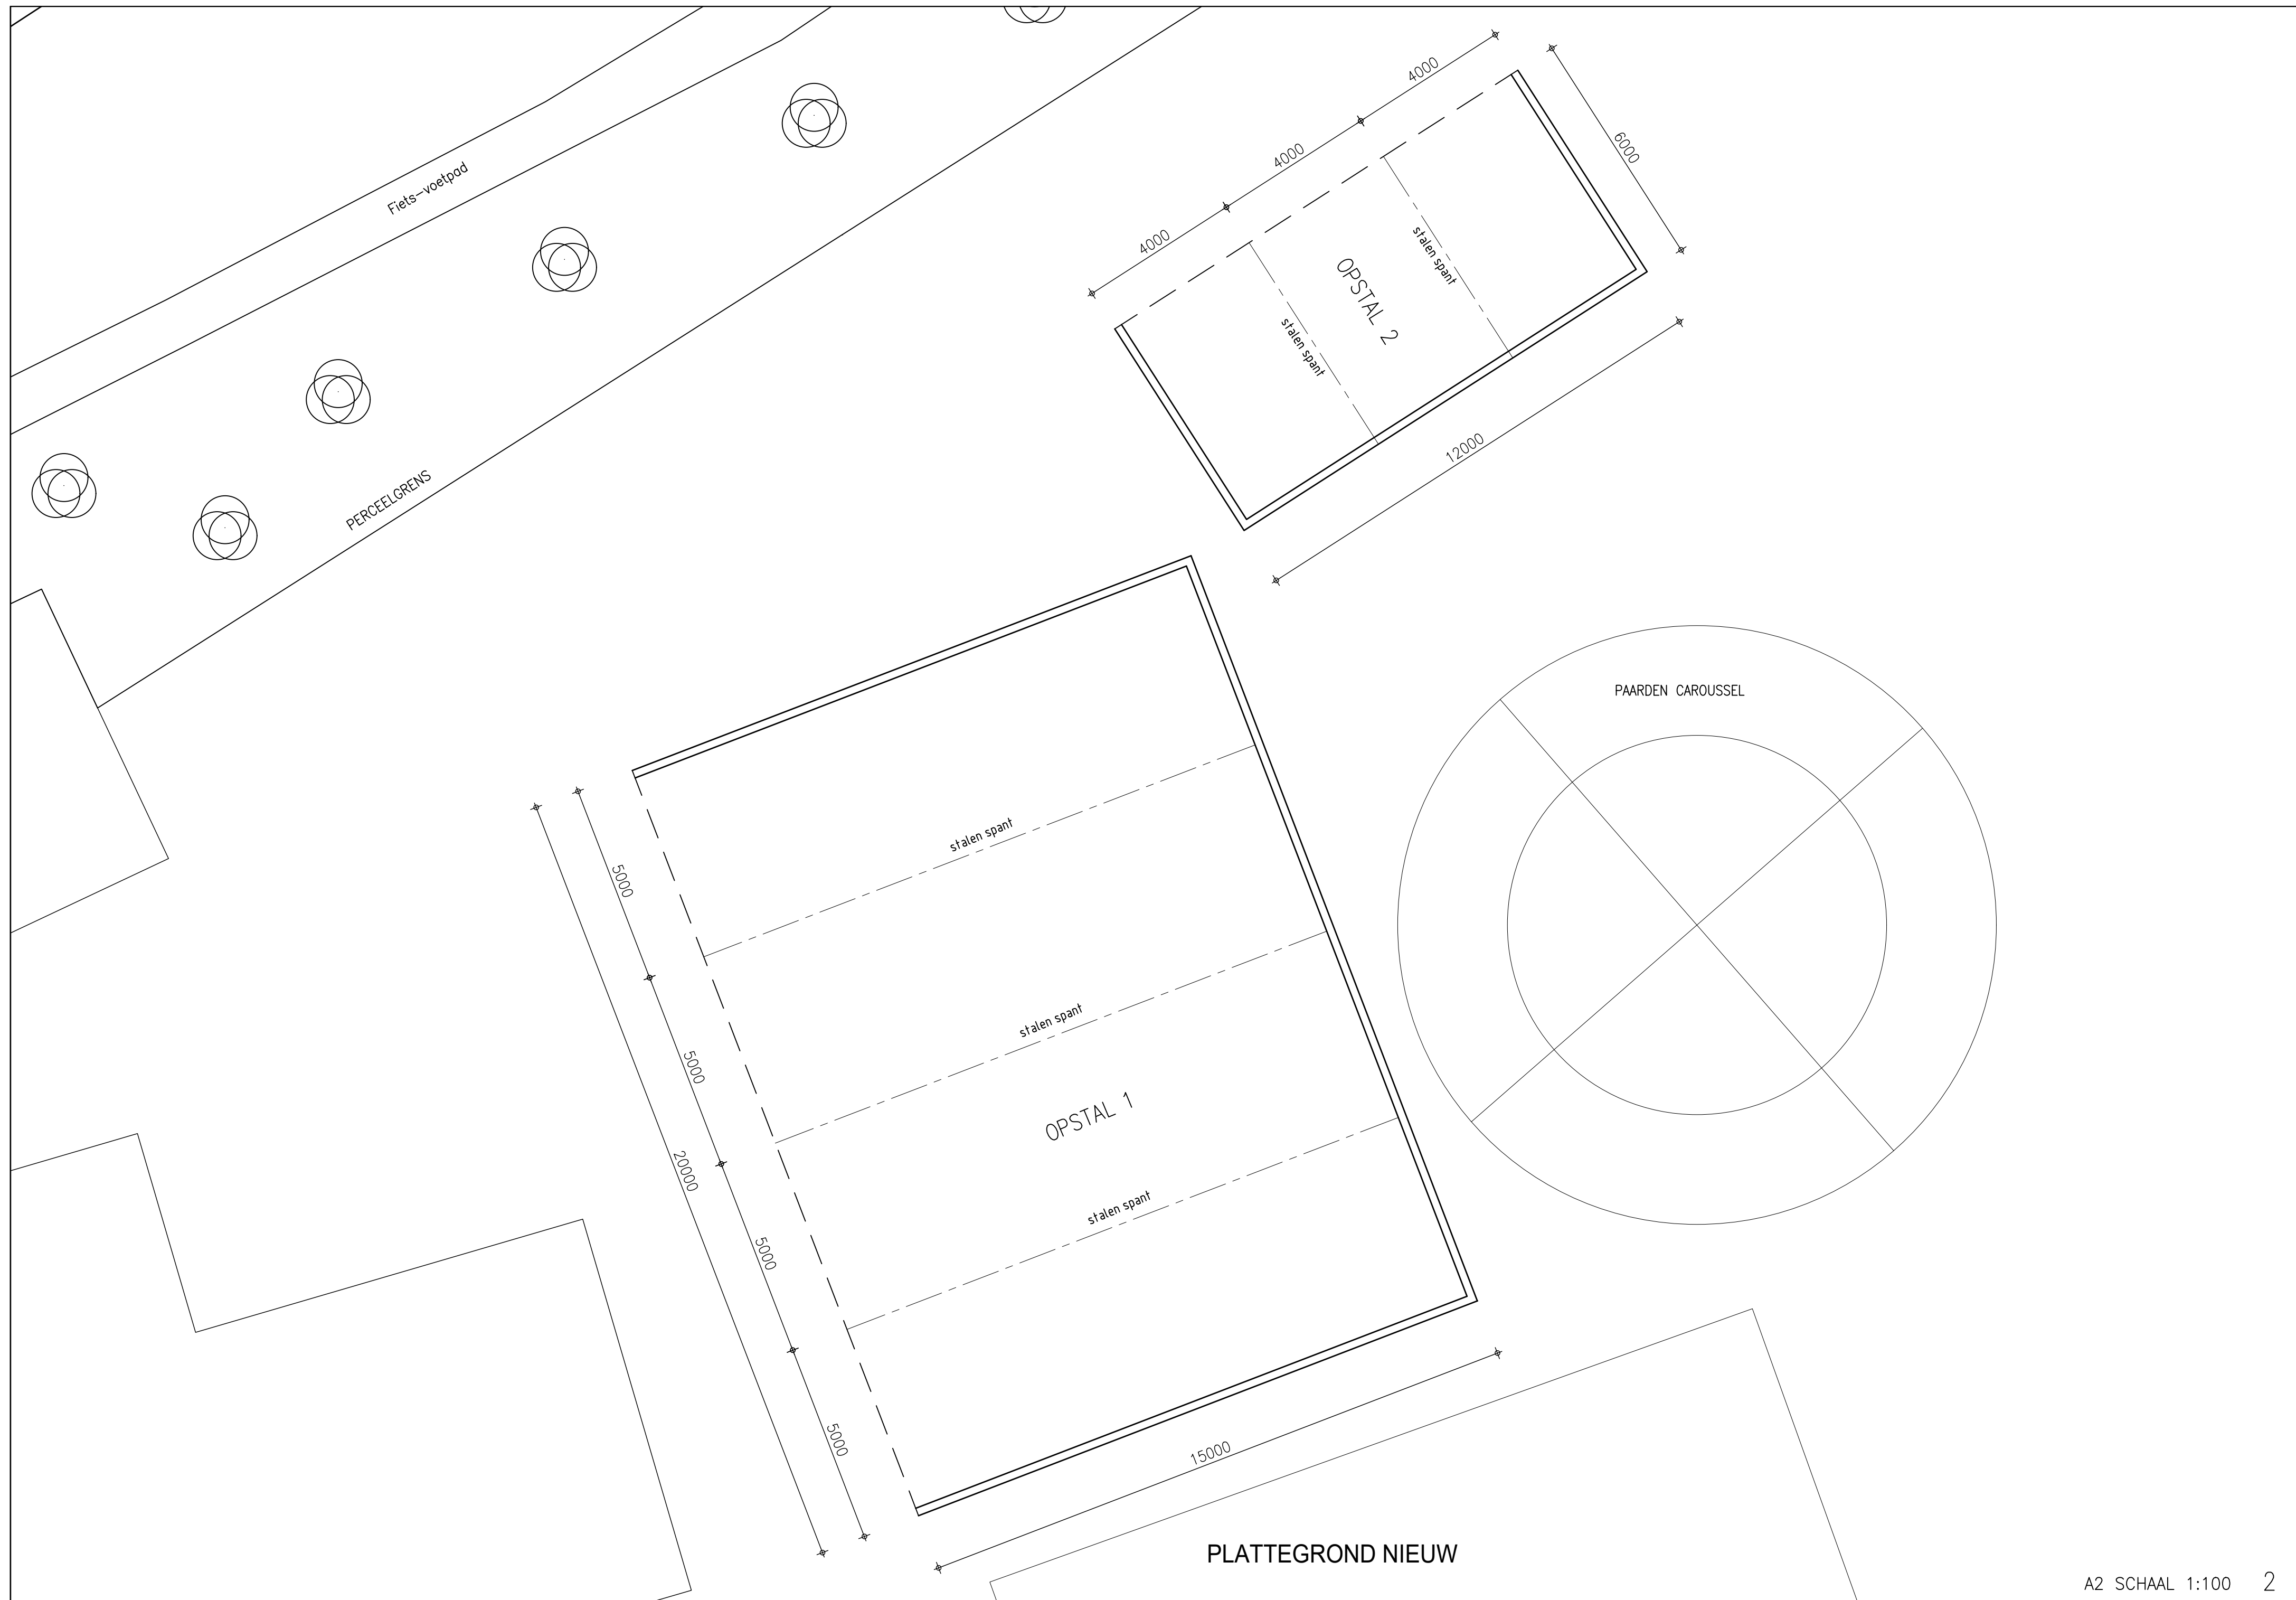


PLATTEGROND NIEUW

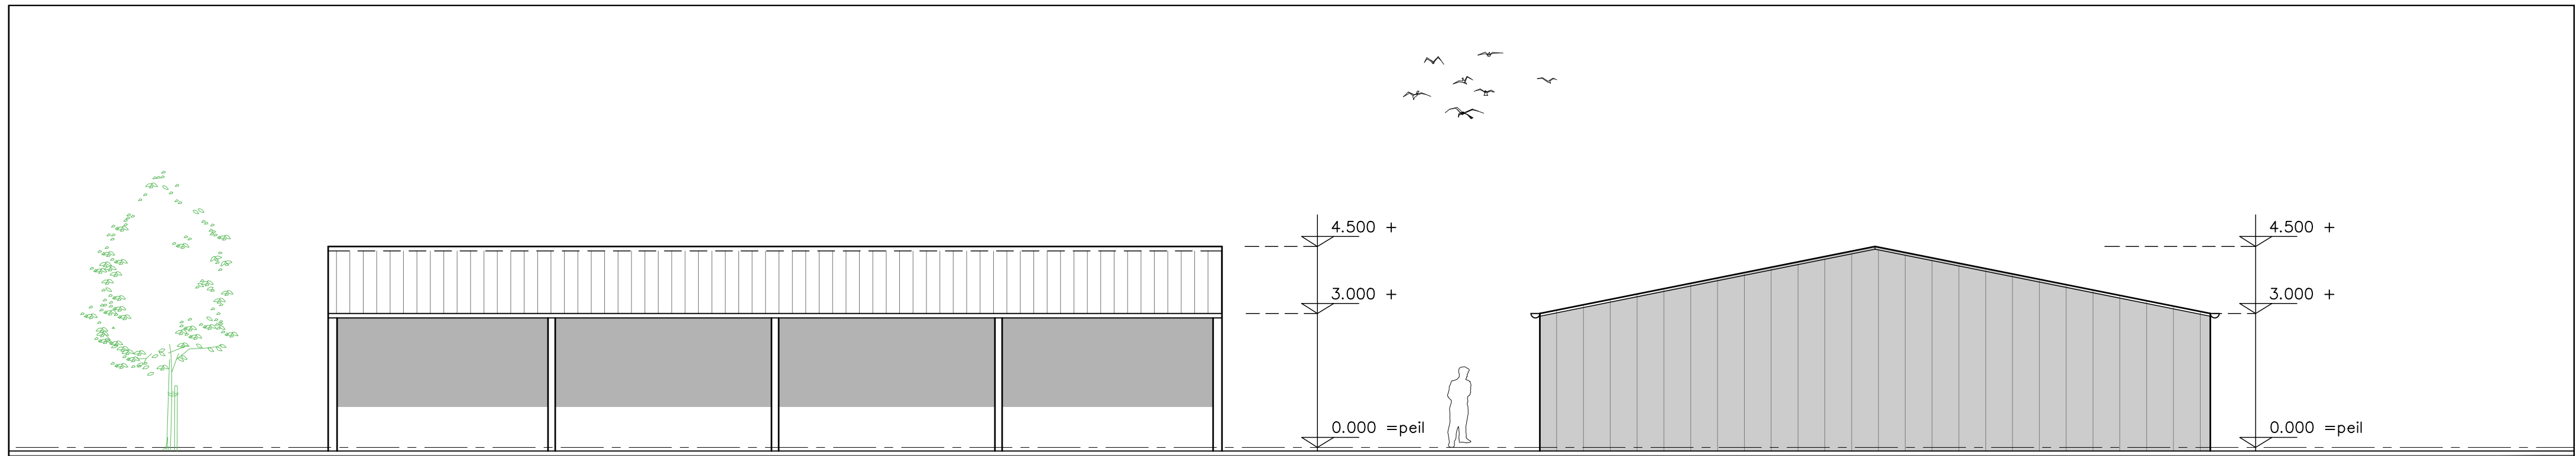

VOORGEVEL NIEUW OPSTAL 1

LINKERGEVEL NIEUW OPSTAL 1

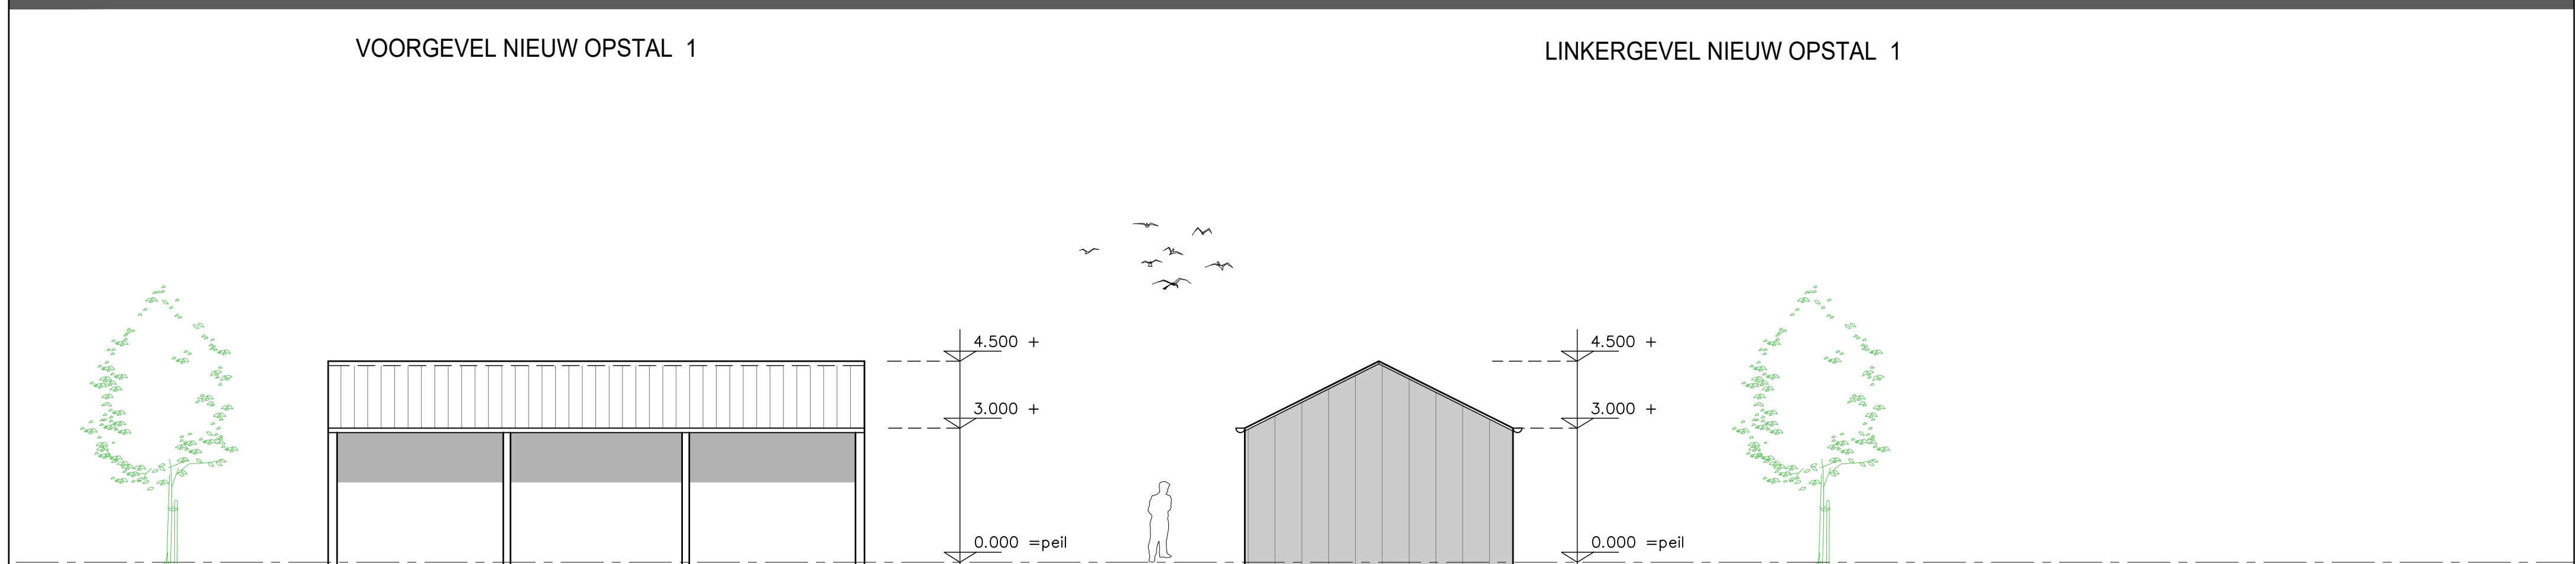

VOORGEVEL NIEUW OPSTAL 2

LINKERGEVEL NIEUW OPSTAL 2