HET IJ

SUMATRAKADE

TOSARITUIN

BRANTAGRACHT

JAVAKADE

(NUMMERING TOSARITUIN)

(NUMMERING MOGIRITUIN)

MOGIRITUIN

LAMONGGRACHT

TAMAN SAPITUIN

MAJANGGRACHT

(NUMMERING TAMAN SAPITUIN)

79

77

73

71

11000

1000

38400

5000

32180

42000

5000

IJHAVEN

N

wijz.A

VERPLAATSING WS SANDOR naar JAVAKADE 75 AMSTERDAM

onderwerp
SITUATIE NIEUW
SCHAAL 1:1000
JAVAKADE 75


schaal 1:100
formaat A3
werknummer A217

datum 25–07–2026
gewijzigd a 05–10–2026
gewijzigd b
gewijzigd c
gewijzigd d
file Bureau/WB/217SAN
blad

fase
OMGEVINGSVERGUNNING

ArchitectenCentrale
Geuzenstraat 22hs 1056 KD Amsterdam
Tel. 020 – 616 86 68 Fax. 020 – 616 87 40

BA–10

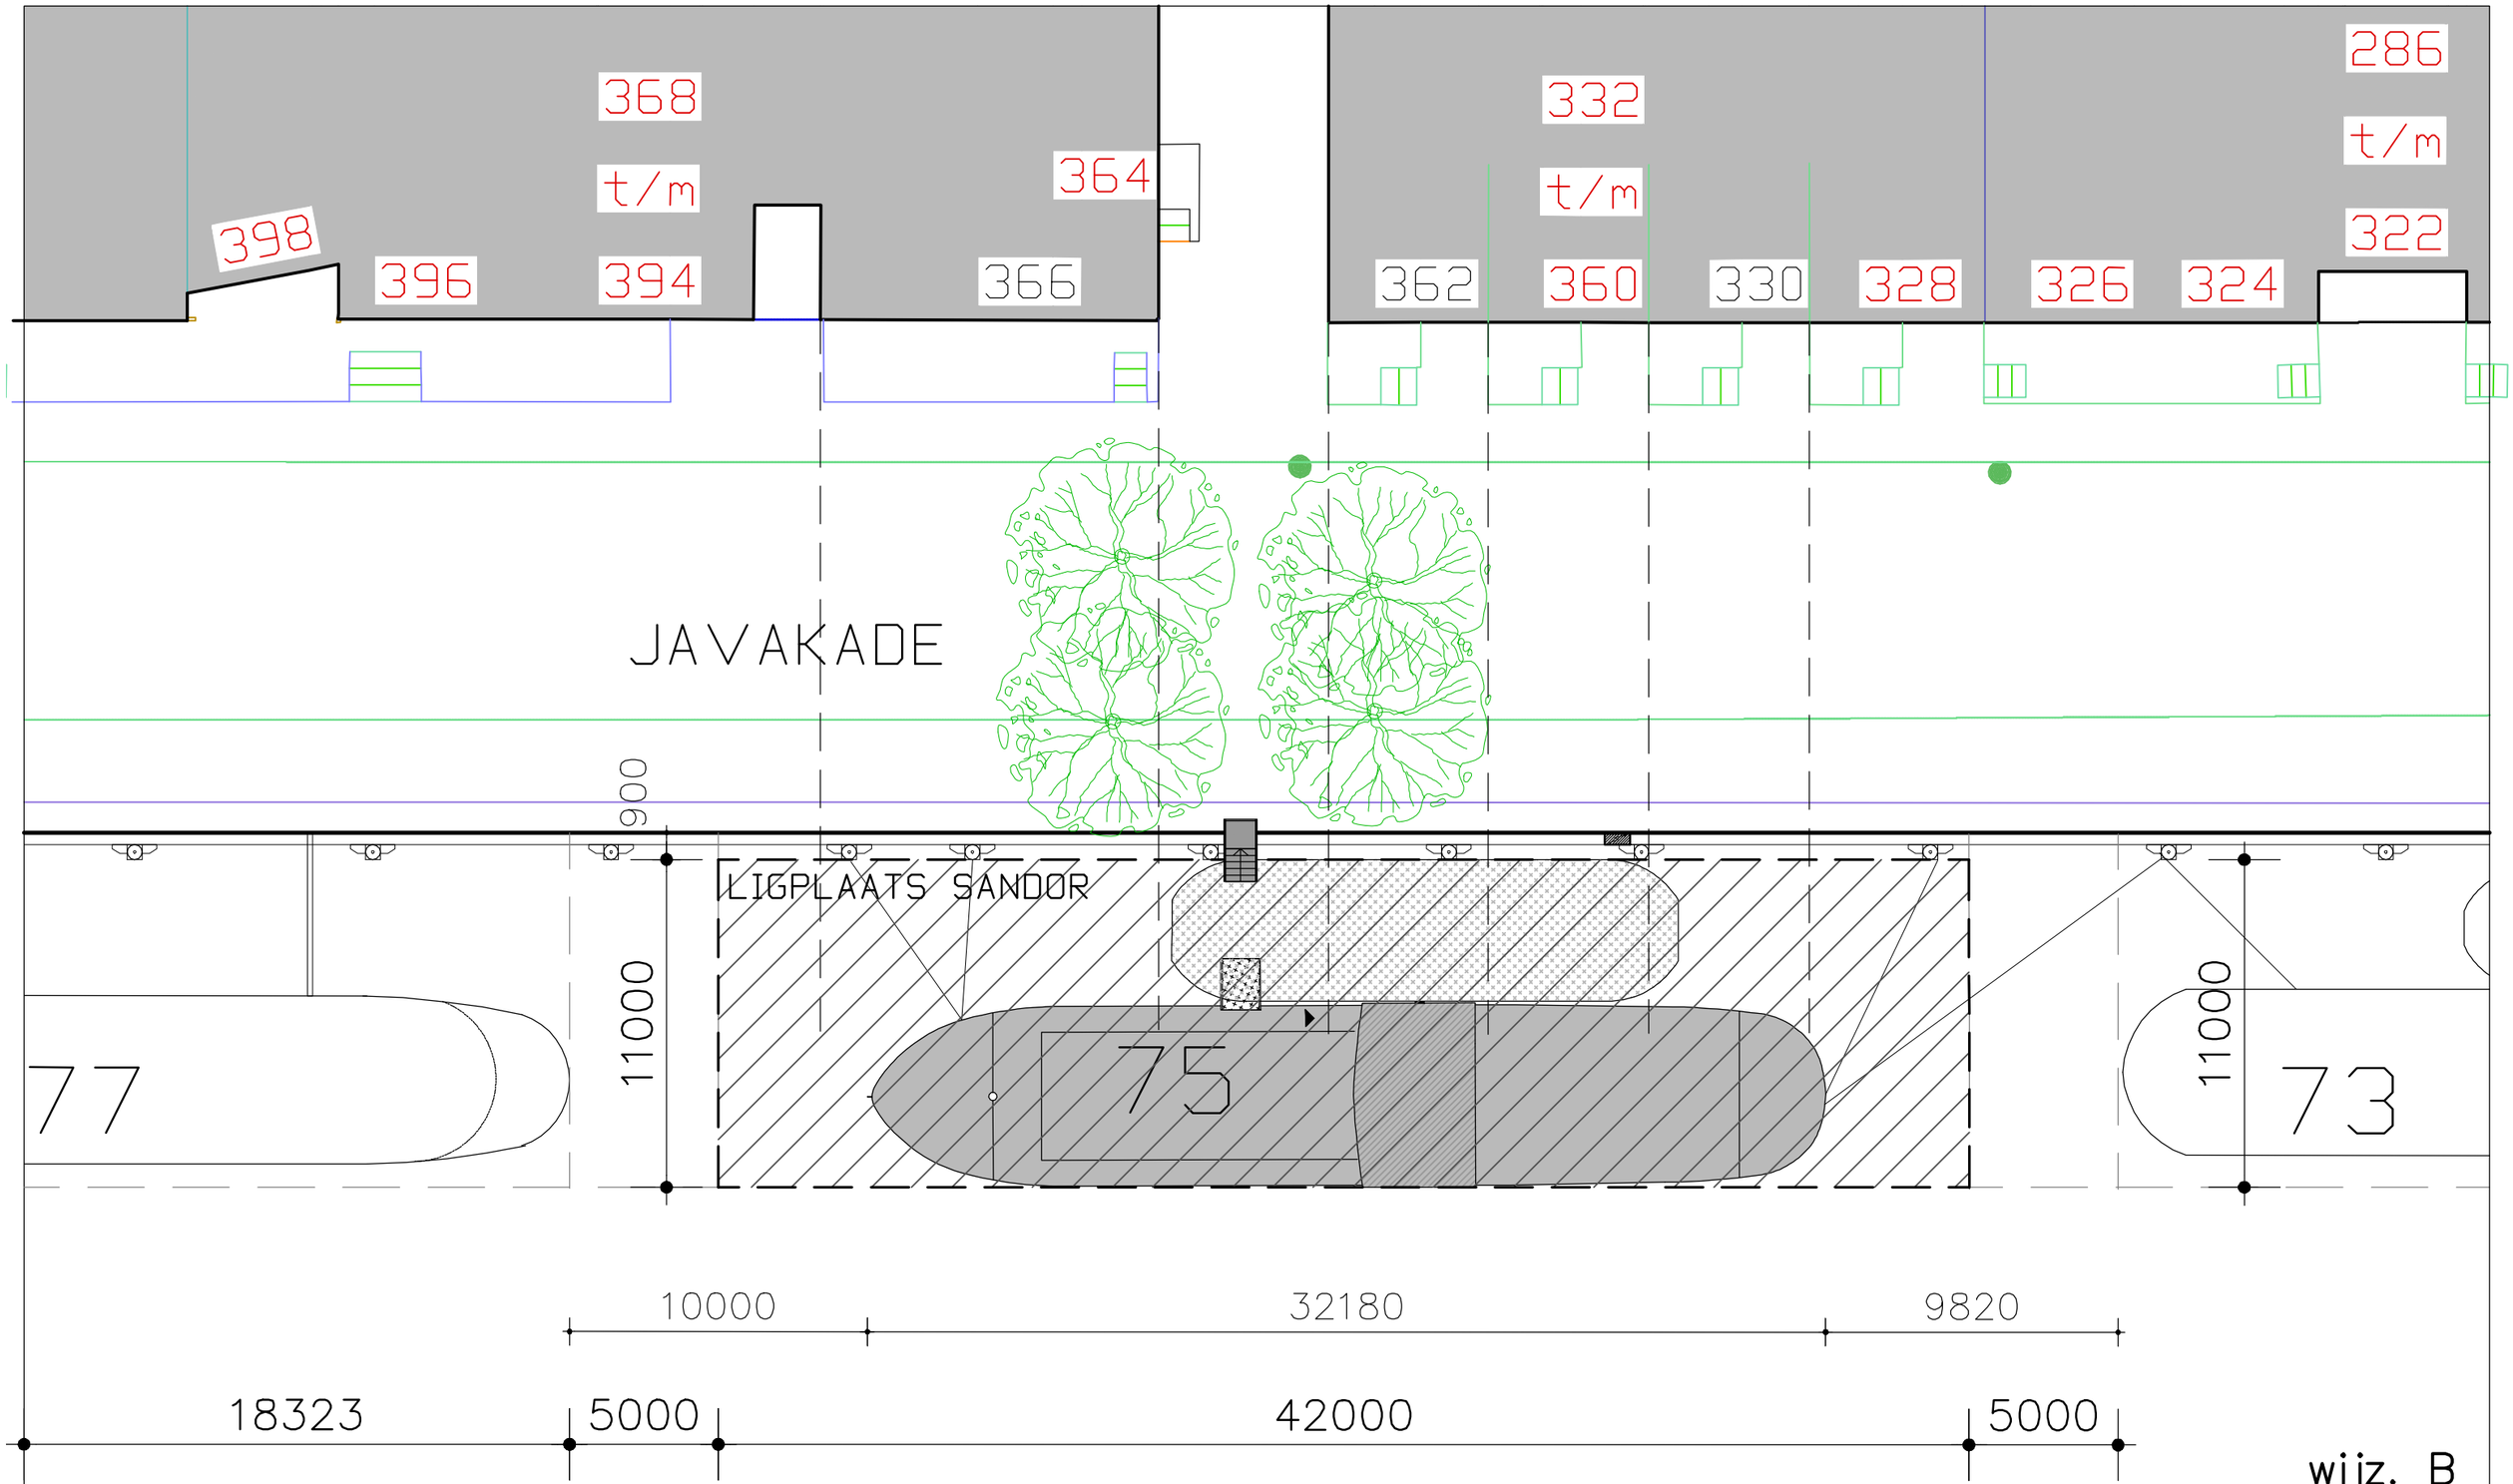

wijz. B

VERPLAATSING WS SANDOR naar JAVAKADE 75 AMSTERDAM

onderwerp
LIGPLAATS SANDOR
MET MAATVOERING
JAVAKADE 75
NIEUWE TOESTAND


fase
OMGEVINGSVERGUNNING

schaal 1:100
formaat A3
werknummer A217

datum 31–08–2026
gewijzigd a 03–09–2026
gewijzigd b 05–10–2026
gewijzigd c
gewijzigd d
file Bureau/WB/217SAN
blad

ArchitectenCentrale
Geuzenstraat 22hs 1056 KD Amsterdam
Tel. 020 – 616 86 68 Fax. 020 – 616 87 40

BA–21

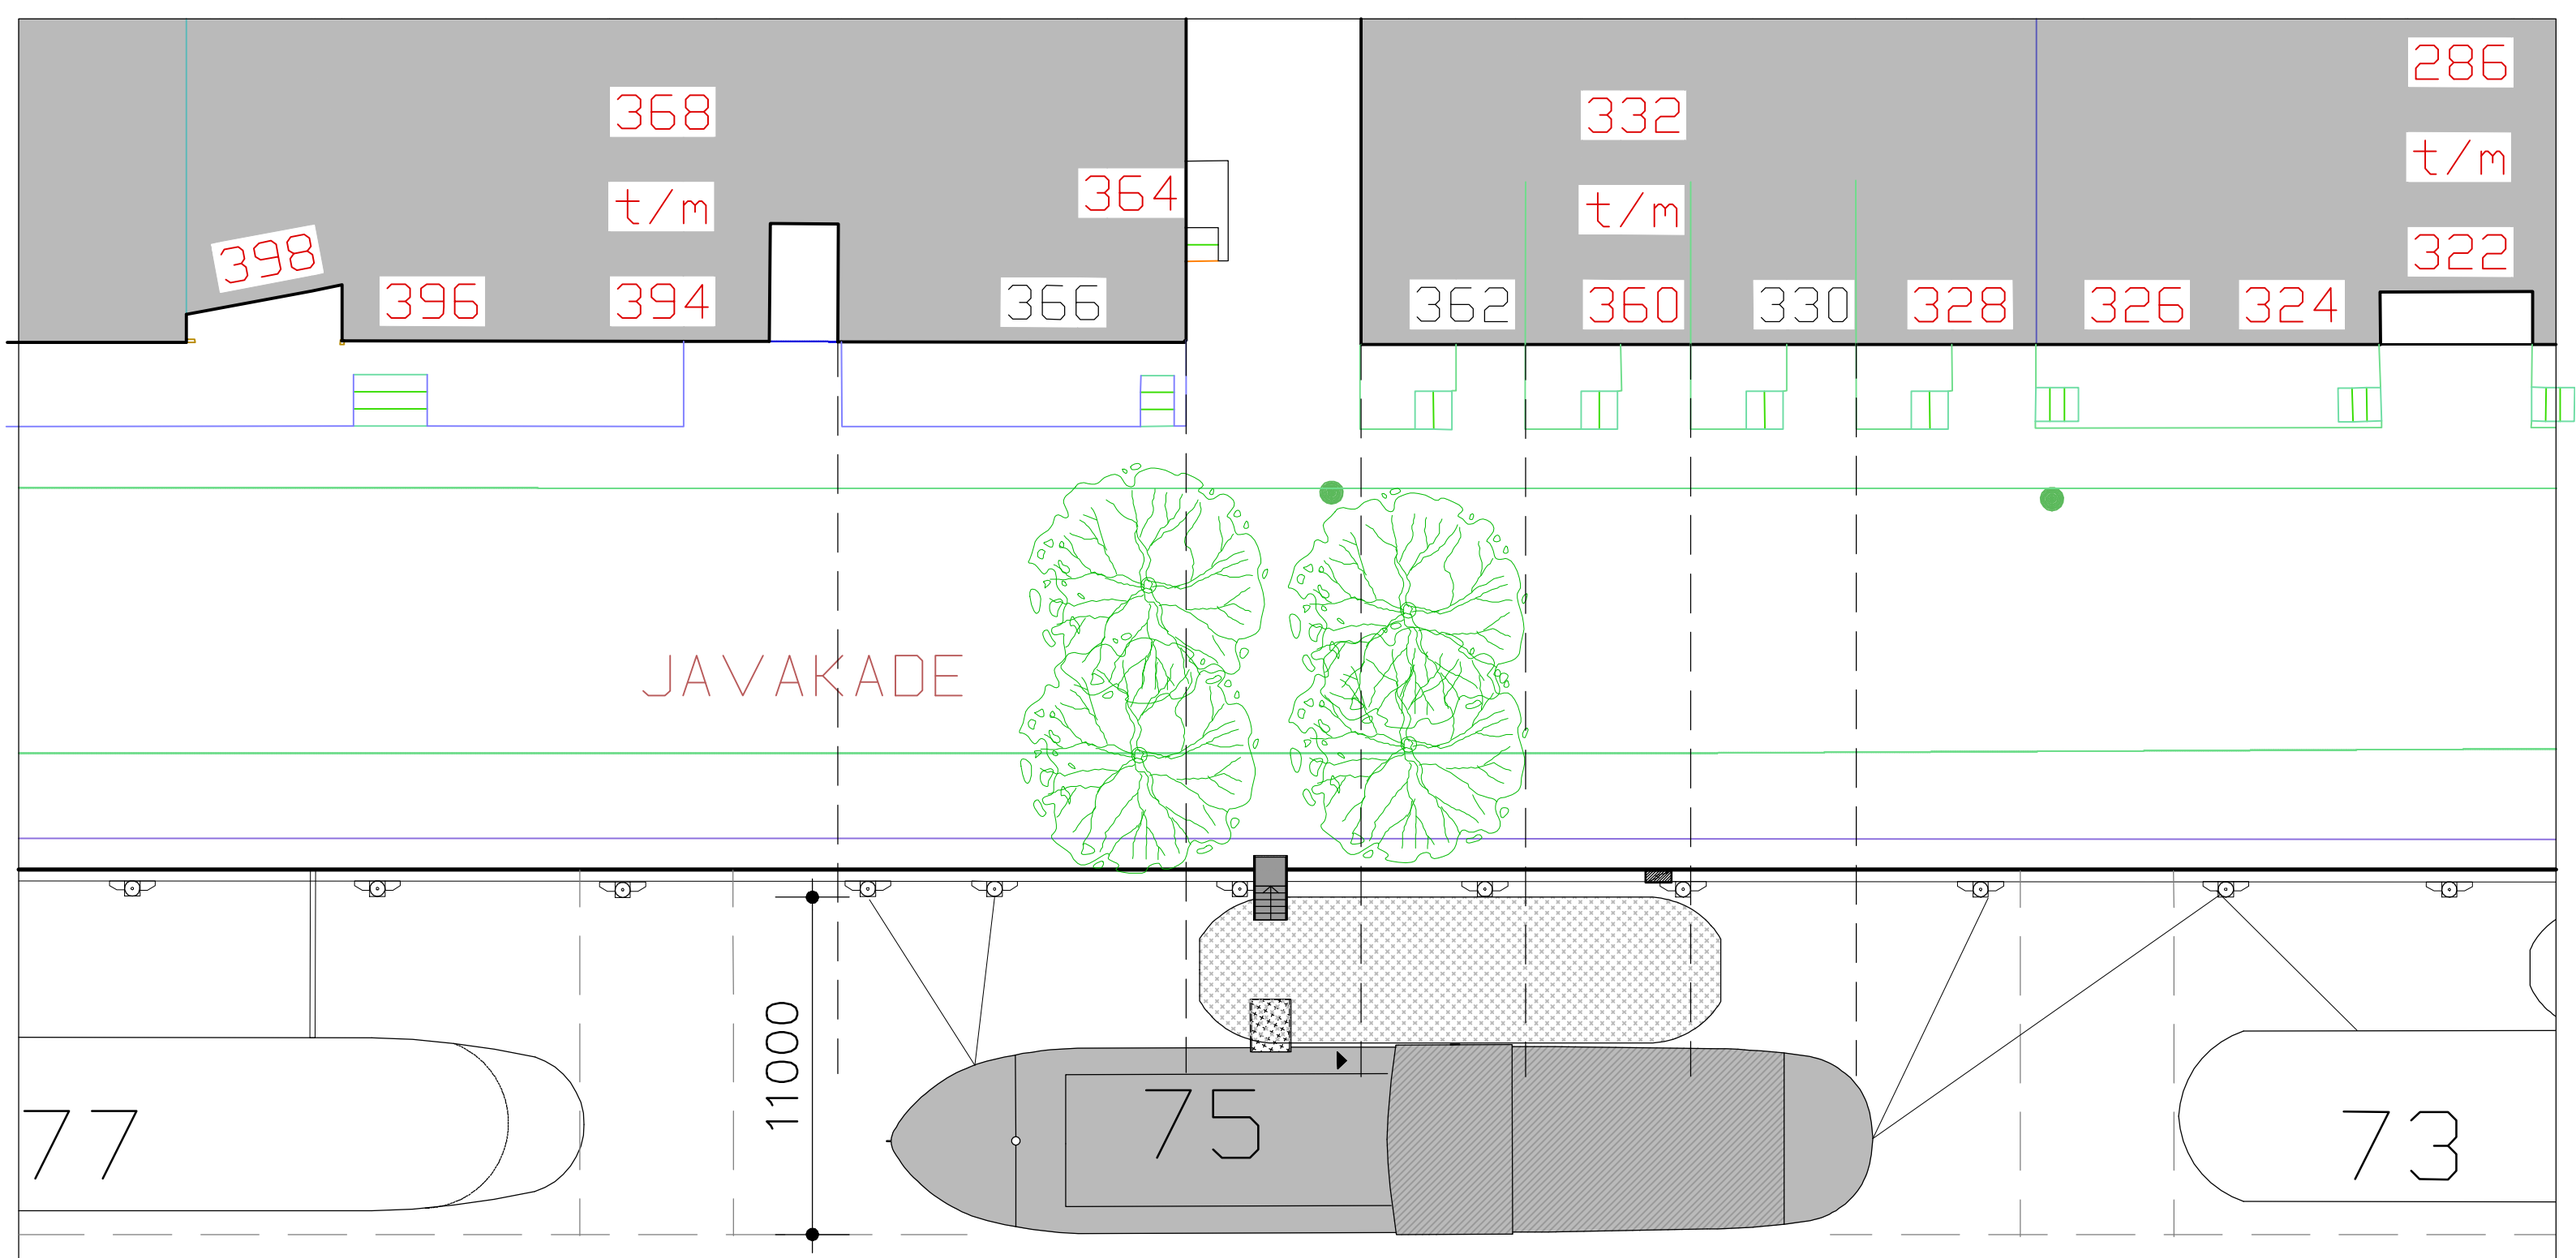

10000 32180 9820

18466 52000

wijz. A

VERPLAATSING WS SANDOR naar JAVAKADE 75 AMSTERDAM


onderwerp
UITZICHT PERCELEN
PLATTEGROND
JAVAKADE 75
NIEUWE TOESTAND

fase
OMGEVINGSVERGUNNING

schaal 1:100
formaat A3
werknummer A217

datum 31–08–2026
gewijzigd a 05–10–2026
gewijzigd b
gewijzigd c
gewijzigd d
file Bureau/WB/217SAN
blad BA–20

ArchitectenCentrale
Geuzenstraat 22hs 1056 KD Amsterdam
Tel. 020 – 616 86 68 Fax. 020 – 616 87 40

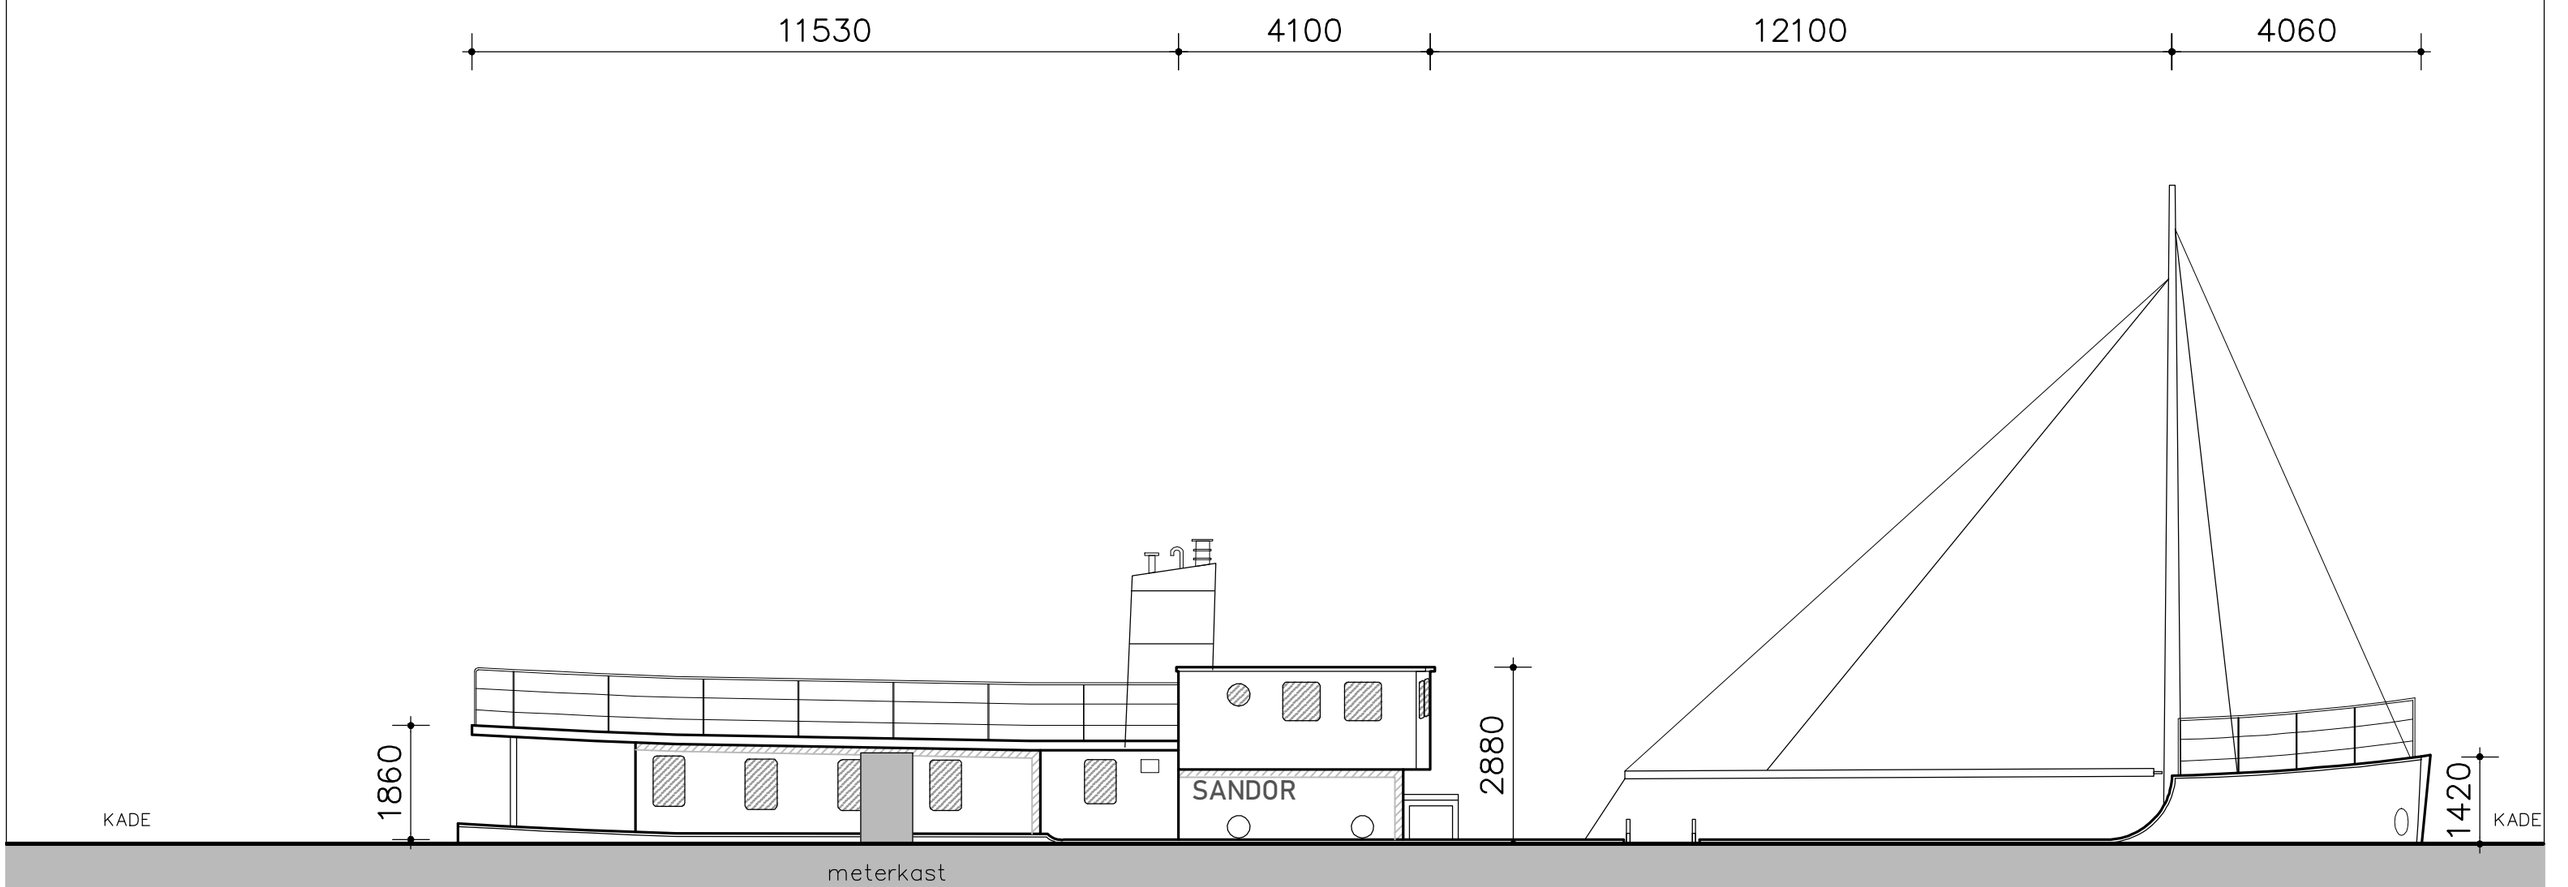

ZIJAANZICHT VANAF KADE

VERPLAATSING WS SANDOR naar JAVAKADE 75 AMSTERDAM


onderwerp

AANZICHT KADEZIJDE
JAVAKADE 75
NIEUWE TOESTAND

fase
OMGEVINGSVERGUNNING

schaal	1:100
formaat	A3
werknummer	A217
datum	27–08–2026
gewijzigd a	
gewijzigd b	
gewijzigd c	
gewijzigd d	
file	Bureau/WB/217SAN
blad	BA–17

ArchitectenCentrale
Geuzenstraat 22hs 1056 KD Amsterdam
Tel. 020 – 616 86 68 Fax. 020 – 616 87 40

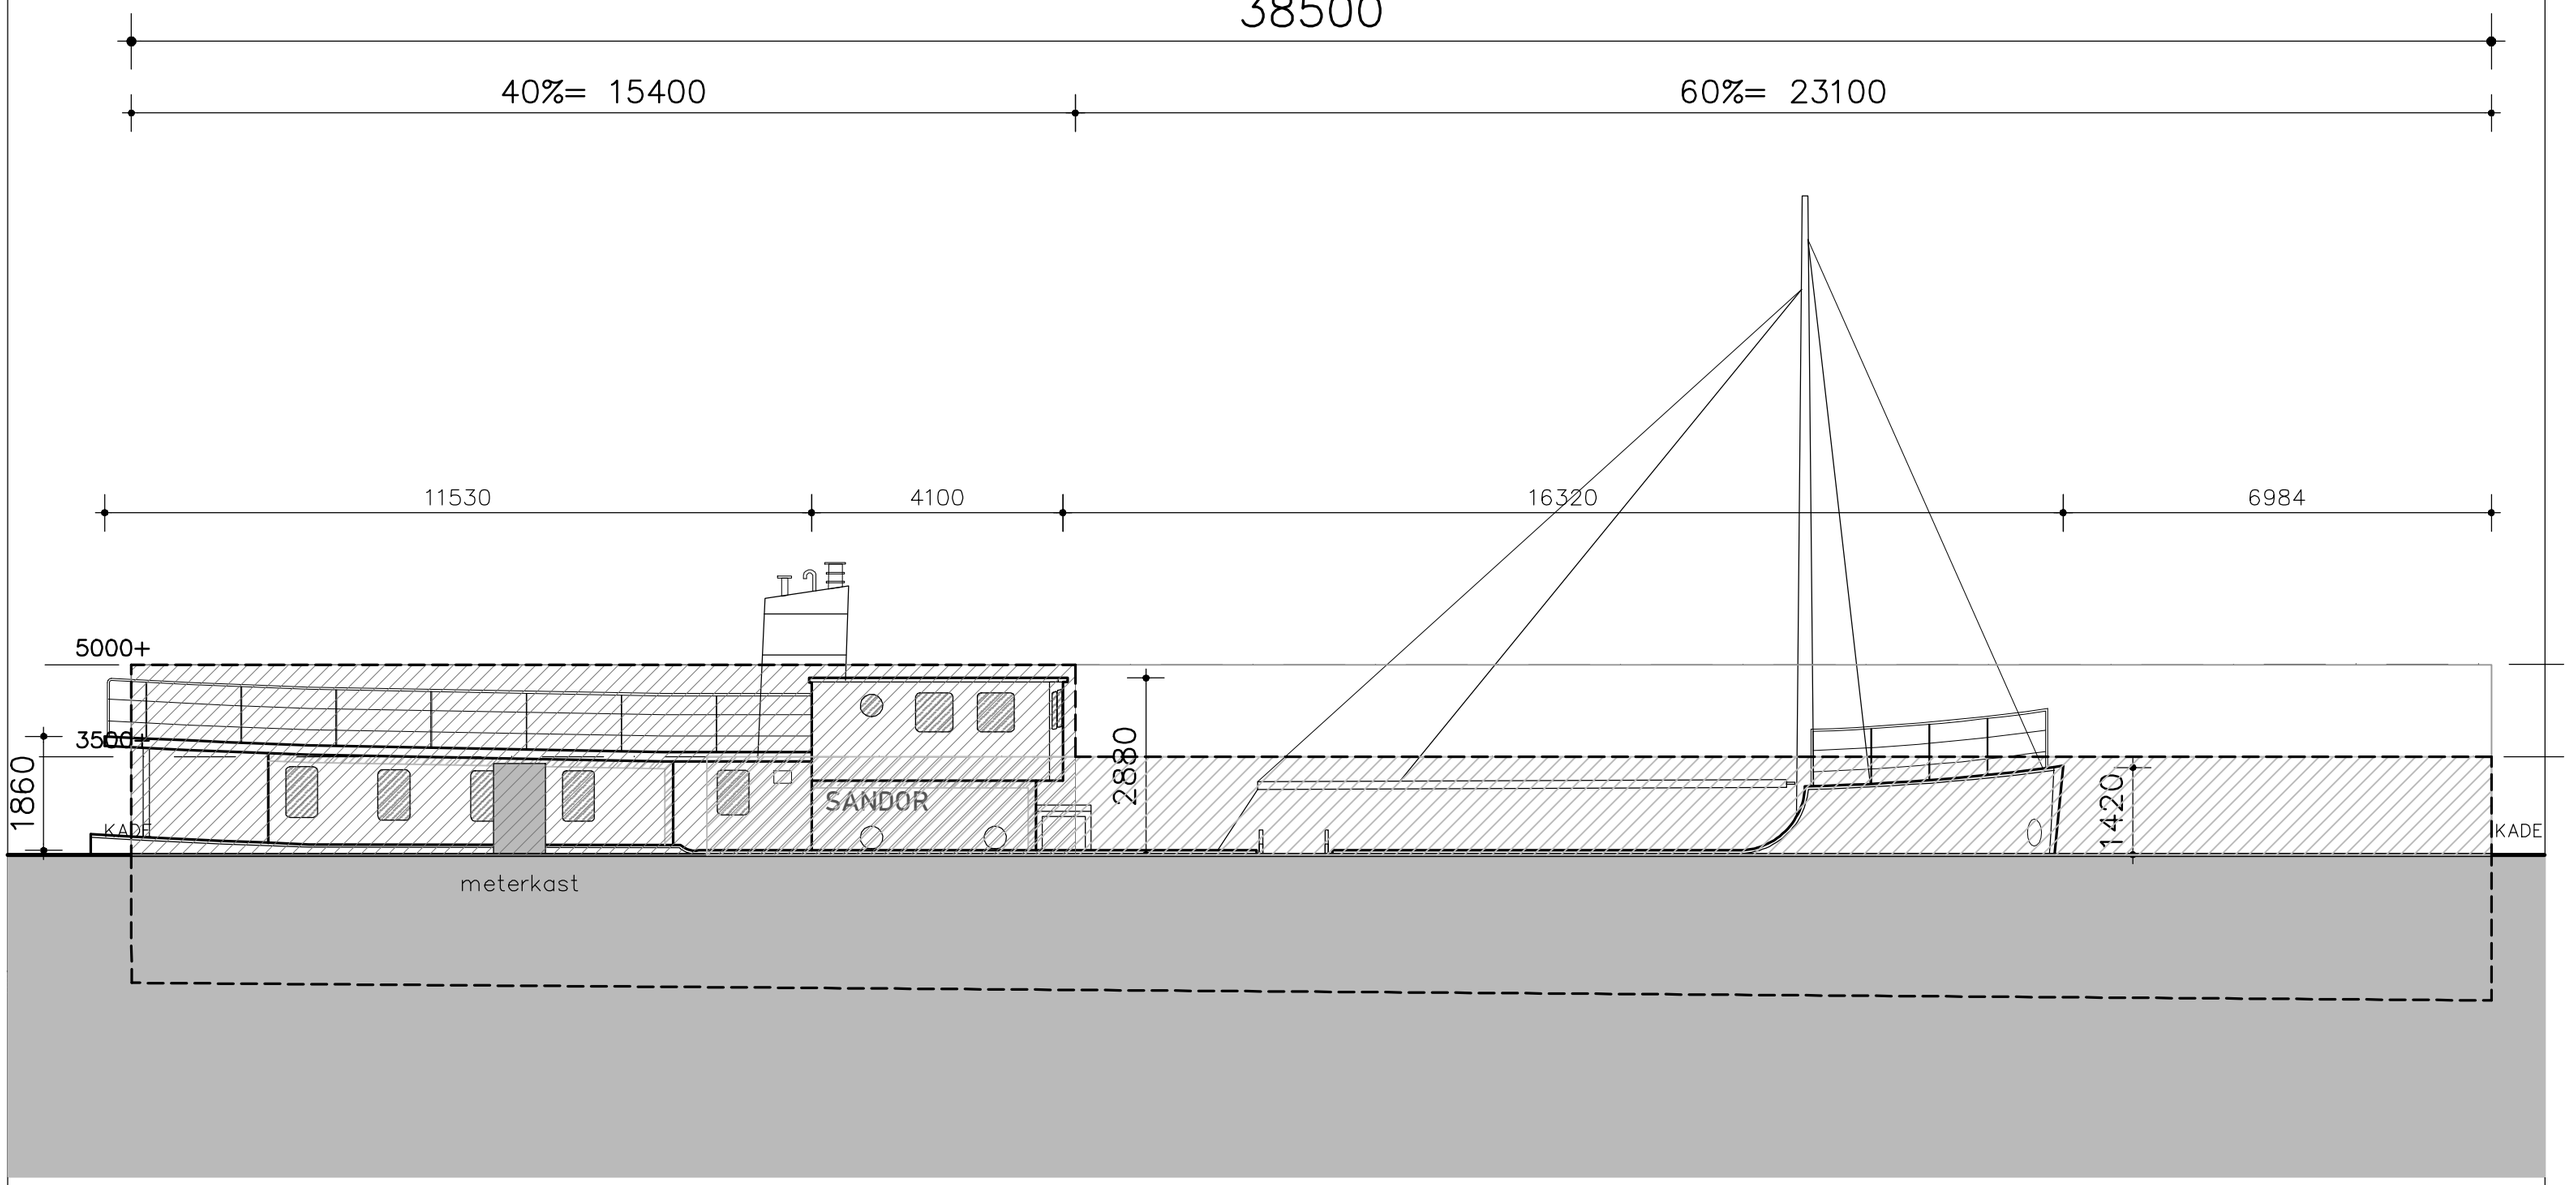

ZIJAANZICHT VANAF KADE
MAXIMAAL TOEGESTANDE AFMETINGEN

VERPLAATSING WS SANDOR naar JAVAKADE 75 AMSTERDAM


onderwerp
RUIMTELIJK ENMVELOP
MAXIMAAL TOEGESTAAN
JAVAKADE 75
NIEUWE TOESTAND

fase
OMGEVINGSVERGUNNING

schaal 1:100
formaat A3
werknummer A217

datum 31–08–2026
gewijzigd a
gewijzigd b
gewijzigd c
gewijzigd d
file Bureau/WB/217SAN
blad BA–22

ArchitectenCentrale
Geuzenstraat 22hs 1056 KD Amsterdam
Tel. 020 – 616 86 68 Fax. 020 – 616 87 40

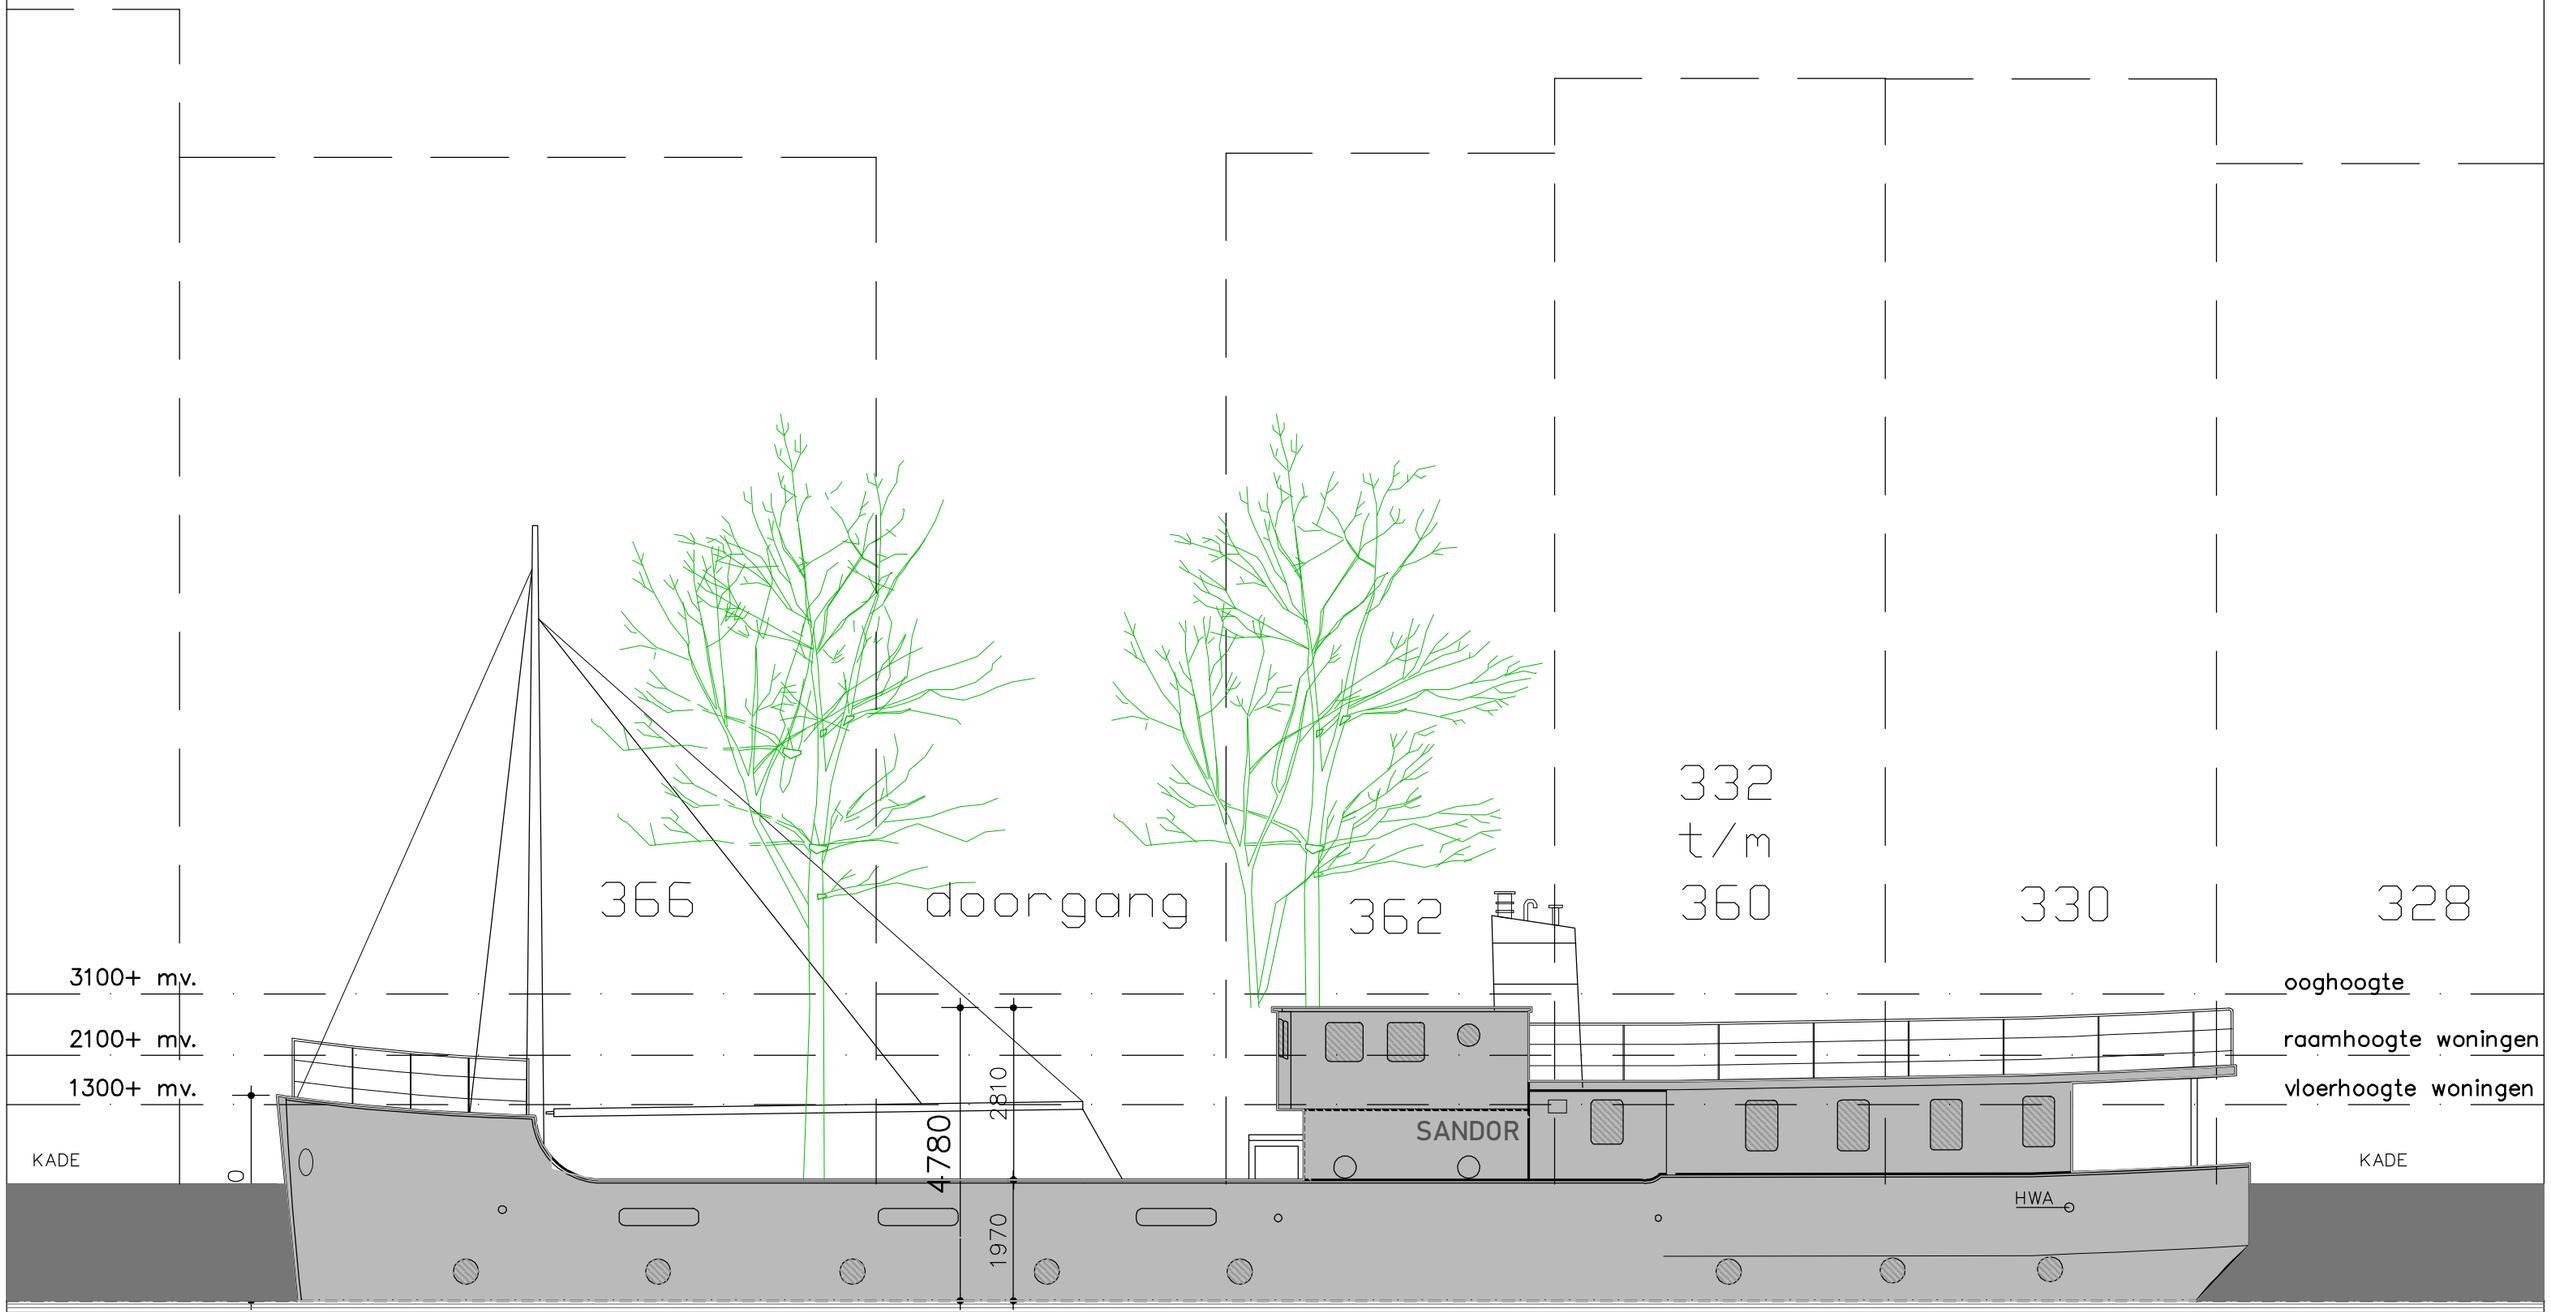

ZIJAANZICHT VANAF WATER

VERPLAATSING WS SANDOR naar JAVAKADE 75 AMSTERDAM

onderwerp
UITZICHT PERCELEN
AANZICHT WATERZIJDE
JAVAKADE 75
NIEUWE TOESTAND

fase
OMGEVINGSVERGUNNING

schaal 1:100
formaat A3
werknummer A217

datum 27–08–2026
gewijzigd a
gewijzigd b
gewijzigd c
gewijzigd d
file Bureau/WB/217SAN
blad BA–19

ArchitectenCentrale
Geuzenstraat 22hs 1056 KD Amsterdam
Tel. 020 – 616 86 68 Fax. 020 – 616 87 40

wijz. A

VERPLAATSING WS SANDOR naar JAVAKADE 75 AMSTERDAM

onderwerp
AANZICHT WATERZIJDE
AANZICHT KADEZIJDE
JAVAKADE 75
NIEUWE TOESTAND


fase
OMGEVINGSVERGUNNING

ArchitectenCentrale
Geuzenstraat 22hs 1056 KD Amsterdam
Tel. 020 - 616 86 68 Fax. 020 - 616 87 40

schaal 1:100
formaat A3
werknummer A217


datum 25-07-2026
gewijzigd a 27-08-2026
gewijzigd b
gewijzigd c
gewijzigd d


file Bureau/WB/217SAN
blad BA-12

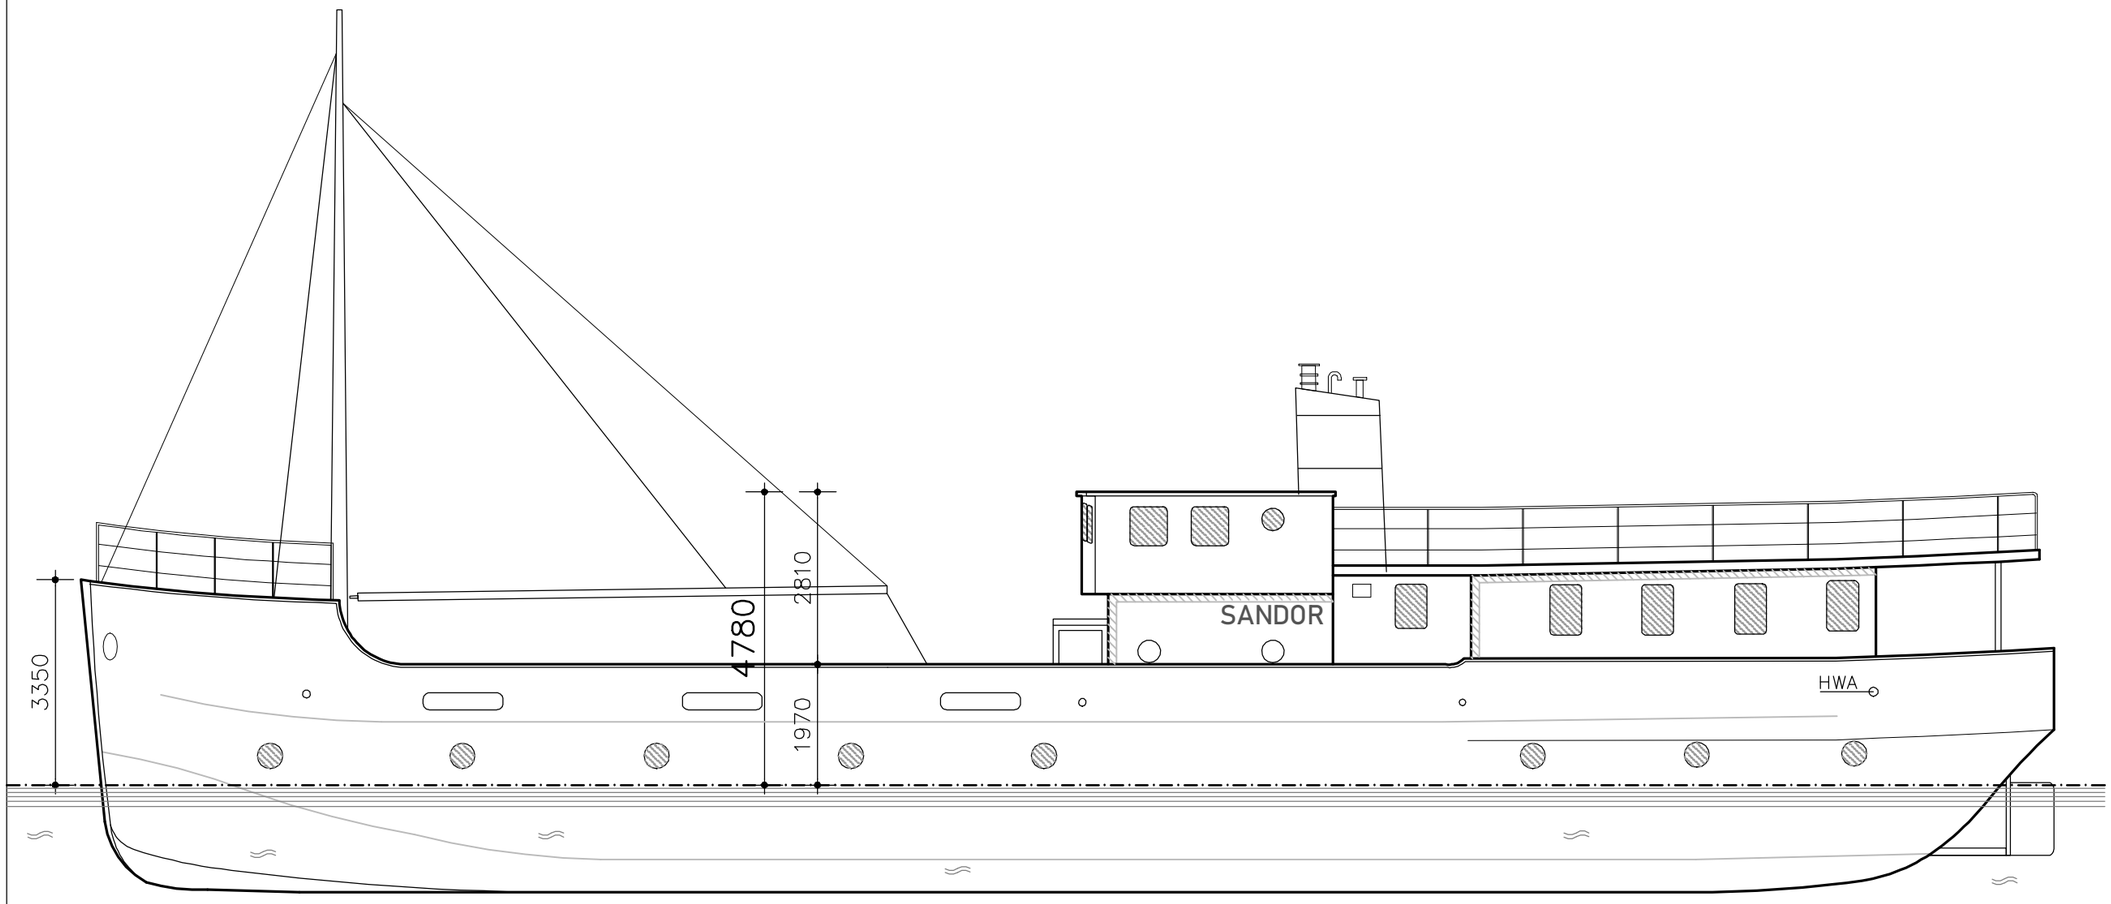

ZIJAANZICHT VANAF WATER

ZIJAANZICHT VANAF KADE

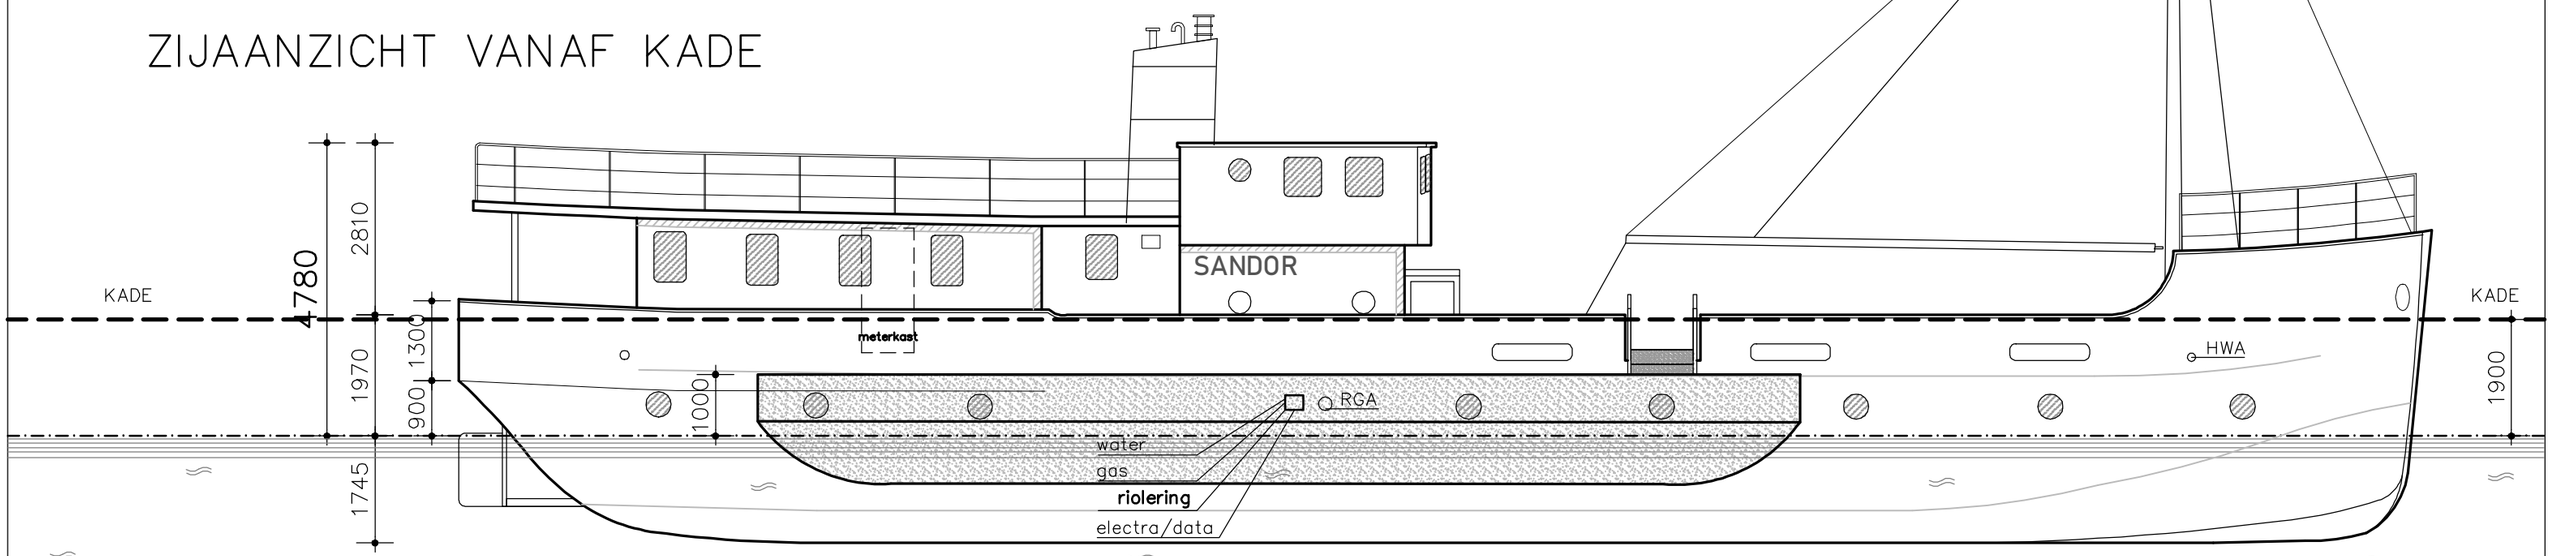

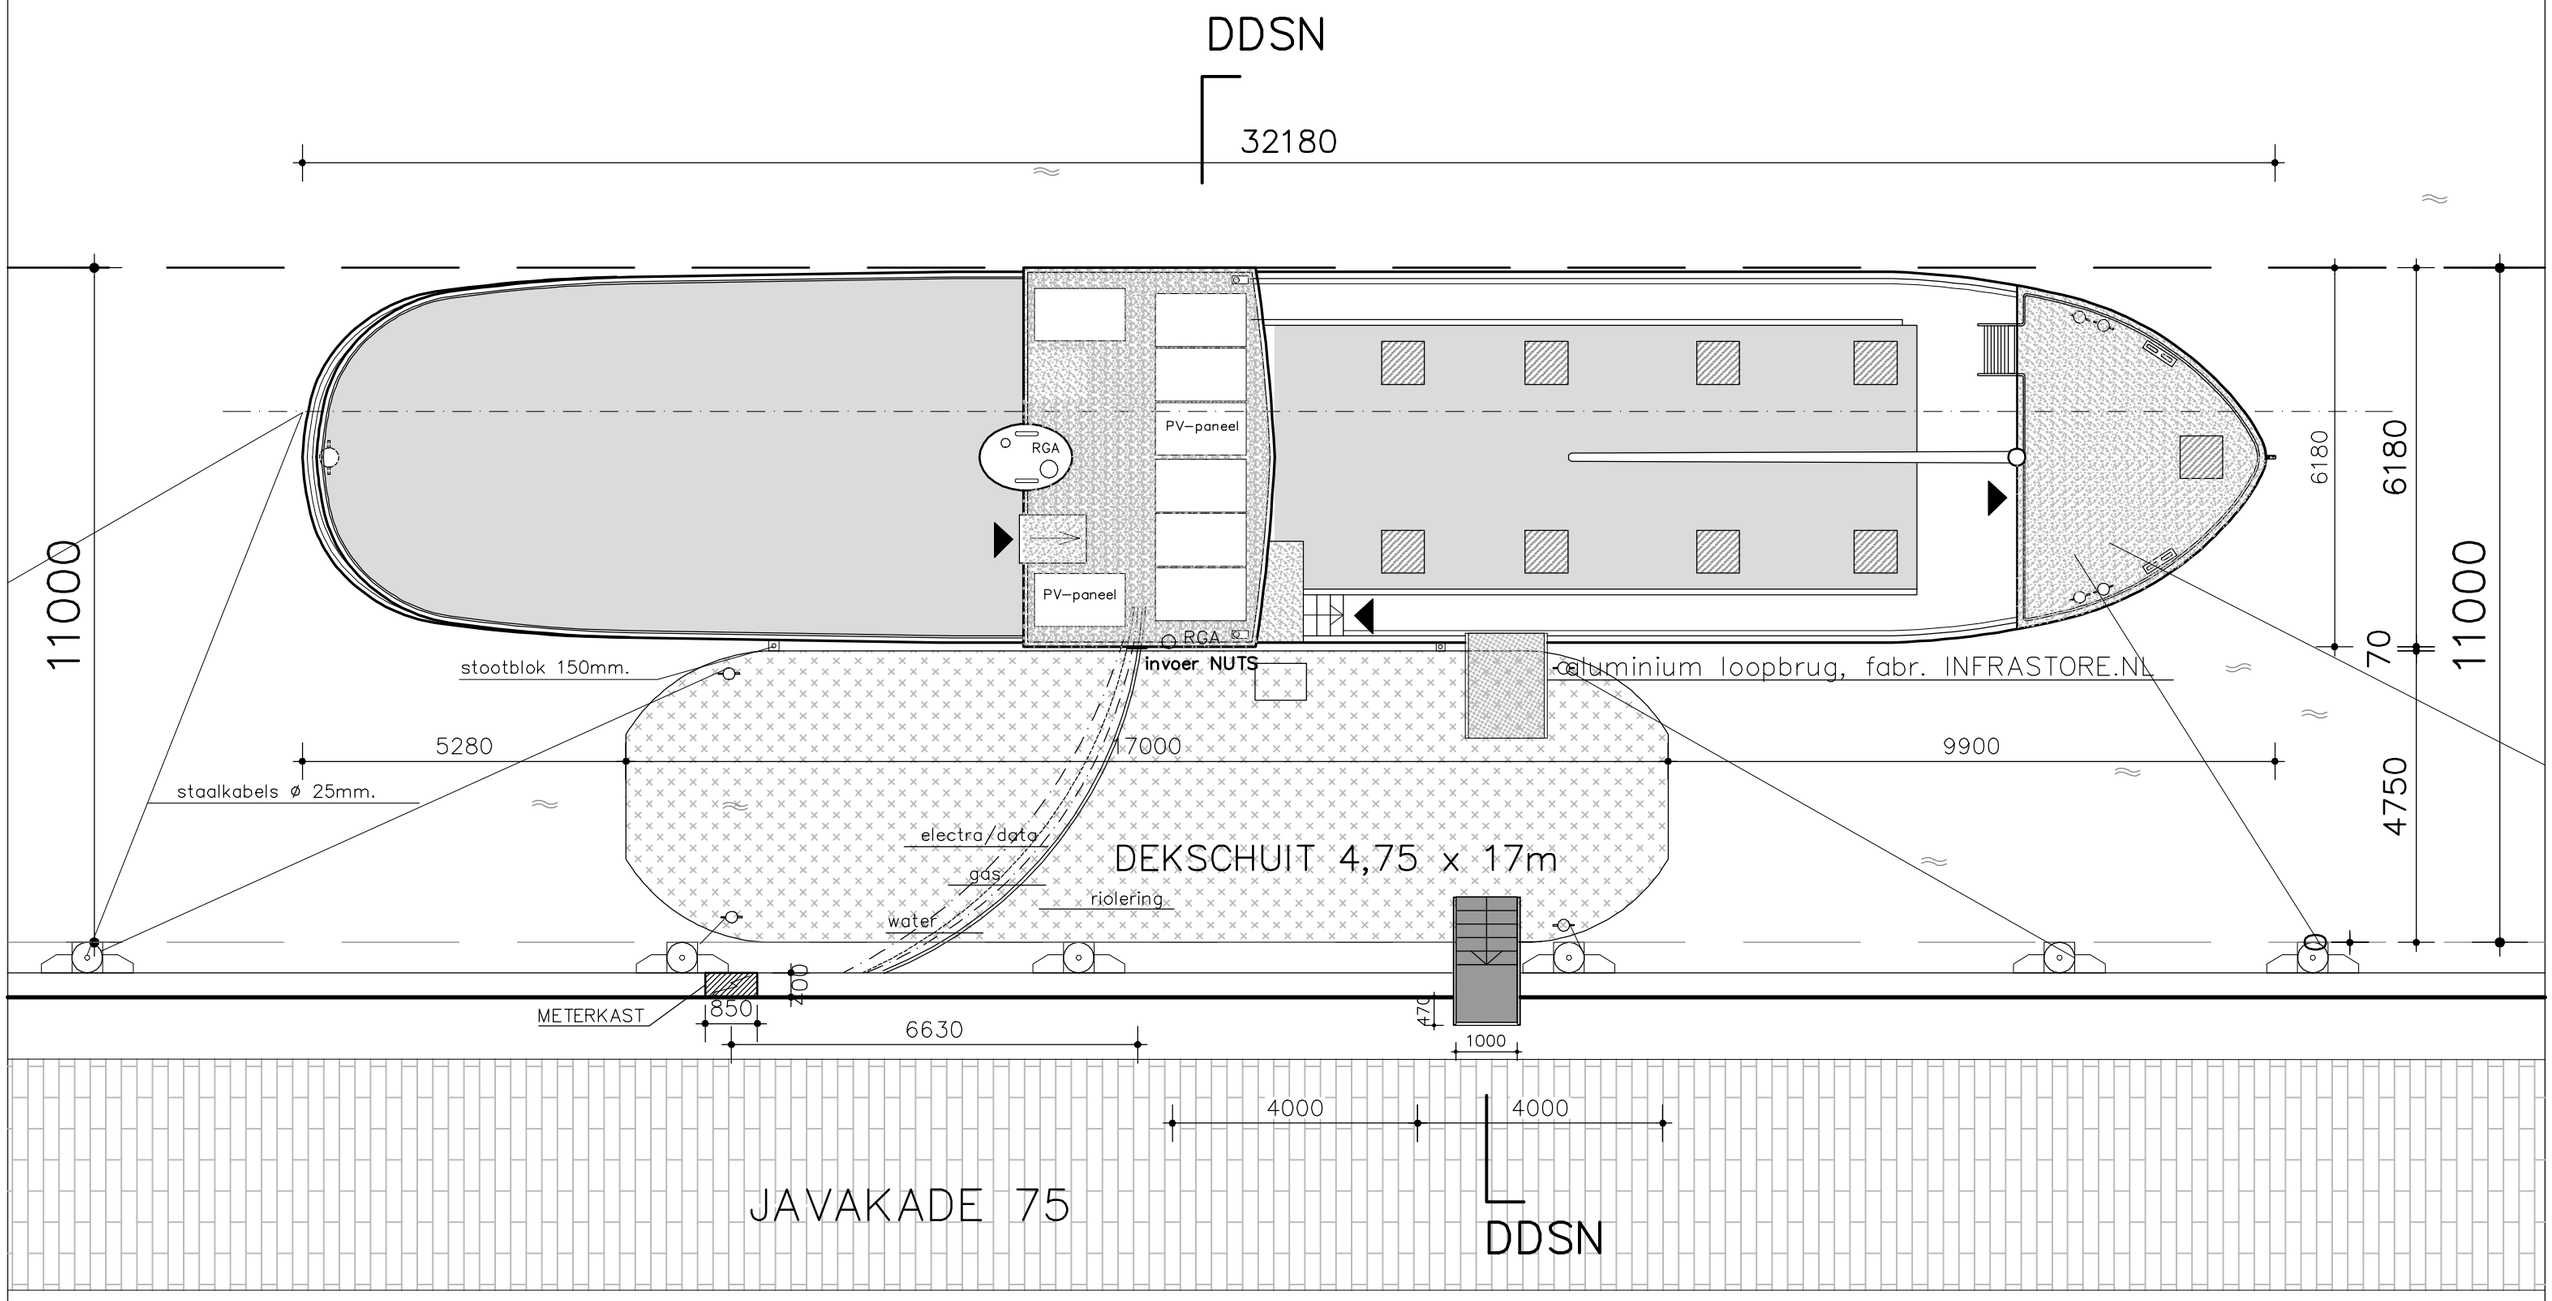

BOVENAANZICHT

TOEGANGSTRAP

stalen trap,
zwart gepoedercoat RAL 9004
hardhouten –azobe– tredes,
dik 34mm, breed 250mm,
lang 1m.,
voorzien van metalen antislip profiel.

O=210mm. A=220mm.
leuningen buisstaal ø30mm.
bomen UNP100 met plaatstaal dik 7 mm.

20–10–2026 **wijz. E**

VERPLAATSING WS SANDOR naar JAVAKADE 75 AMSTERDAM


onderwerp
PLATTEGROND

JAVAKADE 75
NIEUWE TOESTAND

fase
OMGEVINGSVERGUNNING

schaal	1:100
formaat	A3
werknummer	A217
datum	25–07–2026
gewijzigd a	24–08–2026
gewijzigd b	31–08–2026
gewijzigd c	03–09–2026
gewijzigd d	05–10–2026
file	Bureau/WB/217SAN
blad	BA–11

ArchitectenCentrale
Geuzenstraat 22hs 1056 KD Amsterdam
Tel. 020 – 616 86 68 Fax. 020 – 616 87 40

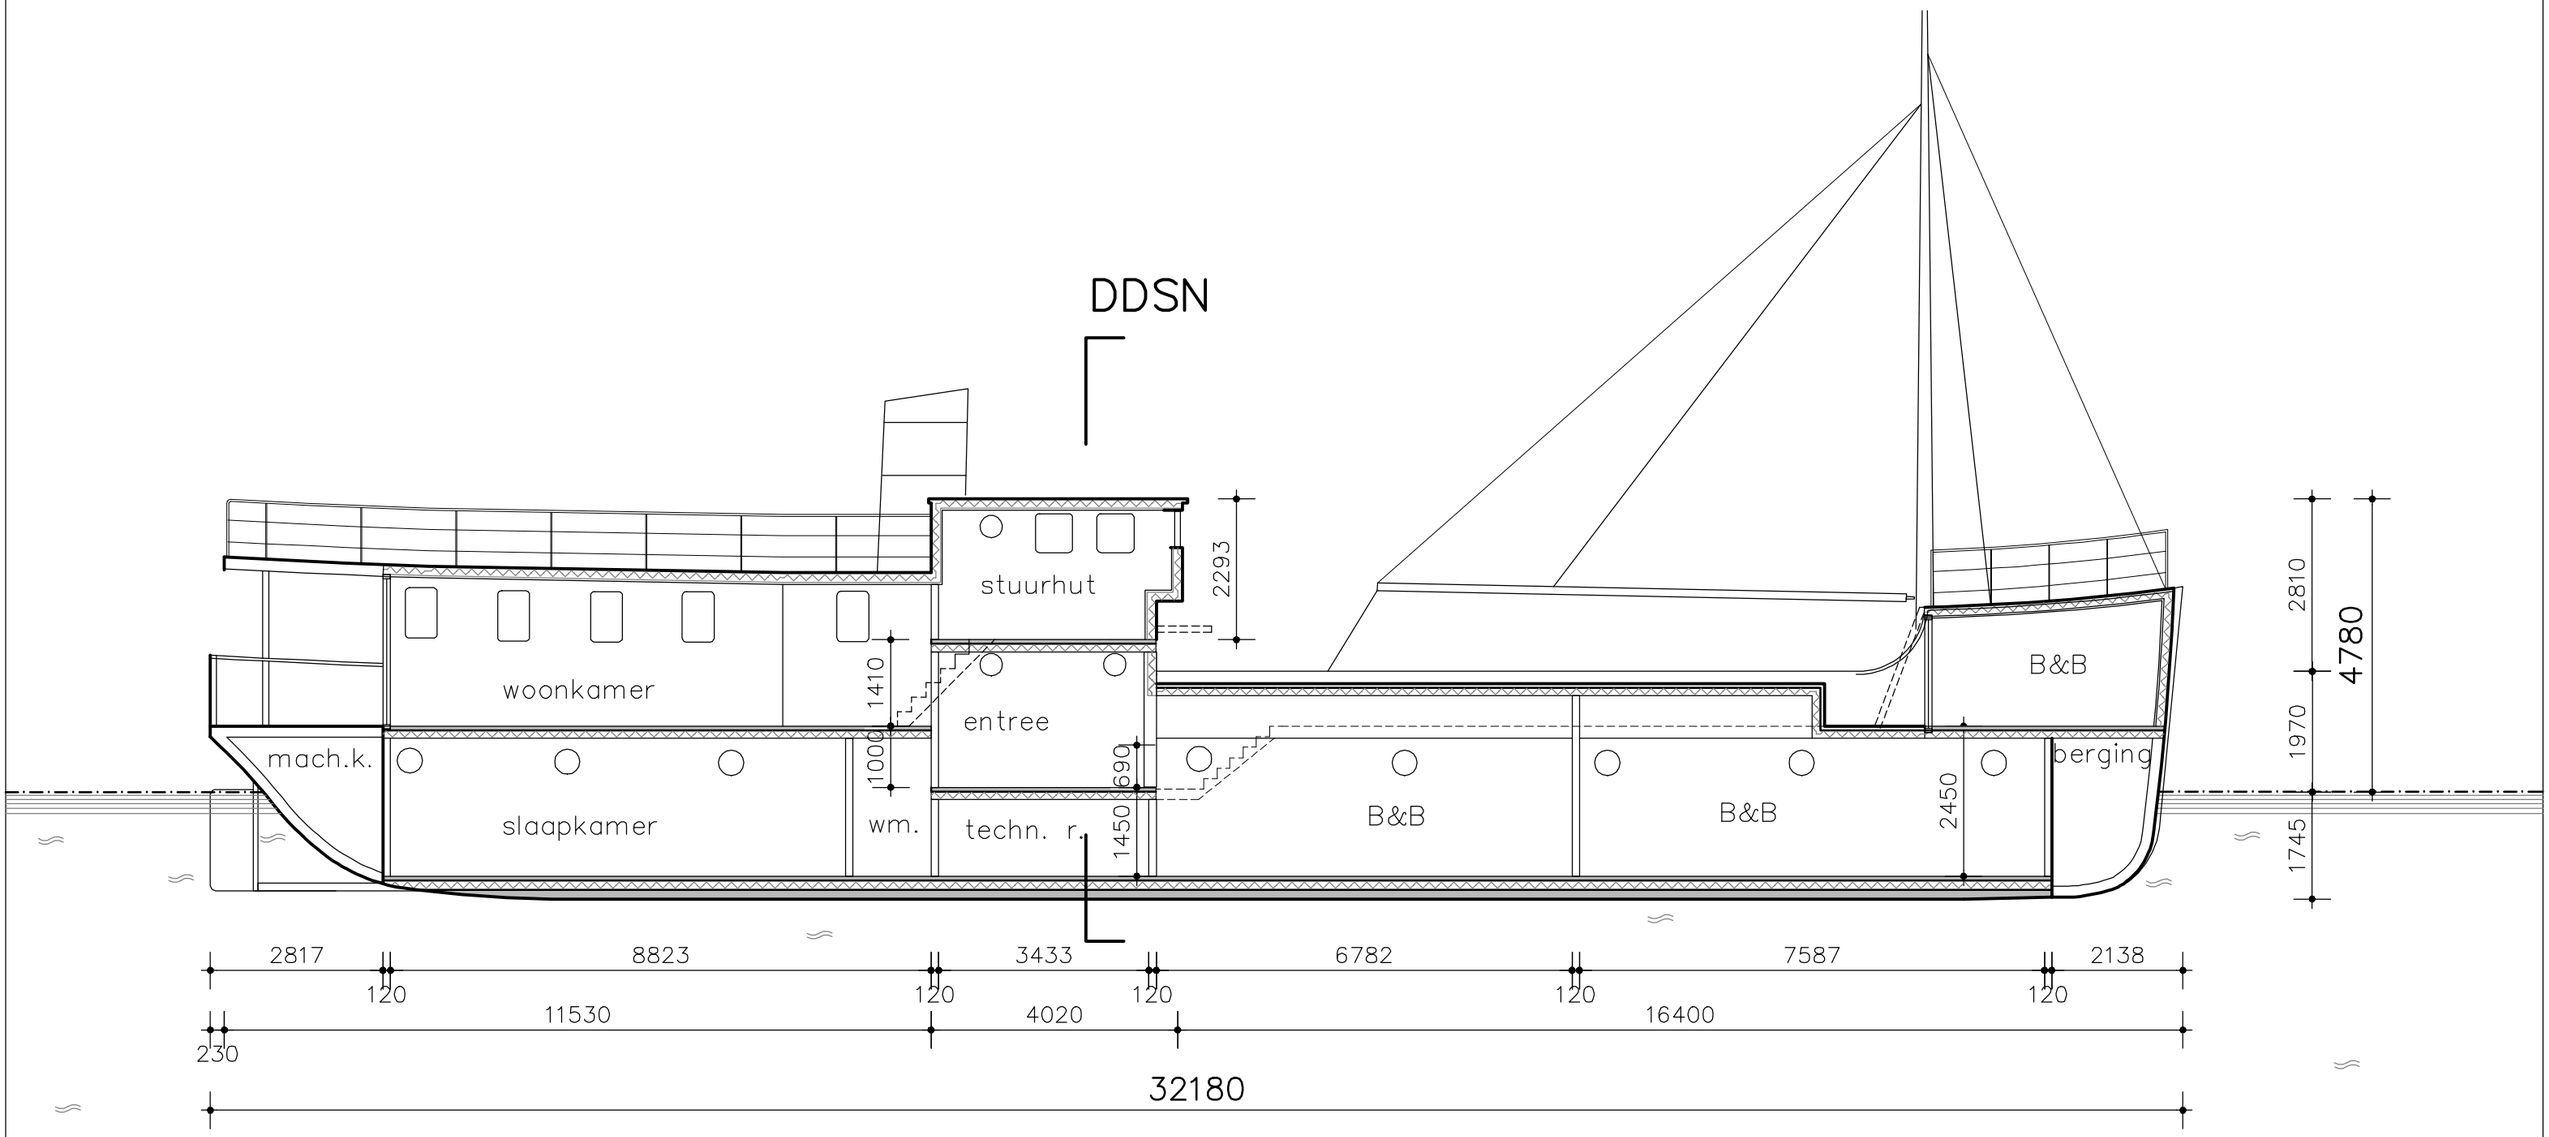

LANGSDOORSNEDE

wijz. A

VERPLAATSING WS SANDOR naar JAVAKADE 75 AMSTERDAM

onderwerp
LANGSDOORSNEDE

JAVAKADE 75
NIEUWE TOESTAND

fase
OMGEVINGSVERGUNNING

schaal	1:100
formaat	A3
werknummer	A217
datum	25–07–2026
gewijzigd a	27–08–2026
gewijzigd b	
gewijzigd c	
gewijzigd d	
file	Bureau/WB/217SAN
blad	BA–13

ArchitectenCentrale
Geuzenstraat 22hs 1056 KD Amsterdam
Tel. 020 – 616 86 68 Fax. 020 – 616 87 40

TOEGANGSBRUG WOONBOOT

rondom doorgelaste aluminium loopbrug
breed inwendig 1000mm,
hoogte inwendig 1000mm.
lengte 1130mm.
fabrikaat INFRASTORE.NL
draagvermogen 400kg.
inklapbaar.


oplegging boot:
scharnierend gehaakt achter gangboordopstand


oplegging dekschuit:
glijioplegging op verhard kunststof

zie bijlage.

TOEGANGSTRAP KADE

ZIE TEKENING BA–15

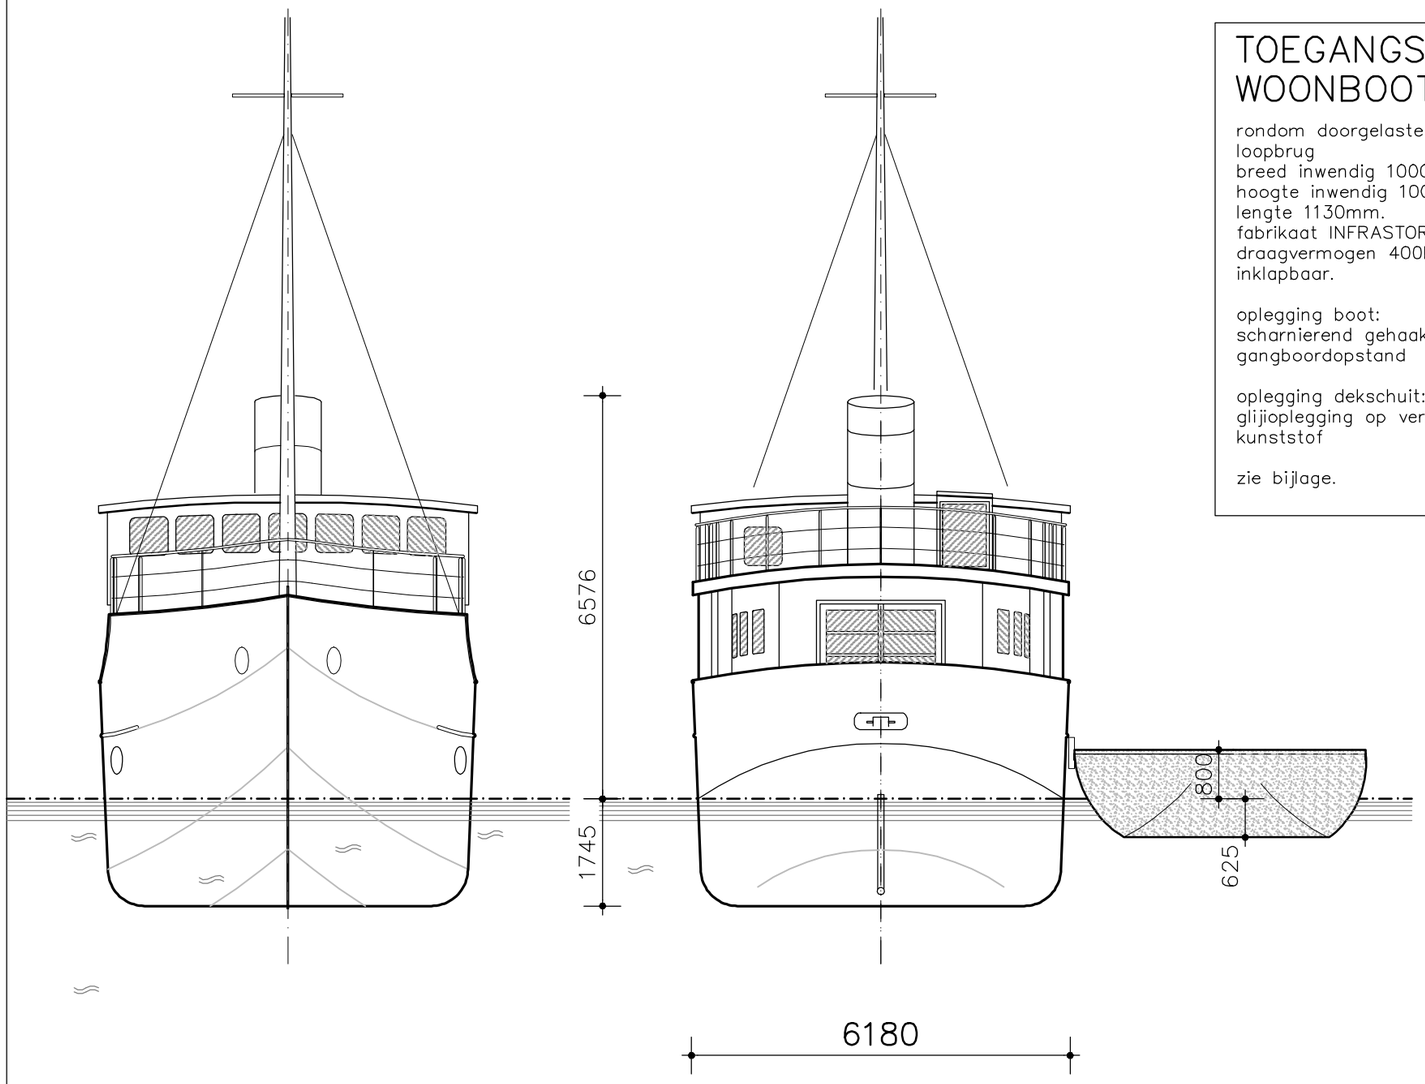

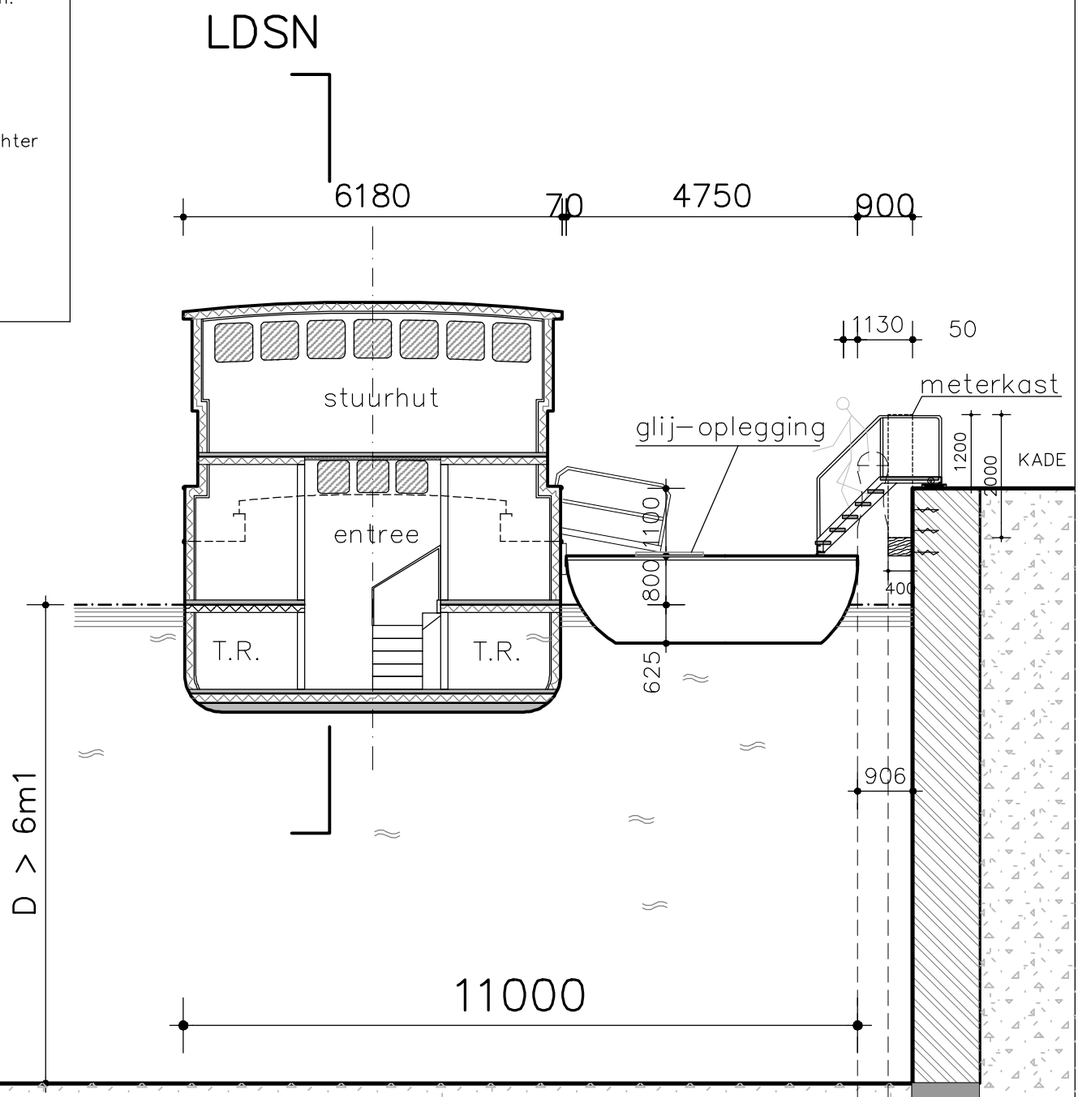

VOORAANZICHT

ACHTERAANZICHT

DWARSDOORSNEDE

wijz. C

NB. MATEN IN HET WERK METEN!!!

VERPLAATSING WS SANDOR naar JAVAKADE 75 AMSTERDAM

onderwerp
DWARSDOORSNEDE
AANZICHT VOORZIJDE
AANZICHT ACHTERZIJDE
NIEUWE TOESTAND

fase
OMGEVINGSVERGUNNING

schaal 1:100
formaat A3
werknummer A217

datum 25–07–2026
gewijzigd a 24–08–20267
gewijzigd b 31–08–2026
gewijzigd c 05–10–2026
gewijzigd d


file Bureau/WB/217SAN
blad BA–14


ArchitectenCentrale
Geuzenstraat 22hs 1056 KD Amsterdam
Tel. 020 – 616 86 68 Fax. 020 – 616 87 40

TOEGANGSTRAP

stalen trap,
zwart gepoedercoat RAL 9004
hardhouten –azobe– tredes,
dik 34mm, breed 250mm,
lang 1m.,
voorzien van metalen antislip
profiel.

O=210mm. A=220mm.
leuningen buisstaal ø30mm.
bomen UNP100 met plaatstaal
dik 7 mm.

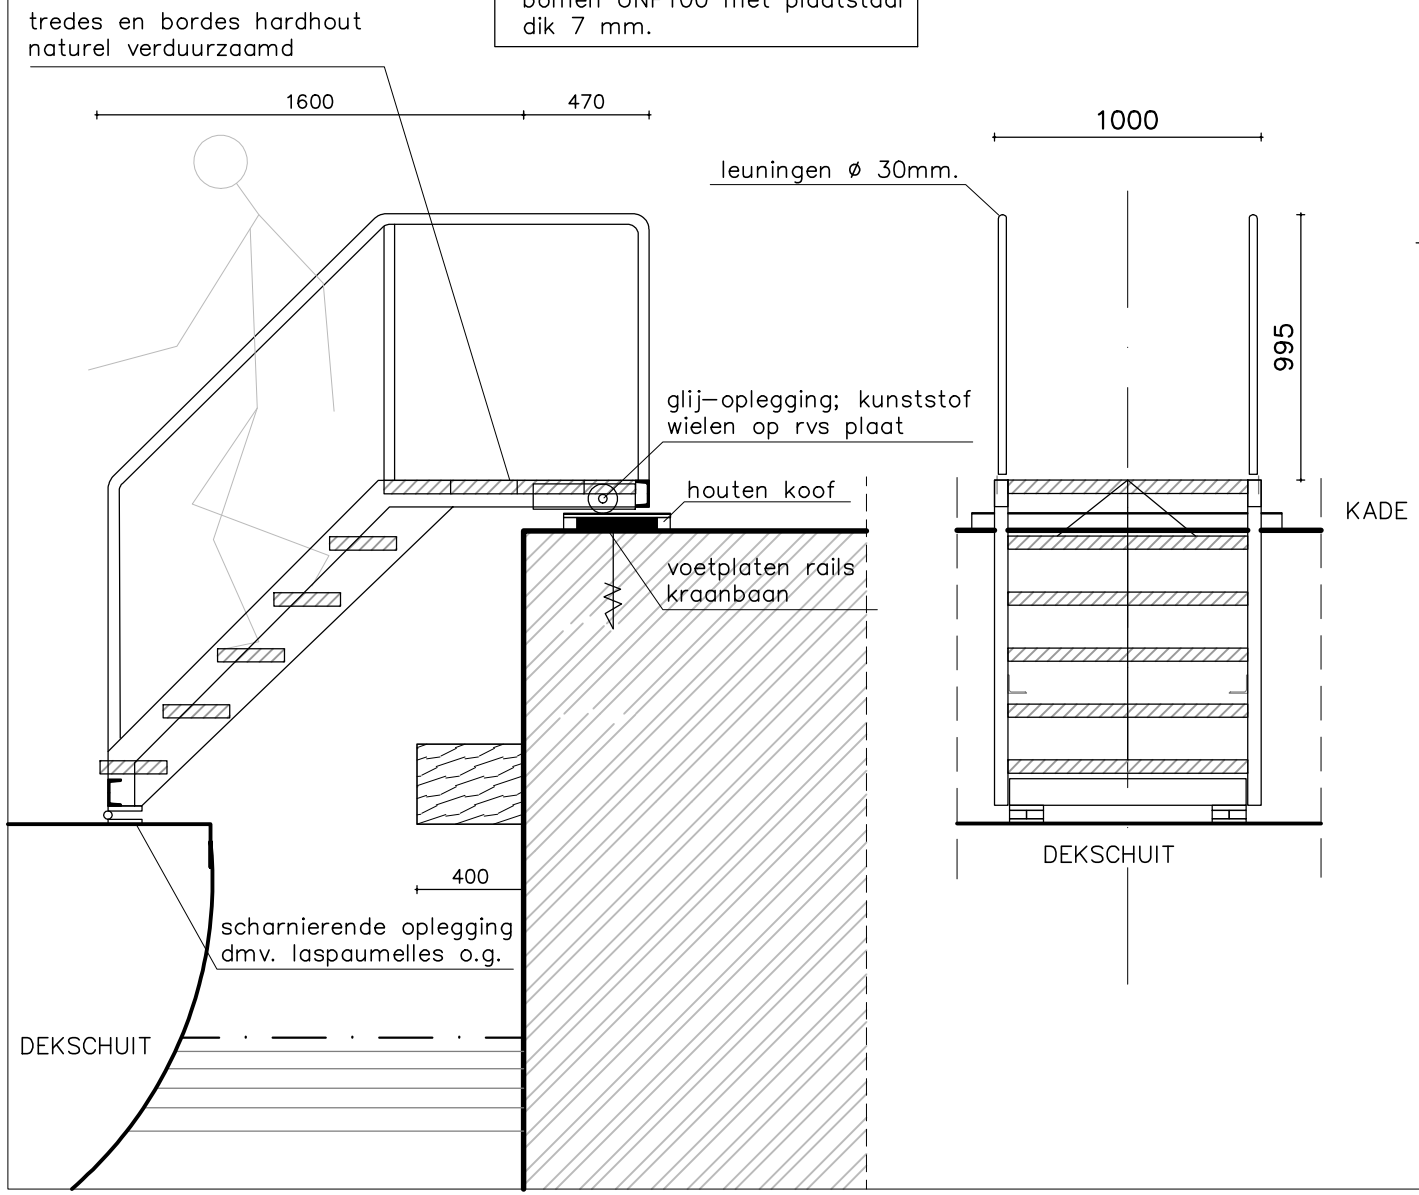

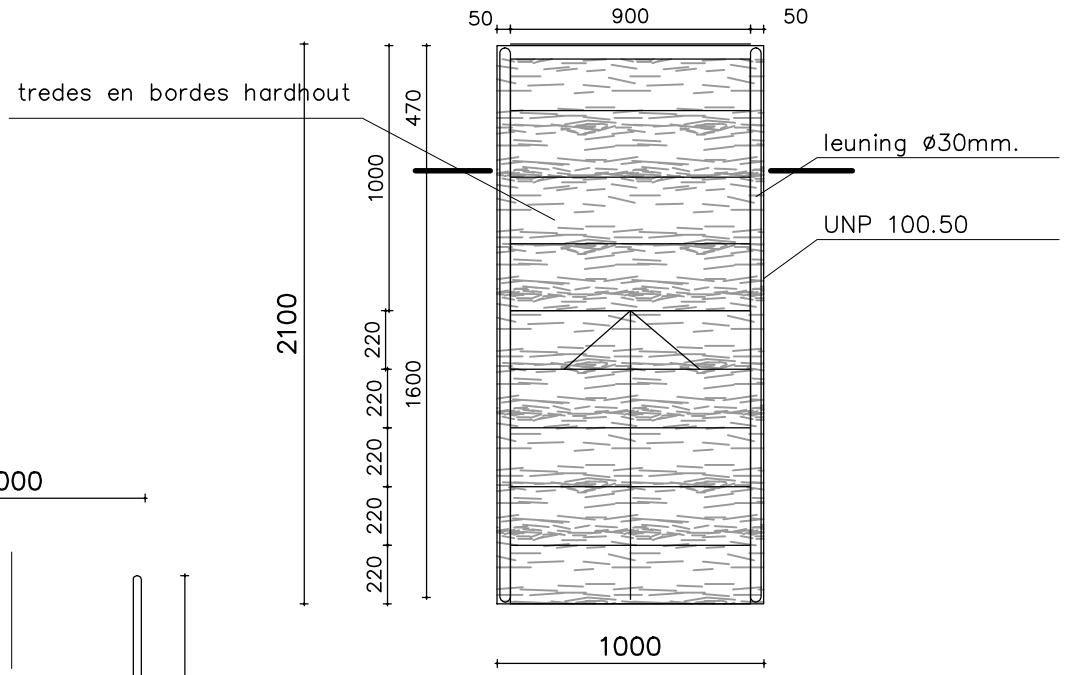

DEFINITIEVE TRAPHOOGTE
VASTSTELLEN NA AFMEREN
DEKSCHUIT

CONSTRUCTIE–ONDERDELEN
UITGEVOERD
IN ZWART GEPOEDERCOAT STAAL

NB. MATEN IN HET WERK METEN!!!

wijz. B

VERPLAATSING WS SANDOR naar JAVAKADE 75 AMSTERDAM

onderwerp
AANZICHTEN + DETAILS
TOEGANGSTRAP

schaal 1:20
formaat A3
werknummer A217

datum 29–07–2026
gewijzigd a 31–08–2026
gewijzigd b 20–10–2026
gewijzigd c
gewijzigd d

NIEUWE TOESTAND
fase
OMGEVINGSVERGUNNING

file Bureau/WB/217SAN
blad
BA–15

ArchitectenCentrale
Geuzenstraat 22hs 1056 KD Amsterdam
Tel. 020 – 616 86 68 Fax. 020 – 616 87 40