

VERPLAATSING WS SANDOR naar JAVAKADE 75 AMSTERDAM


onderwerp
SITUATIE BESTAAND
SCHAAL 1:1000
SURINAMEKADE 5F

schaal 1:100
formaat A3
werknummer A217

datum 25-07-2026
gewijzigd a
gewijzigd b
gewijzigd c
gewijzigd d
file Bureau/WB/217SAN
blad

fase
OMGEVINGSVERGUNNING

ArchitectenCentrale
Geuzenstraat 22hs
Tel. 020 - 616 86 58
1056 KD Amsterdam

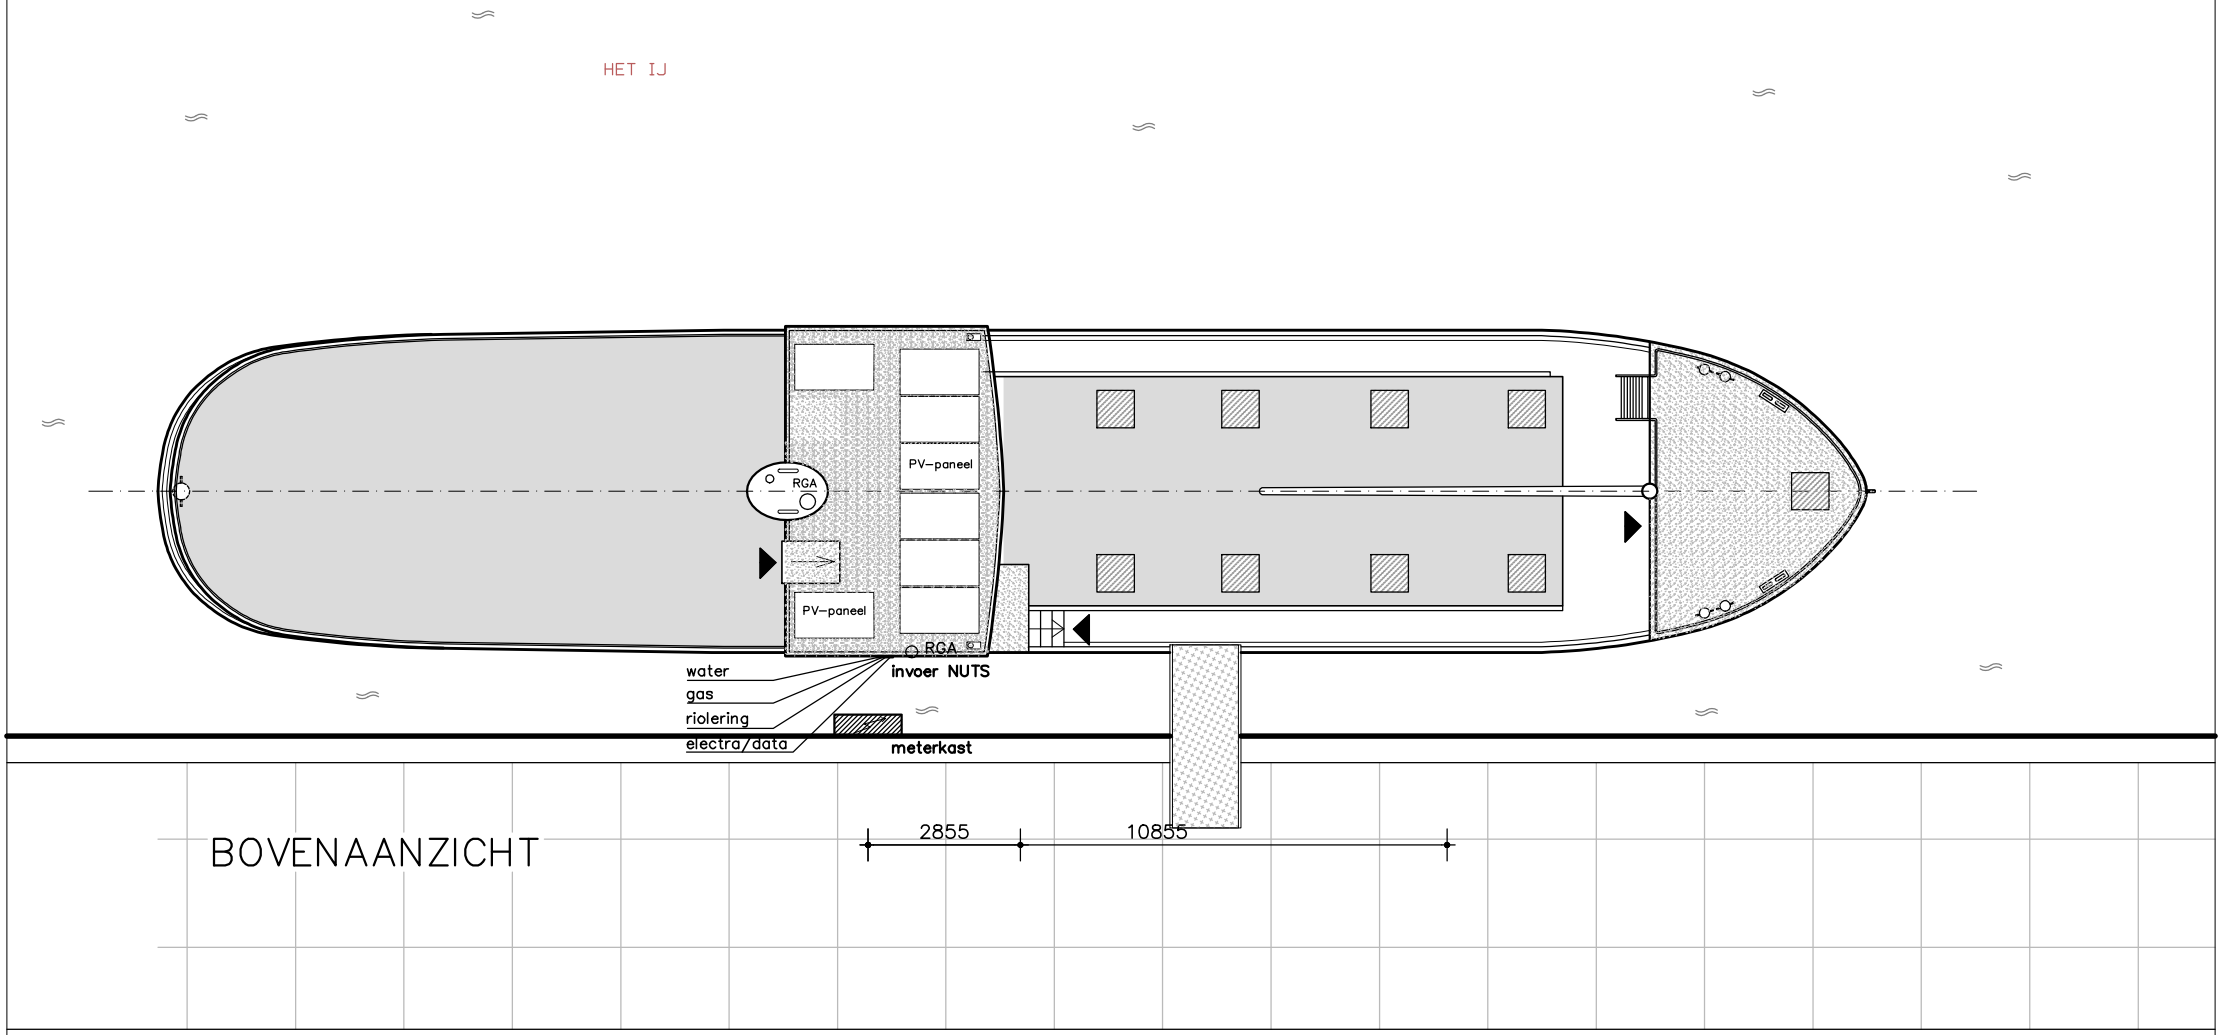

BOVENAANZICHT

VERPLAATSING WS SANDOR naar JAVAKADE 75 AMSTERDAM

onderwerp
PLATTEGROND

SURINAMEKADE 5F
BESTAANDE TOESTAND


fase
OMGEVINGSVERGUNNING

schaal 1:100
formaat A3
werknummer A217

datum 25–07–2026
gewijzigd a
gewijzigd b
gewijzigd c
gewijzigd d
file Bureau/WB/217SAN
blad


ArchitectenCentrale
Geuzenstraat 22hs 1056 KD Amsterdam
Tel. 020 – 616 86 68 Fax. 020 – 616 87 40

BA–01

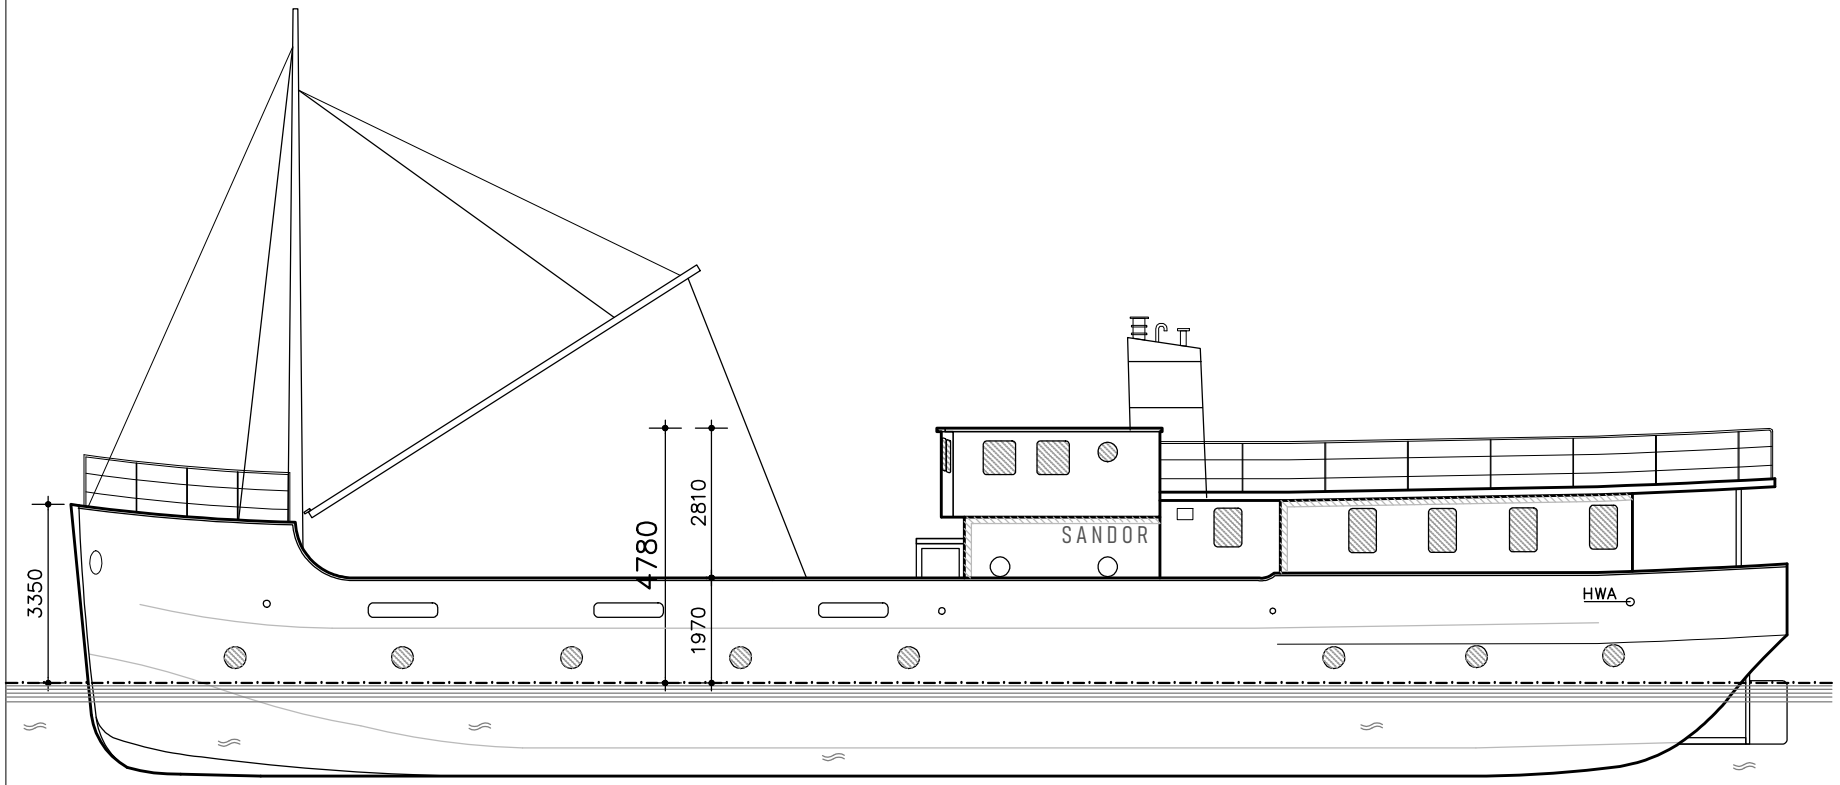

ZIJAANZICHT VANAF WATER

ZIJAANZICHT VANAF KADE

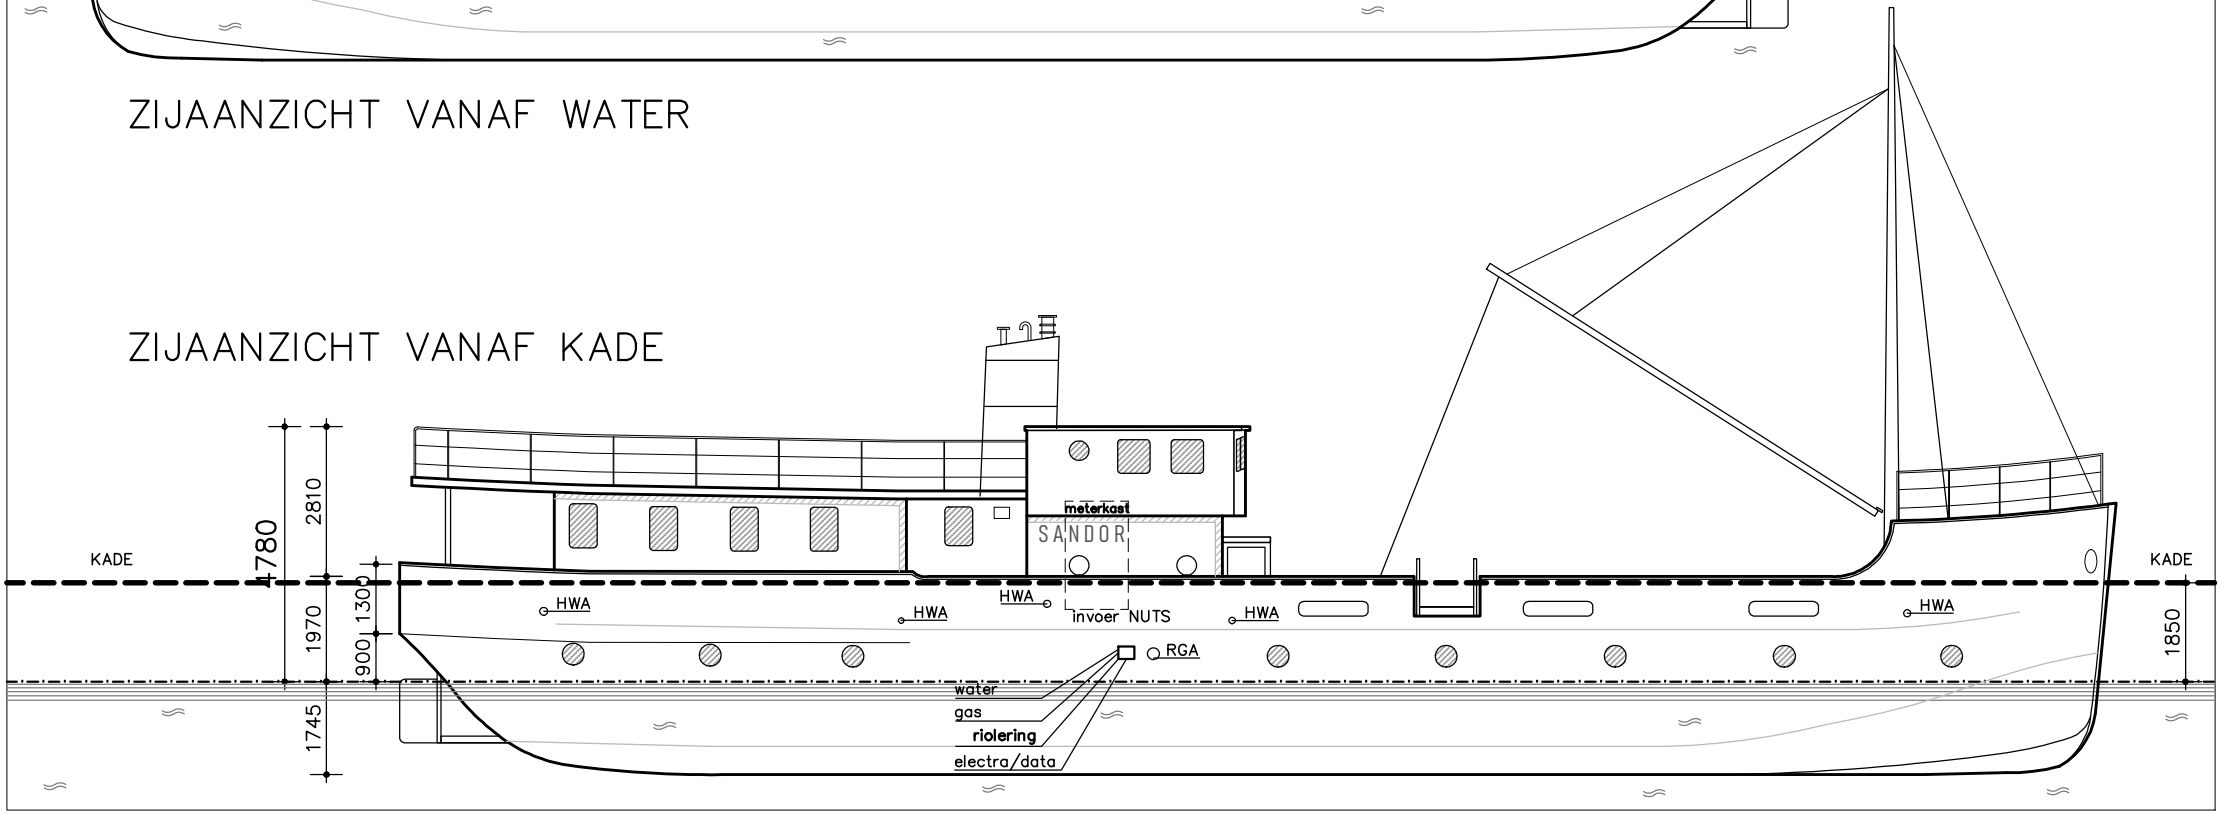

VERPLAATSING WS SANDOR naar JAVAKADE 75 AMSTERDAM

onderwerp
AANZICHT WATERZIJDE
AANZICHT KADEZIJDE
SURINAMEKADE 5F
BESTAANDE TOESTAND


fase
OMGEVINGSVERGUNNING

schaal 1:100
formaat A3
werknummer A217


datum 25-07-2026
gewijzigd a
gewijzigd b
gewijzigd c
gewijzigd d

file Bureau/WB/217SAN
blad BA-02


ArchitectenCentrale
Geuzenstraat 22hs 1056 KD Amsterdam
Tel. 020 - 616 86 68 Fax. 020 - 616 87 40

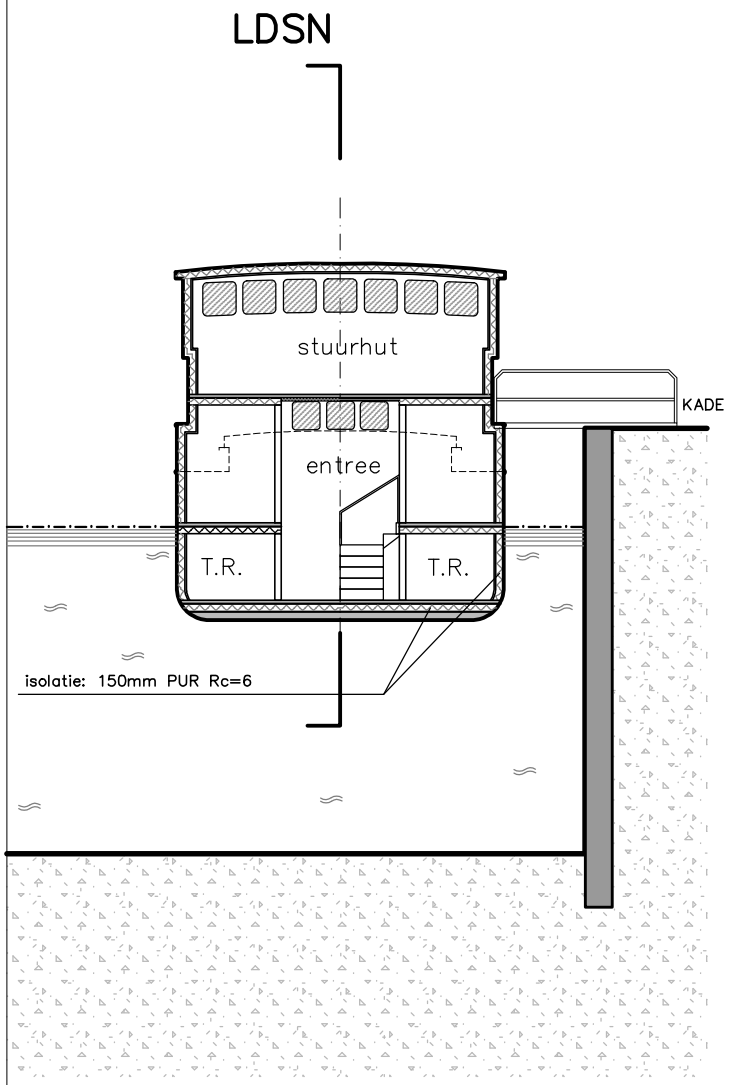

DWARSDOORSNEDE

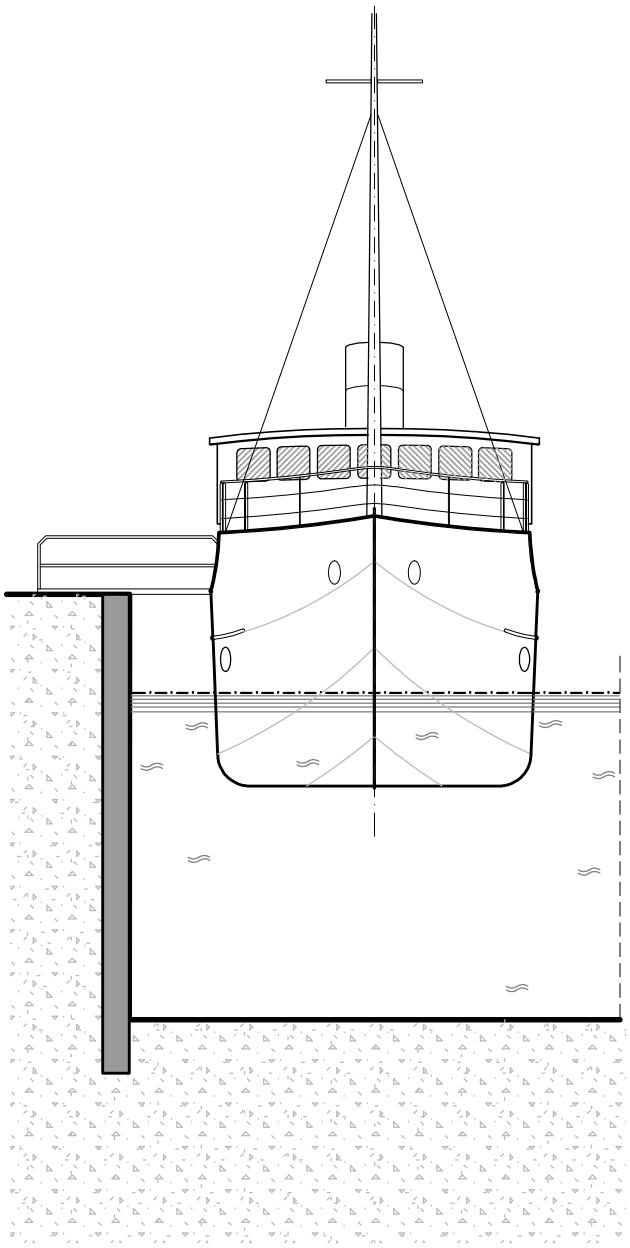

VOORAANZICHT

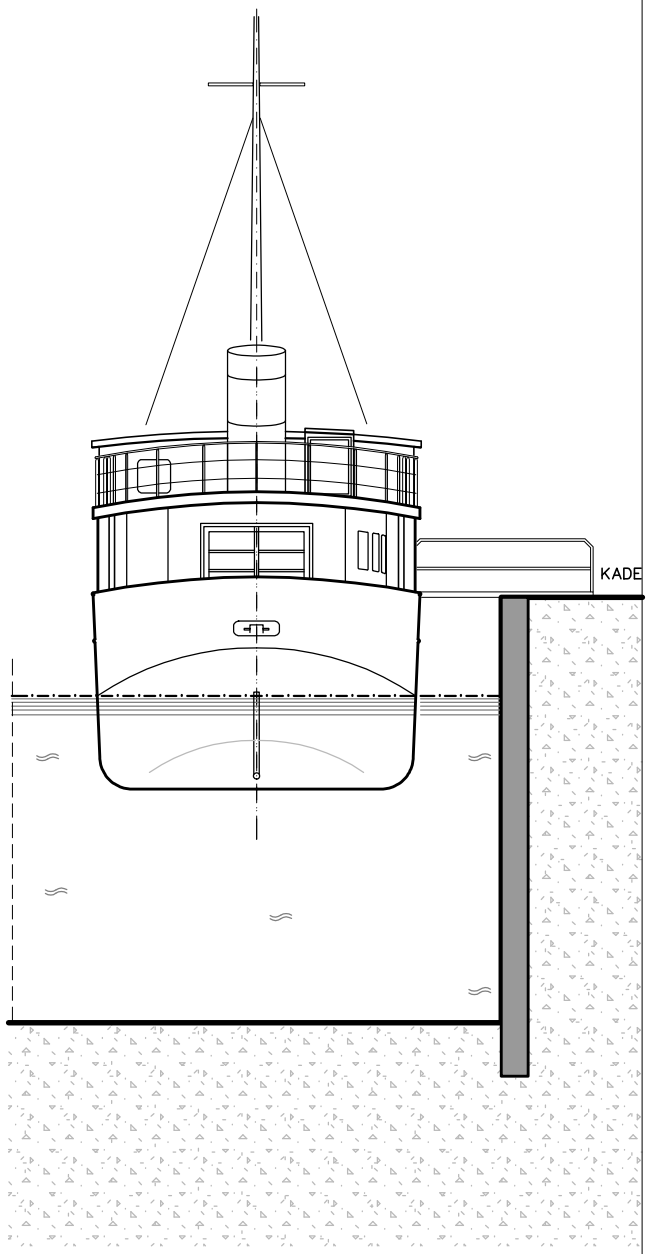

ACHTERAANZICHT

VERPLAATSING WS SANDOR naar JAVAKADE 75 AMSTERDAM


onderwerp
DWARSDOORSNEDE
AANZICHT VOORZIJDE
AANZICHT ACHTERZIJDE
BESTAANDE TOESTAND

schaal 1:100
formaat A3
werknummer A217

datum 25-07-2026
gewijzigd a
gewijzigd b
gewijzigd c
gewijzigd d
file Bureau/WB/217SAN
blad BA-04

fase
OMGEVINGSVERGUNNING

ArchitectenCentrale
Geuzenstraat 22hs 1056 KD Amsterdam
Tel. 020 - 616 86 68 Fax. 020 - 616 87 40

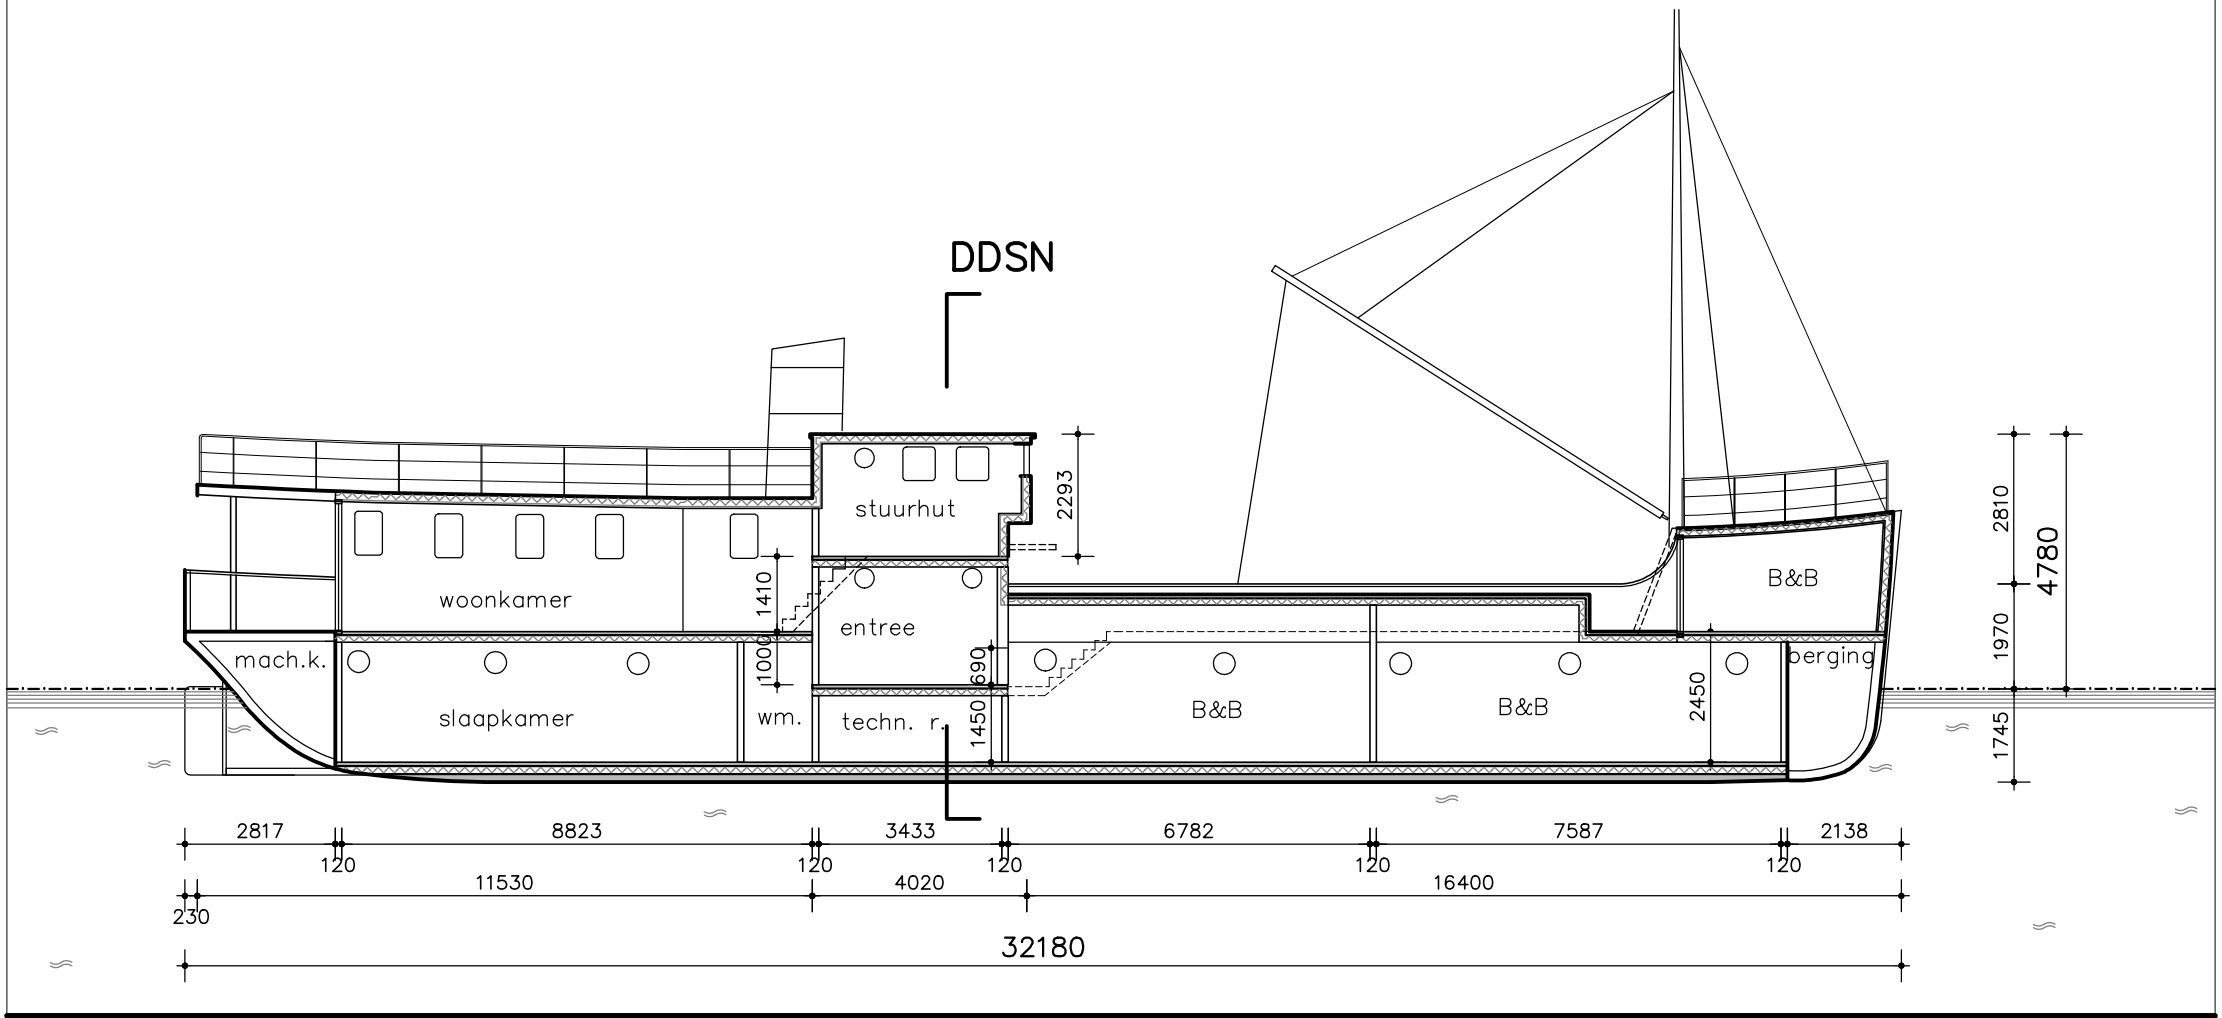

LANGSDOORSNEDE

VERPLAATSING WS SANDOR naar JAVAKADE 75 AMSTERDAM

onderwerp
LANGSDOORSNEDE

SURINAMEKADE 5F
BESTAANDE TOESTAND

fase
OMGEVINGSVERGUNNING

schaal 1:100
formaat A3
werknummer A217

datum 25-07-2026
gewijzigd a
gewijzigd b
gewijzigd c
gewijzigd d
file Bureau/WB/217SAN
blad BA-03

ArchitectenCentrale
Geuzenstraat 22hs 1056 KD Amsterdam
Tel. 020 - 616 86 68 Fax. 020 - 616 87 40