

Functie: Lichte industriefunctie voor het bedrijfsmatig houden van dieren

	Bestaande stal	Wintergarten	Totaal
Gebruiksoppervlakte:	3063m ²	907m ²	3.970m ²
Bruto oppervlakte gebouw:	3112m ²	923m ²	4.035m ²
Bruto inhoud gebouw:	15.850m ³	3.155m ³	19.005m ³

Bouwbesluit




- Het gebouw dient gebouwd te worden volgens het Bouwbesluit
- Ventilatie volgens NEN 1087, NPR 1088 en afd. 3.10
- Aansluitmogelijkheden l.b.v. gas, water, elektriciteit, CAI in meterkast volgens afd. 4.12
- Voorzieningen voor drinkwater conform voorschriften NEN 1006 en afd. 3.18 en 3.19
- Aansluitpunten gas conform voorschriften leverancier, NEN 1078 en afd. 2.9
- Aansluitpunten elektra conform voorschriften leverancier, NEN 1010 en afd. 2.7 en 2.8

RENNOOI BRANDVEILIGHEID

S → deur van binnenvast te openen zonder hulpmiddelen
 → deur 60 min WRDRO en zelfsluitend
 → handblusser (schuim à 6 kg)
 → plafond 60min brandwerend

- Een zijde van een constructieonderdeel die grenst aan de brandruimte, voldoet aan de in tabel 2.66 aangegeven brandklasse B en aan rookklasse R2, beide bepaald volgens NEN-EN 13501-1 (art. 2.77)
 - Een zijde van een constructieonderdeel die grenst aan de brandruimte, voldoet aan de in tabel 2.66 aangegeven brandklasse C, bepaald volgens NEN-EN 13501-1 (art. 2.68)

De bovenzijde van een vloer, een trap en een hellingsvlak die grenst aan de brandruimte voldoet conform aan rookklasse R18 en brandklasse B2, beide beschreven in artikel 2.66. De brand- en rookklasse zoals genoemd in dit artikel worden bepaald volgens NEN-EN 13501-1.

 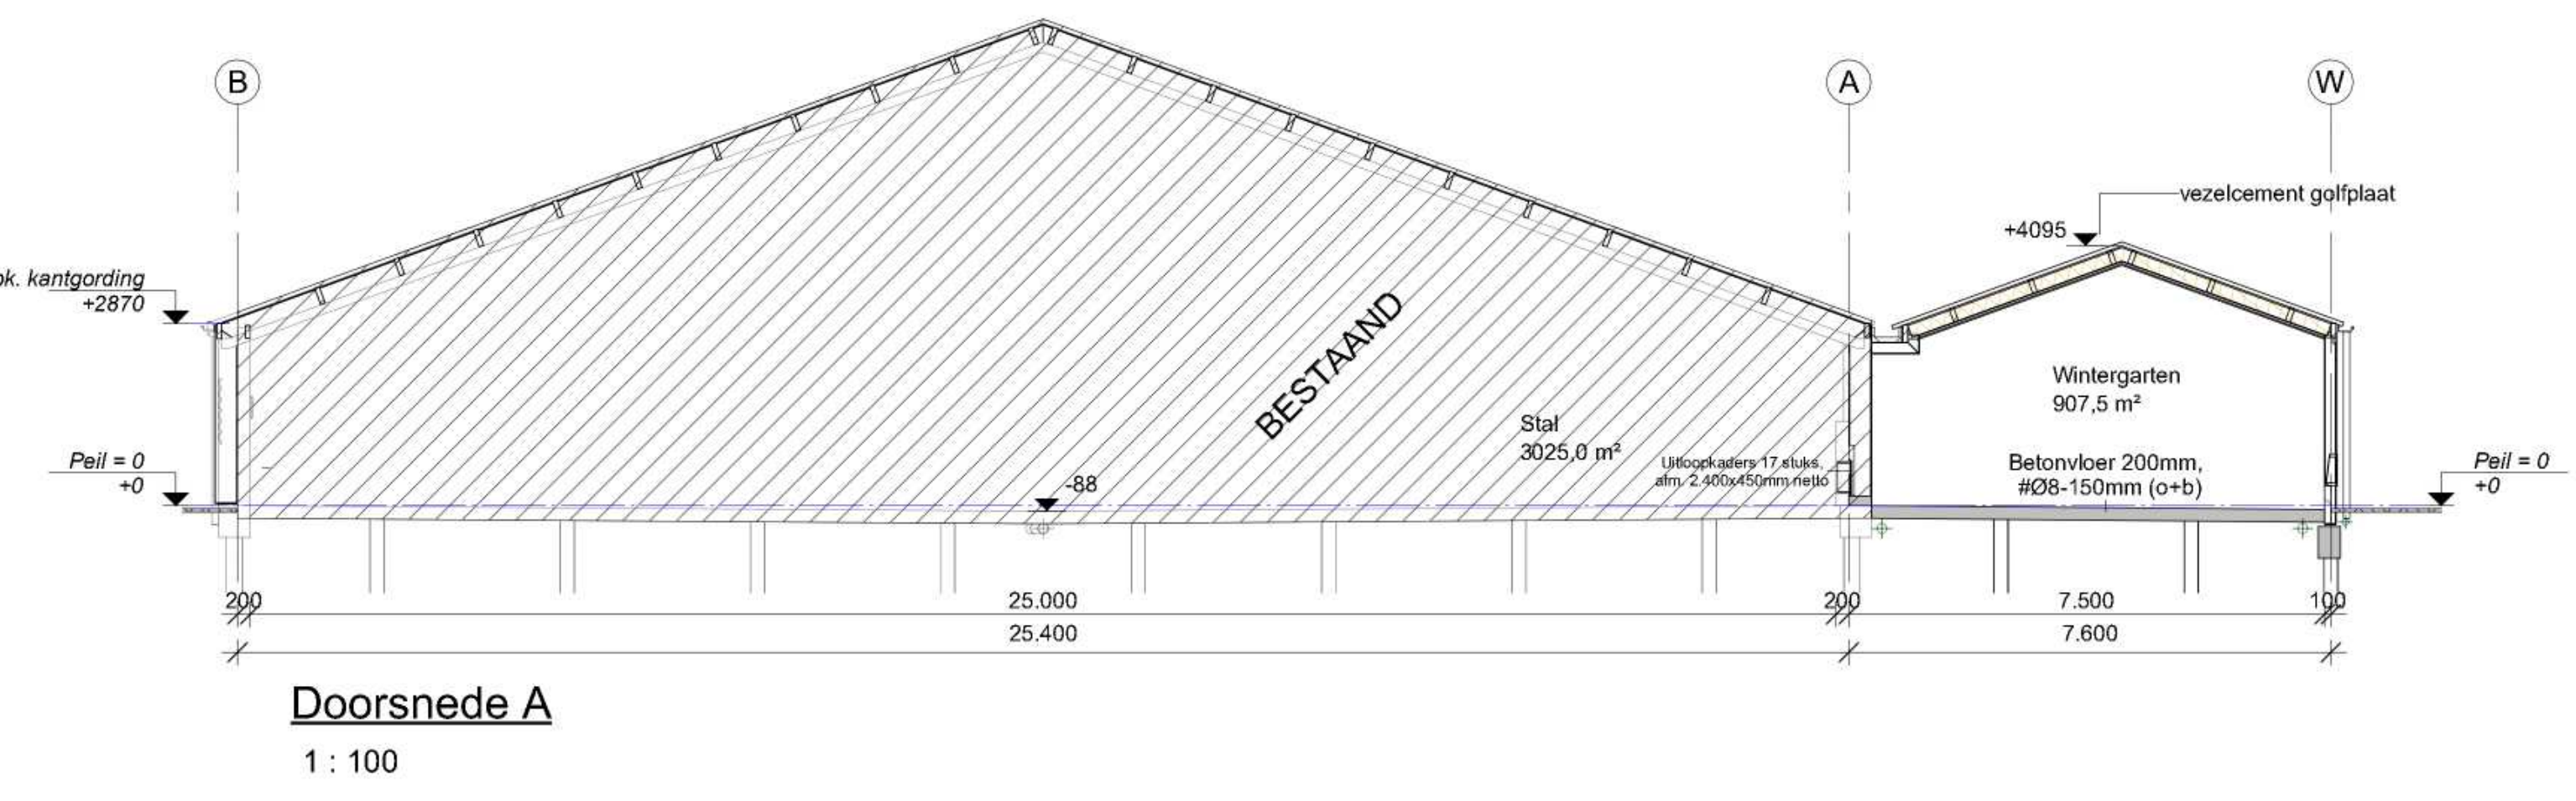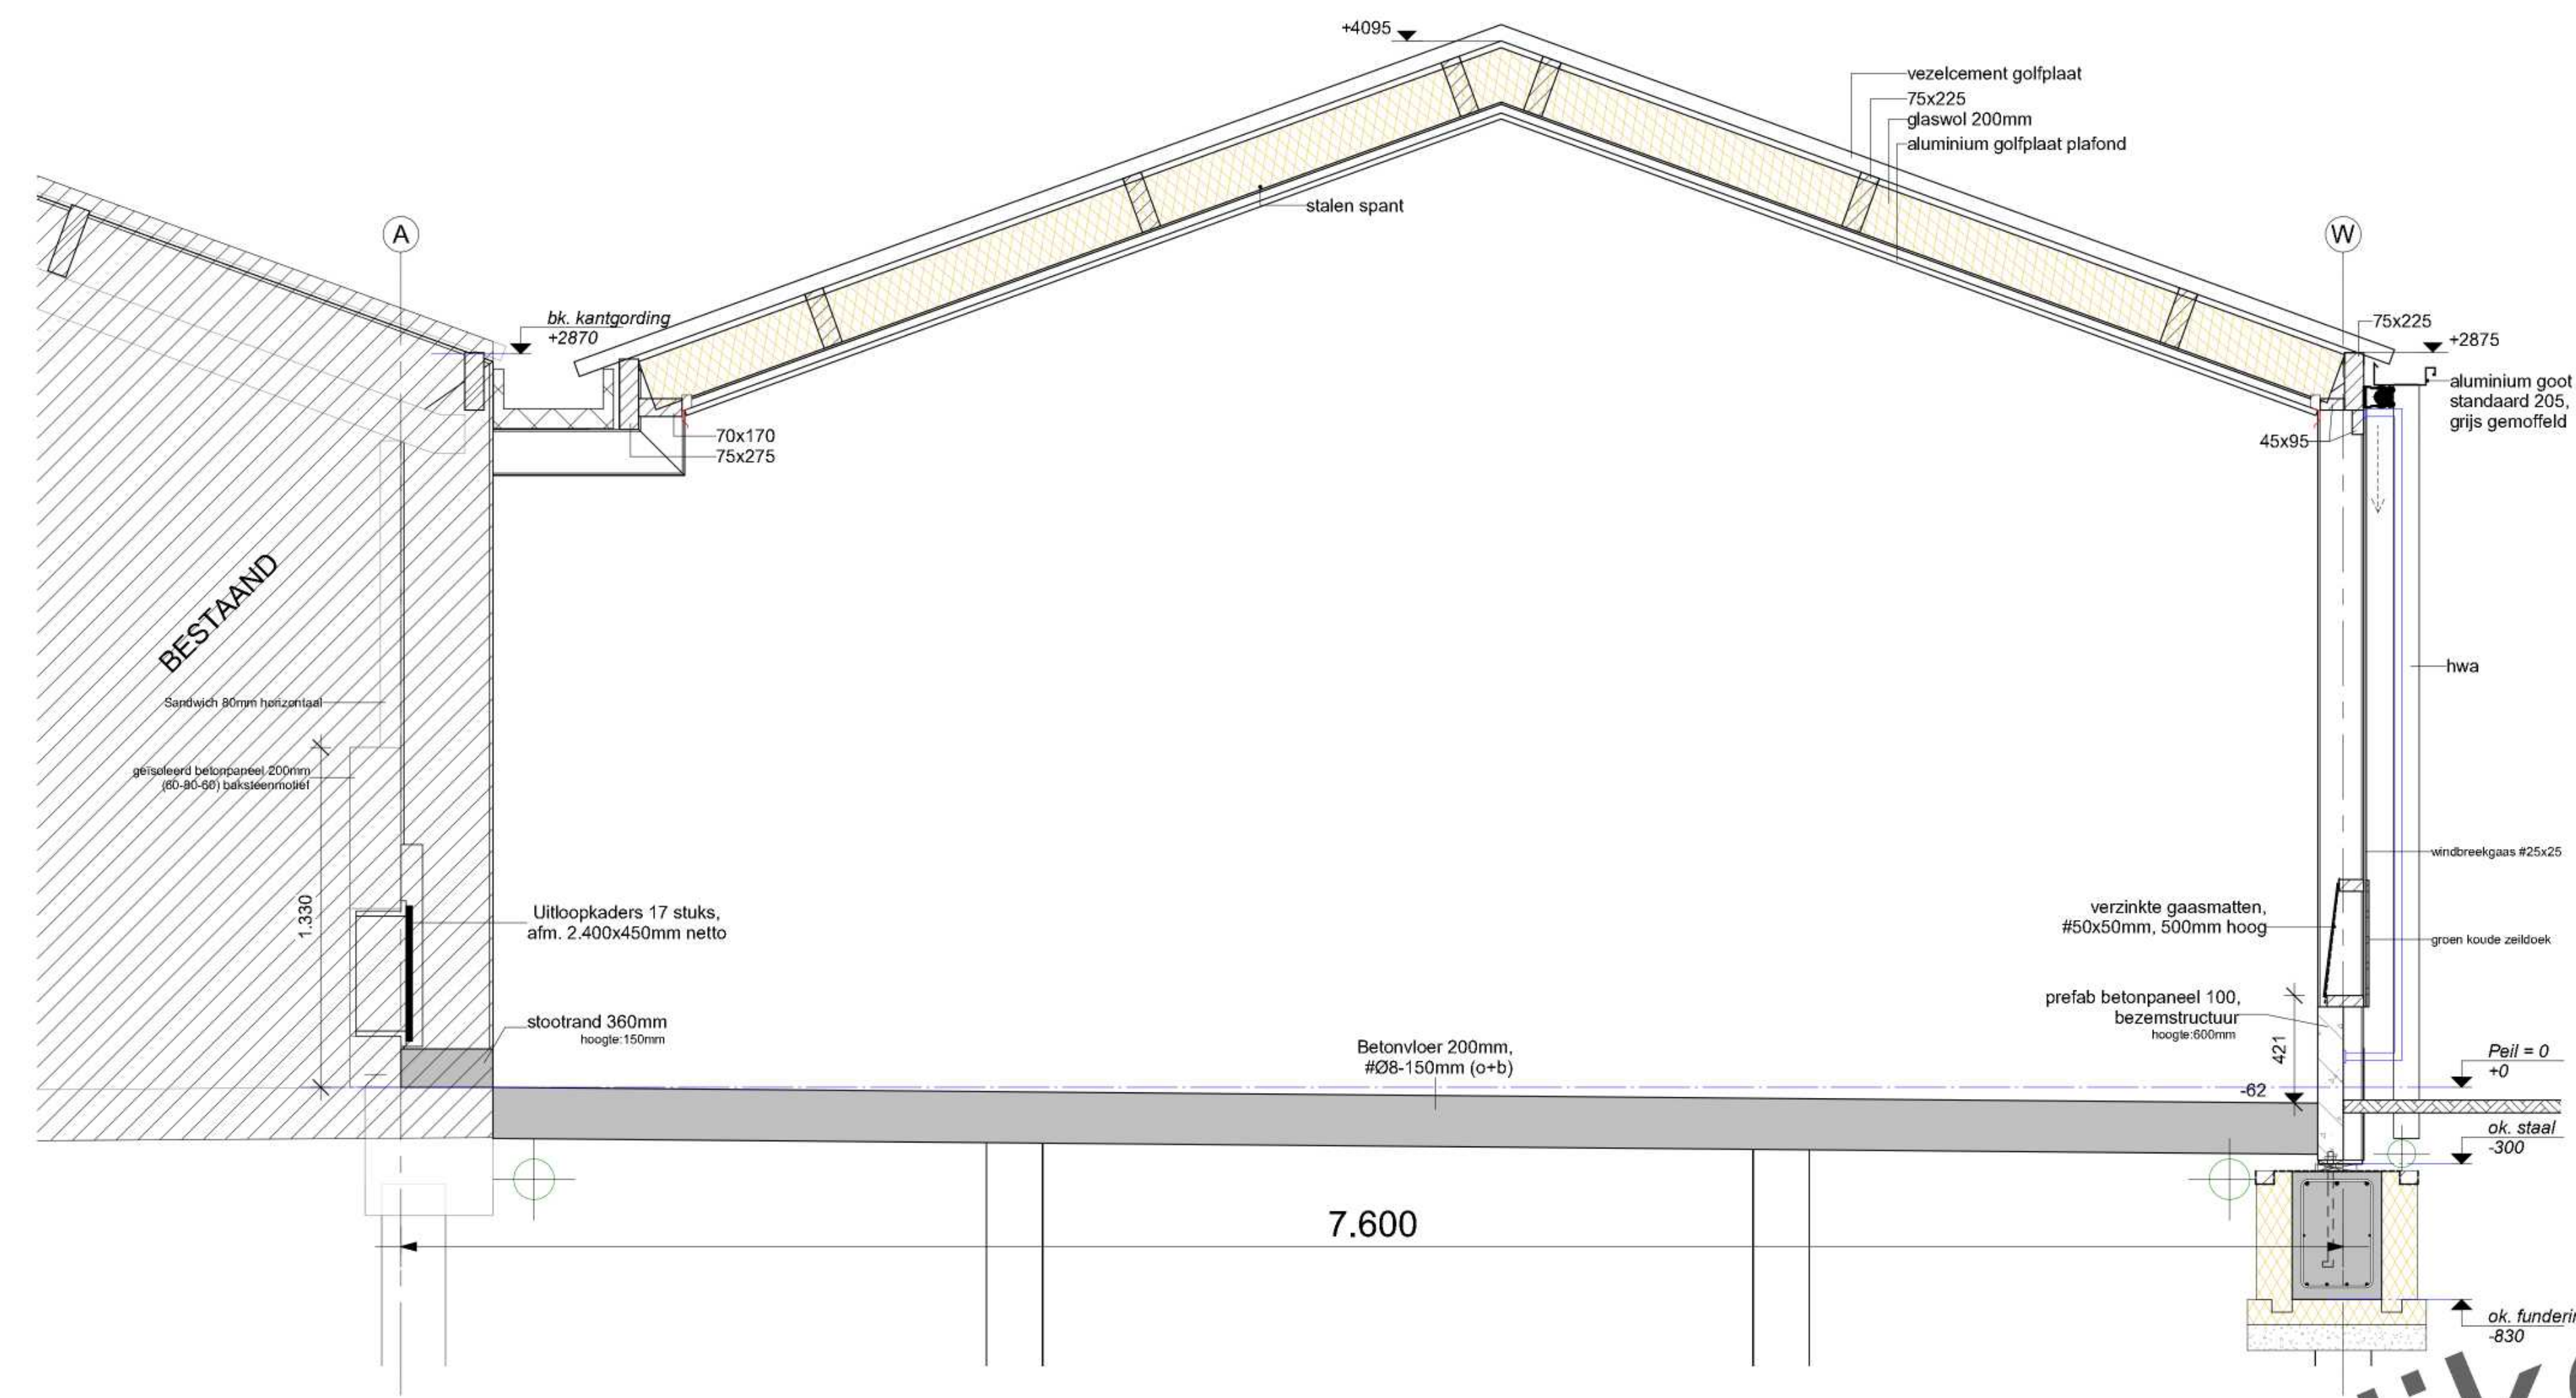

Omschrijving Plattegrond, doorsneden	Oprachtgever Kuinre Kip Rondebroek 1, 8374KV KUINRE	Datum 22-02-2024
Projectnummer 1240 - IV0762	Tekeningnummer 2.1	Project Nieuwbouw wintergarten, 7.60x121.40m
Projectnummer 1240 - IV0762		Wijzigingsdatum 19-03-2024

BOUWBEDRIJF VAN PIJKEREN

Hessweg 10
7722 PK DALFSEN
Tel: 0629 - 43 22 33
info@bouwvanpijkeren.nl
www.bouwvanpijkeren.nl

Schaal
1:100
Formaat
A3 180x811