



1745 m³ DRIJFMESTOPSLAG STAL B EN C

20	ALPACAS		144	KRAAMZEUGEN	OW HD 2.9
10	DAMHERTEN		394	GUSTE EN DRAGENDE ZEUGEN	OW HD 3.8.1
125	SCHAPEN	RAV HB 1.100	1920	GESPEENDE BIGGEN	OW HD 1.9
			2	DEKBEREN	OW HD 4.100


4322	VLEESVARKENS	OW HD 5.9.1.2
100	OPFOKZEUGEN	OW HD 5.9.1.4

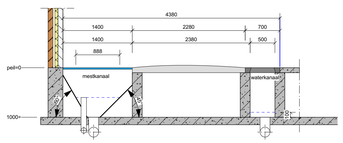

detail 1 (schaal 1: 50)
Doorsnede OW 2004.03 / 2004.04
naam van het systeem: mestkelders met (water-) en mestkanaal, de laatste met schuine putwand(en) en met metalen driekantroosters
diercategorie: Vleesvarkens

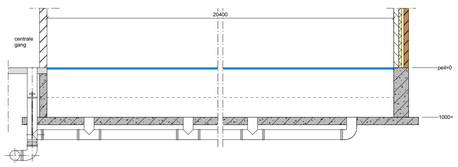

detail 2 (schaal 1: 50)
Doorsnede OW 2004.3 / 2004.4
naam van het systeem: mestkelders met (water-) en mestkanaal, de laatste met schuine putwand(en) en met metalen driekantroosters
diercategorie: Vleesvarkens

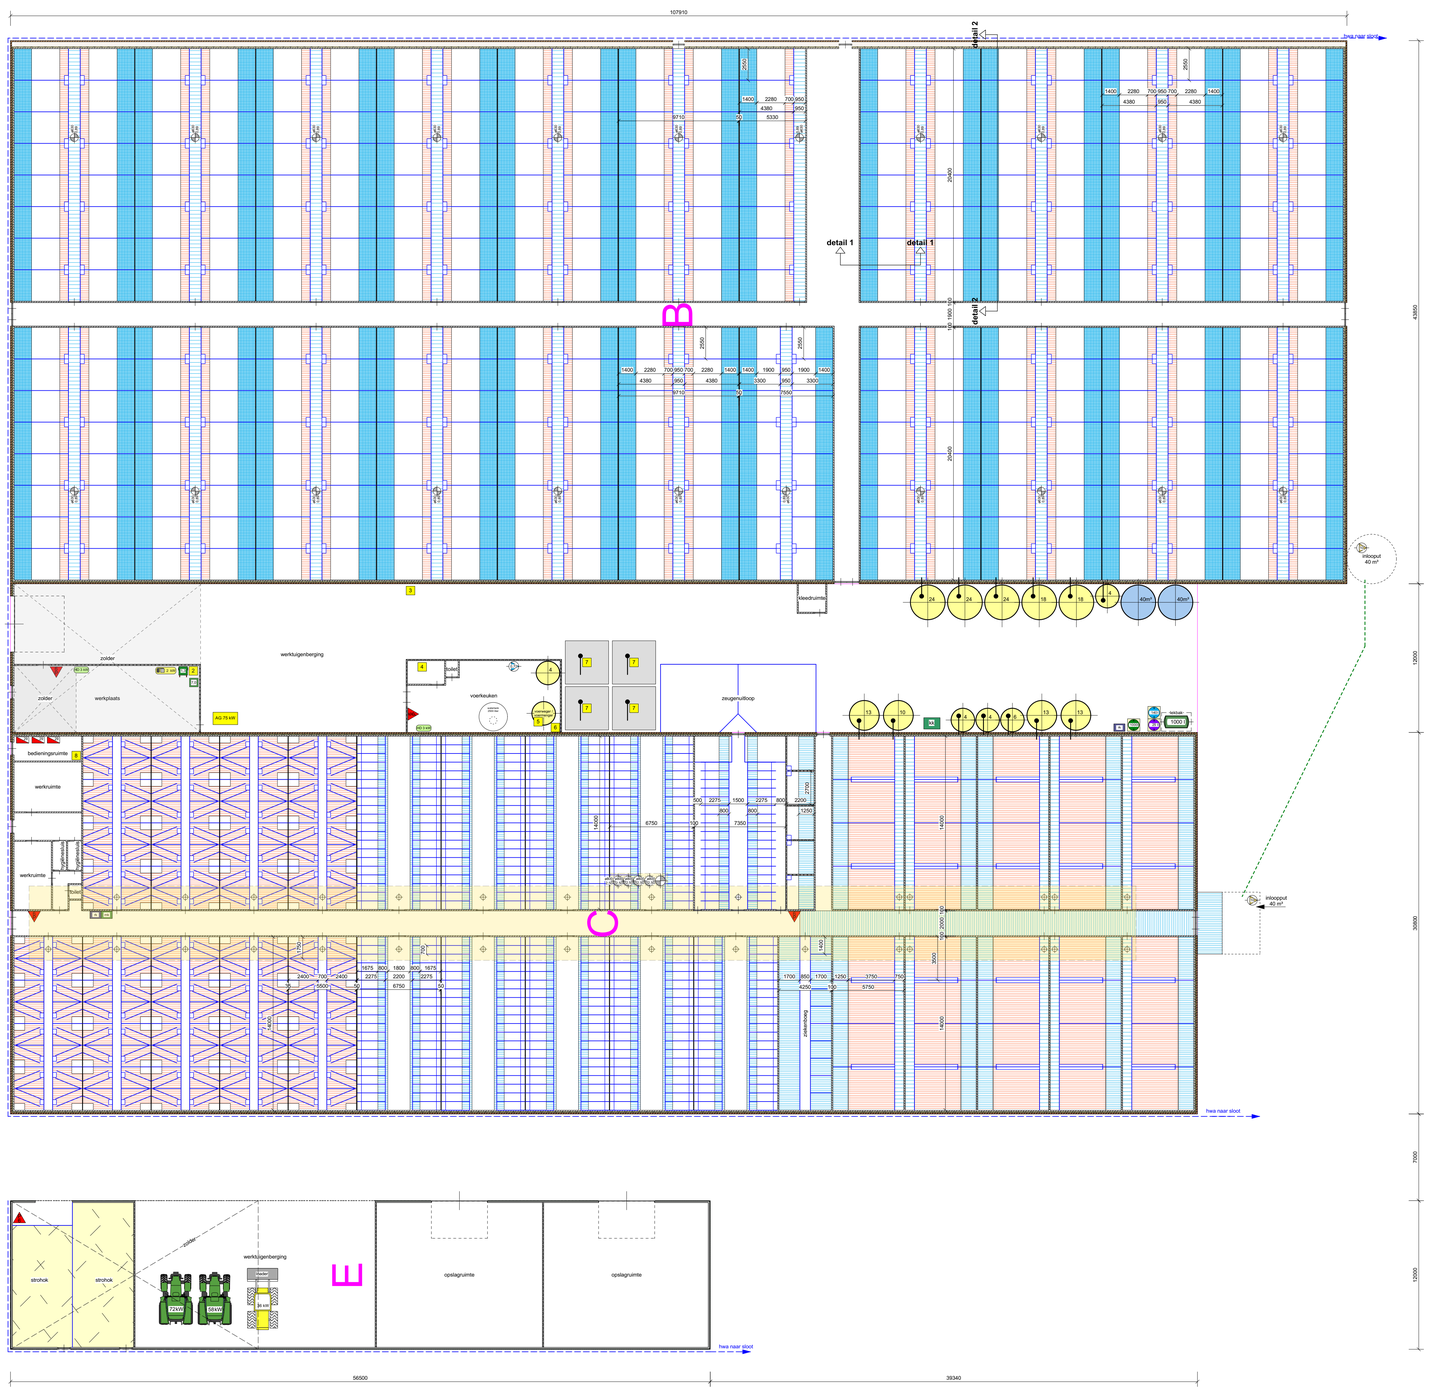

RENVOOI

ALGEMEEN

Staldoorsneden zijn genomen op de plaats en in de richting van de stalletter

GEVELOPENINGEN

- deuropening
- raamopening

MATERIALEN

- metselwerk spouwmuur
- metselwerk buitenwand
- metselwerk binnenwand
- prefab gevelelement (200 mm)
- stalen profielplaat
- prefab beton
- kunststof
- stalinrichting

LEIDINGEN

- hwa

VLOERARCERINGEN

- metalen driekwartrooster
- roostervloer - kunststof
- roostervloer - staal
- betonroostervloer
- onderkelderd

VENTILATOREN

ventilator verticale luchtstroom	27	32,08	kW
meetregelunit (afvoer via centrale afzuiging)	30		

ELEKTROMOTOREN

hogedrukreiniger waarin aangegeven het vermogen	2	6	kW
waterpomp waarin aangegeven het vermogen	1	0,72	kW
mestpomp waarin aangegeven het vermogen	2	20	kW
vijzel	17	18,7	kW
handgereedschap waarin aangegeven het vermogen	1	7	kW
lasapparaat waarin aangegeven het vermogen	1	1,3	kW
compressor waarin aangegeven het vermogen	1	2	kW

VERBRANDINGSMOTOREN

noodaggregaat (nsa) waarin aangegeven vermogen	1	75	kW
tractor waarin aangegeven het vermogen	2	130	kW
loader waarin aangegeven het vermogen	1	36	kW

VERWARMING

c.v. ketel waarin aangegeven het vermogen	4	127	kW

TANKS - VATEN - OPSLAG - SILO'S

dieselolietank in lekbak (handpomp) vlgs. PGS 30	1	1000	L
opslag motorolie in vat in lekbak	1	140	L
opslag afgewerkte olie in vat in lekbak	1	25	L
opslag zuur in IBC	1	1000	L
medicijnenkast	1	25	kg
reinigings- ontsmettingsmiddelenkast	2	250	L
kadaverkoeling	1	1,5	kW
veevoedersilo waarin aangegeven tonnage	14	179	ton
spuiwateropslagtank conform	2	80	m³

BRANDVEILIGHEID

handbrandblusser	5	30	kg

DIVERSEN

luchtwasser	0	0	kW
kolomboormachine	1	2,5	kW
opslag pakken zaagsel	1	100	kW
voercomputer	1	0	kW
voermenger	1	501,1	kW
voerweger	1	0	kW
bunkersilo	4	200	kW
alarm- en ventilatieinstallatie	1	2	kW

TOTALEN

Elektromotorisch vermogen	95,4 kW
Verbrandingsmotorisch vermogen	241 kW

SITUATIE

kadastrale gemeente: Renswoude
sectie: G nr: 1166, 1246, 1376, 1377, 1402, 1403, 1423, 1424
schaal: 1 : 2000

perceel		
bouwvlak vigerend	23.385,7	m²
bouwvlak gewenst	23.385,7	m²
gebouw bestaand		
gebouw nieuw		
bedrijfswoning		
omliggende bebouwing		
begrenzing van de locatie		
erfverharding		



TEKENING NIET GESCHIKT VOOR UITVOERING

PROJECT
Aanvraag omgevingsverguning Milieubelastende-activiteit voor het bedrijf aan de Grote Fliertsedijk 4 te Renswoude

ONDERWERP
Plattegrond, doorsneden en situatieschets
Bedrijfssituatie 1

OPDRACHTGEVER
Veldhuizen
Grote Fliertsedijk 4
3927 CT Renswoude

ADVISEUR :	GW
GETEKEND :	AW
CONTROLE :	
SCHAAL:	1 : 200
FORMAAT:	914 x 1050
DATUM :	2 februari 2026 MK
WIJZ. A :	6 maart 2026 RH
WIJZ. B :	
WIJZ. C :	
WIJZ. D :	
WIJZ. E :	

PROJECTNR
A100323-04

TEKENINGNR
Mb-26-1

A D V I E S M I L I E U B O U W
Postbus 396 6710 BJ Ede Tel. 0.1.2e E. info@agra-matic.nl

AGRA-MATIC

20260306_192323.ifc Veldhuizen, Mb-26-1, ifcv25.1 exe © 2026 ade raction voorbehouden

Legenda toegepaste uitzonderingsgrondslagen

In dit document zijn gegevens definitief geanonimiseerd op grond van:

Wet	Artikel	Omschrijving	Pagina's
Wet open overheid	Art. 5.1 lid 2 sub e	De eerbiediging van de persoonlijke levenssfeer	1