




Fundering details  
(bestaand)  
schaal 1:20

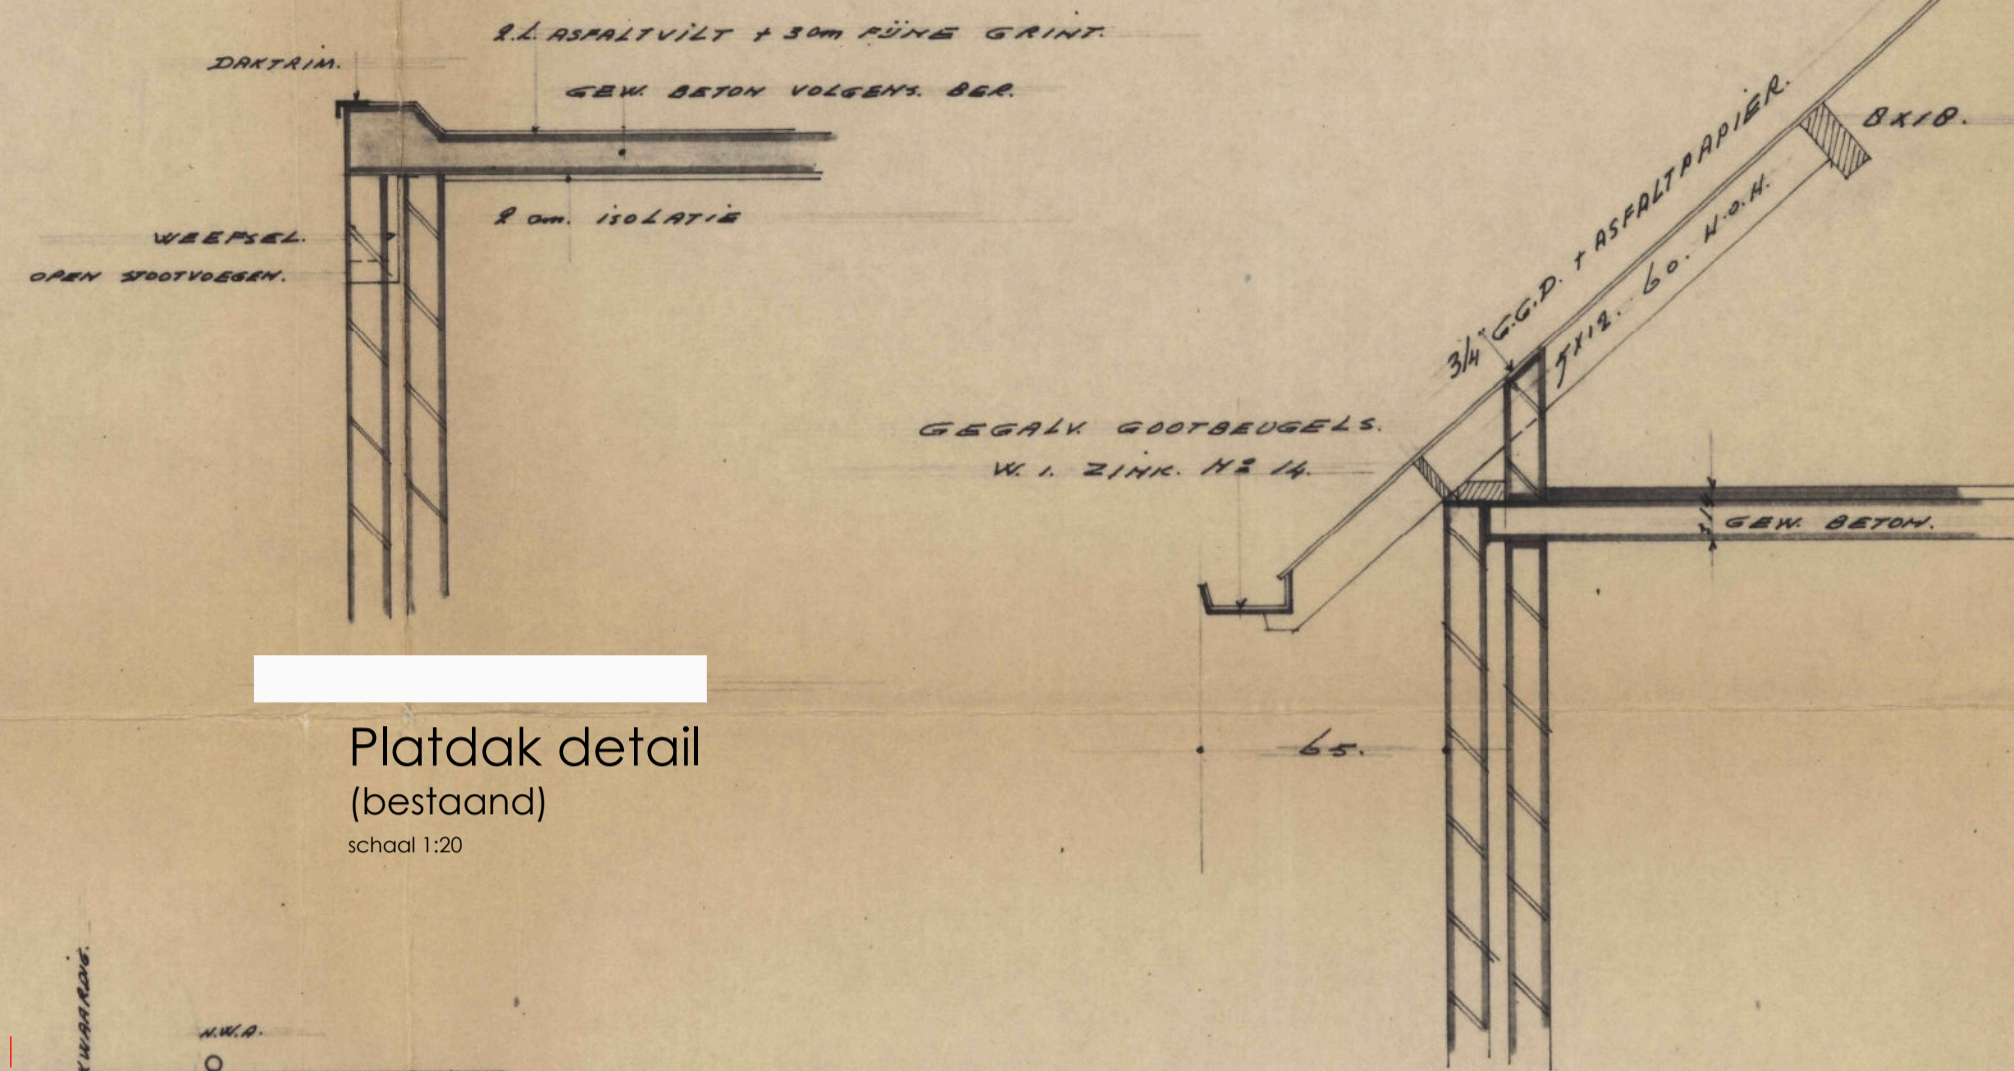

Platdak detail  
(bestaand)  
schaal 1:20

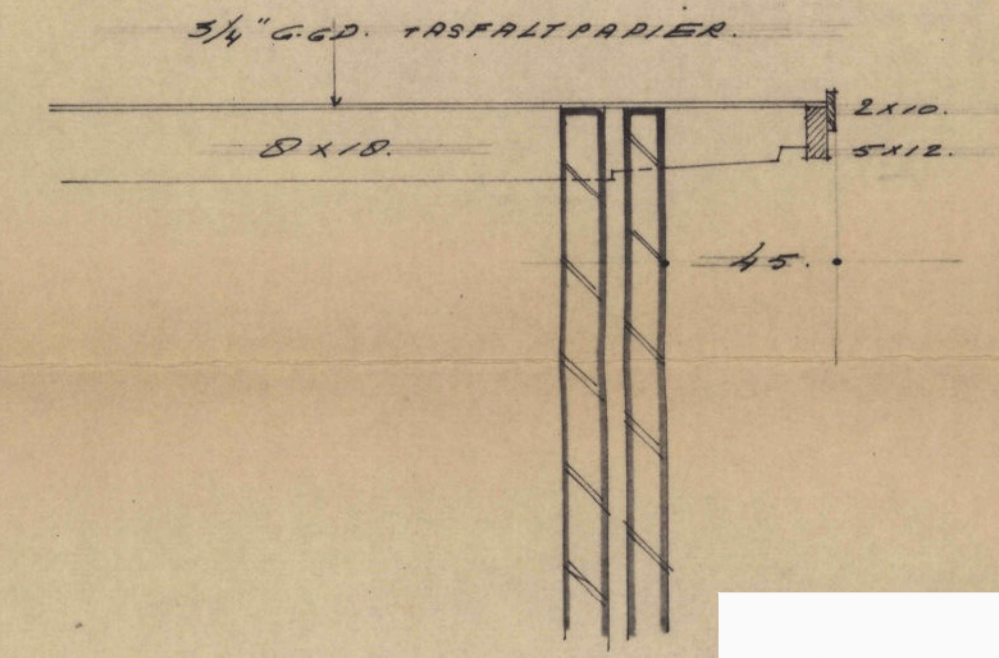


Dakoverstek detail  
(bestaand)  
schaal 1:20

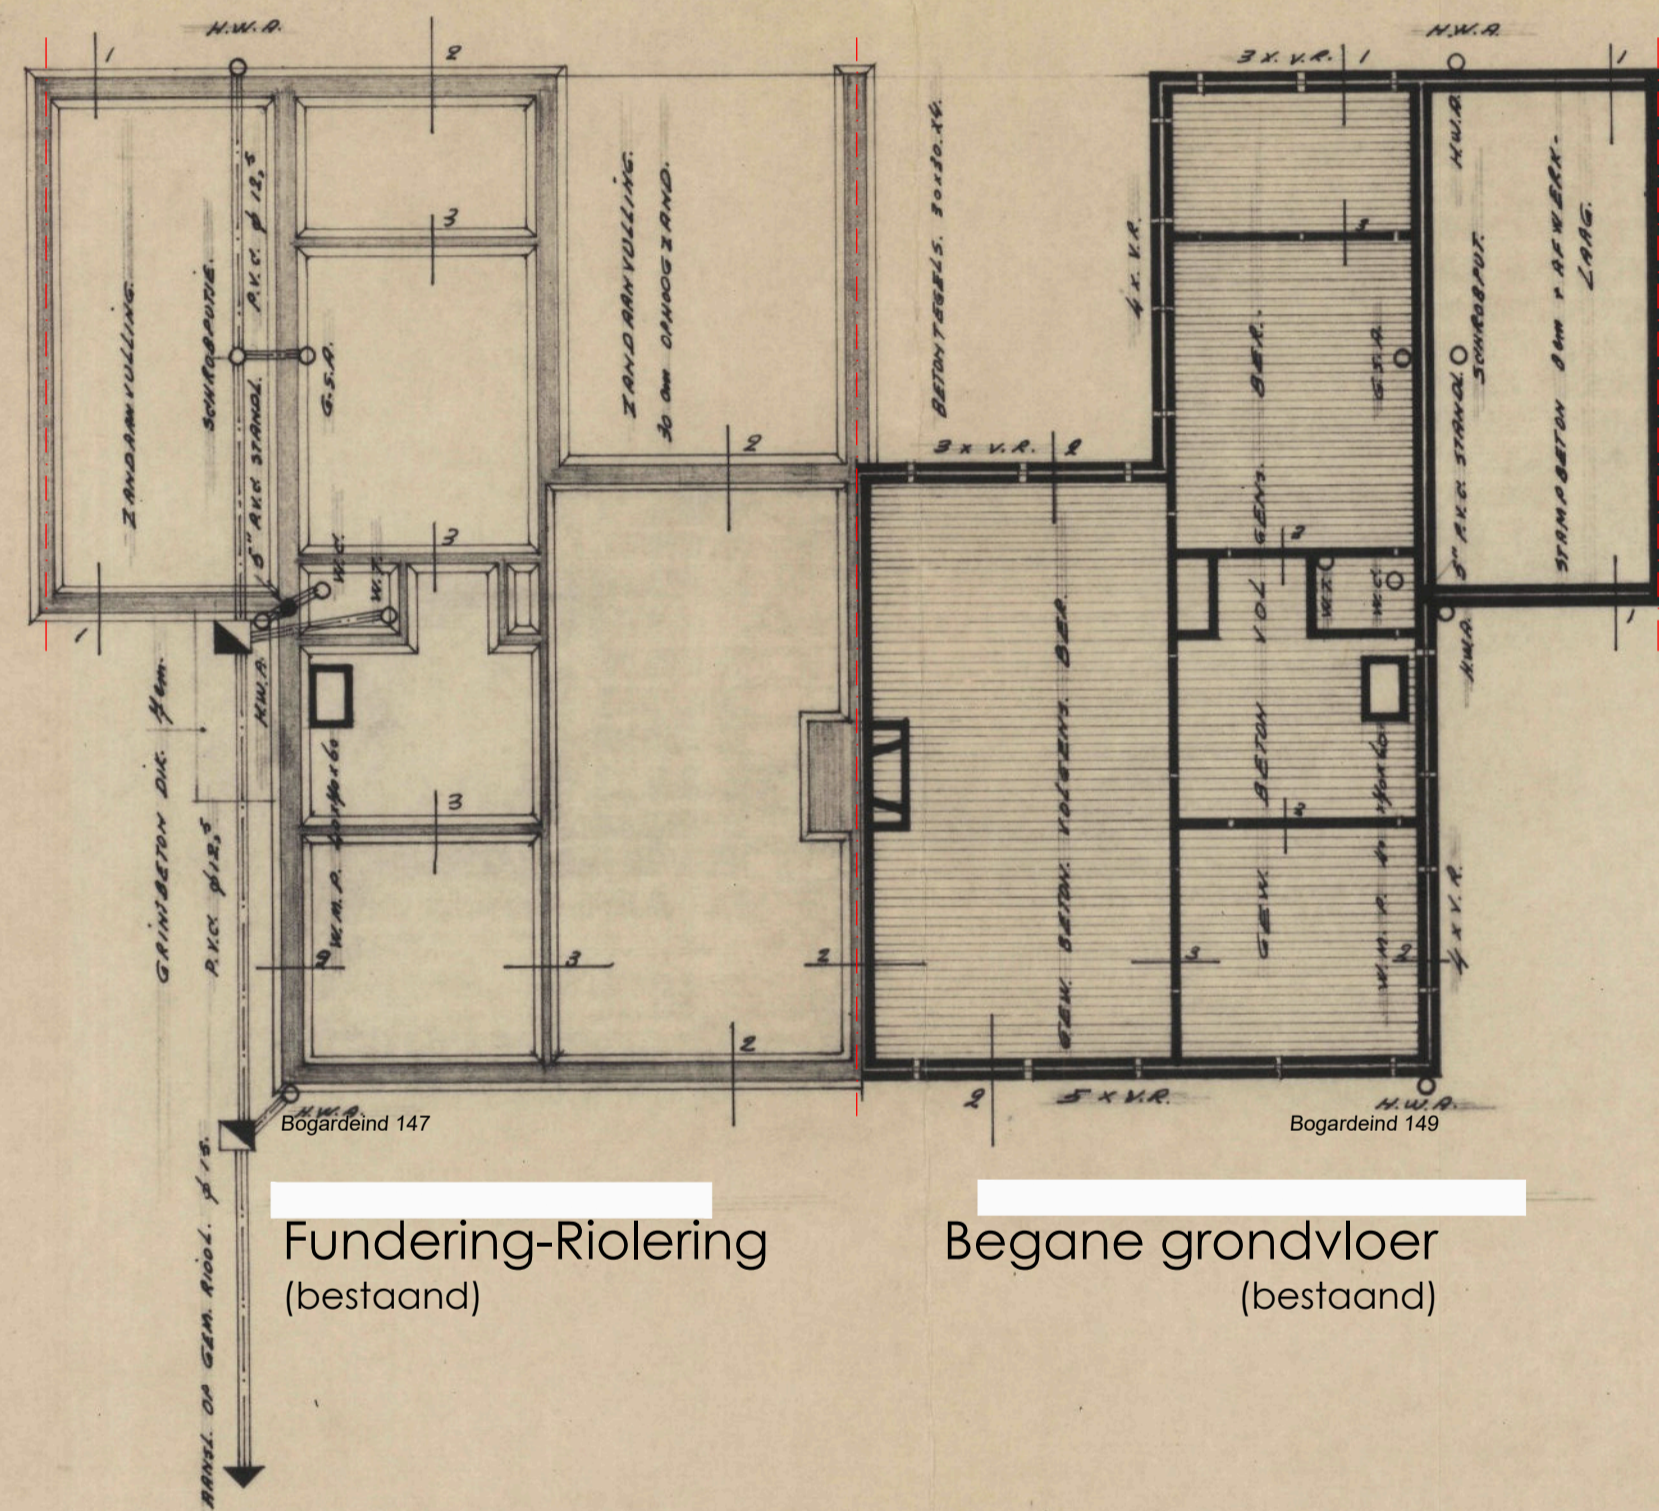

Fundering-Riolering  
(bestaand)


Begane grondvloer  
(bestaand)

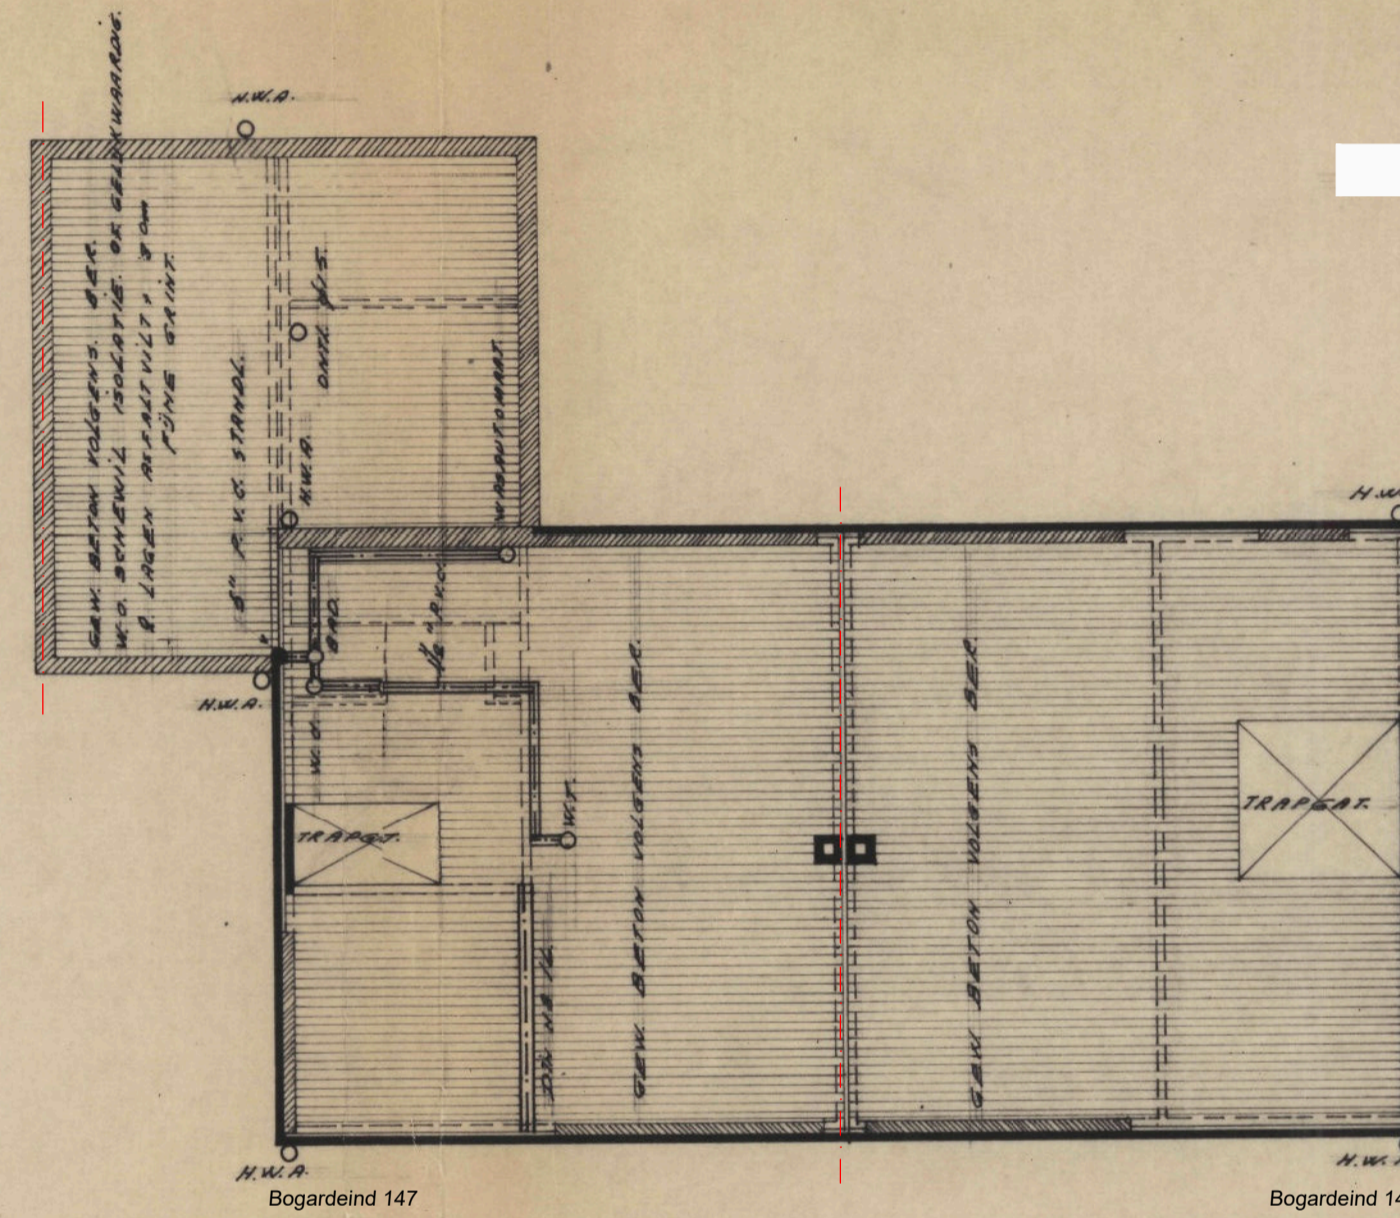

1e Verdiepingsvloer  
(bestaand)

2e Verdiepingsvloer  
(bestaand)

Goot detail  
(bestaand)  
schaal 1:20

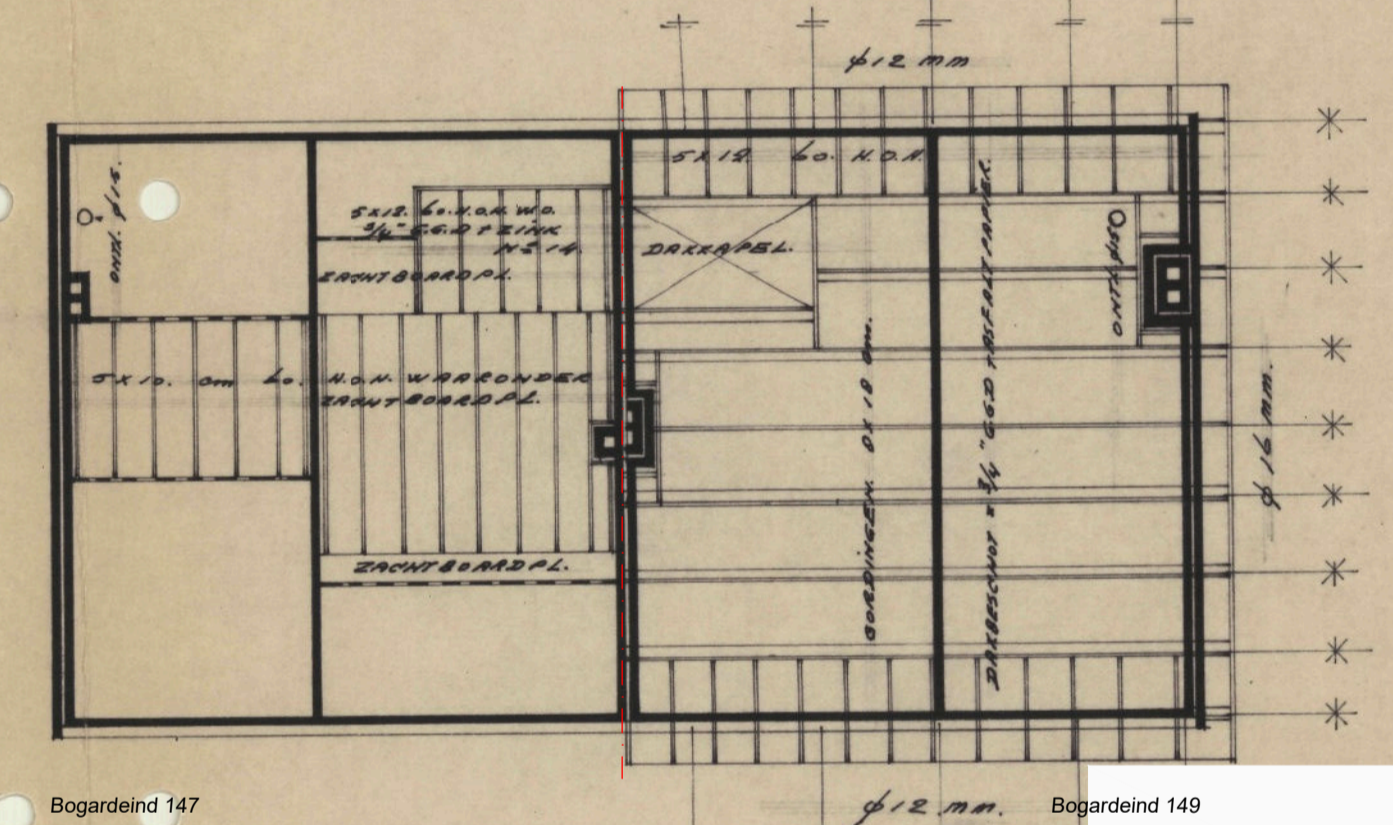

Plafondhangers  
(bestaand)

Kaplan  
(bestaand)

CONSTRUCTIEVE AANNAEMES IN HET WERK  
TE CONTROLEREN MBV DOOR DERDEN  
AANGELEVERDE CONSTRUCTIE GEGEVENS

ALLE MATEN IN CENTIMETERS  
MAATVOERING EN AANTALLEN TE CONTROLEREN

ARCERINGEN	
	metselwerk (bestaand)
	metselwerk (bestaand)
	lichte scheidingwand (bestaand)
	zijwang dakkapel (bestaand)
	(stamp-) beton (bestaand)
	metselwerk (nieuw)
	lichte scheidingwand (nieuw)
	zijwang dakkapel (nieuw)
	gewapend beton / systeembodem
	zand of cementdekvloer
	isolatie
	hout

opdrachtgever:	
omschrijving:	Het plaatsen van een dakkapel aan de voorzijde van de huidige woning aan de Bogardeind 147 te Geldrop
onderwerp:	Omgevingsvergunning Constructie plattegronden en details (bestaand)

schaal:	1:100 / 1:20	getekend:	JPvH
formaat:	A1	fase:	OV
datum:	30-09-2024	kenmerk:	-
project no.:	2024-013	blad no.:	OV-02
TEKEN- & ADVIESBUREAU <b>VAN HOOF</b> <small>Adres: Karel Doormanstraat 73            Post. Wpl.: 5481 HT Schijndel            Telefoon: 06-55138409 E-mail: info@bureauvanhoof.nl</small>			