


Renvooi

- metselwerk
- lichte bouwsteen
- hsb/metal stud wand
- isolatie
- houten vloer
- beton
- kozijn met glas
- deurkozijn binnendeur
- deurkozijn buitendeur
- rookmelder conform NEN 2555/EN 14604
- st. standleiding
- hwa. hemelwaterafvoer
- vbr verblijfsruimte
- vkr verkeersruimte
- bdr badruimte
- bu buitenruimte
- mk meterkast

Bouw/ Verbouwing geheel uitvoeren conform bouwbesluit 2012.

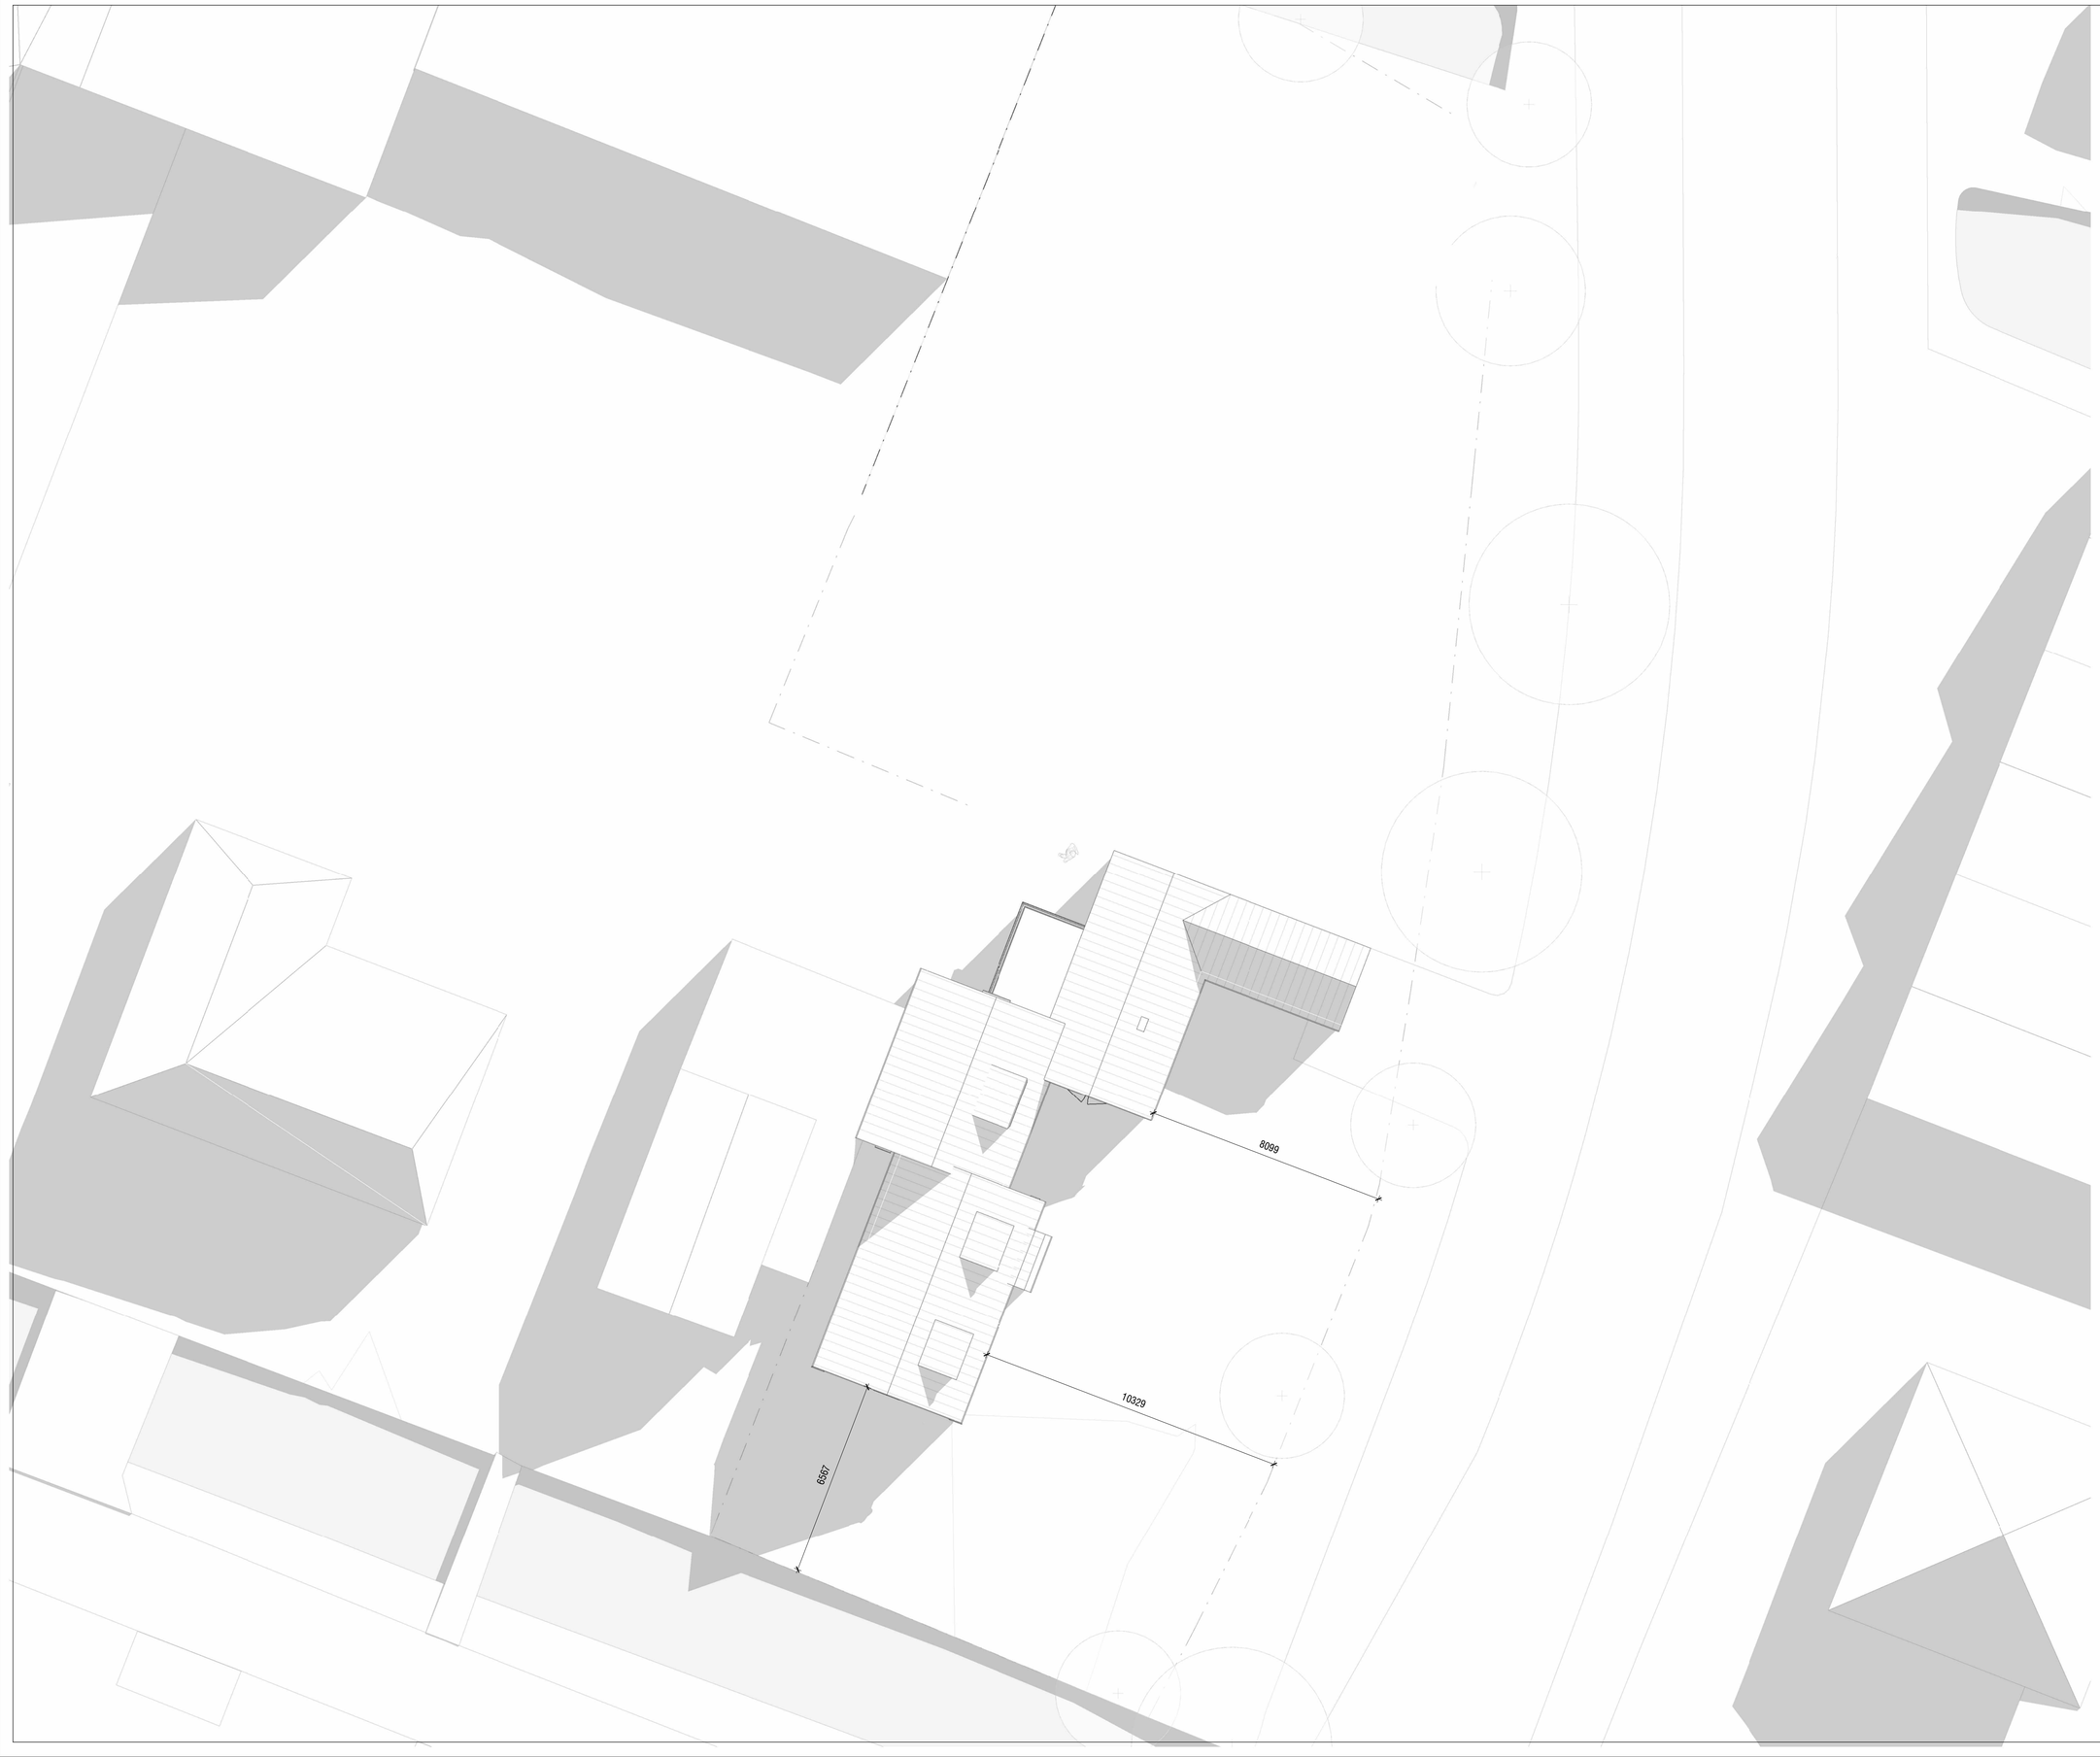

0m 10m 20m 30m

N

Situatie:

Kadastraal bekend: Gemeente
Sectie:
Nummer: Schaal: 1:000

Maatvoering:

Alle maten in het werk controleren en eventueel in overleg aanpassen aan bestaande bebouwing.

AVB
James Wattstraat 60h
1097 DM Amsterdam
T: 020-6403306
E: info@avbmail.nl
www.avb.amsterdam

Project
Stoombotweg 71

Opdrachtgever:
[redacted]

Onderwerp:
Bestaand Situatie

Datum:
09/08/2024

Datum gewijzigd:
A:
B:
C:
D:

Schaal:
1:100

Formaat:
A1

Tekeningnummer:
B-01-SI

Getekend:
SML

Fase:
OMG

Renvooi

- metselwerk
- lichte bouwsteen
- hsb/metal stud wand
- isolatie
- houten vloer
- beton
- kozijn met glas
- deurkozijn binnendeur
- deurkozijn buitendeur
- rookmelder conform NEN 2555/EN 14604
- st. standleiding
- hwa. hemelwaterafvoer
- vbr verblijfsruimte
- vkr verkeersruimte
- bdr badruimte
- bu buitenruimte
- mk meterkast

Bouw/ Verbouwing geheel uitvoeren conform bouwbesluit 2012.



0m 10m 20m 30m

N

Situatie:

Kadastraal bekend: Gemeente
Sectie:
Nummer: Schaal: 1:000

Maatvoering:

Alle maten in het werk controleren en eventueel in overleg aanpassen aan bestaande bebouwing.

AVB
James Wattstraat 60h
1097 DM Amsterdam
T: 020-6403306
E: info@avbmail.nl
www.avb.amsterdam

Project
Stoombotweg 71

Opdrachtgever:
[redacted]

Onderwerp:
Plattegrond Begane Grond


Datum:

Datum gewijzigd:
A:
B:
C:
D:

Schaal:

Formaat:

Getekend: Author
Fase: OMG
Tekeningnummer: B-02-PL-00

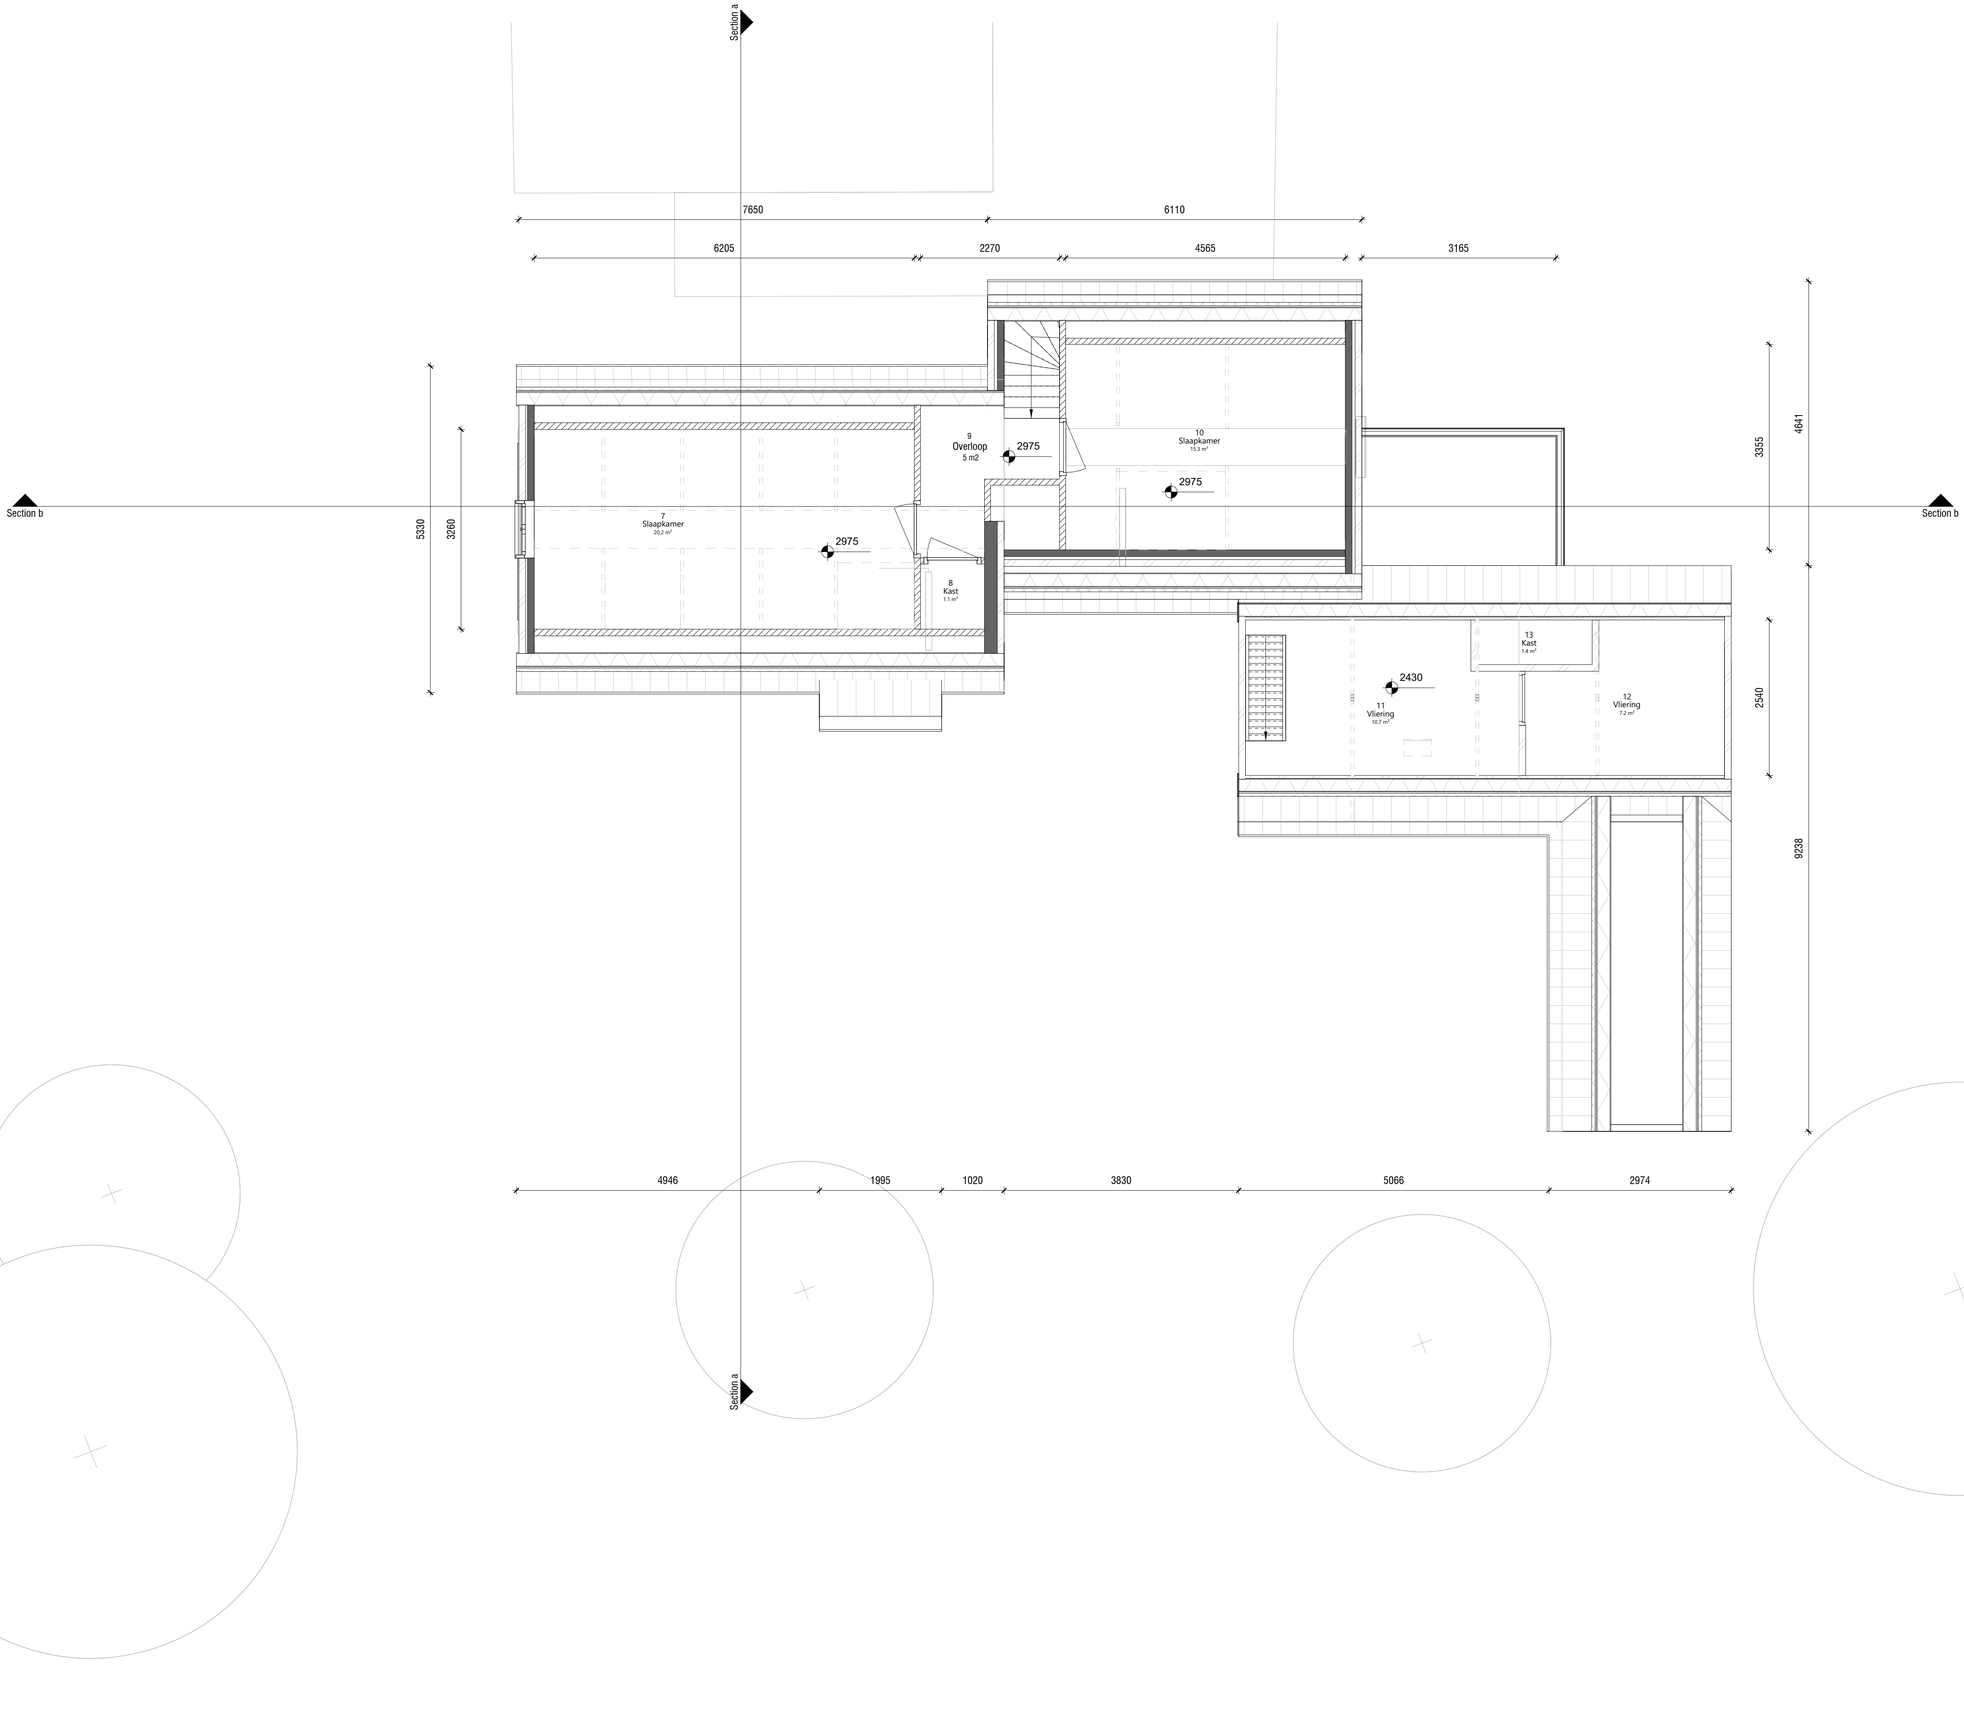

Renvooi

- metselwerk
- lichte bouwsteen
- hsb/metal stud wand
- isolatie
- houten vloer
- beton
- kozijn met glas
- deurkozijn binnendeur
- deurkozijn buitendeur
- rookmelder conform NEN 2555/EN 14604
- standleiding
- hemelwaterafvoer
- vbr verblijfsruimte
- vkr verkeersruimte
- bdr badruimte
- bu buitenruimte
- mk meterkast

Bouw/ Verbouwing geheel uitvoeren conform bouwbesluit 2012.



Situatie:

Kadastraal bekend: Gemeente
Sectie:
Nummer: Schaal: 1:000

Maatvoering:

Alle maten in het werk controleren en eventueel in overleg aanpassen aan bestaande bebouwing.

AVB
James Wattstraat 60h
1097 DM Amsterdam
T: 020-6403306
E: info@avbmail.nl
www.avb.amsterdam

Project
Stoombotweg 71

Opdrachtgever:
Dhr. R. Vink

Onderwerp:
Plattegrond 1ste verdieping

Datum:

Datum gewijzigd:
A:
B:
C:
D:


Schaal:

Formaat:

Tekeningnummer:
B-02-PL-01

Getekend:
Author

Fase:
OMG

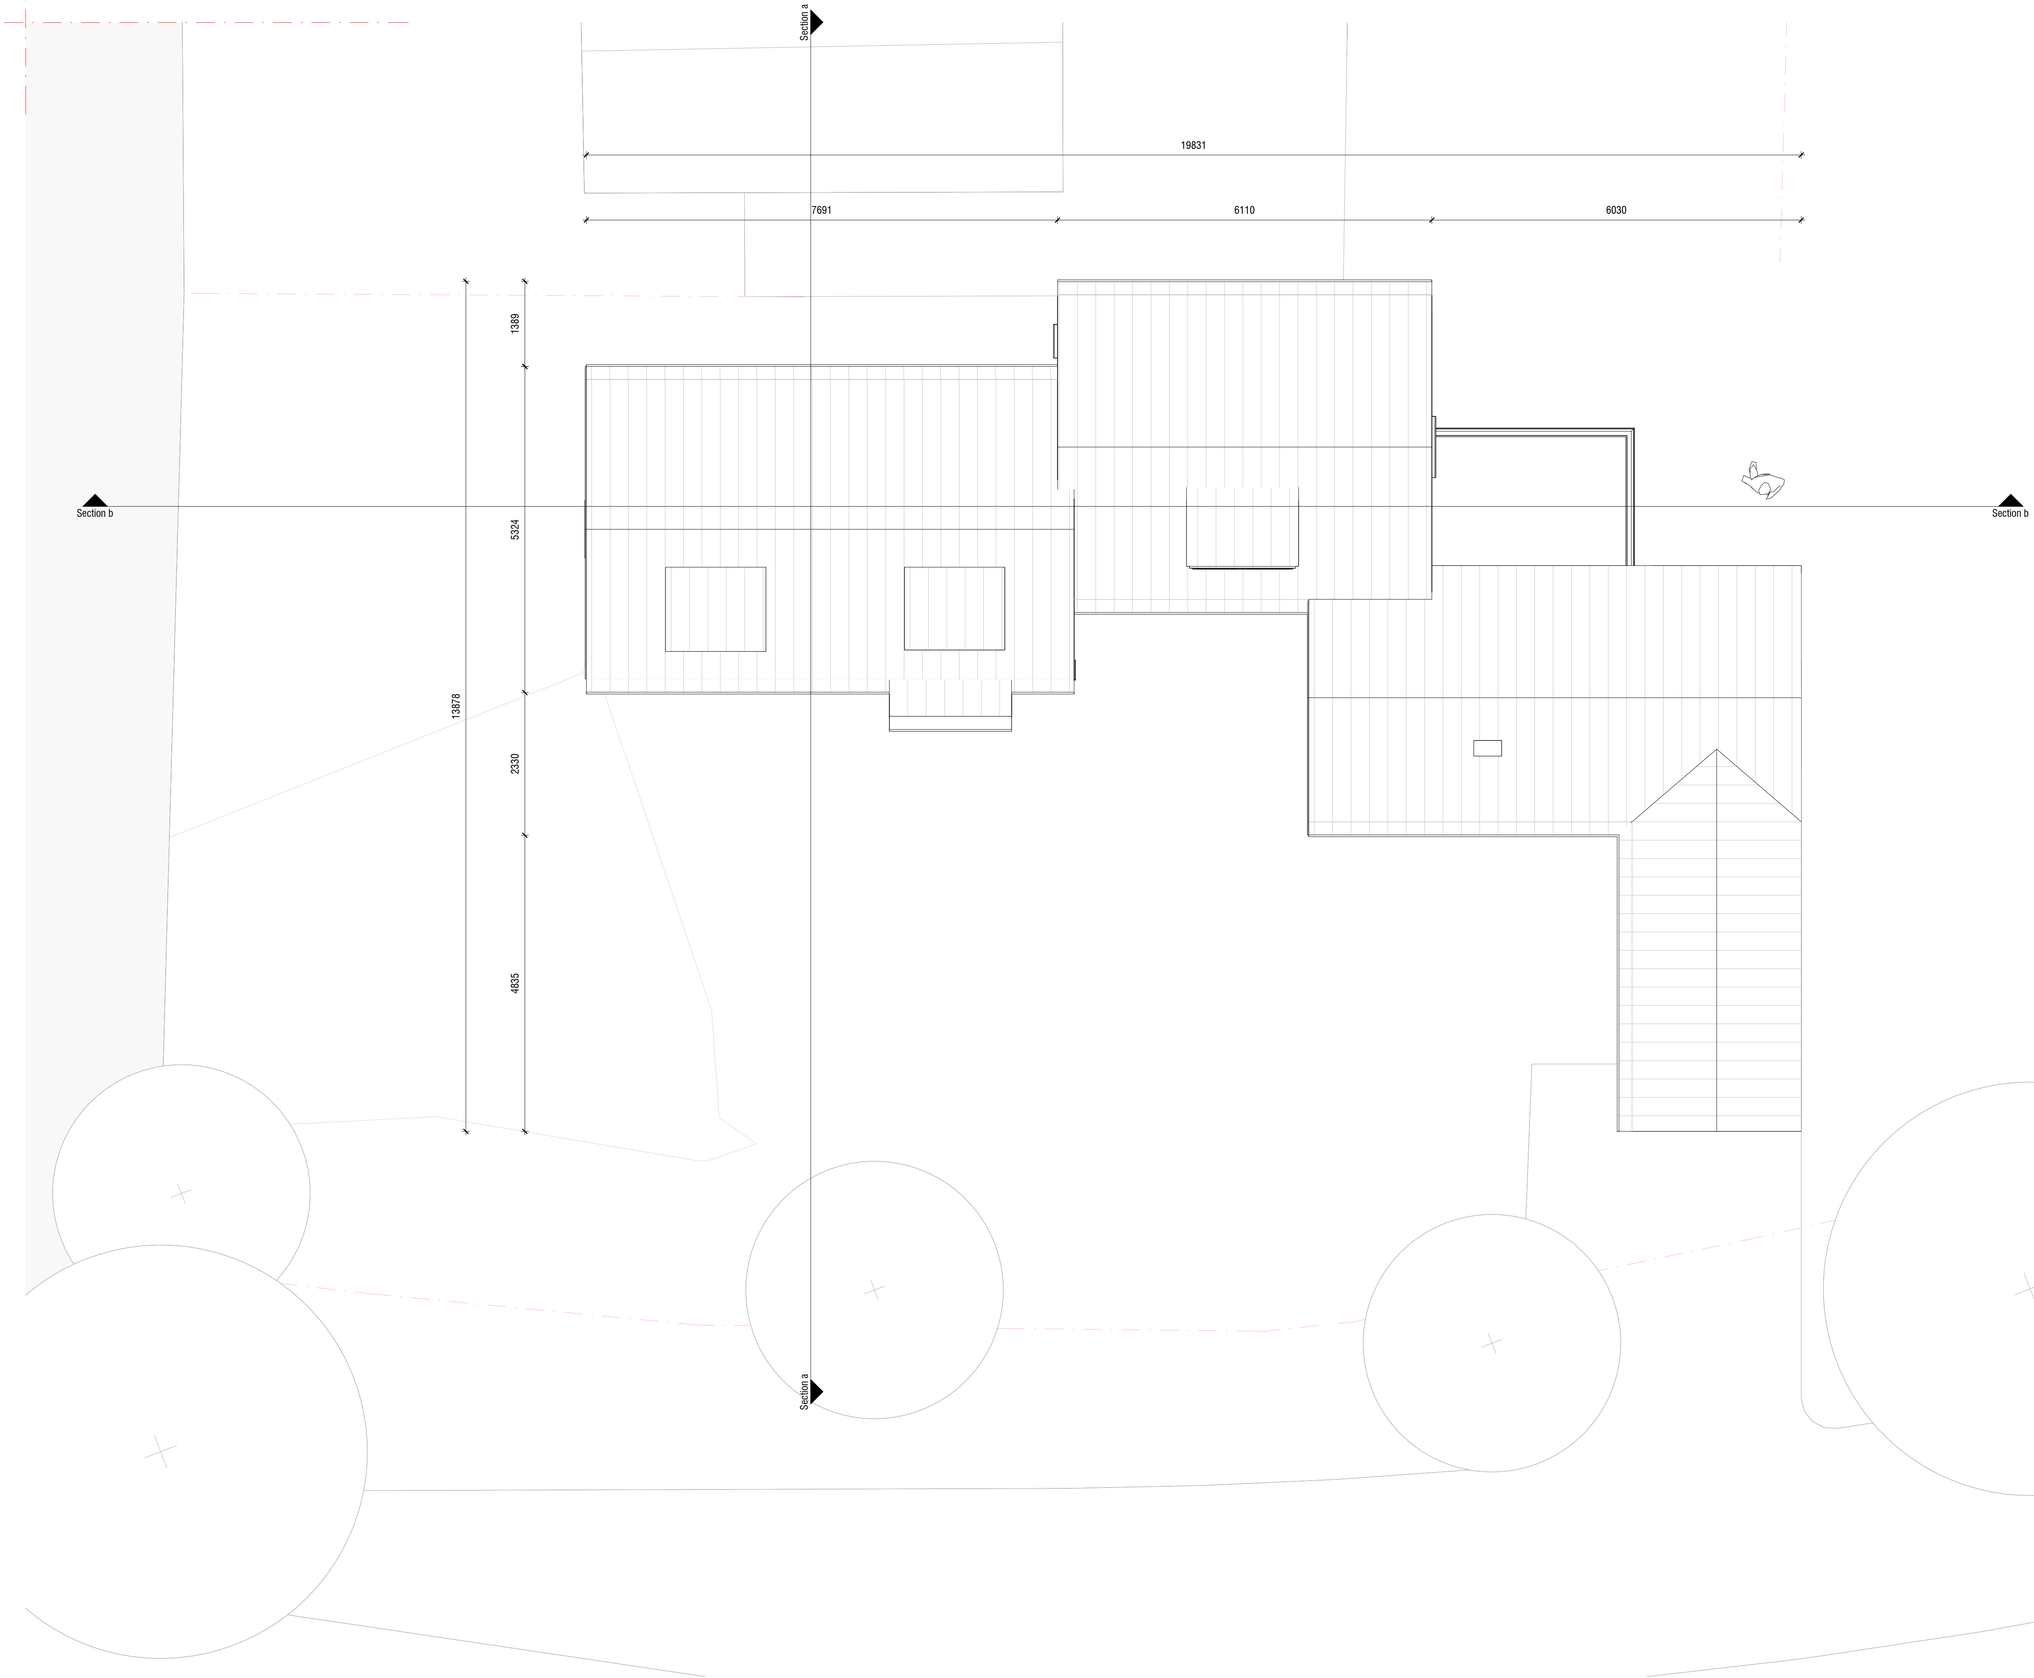

Renvooi

- metselwerk
- lichte bouwsteen
- hsb/metal stud wand
- isolatie
- houten vloer
- beton
- kozijn met glas
- deurkozijn binnendeur
- deurkozijn buitendeur
- rookmelder conform NEN 2555/EN 14604
- st. standleiding
- hwa hemelwaterafvoer
- vbr verblijfsruimte
- vkr verkeersruimte
- bdr badruimte
- bu buitenruimte
- mk meterkast

Bouw/ Verbouwing geheel uitvoeren conform bouwbesluit 2012.



0m 10m 20m 30m

N

Situatie:

Kadastraal bekend: Gemeente
Sectie:
Nummer: Schaal: 1:000

Maatvoering:

Alle maten in het werk controleren en eventueel in overleg aanpassen aan bestaande bebouwing.

AVB
James Wattstraat 60h
1097 DM Amsterdam
T: 020-6403306
E: info@avbmail.nl
www.avb.amsterdam

Project
Stoombotweg 71

Opdrachtgever:
Dhr. R. Vink

Onderwerp:
Plattegrond 2de verdieping

Datum:

Datum gewijzigd:
A:
B:
C:
D:

Schaal:


Formaat:

Getekend: Author
Fase: OMG
Tekeningnummer: B-02-PL-02



1 Section a

1 : 50

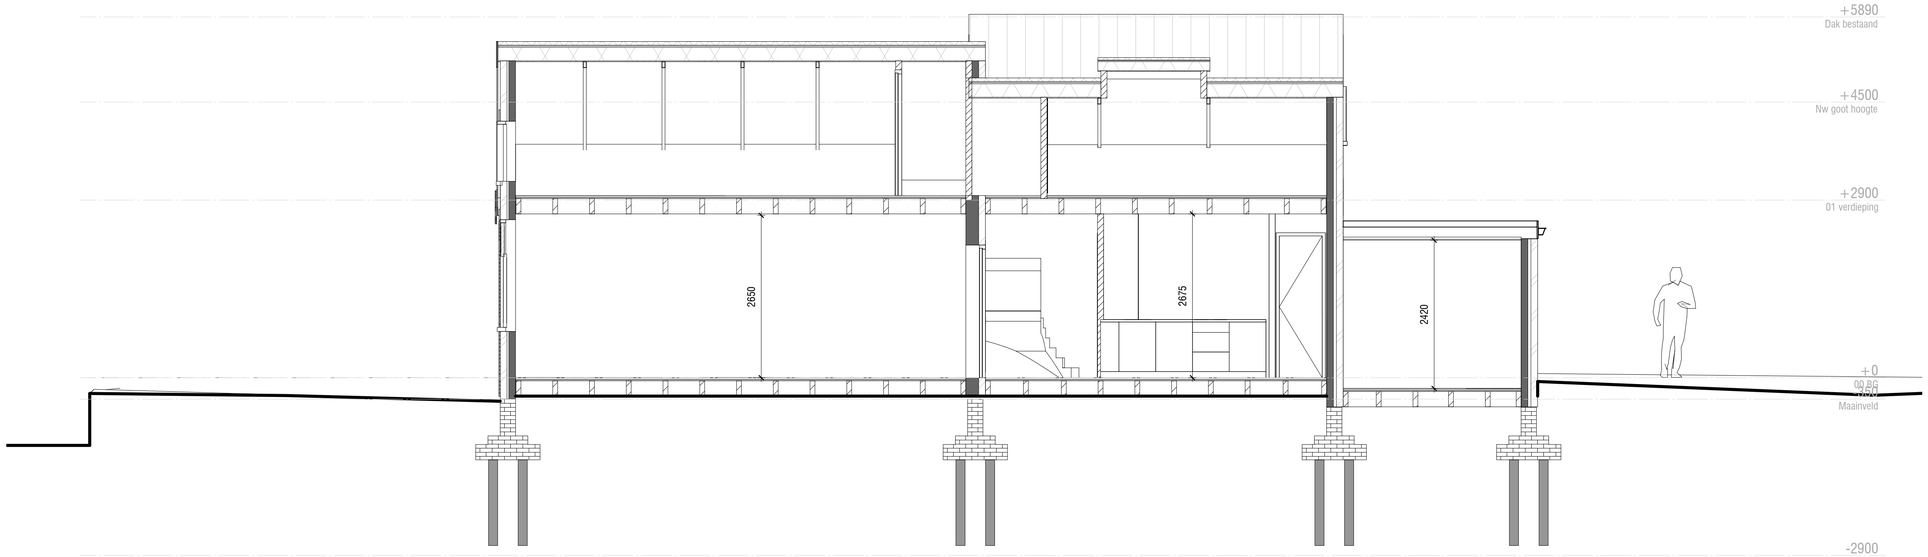

2 Section b

1 : 50

Maatvoering:

Alle maten in het werk controleren en eventueel in overleg aanpassen aan bestaande bebouwing.

AVB
James Wattstraat 60h
1097 DM Amsterdam
T: 020-6403306
E: info@avbmail.nl
www.avb.amsterdam

Project
Stoombotweg 71

Opdrachtgever:
Dhr. R. Vink

Onderwerp:
Doorsnede A-B

Datum:

Datum gewijzigd:
A:
B:
C:
D:

Schaal:

Formaat:

Tekeningnummer:
B-03-DS-01

Getekend:
Author

Fase:
OMG



2 Zuid Gevel - Bestaand

1 : 50



1 Oost Gevel - Bestaand

1 : 50

Maatvoering:

Alle maten in het werk controleren en eventueel in overleg aanpassen aan bestaande bebouwing.

AVB

James Wattstraat 60h
1097 DM Amsterdam
T: 020-6403306
E: info@avbmail.nl

www.avb.amsterdam

Project

Stoombotweg 71

Opdrachtgever:

Dhr. R. Vink

Onderwerp:

Zuid en Oost Gevels

Datum:

Datum gewijzigd:

A:
B:
C:
D:

Schaal:

Formaat:

Tekeningnummer:

Getekend: Author


Fase: OMG

B-04-GE-01



1 Noord Gevel - Bestaand

1 : 50

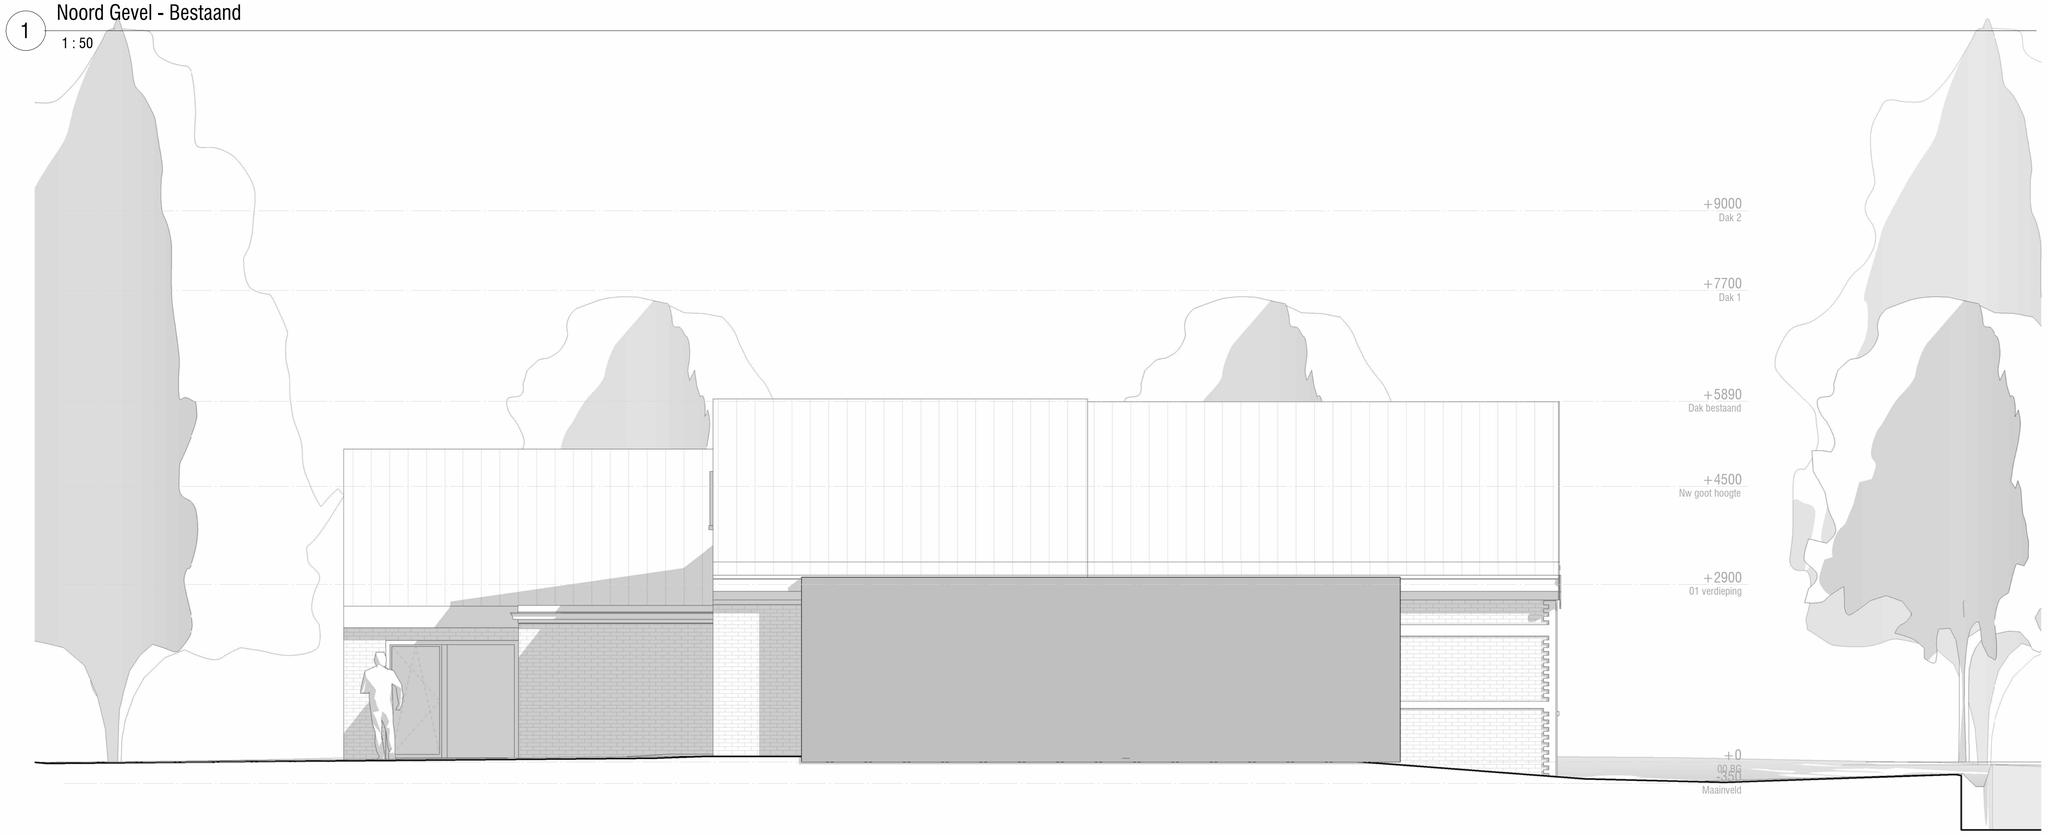

2 West Gevel - Bestaand

1 : 50

Maatvoering:

Alle maten in het werk controleren en eventueel in overleg aanpassen aan bestaande bebouwing.

AVB

James Wattstraat 60h
1097 DM Amsterdam
T: 020-6403306
E: info@avbmail.nl

www.avb.amsterdam

Project

Stoombotweg 71

Opdrachtgever:

Dhr. R. Vink

Onderwerp:

Noord en West Gevels

Datum:

Datum gewijzigd:

A:
B:
C:
D:

Schaal:

Formaat:

Tekeningnummer:

Getekend: Author

Fase: OMG

B-04-GE-02