
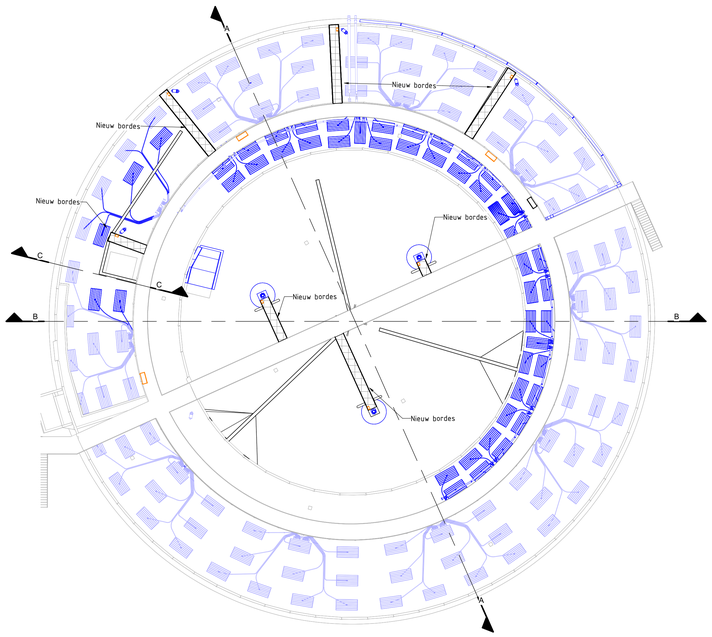



Bovenaanzicht nieuwe situatie

1 : 200

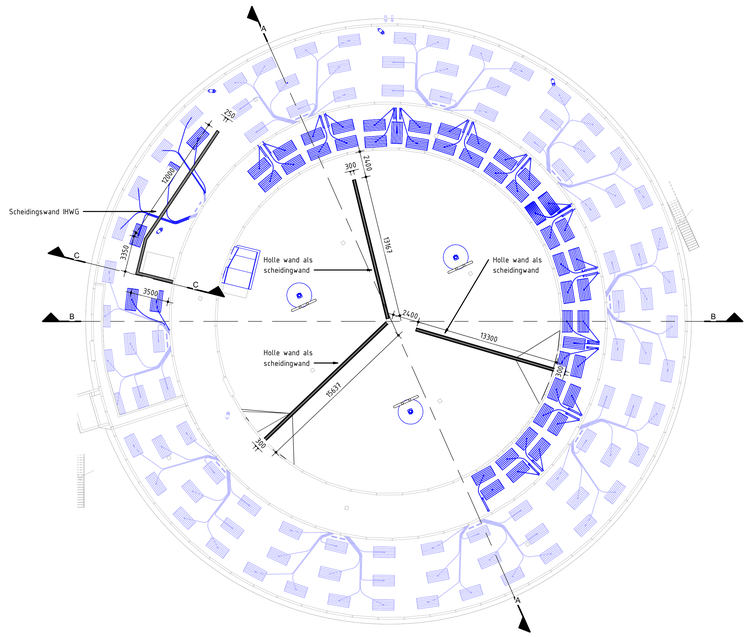


Hor. drsn. +18.0m N.A.P.

1 : 200

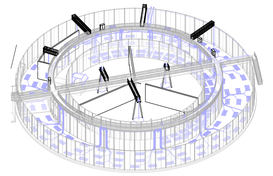


3D-impressie

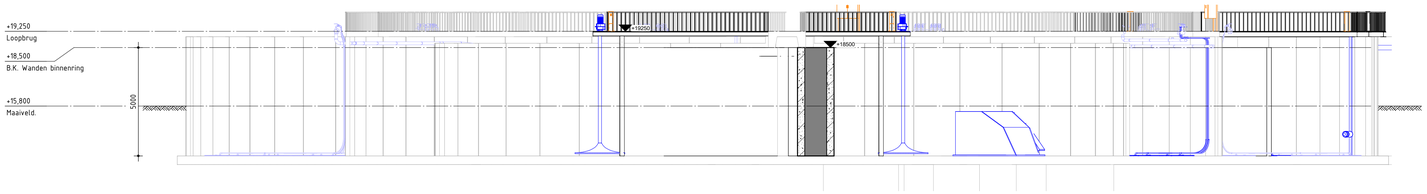


Doorsnede A-A

1 : 100

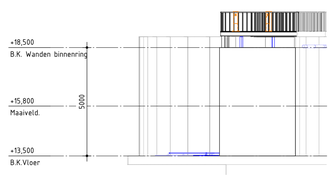

Doorsnede C-C

1 : 100

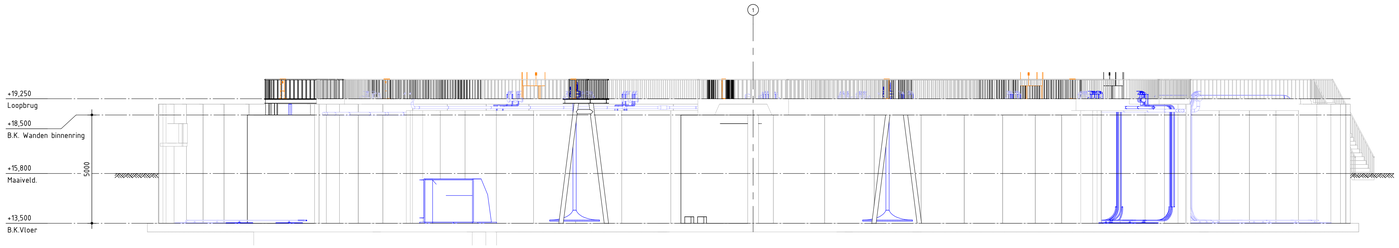

Doorsnede B-B

1 : 100

Legenda

Algemeen:

- Maatvoering in mm
- Hoogtematen in m t.o.v. N.A.P.
- Alle maatvoering in het werk te controleren
- Maten bij hitel zijn doorsnede hoogtes


Arceringen:

- Prefab beton
- IHWG beton
- Betonopvulling

Disciplines:

Civiel- /bouwkundige contructies:
- Nieuwbouw
- Bestaande bouw

Werktuigbouwkundige installaties
Werktuigbouwkunige bestaand
Elektrotechnische installaties
Te amoveren

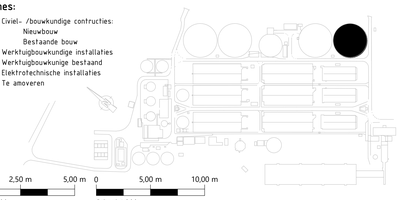

0 2,50 m 5,00 m
Schaal 1:100

0 5,00 m 10,00 m
Schaal 1:200

Haskoning Witteveen+Bos

GETEKEND DOOR:	W. Schrijver
GECONTROLEERD DOOR:	J. Mendez
GOEDGEKEURD DOOR:	A. van Doorn

DEFINITIEF

WATERSCHAP vechtstromen
Adres: Postbus 5006, 7600 GA Almelo
Tel. 088-2203333
e-mail : info@vechtstromen.nl
Website: www.vechtstromen.nl

RWZI Hengelo

Actiefslibtank 1
Bouwkundige plattegrond en doorsnedes
Vergunning

	Merk	Datum	Paraaf
J			
I			
H			
G			
F			
E			
D			
C			
B			
A			

Wijzigingen:

REVISIE D.D.	REVISIE DOOR	DATUM VAN UITGIFTE	GETEKEND DOOR	FORMAAT	SCHAAL	BESTEKNUMMER
		06-08-2026	W. Schrijver	A0	1:100 / 1:200	
IDENTIFICATIENUMMER		GECONTROLEERD D.D.	GECONTROLEERD DOOR	TEK. NR. EXTERN		
		J. Mendez	A. van Doorn	BJ2346-WBO-HEN-V-DR-CB-1611		
		TEKENINGNUMMER				