



BOUWBESLUIT "2e Verdieping"				
ruimte		bestaand		
nr.:	omschrijving:	bouwbesluit:	G.O.:	V.G.:
2.01	overloop	verkeersruimte	2,1 m ²	- m ²
2.02	slaapkamer 4	verblijfsruimte	18,4 m ²	18,4 m ²
2.03	berging	onbenoemde ruimte	5,5 m ²	- m ²
2.04	berging	onbenoemde ruimte	2,8 m ²	- m ²
begane grond		totaal:	28,8 m ²	18,4 m ²


MATERIAAL EN KLEURGEBRUIK		
ONDERDEEL	MATERIAAL	KLEUR
GEVELS	Metselwerk	Geel + Bruin
- Plint geboase	-	-
- Gevelbekleding	-	-
- Borstwering	Metselwerk	Geel + Bruin
Voegwerk	Specie	(Licht) Grijs
Kozijnen	Kunststof	Wit
- Ramen	Kunststof	Wit
- Deuren	Kunststof	Donker blauw
- Garage deur	Staal	Donker blauw
Dakgoten	Zinken bakgoot	Naturel
Boerdelen	Trepsa	Wit
Dakbedekking	Smekdak bekleding / Bitumen	Grijs / Zwart
Dakrand	Aluminium daktrim	Naturel
Constructie	Houten kolom/bekleding + beton lateien	Bruin + Wit
HWA's	PVC	Licht grijs
Waterslagen	Keramische raamdorpelstenen	Bruin

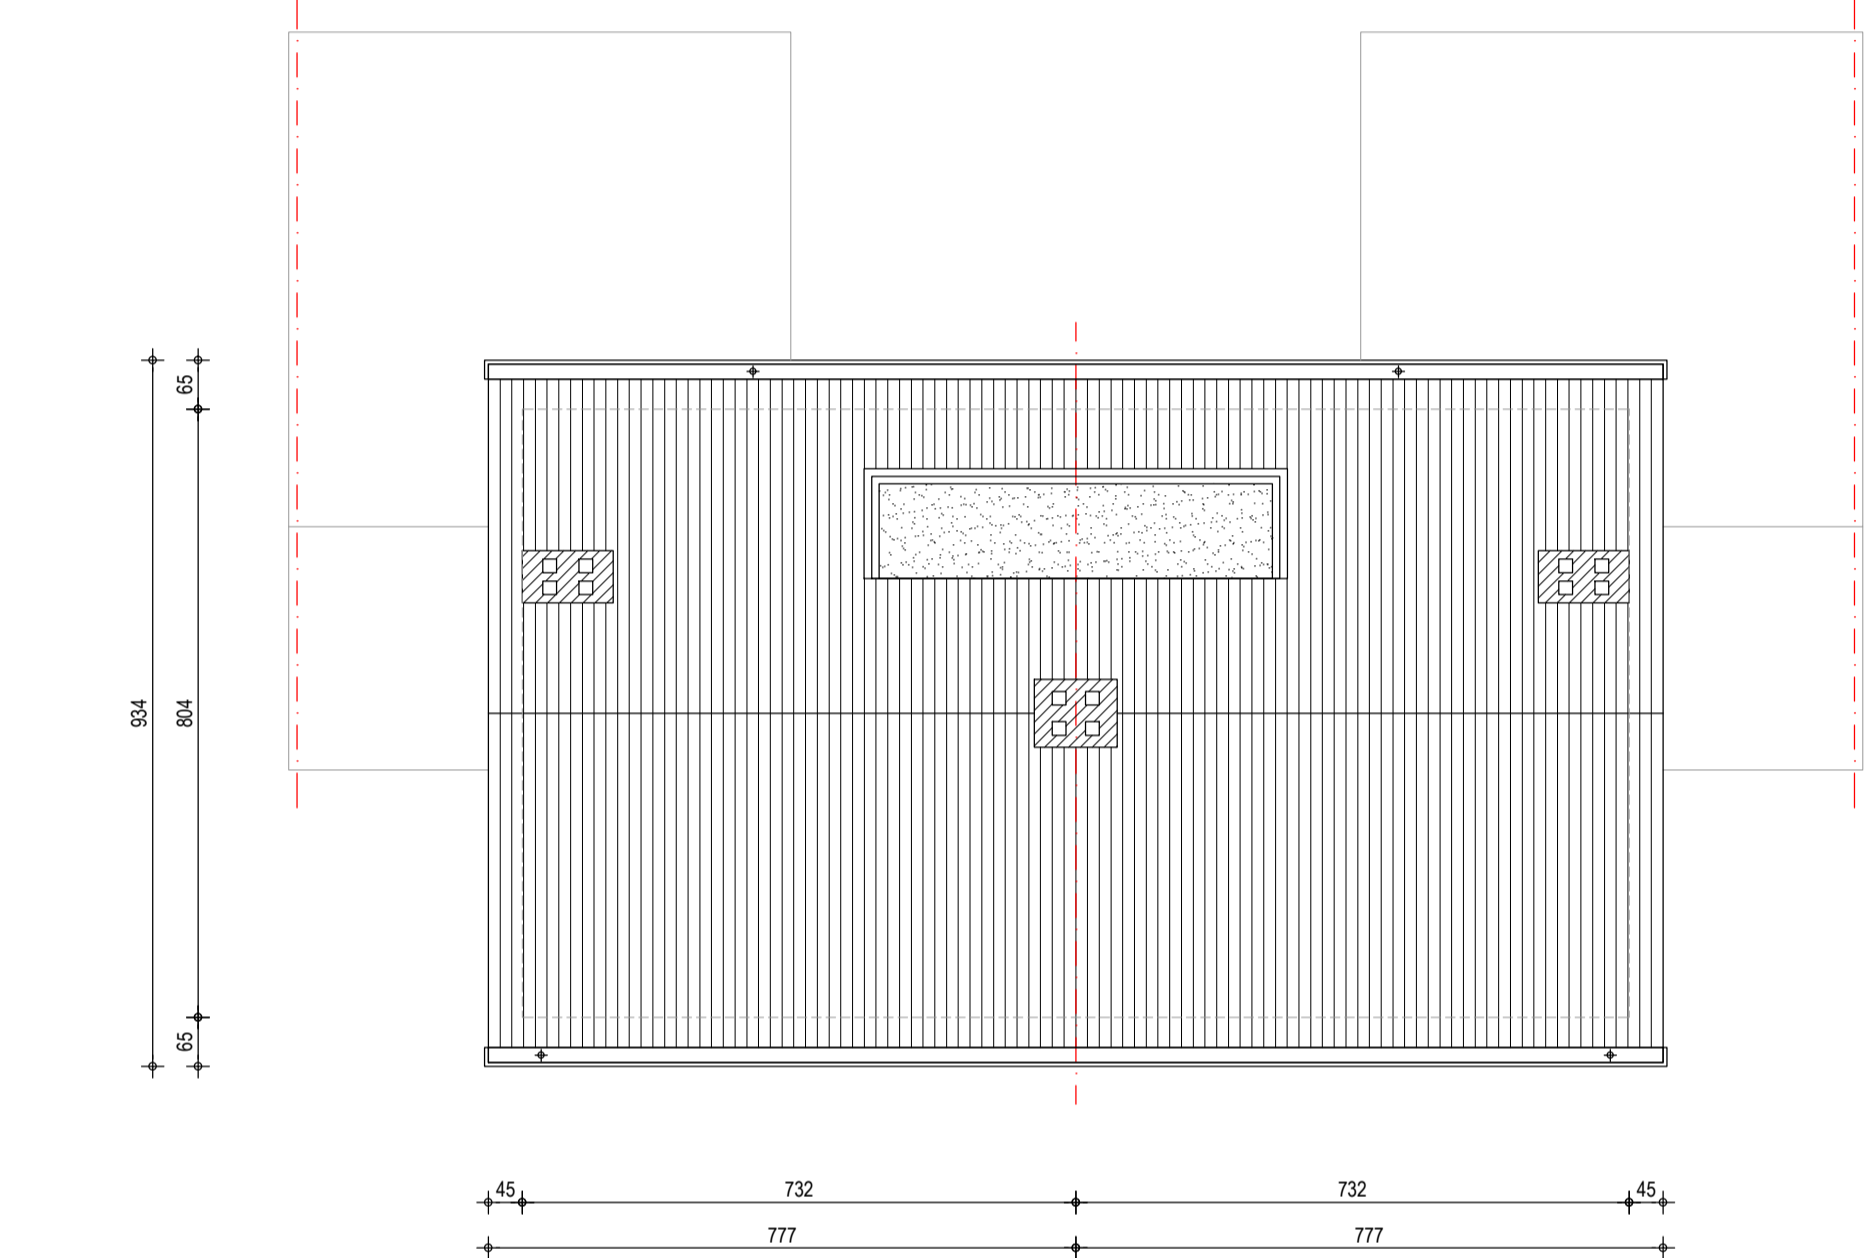


Dak (bestaand)

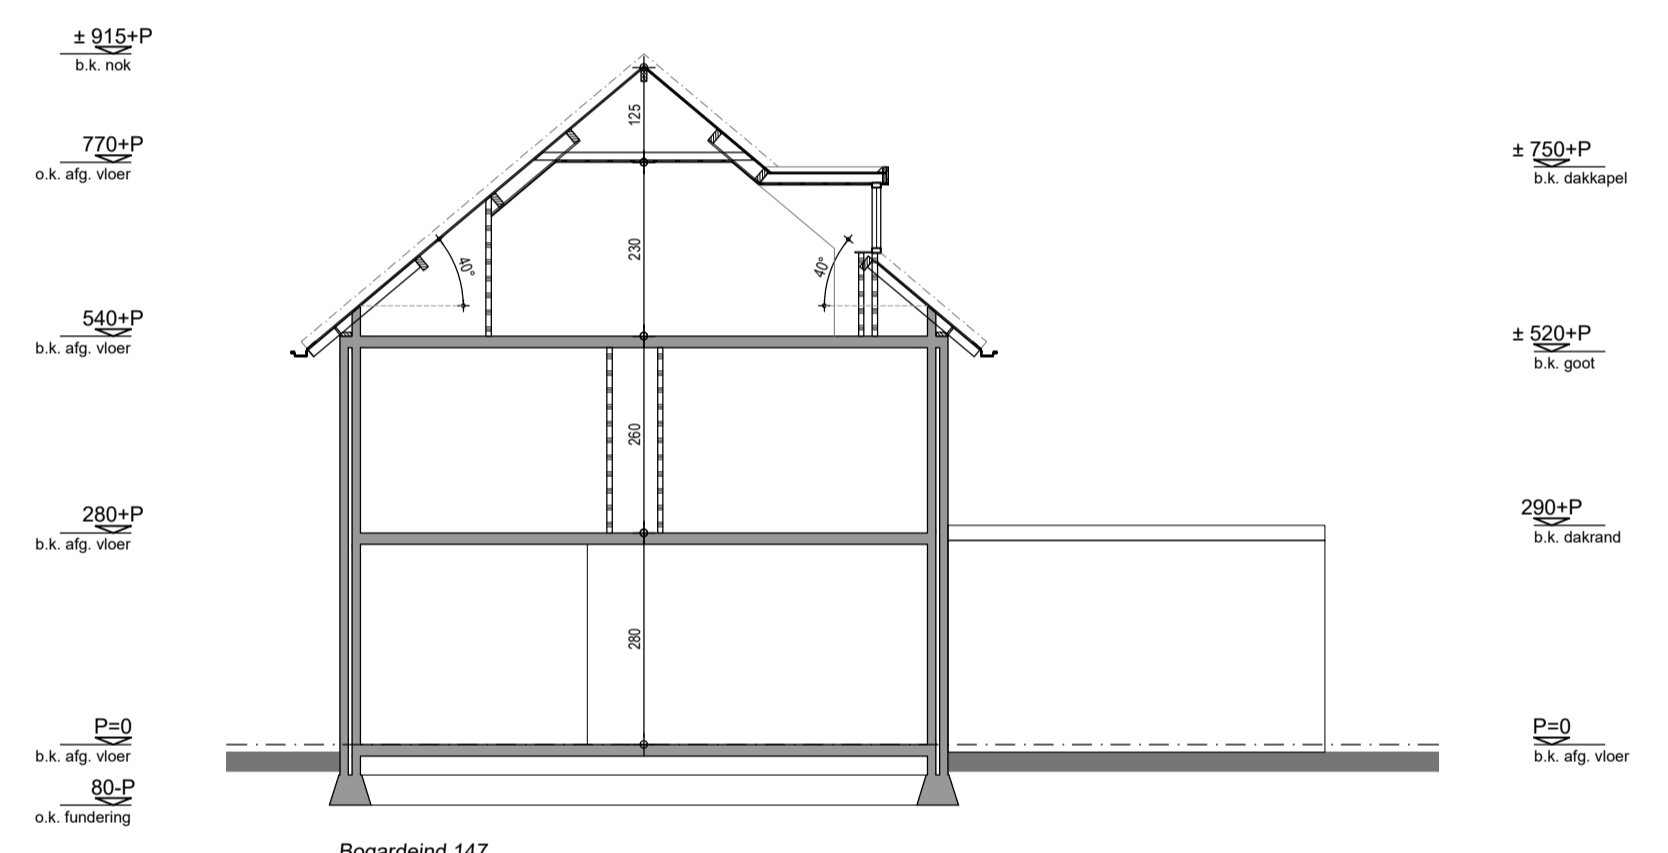

Doorsnede t.p.v. woonkamer (bestaand)

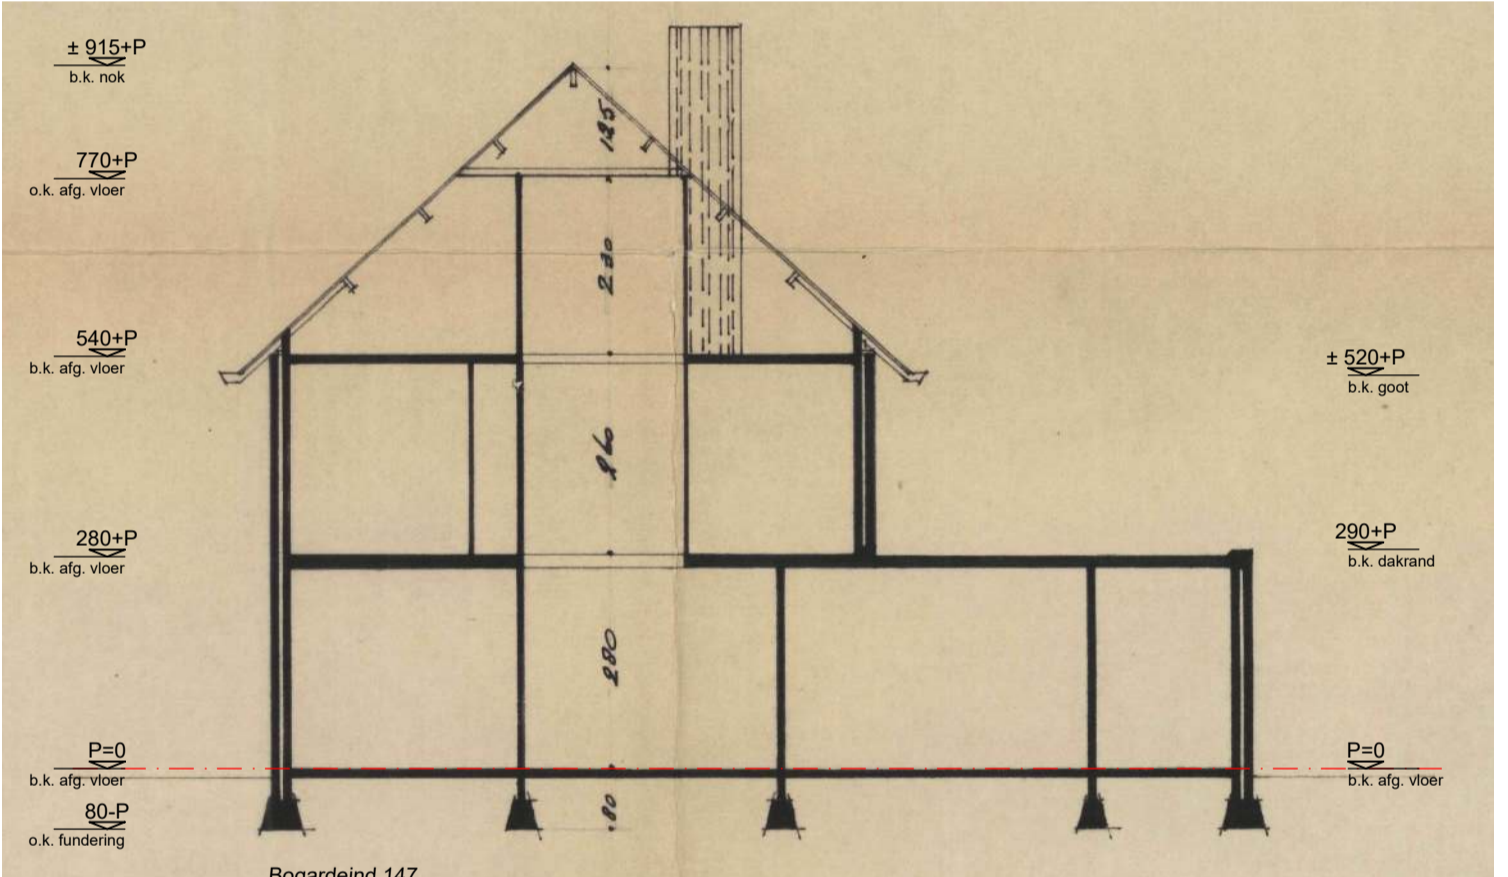


Doorsnede t.p.v. trappenhuis (bestaand)

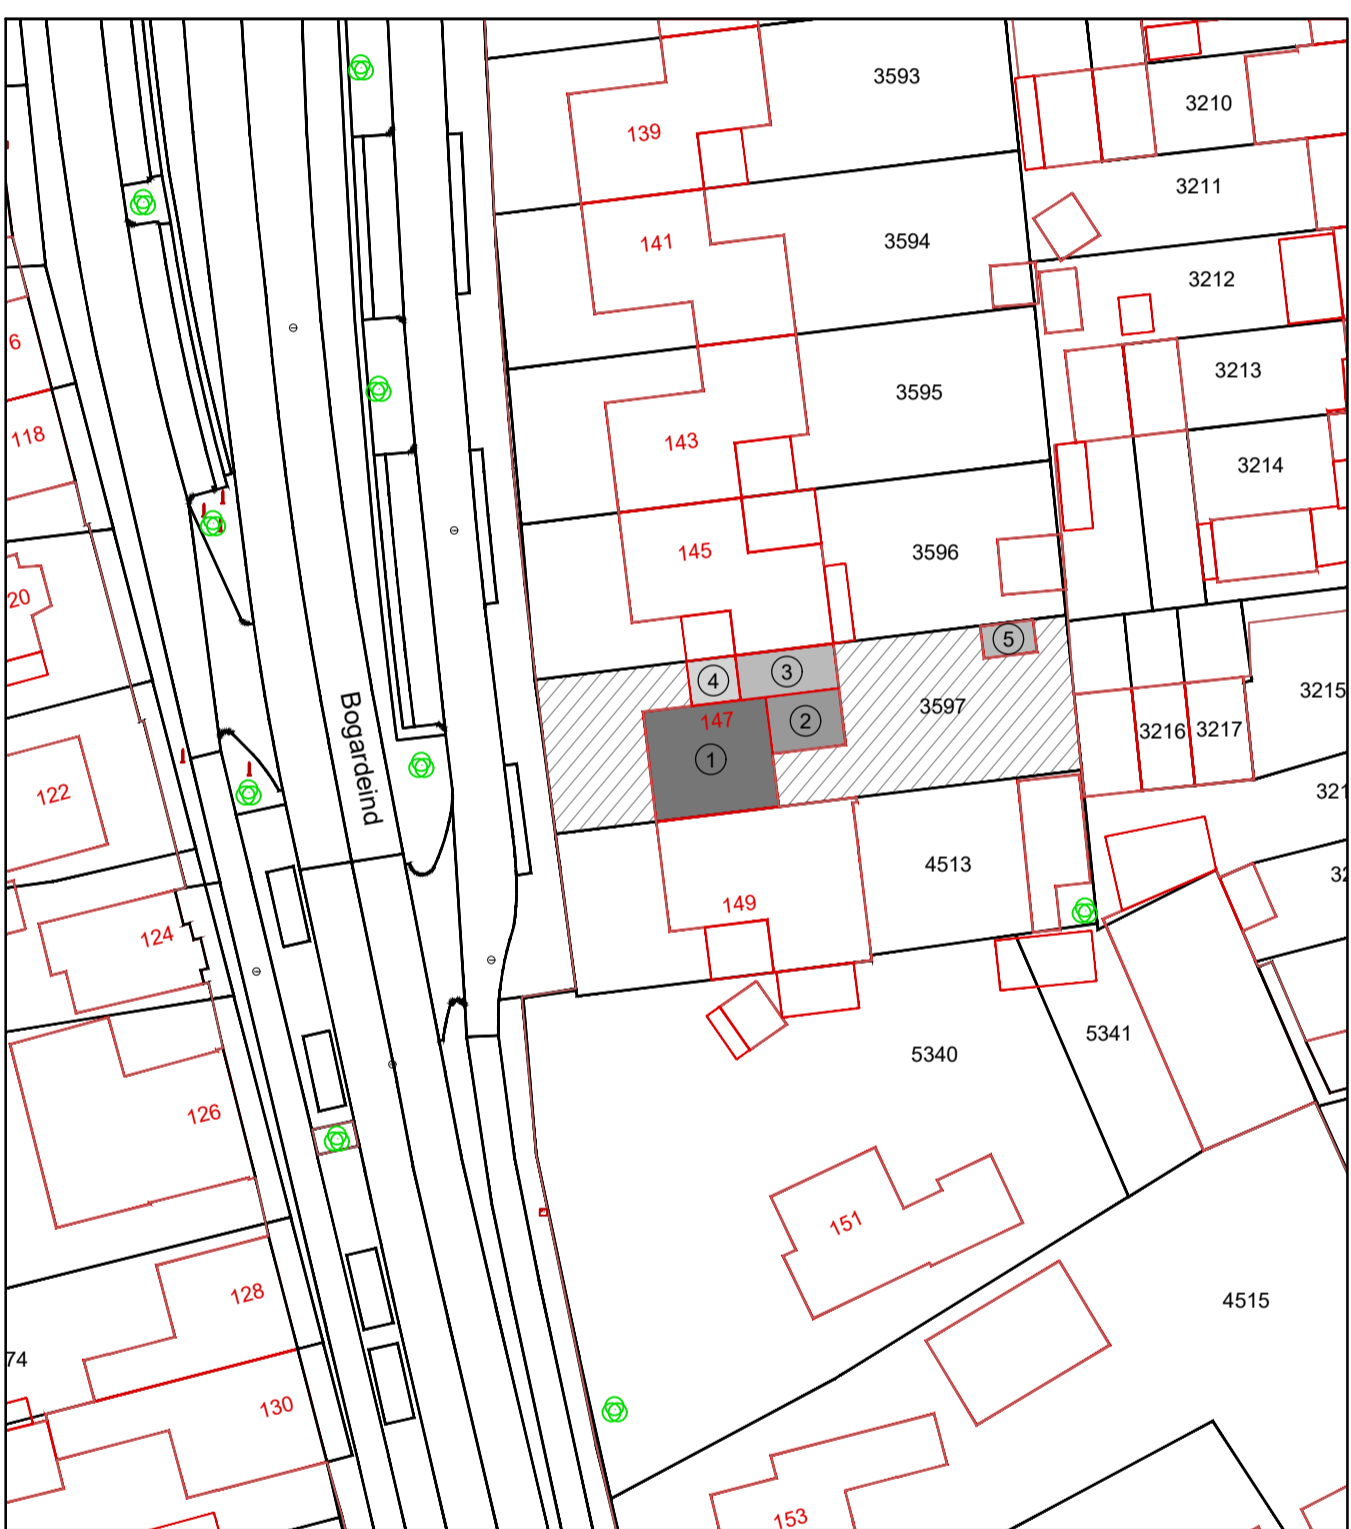


Situatie:
 gemeente: Geldrop-Mierlo
 schaal: 1:500
 sectie: D
 nr.: 3597
 plaats: Geldrop


①	Woning	(bestaand)
②	Aanbouw	(bestaand)
③	Garage-Berging	(bestaand)
④	overkapping	(bestaand)
⑤	Bijgebouw	(bestaand)

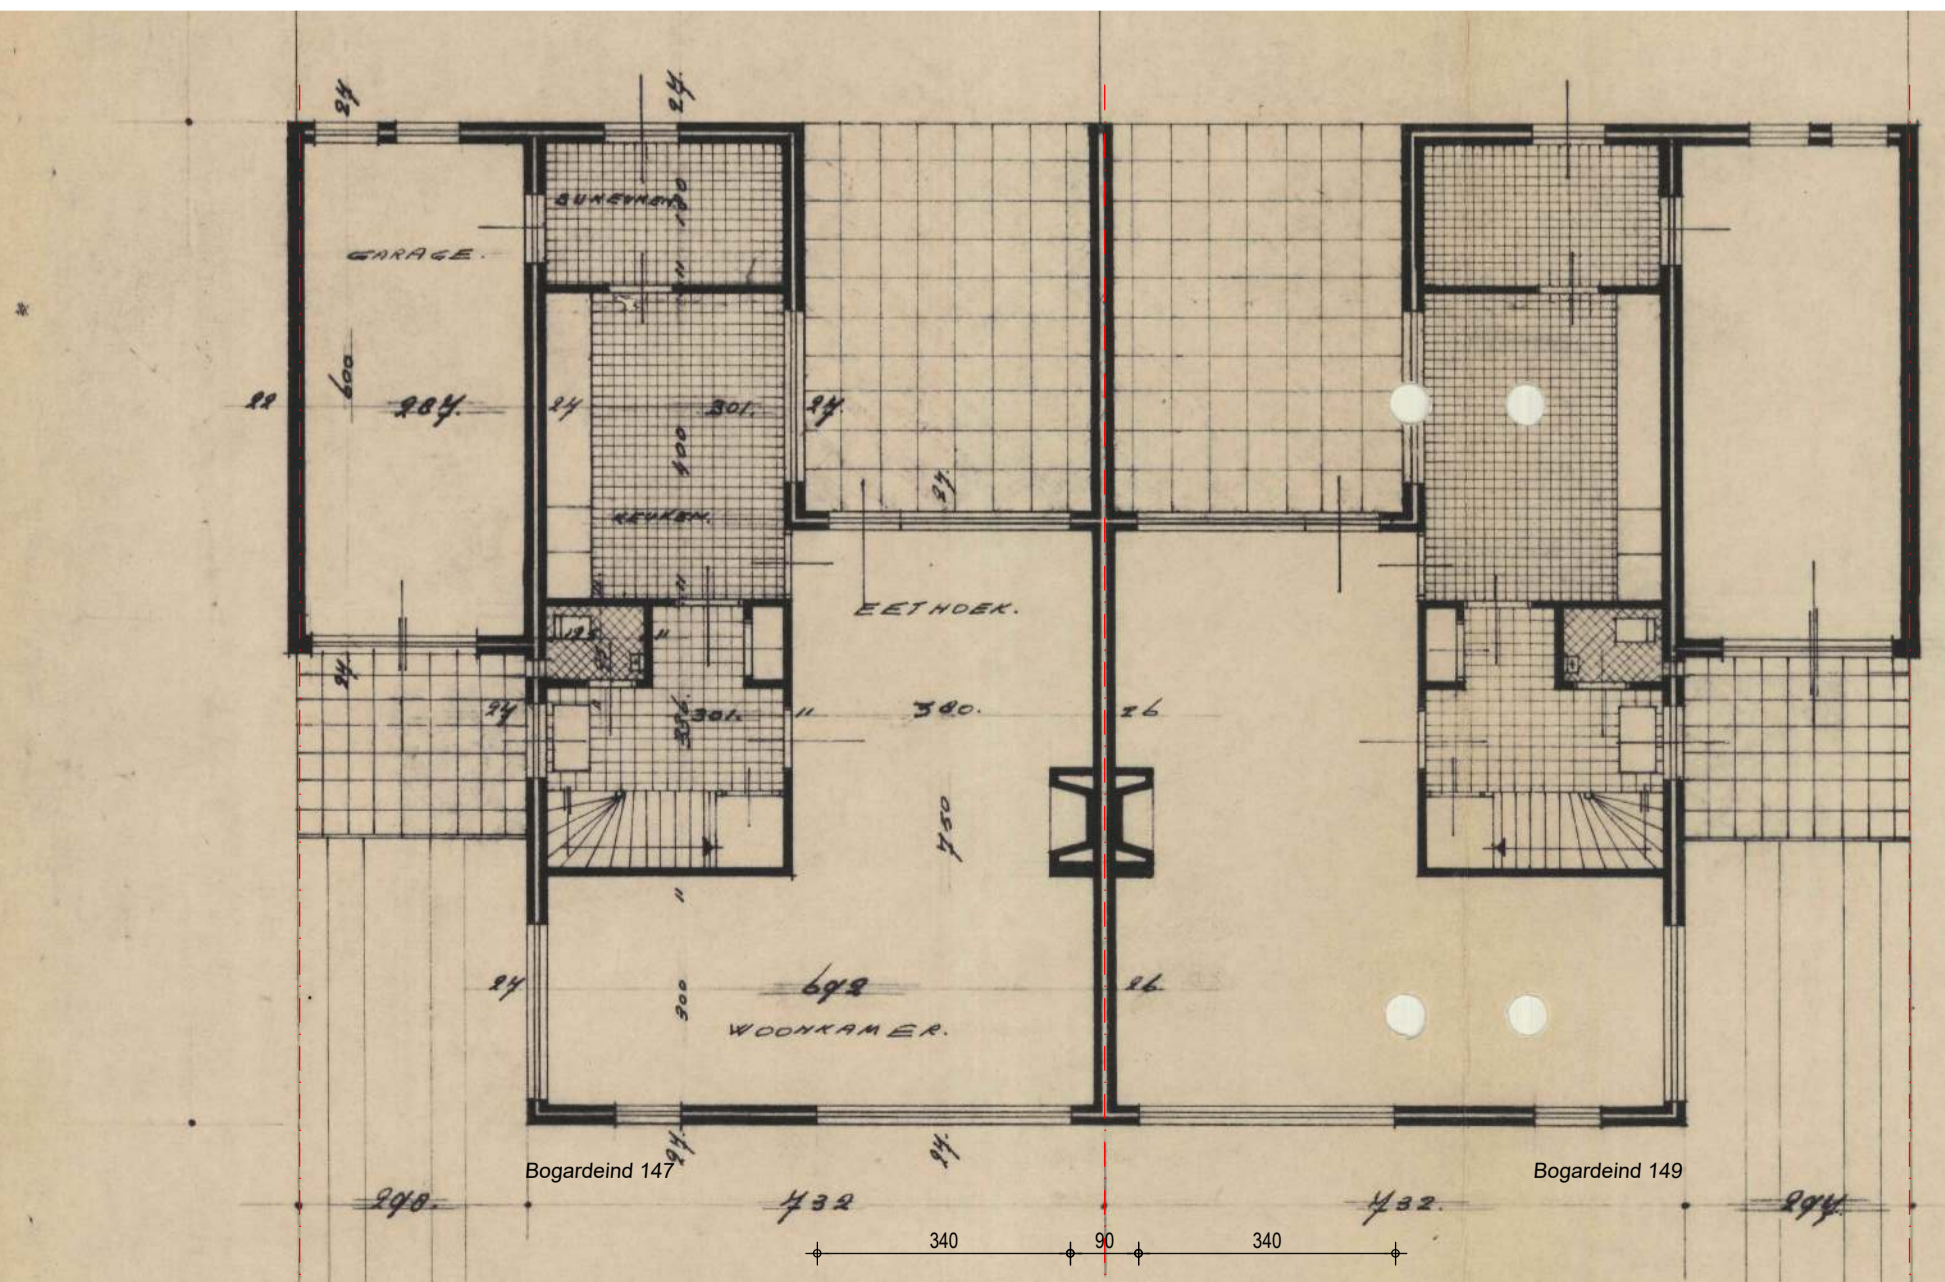

Begane grond (bestaand)

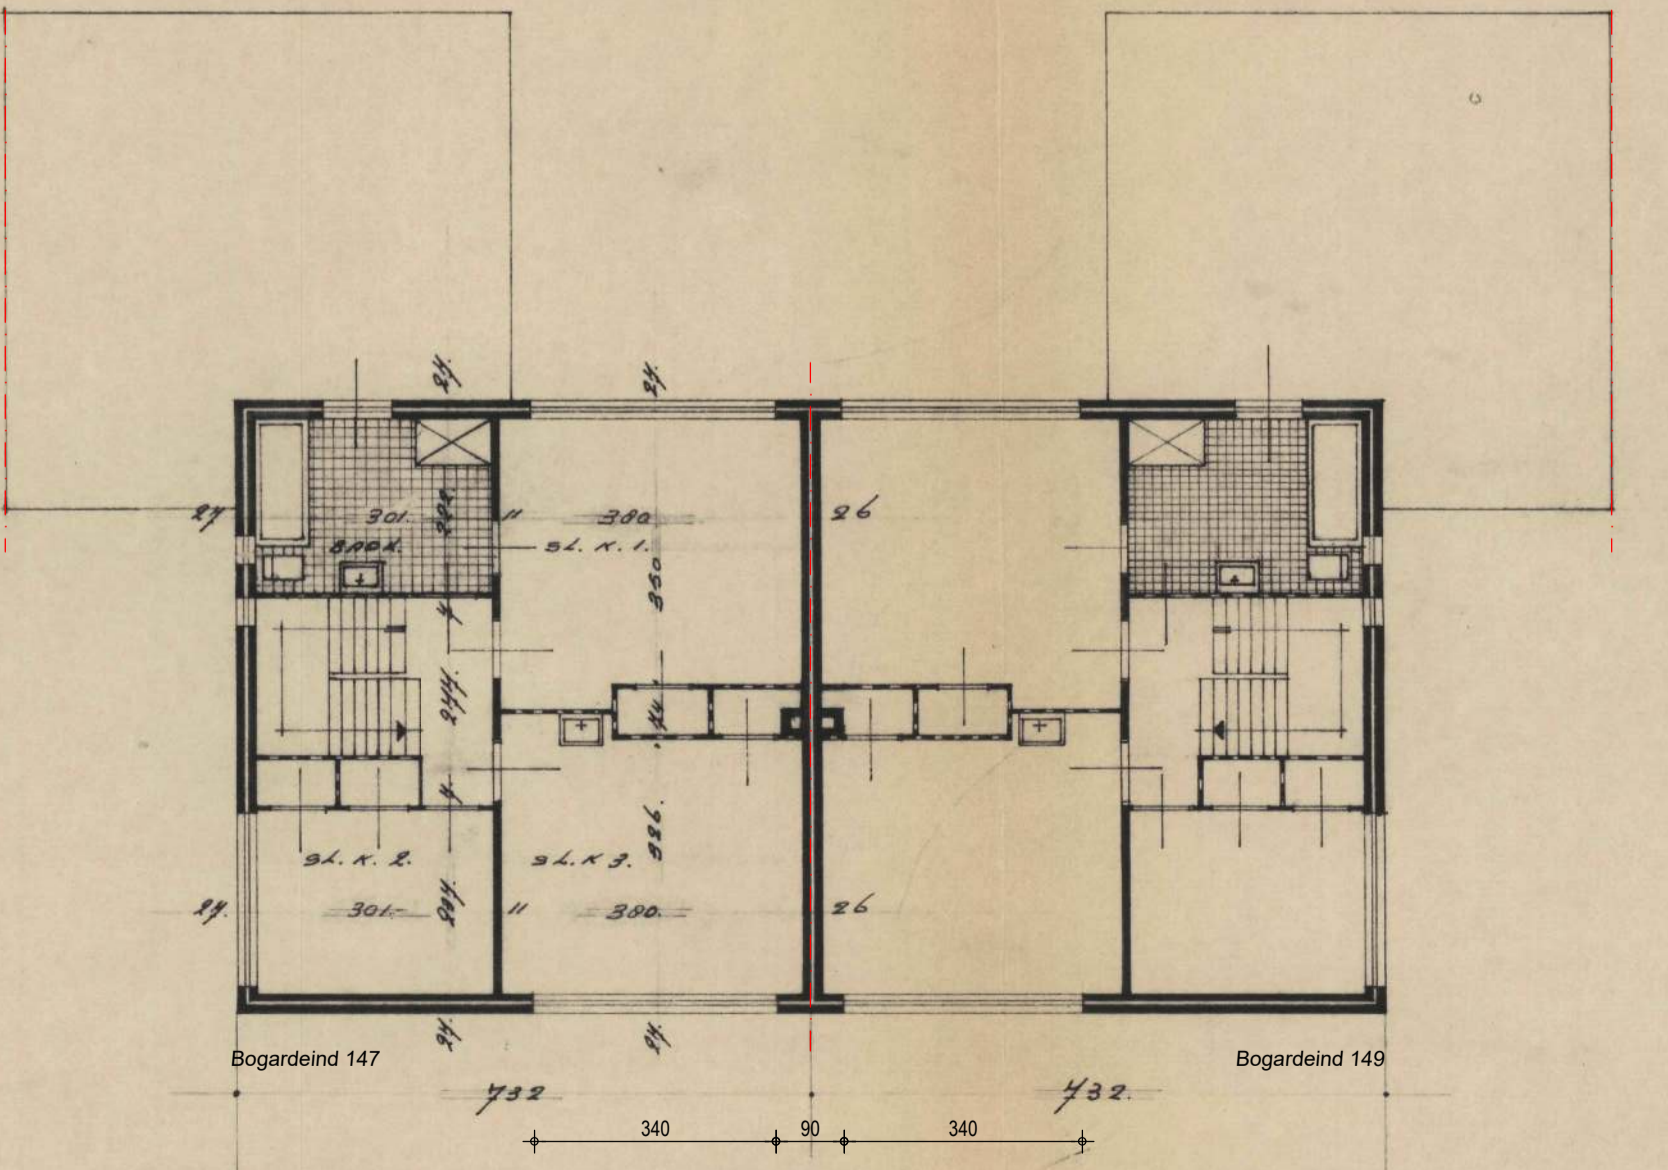

1e Verdieping (bestaand)

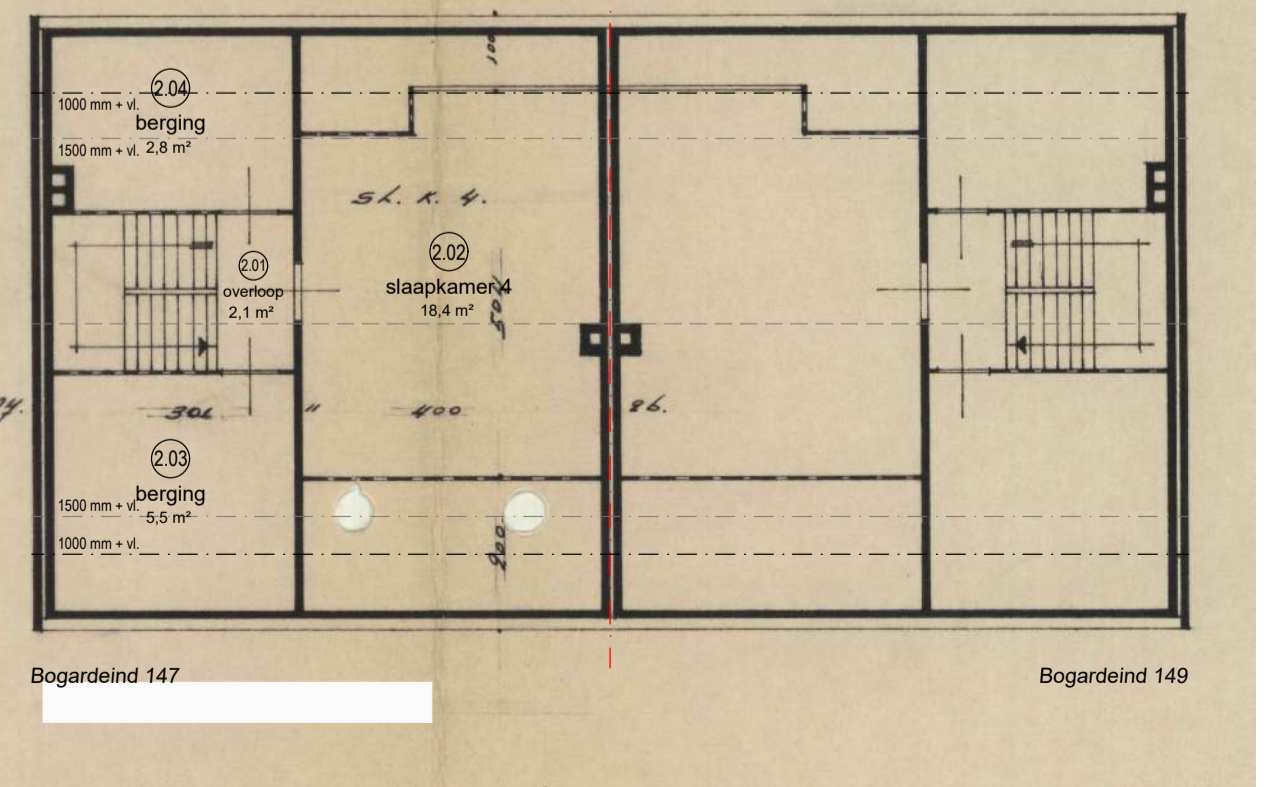

2e Verdieping (bestaand)

ARCERINGEN	
	metselwerk (bestaand)
	metselwerk (bestaand)
	lichte scheidingwand (bestaand)
	zijwand dakkapel (bestaand)
	(stamp-) beton (bestaand)
	metselwerk (nieuw)
	lichte scheidingwand (nieuw)
	zijwand dakkapel (nieuw)
	gewapend beton / systeemvloer
	zand cq cementdekvloer
	isolatie
	hout

ALLE MATEN IN CENTIMETERS
 MAATVOERING EN AANTALLEN TE CONTROLEREN

opdrachtgever:
 omschrijving: Het plaatsen van een dakkapel aan de voorzijde van de huidige woning aan de Bogardeind 147 te Geldrop
 onderwerp: Omgevingsvergunning
 Plattegronden, gevels, doorsnede en situatie (bestaand)

schaal: 1:100
 formaat: 594x1050
 datum: 30-09-2024
 project no.: 2024-013

getekend: JPVH
 fase: OV
 kenmerk: -
 blad no.: OV-01

TEKEN- & ADVIESBUREAU
VAN HOOF
 Adres: Karel Doormanstraat 73
 Post. Wpl.: 5481 HT Schijndel
 Telefoon: 06-55138409 E-mail: info@bureauvanhoof.nl