



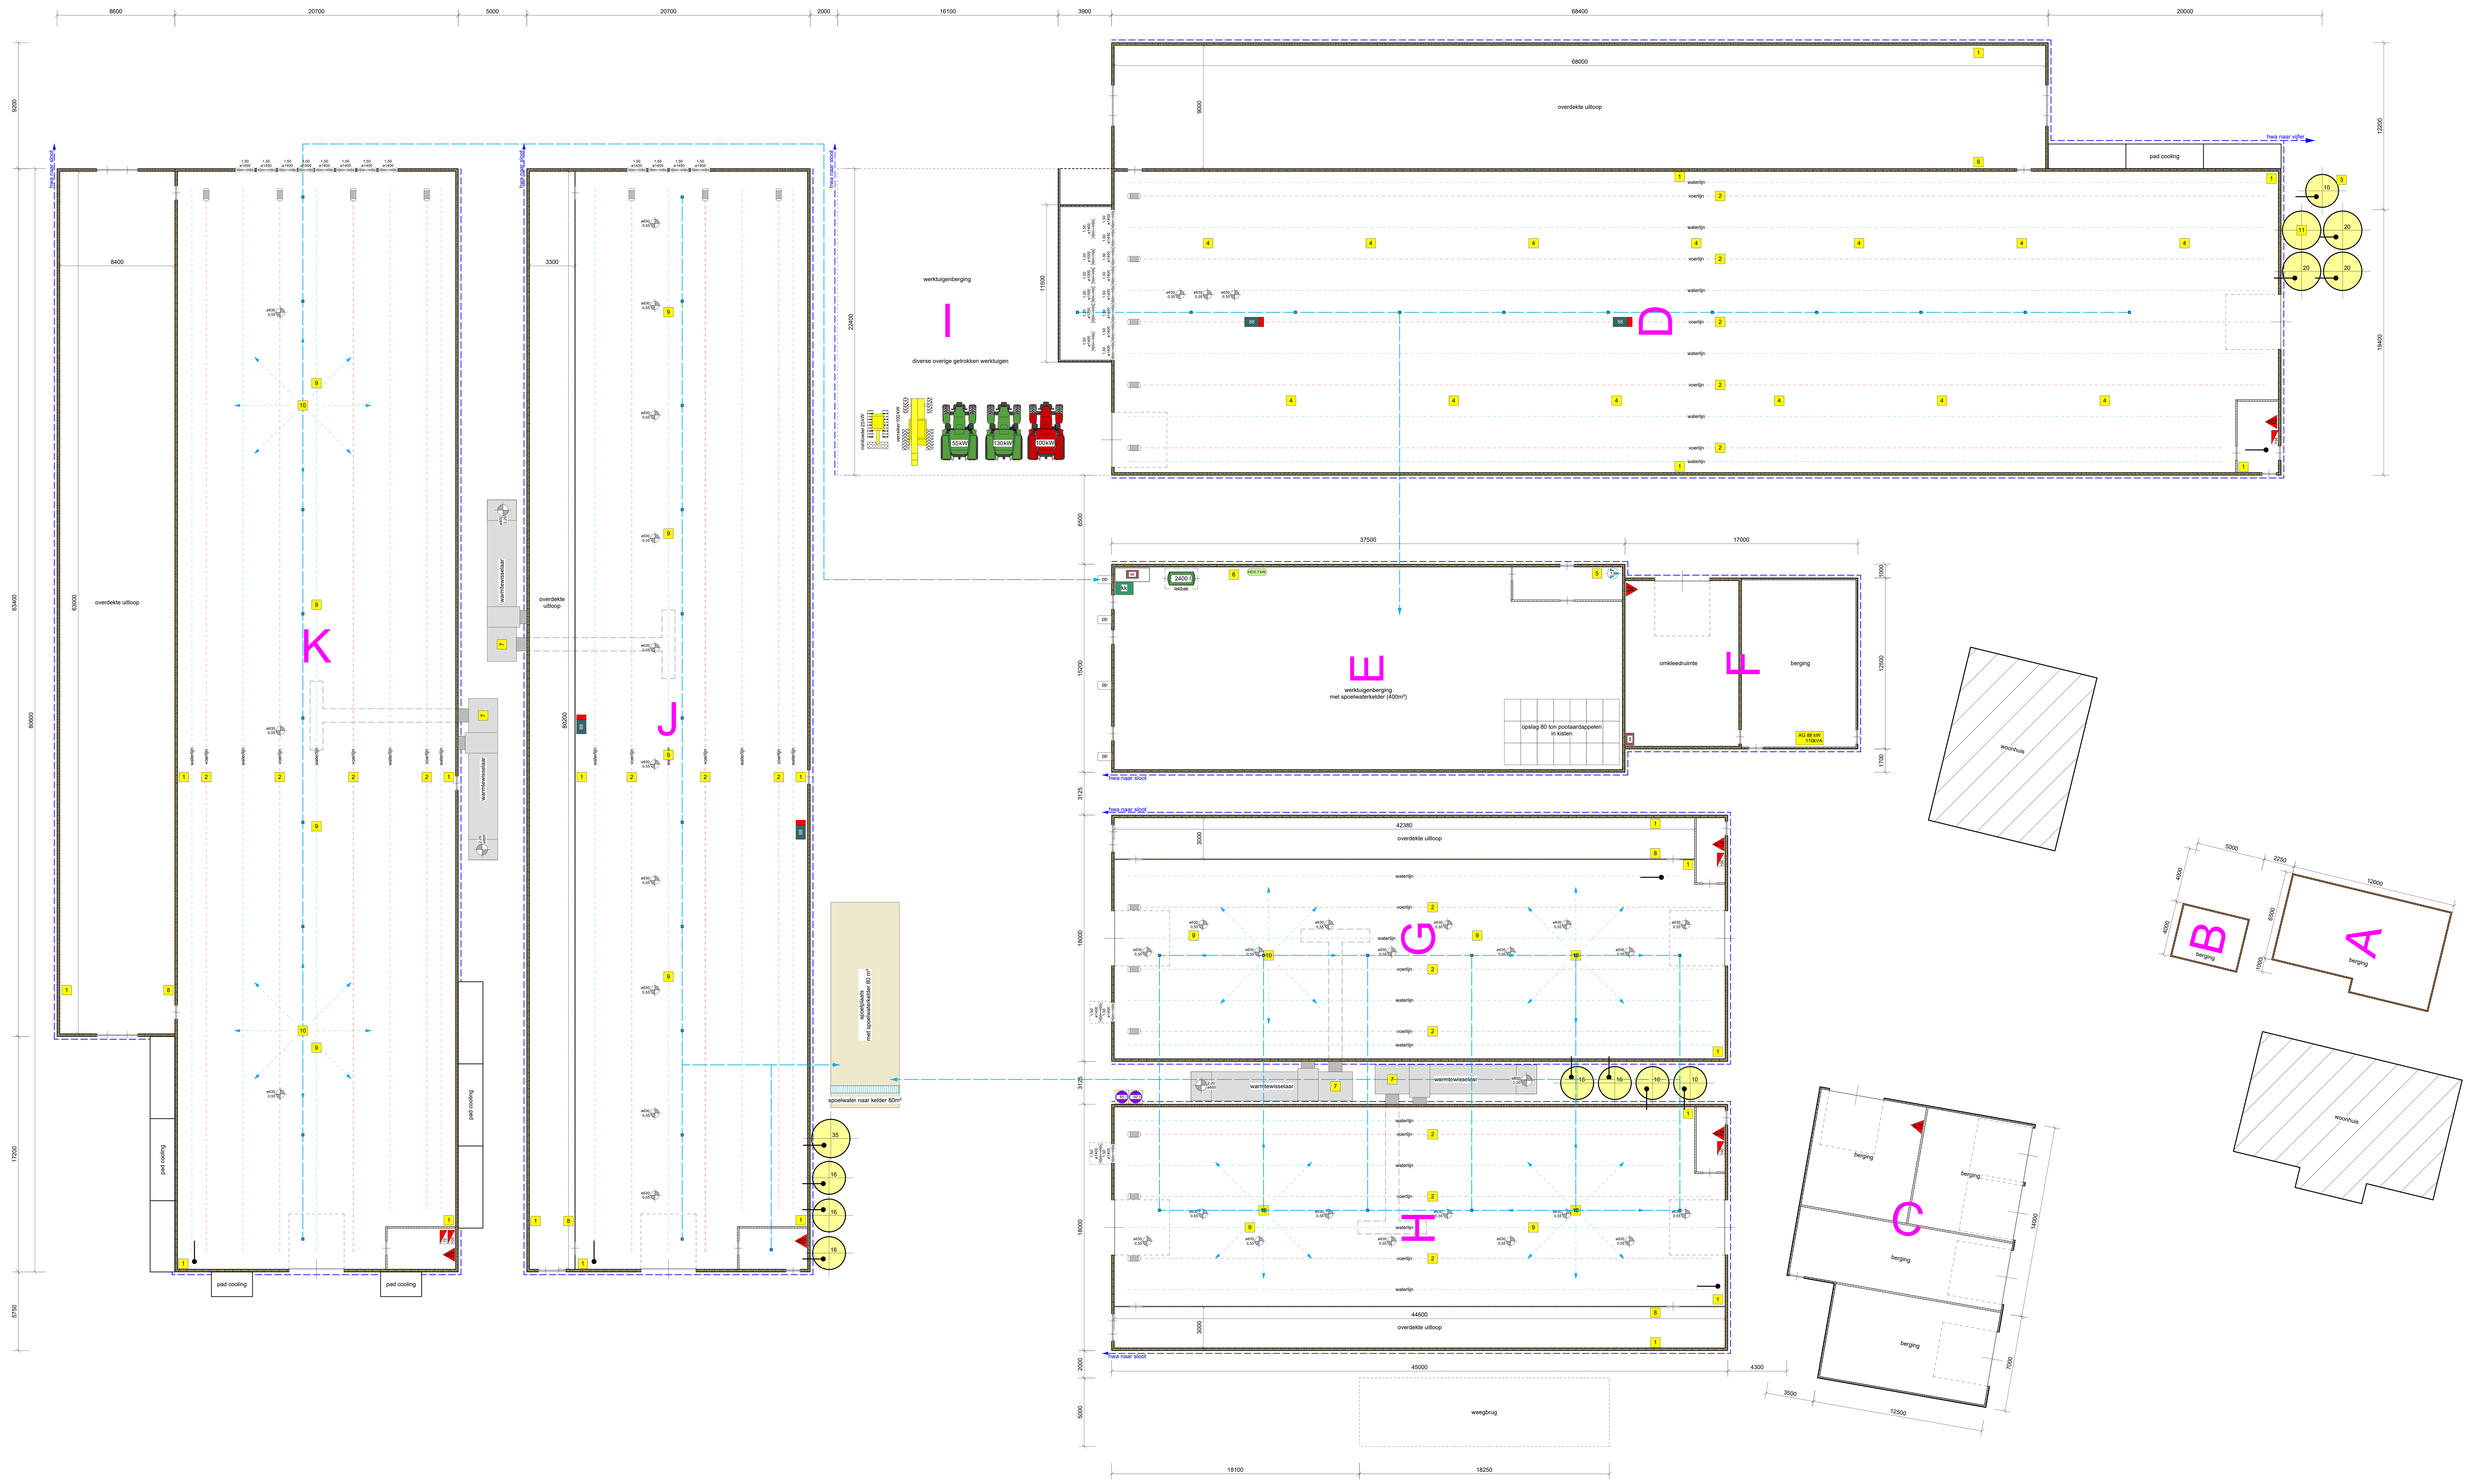

SITUATIE

kadastrale gemeente: Ambt-Ommen
sectie: P nr: 3, 365, 530, 876, 877
schaal: 1 : 2000

- perceel
- bouwvlak vigerend
- gebouw bestaand
- bedrijfswoning
- omliggende bebouwing
- grens van de inrichting
- erfverharding
- weegbrug
- water

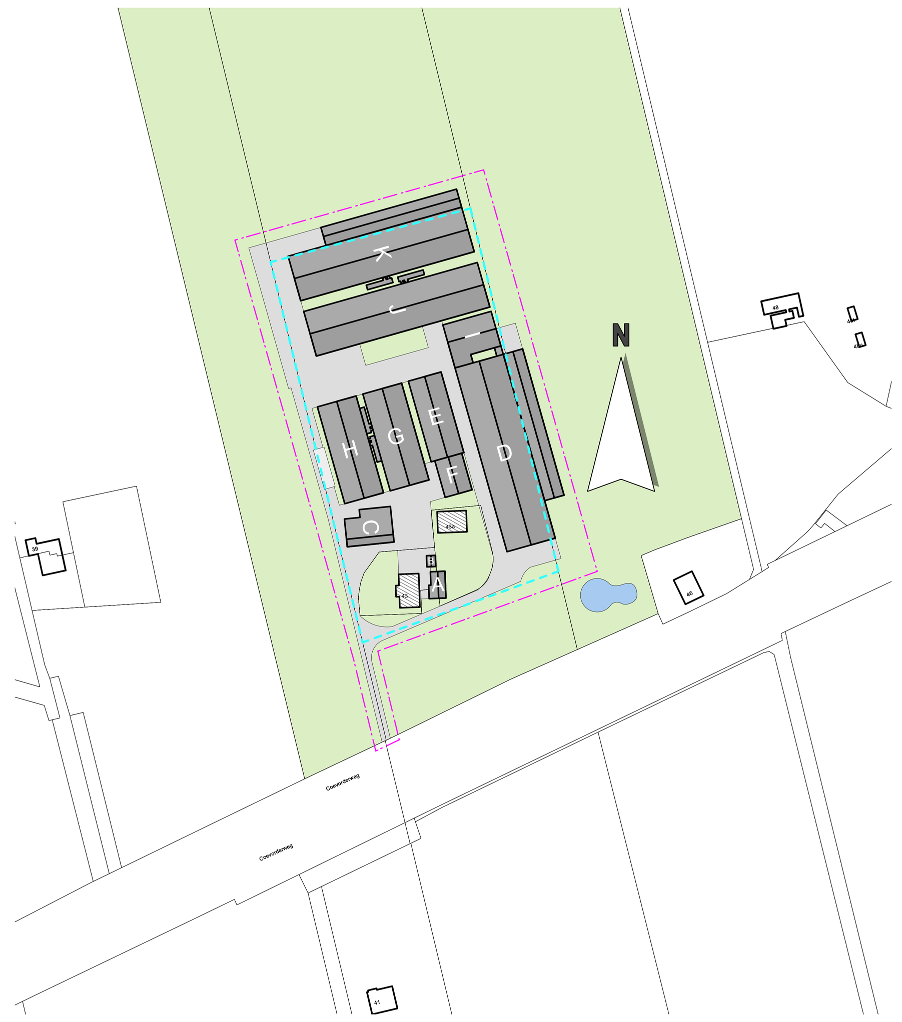

RENVOOI

ALGEMEEN

Staldoorsneden zijn genomen op de plaats en in de richting van de stalletter

GEVELOPENINGEN

- deuropening
- raamopening

MATERIALEN

- metselwerk spouwmuur
- metselwerk buitenwand
- metselwerk binnenwand
- prefab gevelelement (200 mm)
- prefab gevelelement (140 mm)
- stalen profielplaat
- gewapend beton
- prefab beton
- sandwichpaneel

LEIDINGEN

- hwa
- spoelwaterafvoer met schrobputje

VENTILATOREN

ventilator verticale luchtstroom	40	28,6 kW
ventilator horizontale luchtstroom	30	42,7 kW

ELEKTROMOTOREN

hogedrukreiniger waarin aangegeven het vermogen	1	0,7 kW
waterpomp waarin aangegeven het vermogen	1	1,6 kW
aandrijving voerlijn	20	20 kW
vijzel	17	12,75 kW

VERBRANDINGSMOTOREN

noodaggregaat (nsa) waarin aangegeven vermogen	1	88 kW
tractor waarin aangegeven het vermogen	3	285 kW
verreiker waarin aangegeven het vermogen	1	100 kW
minigraver waarin aangegeven het vermogen	1	25 kW

VERWARMING

c.v. ketel waarin aangegeven het vermogen	5	526 kW
heteluchtkanon/gasheater	4	352 kW

TANKS - VATEN - OPSLAG - SILO'S

dieselolietank volgens PGS 30	1	2400 L
opslag afgewerkte olie in vat in lekbak	2	120 L
bestrijdingsmiddelenkast	2	425 L
kadaverkoeling	1	0,65 kW
veevoedersilo waarin aangegeven tonnage	12	205 ton

BRANDVEILIGHEID

handbrandblusser	7	84 kg

DIVERSEN

PP	pompput drijfmest	4	
1	klepbedieningsmotor	21	11,55 kW
2	opliermotor voerlijn	18	6,84 kW
3	warmtepomp	1	0 kW
4	mixlucht ventilator	13	7,15 kW
5	water opvoerpomp	1	0,75 kW
6	opslag TL lampen	1	0 kW
7	warmtewisselaar	4	30 kW
8	aandrijving uitloopschuiven	5	1,75 kW
9	steunventilator	12	0 kW
10	Wessellman	6	381,3 kW
11	voerweger	1	0,5 kW

TOTALEN

Elektromotorisch vermogen	167,59 kW
Verbrandingsmotorisch vermogen	499,75 kW

TEKENING NIET GESCHIKT VOOR UITVOERING

PROJECT
Actualisatie omgevingsvergunning voor het bedrijf aan de Coevorderweg 43 te Stegeren, Z2025-00008460

ONDERWERP
Plattegrond, doorsneden en situatieschets

OPDRACHTGEVER
Nijkamp Stegeren B.V.
Coevorderweg 43
7737 PG Stegeren

ADVISEUR :	HJB
GETEKEND :	AW
CONTROLE :	
SCHAAL:	1 : 200
FORMAAT:	A0
DATUM :	29 december 2025 RH
WIJZ. A :	
WIJZ. B :	
WIJZ. C :	
WIJZ. D :	
WIJZ. E :	

PROJECTNR.
A005480-02

TEKENINGNR.
Ma-25

ADVIES MILIEU BOUW
Postbus 396 6710 BJ Ede Tel. 0318 - 675 400 E. info@agra-matic.nl
AGRA-MATIC

20251229_A005480-02_Nijkamp_Ma-25.vwx © 2025 alle rechten voorbehouden