
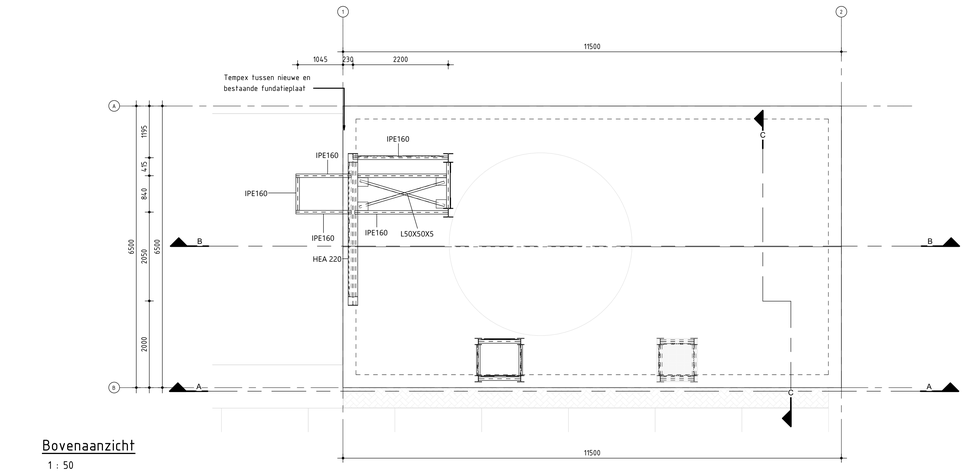



Bovenaanzicht

1 : 50

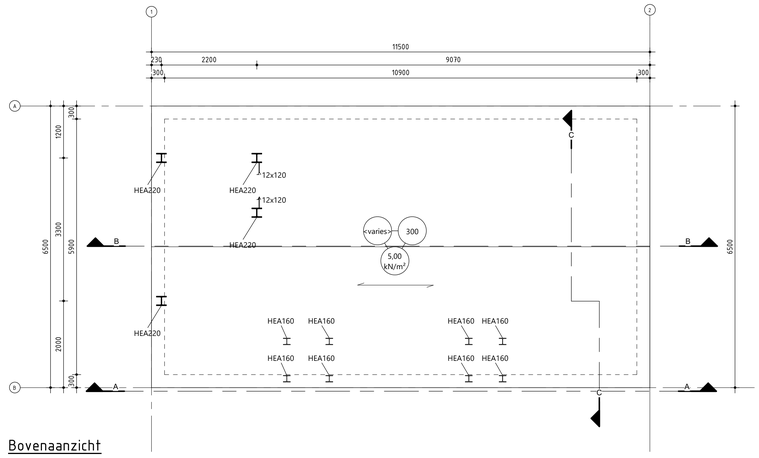


Bovenaanzicht

1 : 50

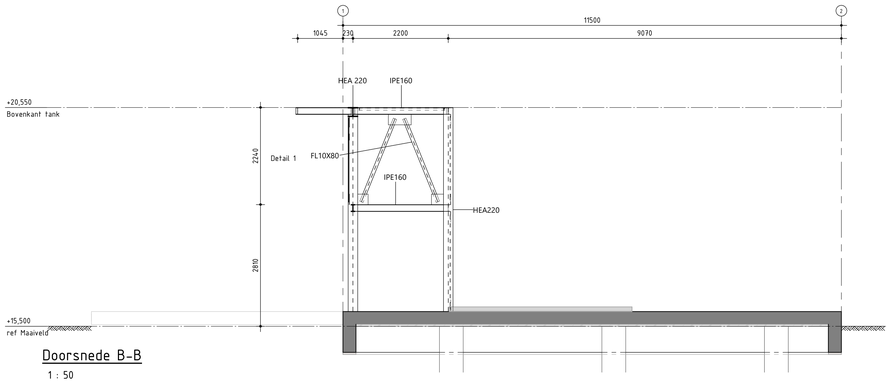

Doorsnede B-B

1 : 50

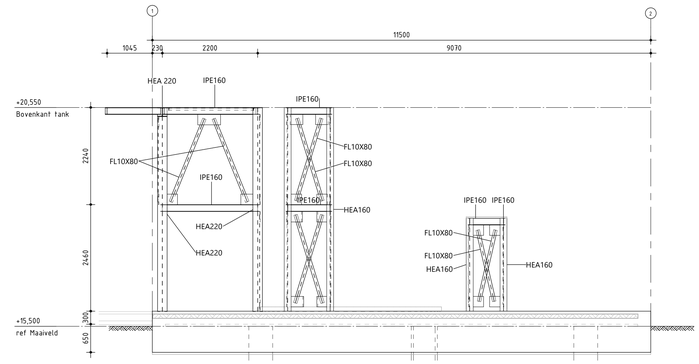

Doorsnede A-A


1 : 50

3D-impressie



Doorsnede C-C

1 : 50

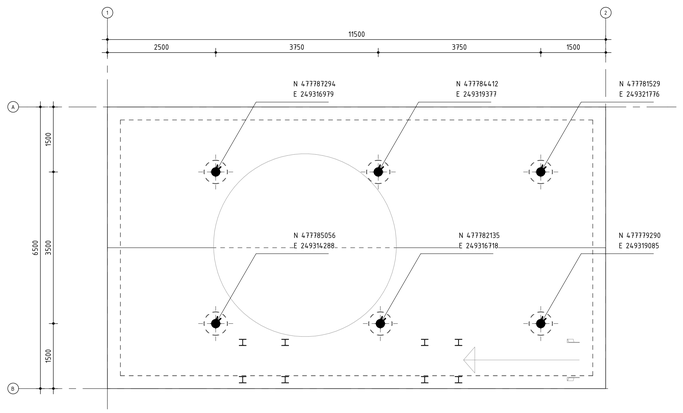

Palenplan

1 : 50

Overzicht bijbehorende tekeningen

Blad nr.	Bijbehorende tekeningen	Schaal	Formaat
BJ2346-WBO-HEN-00-DR-CB-1269	Bouwkundige plattegrond en doorsnedes	1:50	A1
BJ2346-WBO-HEN-00-DR-CS-1330	Constructieve plattegrond en doorsnedes	1:50	A1
BJ2346-WBO-HEN-00-DR-EI-1550	Lichtinstallatie	1:50 / 1:100	A1
BJ2346-WBO-HEN-00-DR-EI-1551	Verbruikers en instrumentatie	1:50	A1
BJ2346-WBO-HEN-00-DR-EI-1552	Kabeltracé	1:50 / 1:100	A1
BJ2346-WBO-HEN-00-DR-WB-1430	Werktuigbouwkundige plattegrond en doorsnedes	1:50	A0

Legenda

Algemeen:

- Maatvoering in mm
- Hoogtematen in m.t.o.v. N.A.P.
- Alle maatvoering in het werk te controleren
- Maten bij titel zijn doorsnede hoogtes

Disciplines:

- Constructieve
- Civiel- /bouwkundige contructies
- Werktuigbouwkundige installaties
- Elektrotechnische installaties

Arceringen:

- Beton
- Betonstraatstenen
- Beton werkvloer

Funderingspalen (Avegaar)						
Omschrijving		Aantal	Diameter (mm)	Inhoudsgete t.o.v. NAP (m)	Afhaalhoogte t.o.v. NAP (m)	Draagvermogen druk (kN)
Type 1		6	550	+7.000	+15.500	597,81

Schaal 1:50

Haskoning Witteveen+Bos

GETEKEND DOOR:	W. Schrijver
GECONTROLEERD DOOR:	J. Mendez
GOEDGEKEURD DOOR:	A. van Doorn

DEFINITIEF

WATERSCHAP vechtstromen
Adres: Postbus 6006, 7600 GA Almelo
Tel.: 088-2203333
e-mail: info@vechtstromen.nl
Website: www.vechtstromen.nl

RWZI Hengelo

Metaalzoutenopslag- en dosering
Constructieve plattegrond en doorsnedes
Definitief ontwerp

J		
I		
H		
G		
F		
E		
D		
C		
B		
A		
Merk	Datum	Paraaf

Wijzigingen:

REVISIE D.D.	REVISIE DOOR	DATUM VAN UITGIFTE	GETEKEND DOOR	FORMAAT	SCHAAL	BESTEKNUMMER
		16-04-2026	W. Schrijver	A1	1:50	BJ2346
IDENTIFICATIENUMMER		GECONTROLEERD D.D.	GECONTROLEERD DOOR	TEK. NR. EXTERN		
		J. Mendez	A. van Doorn	BJ2346-WBO-HEN-00-DR-CS-1330		
2025		TEKENINGNUMMER				