




Noordgevel schaapskooi B

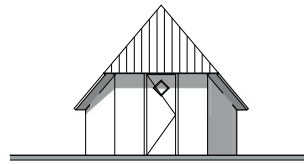


Oostgevel schaapskooi B

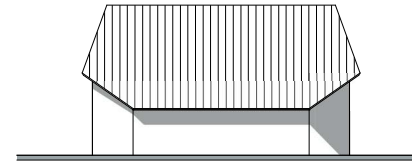


Zuidgevel schaapskooi B

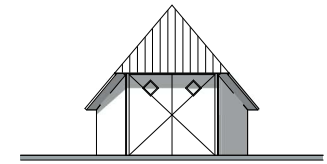


Westgevel schaapskooi B

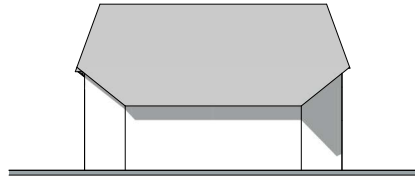


Noordgevel schaapskooi gewijzigd

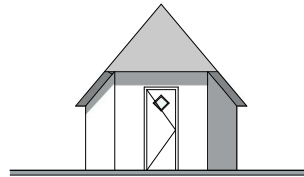


Oostgevel schaapskooi gewijzigd

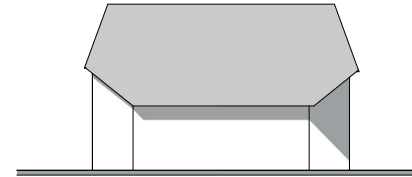

Zuidgevel schaapskooi gewijzigd

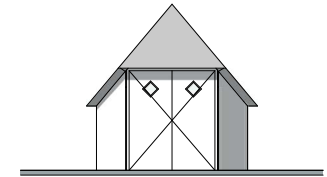


Westgevel schaapskooi gewijzigd

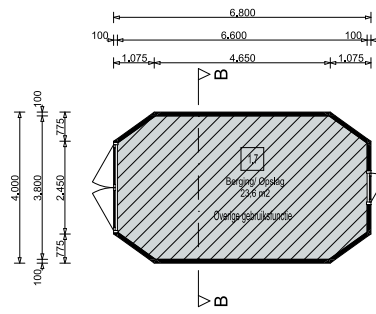

Plattegrond schaapskooi B

- 1.1 Verkeersruimte
- 1.2 Meterruimte
- 1.3 Verbuifruimte
- 1.4 Toiletruimte
- 1.5 Badruimte
- 1.6 Sterk geventileerde ruimte, overige ruimte
- 1.7 Overige ruimte
- Gebruiksovervlakte
- Verbuifruimte (evens ook gebruiksovervlakte)
- Overige gebruiksfunctie

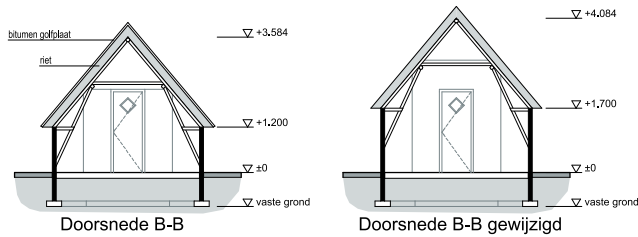

Materiaal / Kleurenrenvooi:

Gevels opgaand:	metselwerk	rood genuanceerd
Deurkozijnen:	hout	d.groen
Deuren:	hout	d.groen
Dakbedekking hellend:	bitumen golfplaat	zwart
	riet	natuur

Verbouw:

In verband met bestaande bebouwing, voor uitvoering de maatvoering in het werk controleren en zonodig aanpassen in overleg met de opdrachtgever.



Situatie Gemeente Dalfsen
Sectie Q nr. 00540
Schaal 1:500

Revisie F:	
Revisie E:	
Revisie D:	
Revisie C:	
Revisie B:	
Revisie A:	
Datum:	31.08.2023

Project
Bestaande situatie Schaapskooi B
a.d. Maneweg 10, 7722 VM te Dalfsen

Status:
VOORLOPIG

Werknr.:
23 - 081 - 02 Schaal 1:100



BOUWTEKTUUR
bouwkundig advies en tekenwerk

Wannestraat 26
7722 RT Dalfsen
Tel: 0529-700209
info@bouwtektuur.nl
www.bouwtektuur.nl

Aan Bouwtektuur verstrekte opdrachten zijn onderworpen aan de algemene voorwaarden volgens De Nieuwe Regeling 2011, tevens gedeponeerd bij de Kamer van Koophandel te Zwolle onder KvK-nummer 82389522.