BOUWVOORBEREIDINGSTEKENING

projekt


PLAATSEN DAKKAPEL

werknr. 26-012

opdrachtgever fam. [redacted]
Vliersingel 67
5754 DR Deurne

datum 13-10-2026 / A: 14-10-2026

schaal 1:100

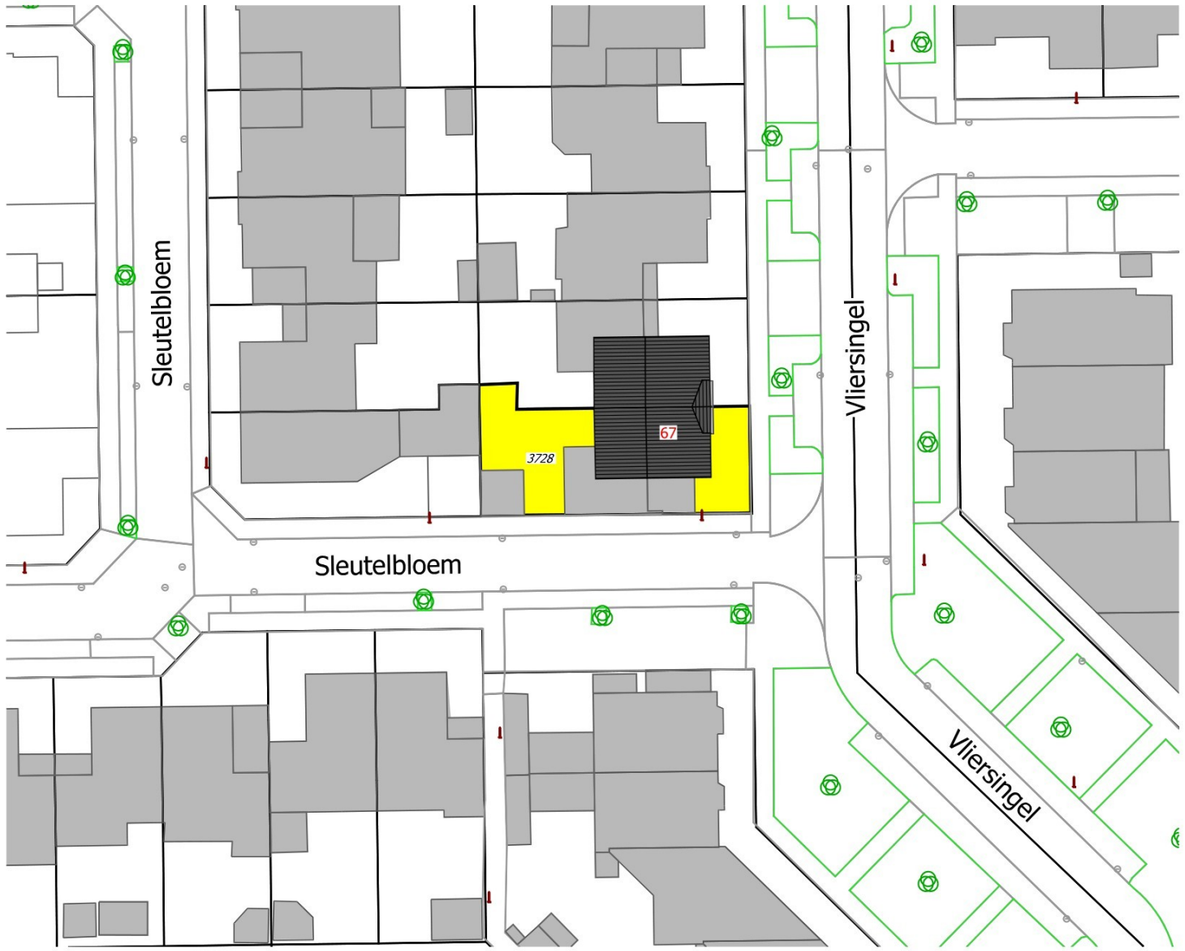



situatie gemeente Deurne
sectie C, nr. 3728
schaal 1: 500

BESTAAND

Kuipers Deurne



VOORGEVEL
oostgevel



LINKER ZIJGEVEL
zuidgevel

onderdeel:							
GEVELS	get.:	LW	datum:	13-10-2026	bladnr.:	B.1	werknr.: 26-012
	schaal:	1:100	gew.:				


Kuipers Deurne




ACHTERGEVEL

westgevel

onderdeel:					
GEVELS	get.: LW	datum: 13-10-2026	bladnr.: B.1a	werknr.: 26-012	
	schaal: 1:100	gew.:			

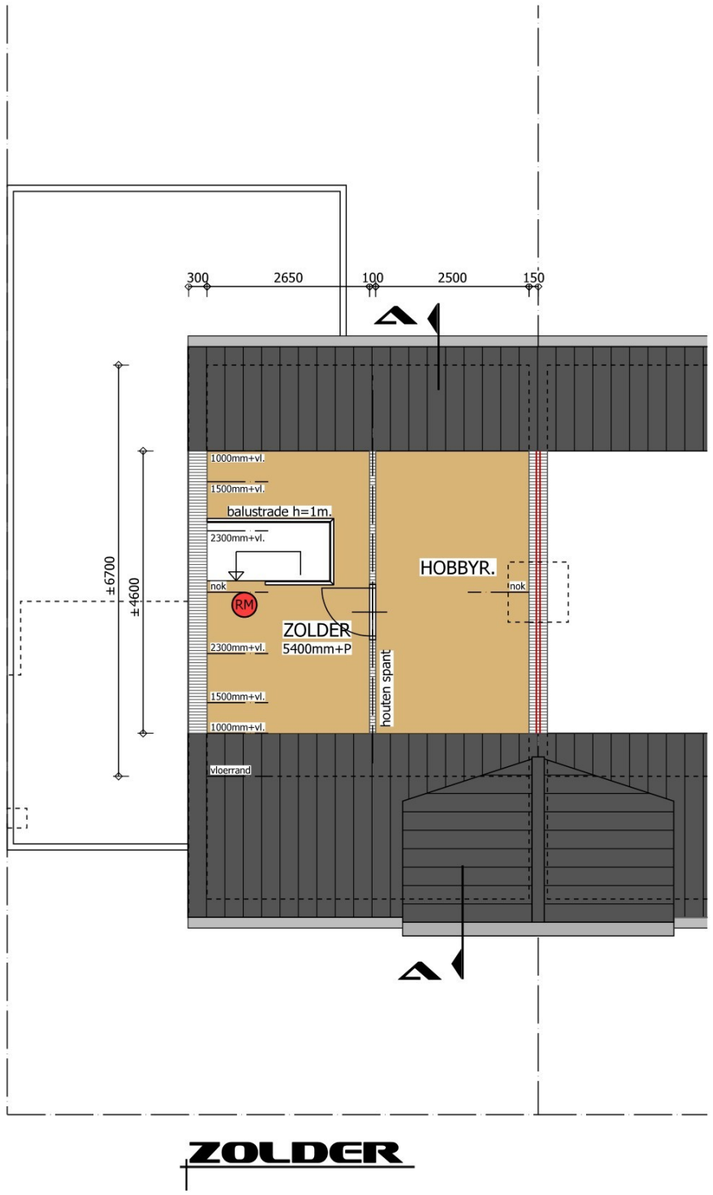

ZOLDER

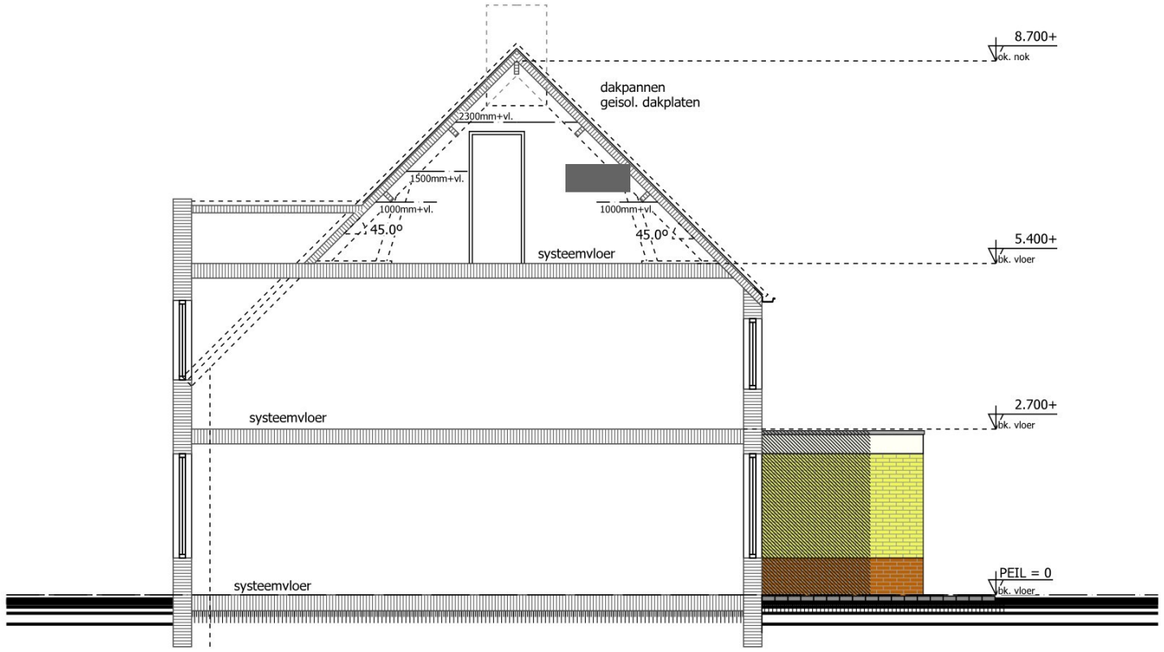

DOORSNEDE A-A

Kuipers Deurne

METEN IS WETEN!!
MATEN IN WERK TE CONTROLEREN!!

onderdeel:	get.:	datum:	bladnr.:	werknr.:
PLATTEGROND - DOORSNEDE	LW	13-10-2026	B.2	26-012
	schaal: 1:100	gew.:		

NIEUW



VOORGEVEL
oostgevel



LINKER ZIJGEVEL
zuidgevel

Kuipers Deurne

onderdeel:							
GEVELS	get.: LW	datum: 13-10-2026	bladnr.: B.10	werknr.: 26-012
	schaal: 1:100	gew.: A: 14-10-2026		




ACHTERGEVEL

westgevel


Kuipers Deurne

onderdeel:							
GEVELS	get.:	LW	datum:	13-10-2026	bladnr.:	B.10a	werknr.: 26-012
	schaal:	1:100	gew.:	A: 14-10-2026			

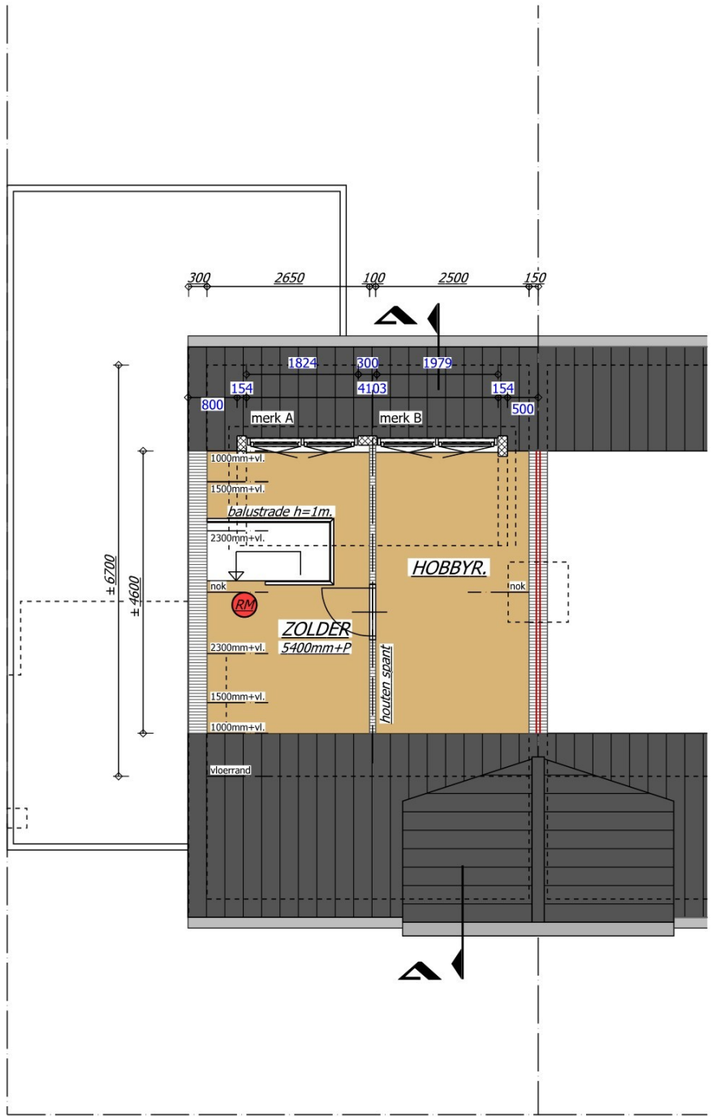

ZOLDER

- xxx = bestaand

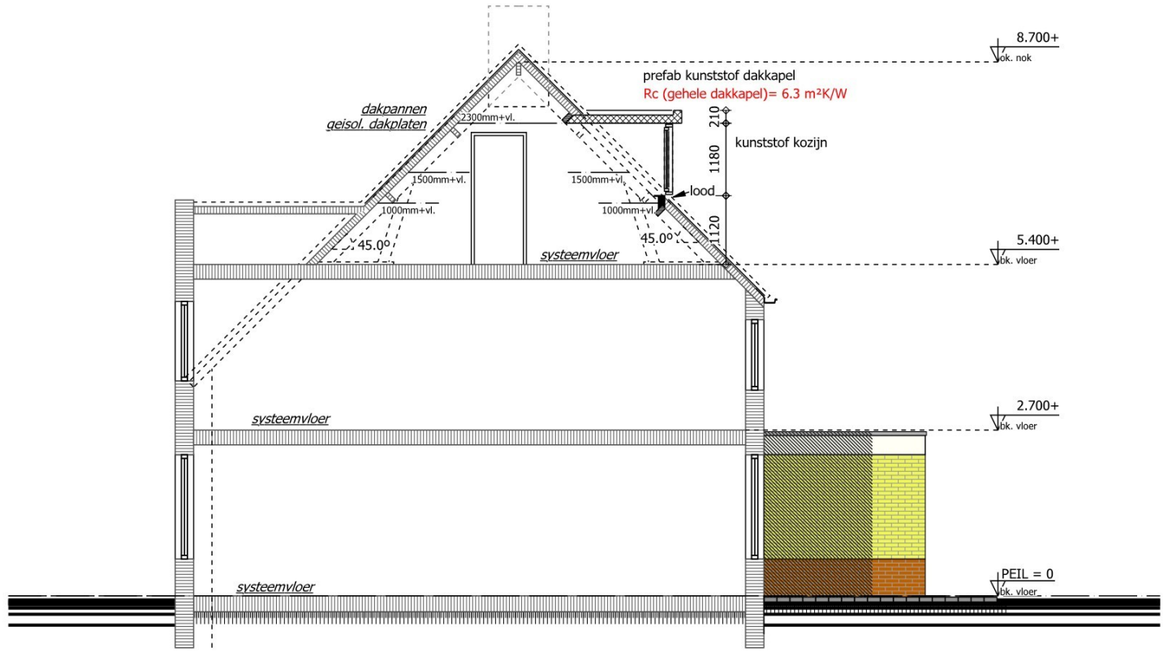


DOORSNEDE A-A


- xxx = bestaand


Kuipers Deurne

METEN IS WETEN!!
MATEN IN WERK TE CONTROLEREN!!

onderdeel:							
PLATTEGROND - DOORSNEDE	get.: LW	datum: 13-10-2026	bladnr.: B.11	werknr.: 26-012
	schaal: 1:100	gew.: A: 14-10-2026		

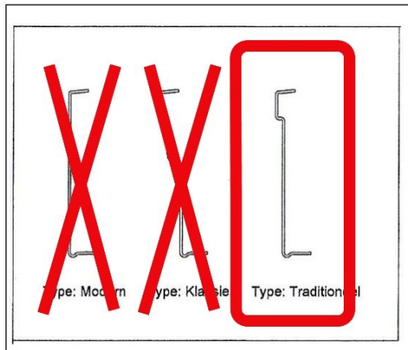

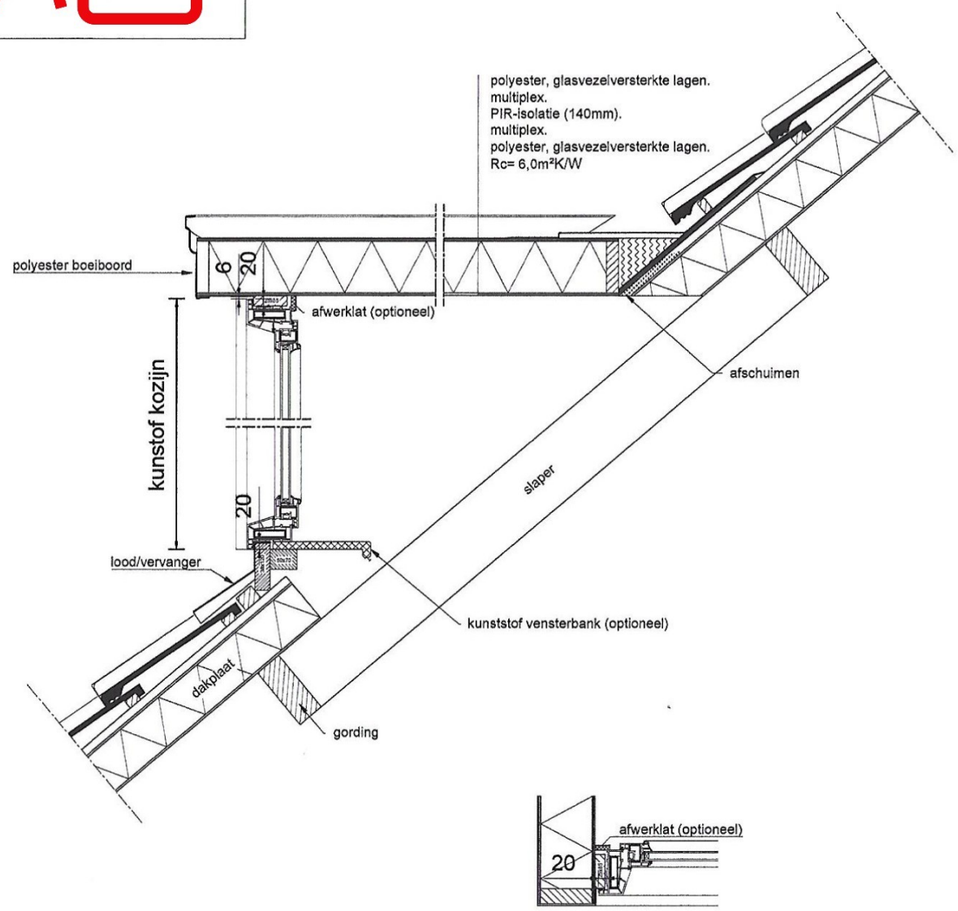

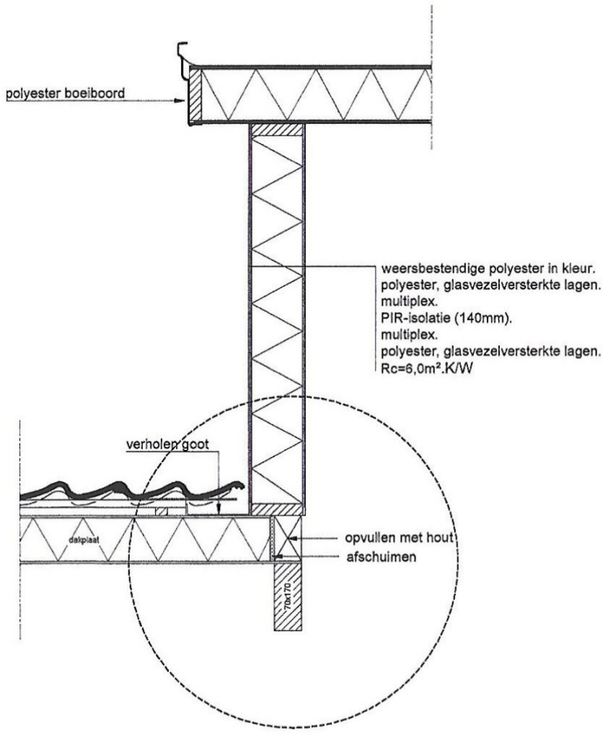

Schäffer Venlo

Klant / Referentie: Voorbeeld Top Line dakkapel

Voorbeeld tekening

Aantal:


Datum: 13-10-2026 Schaal: --

Definitief:

opdrachtgever: fam. [redacted]
Vliersingel 67
5754 DR Deurne


werknr.: 26-012

POLYWORKX
DAKKAPEL
Nijverheidsstraat 16
5531 AA Bladel (NL)
T: +31(0)497 820220
www.polyworkx.nl
www.polyworkxdakkapel.nl

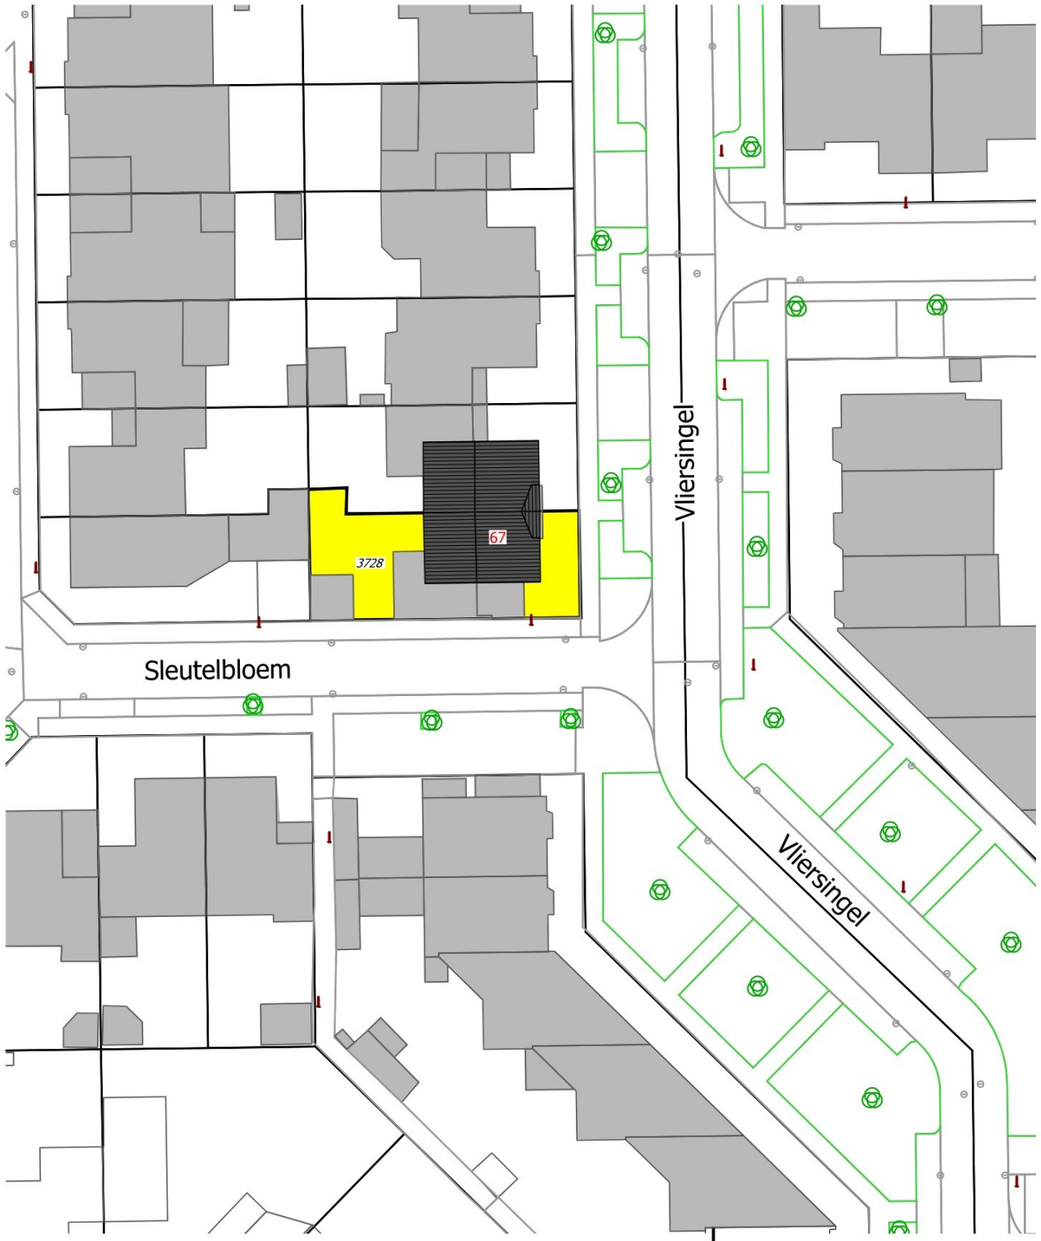

BESTAAND

situatie gemeente Venlo
sectie C, nr. 2787

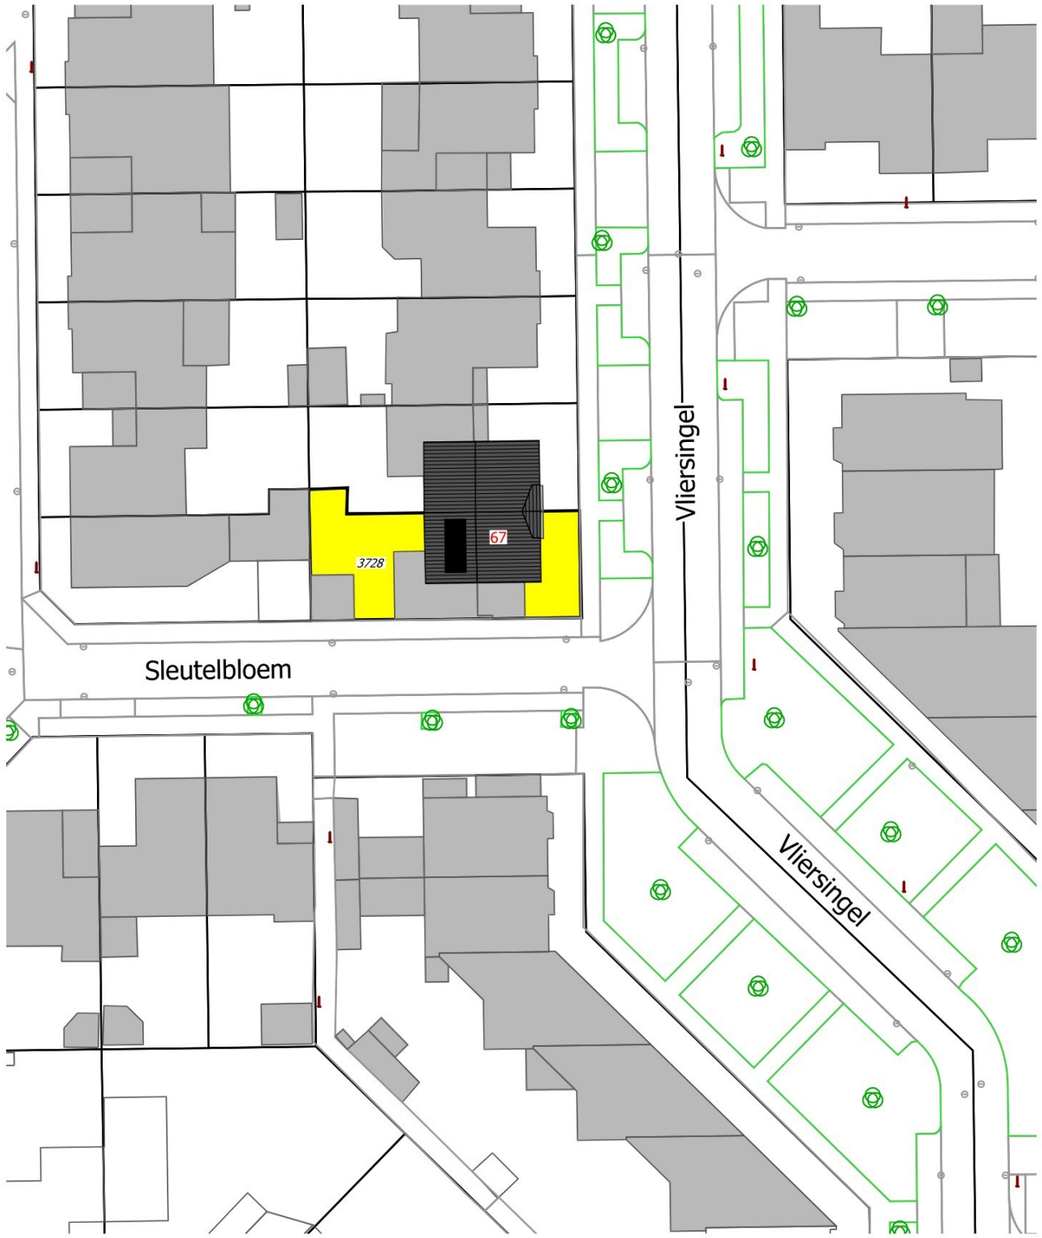

NIEUW

onderdeel:	get.:	datum:	bladnr.:	werknr.:
SITUATIE	LW	13-10-2026	S.1	26-012
	schaal: 1:500	gew.:		