
NIET VOOR UITVOERING

IR CONSTRUCTIEF GNTWERPERS
+31[0]20-688 09 64
info@ir-groep.nl
www.deingenieursgroep.nl

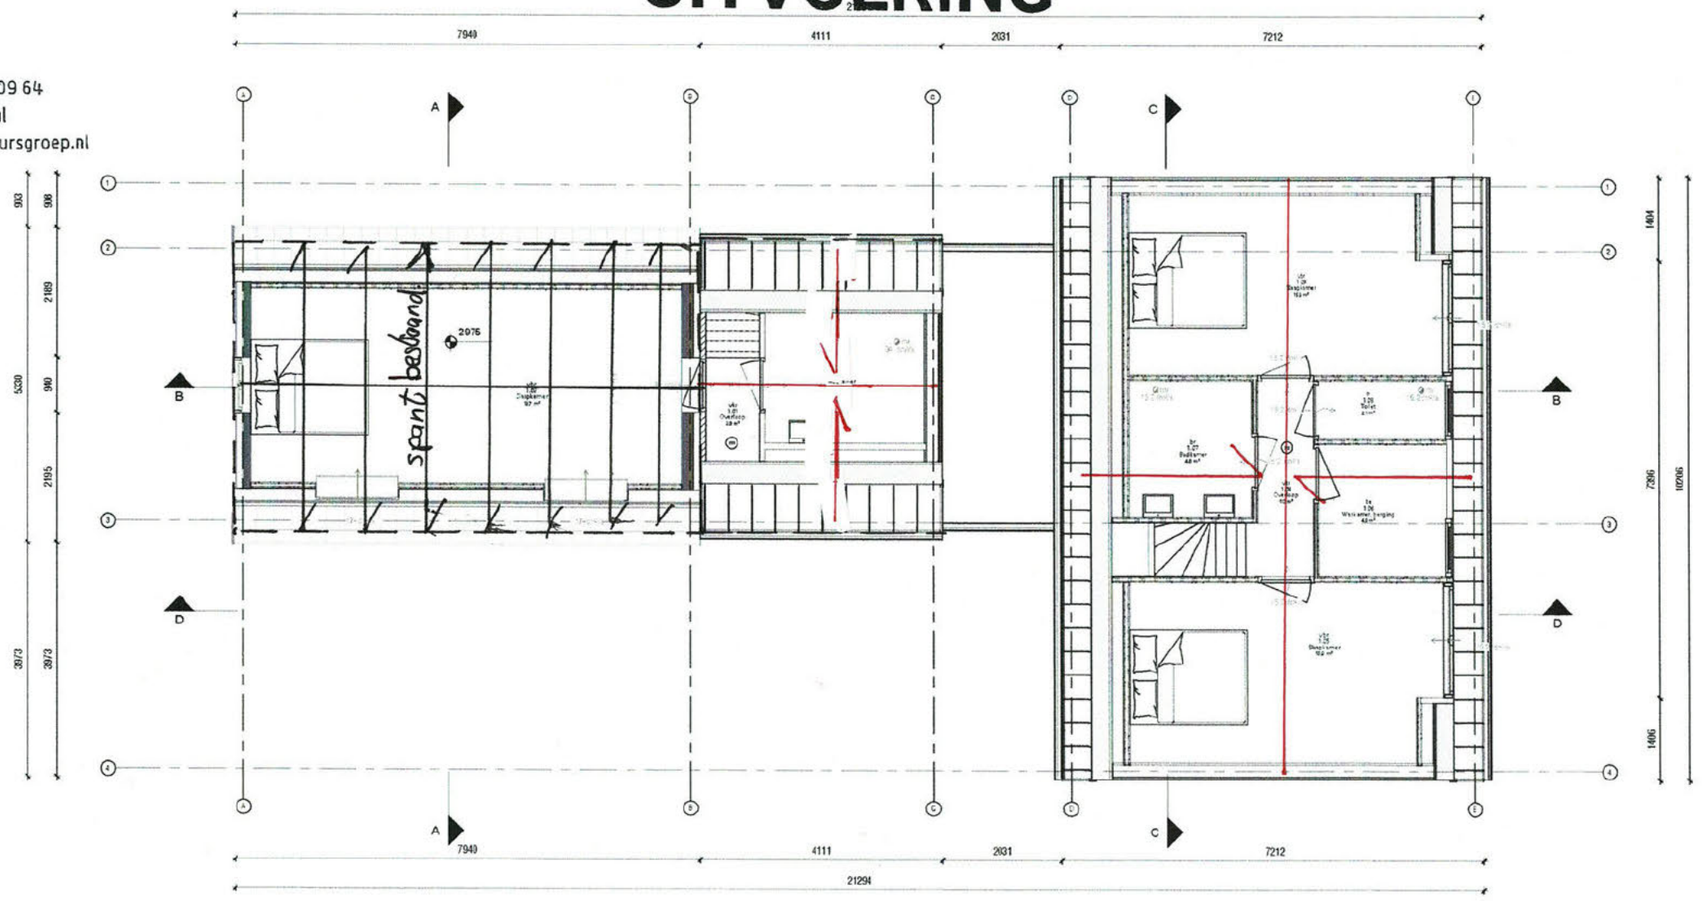

Kap

Stoombootweg 71, Amsterdam
240575- overzicht constructie A
14/01/26
FM

Renvooi

- metalwerk
- lichte bouwsteen
- hout/metal stud wand
- kalkzs
- houten vloer
- beton
- kozijn met glas
- rookdetectie brandmelder
- rookdetectie brandalarm
- rookmelder conform NEN 2555/EN 14604
- elektraleiding
- hemelwaterafvoer
- verblijfsruimte
- verkeersruimte
- badruimte
- bergruimte
- meterkast

spanten kap
38 x 285 hoh. 300
of dakplaten v/gs
leverancier

Bouw/ Verbouwing geheel uitvoeren conform bouwbesluit 2012.



Situatie
Kadastraal bekend: Gemeente
Sectie:
Nummer:
Schaal: 1:000

Maatvoering:
Alle maten in het werk controleren en eventueel in overleg aanpassen aan bestaande bebouwing.

AVB
James Wattstraat 50h
1097 DM Amsterdam
T: 020-4943116
E: info@avbmail.nl
www.avb.amsterdam

Project
Stoombootweg 71

Opdrachtgever
[redacted]

Onderwerp
Plattegrond 1ste verdieping

Datum
09/08/2024

Datum gewijzigd
A:
B:
C:
D:

Schaal
1:50


Formaat
A1

Tekeningnummer
N-02-PL-01

Getekend: SML
Fase: OMG

NIET VOOR UITVOERING

IR CONSTRUCTIEF ONTWERPERS
+31[0]20-688 09 64
info@ir-groep.nl
www.deingenieursgroep...

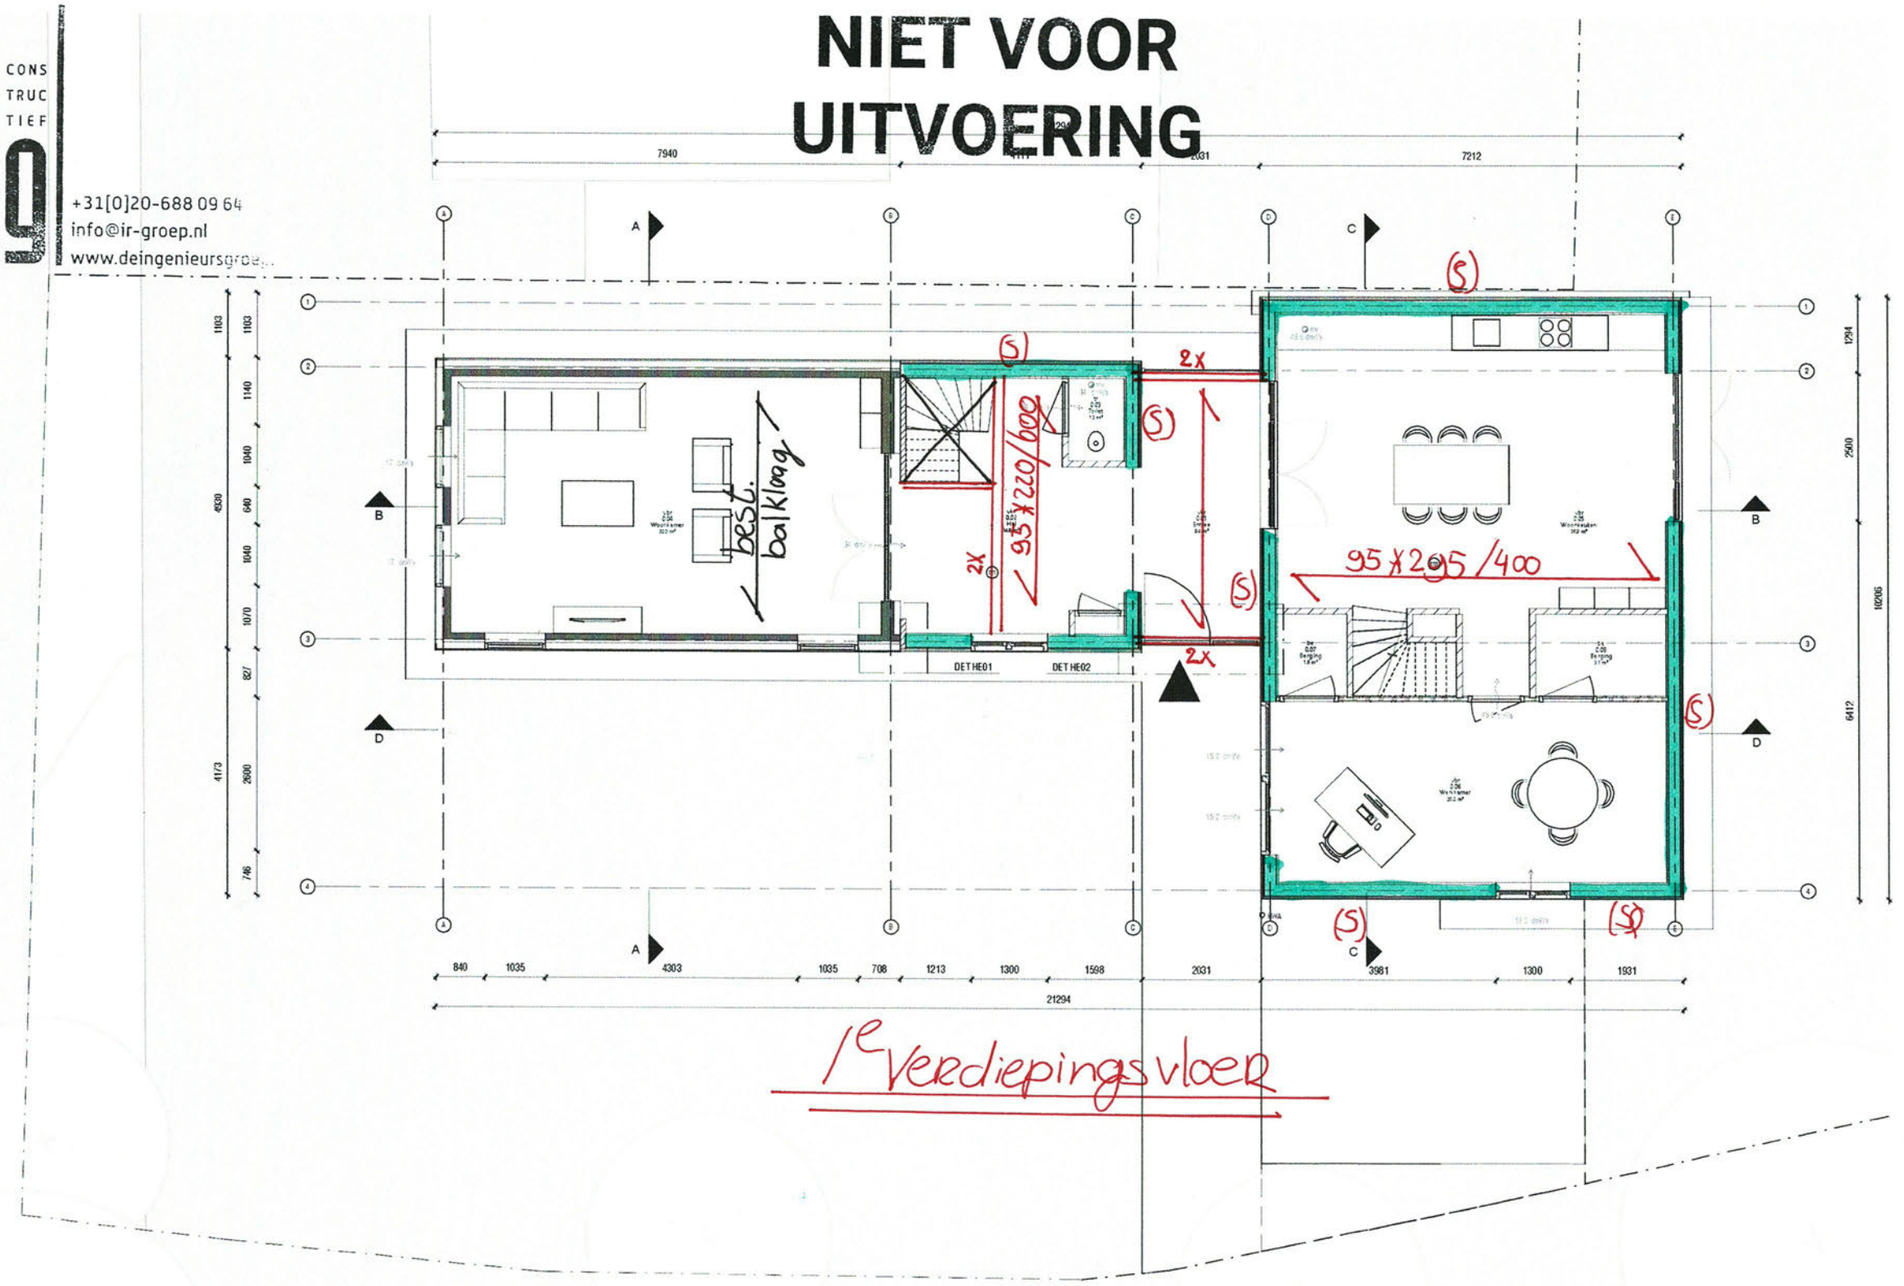


Renvooi

- metselwerk
- lichte bouwstoten
- hsb/metal stud wand
- isolatie
- houten vloer
- beton
- kozijn met glas
- deurkozijn binnendeur
- deurkozijn buitendeur
- rookmelder conform NEN 2555/EN 14604
- standleiding
- hemelwaterafvoer
- vpl vertrijfluimte
- vkr verkleeruimte
- bdr bidruimte
- bu buitenruimte
- mk meterkast

HSB 38x184/400

(S) stabiliteitswand
9mm OSB/3, nagels 1,9x40/50,
2-zijdige bevestiging

Bouw/ Verbouwing geheel uitvoeren conform bouwbesluit 2012.

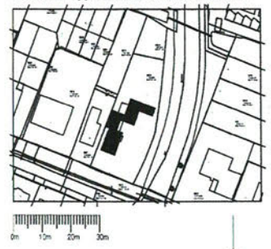

Situatie
Kadastraal bekend: Gemeente
Sectie:
Nummer: Schaal: 1:000

Maatvoering:
Alle maten in het werk controleren en eventueel in overleg aanpassen aan bestaande bebouwing.

AVB
James Wattstraat 100
1097 DM Amsterdam
T: 020-6400306
E: info@avb.nl
www.avb.amsterdam

Project
Stoombotweg 71

Opdrachtgever
Dhr. R. Vink

Onderwerp
Plattegrond Begane Grond

Datum
09/08/2024

Datum gewijzigd
A:
B:
C:
D:

Schaal
1:50


Formaat
A1

Tekeningnummer
N-02-PL-00

Gemaakt: SML
Fase: OMG

NIET VOOR UITVOERING

IR CONSTRUCTIEF ONTWERPERS
+31[0]20-688 09 64
info@ir-groep.nl
www.deingenieursgroep.n

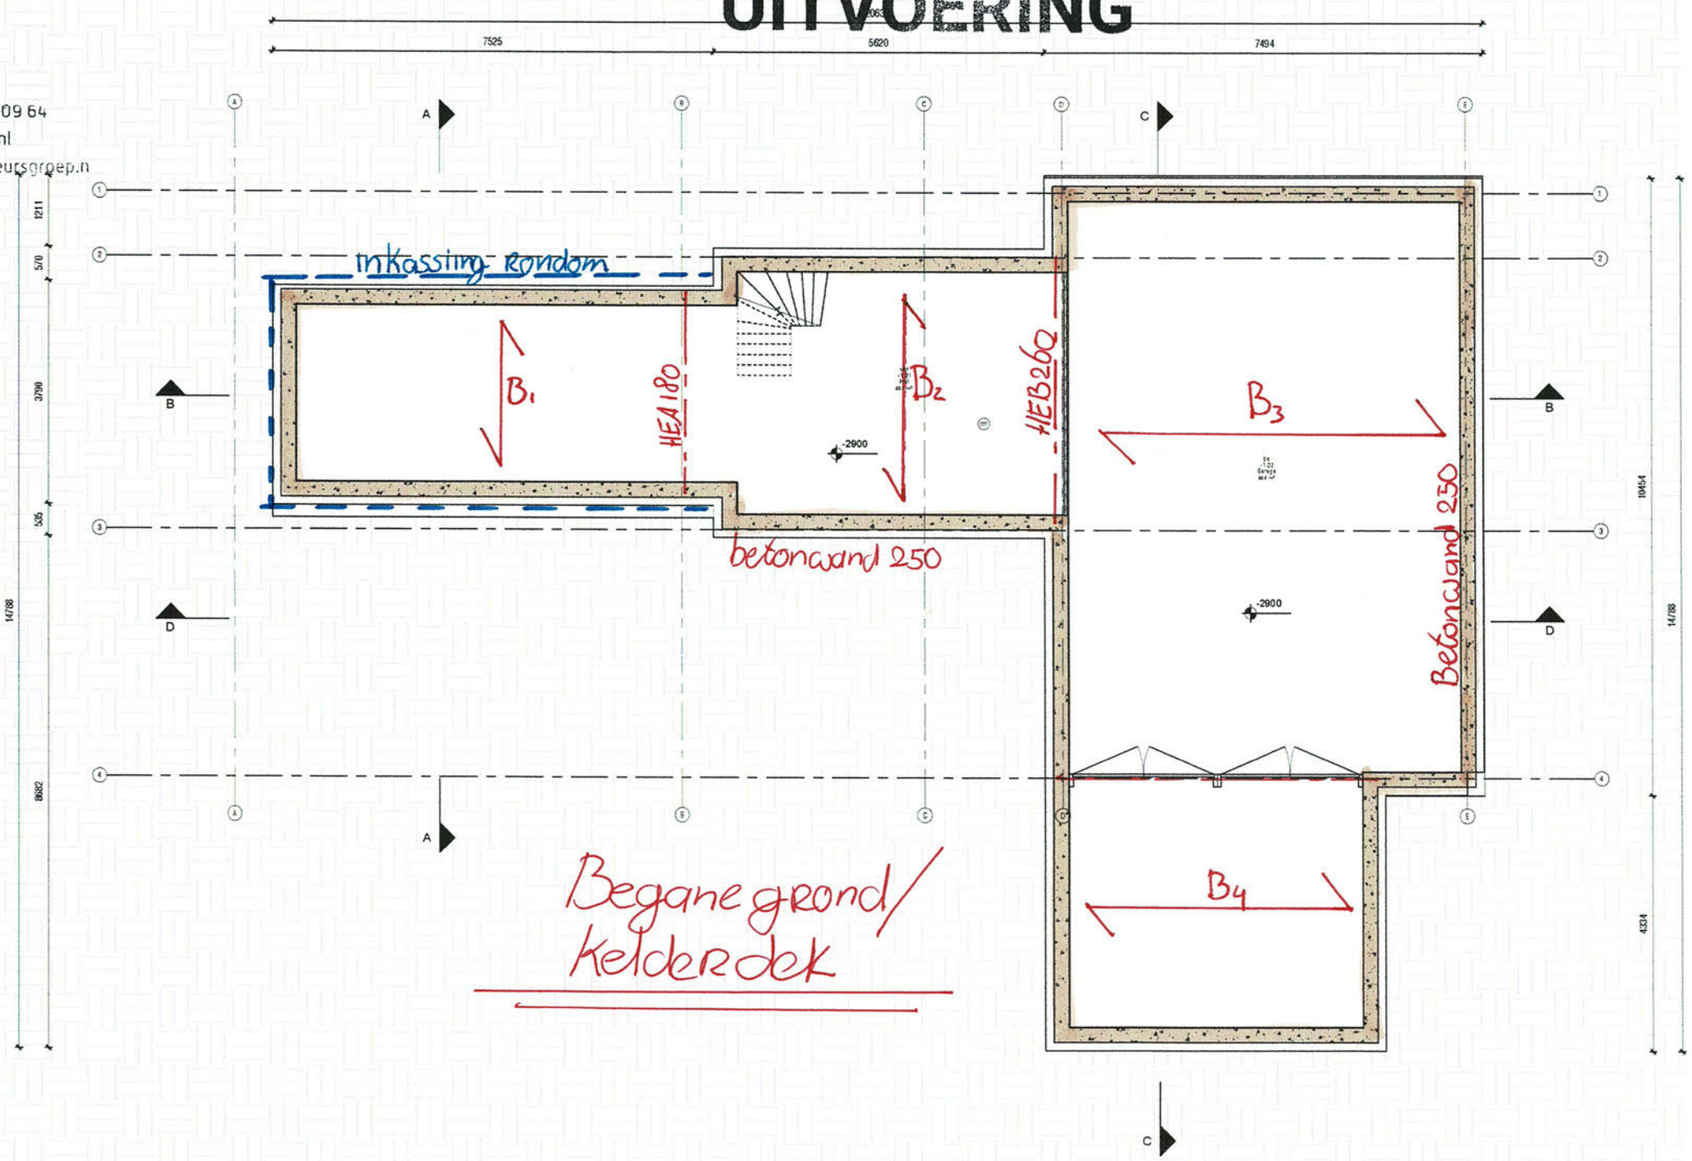

Renvooi

- metselwerk
- lichte bouwsteen
- hsb/metal stud wand
- isolatie
- houten vloer
- beton
- kozijn met glas
- deurkozijn binnendeur
- deurkozijn buitendeur
- rookmelder conform NEN 2555/EN 14604
- standleiding
- hemelwaterafvoer
- vbr verblijfsruimte
- vkr verkeersruimte
- bor badruimte
- bu buitenruimte
- mk meterkast

B1: IHWG betonvloer 300 mm
B2: " 300
B3: " 300
B4: IHWG betonvloer 200 mm

Bouw/ Verbouwing geheel uitvoeren conform bouwbesluit 2012.



Situatie:
Kadastraal bekend: Gemeente
Sectie:
Nummer: Schaal: 1:000

Maatvoering:
Alle maten in het werk controleren en eventueel in overleg aanpassen aan bestaande bebouwing.

AVB
James Wattstraat 69H
1097 DM Amsterdam
T: 020-4403016
E: info@avb.amsterdam
www.avb.amsterdam

Project:
Stoombotweg 71

Opdrachtgever:
Dhr. R. Vink

Onderwerp:
Kelder

Datum:
09/08/2024

Datum gewijzigd:
A:
B:
C:
D:

Schaal:
1:50


Formaat:
A1

Tekeningnummer:
N-02-PL-0-1

Getekend: SML
Fase: OMG

NIET VOOR UITVOERING

IR9 CONSTRUCTIEF ONTWERPERS
+31[0]20-688 09 64
info@ir-groep.nl
www.deingenieurs

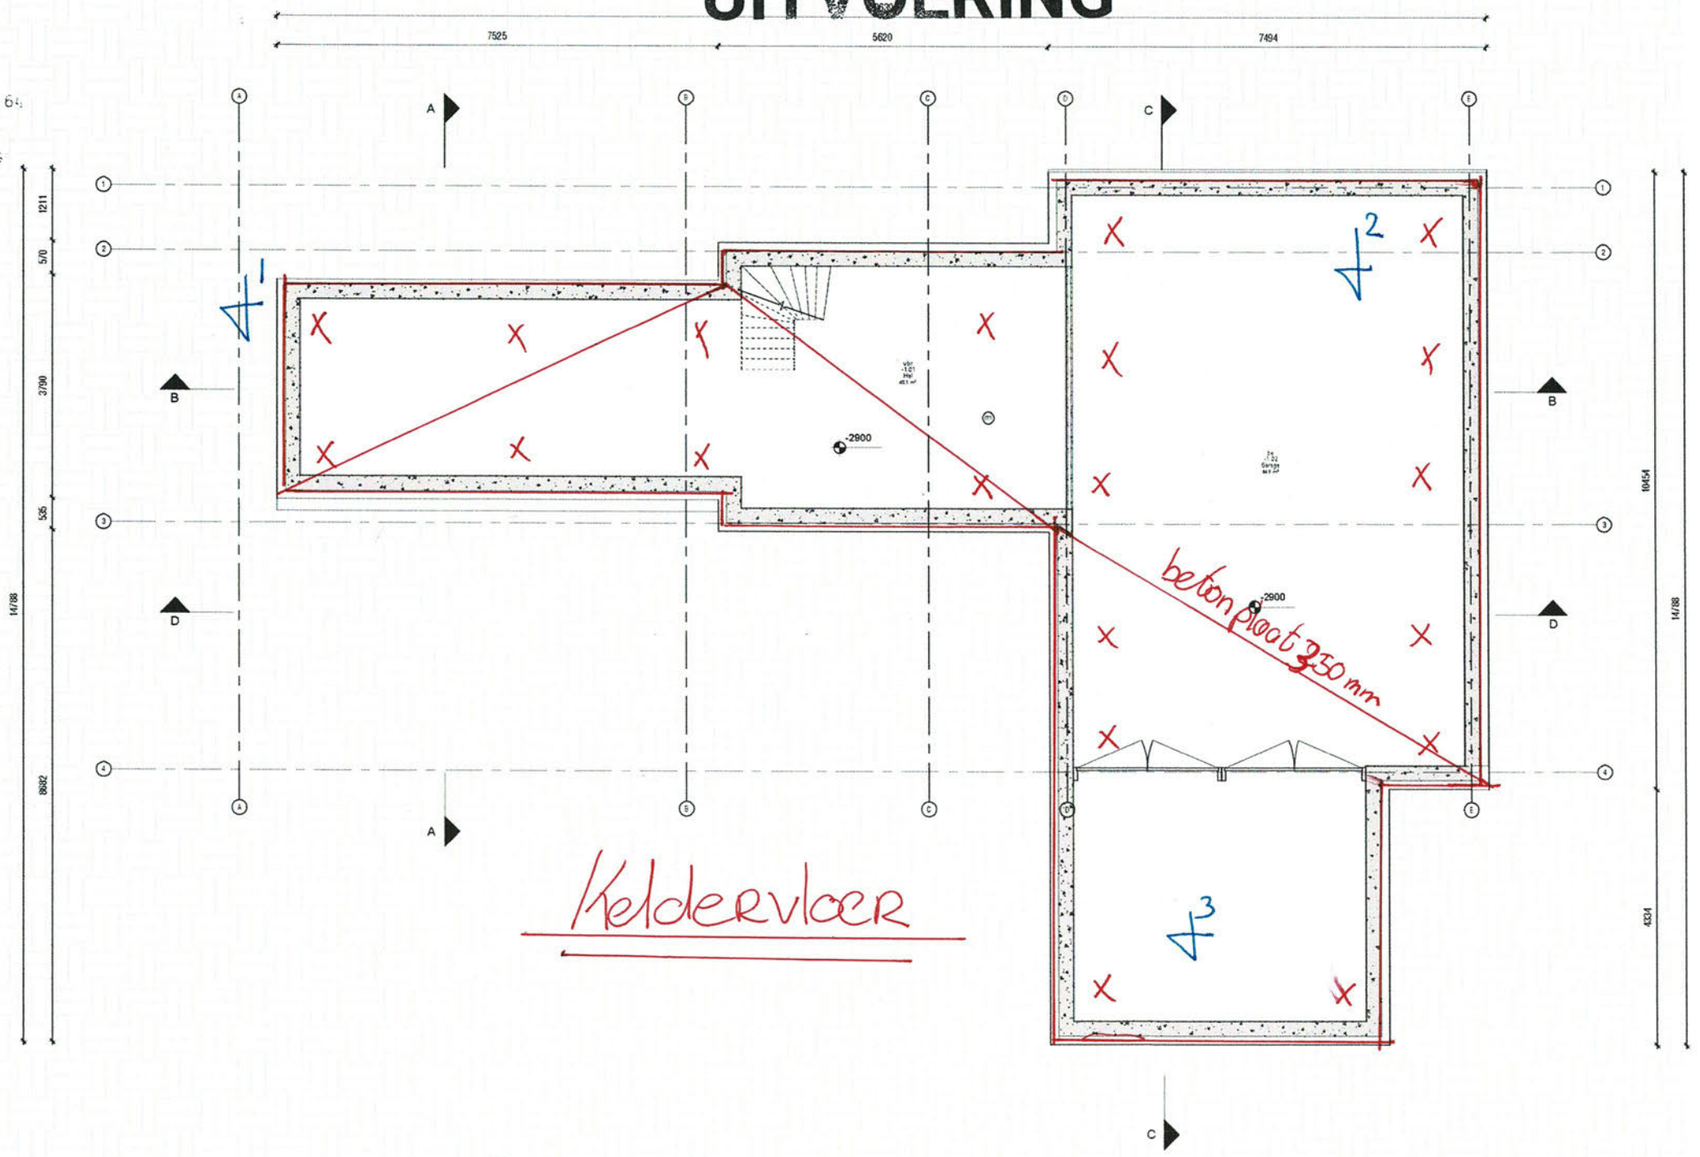

Renvooi

- metselwerk
- Schie bouw steen
- hsb/metal stud wand
- kalkzlk
- houten vloer
- beton
- kozijn met glas
- deurkozijn binnendeur
- deurkozijn buitendeur
- rookmelder conform NEN 2555/EN 14604
- aardaleiding
- hemelwaterafvoer
- vbr verblijfsruimte
- vkr verkeersruimte
- bdr badruimte
- bu buitenruimte
- mk meterkast

X 20 stuks schroefinjectie 450/-120 kN

nog te maken sondering

Bouw/ Verbouwing geheel uitvoeren conform bouwbesluit 2012.



Situatie
Kadastraal bekend: Gemeente
Sectie:
Nummer: Schaal: 1:000

Meetwerk
Alle maten in het werk controleren en eventueel in overleg aanpassen aan bestaande bebouwing.

AVB
James Wattstraat 60h
1097 DM Amsterdam
T: 020-4407306
E: info@avbmail.nl
www.avb.amsterdam

Project
Stoombotweg 71

Opdrachtgever
Dhr. R. Vink

Onderwerp
Kelder

Datum
09/08/2024

Datum gewijzigd
A:
B:
C:
D:

Schaal
1:50

Formaat
A1

Tekeningnummer
N-02-PL-0-1

Getekend: SML
Fase: OMG