

Opmerkingen:

- Peilmaten: Peil = 0 = 1000-NAP
- Maatvoering in millimeters
- Alle sloopwerkzaamheden in samenhang met Bestaande en Nieuwe toestand tekeningen van Architect.
- Alle sloopwerkzaamheden in samenhang met constructie tekeningen van constructeur.
- Monumentale onderdelen demonteren/opslaan i.o.m. directie

- Verwijderen onderdelen**
- Gehele CV-installatie incl. leidingen
 - MV-Boxen verwijderen incl. kanalen
 - Roosters
 - Gehele E-installatie incl. gevels
 - Armaturen

- Te beschermen onderdelen**
- Bestaande te handhaven spiltrappen
 - Brandmeld installaties
 - Electra goten/ banen en bekabeling t/bv Brandmeld installatie

- Te maken sparringen $\geq \varnothing 40mm$**
- In overleg met E-instalateur
 - In overleg met W-instalateur

Rapporten:

V & G plan	d.d. 15-12-2023
Restauratie werkplan	d.d. 15-12-2023
Constructieve omschrijving	d.d. 15-12-2023
Oplegmemo adviezen Crux	d.d. 04-04-2023
Funderingsadvies	d.d. 24-02-2023
Bemalingsadvies	d.d. 03-03-2023
Bouwkeupadvies	d.d. 24-02-2023
Verkennd bodem- en verhardingsonderzoek	d.d. 01-12-2020


Renvooi

symbool verklaring

- Pijpen en afvoeren verwijderen
- Te slopen wand/pui
- Te slopen wand/pui - constructief
- Te slopen vloer/dak
- Te maken kanaal sparring
- Te slopen onderdeel
- Niet te slopen / te beschermen onderdeel

huidige brandmeldt installatie handhaven

OPDRACHTGEVER:		VERNUMMER:	
Gashouder cultuur podium		DO	1913
Plattegrond Begane grond (sloop)		DO	1913_0514.dwg
DATUM: 15-12-2023 V		BEWILZIGD:	
SCHAAL: 1:100		DEFINITIEF	
GETEKEND:	AFMETING: AO	TEKENAANVAK	
		091	

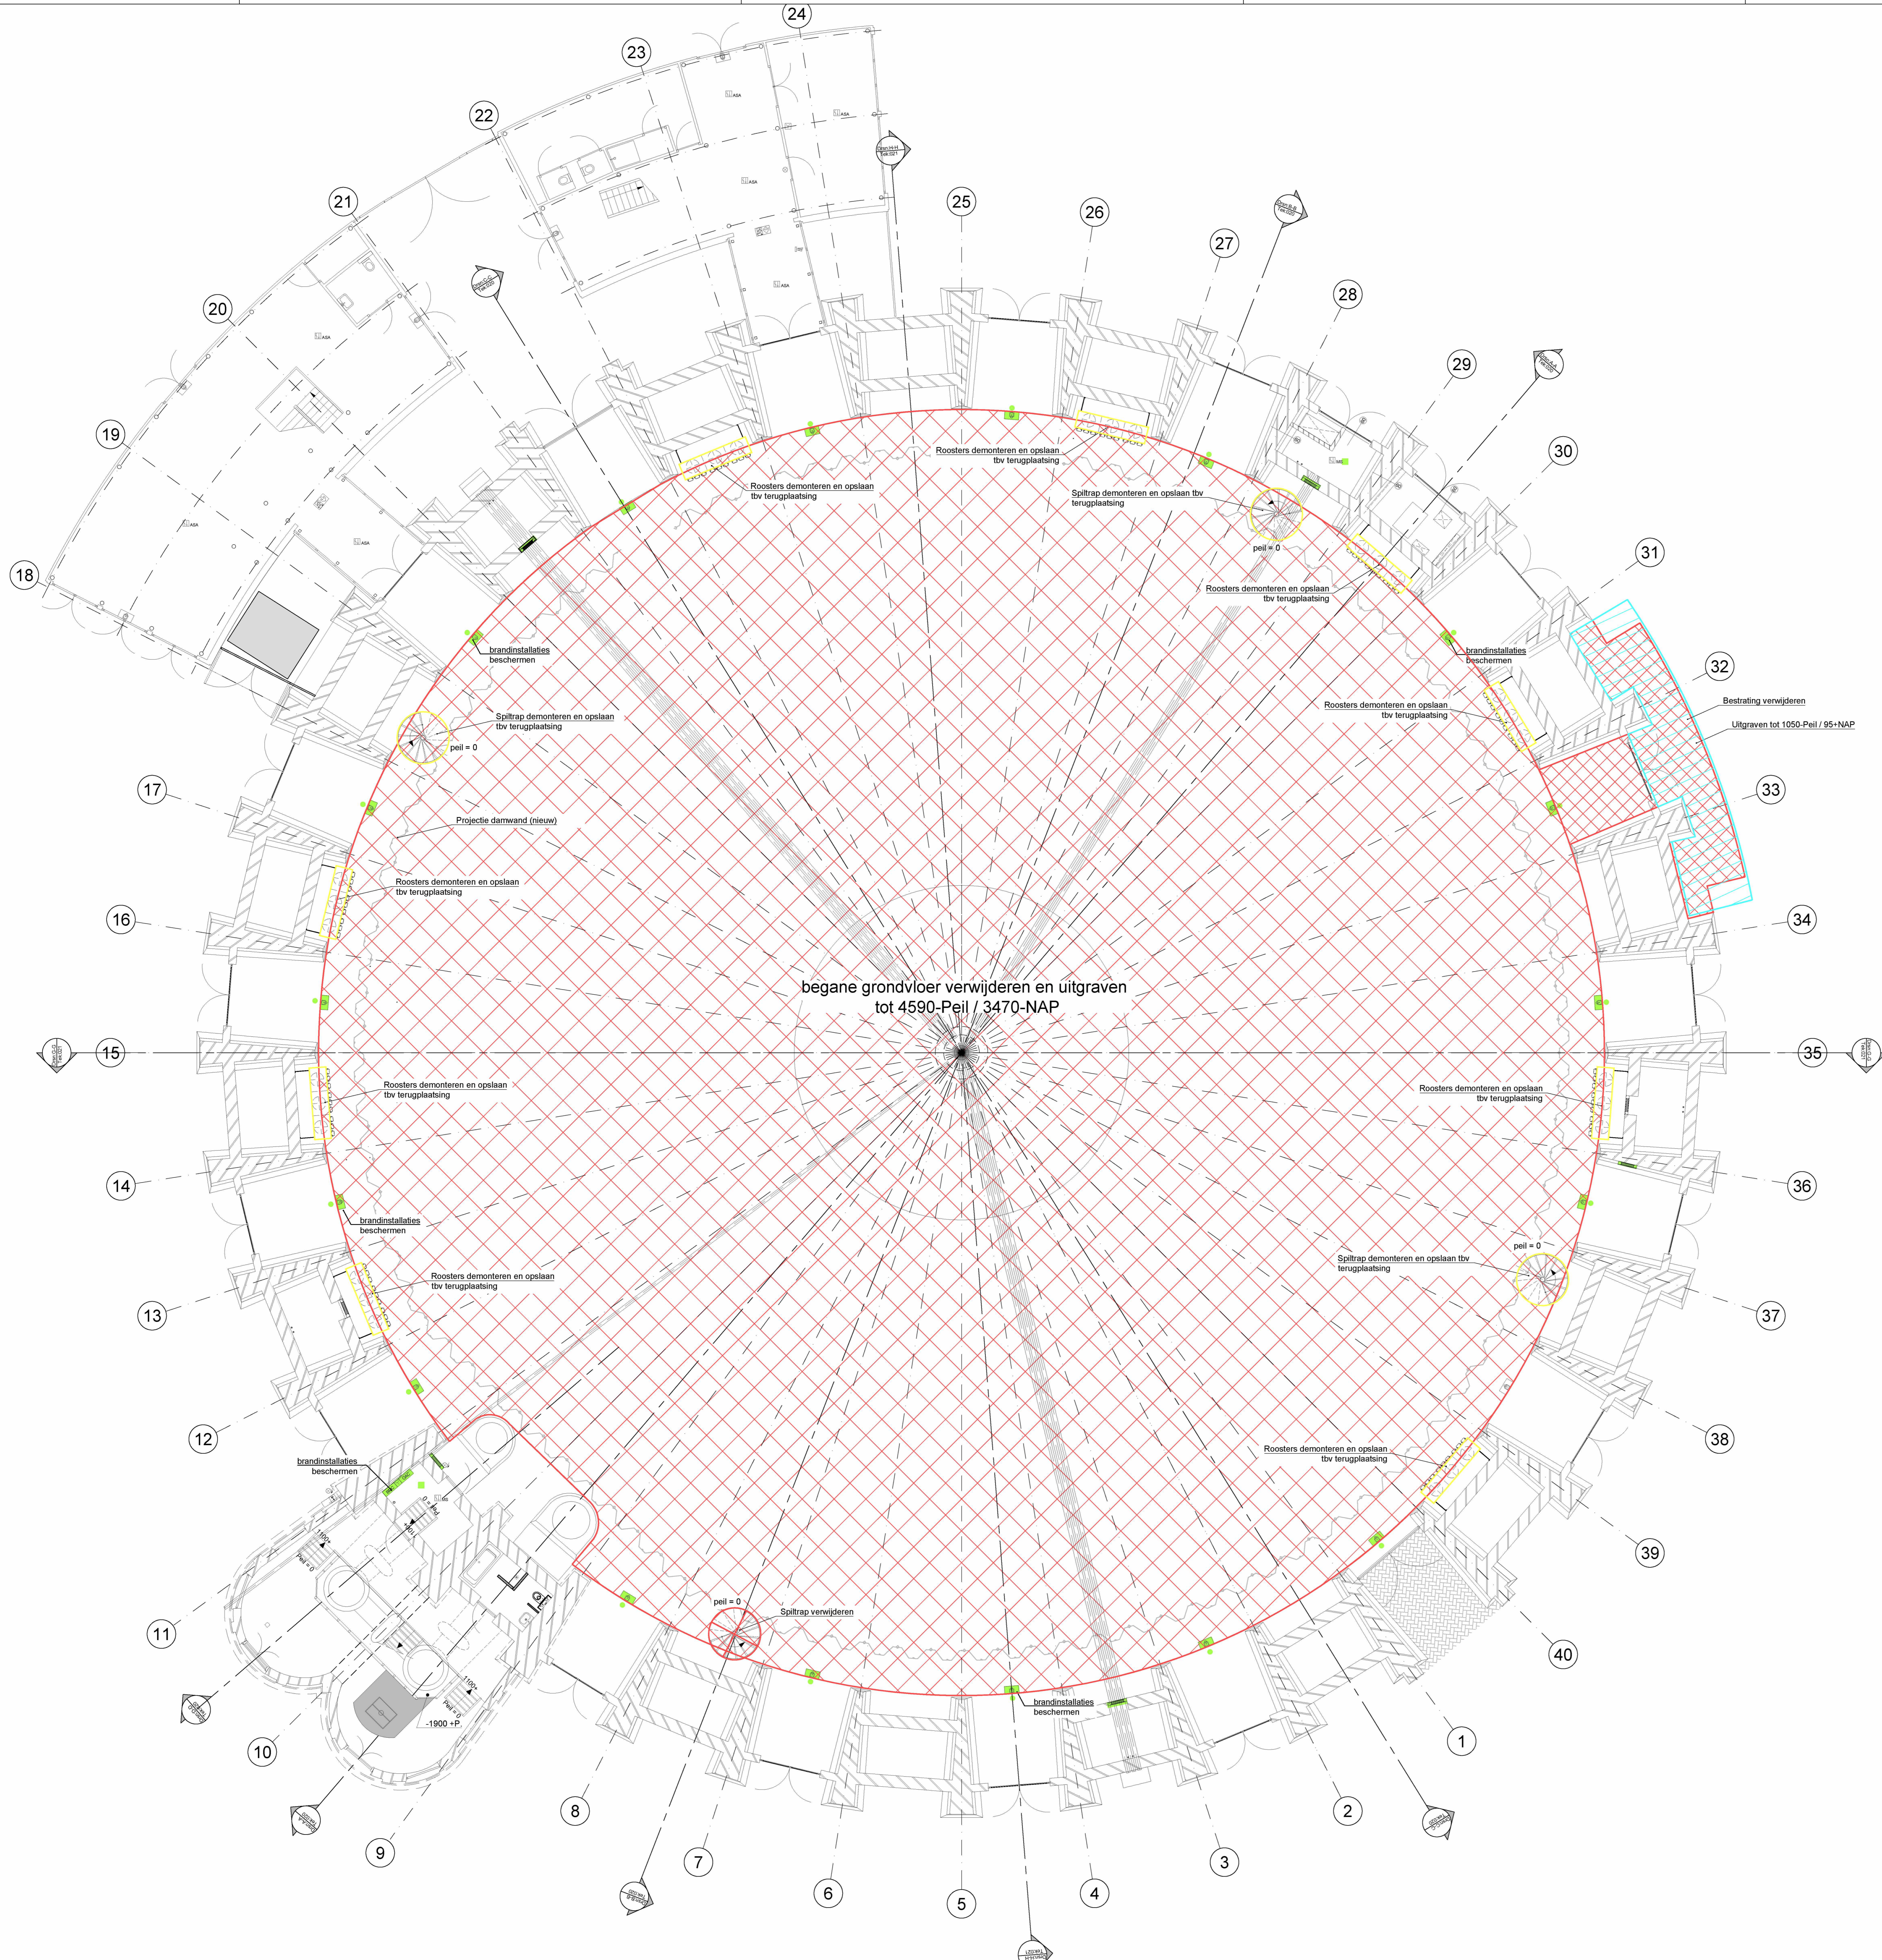

Opmerkingen:

- Peilmaten: Peil = 0 = 1000-NAP
- Maaftvoering in millimeters
- Alle sloopwerkzaamheden in samenhang met Bestaande en Nieuwe toestand tekening van Architect.
- Alle sloopwerkzaamheden in samenhang met constructie tekeningen van constructeur.
- Monumentale onderdelen demonteren/opslaan i.o.m. directie

Verwijderen onderdelen

- Gehele CV-installatie incl. leidingen
- MV-Boxen verwijderen incl. kanalen
- Roosters
- Gehele E-installatie incl. gevels
- Armaturen

Te beschermen onderdelen

- Bestaande te handhaven spiltrappen
- Brandmeld installaties
- Electra goetel' banen en bekabeling t.b.v. Brandmeld installatie

Te maken spalingen >= 40mm

- In overleg met E-installateur
- In overleg met W-installateur

Rapporten:


V & G plan	Buro van Stigt	d.d. 15-12-2023
Restauratie werkplan	Buro van Stigt	d.d. 15-12-2023
Constructieve ontzetting	van Rossum	d.d. 15-12-2023
Oplegmemo adviezen Crux	Crux	d.d. 04-04-2023
Funderingsadvies	Crux	d.d. 24-02-2023
Bemalingsadvies	Crux	d.d. 03-03-2023
Bouwkwaladvies	Crux	d.d. 24-02-2023
Verkenend bodem- en verhardingsonderzoek	BK ingenieurs	d.d. 01-12-2020

Renvooi

symbol	verklaring
	Pijpen en afvoeren verwijderen
	Te slopen wand/pui
	Te slopen wand/pui - constructief
	Te slopen vloer/dak
	Te maken kanaal sparing
	Te slopen onderdeel
	Niet te slopen / te beschermen onderdeel

huidige brandmeldt installatie handhaven

BURO VAN STIGT <small>HERENGRACHT 006 1017 BX AMSTERDAM T 020-6653344 E g.vanstigt@burovanstigt.nl I www.burovanstigt.nl</small>	<small>OPDRACHTGEVER:</small> Milten B.V.	<small>HERENGRACHT 180 1016 BX AMSTERDAM T 020-3181178 E I www.milten.com</small>
<small>DATUM:</small> 15-12-2023 V <small>GEWILZIGD:</small> S <small>AL:</small> N <small>ME:</small> M		<small>SOORT:</small> Definitief
<small>SCHAAL:</small> 1:100 <small>A:</small> E <small>J:</small> N <small>O:</small> S		<small>TEKENING:</small> 1913_0204.dwg
<small>GETEKEND:</small> <small>B:</small> F <small>K:</small> C <small>N:</small> O		<small>TEKENING:</small> 092
<small>AFMETING:</small> AO <small>C:</small> D <small>E:</small> L <small>P:</small> P		

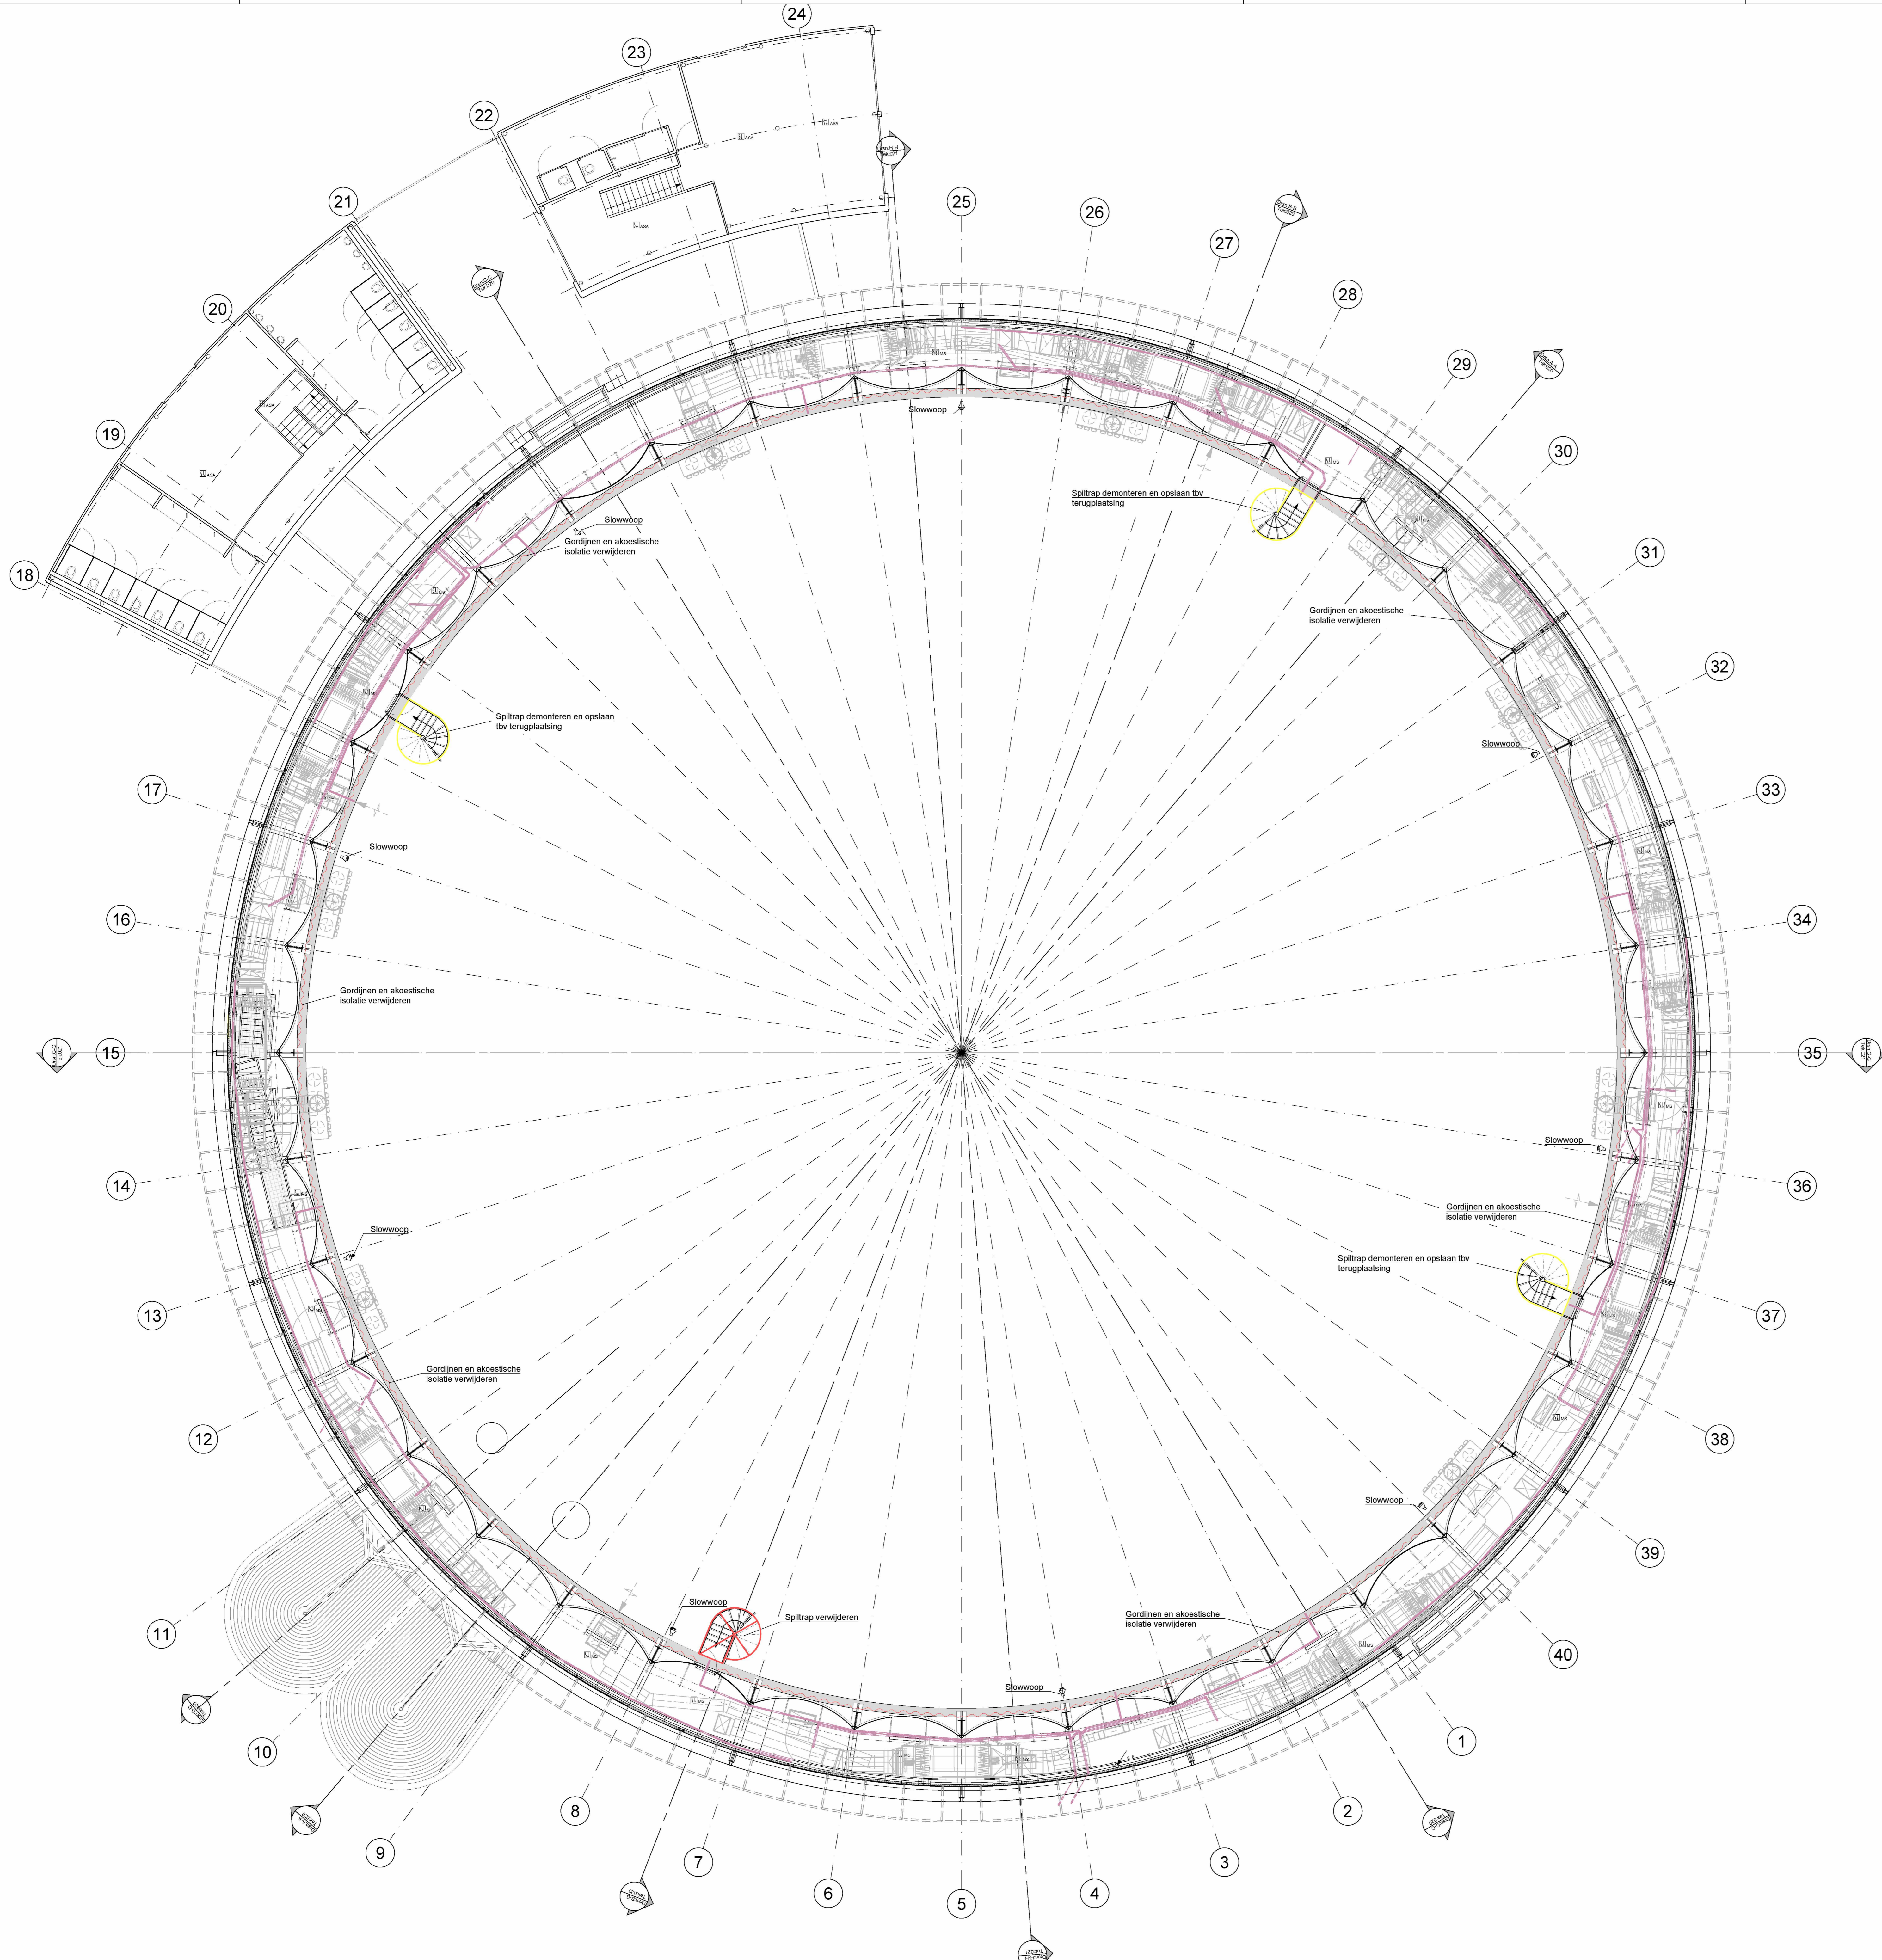

Opmerkingen:

- Peilmaten: Peil = 0 = 1000-NAP
- Maaftvoering in millimeters
- Alle sloopwerkzaamheden in samenhang met Bestaande en Nieuwe toestand tekeningen van Architect.
- Alle sloopwerkzaamheden in samenhang met constructie tekeningen van constructeur.
- Monumentale onderdelen demonteren/opslaan i.o.m. directie

Verwijderen onderdelen

- Gehele CV-installatie incl. leidingen
- MV-Boxen verwijderen incl. kanalen
- Roosters
- Gehele E-installatie incl. gevels
- Armaturen

Te beschermen onderdelen

- Bestaande te handhaven spilstrappen
- Brandmeld installaties
- Electra goetel' banen en bekabeling t.b.v. Brandmeld installatie

Te maken spalingen >= 40mm

- In overleg met E-installateur
- In overleg met W-installateur

Rapporten:

V & G plan	Buro van Stigt	d.d. 15-12-2023
Restauratie werkplan	Buro van Stigt	d.d. 15-12-2023
Constructieve ontzetting	van Rossum	d.d. 15-12-2023
Oplegmemo adviezen Crux	Crux	d.d. 04-04-2023
Funderingsadvies	Crux	d.d. 24-02-2023
Bemalingsadvies	Crux	d.d. 03-03-2023
Bouwkwaladvies	Crux	d.d. 24-02-2023
Verkenmend bodem- en verhardingsonderzoek	BK ingenieurs	d.d. 01-12-2020


Renvooi

symbol verklaring

- Pipen en afvoeren verwijderen
- Te slopen wand/pui
- Te slopen wand/pui - constructief
- Te slopen vloer/dak
- Te maken kanaal sparing
- Te slopen onderdeel
- Niet te slopen / te beschermen onderdeel

huidige brandmeldt installatie handhaven

BURO VAN STIGT <small>HERENGRACHT 006 1077 BX AMSTERDAM T 020-6643344 E g.vanstigt@burovanstigt.nl www.burovanstigt.nl</small>	<small>OPDRACHTGEVER:</small> Milten B.V.	<small>HERENGRACHT 180 1016 BX Amsterdam T 0203318178 E info@milten.com www.milten.com</small>
<small>DATUM:</small> 15-12-2023 V <small>GEWILZIGD:</small>		<small>STATUS:</small> Definitief
<small>SCHAAL:</small> 1:100	<small>GETEKEND:</small>	<small>TEKENING:</small>
<small>AFMETING:</small> AO	<small>AFMETING:</small> C	<small>AFMETING:</small> D

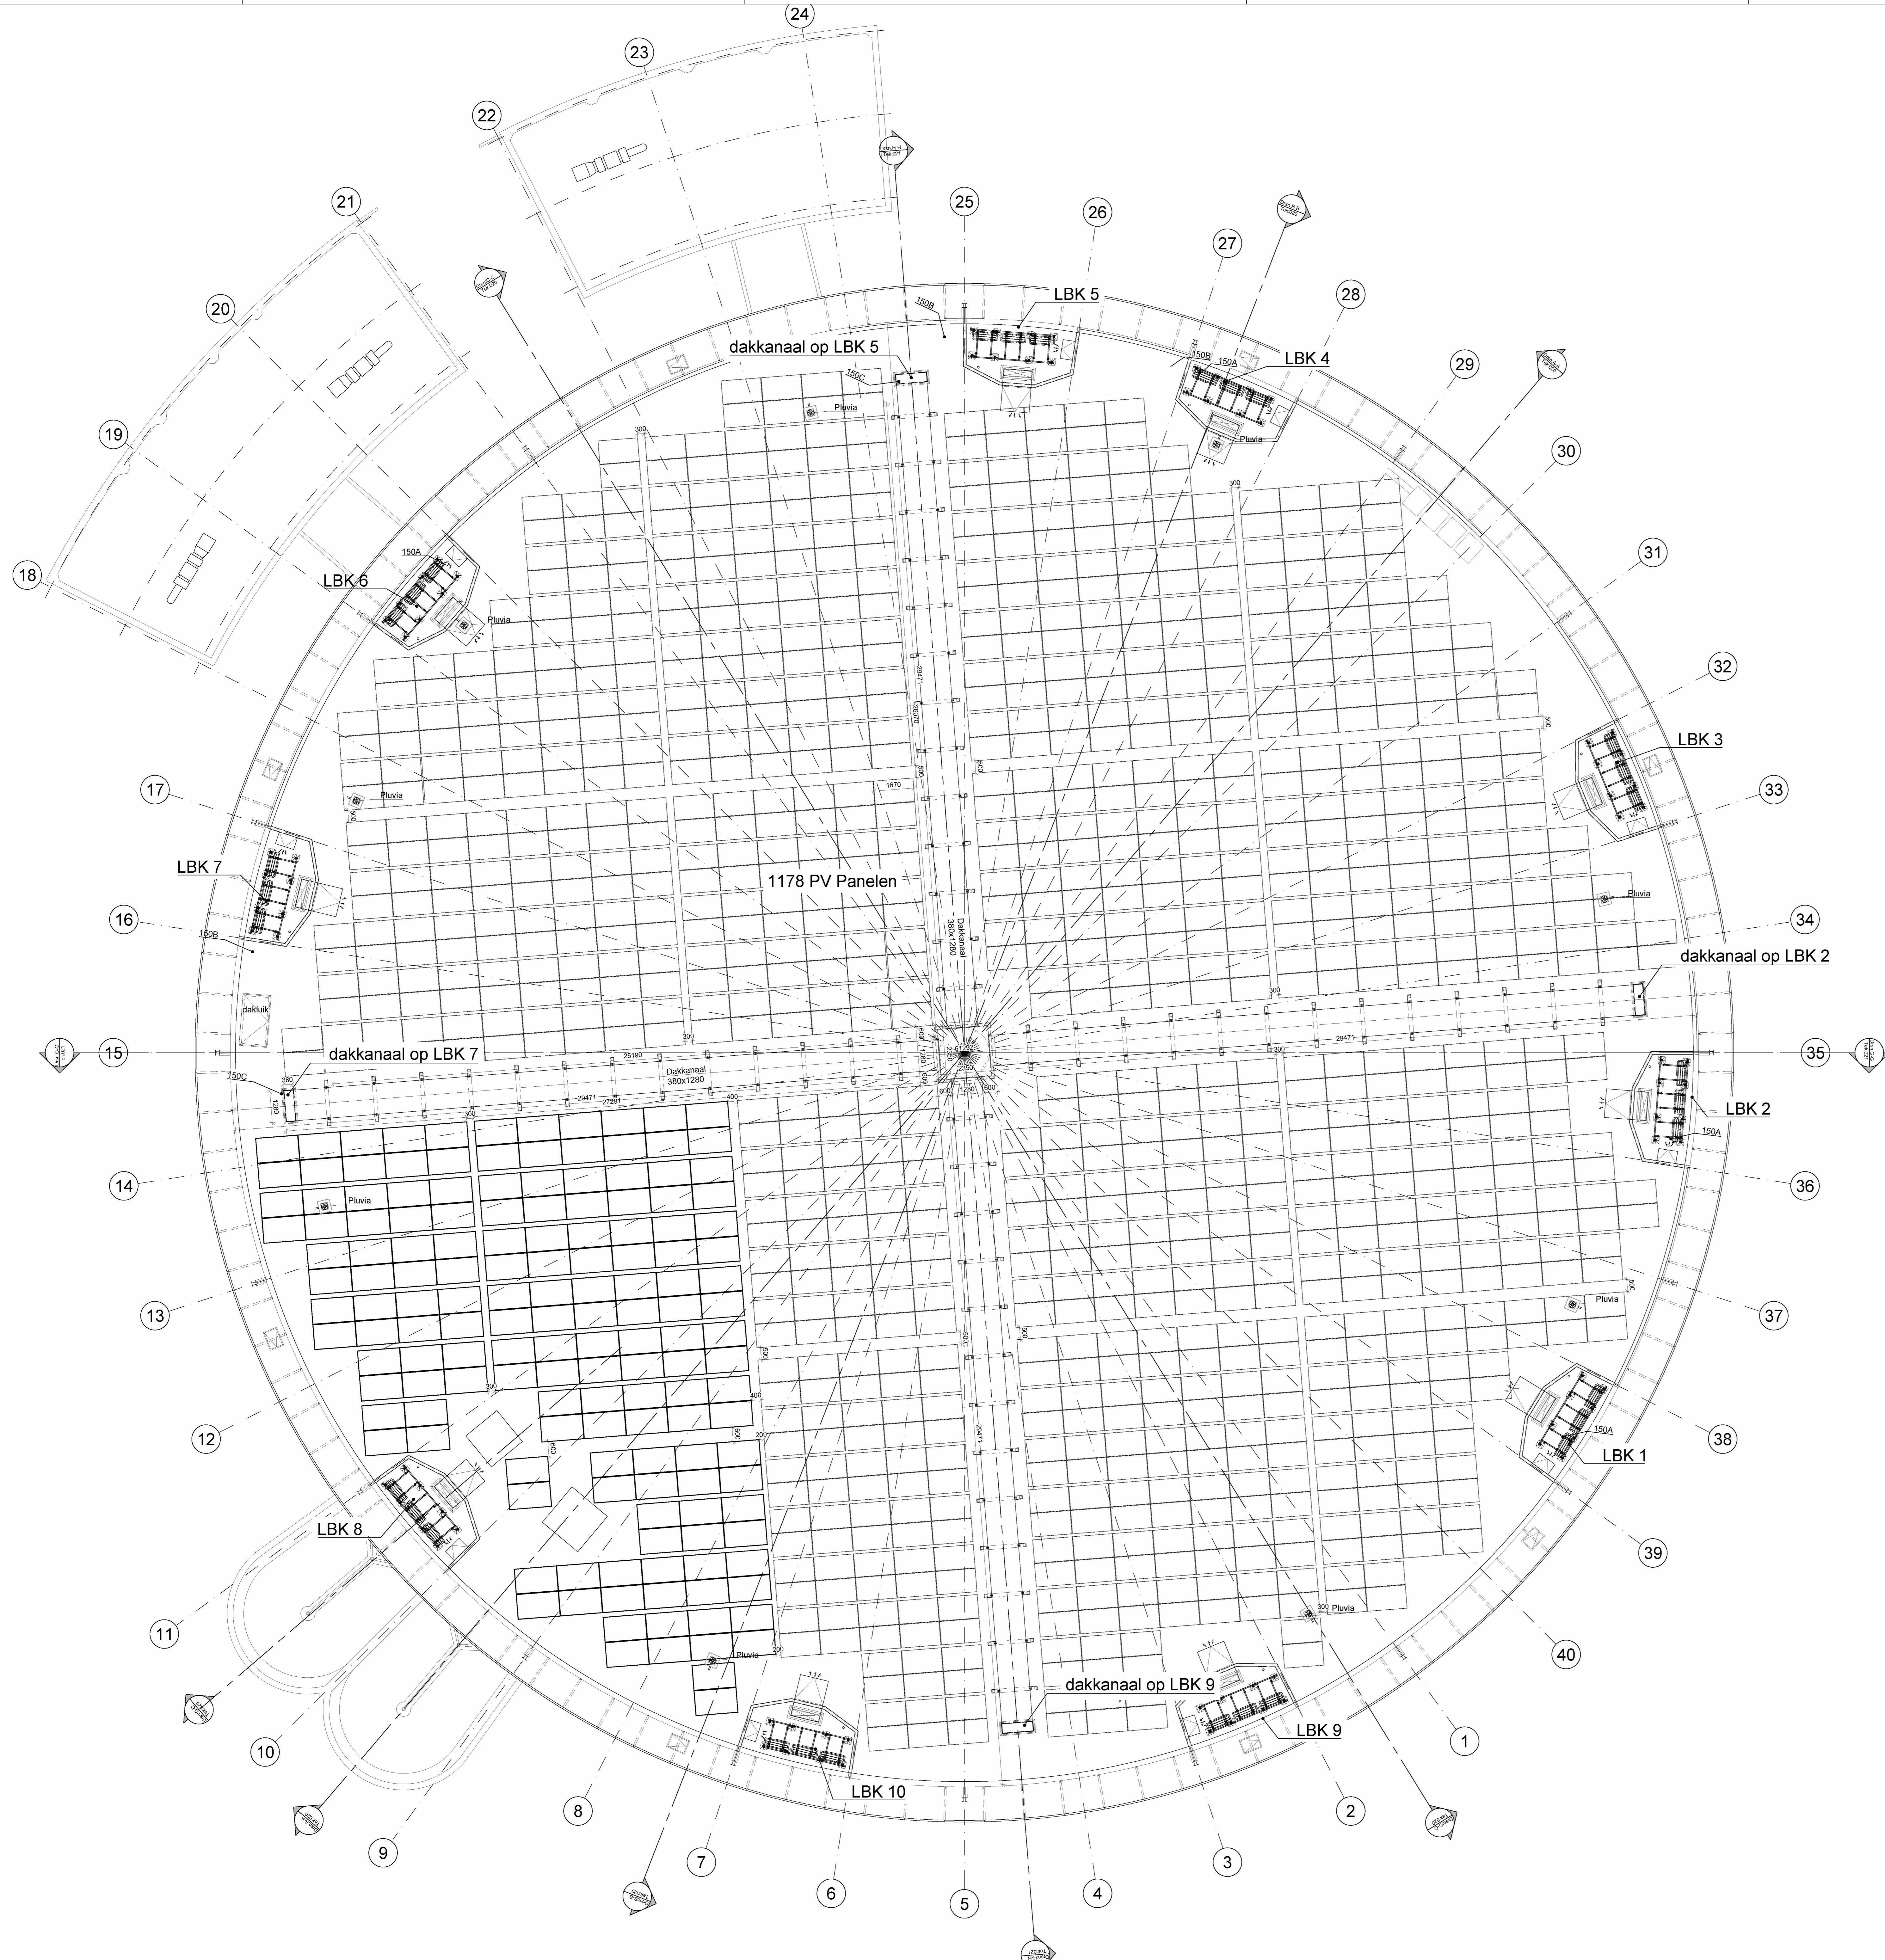

Opmerkingen:

- Peilmaten: Peil = 0 = 1000-NAP
- Maaftvoering in millimeters
- Alle sloopwerkzaamheden in samenhang met Bestaande en Nieuwe toestand tekeningen van Architect.
- Alle sloopwerkzaamheden in samenhang met constructie tekeningen van constructeur.
- Monumentale onderdelen demonteren/opslaan i.o.m. directie

Verwijderen onderdelen

- Gehele CV-installatie incl. leidingen
- MV-Boxen verwijderen incl. kanalen
- Roosters
- Gehele E-installatie incl. gevels
- Armaturen

Te beschermen onderdelen

- Bestaande te handhaven spiltrappen
- Brandmeld installaties
- Electra poten/ banen en bekabeling tbv Brandmeld installatie

Te maken spalingen $\geq \varnothing 40mm$

- In overleg met E-installateur
- In overleg met W-installateur

Rapporten:

V & G plan	Buro van Stigt	d.d. 15-12-2023
Restauratie werkplan	Buro van Stigt	d.d. 15-12-2023
Constructieve ontzetting	van Rossum	d.d. 15-12-2023
Oplegmemor advies CruX	CruX	d.d. 04-04-2023
Funderingsadvies	CruX	d.d. 24-02-2023
Bemalingsadvies	CruX	d.d. 03-03-2023
Bouwkuipadvies	CruX	d.d. 24-02-2023
Verkenend bodem- en verhardingsonderzoek	BK ingenieurs	d.d. 01-12-2020





Renvooi

symbol verklaring

- Pijpen en afvoeren verwijderen
- Te slopen wand/pui
- Te slopen wand/pui - constructief
- Te slopen vloer/dak
- Te maken kanaal sparing
- Te slopen onderdeel
- Niet te slopen / te beschermen onderdeel

huidige brandmeldt installatie handhaven

BURO VAN STIGT HERENGRACHT 006 1017 BX AMSTERDAM T 020-6643344 E g.vanstigt@burovanstigt.nl www.burovanstigt.nl	OPRACHTGEVER: Milten B.V. T 020-3181178 E info@milten.com I www.milten.com	Herengracht 180 1016 BX Amsterdam T 020-3181178 E info@milten.com I www.milten.com
		WERKNUMMER: 1913 DOOR VERWIJDERE: 1913_GRA44_dwg
naam: Gashouder cultuur podium		fase: DO
datum: 15-12-2023 V GEWILZIGD: a, b, c, zz		094

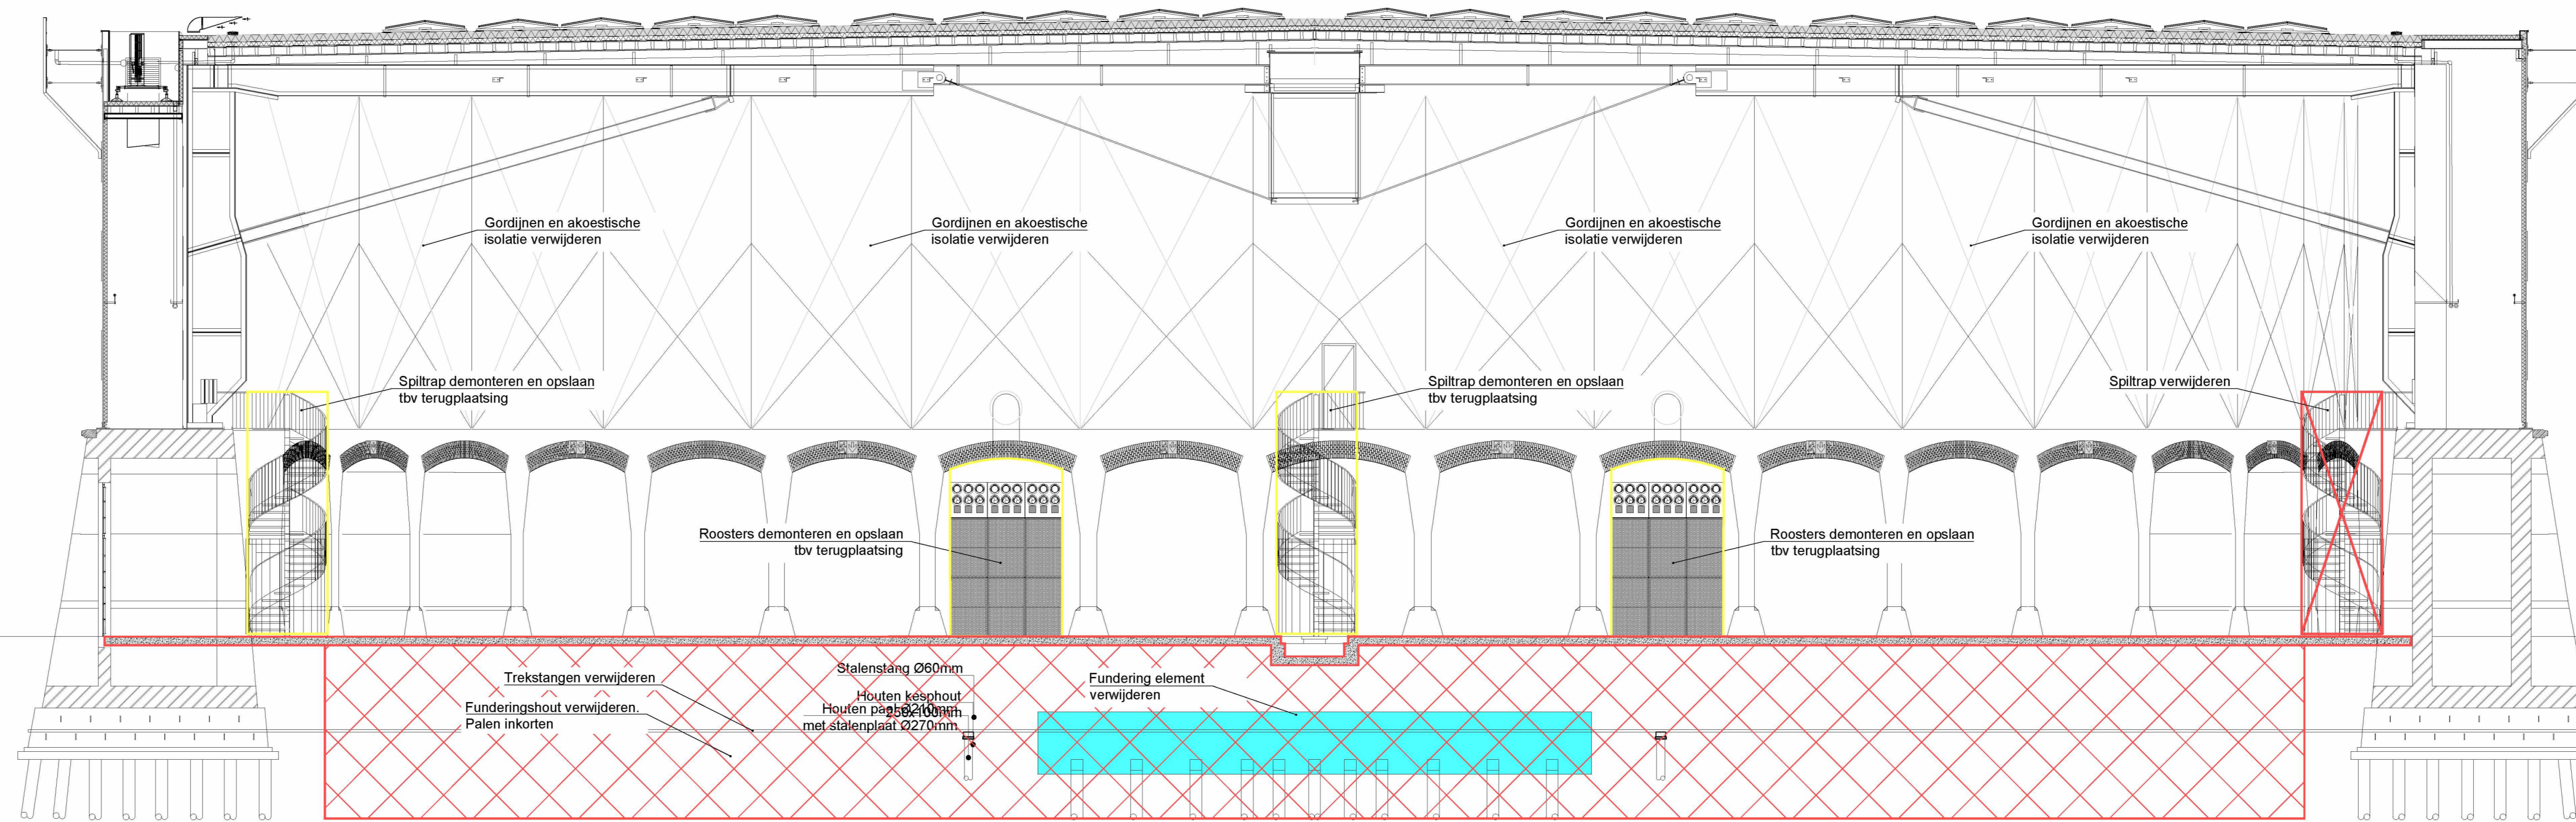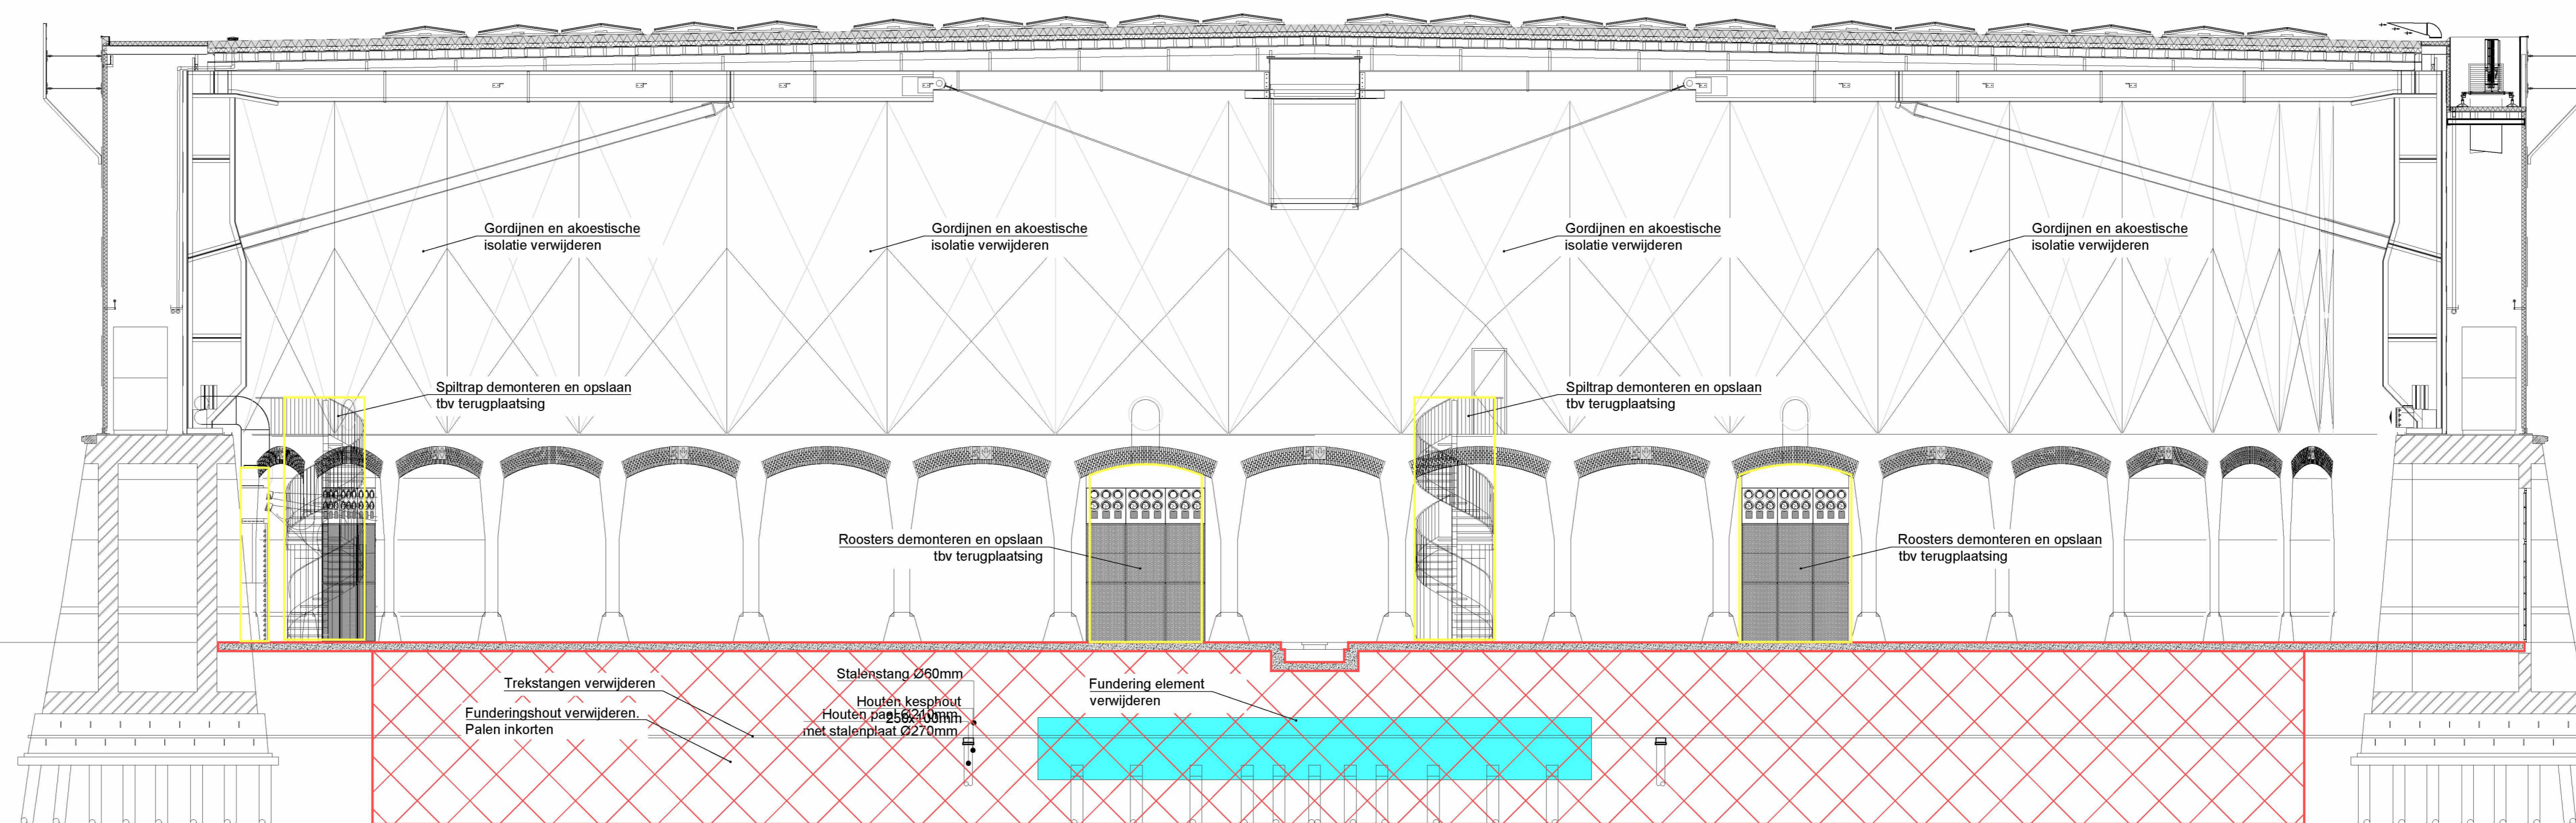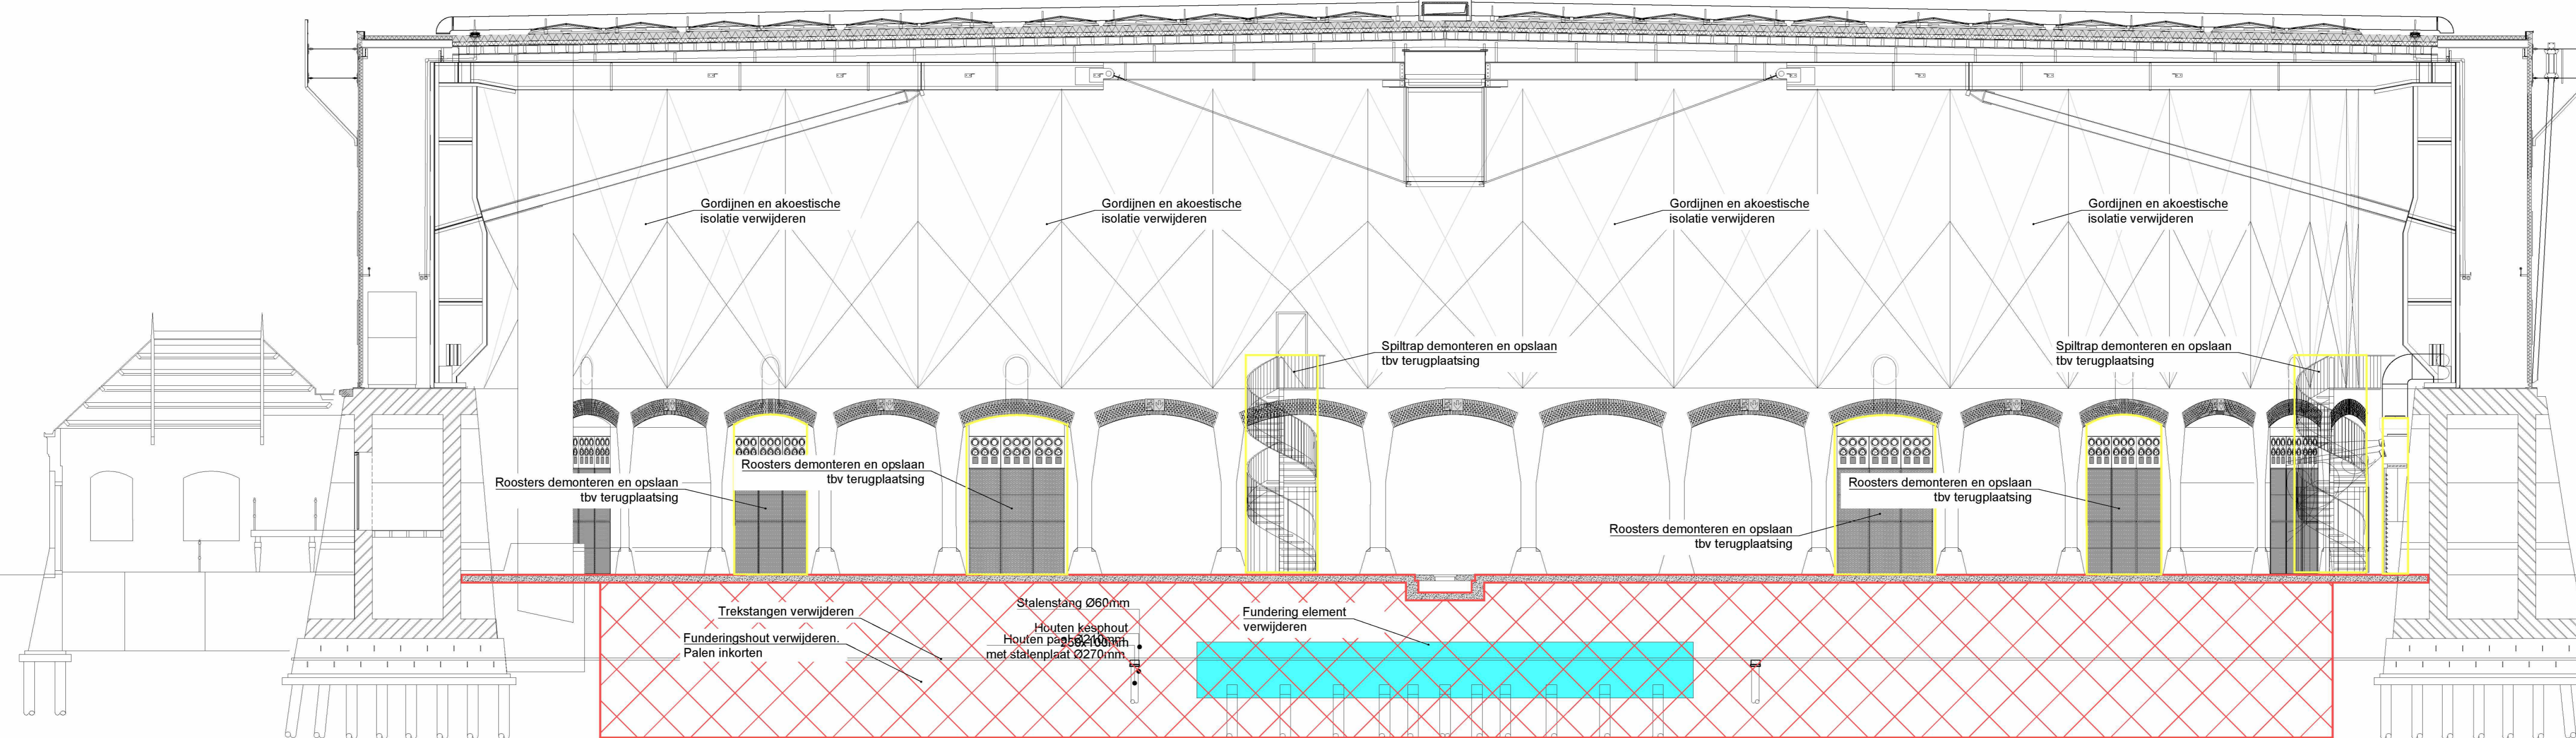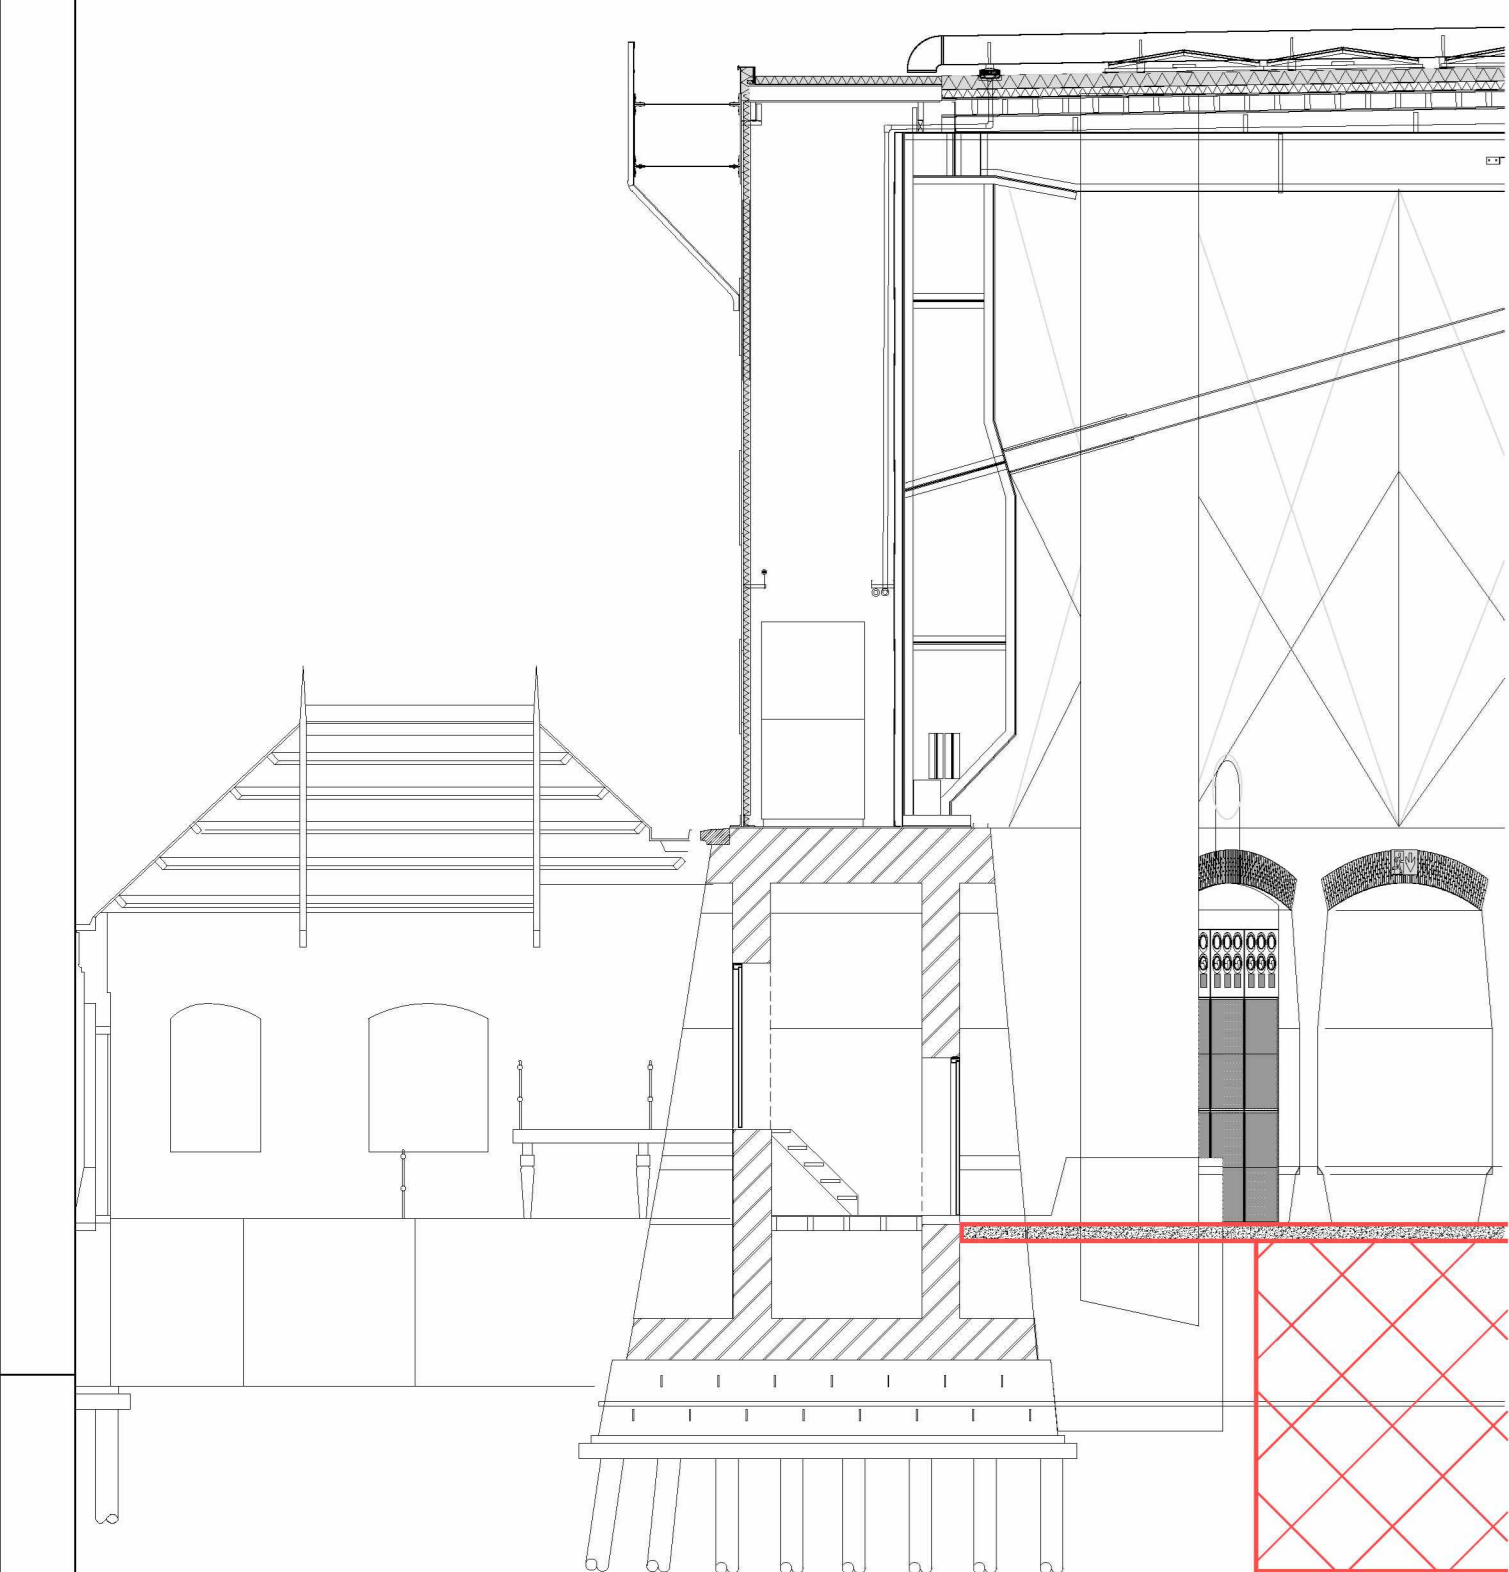

Opmerkingen:

- Peilmaten: Peil = 0 = 1000-NAP
- Maafoering in millimeters
- Alle sloopwerkzaamheden in samenhang met Bestaande en Nieuwe toestand tekeningen van Architect.
- Alle sloopwerkzaamheden in samenhang met constructie tekeningen van constructeur.
- Monumentale onderdelen demonteren/opslaan i.o.m. directie

Verwijderen onderdelen

- Gehele CV-installatie incl. leidingen
- MV-Boxen verwijderen incl. kanalen
- Roosters
- Gehele E-installatie incl. gevels
- Armaturen

Te beschermen onderdelen

- Bestaande te handhaven spiltrappen
- Brandmeld installaties
- Electra goetel' banen en bekabeling tbv Brandmeld installatie

Te maken spalingen > Ø 40mm

- In overleg met E-installateur
- In overleg met W-installateur

Rapporten:

V & G plan	Buro van Stigt	d.d. 15-12-2023
Restauratie werkplan	Buro van Stigt	d.d. 15-12-2023
Constructieve omschrijving	van Rossum	d.d. 15-12-2023
Oplegmemor adviesen CruX	CruX	d.d. 04-04-2023
Funderingsadvies	CruX	d.d. 24-02-2023
Bemalingsadvies	CruX	d.d. 03-03-2023
Bouwkuipadvies	CruX	d.d. 24-02-2023
Verkenkend bodem- en verhardingsonderzoek	BK ingenieurs	d.d. 01-12-2020

Renvooi

symbol verklaring

- Pijpen en afvoeren verwijderen
- Te slopen wand/pui
- Te slopen wand/pui - constructief
- Te slopen vloer/dak
- Te maken kanaal sparing
- Te slopen onderdeel
- Niet te slopen / te beschermen onderdeel

BURO VAN STIGT 1077 BX AMSTERDAM T 020-6654344 E g.vanstigt@burovanstigt.nl I www.burovanstigt.nl	OPRACHTGEVER: Milten B.V. 1913 DO Definitief	HERENGRACHT 006 1916 BX AMSTERDAM T 020-6654344 E g.vanstigt@burovanstigt.nl I www.burovanstigt.nl	OPRACHTGEVER: Milten B.V. 1913 DO Definitief
		project: Gashouder cultuur podium	versie: DO Definitief
DATUM: 15-12-2023 V BEWUZGID: D, A, E, M, N SCHAAL: 1:100 A, E, J, K, L, P GETEKEND: [initials] B, F, K, O, S, T, V, W, X, Y, Z AFMETING: AD C, D, E, L, P		1913 DO Definitief 095	