

renvoel aanpassingen gebouw	code
	te verwijderen wanden, deuren en sanitair
	verwijderen bestaande gebouwenonderdelen
	vervangen bestaande isolatie en dakbedekking i.v.m. onderhoud

**Opmerkingen:**  
 adres Apollolaan 138 te Amsterdam  
 rijksmonument nummer 532005  
 alle maatvoering in het werk te controleren  
 alle sparringen, installatiegoten in het werk te controleren

**Wijzigingen:**


schrijfformer:  
**Amsterdam Hilton Hotel B.V.**  
 Duivenbroeklaan 87  
 postbus 9430  
 1000GB Amsterdam  
 Tel: 020-6922444

adviseur constructies:  
**Van Rossum Raadgevende Ingenieurs B.V.**  
 Amsterdam  
 Ploeg de Meesteren 3a  
 1096 WJ AMSTERDAM  
 Tel: 020-6153711

adviseur installaties:  
**Instalatie Management**  
 Waterloot 3  
 2171 TP Sassenheim  
 Tel: 0252-745133

adviseur brandveiligheid:  
**EPIC risk & safety consultants**  
 Loosdrechtweg 113c  
 3721 BC Bithoven  
 Tel: 030-2252400

Architect  
**OZ**  
 102  
 Postbus 37697  
 1050 DR Amsterdam  
 K. Zeller  
 +31 20 31 41 111  
 k.zeller@ozarchitect.nl

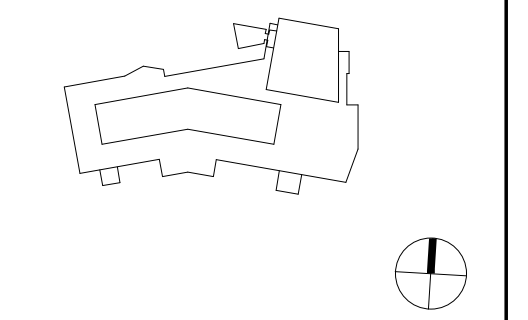

**vergroten dakopbouw Amsterdam**  
 21-7899RB

**bladnummer:**  
 Wijzigingen-10

**versie:**  
 A

**datum:**  
 28-06-2024


**onderwerp:**  
 overzichtplattegrond  
 10e, 11e en 12e verdieping  
 overzicht aanpassingen gebouw

**schaal:**  
 1:100


**formaat:**  
 A0-XL




renovatie 12 twaalfde verdieping

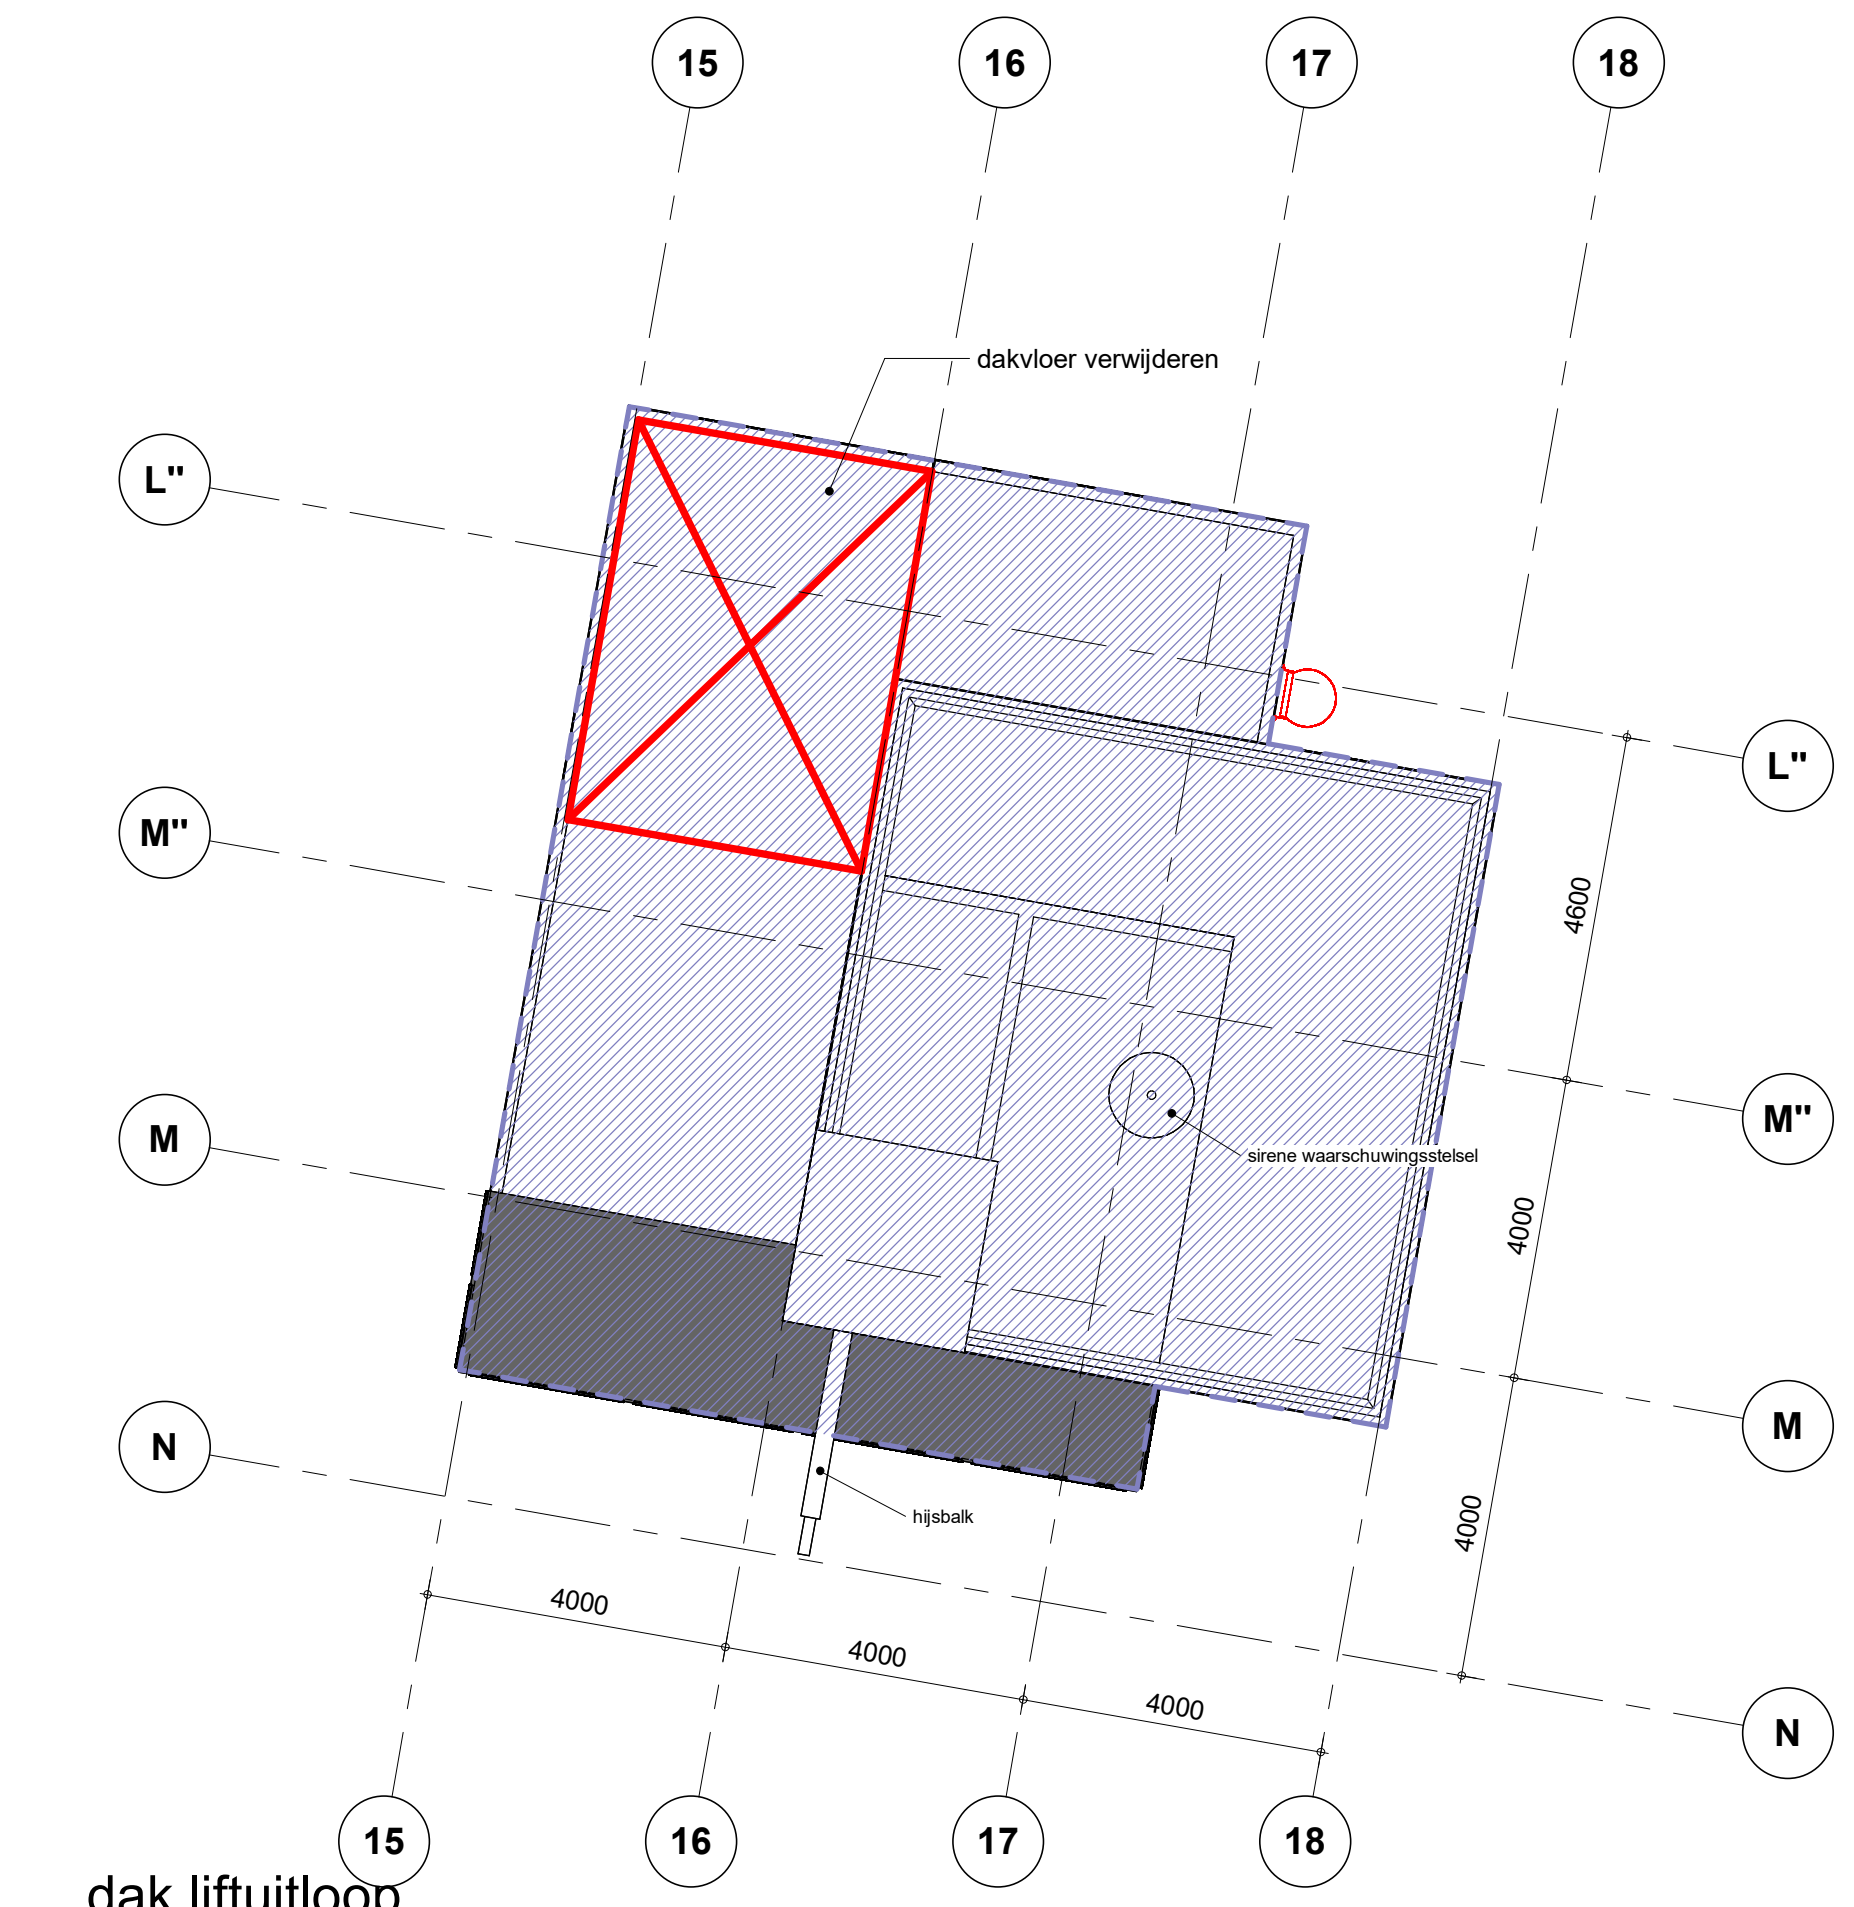

dak liftuitloop

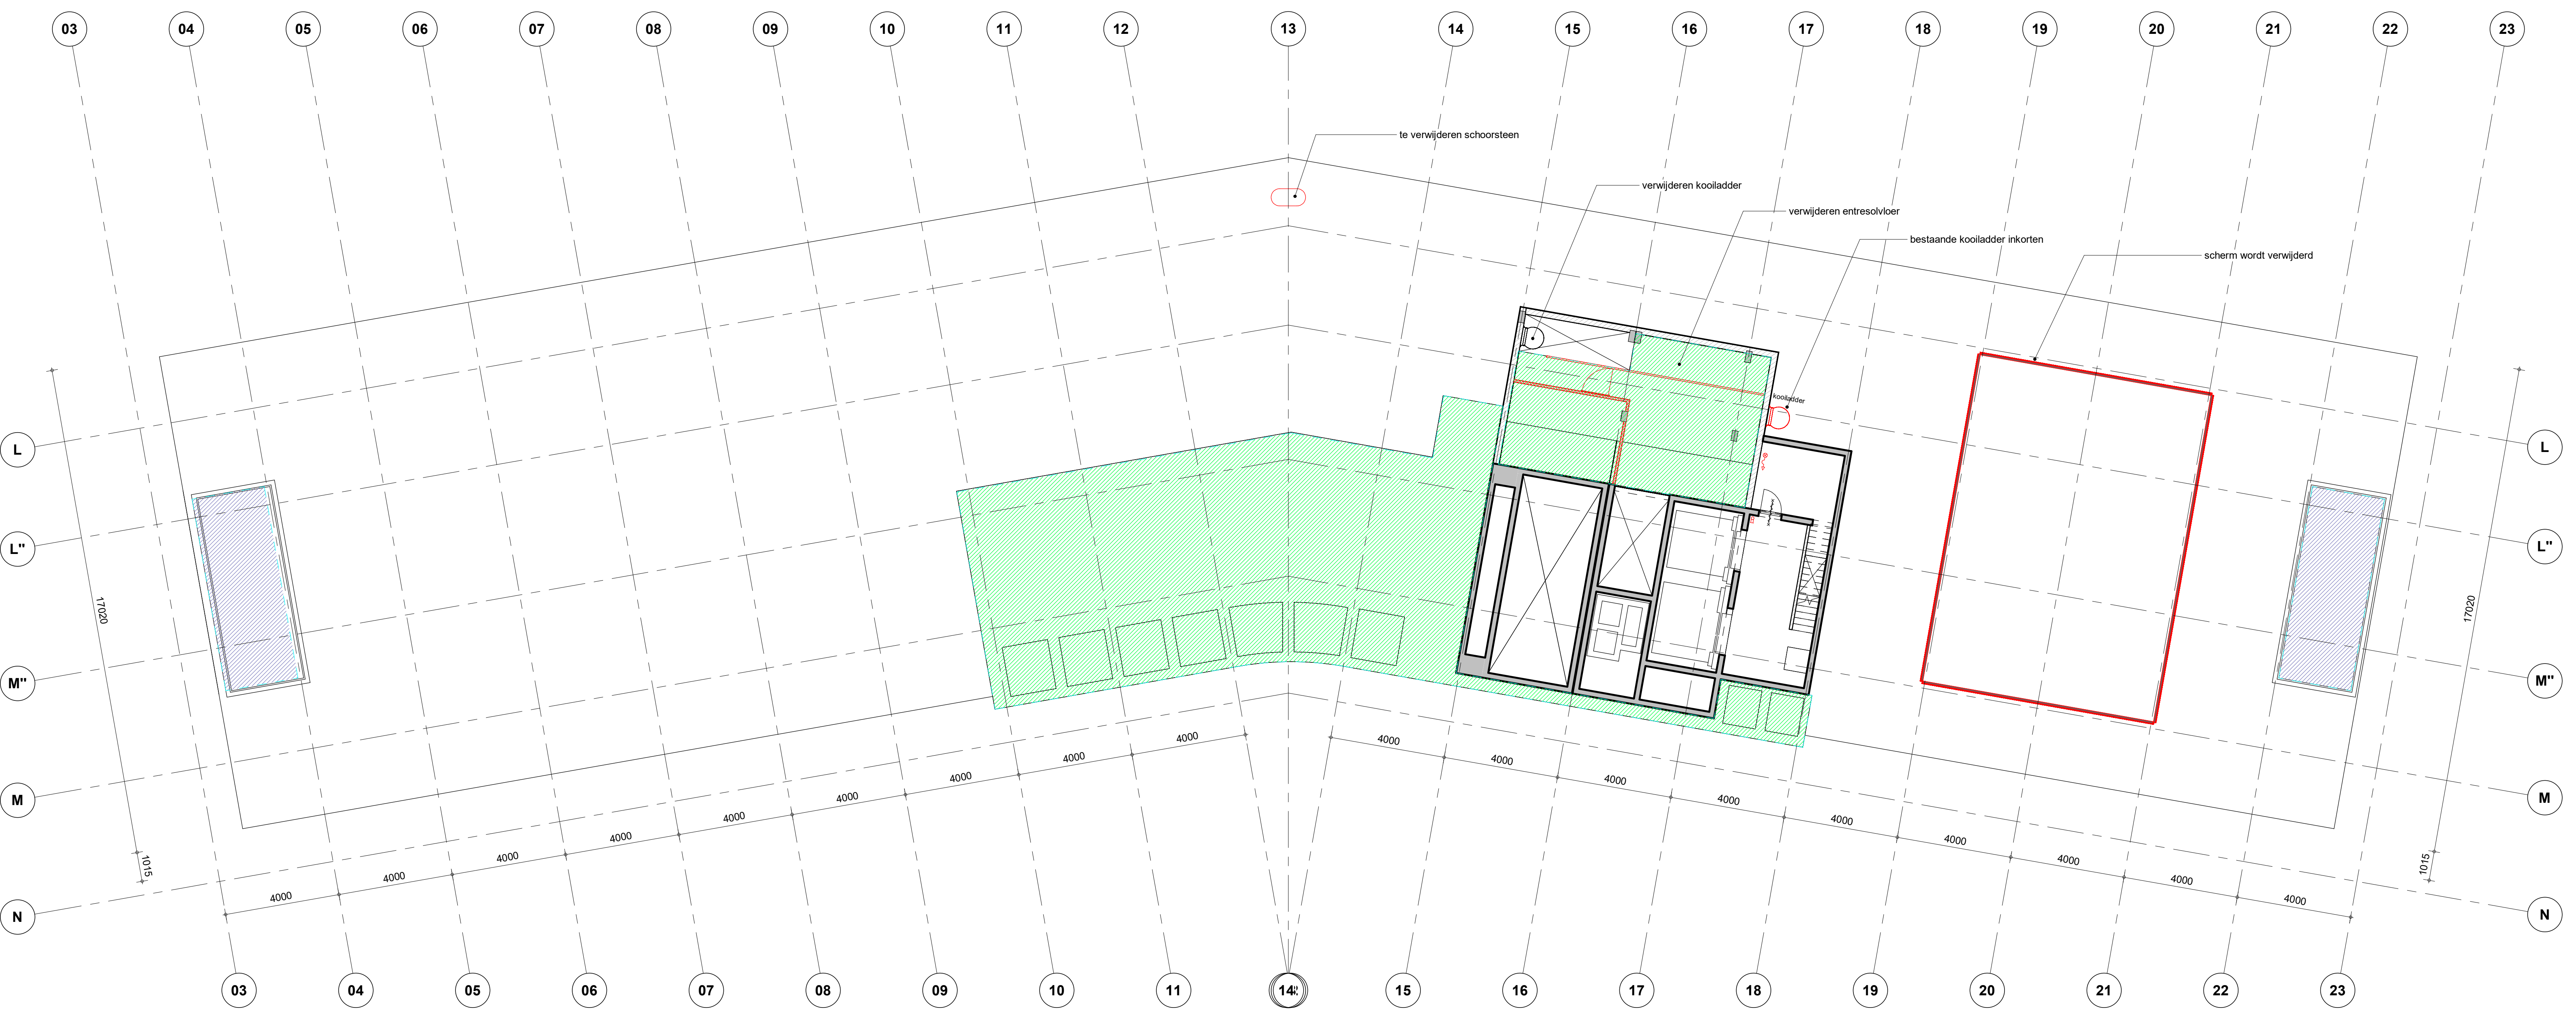

renovatie 11 elfde verdieping

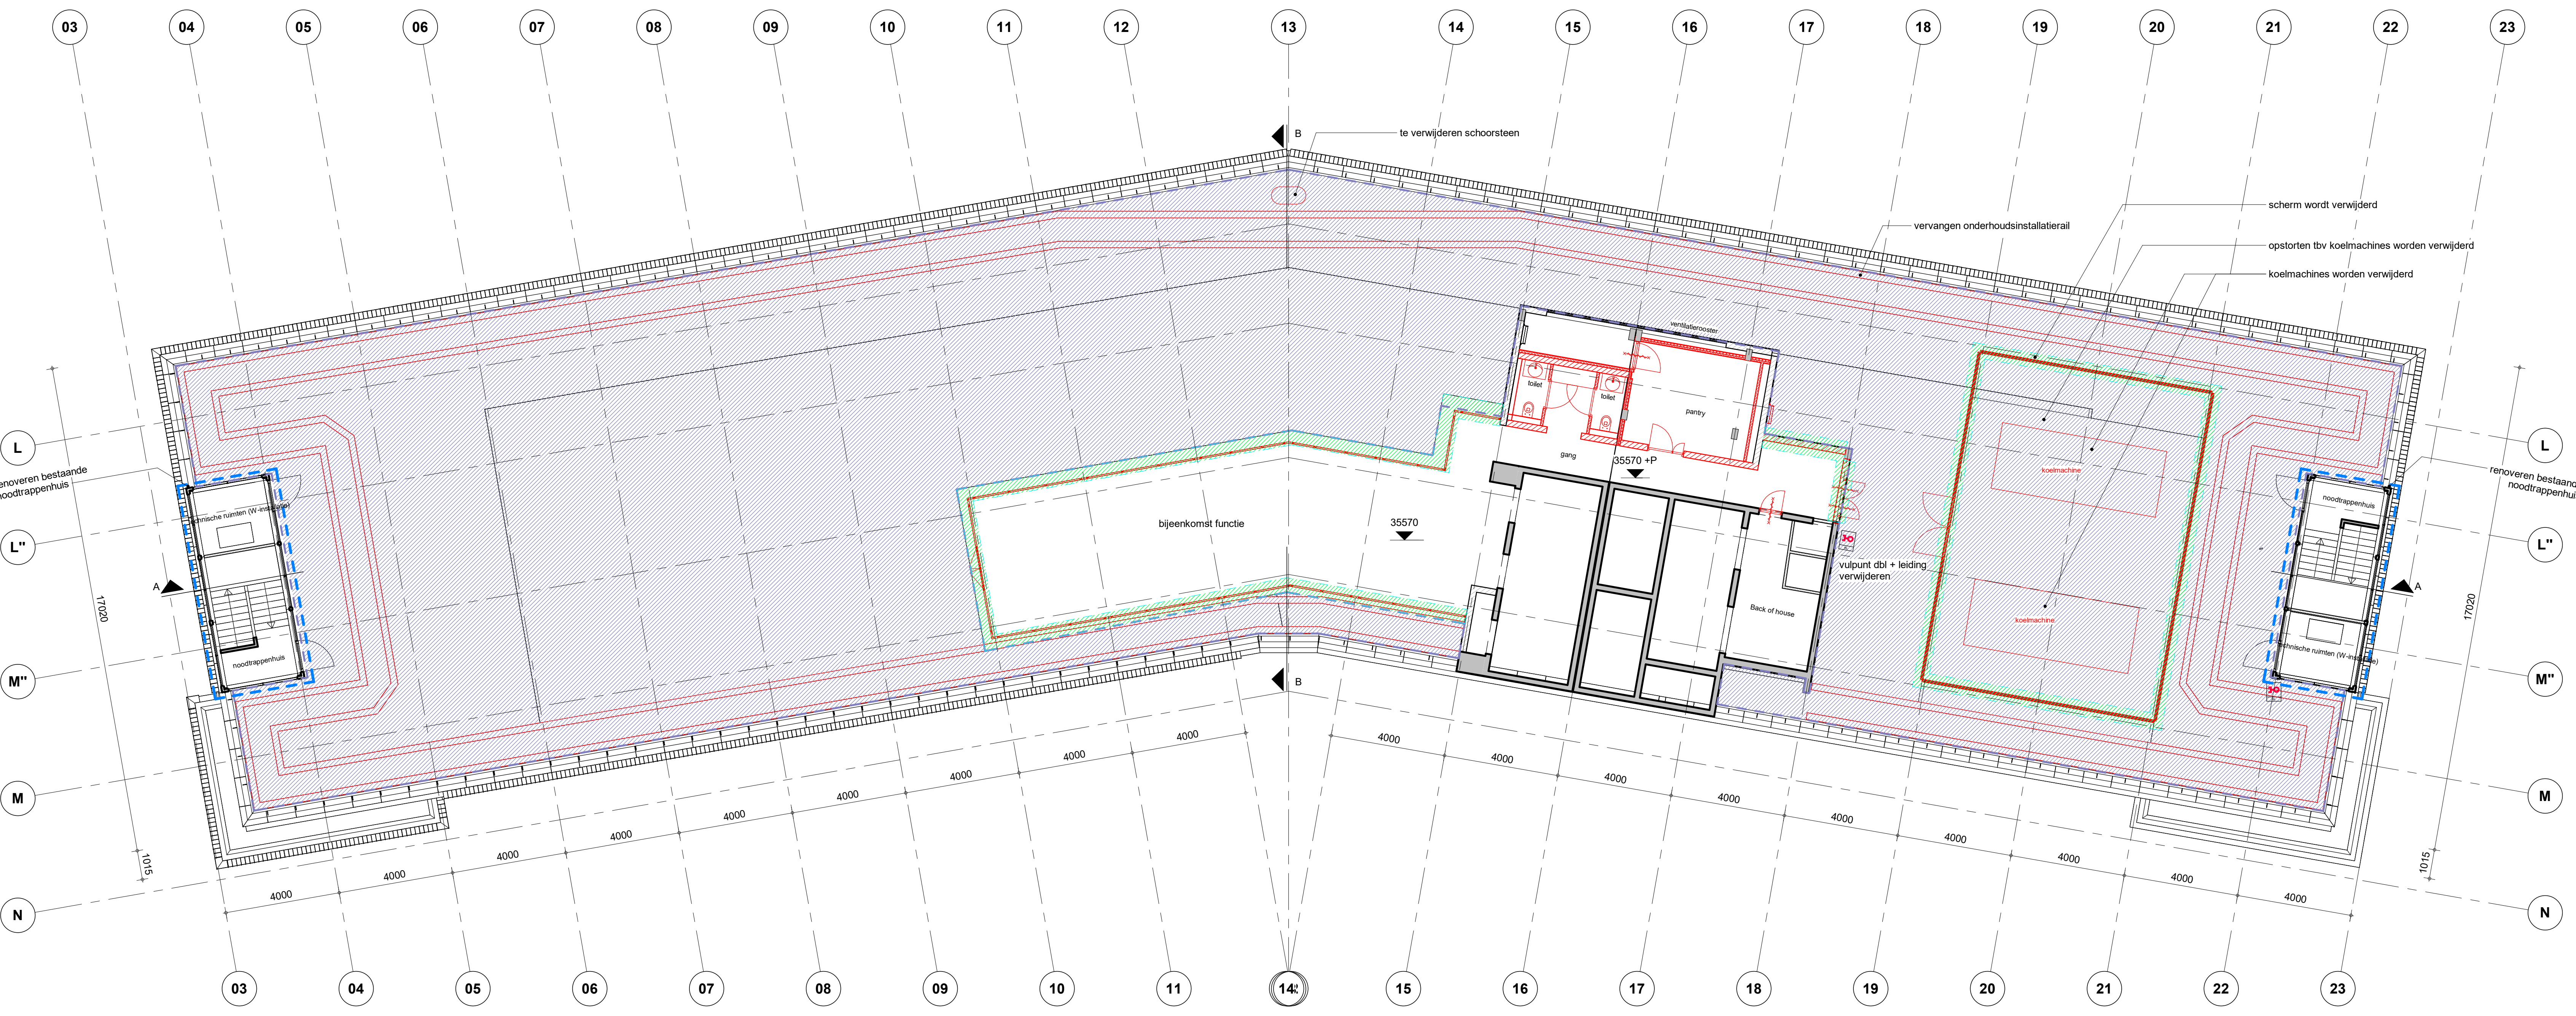

renovatie 10 tiende verdieping