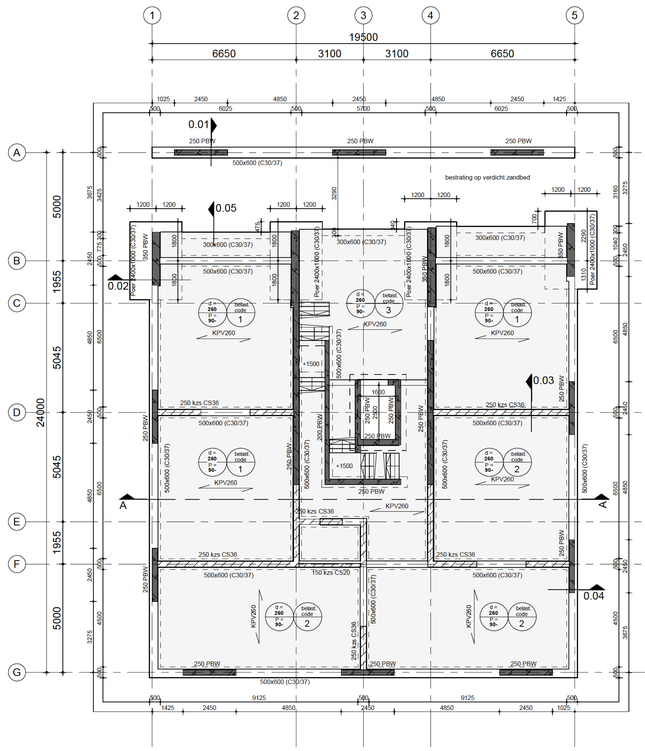

Begane grond

VLOERBELASTINGEN	: Bijeenkomst	
Categorie C	Begane grond	belast code 1
Rustende belasting	1.40 kN/m²	
Opgelegde belasting	5.00 kN/m²	
Ψ 0.40 / Ψ1 0.50 / Ψ2 0.30		

VLOERBELASTINGEN	: Verkeer < 25kN	
Categorie F	Bergingen	belast code 2
Rustende belasting	1.40 kN/m²	
Opgelegde belasting	2.00 kN/m²	
Ψ 0.70 / Ψ1 0.70 / Ψ2 0.60		

VLOERBELASTINGEN	: Woning	
Categorie A	Trappenhuis	belast code 3
Rustende belasting	1.40 kN/m²	
Opgelegde belasting	3.00 kN/m²	
Ψ 0.40 / Ψ1 0.50 / Ψ2 0.30		

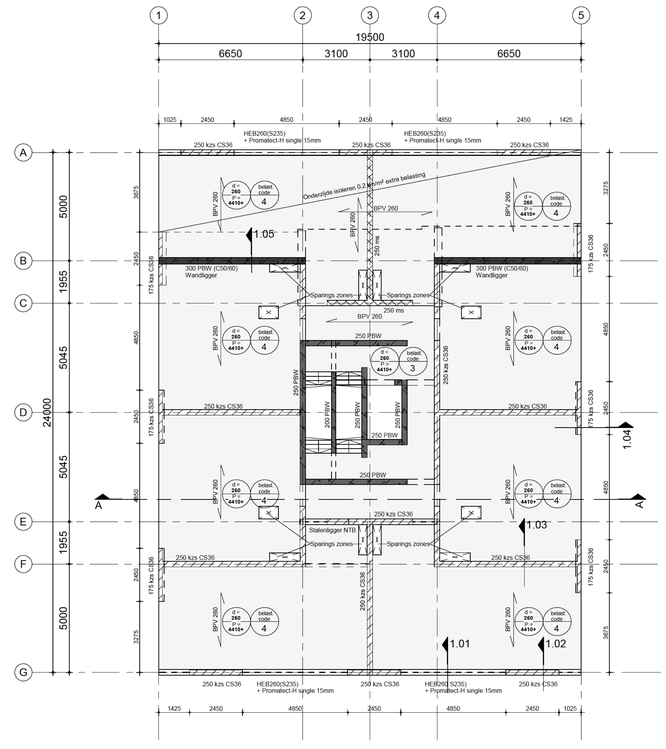

1e verdieping

VLOERBELASTINGEN	: Woning	
Categorie A	Woonverblijf	belast code 4
Rustende belasting	1.40 kN/m²	
Opgelegde belasting	2.95 kN/m²	
Ψ 0.40 / Ψ1 0.50 / Ψ2 0.30		

VLOERBELASTINGEN	: Woning	
Categorie A	Trappenhuis	belast code 3
Rustende belasting	1.40 kN/m²	
Opgelegde belasting	3.00 kN/m²	
Ψ 0.40 / Ψ1 0.50 / Ψ2 0.30		

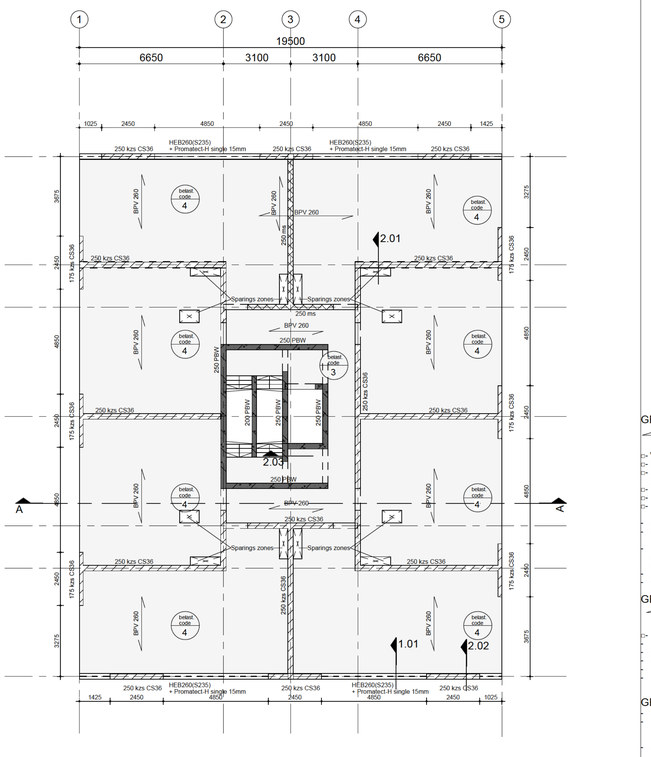

2e t/m 3e verdieping

VLOERBELASTINGEN	: Woning	
Categorie A	Woonverblijf	belast code 4
Rustende belasting	1.40 kN/m²	
Opgelegde belasting	2.95 kN/m²	
Ψ 0.40 / Ψ1 0.50 / Ψ2 0.30		

VLOERBELASTINGEN	: Woning	
Categorie A	Trappenhuis	belast code 3
Rustende belasting	1.40 kN/m²	
Opgelegde belasting	3.00 kN/m²	
Ψ 0.40 / Ψ1 0.50 / Ψ2 0.30		

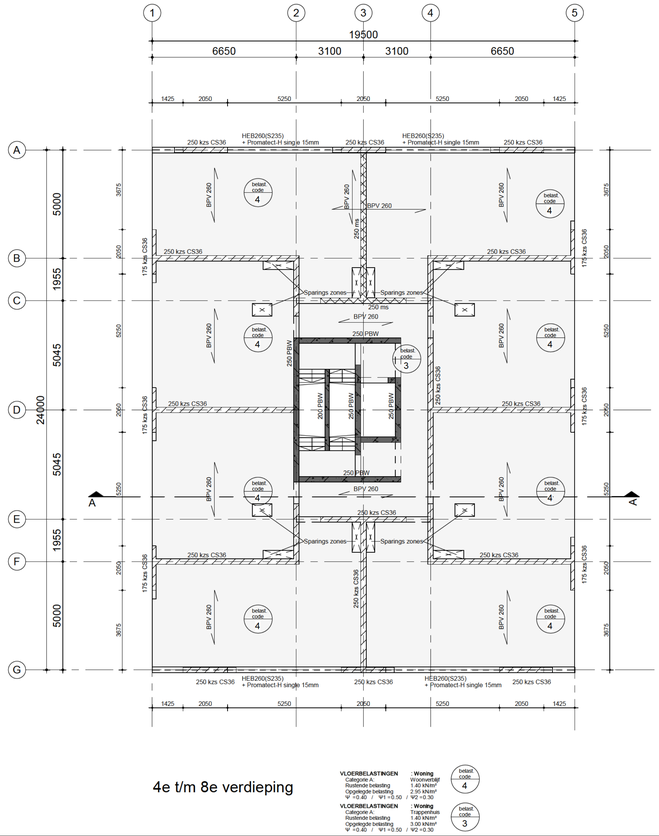

4e t/m 8e verdieping

VLOERBELASTINGEN	: Woning	
Categorie A	Woonverblijf	belast code 4
Rustende belasting	1.40 kN/m²	
Opgelegde belasting	2.95 kN/m²	
Ψ 0.40 / Ψ1 0.50 / Ψ2 0.30		

VLOERBELASTINGEN	: Woning	
Categorie A	Trappenhuis	belast code 3
Rustende belasting	1.40 kN/m²	
Opgelegde belasting	3.00 kN/m²	
Ψ 0.40 / Ψ1 0.50 / Ψ2 0.30		

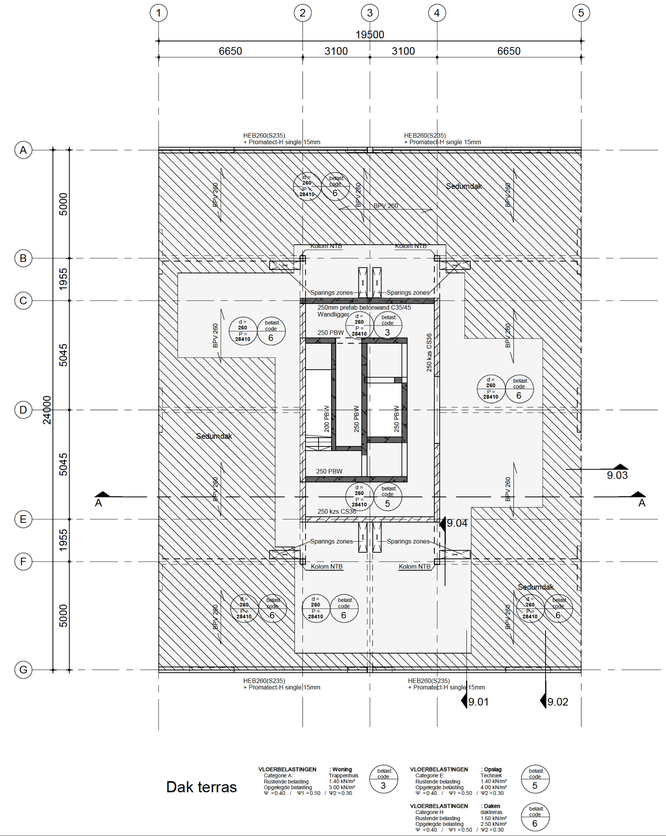

Dak terras

VLOERBELASTINGEN	: Woning	
Categorie A	Trappenhuis	belast code 3
Rustende belasting	1.40 kN/m²	
Opgelegde belasting	3.00 kN/m²	
Ψ 0.40 / Ψ1 0.50 / Ψ2 0.30		

VLOERBELASTINGEN	: Opslag	
Categorie E	Technisch	belast code 5
Rustende belasting	1.40 kN/m²	
Opgelegde belasting	4.00 kN/m²	
Ψ 0.40 / Ψ1 0.50 / Ψ2 0.30		

VLOERBELASTINGEN	: Daken	
Categorie H	Stelkanten	belast code 6
Rustende belasting	1.60 kN/m²	
Opgelegde belasting	0.00 kN/m²	
Ψ 0.40 / Ψ1 0.50 / Ψ2 0.30		

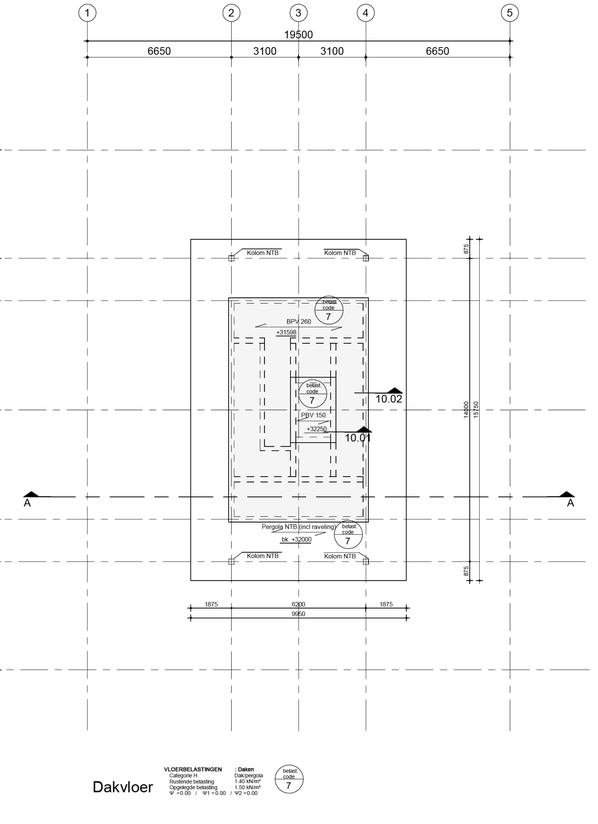

Dakvloer

VLOERBELASTINGEN	: Daken	
Categorie H	Dakopgang	belast code 7
Rustende belasting	1.40 kN/m²	
Opgelegde belasting	1.50 kN/m²	
Ψ 0.00 / Ψ1 0.00 / Ψ2 0.00		

GEGEVENS VERDIEPINGSVLOER SCHILVLOER

BPV 260 is overspanningsrichting schilvloer, dikte: 70 + 190 = 260 mm.
Minimale dikte schilvloer indien leidingen in de vloer = 240 mm.

- Voegnetten toepassen.
- Stempels verwijderen voor het aanbrengen van de scheidingswanden.
- Eis: Ubij < 0,001 xL bij steenachtige vanden op de vloer (volgens Cur 82)
  (ten behoeve van beperking doorbuiging bijv. cement LH42.5 toepassen). Overige Ubij < 0,002 xL.
- Eventueel bovenwapening eisen, bijvoorbeeld in geval van schijfwerking, tegelvloeren e.d.
- Minimaal 2 lagen doorstempelen (=3 lagen ondersteunen).
- Bovenwapening minimaal # ø7-150.

- Sterkteklasse betonkwaliteit: C30/37
  Wapening schil, skeletplaten, kistbodems en opstortlaag nader te bepalen door leverancier. Uitwerking volgens categorie 4b (KIWA).
- Tekening en berekening door leverancier ter goedkeuring indienen bij directie. Doorstempeling vloeren nader te bepalen door leverancier, stempelplan indienen bij de directie. Leidingen volgens richtlijnen STIPB. (zie www.breedplaatinfo.nl/downloads)
- Montageplan (inclusief montagestabiliteit) nader te bepalen door aannemer en ter goedkeuring indienen bij de directie.
- Voor belastingen zie onderstaande tabel en plattegronden.

GEGEVENS BEGANE GRONDVLOER KANAALPLAAT

KPV 260 is overspanningsrichting geïsoleerde kanaalplaat type VBI H260 (opleghoogte 380mm) (of gelijkwaardig)

- Tijdens uitvoeringsfase rekenen met stortbelasting qk : 10 kN/m²
- Definitieve plaatindeling, afmeting en positie stortstroken in overleg met de leverancier.
- Vulbeton in stortstroken en kelkvoegen, betonkwaliteit: minimaal C20/25 (spramex).
- Voor belastingen zie onderstaande tabel en plattegronden.
- Montageplan (inclusief montagestabiliteit) nader te bepalen door aannemer en ter goedkeuring indienen bij de directie.
- Bij een randlast Q_k > 20 kN/m kan de vand NIET op de vloerrand geplaatst worden, overleg leverancier.

GEGEVENS PREFAB BETONCONSTRUCTIES (conform NEN-EN 1992)

- Uitvoering conform NEN-EN 206-1 en NEN 8008
  Uitwerking:
  - Prefab wanden, balken, volgens tekeningen en berekening leverancier in KIWA categorie 5
  - Prefab trappen, bordessen volgens tekeningen en berekening leverancier in KIWA categorie 3
  Uitgangspunten:
  - Kolommen en balkopleggingen aangieten met krimparme mortel K70
  - Wanden stellen in ondersabelingsmortel K70 (onder gehele wand)
- Alle prefab beton onderdelen, inclusief stekkenplan, volgens tekeningen en berekening prefab leverancier.
  Montageplan (inclusief montagestabiliteit) nader te bepalen door aannemer ter goedkeuring indienen bij de directie.

GEGEVENS BETONCONSTRUCTIES (conform NEN-EN 1992)

- Uitvoering: Volgens NEN 6722 en NEN-EN 13670, ontkisten volgens tabel 6 in NEN 6722
  - ☐ - Staalkwaliteit wapening : B500A (conform NEN 6008)
  - ☐ - Staalkwaliteit wapening : B500B (conform NEN 6008)
  - ☐ - Staalkwaliteit wapening : B500C (conform NEN 6008)

  - ☐ - Werkvloer ten behoeve van op grondslag gestorte beton: 50 mm beton, sterkteklasse minimaal C12/15.

- Aangegeven wapeningshoeveelheden zijn exclusief knipverlies, hulpstaal, supporten, in te storten stekken etc.

ALGEMENE GEGEVENS

Peil = bovenkant afgewerkte begane grond vloer = nader te bepalen
Ontwerplevensduurklasse : 50 jaar
Gevolgklasse : CC2
Windgebied : II
Terreincategorie : II (onbebouwd)
Uitgangspunt : bouwkundige tekening Space & Matter projectnr. 241128

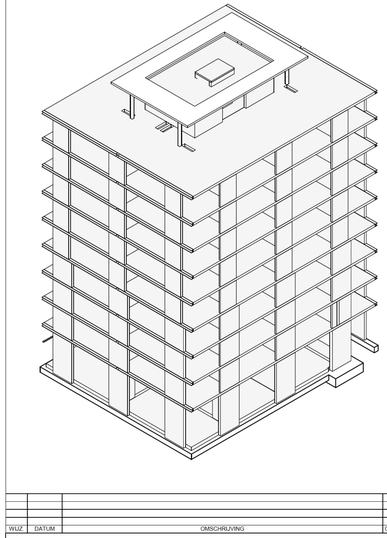

WIJZ	DATUM	OMSCHRIJVING	GET.	GEC.

VAN WIJNEN

Van Wijnen Engineering Emmen
Hoogtoorns 48
7812 AM Emmen
T 0591-68 77 77
E emmen.engineering@vanwijnen.nl
www.vanwijnen.nl

OPDRACHTGEVER: Blaissons projecten bv Nijmegen
ARCHITECT: Space&Matter
PROJECT: 64 appartementen AJ Ernststraat Amterdam
ONDERDEEL: Overzicht vloeren

STATUS: Definitief
DATUM: 17-12-2024
SCHAAL: 1:100
CONSTRUCTEUR: [redacted]
TEKENAAR: [redacted]
GECONTROLEERD: [redacted]
WERKNR.: 324196
TEK.NR.: DO-00

pdf: 05_Rev1 Bblaissons-Ernststraat_VWEI Emmen300_VWEI_Jan-Feb_2022.rte
datum 13-12-2024 10:08:20

A0