MAAKPLAATS HEM
Nieuwe Hemweg 2
1013 BG Amsterdam

T +31(0)20 320 56 43
mail@kettinghuls.com
www.kettinghuls.com

2201 | Het Ravenstein
Woonzorg Nederland
Tekeningset

13.11.2024
Definitief Ontwerp - Definitief

Algemeen

Toetsingsniveau: BB 2012, volledig nieuwbouw.

Veiligheidsglas cf. NEN 3569.

Gevelopeningen inbraakwerend uitvoeren (klasse 2), cf. politiekeurmerk.
Deuren, ramen, kozijnen en daarmee gelijk te stellen constructieonderdelen in een uitwendige scheidingsconstructie van een woning, die bepaald overeenkomstig NEN 5087 bereikbaar zijn, moeten bepaald overeenkomstig NEN 5096, een weerstandsklasse voor inbraakwerendheid hebben van min. 2

Vrije doorgangen, cf BB2012 afd 4.4

Wering van ratten en muizen cf BB2012 afd. 3.10

Doorvalbeveiliging hekw./balustrades: cf. BB2012 afd. 2.3.

Doorsnede afmetingen van funderingen, bouwmuren, balken, vloeren, spanten en wapeningsspecificaties cf. tekening en berekening constructeur en/of leverancier.
Dilataties en stabiliteitsvoorzieningen cf. opgave constructeur.

Drink- en warmwatervoorziening cf. BB2012 afd. 6.3 en vlgs opgave installateur

Brandveiligheid symbolen

B 30 = 30min. WBDBO

B 60 = 60min. WBDBO + R200

RM = niet ioniserende rookmelder, cf NEN2555

B 60 = wanden leidingschachten, cf. NEN6068
60min. WBDBO

= brandweeringang

= brandweerkluis

BC 01 = brandcompartimentering

= draagbaarblustoestel

= droge blusleiding

15 meter = loopafstanden

= brandwerendheid 1 richting

= brandwerendheid 2 richtingen

Legenda arceringen

= CLT wand en vloer

= binnenwanden (metalstud 100mm)

= betonwanden

= kalkzandsteen

= voorzetwand trappenhuis (opbouw cf detailset)

= gevel langszijde (opbouw cf detailset)

= woningscheidende wand (opbouw cf detailset)

= ronde betonkolom

= vloer bgg woningen (opbouw cf detailset)

= vloer 1e verdieping, woning (opbouw cf detailset)

= woningscheidende vloer vanaf 2e verd.
(opbouw cf detailset)

= dakvloer

Symbolen

= aanduiding entree

P = +#### = vloerpeil

= deur met dagmaat

= deur met dagmaat,
met onderdorpel

= krijtstreep oppervlakte

mk 770x350 = meterkast

wm/wd = opstelplaats wasmachine/droger

v.p. = verlaagd plafond

Ketting Huls

MAAKPLAATS HEM
Nieuwe Hemweg 2
1013 BG Amsterdam

T +31 (0)20 320 56 43
mail@kettinghuls.com
www.kettinghuls.com

projectnummer | 2201
project | Het Ravenstein
opdrachtgever | Woonzorg Nederland
fase | Definitief Ontwerp

onderwerp | renvooi

schaal | 1:100
formaat | A3
getekend |
paraaf |

tekeningnummer

2201_DO_010

versie	datum	status
0	24.11.2023	Concept
A	21.12.2023	Indiening
B	02.02.2024	Definitief
C	13.11.2024	Definitief
D		
E		
F		
G		

Documentenlijst - 2201 DO Het Ravenstein

Documentnummer	Omschrijving	Formaat	Schaal	Datum - 0	Status - 0	Datum - A	Status - A	Datum- B	Status - B	Datum-C	Status-C	Opmerking
000 Algemene documenten												
2201_DO_ 000	voorblad	A3		24.11.2023	Concept	21.12.2023	Indiening	02.02.2024	Definitief	13.11.2024	Definitief	
2201_DO_ 010	renvooi	A3	1:100	24.11.2023	Concept	21.12.2023	Indiening	02.02.2024	Definitief	13.11.2024	Definitief	
2201_DO_ 020	documentenlijst	A3		24.11.2023	Concept	21.12.2023	Indiening	02.02.2024	Definitief	13.11.2024	Definitief	
2201_DO_ 030	kleur- en materiaalstaat	A3		24.11.2023	Concept	21.12.2023	Indiening	02.02.2024	Definitief	13.11.2024	Definitief	
050 Situatietekeningen												
2201_DO_ 051	bestaande situatie	A3	1:1000	24.11.2023	Concept	21.12.2023	Indiening	02.02.2024	Definitief	13.11.2024	Definitief	
2201_DO_ 052	kadaster + bouwenvelop	A3	1:1000	24.11.2023	Concept	21.12.2023	Indiening	02.02.2024	Definitief	13.11.2024	Definitief	
2201_DO_ 053	bestaande + nieuwbouw, maaiveld	A3	1:1000	24.11.2023	Concept	21.12.2023	Indiening	02.02.2024	Definitief	13.11.2024	Definitief	
2201_DO_ 054	nieuwe situatie dak	A3	1:1000	24.11.2023	Concept	21.12.2023	Indiening	02.02.2024	Definitief	13.11.2024	Definitief	
100 Plattegronden												
2201_DO_ 100	nieuwbouw, begane grond	A1+	1:100	24.11.2023	Concept	21.12.2023	Indiening	02.02.2024	Definitief	13.11.2024	Definitief	
2201_DO_ 101	nieuwbouw,1e verdieping	A1+	1:100	24.11.2023	Concept	21.12.2023	Indiening	02.02.2024	Definitief	13.11.2024	Definitief	
2201_DO_ 102	nieuwbouw, 2e verdieping	A1+	1:100	24.11.2023	Concept	21.12.2023	Indiening	02.02.2024	Definitief	13.11.2024	Definitief	
2201_DO_ 103	nieuwbouw, 3e verdieping	A1+	1:100	24.11.2023	Concept	21.12.2023	Indiening	02.02.2024	Definitief	13.11.2024	Definitief	
2201_DO_ 104	nieuwbouw, 4e verdieping	A1+	1:100	24.11.2023	Concept	21.12.2023	Indiening	02.02.2024	Definitief	13.11.2024	Definitief	
2201_DO_ 105	nieuwbouw, 5e verdieping	A1+	1:100	24.11.2023	Concept	21.12.2023	Indiening	02.02.2024	Definitief	13.11.2024	Definitief	
2201_DO_ 106	nieuwbouw, 6e verdieping	A1+	1:100	24.11.2023	Concept	21.12.2023	Indiening	02.02.2024	Definitief	13.11.2024	Definitief	
2201_DO_ 107	nieuwbouw, dak	A1+	1:100	24.11.2023	Concept	21.12.2023	Indiening	02.02.2024	Definitief	13.11.2024	Definitief	
200 Gevelaanzichten												
2201_DO_ 200	gevel, dreef zijde	A1+	1:100	24.11.2023	Concept	21.12.2023	Indiening	02.02.2024	Definitief	13.11.2024	Definitief	
2201_DO_ 201	gevel, fietspad zijde	A2	1:100	24.11.2023	Concept	21.12.2023	Indiening	02.02.2024	Definitief	13.11.2024	Definitief	
2201_DO_ 202	gevel, hof zijde	A1+	1:100	24.11.2023	Concept	21.12.2023	Indiening	02.02.2024	Definitief	13.11.2024	Definitief	
2201_DO_ 203	gevel, metro zijde	A2	1:100	24.11.2023	Concept	21.12.2023	Indiening	02.02.2024	Definitief	13.11.2024	Definitief	
300 Doorsnedes												
2201_DO_ 300	doorsnede 1-1'	A1+	1:100	24.11.2023	Concept	21.12.2023	Indiening	02.02.2024	Definitief	13.11.2024	Definitief	
2201_DO_ 301	doorsnede 2-2'	A1+	1:100	24.11.2023	Concept	21.12.2023	Indiening	02.02.2024	Definitief	13.11.2024	Definitief	
2201_DO_ 302	doorsnede 3-3'	A1+	1:100	24.11.2023	Concept	21.12.2023	Indiening	02.02.2024	Definitief	13.11.2024	Definitief	
2201_DO_ 303	doorsnede A-A	A2	1:100	24.11.2023	Concept	21.12.2023	Indiening	02.02.2024	Definitief	13.11.2024	Definitief	
2201_DO_ 304	doorsnede B-B	A2	1:100	24.11.2023	Concept	21.12.2023	Indiening	02.02.2024	Definitief	13.11.2024	Definitief	
2201_DO_ 305	doorsnede C-C'	A2	1:100	24.11.2023	Concept	21.12.2023	Indiening	02.02.2024	Definitief	13.11.2024	Definitief	
2201_DO_ 306	doorsnede D-D	A2	1:100	24.11.2023	Concept	21.12.2023	Indiening	02.02.2024	Definitief	13.11.2024	Definitief	
2201_DO_ 307	doorsnede E-E	A2	1:100	24.11.2023	Concept	21.12.2023	Indiening	02.02.2024	Definitief	13.11.2024	Definitief	
2201_DO_ 308	doorsnede F-F	A2	1:100	24.11.2023	Concept	21.12.2023	Indiening	02.02.2024	Definitief	13.11.2024	Definitief	
400 Fragmenten												
2201_DO_ 400	woningplattegrond, standaard	A3	1:50	24.11.2023	Concept	21.12.2023	Indiening	02.02.2024	Definitief	13.11.2024	Definitief	
2201_DO_ 401	woningplattegrond, extra schacht	A3	1:50	24.11.2023	Concept	21.12.2023	Indiening	02.02.2024	Definitief	13.11.2024	Definitief	
2201_DO_ 402	Buurtkamer, plattegrond + doorsnedes + gevels	A3	1:200	24.11.2023	Concept	21.12.2023	Indiening	02.02.2024	Definitief	13.11.2024	Definitief	
2201_DO_ 403	AVP-ruimte Liander	A3	1:100	29.02.2024		13.11.2024	Definitief					
500 Detailboek												
2201_DO_ 500	Detailboek	A3	1:5	24.11.2023	Concept	21.12.2023	Indiening	02.02.2024	Definitief	13.11.2024	Definitief	
600 Borderellen - BVO & GO												
2201_DO_ 600	BVO + GO Tabellen & tekeningen	A3	1:300	24.11.2023	Concept	21.12.2023	Indiening	02.02.2024	Definitief	13.11.2024	Definitief	
610 Borderellen - Brandtekeningen												
2201_DO_ 610	nieuwbouw, begane grond brandtekening	A1+	1:100	24.11.2023	Concept	21.12.2023	Indiening	02.02.2024	Definitief	13.11.2024	Definitief	
2201_DO_ 611	nieuwbouw, 1e verdieping brandtekening	A1+	1:100	24.11.2023	Concept	21.12.2023	Indiening	02.02.2024	Definitief	13.11.2024	Definitief	
2201_DO_ 612	nieuwbouw, 2e verdieping brandtekening	A1+	1:100	24.11.2023	Concept	21.12.2023	Indiening	02.02.2024	Definitief	13.11.2024	Definitief	
2201_DO_ 613	nieuwbouw, 3e verdieping brandtekening	A1+	1:100	24.11.2023	Concept	21.12.2023	Indiening	02.02.2024	Definitief	13.11.2024	Definitief	
2201_DO_ 614	nieuwbouw, 4e verdieping brandtekening	A1+	1:100	24.11.2023	Concept	21.12.2023	Indiening	02.02.2024	Definitief	13.11.2024	Definitief	
2201_DO_ 615	nieuwbouw, 5e verdieping brandtekening	A1+	1:100	24.11.2023	Concept	21.12.2023	Indiening	02.02.2024	Definitief	13.11.2024	Definitief	
2201_DO_ 616	nieuwbouw, 6e verdieping brandtekening	A1+	1:100	24.11.2023	Concept	21.12.2023	Indiening	02.02.2024	Definitief	13.11.2024	Definitief	
2201_DO_ 617	nieuwbouw, doorsnede 2-2' brandtekening	A1+	1:100	24.11.2023	Concept	21.12.2023	Indiening	02.02.2024	Definitief	13.11.2024	Definitief	
2201_DO_ 618	nieuwbouw, doorsnede D-D brandtekening	A2	1:100	24.11.2023	Concept	21.12.2023	Indiening	02.02.2024	Definitief	13.11.2024	Definitief	

Ketting Huls

MAAKPLAATS HEM
1013 BG Amsterdam

+31 (0)20 320 56 43
mail@kettinghuls.com
www.kettinghuls.com


onderwerp documentenlijst

werk/tek. nr **2201_DO_020**

project Het Ravenstein
Nieuwbouw

opdrachtgever Woonzorg Nederland

schaal	
formaat	A3
datum	24.11.2023
gewijzigd	13.11.2024
fase	DO
status	Definitief

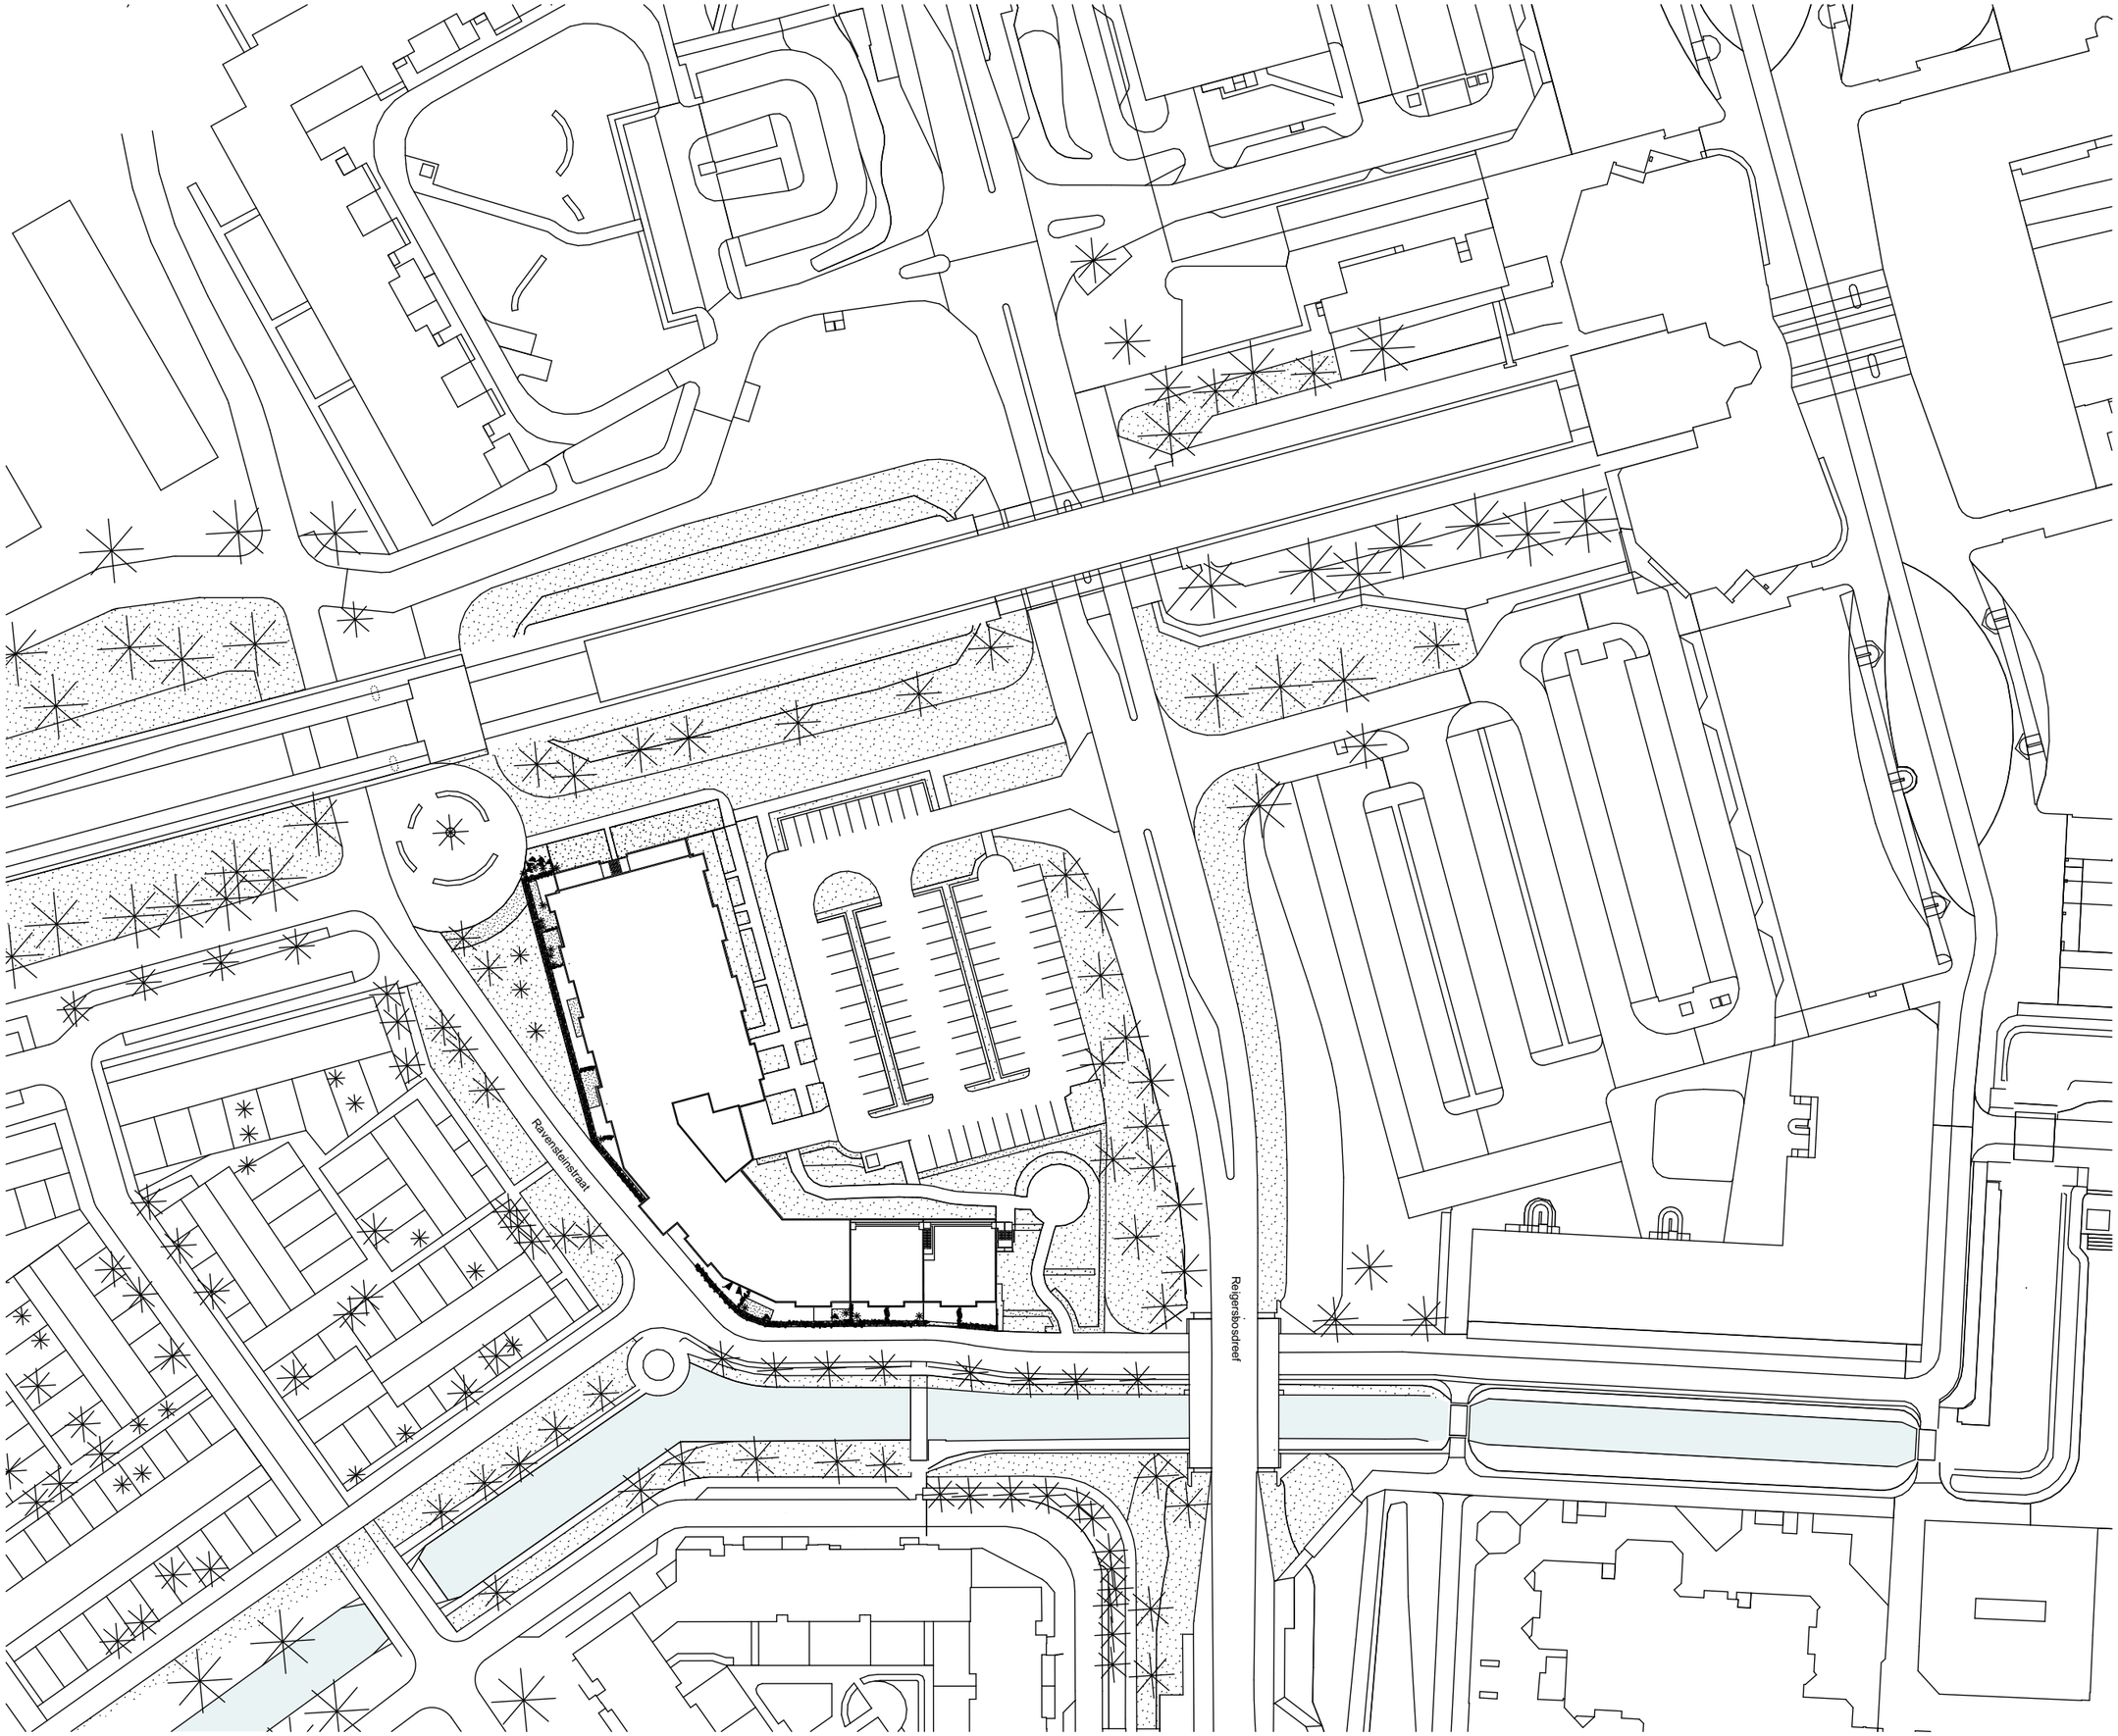

Ketting Huls

MAAKPLAATS HEM
Nieuwe Hemweg 2
1013 BG Amsterdam

T +31 (0)20 320 56 43
mail@kettinghuls.com
www.kettinghuls.com

projectnummer | 2201
project | Het Ravenstein
opdrachtgever | Woonzorg Nederland
fase | Definitief Ontwerp


onderwerp | bestaande situatie

schaal | 1:1000
formaat | A3
getekend |
paraaf |

tekeningnummer

2201_DO_051

versie	datum	status
0	24.11.2023	Concept
A	21.12.2023	Indiening
B	02.02.2024	Definitief
C	13.11.2024	Definitief
D		
E		
F		
G		

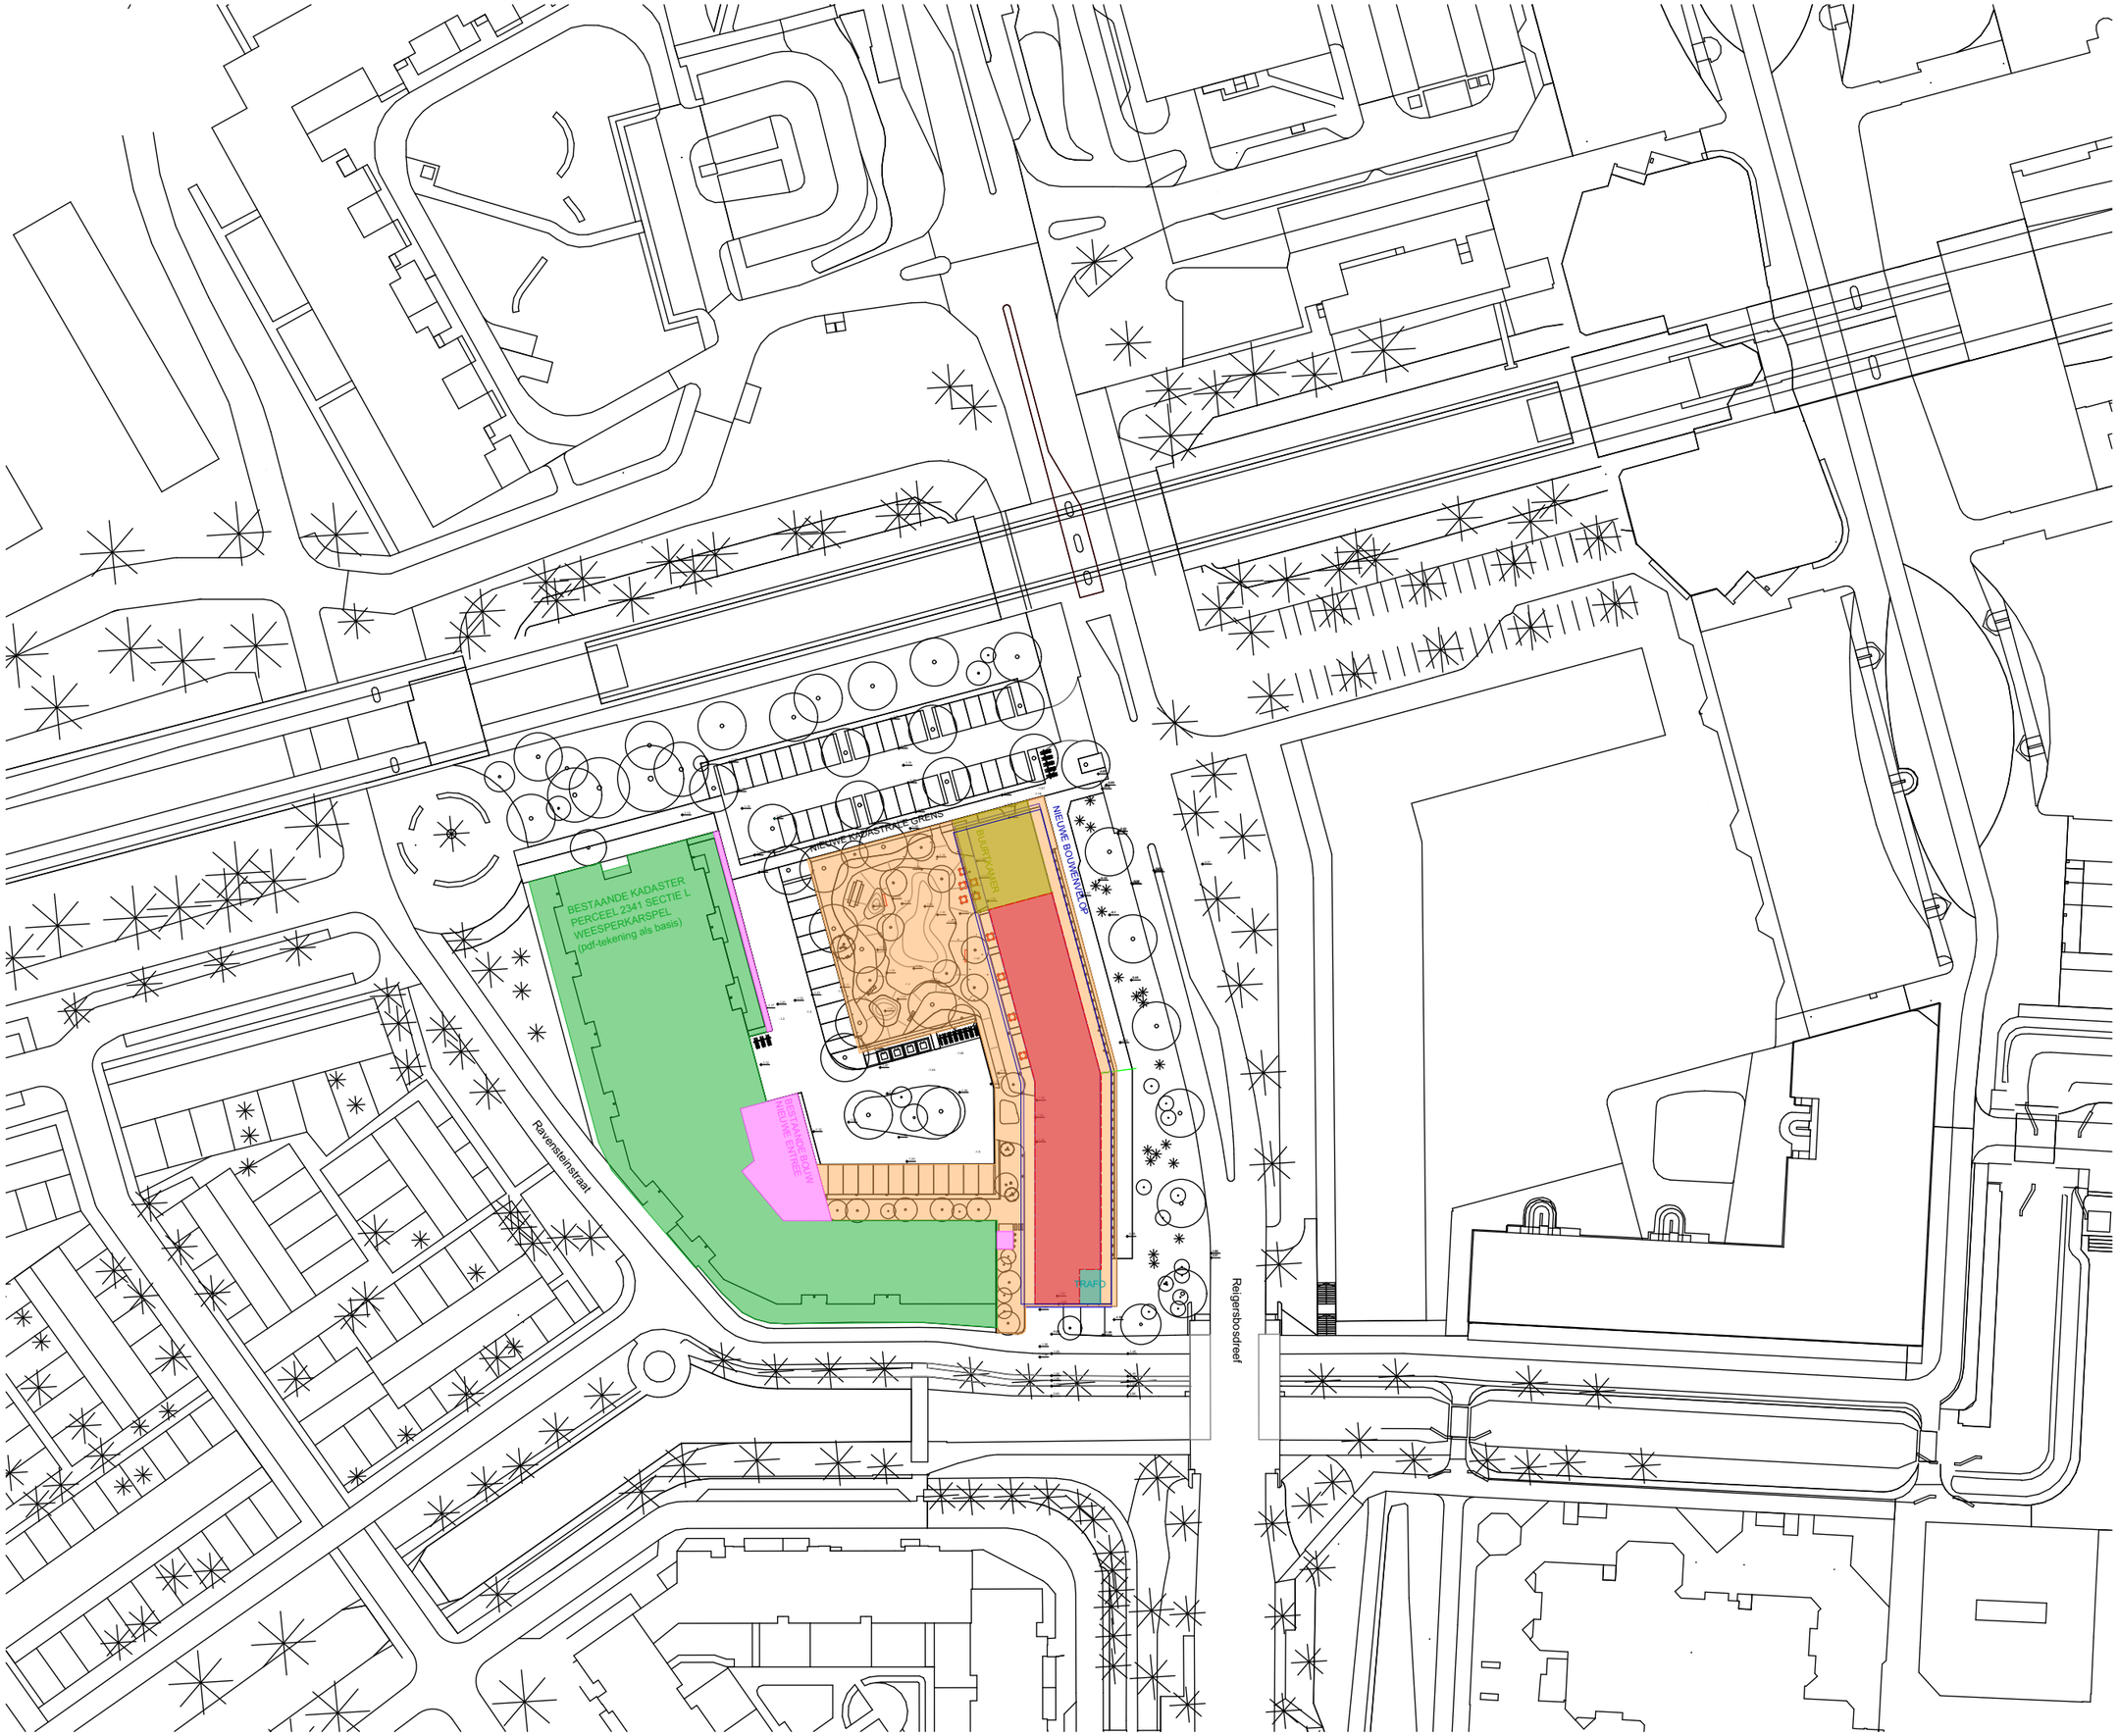

Ketting Huls

MAAKPLAATS HEM
Nieuwe Hemweg 2
1013 BG Amsterdam

T +31 (0)20 320 56 43
mail@kettinghuls.com
www.kettinghuls.com

projectnummer | 2201
project | Het Ravenstein
opdrachtgever | Woonzorg Nederland
fase | Definitief Ontwerp

onderwerp | kadaster + bouwenvelop

schaal | 1:1000
formaat | A3
getekend |
paraaf |


tekeningnummer

2201_DO_052

versie	datum	status
0	24.11.2023	Concept
A	21.12.2023	Indiening
B	02.02.2024	Definitief
C	13.11.2024	Definitief
D		
E		
F		
G		

RENVOOI

- : Uitgifte bestaand complex
- : Uitgifte aanbouw bestaand complex
- : Uitgifte nieuwbouw Ravenstein
- : Uitgifte nieuwbouw buurtkamer
- : Uitgifte bouwenvelop
- : Uitgifte traforuimte

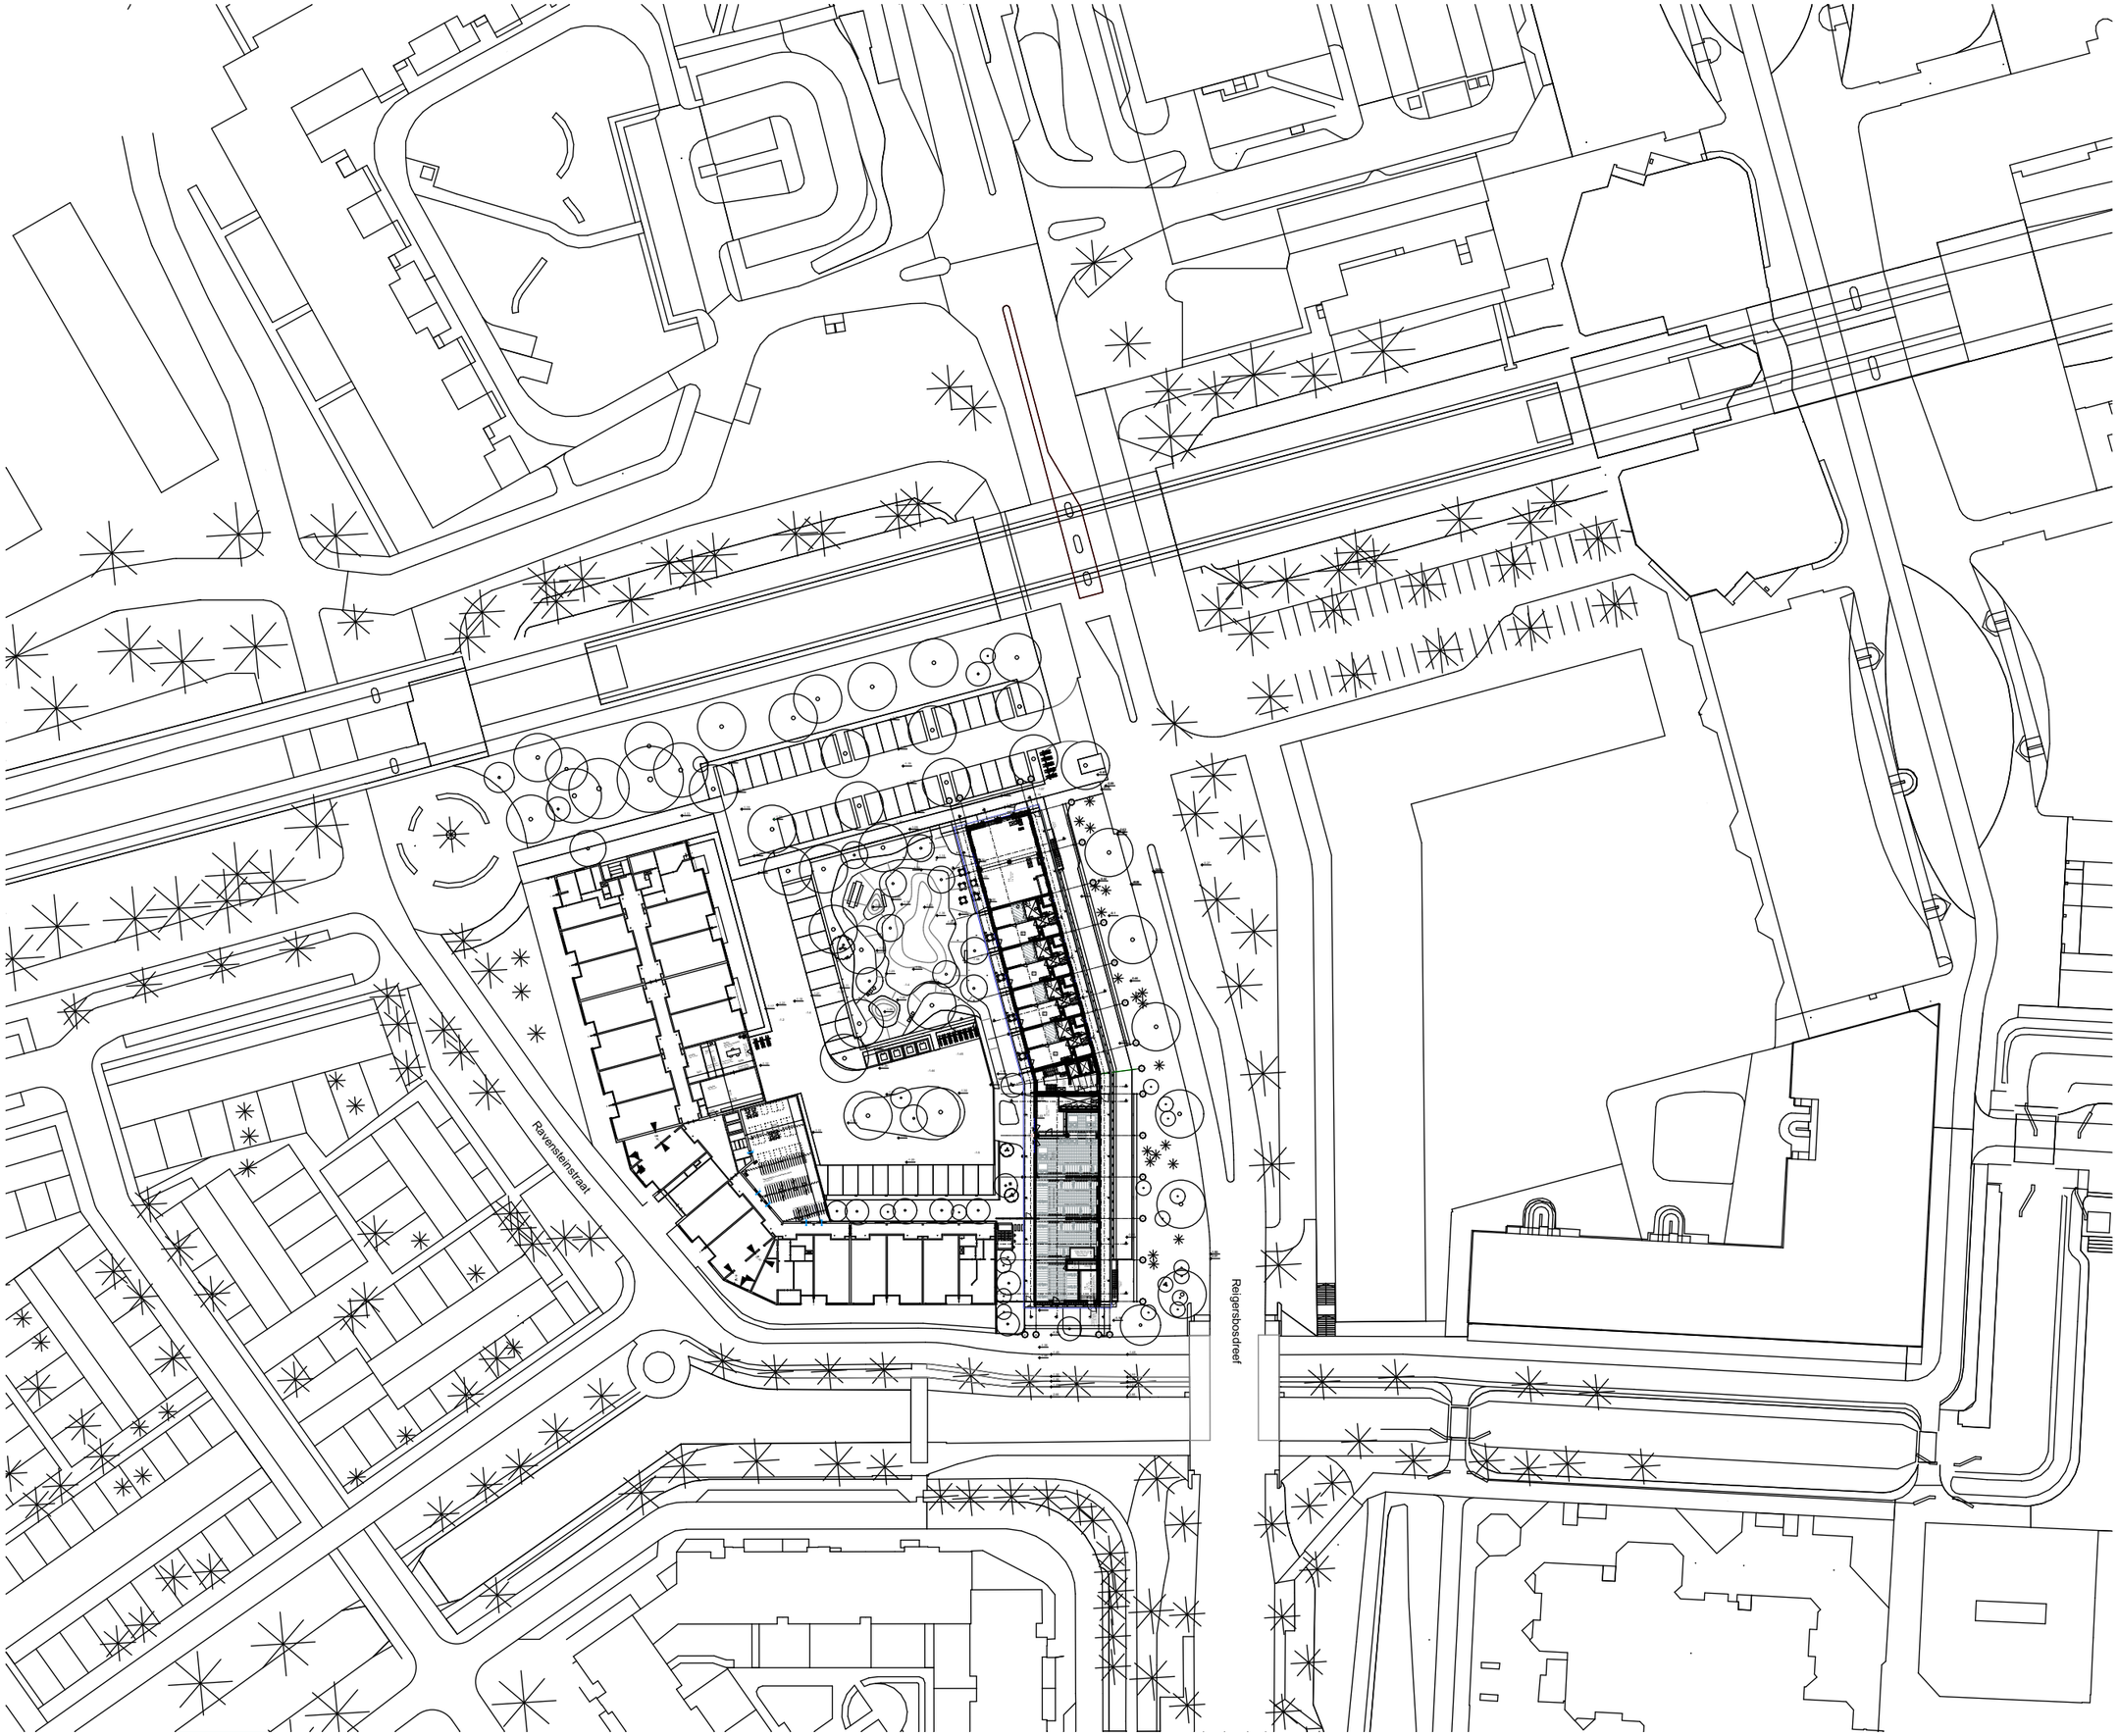

Ketting Huls

MAAKPLAATS HEM
Nieuwe Hemweg 2
1013 BG Amsterdam

T +31 (0)20 320 56 43
mail@kettinghuls.com
www.kettinghuls.com

projectnummer | 2201
project | Het Ravenstein
opdrachtgever | Woonzorg Nederland
fase | Definitief Ontwerp


onderwerp | bestaande + nieuwbouw, maaiveld

schaal | 1:1000
formaat | A3
getekend |
paraaf |

tekeningnummer

2201_DO_053

versie	datum	status
0	24.11.2023	Concept
A	21.12.2023	Indiening
B	02.02.2024	Definitief
C	13.11.2024	Definitief
D		
E		
F		
G		

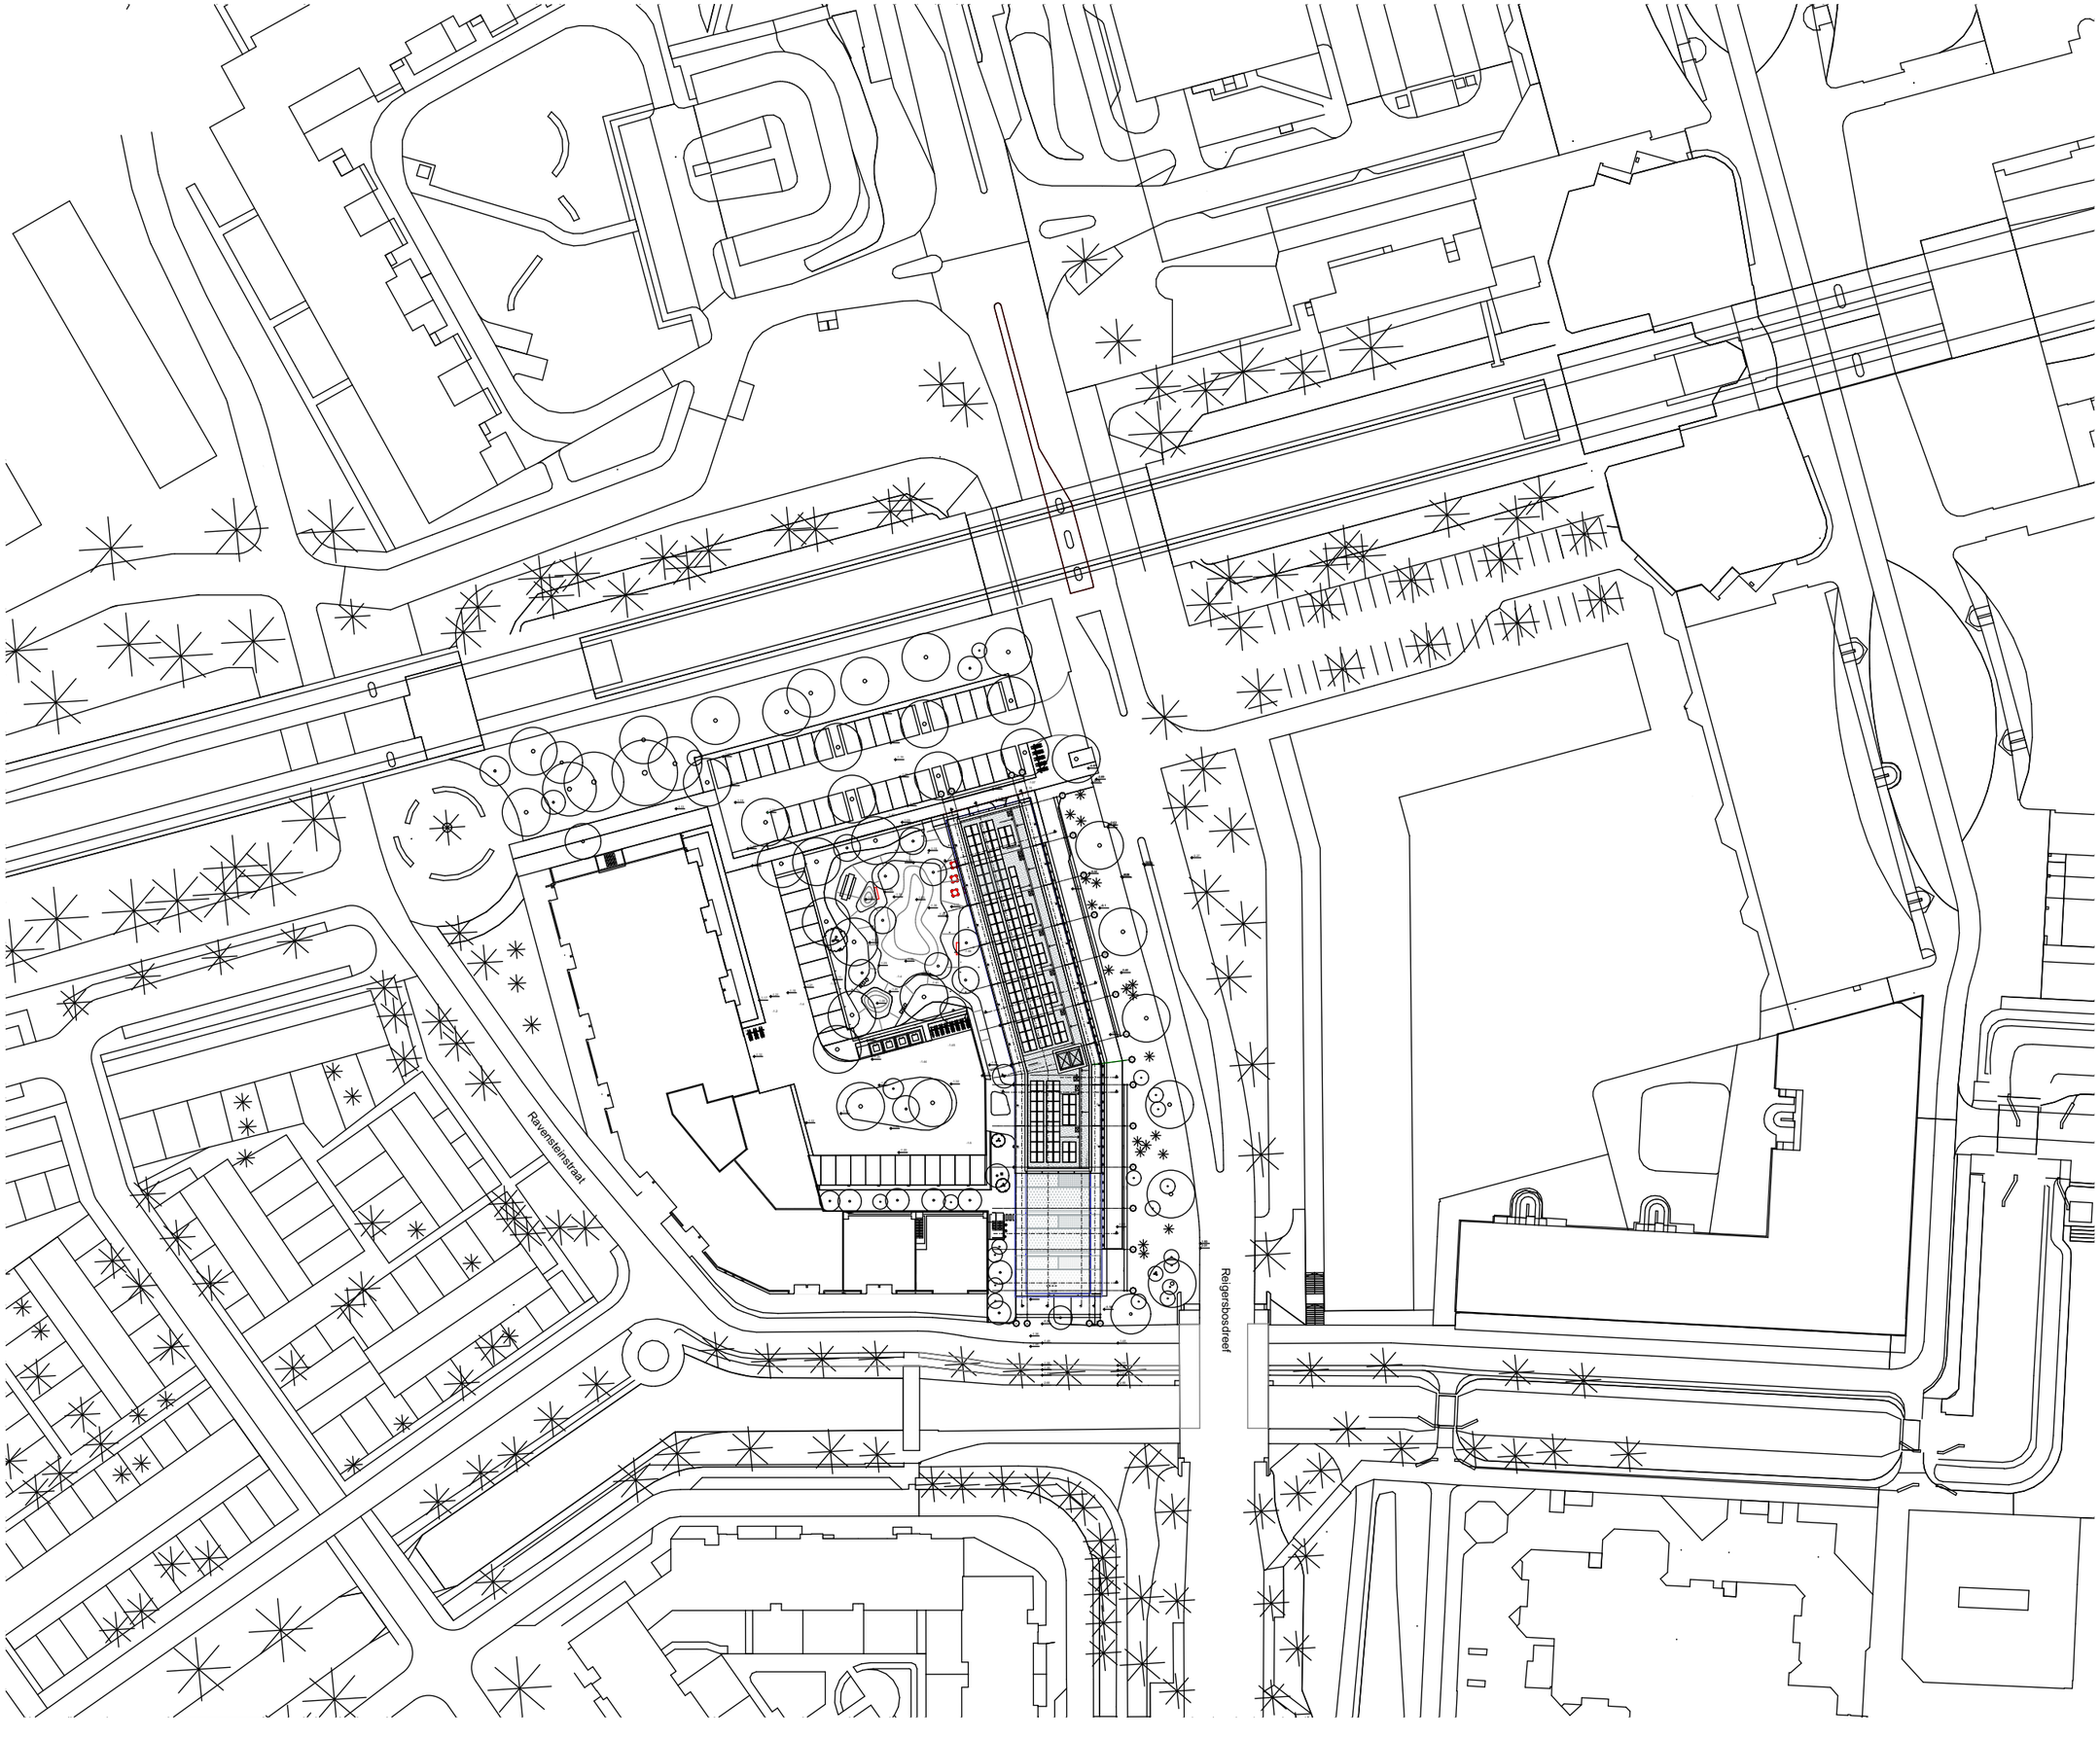

Ketting Huls

MAAKPLAATS HEM
Nieuwe Hemweg 2
1013 BG Amsterdam

T +31 (0)20 320 56 43
mail@kettinghuls.com
www.kettinghuls.com

projectnummer | 2201
project | Het Ravenstein
opdrachtgever | Woonzorg Nederland
fase | Definitief Ontwerp


onderwerp | nieuwe situatie dak

schaal | 1:1000
formaat | A3
getekend |
paraaf |

tekeningnummer

2201_DO_054

versie	datum	status
0	24.11.2023	Concept
A	21.12.2023	Indiening
B	02.02.2024	Definitief
C	13.11.2024	Definitief
D		
E		
F		
G		

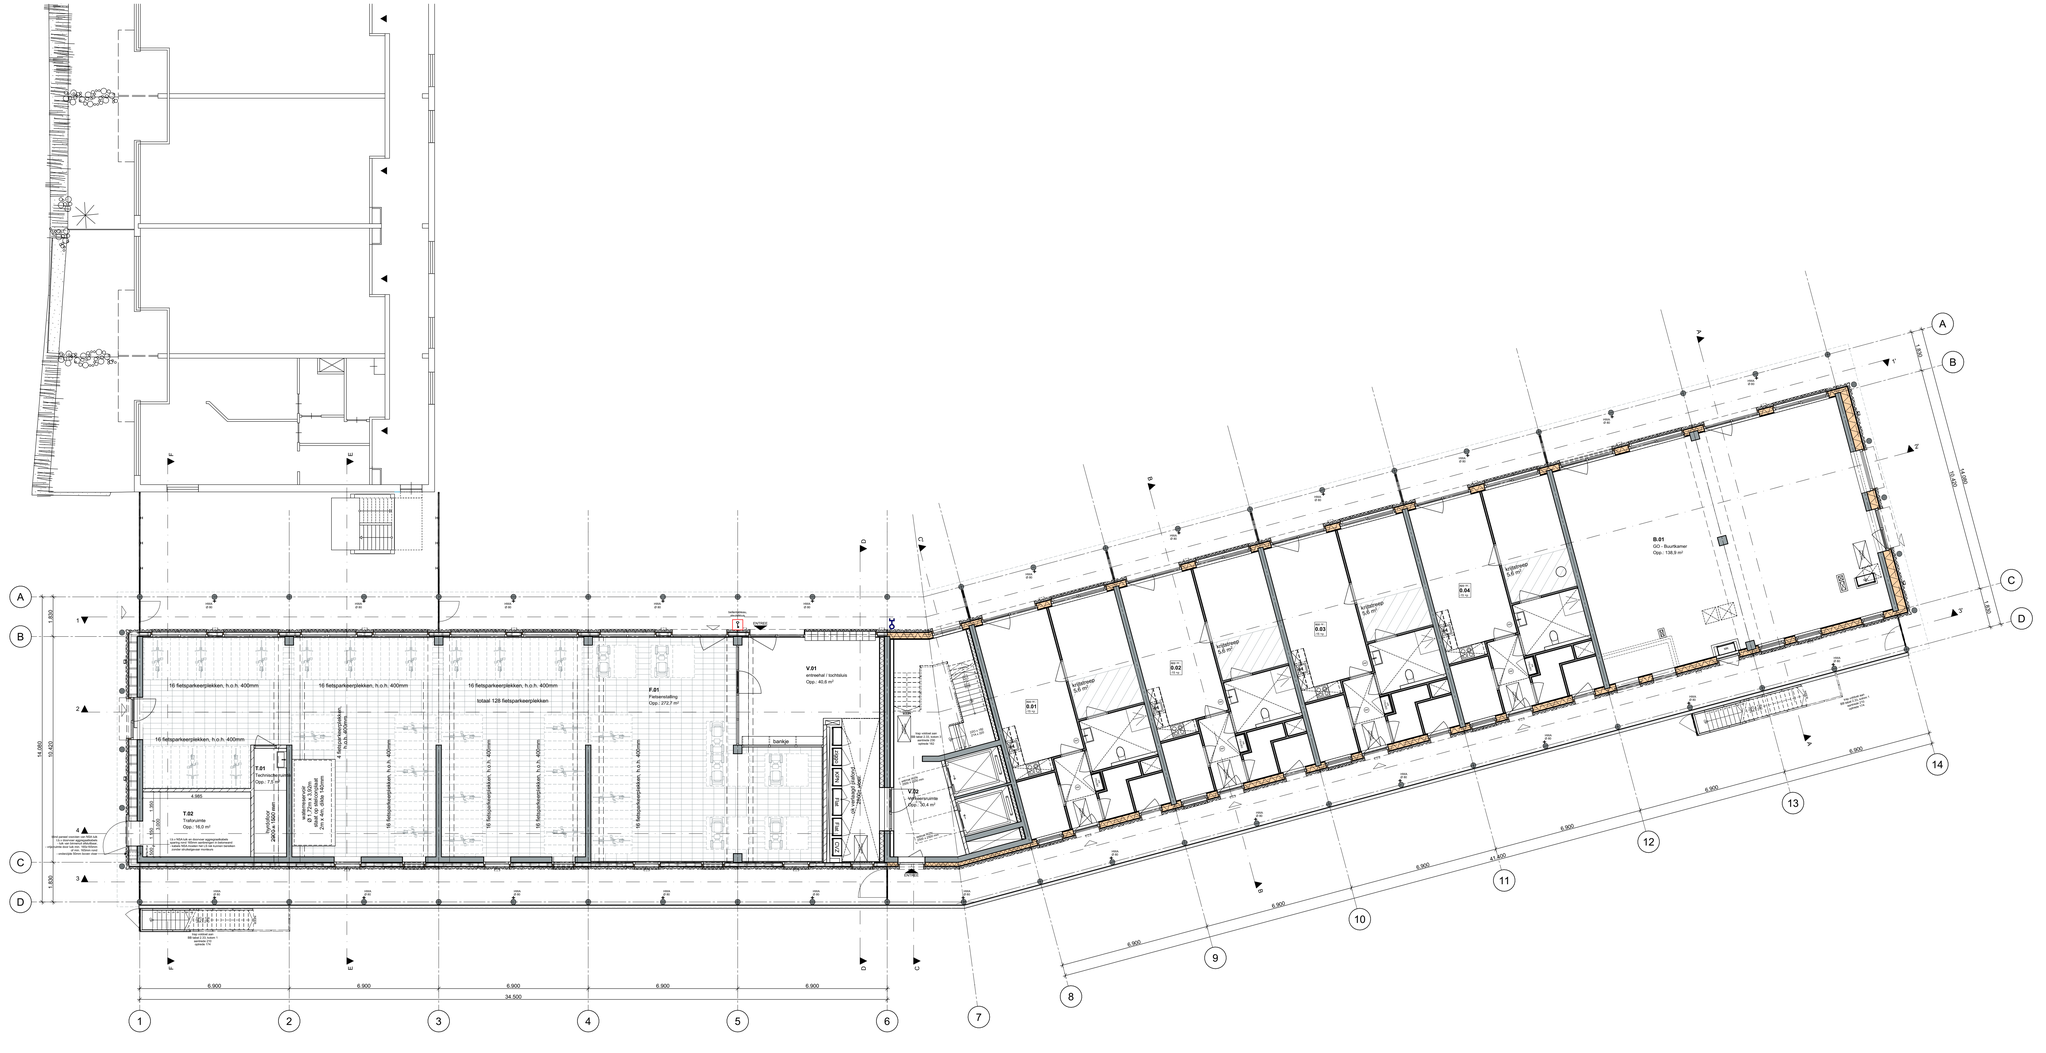

Ketting Huls

MAARTSAATE HEM
Nieuwe Hemweg 2
1013 BG Amsterdam

T +31(0)20 320 56 43
mail@ketting-huls.com
www.ketting-huls.com

projectnummer | 2201
project | Het Ravenstein
opdrachtgever | Woonzorg Nederland
fase | Definitief Ontwerp


onderwerp | nieuwbouw, begane grond

schaal | 1:100
formaat | A2+
getekend |
paraaf |

tekeningnummer

2201_DO_100

versie	datum	status
0	24.11.2023	Concept
A	21.12.2023	Indiening
B	02.02.2024	Definitief
C	13.11.2024	Definitief
D		
E		
F		
G		

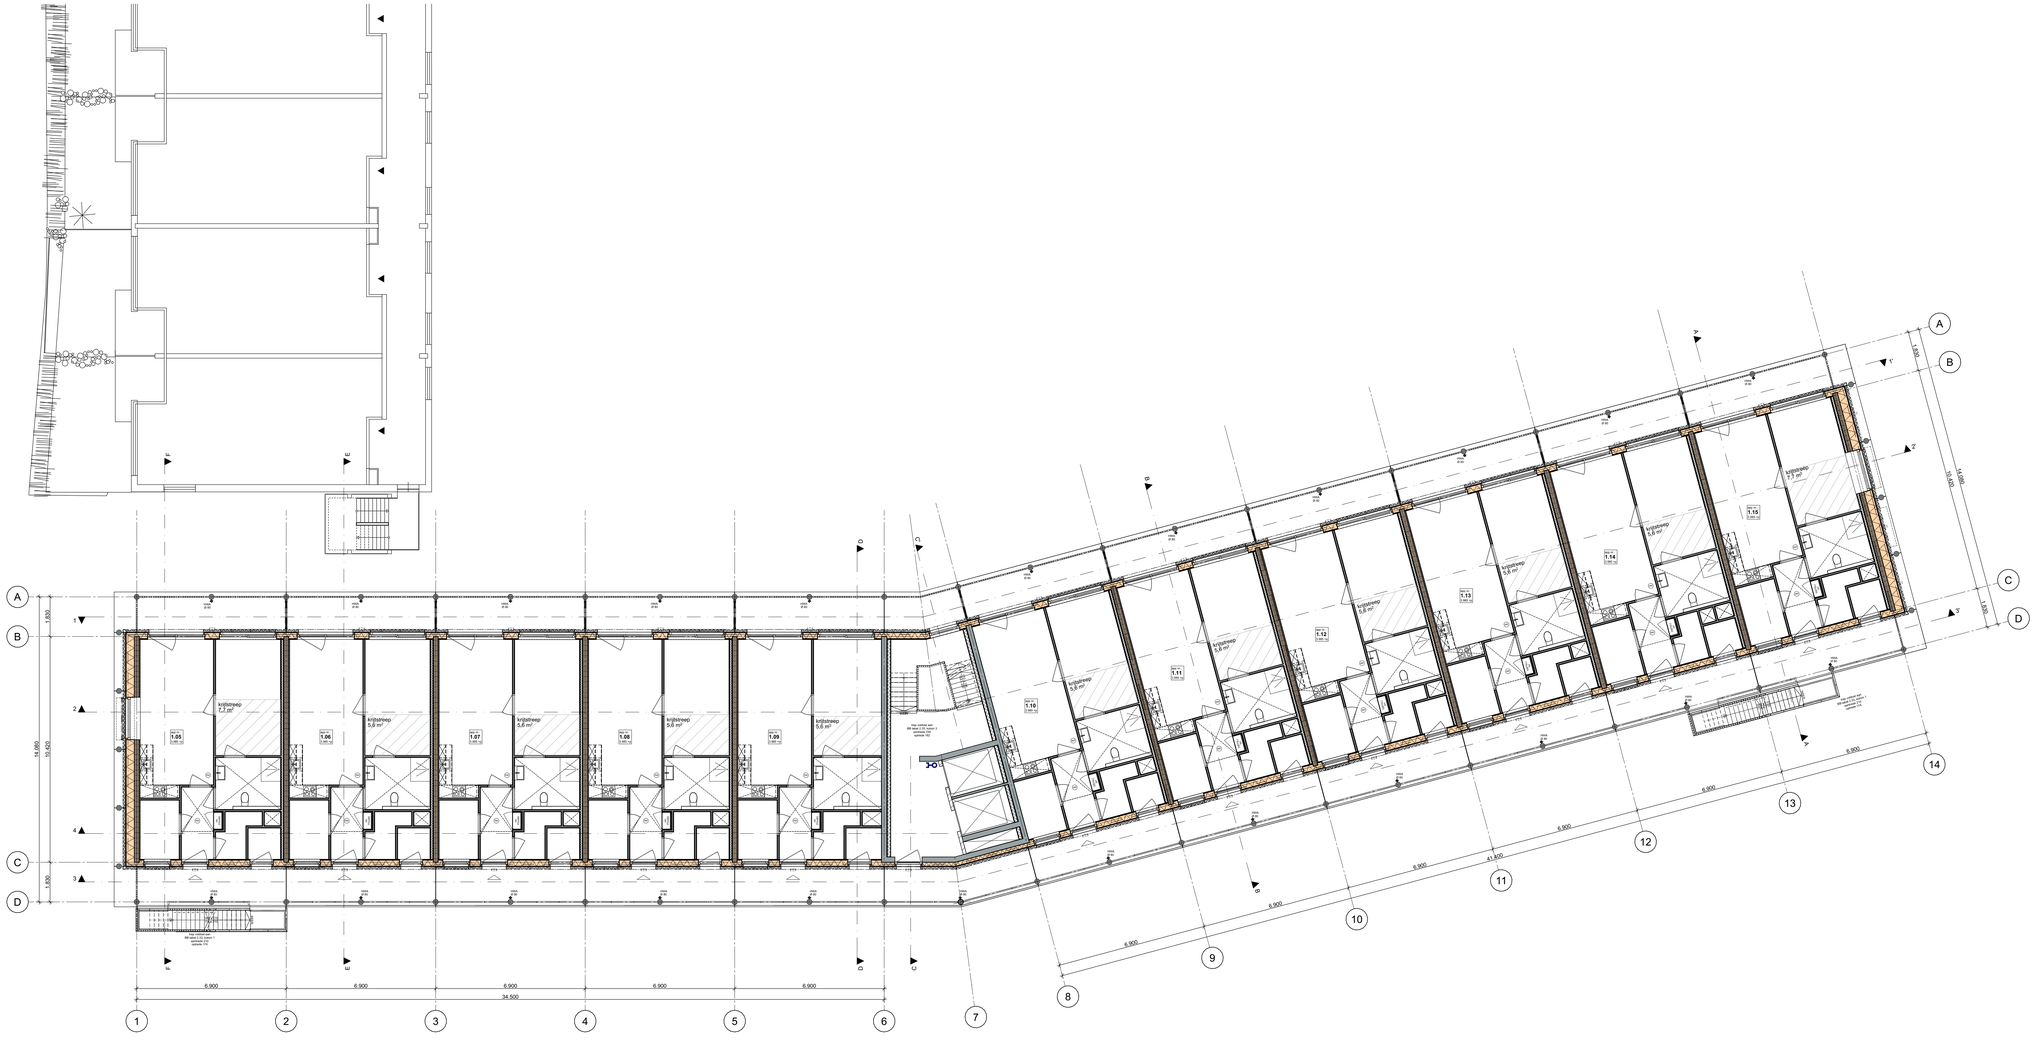

Ketting Huls

MAARSLAATS HEM
Nieuwe Hemweg 2
1013 BG Amsterdam

T +31(0)20 320 56 43
mail@ketting-huls.com
www.ketting-huls.com

projectnummer | 2201
project | Het Ravenstein
opdrachtgever | Woonzorg Nederland
fase | Definitief Ontwerp


onderwerp | nieuwbouw,1e verdieping

schaal | 1:100
formaat | A2+
getekend |
paraaf |

tekeningnummer

2201_DO_101

versie	datum	status
0	24.11.2023	Concept
A	21.12.2023	Indiening
B	02.02.2024	Definitief
C	13.11.2024	Definitief
D		
E		
F		
G		

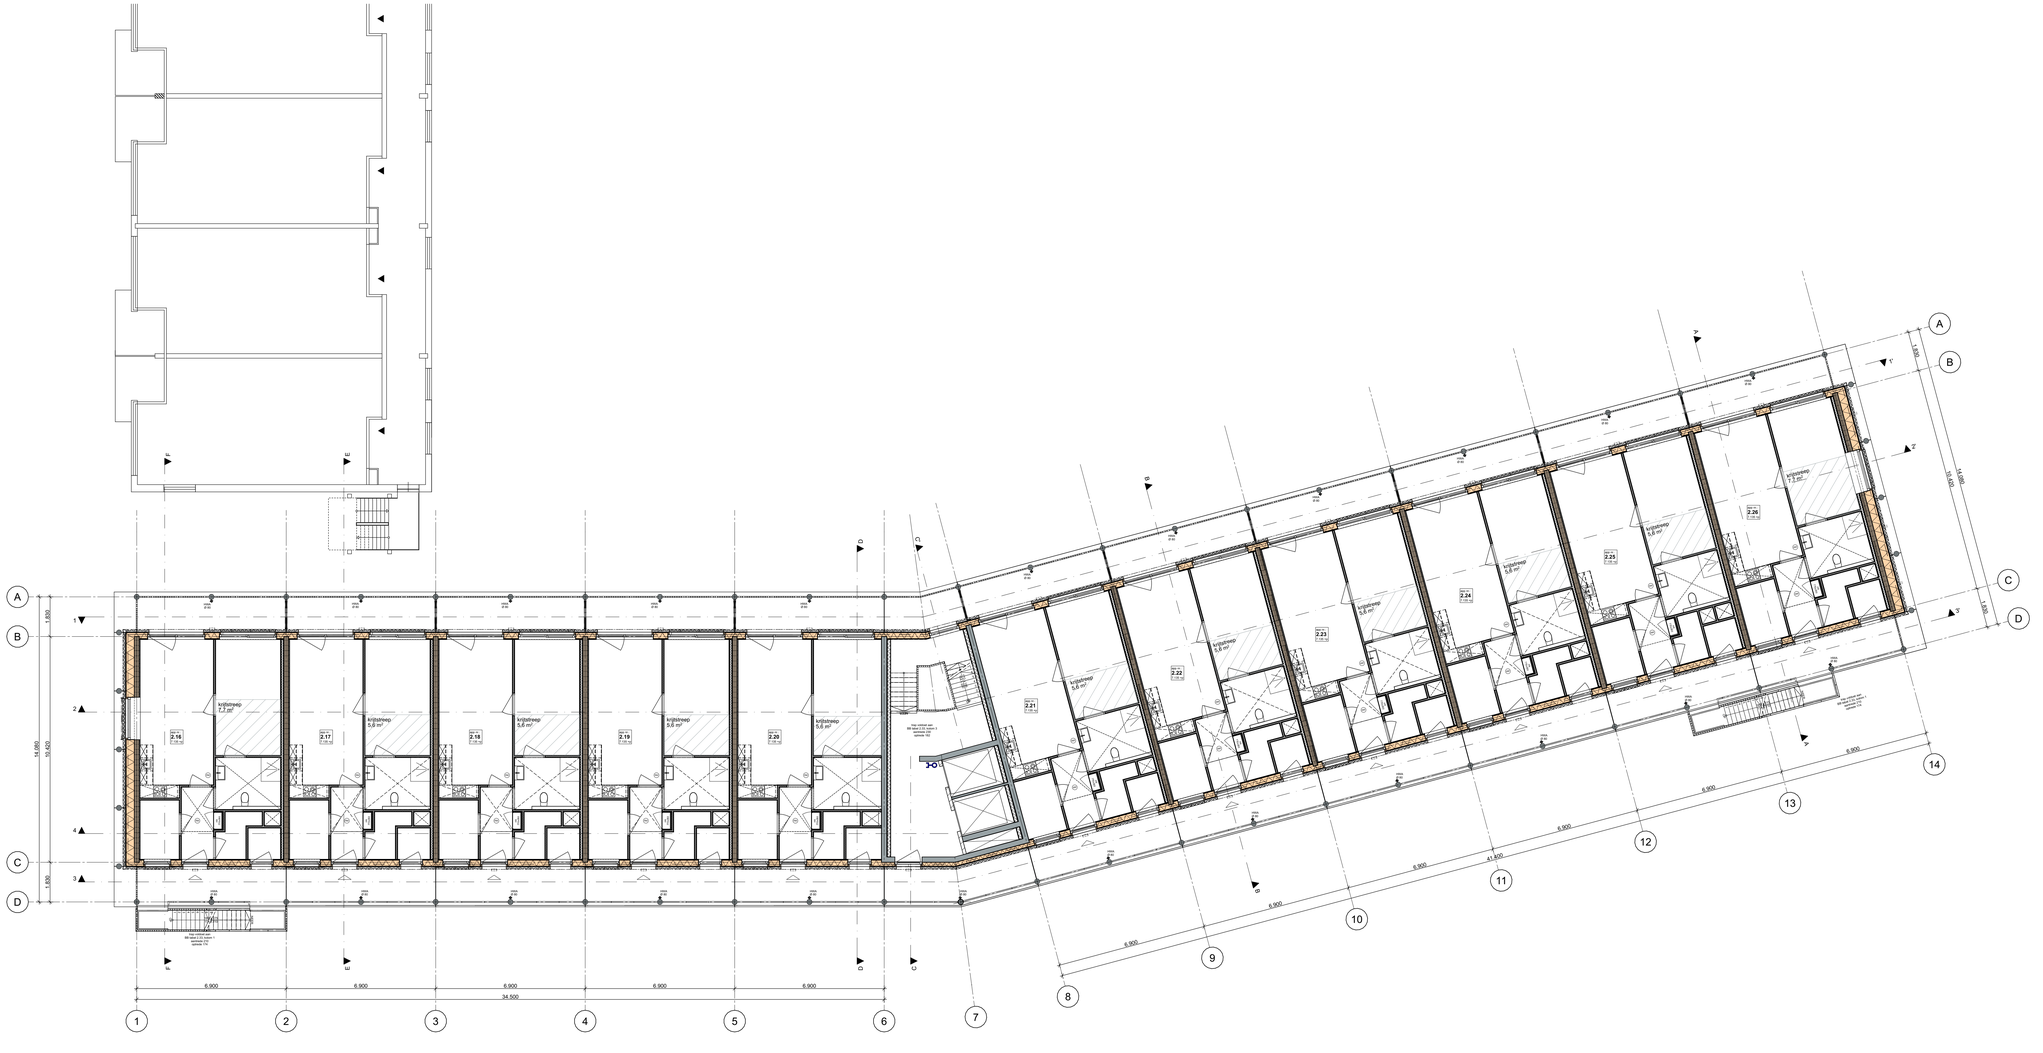

Ketting Huls

MAARTSAATE HEM
Nieuwe Hemweg 2
1013 BG Amsterdam

T +31(0)20 320 56 43
mail@ketting-huls.com
www.ketting-huls.com

projectnummer | 2201
project | Het Ravenstein
opdrachtgever | Woonzorg Nederland
fase | Definitief Ontwerp

onderwerp | nieuwbouw, 2e verdieping

schaal | 1:100
formaat | A2+
getekend |
paraaf |

tekeningnummer

2201_DO_102

versie	datum	status
0	24.11.2023	Concept
A	21.12.2023	Indiening
B	02.02.2024	Definitief
C	13.11.2024	Definitief
D		
E		
F		
G		

Ketting Huls
MAARSLAATS HEM
Nieuwe Hemweg 2
1013 BG Amsterdam
T +31(0)20 320 56 43
mail@kettinghuls.com
www.kettinghuls.com

projectnummer | 2201
project | Het Ravenstein
opdrachtgever | Woonzorg Nederland
fase | Definitief Ontwerp


onderwerp | nieuwbouw, 3e verdieping


schaal | 1:100
formaat | A2+
getekend |
paraaf |

tekeningnummer

2201_DO_103

versie	datum	status
0	24.11.2023	Concept
A	21.12.2023	Indiening
B	02.02.2024	Definitief
C	13.11.2024	Definitief
D		
E		
F		
G		

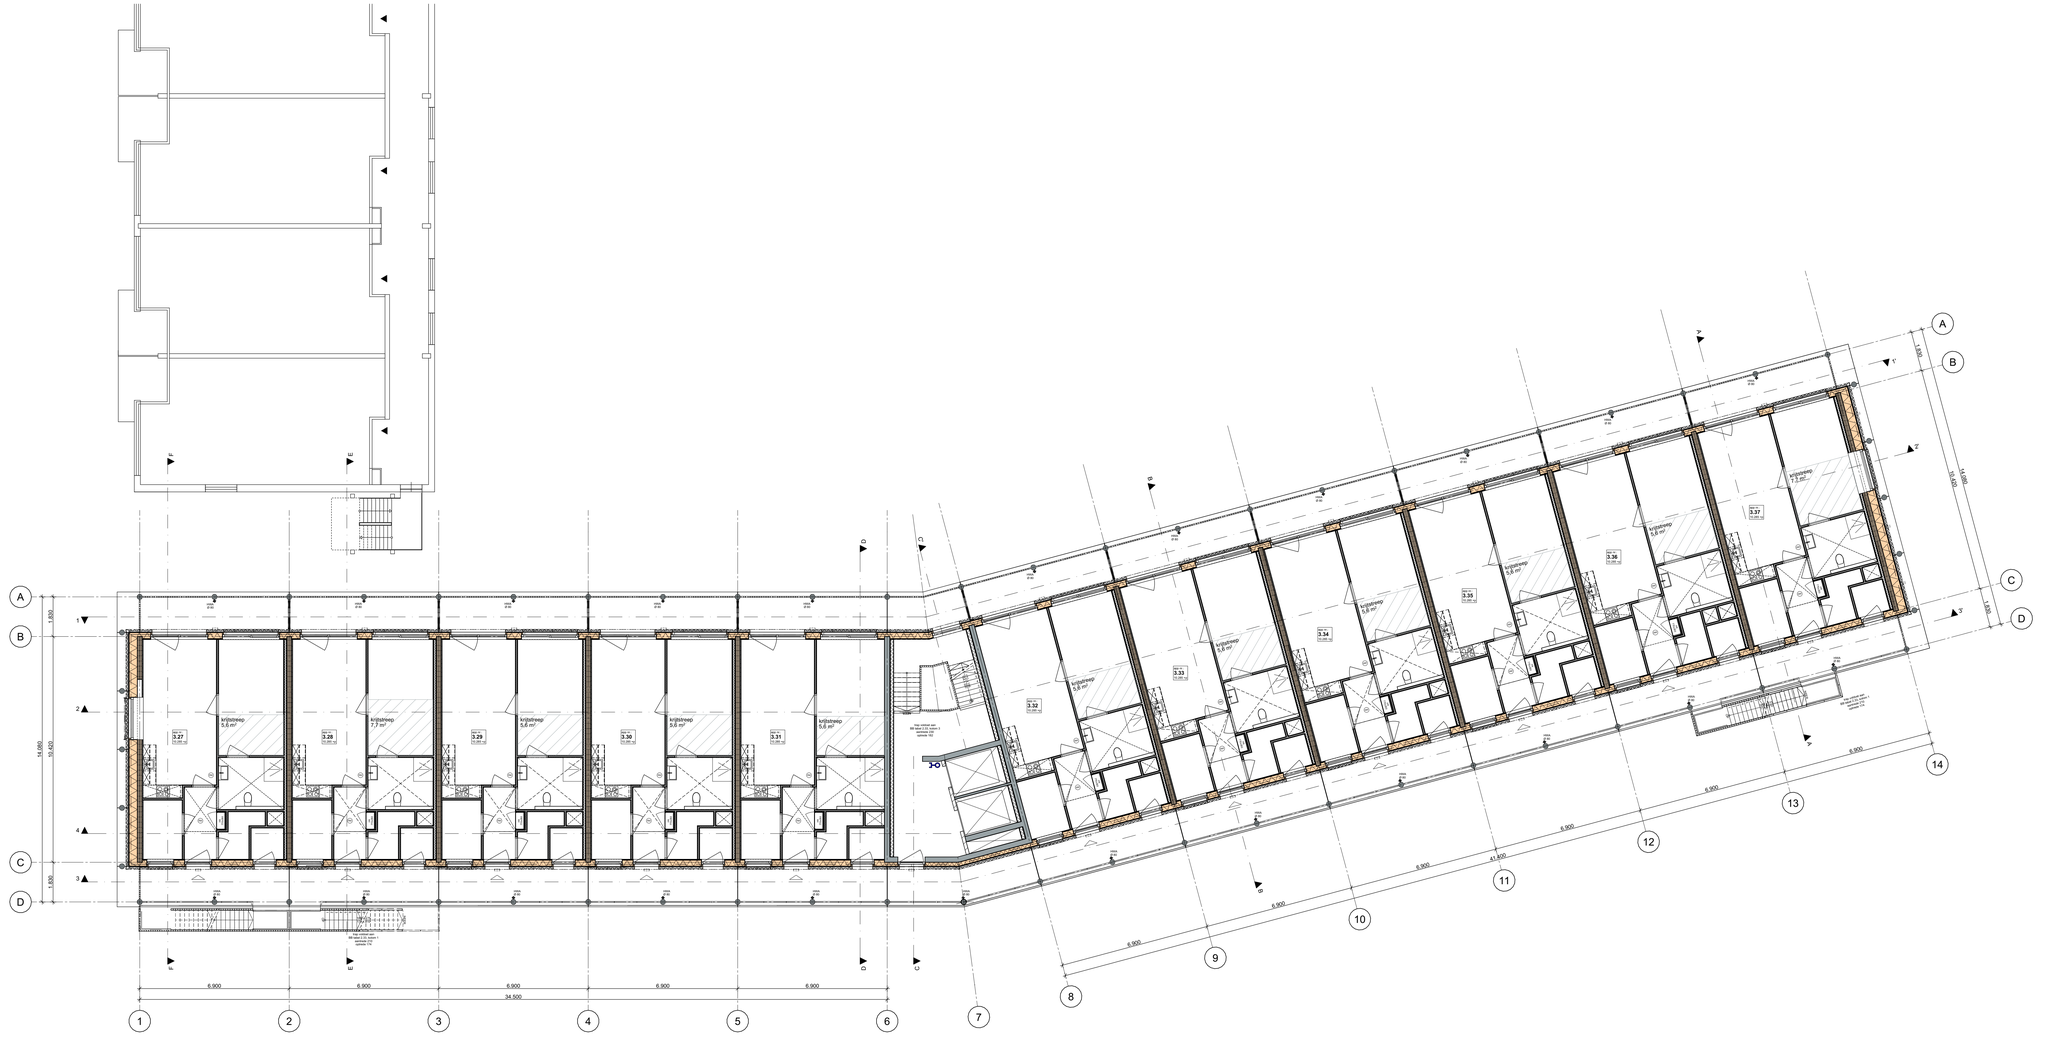

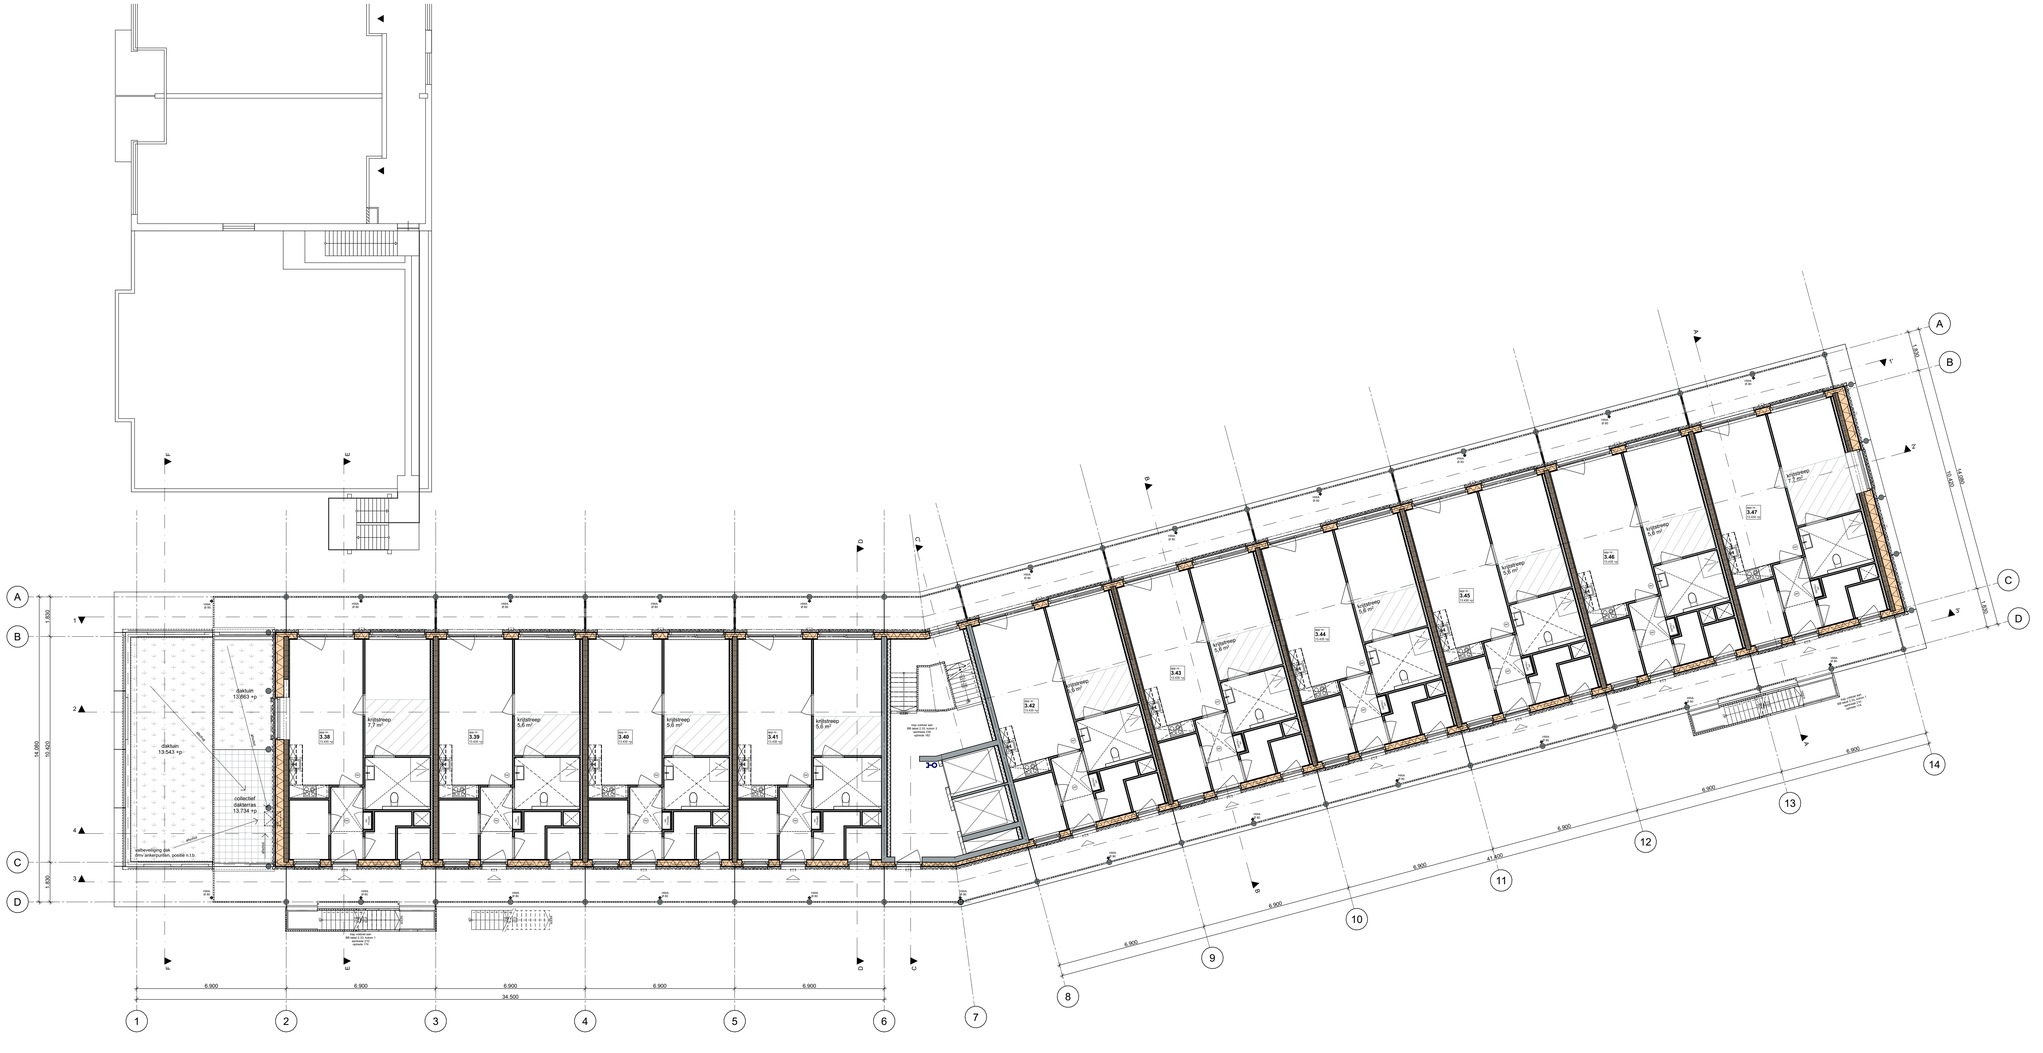

Ketting Huls

MAARSLAATS HEM
Nieuwe Hemweg 2
1013 BG Amsterdam

T +31(0)20 320 56 43
mail@kettinghuls.com
www.kettinghuls.com

projectnummer | 2201
project | Het Ravenstein
opdrachtgever | Woonzorg Nederland
fase | Definitief Ontwerp


onderwerp | nieuwebouw, 4e verdieping

schaal | 1:100
formaat | A2+
getekend |
paraaf |

tekeningnummer

2201_DO_104

versie	datum	status
0	24.11.2023	Concept
A	21.12.2023	Indiening
B	02.02.2024	Definitief
C	13.11.2024	Definitief
D		
E		
F		
G		

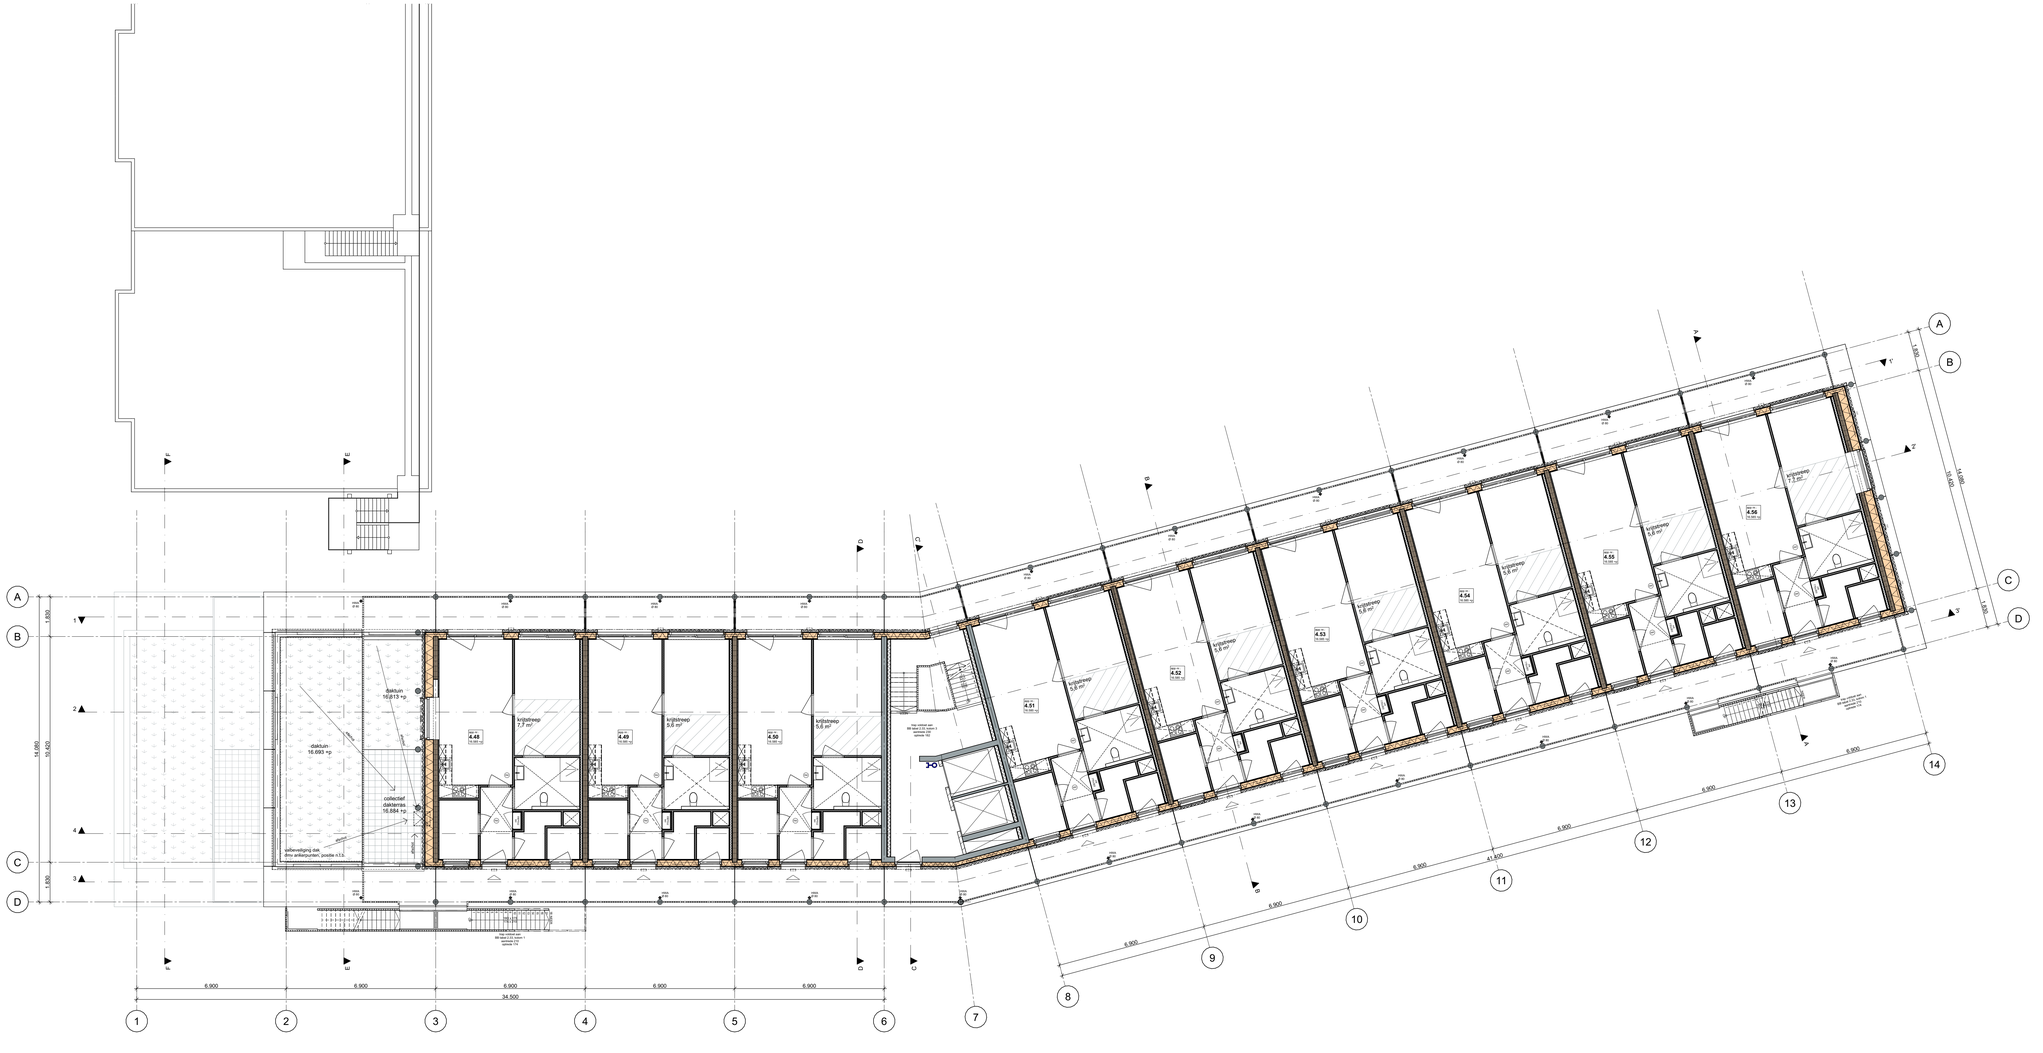

Ketting Huls

MAARTENSAATE HEM
Nieuwe Hemweg 2
1013 BG Amsterdam

T +31(0)20 320 56 43
mail@kettinghuls.com
www.kettinghuls.com

projectnummer | 2201
project | Het Ravenstein
opdrachtgever | Woonzorg Nederland
fase | Definitief Ontwerp


onderwerp | nieuwebouw, 5e verdieping

schaal | 1:100
formaat | A2+
getekend |
paraaf |

tekeningnummer

2201_DO_105

versie	datum	status
0	24.11.2023	Concept
A	21.12.2023	Indiening
B	02.02.2024	Definitief
C	13.11.2024	Definitief
D		
E		
F		
G		

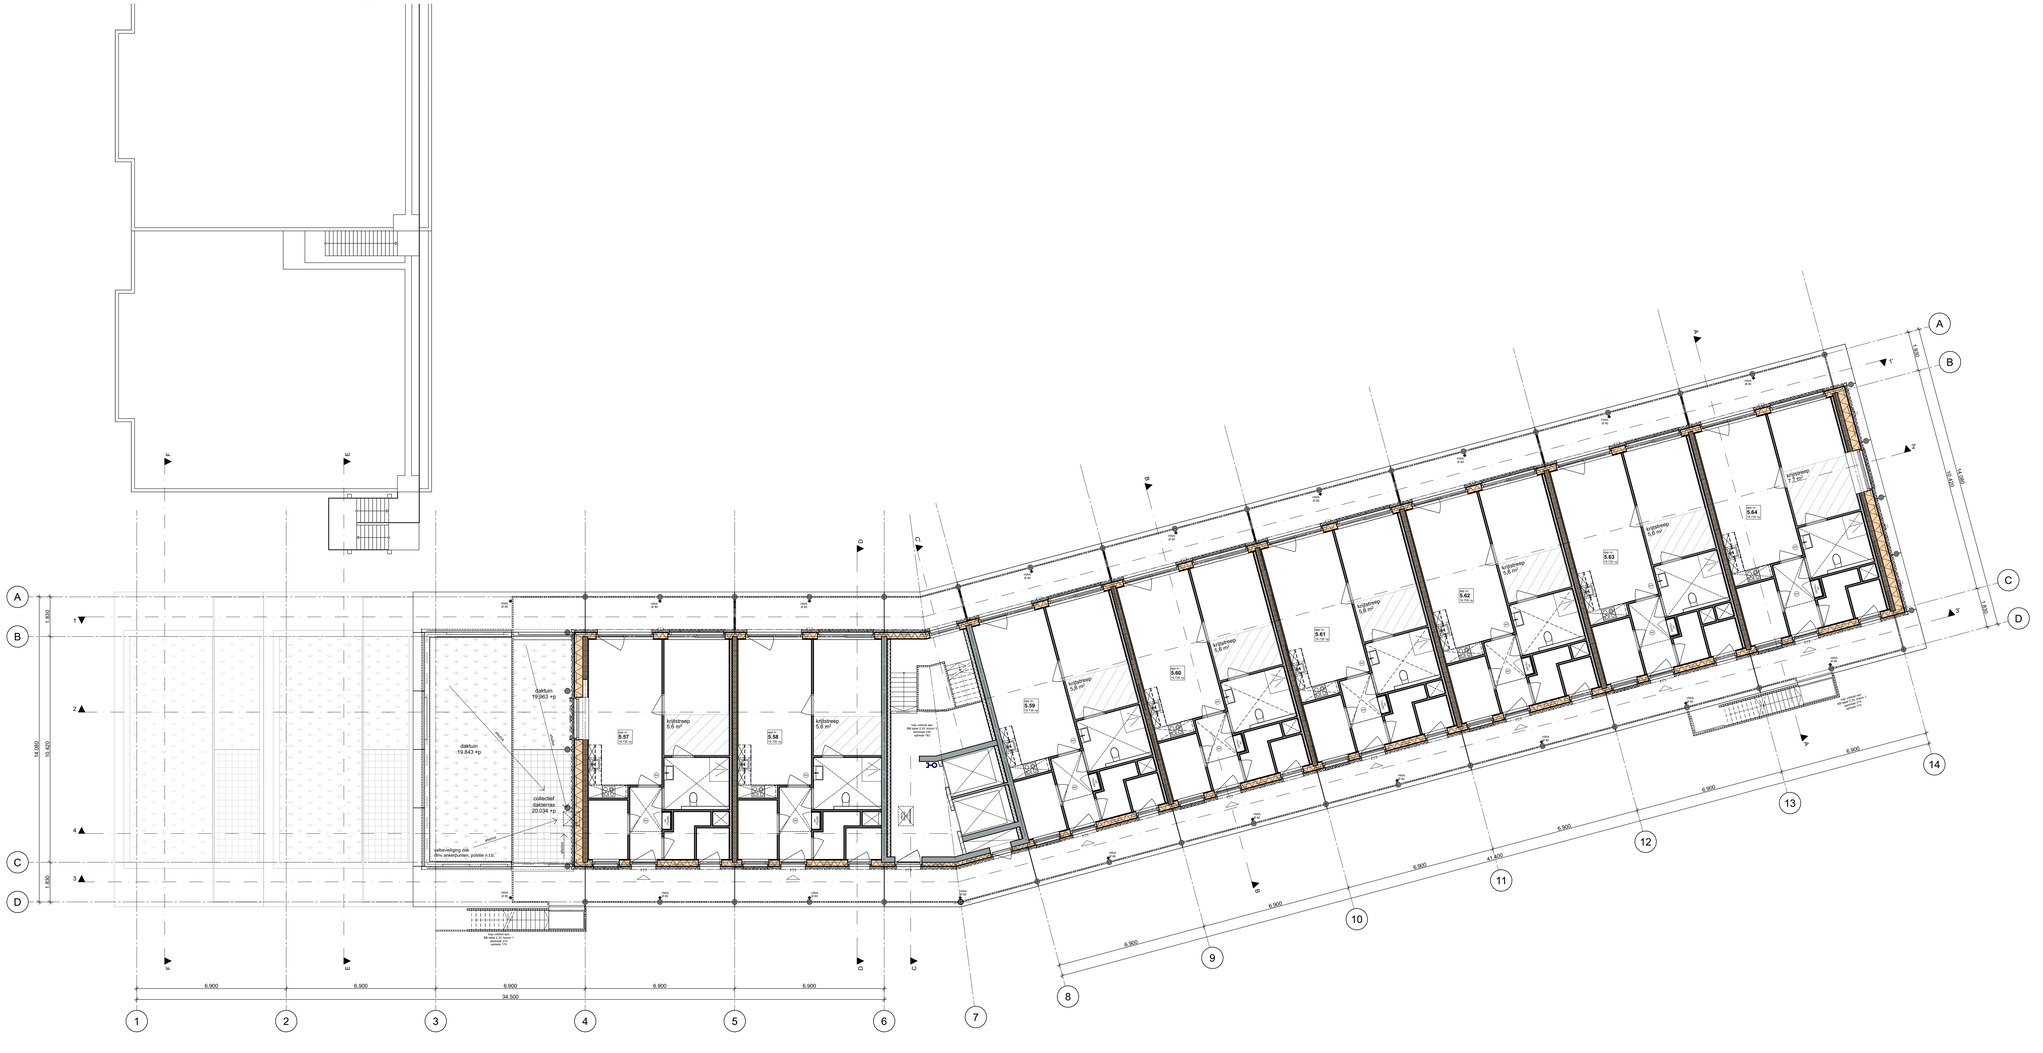

Ketting Huls

MAARTJAATS HEM
Nieuwe Hemweg 2
1013 BG Amsterdam

T +31(0)20 320 56 43
mail@ketting-huls.com
www.ketting-huls.com

projectnummer | 2201
project | Het Ravenstein
opdrachtgever | Woonzorg Nederland
fase | Definitief Ontwerp

onderwerp | nieuwbouw, 6e verdieping

schaal | 1:100
formaat | A2+
getekend |
paraaf |

tekeningnummer

2201_DO_106

versie	datum	status
0	24.11.2023	Concept
A	21.12.2023	Indiening
B	02.02.2024	Definitief
C	13.11.2024	Definitief
D		
E		
F		
G		

ketting huls
MAARTSAATE HEM
Nieuwe Hemweg 2
1013 BG Amsterdam
T +31(0)20 320 56 43
mail@ketting-huls.com
www.ketting-huls.com

projectnummer | 2201
project | Het Ravenstein
opdrachtgever | Woonzorg Nederland
fase | Definitief Ontwerp


onderwerp | nieuwbouw, dak

schaal | 1:100
formaat | A2+
getekend |
paraaf |

tekeningnummer

2201_DO_107

versie	datum	status
0	24.11.2023	Concept
A	21.12.2023	Indiening
B	02.02.2024	Definitief
C	13.11.2024	Definitief
D		
E		
F		
G		

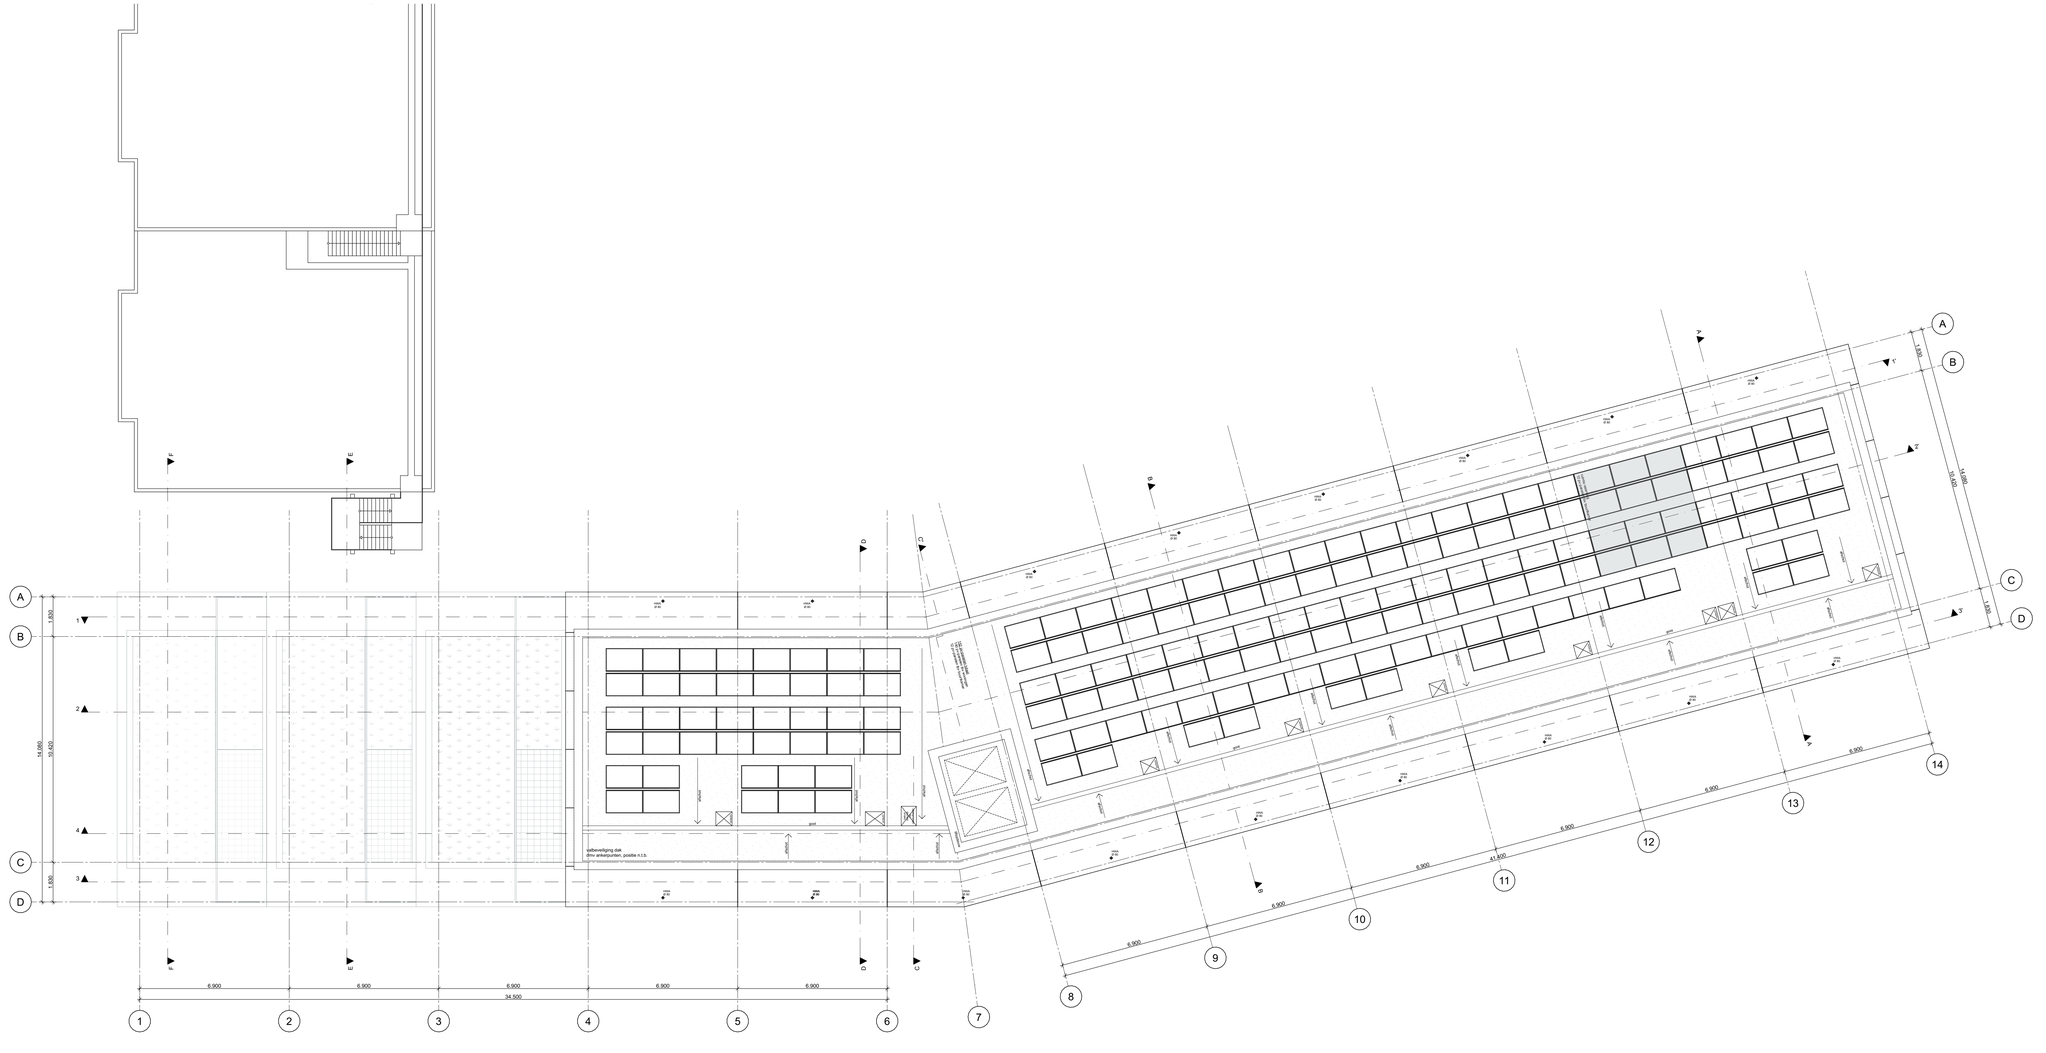
A
B
C
D
1
2
3
4
5
6
7
8
9
10
11
12
13
14
6.900
34.500
1.800
14.980
13.420
1.800
41.800
14.980
13.420
1.800
zonwering
zonwering
zonwering

MAARTSAATE HEM
Nieuwe Hemweg 2
1013 BG Amsterdam

T +31(0)20 320 56 43
mail@kettinghuls.com
www.kettinghuls.com

projectnummer | 2201
project | Het Ravenstein
opdrachtgever | Woonzorg Nederland
fase | Definitief Ontwerp

onderwerp | gevel, dreef zijde

schaal | 1:100
formaat | A2+
getekend |
paraaf |

tekeningnummer

2201_DO_200

versie	datum	status
0	24.11.2023	Concept
A	21.12.2023	Indiening
B	02.02.2024	Definitief
C	13.11.2024	Definitief
D		
E		
F		
G		



MAAKPLAATS HEM
Nieuwe Hemweg 2
1013 BG Amsterdam

T +31(0)20 320 56 43
mail@kettinghuls.com
www.kettinghuls.com

projectnummer | 2201
project | Het Ravenstein
opdrachtgever | Woonzorg Nederland
fase | Definitief Ontwerp

onderwerp | gevel, fietspad zijde

schaal | 1:100
formaat | A2
getekend |
paraaf |

tekeningnummer

2201_DO_201

versie	datum	status
0	24.11.2023	Concept
A	21.12.2023	Indiening
B	02.02.2024	Definitief
C	13.11.2024	Definitief
D		
E		
F		
G		



Ketting Huls
MAARTSAATD HEM
Nieuwe Hemweg 2
1013 BG Amsterdam
T +31(0)20 320 56 43
mail@ketting-huls.com
www.ketting-huls.com

projectnummer | 2201
project | Het Ravenstein
opdrachtgever | Woonzorg Nederland
fase | Definitief Ontwerp

onderwerp | gevel, hof zijde

schaal | 1:100
formaat | A2+
getekend |
paraaf |

tekeningnummer

2201_DO_202

versie	datum	status
0	24.11.2023	Concept
A	21.12.2023	Indiening
B	02.02.2024	Definitief
C	13.11.2024	Definitief
D		
E		
F		
G		



Ketting Huls

MAAKPLAATS HEM
Nieuwe Hemweg 2
1013 BG Amsterdam

T +31(0)20 320 56 43
mail@kettinghuls.com
www.kettinghuls.com

projectnummer | 2201
project | Het Ravenstein
opdrachtgever | Woonzorg Nederland
fase | Definitief Ontwerp

onderwerp | gevel, metro zijde

schaal | 1:100
formaat | A2
getekend |
paraaf |

tekeningnummer

2201_DO_203

versie	datum	status
0	24.11.2023	Concept
A	21.12.2023	Indiening
B	02.02.2024	Definitief
C	13.11.2024	Definitief
D		
E		
F		
G		



Ketting Huls
MAARTSAATD HEM
Nieuwe Hemweg 2
1013 BG Amsterdam
T +31(0)20 320 56 43
mail@ketting-huls.com
www.ketting-huls.com

projectnummer | 2201
project | Het Ravenstein
opdrachtgever | Woonzorg Nederland
fase | Definitief Ontwerp

onderwerp | doorsnede 1-1'

schaal | 1:100
formaat | A2+
getekend |
paraaf |

tekeningnummer

2201_DO_300

versie	datum	status
0	24.11.2023	Concept
A	21.12.2023	Indiening
B	02.02.2024	Definitief
C	13.11.2024	Definitief
D		
E		
F		
G		



Ketting Huls
MAARTSAATE HEM
Nieuwe Hemweg 2
1013 BG Amsterdam
T +31(0)20 320 56 43
mail@ketting-huls.com
www.ketting-huls.com

projectnummer | 2201
project | Het Ravenstein
opdrachtgever | Woonzorg Nederland
fase | Definitief Ontwerp


onderwerp | doorsnede 2-2'

schaal | 1:100
formaat | A2+
getekend |
paraaf |

tekeningnummer

2201_DO_301

versie	datum	status
0	24.11.2023	Concept
A	21.12.2023	Indiening
B	02.02.2024	Definitief
C	13.11.2024	Definitief
D		
E		
F		
G		

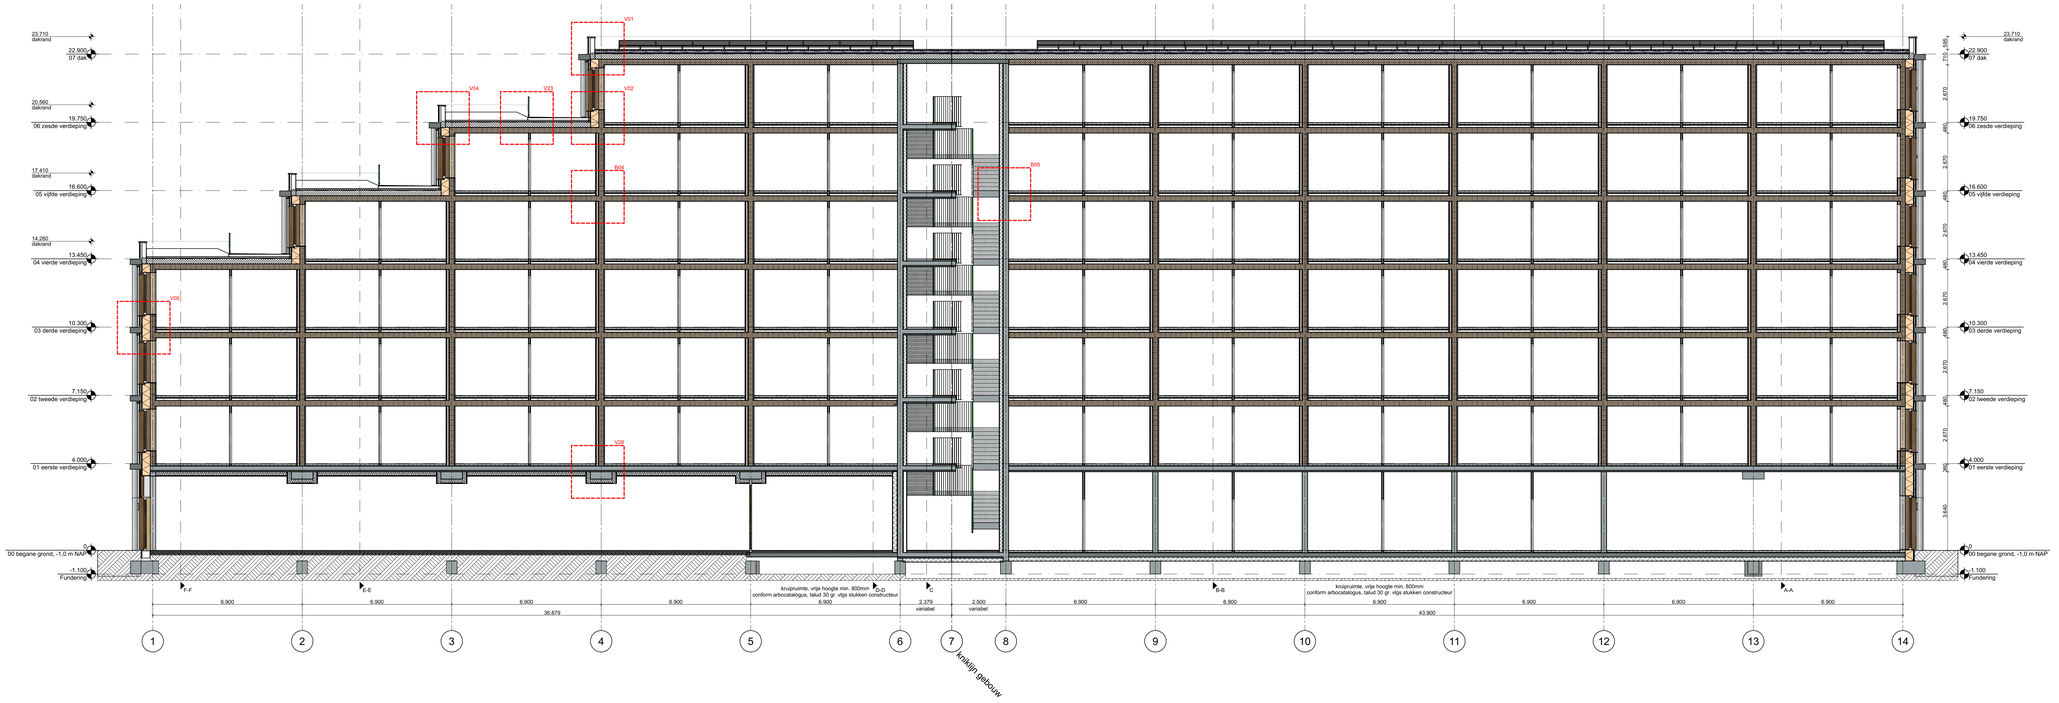

Ketting Huls
MAARTSAATS HEM
Nieuwe Hemweg 2
1013 BG Amsterdam
T +31(0)20 320 56 43
mail@ketting-huls.com
www.ketting-huls.com

projectnummer | 2201
project | Het Ravenstein
opdrachtgever | Woonzorg Nederland
fase | Definitief Ontwerp

onderwerp | doorsnede 3-3'

schaal | 1:100
formaat | A2+
getekend |
paraaf |

tekeningnummer

2201_DO_302

versie	datum	status
0	24.11.2023	Concept
A	21.12.2023	Indiening
B	02.02.2024	Definitief
C	13.11.2024	Definitief
D		
E		
F		
G		



Ketting Huls
MAAKPLAATS HEM
Nieuwe Hemweg 2
1013 BG Amsterdam

T +31(0)20 320 56 43
mail@kettinghuls.com
www.kettinghuls.com

projectnummer | 2201
project | Het Ravenstein
opdrachtgever | Woonzorg Nederland
fase | Definitief Ontwerp


onderwerp | doorsnede A-A

schaal | 1:100
formaat | A2
getekend |
paraaf |

tekeningnummer

2201_DO_303

versie	datum	status
0	24.11.2023	Concept
A	21.12.2023	Indiening
B	02.02.2024	Definitief
C	13.11.2024	Definitief
D		
E		
F		
G		

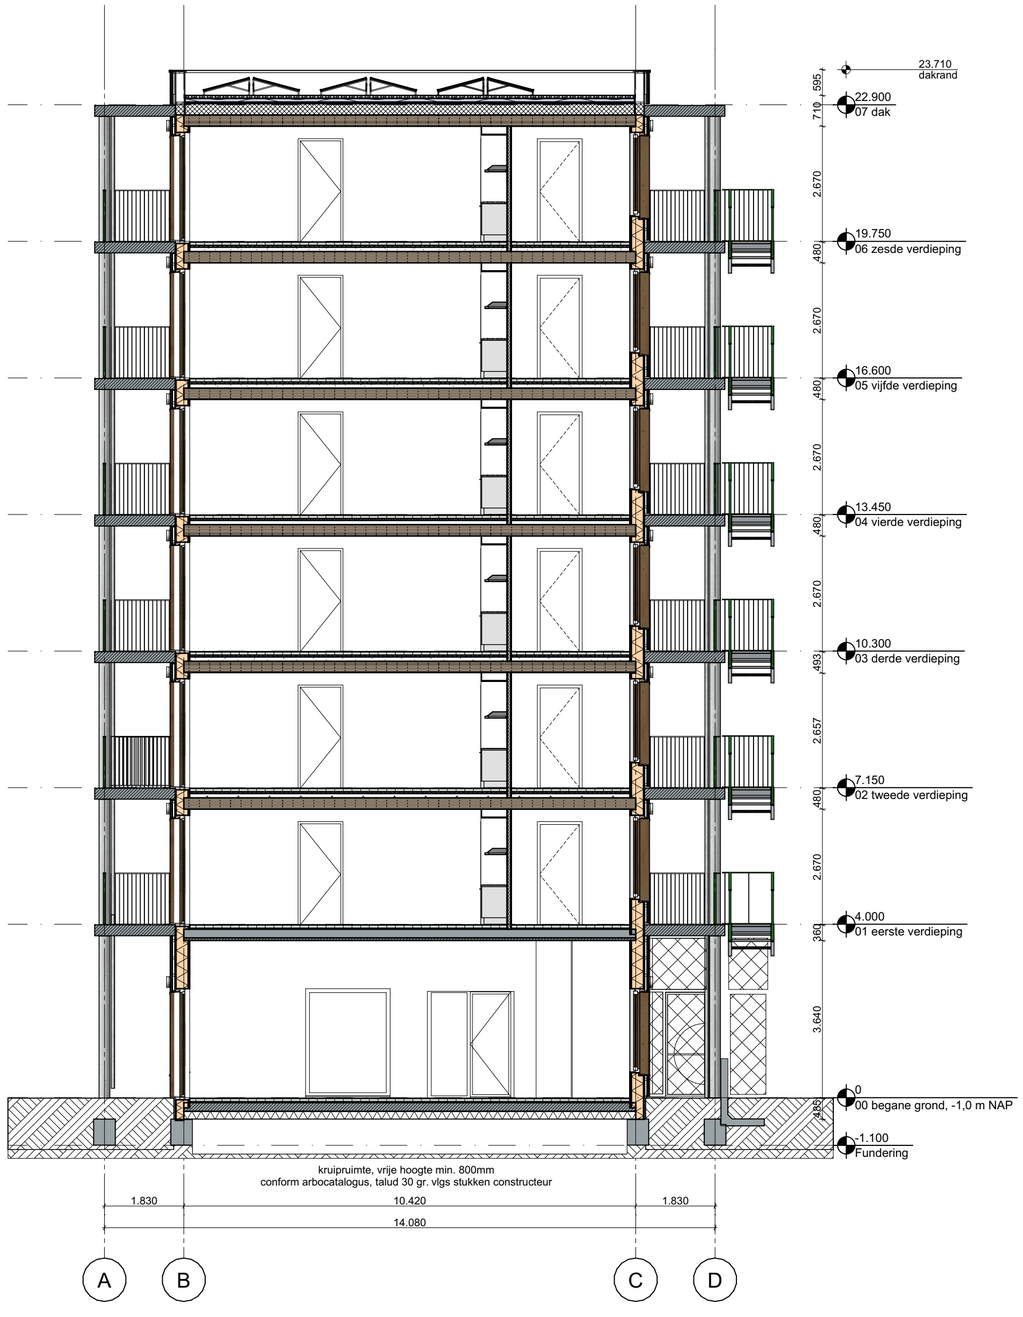

Ketting Huls

MAAKPLAATS HEM
Nieuwe Hemweg 2
1013 BG Amsterdam

T +31(0)20 320 56 43
mail@kettinghuls.com
www.kettinghuls.com

projectnummer | 2201
project | Het Ravenstein
opdrachtgever | Woonzorg Nederland
fase | Definitief Ontwerp


onderwerp | doorsnede B-B

schaal | 1:100
formaat | A2
getekend |
paraaf |

tekeningnummer

2201_DO_304

versie	datum	status
0	24.11.2023	Concept
A	21.12.2023	Indiening
B	02.02.2024	Definitief
C	13.11.2024	Definitief
D		
E		
F		
G		

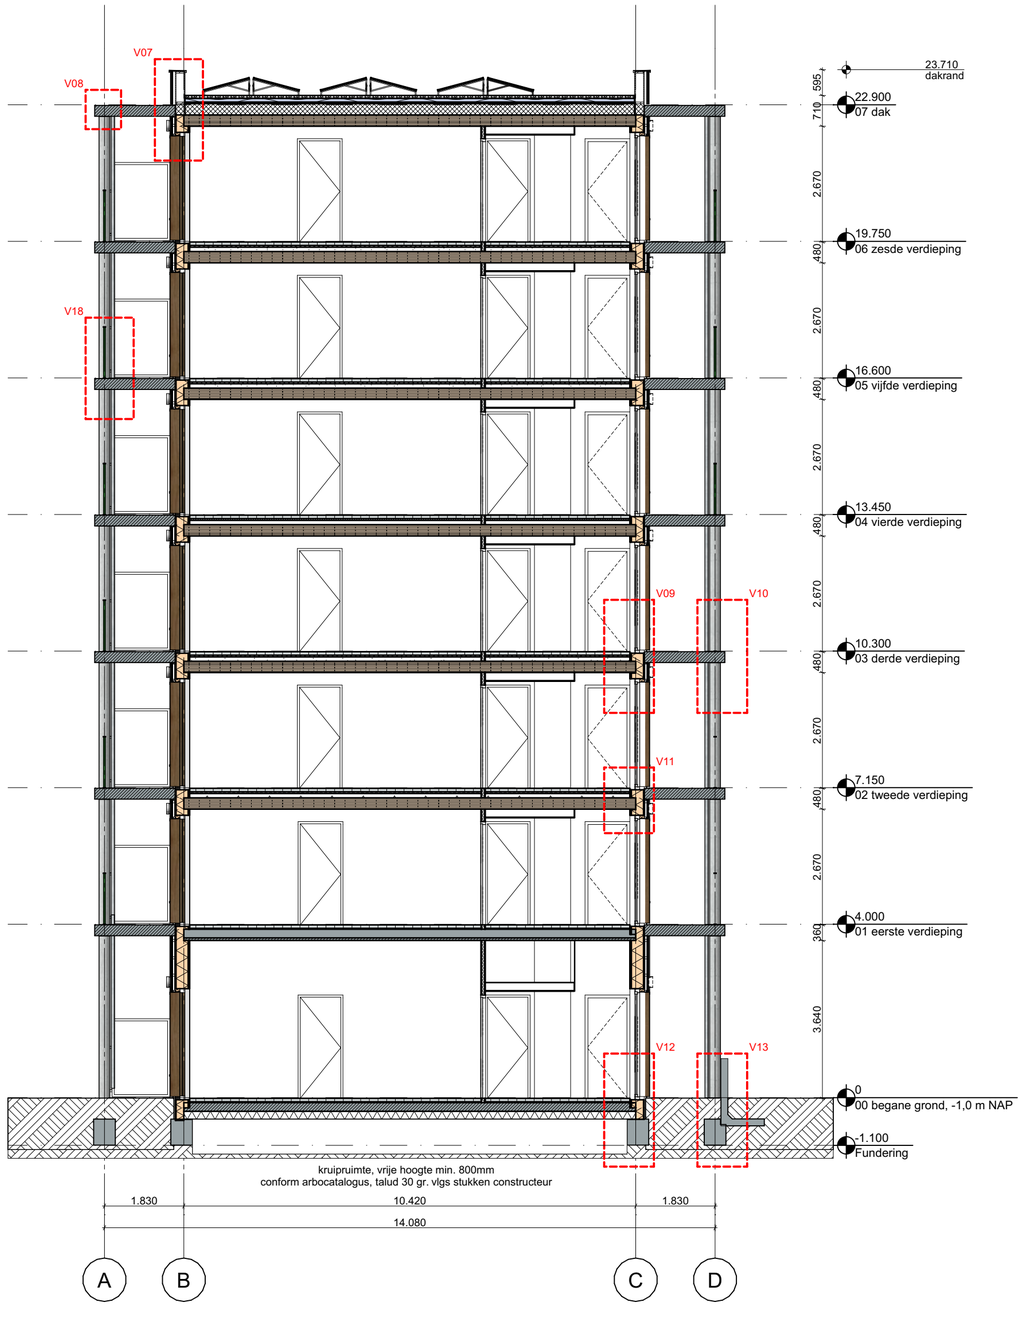

Kettinghuls
MAAKPLAATS HEM
Nieuwe Hemweg 2
1013 BG Amsterdam

T +31(0)20 320 56 43
mail@kettinghuls.com
www.kettinghuls.com

projectnummer | 2201
project | Het Ravenstein
opdrachtgever | Woonzorg Nederland
fase | Definitief Ontwerp


onderwerp | doorsnede C-C'

schaal | 1:100
formaat | A2
getekend |
paraaf |

tekeningnummer

2201_DO_305

versie	datum	status
0	24.11.2023	Concept
A	21.12.2023	Indiening
B	02.02.2024	Definitief
C	13.11.2024	Definitief
D		
E		
F		
G		

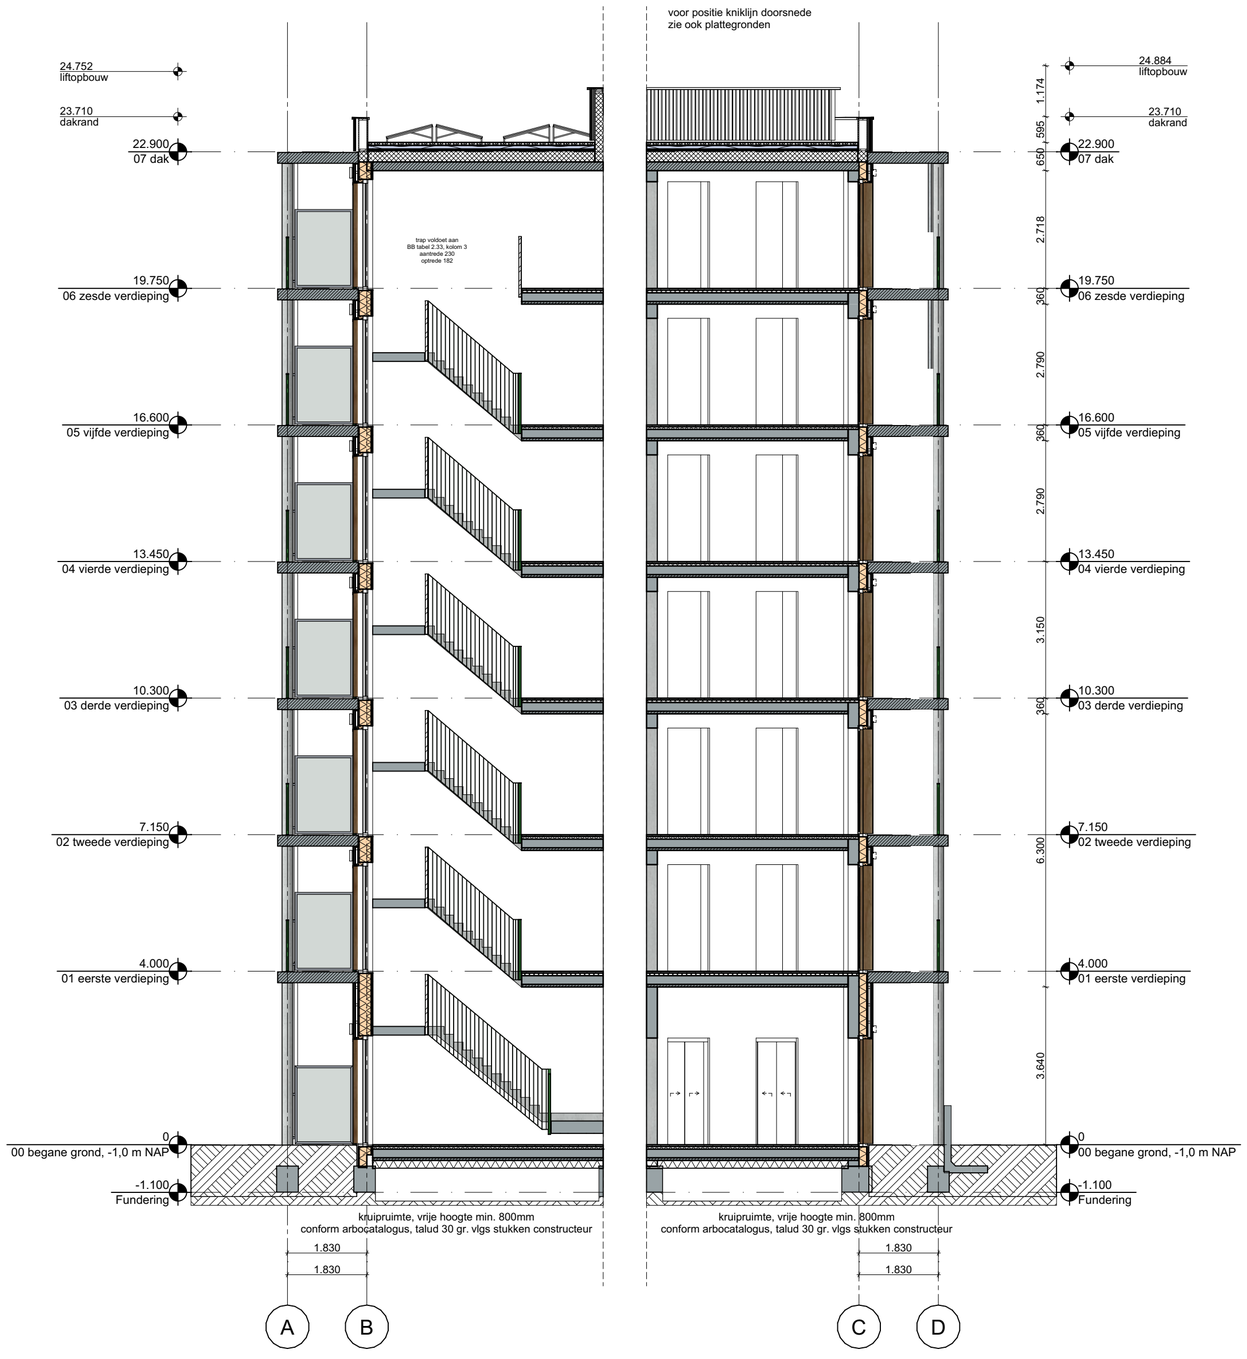

Ketting Huls
MAAKPLAATS HEM
Nieuwe Hemweg 2
1013 BG Amsterdam

T +31(0)20 320 56 43
mail@kettinghuls.com
www.kettinghuls.com

projectnummer | 2201
project | Het Ravenstein
opdrachtgever | Woonzorg Nederland
fase | Definitief Ontwerp


onderwerp | doorsnede D-D

schaal | 1:100
formaat | A2
getekend |
paraaf |

tekeningnummer

2201_DO_306

versie	datum	status
0	24.11.2023	Concept
A	21.12.2023	Indiening
B	02.02.2024	Definitief
C	13.11.2024	Definitief
D		
E		
F		
G		

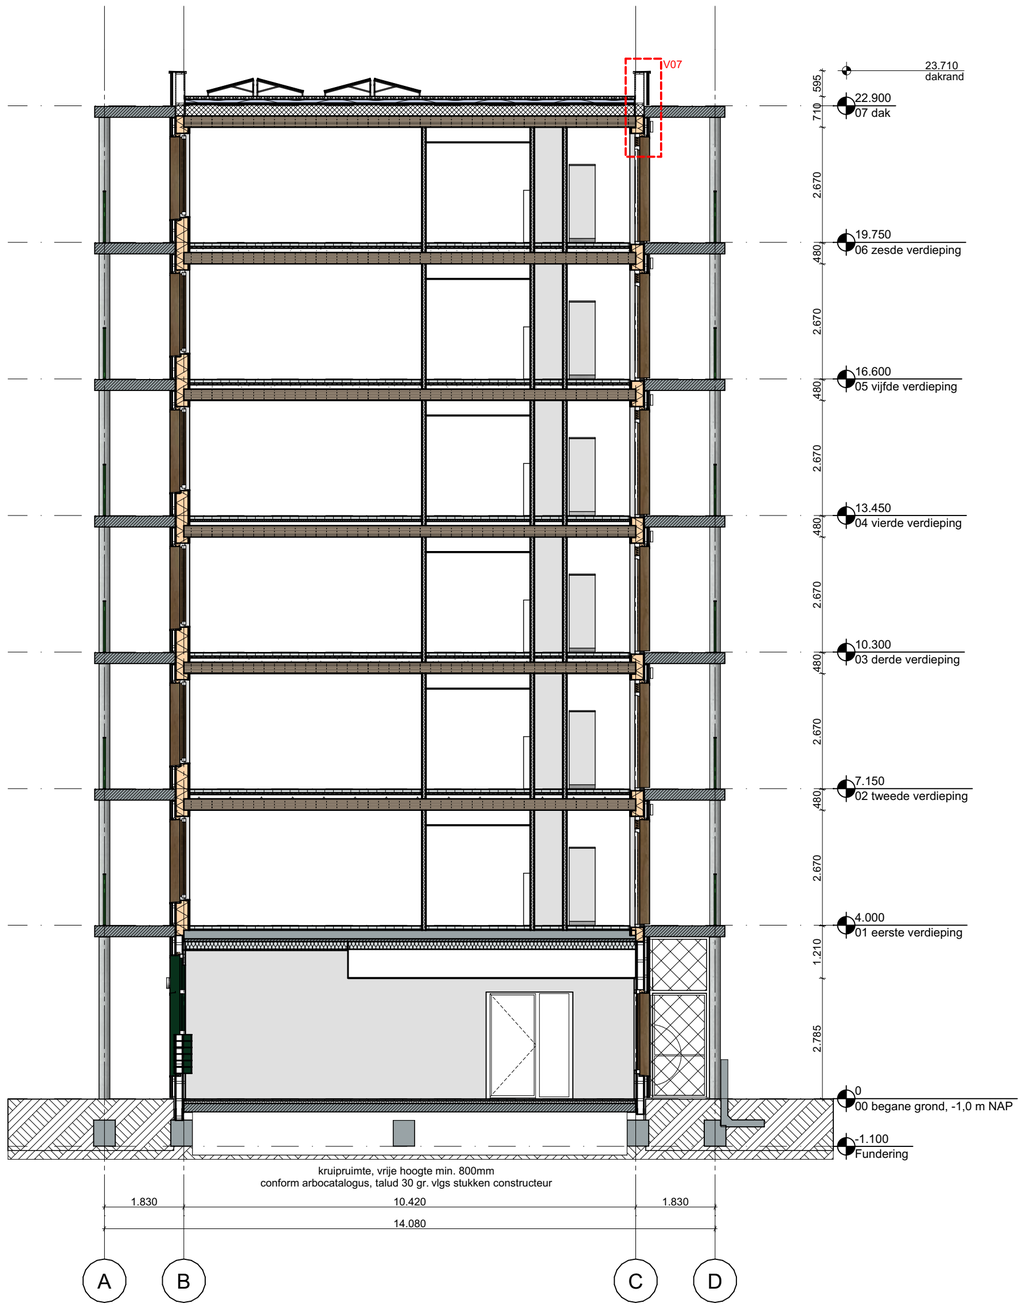

Kettinghuls
MAAKPLAATS HEM
Nieuwe Hemweg 2
1013 BG Amsterdam

T +31(0)20 320 56 43
mail@kettinghuls.com
www.kettinghuls.com

projectnummer | 2201
project | Het Ravenstein
opdrachtgever | Woonzorg Nederland
fase | Definitief Ontwerp


onderwerp | doorsnede E-E

schaal | 1:100
formaat | A2
getekend |
paraaf |

tekeningnummer

2201_DO_307

versie	datum	status
0	24.11.2023	Concept
A	21.12.2023	Indiening
B	02.02.2024	Definitief
C	13.11.2024	Definitief
D		
E		
F		
G		

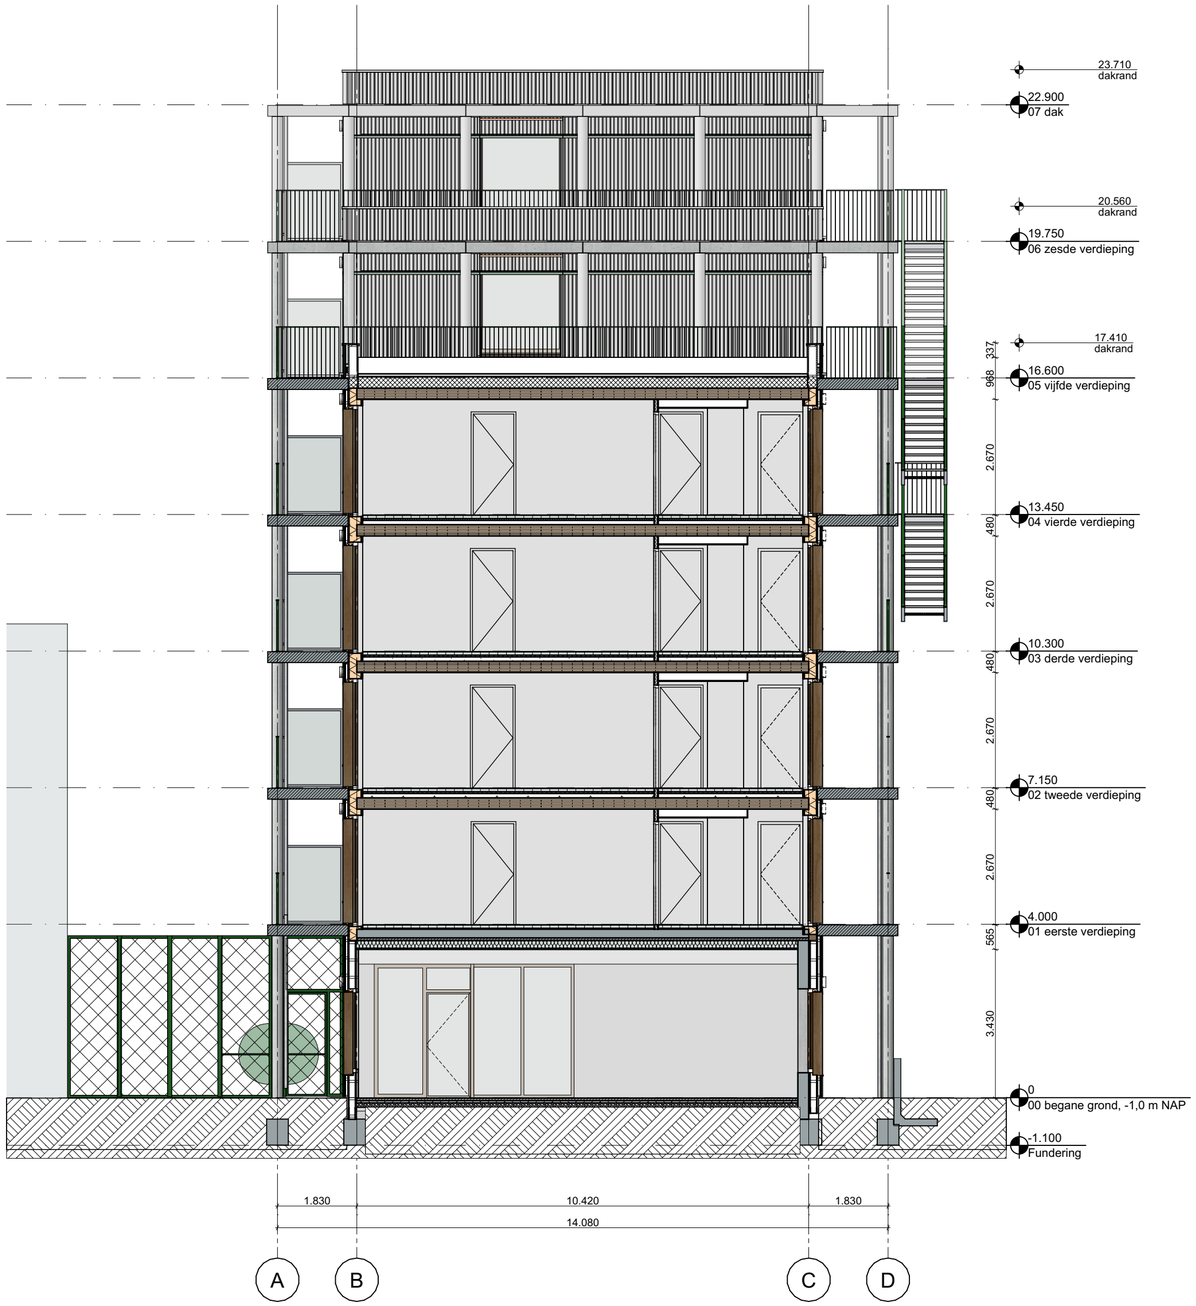

Kettinghuls
MAAKPLAATS HEM
Nieuwe Hemweg 2
1013 BG Amsterdam

T +31(0)20 320 56 43
mail@kettinghuls.com
www.kettinghuls.com

projectnummer | 2201
project | Het Ravenstein
opdrachtgever | Woonzorg Nederland
fase | Definitief Ontwerp


onderwerp | doorsnede F-F


schaal | 1:100
formaat | A2
getekend |
paraaf |

tekeningnummer

2201_DO_308

versie	datum	status
0	24.11.2023	Concept
A	21.12.2023	Indiening
B	02.02.2024	Definitief
C	13.11.2024	Definitief
D		
E		
F		
G		

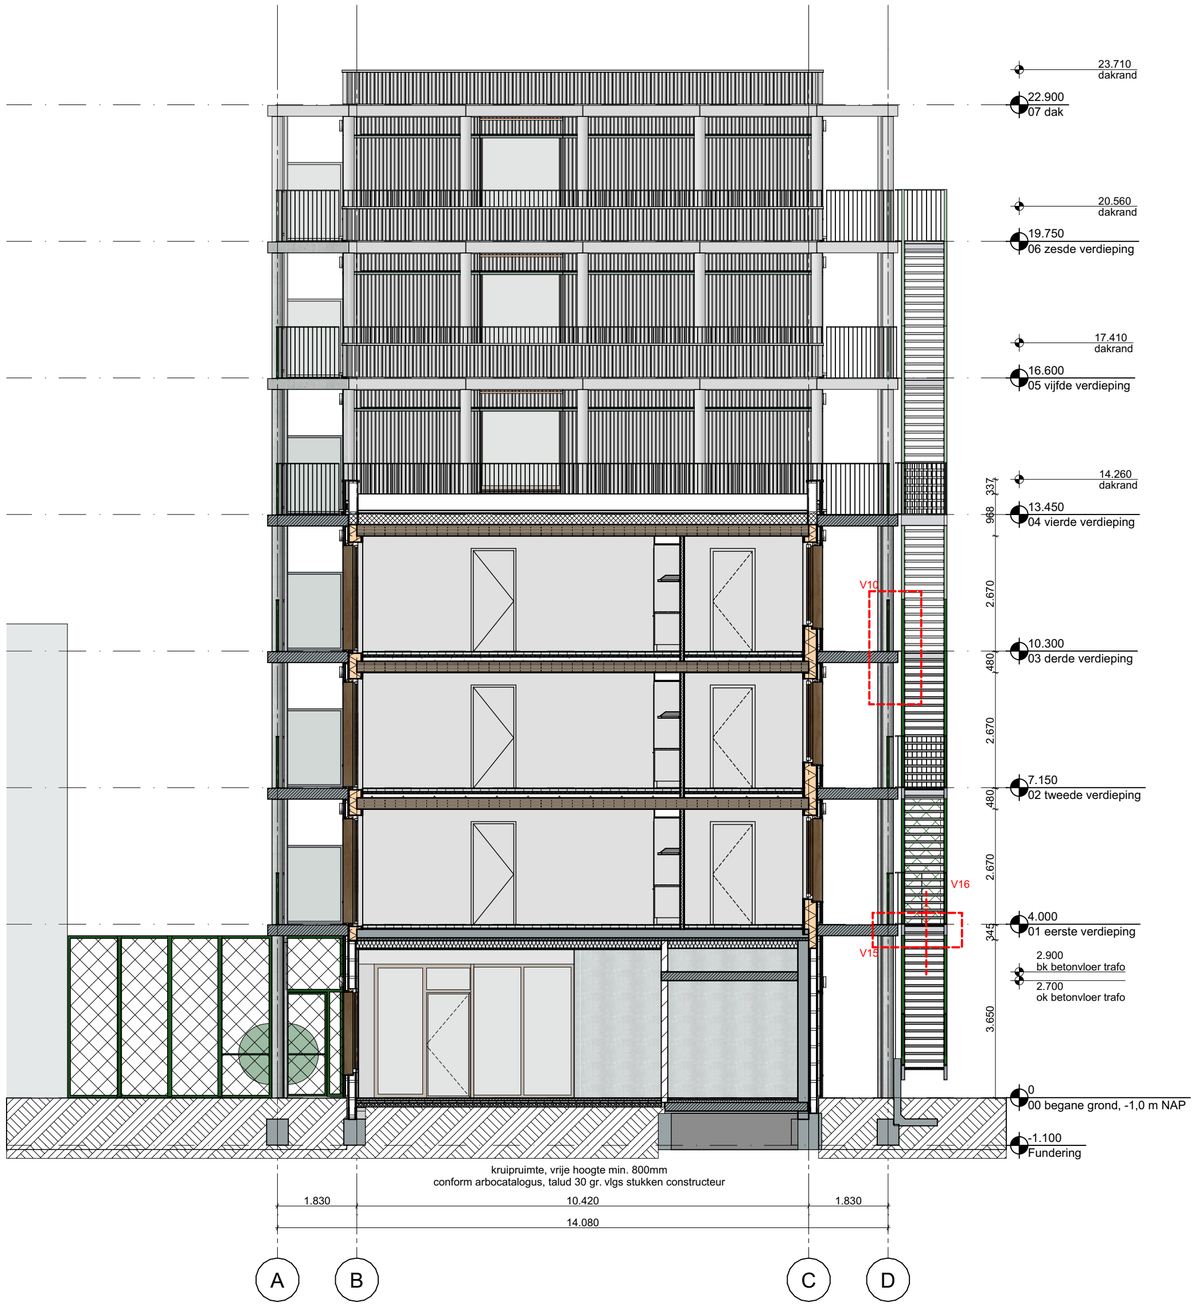

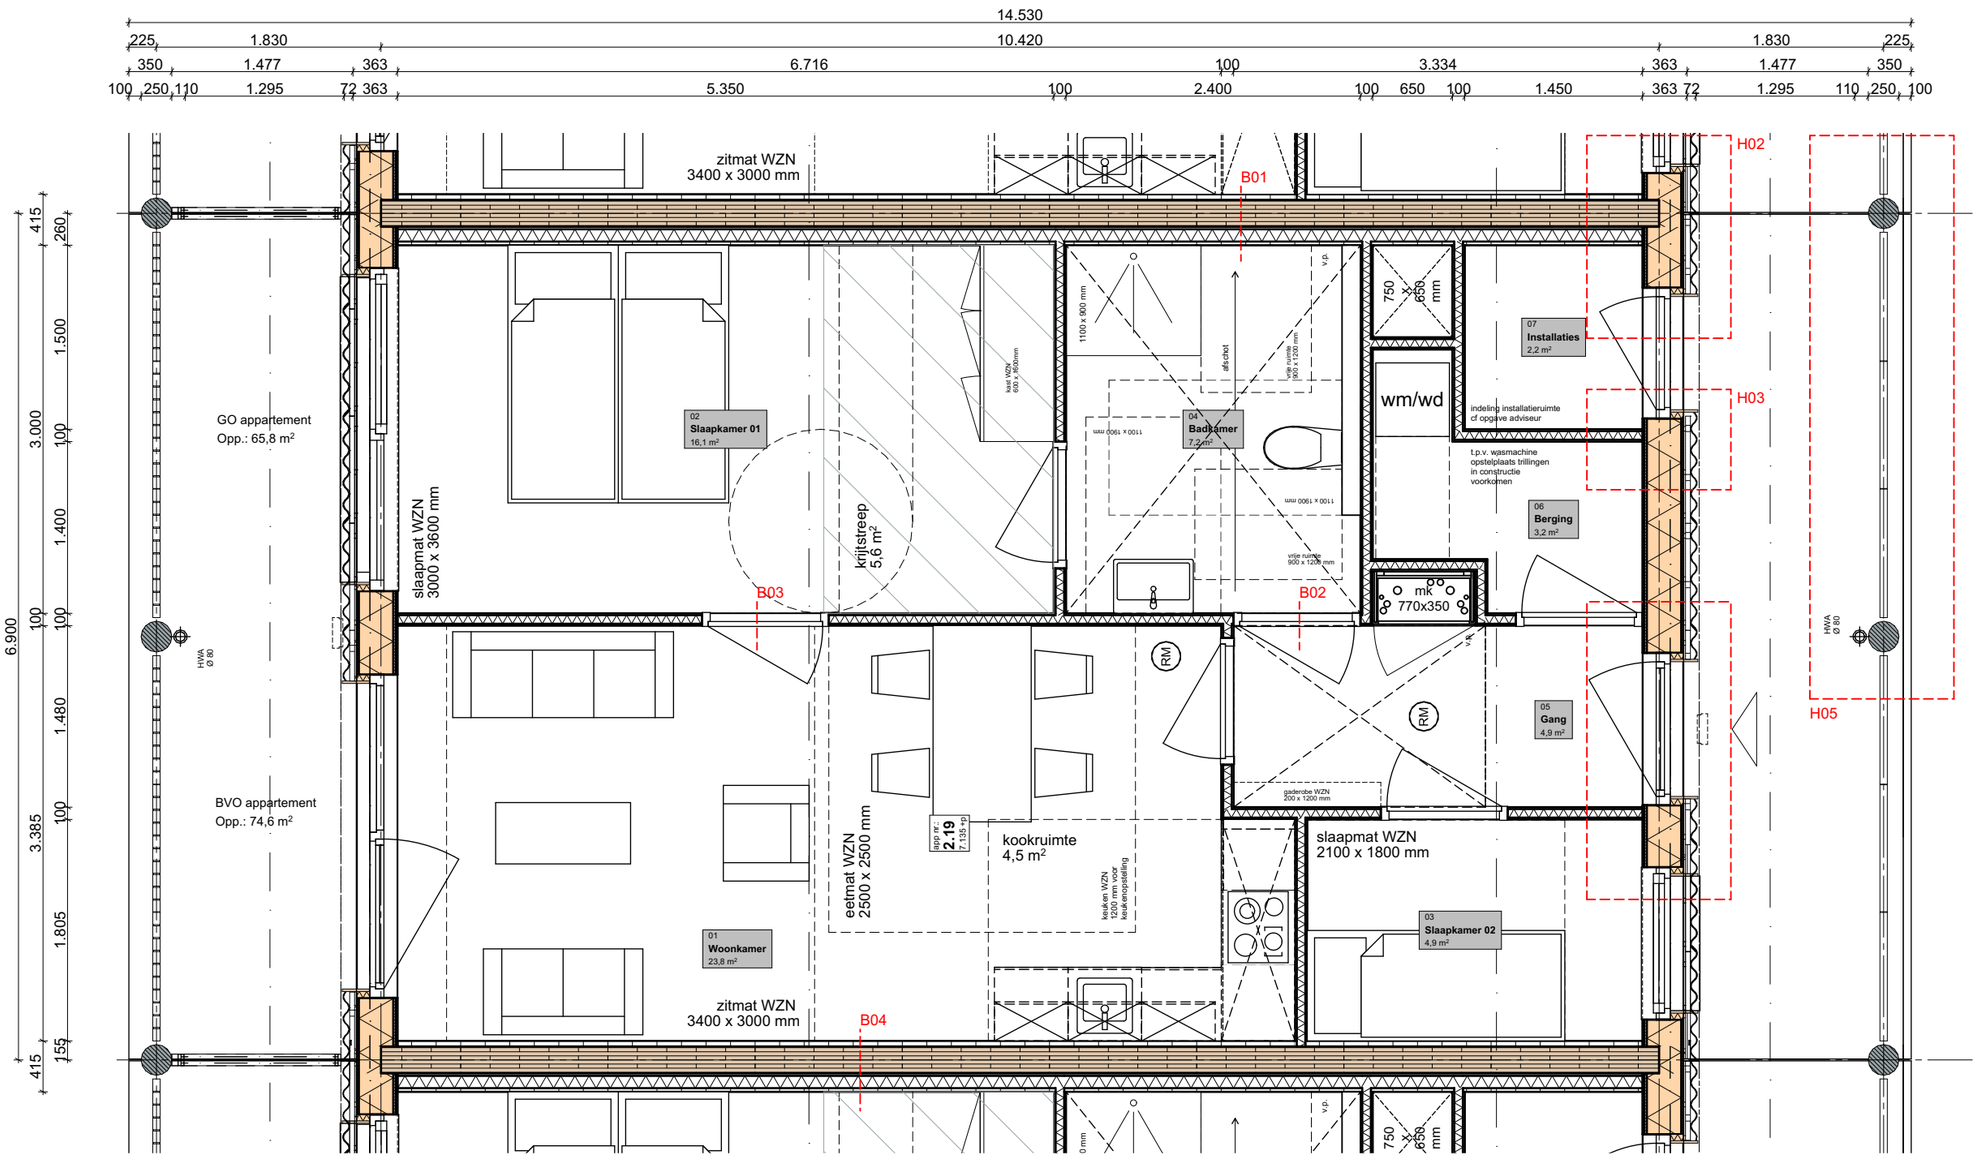

Ketting Huls

MAAKPLAATS HEM
Nieuwe Hemweg 2
1013 BG Amsterdam

T +31 (0)20 320 56 43
mail@kettinghuls.com
www.kettinghuls.com

projectnummer | 2201
project | Het Ravenstein
opdrachtgever | Woonzorg Nederland
fase | Definitief Ontwerp


onderwerp | woningplattegrond, standaard

schaal | 1:50
formaat | A3
getekend |
paraaf |

tekeningnummer

2201_DO_400

versie	datum	status
0	24.11.2023	Concept
A	21.12.2023	Indiening
B	02.02.2024	Definitief
C	13.11.2024	Definitief
D		
E		
F		
G		

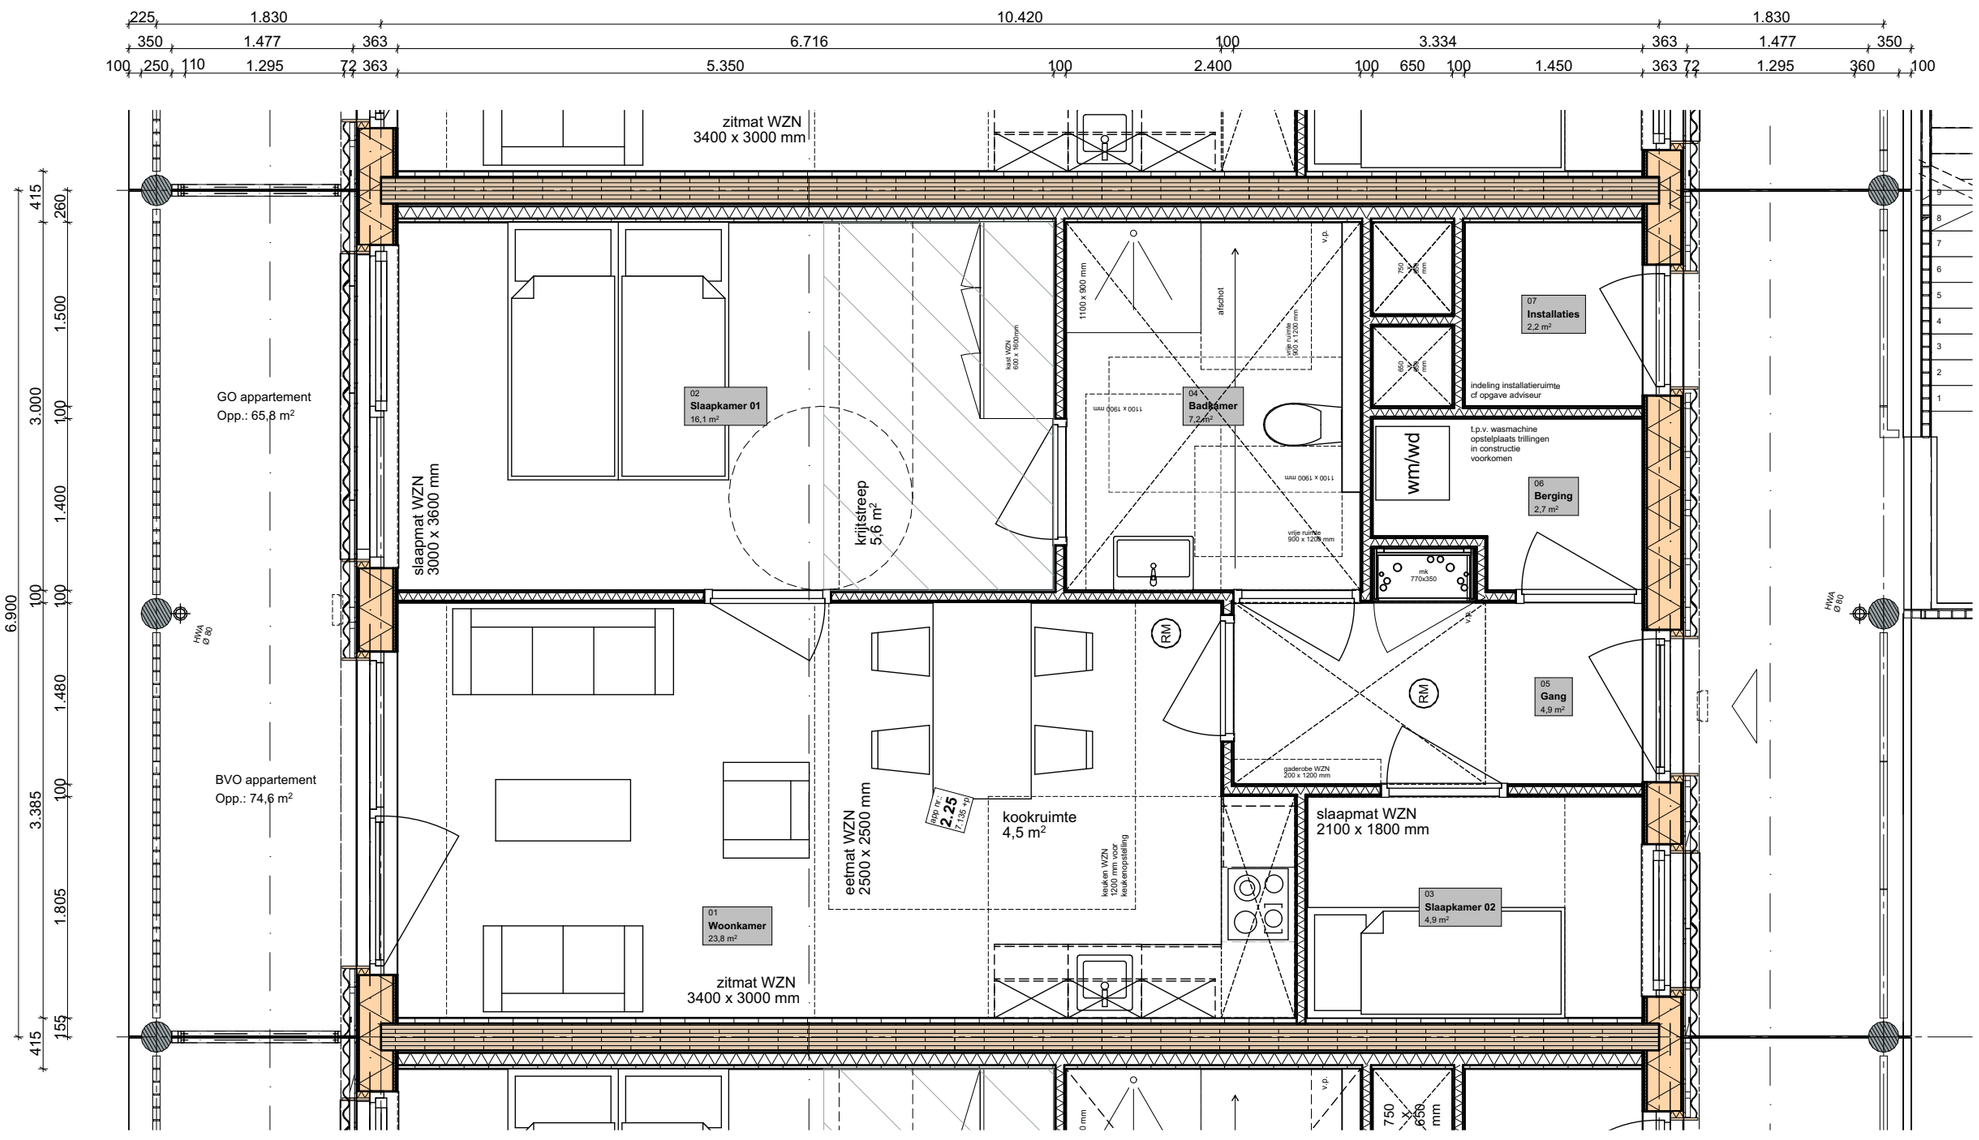

Ketting Huls

MAAKPLAATS HEM
Nieuwe Hemweg 2
1013 BG Amsterdam

T +31 (0)20 320 56 43
mail@kettinghuls.com
www.kettinghuls.com

projectnummer | 2201
project | Het Ravenstein
opdrachtgever | Woonzorg Nederland
fase | Definitief Ontwerp


onderwerp | woningplattegrond, extra schacht

schaal | 1:50
formaat | A3
getekend |
paraaf |


tekeningnummer

2201_DO_401


versie	datum	status
0	24.11.2023	Concept
A	21.12.2023	Indiening
B	02.02.2024	Definitief
C	13.11.2024	Definitief
D		
E		
F		
G		

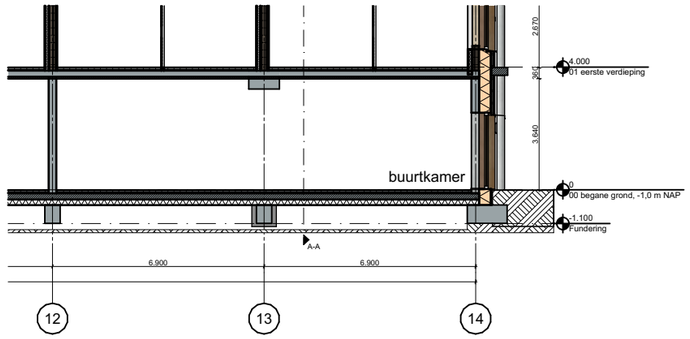


langsdoorsnede, buurtkamer

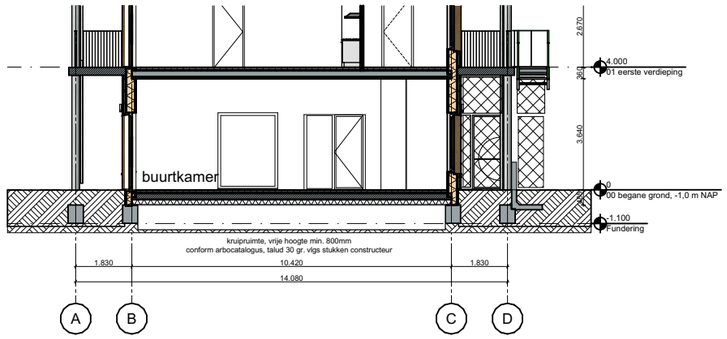


dwarsdoorsnede A-A, buurtkamer

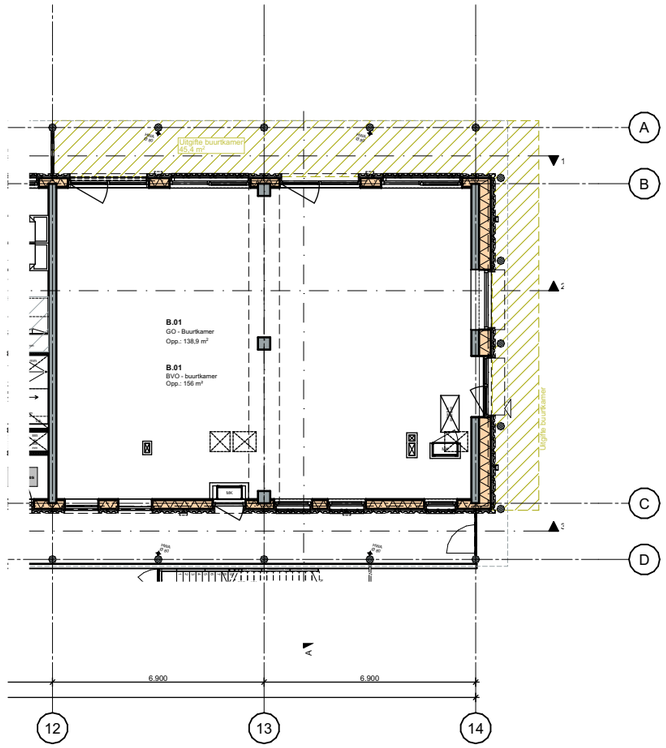

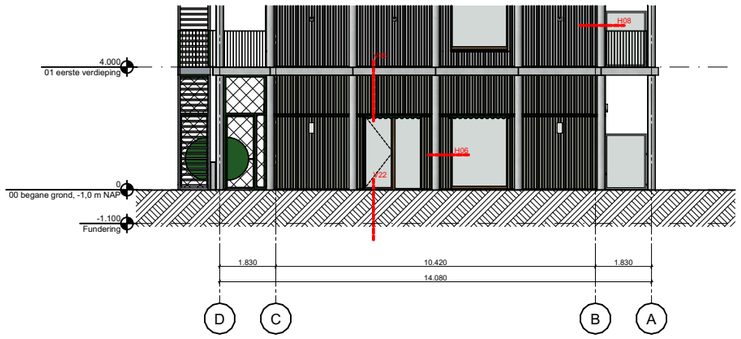

gevel metro zijde

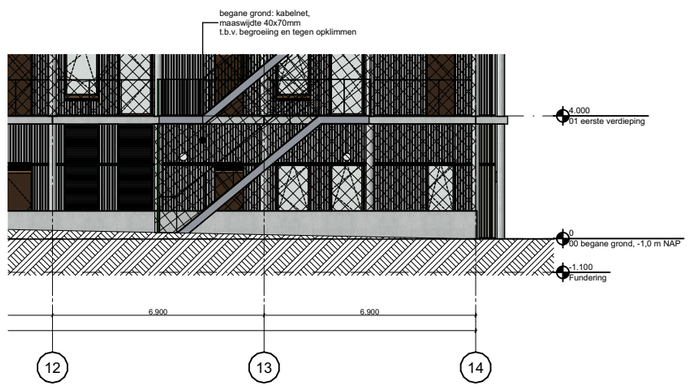

gevel dreefzijde, buurtkamer



gevel hofzijde, buurtkamer

Ketting Huls

MAAKPLAATS HEM
Nieuwe Hemweg 2
1013 BG Amsterdam

T +31 (0)20 320 56 43
mail@kettinghuls.com
www.kettinghuls.com

projectnummer | 2201
project | Het Ravenstein
opdrachtgever | Woonzorg Nederland
fase | Definitief Ontwerp


onderwerp | Buurtkamer, plattegrond + doorsnedes + gevels

schaal | 1:200
formaat | A3
getekend |
paraaf |


tekeningnummer

2201_DO_402


versie	datum	status
0	24.11.2023	Concept
A	21.12.2023	Indiening
B	02.02.2024	Definitief
C	13.11.2024	Definitief
D		
E		
F		
G		

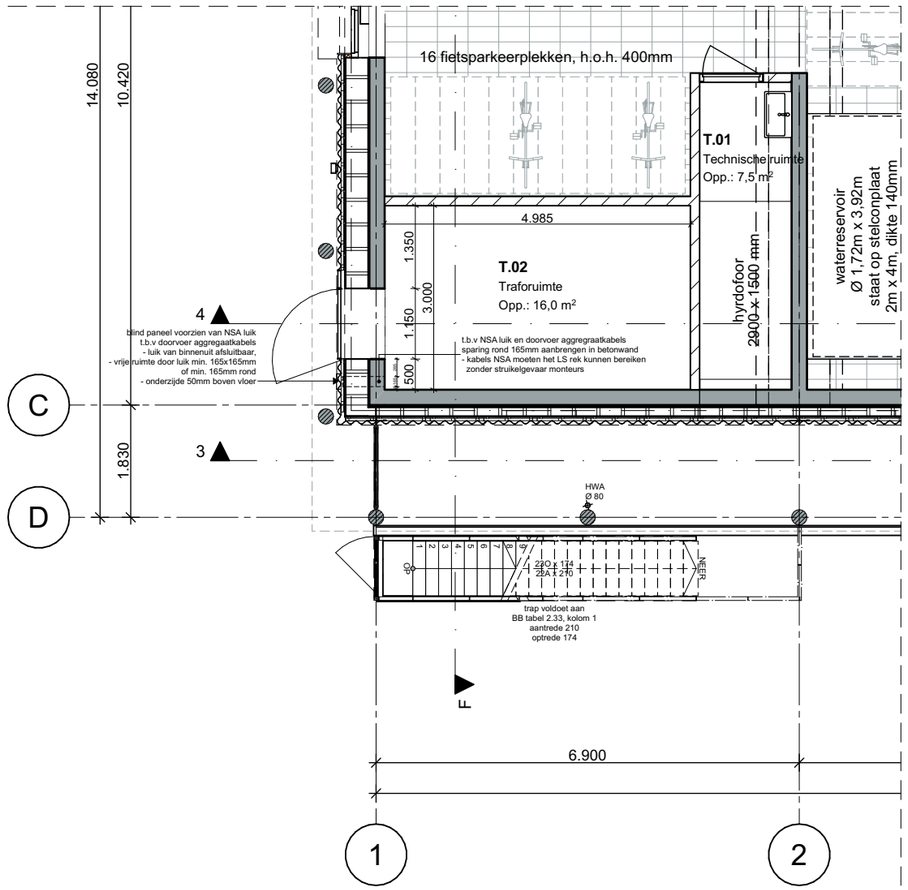

00 begane grond, -1,0 m NAP

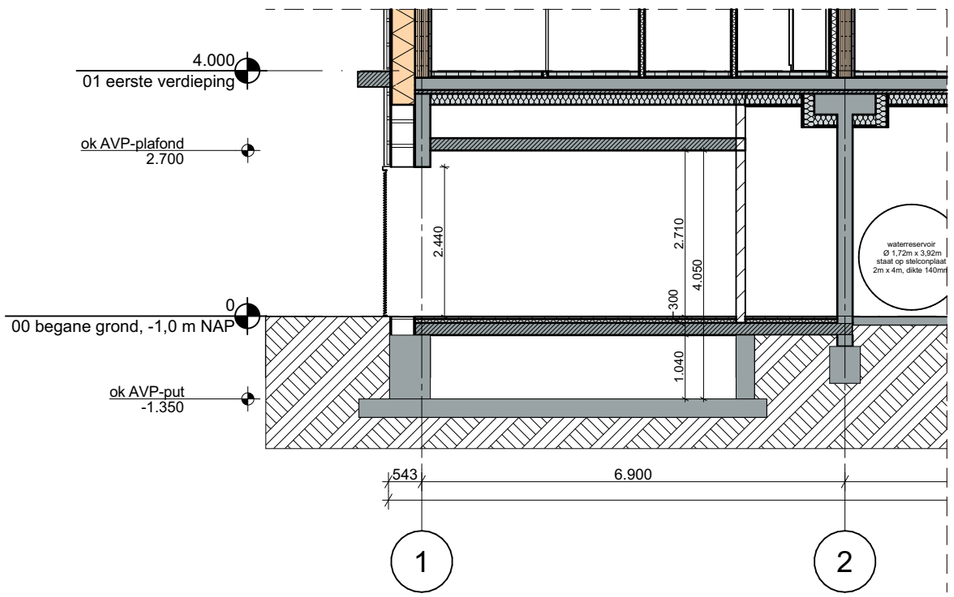

Doorsnede 4-4'

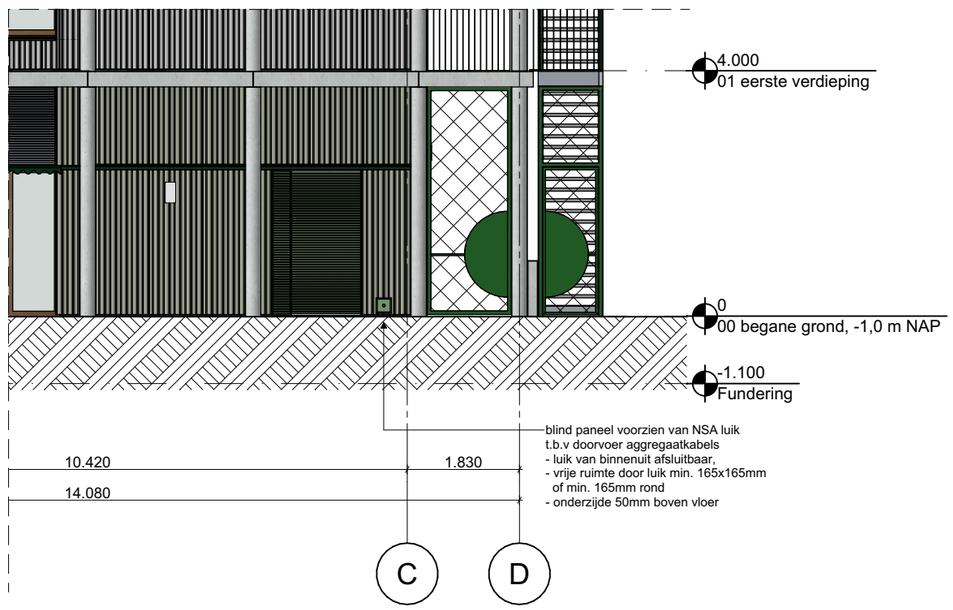

Zuidgevel

Ketting Huls

MAAKPLAATS HEM
Nieuwe Hemweg 2
1013 BG Amsterdam

T +31 (0)20 320 56 43
mail@kettinghuls.com
www.kettinghuls.com

projectnummer | 2201
project | Het Ravenstein
opdrachtgever | Woonzorg Nederland
fase | Definitief Ontwerp

onderwerp | AVP-ruimte Liander

schaal | 1:100
formaat | A3
getekend |
paraaf |

tekeningnummer

2201_DO_403

versie	datum	status
0	29.02.2024	Definitief
A	13.11.2024	Definitief
B		
C		
D		
E		
F		
G		

MAAKPLAATS HEM
Nieuwe Hemweg 2
1013 BG Amsterdam

T +31(0)20 320 56 43
mail@kettinghuls.com
www.kettinghuls.com

2201 | Het Ravenstein
Woonzorg Nederland

BVO + GO
tabellen & tekeningen

13.11.2024
Definitief Ontwerp - Definitief

Het Ravenstein - BVO ruimtes (m2)		
Categorie	**Zone naam**	**Oppervlakte m2**
BVO Buurtkamer		
00 begane grond, -1,0 m NAP	BVO - Buurtkamer	156,0
BVO Fietsparkeren		
00 begane grond, -1,0 m NAP	BVO - Fietsenstalling	299,2
BVO Technische ruimte		
00 begane grond, -1,0 m NAP	BVO - Technische ruimte	9,5
00 begane grond, -1,0 m NAP	BVO - Trafo ruimte	19,9
		484,6 m²

Het Ravenstein - BVO per verdieping (m2)		
Categorie	**Zone naam**	**Oppervlakte m2**
BVO gebouw		
00 begane grond, -1,0 m NAP	BVO - gebouw	895,3
01 eerste verdieping	BVO - gebouw	895,3
02 tweede verdieping	BVO - gebouw	895,3
03 derde verdieping	BVO - gebouw	895,3
04 vierde verdieping	BVO - gebouw	820,2
05 vijfde verdieping	BVO - gebouw	745,2
06 zesde verdieping	BVO - gebouw	670,2
		5.816,8 m²

Het Ravenstein - m3 per verd BVO (gebouw)		
Categorie	**Zone naam**	**m3**
BVO gebouw		
00 begane grond, -1,0 m NAP	BVO - gebouw	3.570,11
01 eerste verdieping	BVO - gebouw	2.814,76
02 tweede verdieping	BVO - gebouw	2.814,76
03 derde verdieping	BVO - gebouw	2.814,76
04 vierde verdieping	BVO - gebouw	2.578,76
05 vijfde verdieping	BVO - gebouw	2.342,75
06 zesde verdieping	BVO - gebouw	2.106,75
		19.042,66 m³

Ketting Huls

MAAKPLAATS HEM
Nieuwe Hemweg 2
1013 BG Amsterdam

T +31 (0)20 320 56 43
mail@kettinghuls.com
www.kettinghuls.com

projectnummer | 2201
project | Het Ravenstein
opdrachtgever | Woonzorg Nederland
fase | Definitief Ontwerp

onderwerp | BVO tabellen

schaal | 1:1
formaat | A3
getekend |
paraaf |

tekeningnummer

2201_DO_600a

versie	datum	status
0	24.11.2023	Concept
A	21.12.2023	Indiening
B	02.02.2024	Definitief
C	13.11.2024	Definitief
D		
E		
F		
G		

Het Ravenstein - GO oppervlaktes (m2)

Ruimte nummer	App. nummer	Categorie	Zone naam	Opp. m2
00 begane grond, -1,0 m NAP				
	0.01	GO, app. 60-80m2	GO appartement	67,2
	0.02	GO, app. 60-80m2	GO appartement	67,2
	0.03	GO, app. 60-80m2	GO appartement	67,2
	0.04	GO, app. 60-80m2	GO appartement	67,2
				268,8 m²
01 eerste verdieping				
	1.05	GO, app. 60-80m2	GO appartement	65,8
	1.06	GO, app. 60-80m2	GO appartement	65,8
	1.07	GO, app. 60-80m2	GO appartement	65,8
	1.08	GO, app. 60-80m2	GO appartement	65,8
	1.09	GO, app. 60-80m2	GO appartement	67,2
	1.10	GO, app. 60-80m2	GO appartement	66,1
	1.11	GO, app. 60-80m2	GO appartement	65,8
	1.12	GO, app. 60-80m2	GO appartement	65,8
	1.13	GO, app. 60-80m2	GO appartement	65,8
	1.14	GO, app. 60-80m2	GO appartement	65,8
	1.15	GO, app. 60-80m2	GO appartement	65,8
V.03		GO Verkeersruimte - gebouw	Verkeersruimte	22,4
				748,1 m²
02 tweede verdieping				
	2.16	GO, app. 60-80m2	GO appartement	65,8
	2.17	GO, app. 60-80m2	GO appartement	65,8
	2.18	GO, app. 60-80m2	GO appartement	65,8
	2.19	GO, app. 60-80m2	GO appartement	65,8
	2.20	GO, app. 60-80m2	GO appartement	67,2
	2.21	GO, app. 60-80m2	GO appartement	66,1
	2.22	GO, app. 60-80m2	GO appartement	65,8
	2.23	GO, app. 60-80m2	GO appartement	65,8
	2.24	GO, app. 60-80m2	GO appartement	65,8
	2.25	GO, app. 60-80m2	GO appartement	65,8
	2.26	GO, app. 60-80m2	GO appartement	65,8
V.04		GO Verkeersruimte - gebouw	Verkeersruimte	22,4
				748,1 m²
03 derde verdieping				
	3.27	GO, app. 60-80m2	GO appartement	65,8
	3.28	GO, app. 60-80m2	GO appartement	65,8
	3.29	GO, app. 60-80m2	GO appartement	65,8
	3.30	GO, app. 60-80m2	GO appartement	65,8
	3.31	GO, app. 60-80m2	GO appartement	67,2
	3.32	GO, app. 60-80m2	GO appartement	66,1
	3.33	GO, app. 60-80m2	GO appartement	65,8
	3.34	GO, app. 60-80m2	GO appartement	65,8
	3.35	GO, app. 60-80m2	GO appartement	65,8
	3.36	GO, app. 60-80m2	GO appartement	65,8
	3.37	GO, app. 60-80m2	GO appartement	65,8
V.05		GO Verkeersruimte - gebouw	Verkeersruimte	22,4
				748,1 m²
04 vierde verdieping				
	3.38	GO, app. 60-80m2	GO appartement	65,8
	3.39	GO, app. 60-80m2	GO appartement	65,8
	3.40	GO, app. 60-80m2	GO appartement	65,8

Het Ravenstein - GO oppervlaktes (m2)

Ruimte nummer	App. nummer	Categorie	Zone naam	Opp. m2
	3.41	GO, app. 60-80m2	GO appartement	67,2
	3.42	GO, app. 60-80m2	GO appartement	66,1
	3.43	GO, app. 60-80m2	GO appartement	65,8
	3.44	GO, app. 60-80m2	GO appartement	65,8
	3.45	GO, app. 60-80m2	GO appartement	65,8
	3.46	GO, app. 60-80m2	GO appartement	65,8
	3.47	GO, app. 60-80m2	GO appartement	65,8
V.06		GO Verkeersruimte - gebouw	Verkeersruimte	22,4
				682,3 m²
05 vijfde verdieping				
	4.48	GO, app. 60-80m2	GO appartement	65,8
	4.49	GO, app. 60-80m2	GO appartement	65,8
	4.50	GO, app. 60-80m2	GO appartement	67,2
	4.51	GO, app. 60-80m2	GO appartement	66,1
	4.52	GO, app. 60-80m2	GO appartement	65,8
	4.53	GO, app. 60-80m2	GO appartement	65,8
	4.54	GO, app. 60-80m2	GO appartement	65,8
	4.55	GO, app. 60-80m2	GO appartement	65,8
	4.56	GO, app. 60-80m2	GO appartement	65,8
V.07		GO Verkeersruimte - gebouw	Verkeersruimte	22,4
				616,5 m²
06 zesde verdieping				
	5.57	GO, app. 60-80m2	GO appartement	65,8
	5.58	GO, app. 60-80m2	GO appartement	67,2
	5.59	GO, app. 60-80m2	GO appartement	66,1
	5.60	GO, app. 60-80m2	GO appartement	65,8
	5.61	GO, app. 60-80m2	GO appartement	65,8
	5.62	GO, app. 60-80m2	GO appartement	65,8
	5.63	GO, app. 60-80m2	GO appartement	65,8
	5.64	GO, app. 60-80m2	GO appartement	65,8
V.08		GO Verkeersruimte - gebouw	Verkeersruimte	22,4
				550,7 m²
				4.362,6 m²

Ketting Huls

MAAKPLAATS HEM
Nieuwe Hemweg 2
1013 BG Amsterdam

T +31 (0)20 320 56 43
mail@kettinghuls.com
www.kettinghuls.com

projectnummer | 2201
project | Het Ravenstein
opdrachtgever | Woonzorg Nederland
fase | Definitief Ontwerp


onderwerp | GO tabellen

schaal | 1:1
formaat | A3
getekend |
paraaf |


tekeningnummer

2201_DO_600b

versie	datum	status
0	24.11.2023	Concept
A	21.12.2023	Indiening
B	02.02.2024	Definitief
C	13.11.2024	Definitief
D		
E		
F		
G		

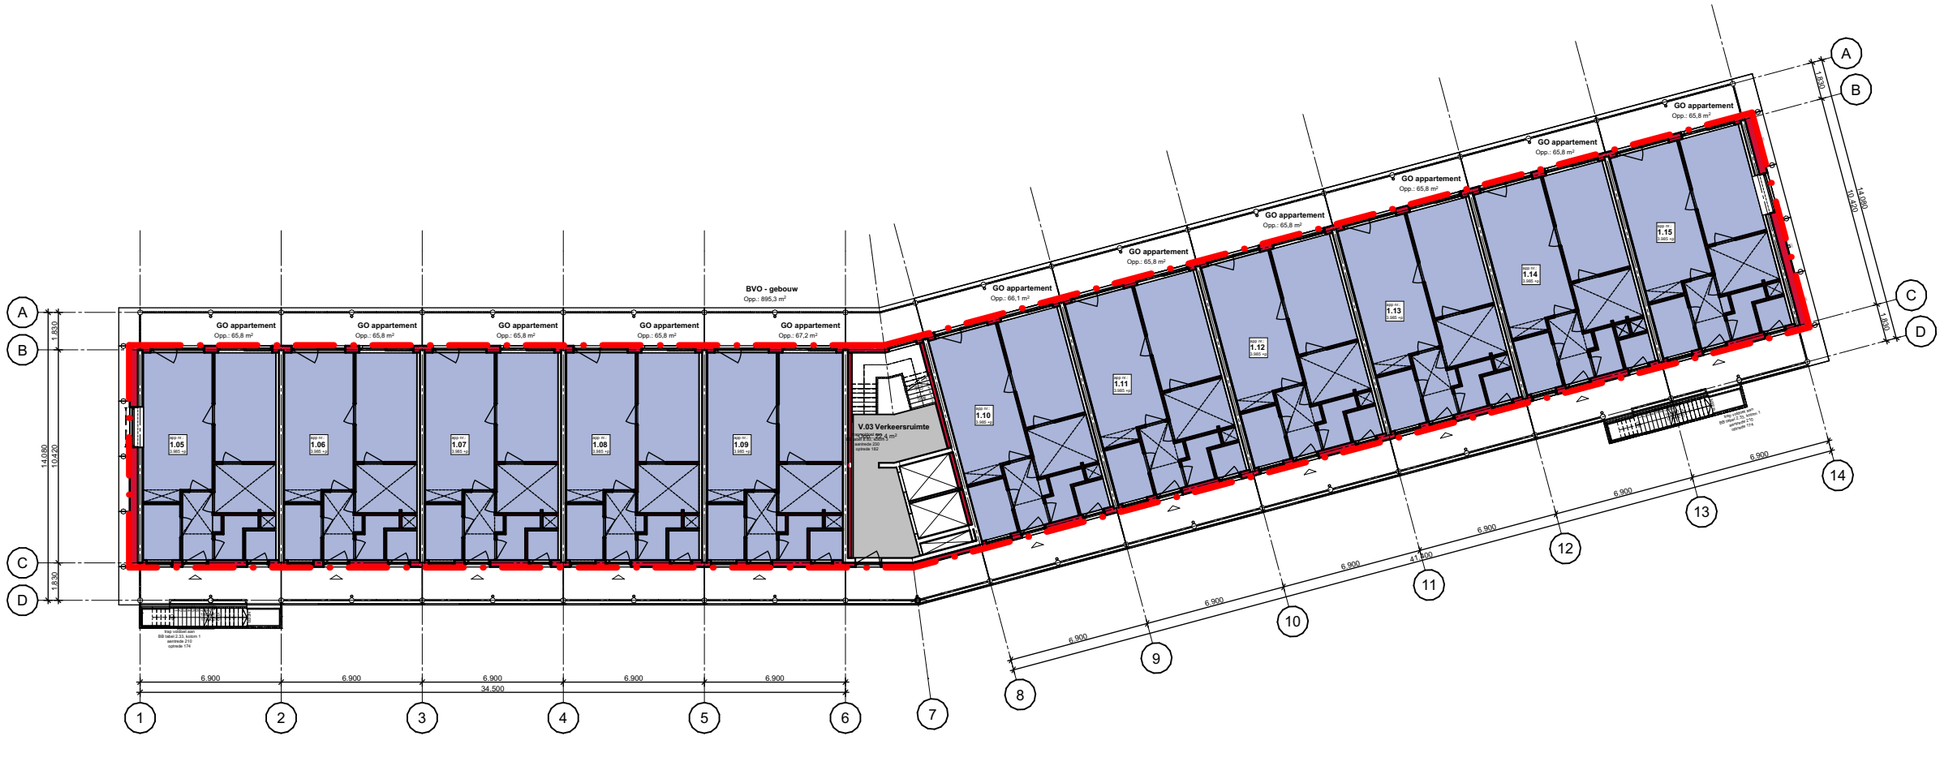

01 eerste verdieping

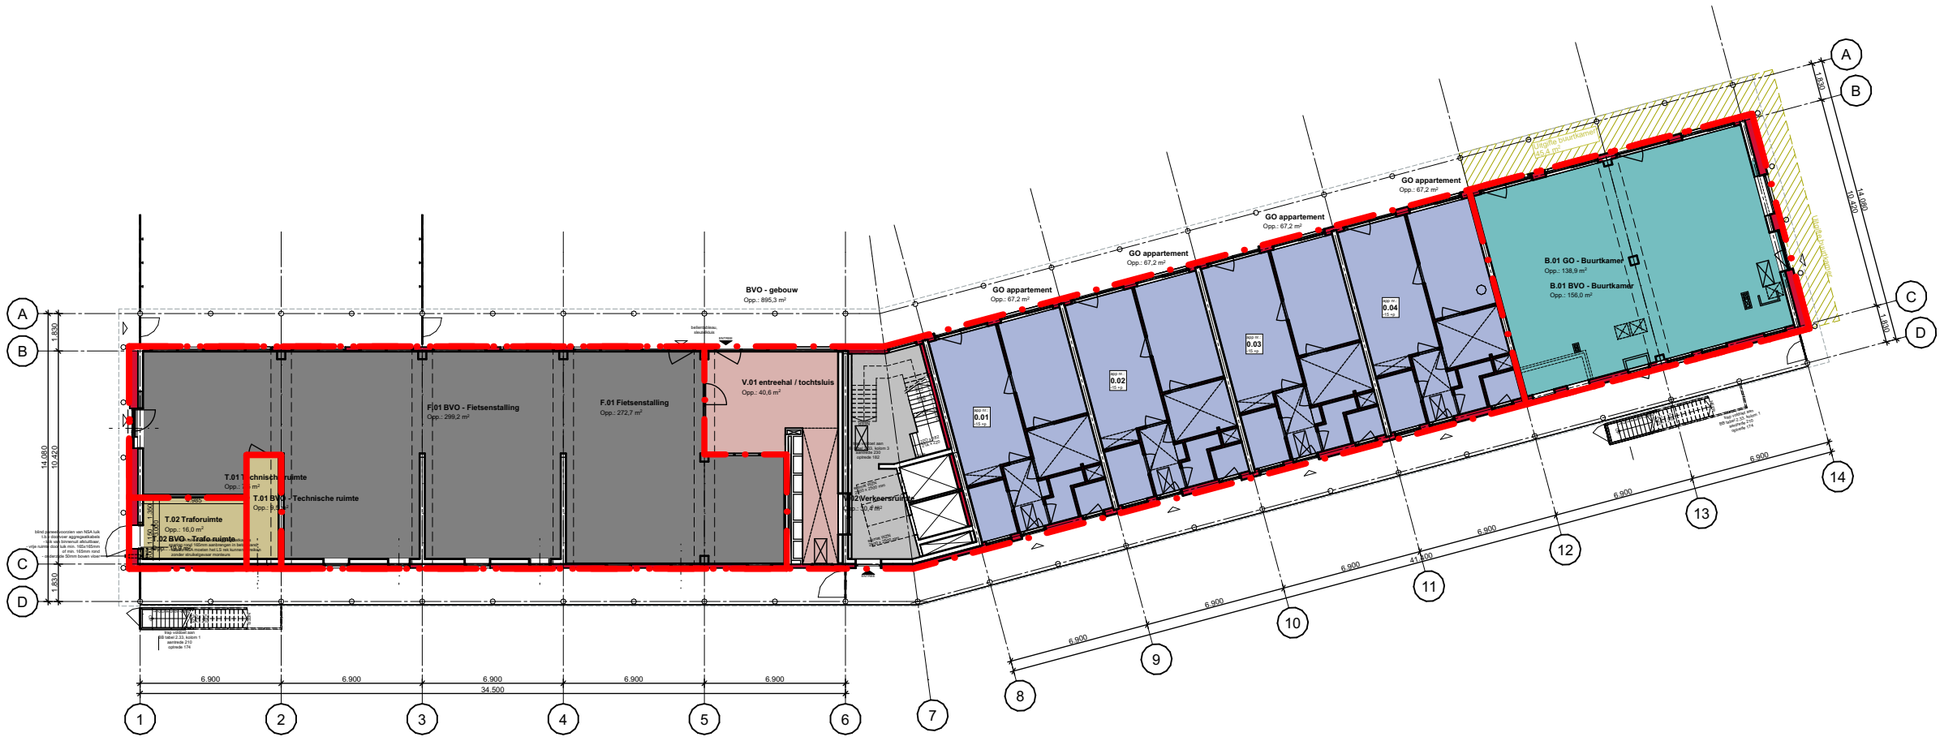

00 begane grond, -1,0 m NAP

Ketting Huls

MAAKPLAATS HEM
Nieuwe Hemweg 2
1013 BG Amsterdam

T +31 (0)20 320 56 43
mail@kettinghuls.com
www.kettinghuls.com

projectnummer | 2201
project | Het Ravenstein
opdrachtgever | Woonzorg Nederland
fase | Definitief Ontwerp

onderwerp | BVO+GO - begane grond + 1e verdieping

schaal | 1:300
formaat | A3
getekend |
paraaf |


tekeningnummer

2201_DO_601

versie	datum	status
0	24.11.2023	Concept
A	21.12.2023	Indiening
B	02.02.2024	Definitief
C	13.11.2024	Definitief
D		
E		
F		
G		

RENVOOI

- : GO - app. 60-80m2
- : GO - verkeersruimte
- : GO - fietsenstalling
- : GO - technische ruimte
- : GO - entree / tochtsluis
- : GO - buurtkamer
- : BVO - gebouw

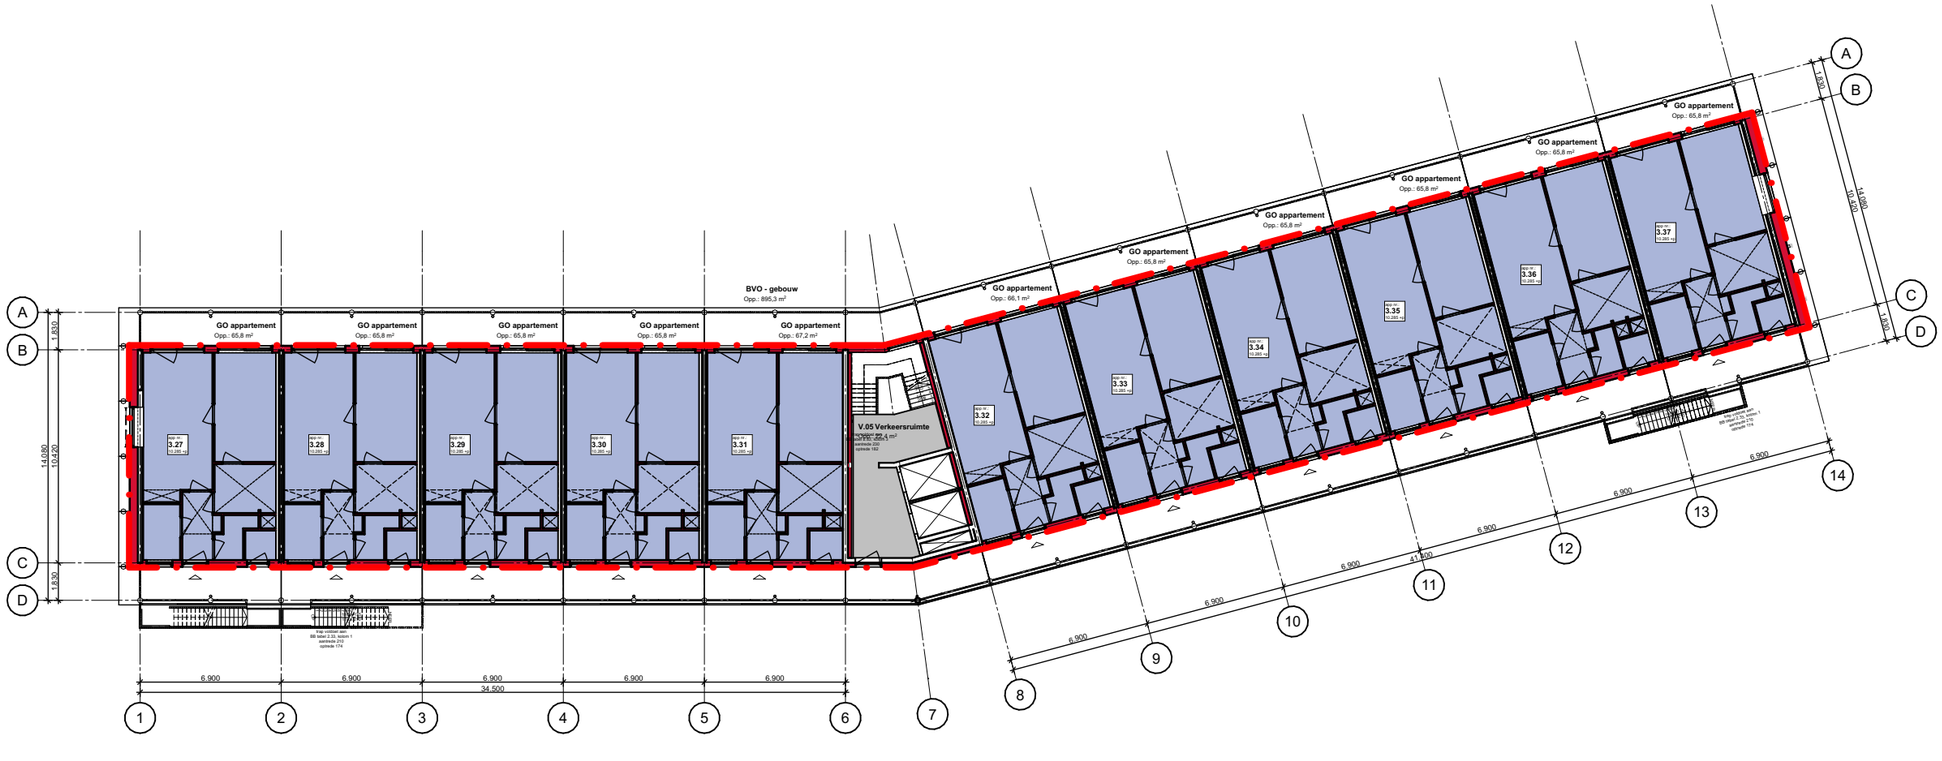

03 derde verdieping



02 tweede verdieping

Ketting Huls

MAAKPLAATS HEM
Nieuwe Hemweg 2
1013 BG Amsterdam

T +31 (0)20 320 56 43
mail@kettinghuls.com
www.kettinghuls.com

projectnummer | 2201
project | Het Ravenstein
opdrachtgever | Woonzorg Nederland
fase | Definitief Ontwerp

onderwerp | BVO+GO - 2e verdieping + 3e verdieping

schaal | 1:300
formaat | A3
getekend |
paraaf |


tekeningnummer

2201_DO_602

versie	datum	status
0	24.11.2023	Concept
A	21.12.2023	Indiening
B	02.02.2024	Definitief
C	13.11.2024	Definitief
D		
E		
F		
G		

RENVOOI

- : GO - app. 60-80m2
- : GO - verkeersruimte
- : GO - fietsenstalling
- : GO - technische ruimte
- : GO - entree / tochtsluis
- : GO - buurtkamer
- : BVO - gebouw

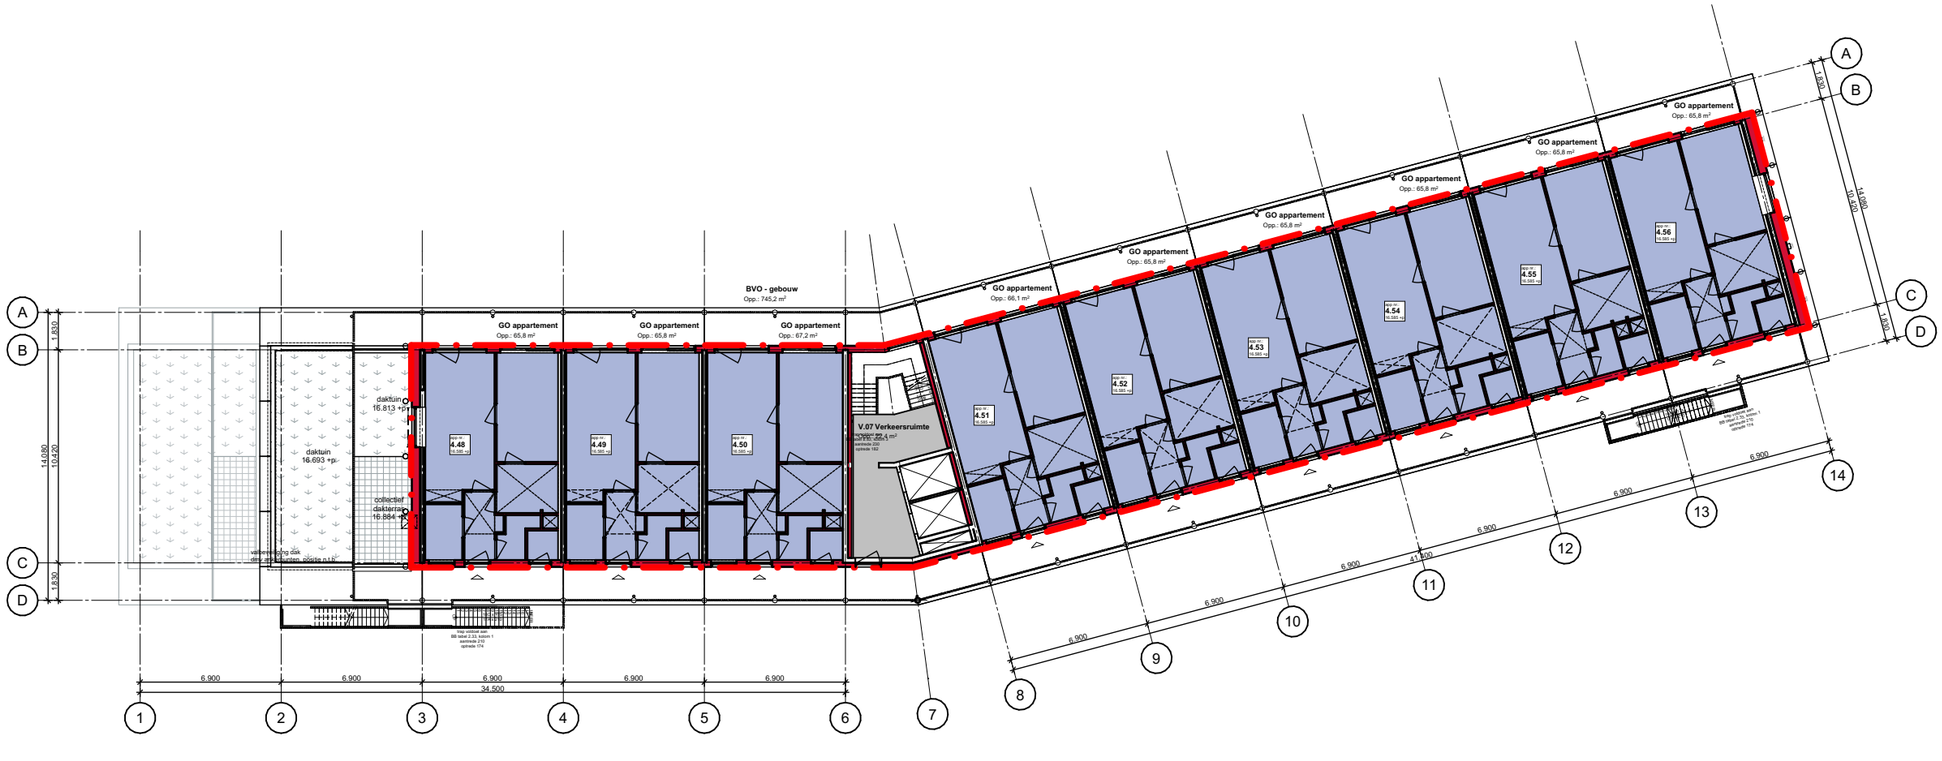

05 vijfde verdieping



04 vierde verdieping

Ketting Huls

MAAKPLAATS HEM
Nieuwe Hemweg 2
1013 BG Amsterdam

T +31 (0)20 320 56 43
mail@kettinghuls.com
www.kettinghuls.com

projectnummer | 2201
project | Het Ravenstein
opdrachtgever | Woonzorg Nederland
fase | Definitief Ontwerp

onderwerp | BVO+GO - 4e verdieping + 5e verdieping

schaal | 1:300
formaat | A3
getekend |
paraaf |


tekeningnummer

2201_DO_603

versie	datum	status
0	24.11.2023	Concept
A	21.12.2023	Indiening
B	02.02.2024	Definitief
C	13.11.2024	Definitief
D		
E		
F		
G		

RENVOOI

- : GO - app. 60-80m2
- : GO - verkeersruimte
- : GO - fietsenstalling
- : GO - technische ruimte
- : GO - entree / tochtsluis
- : GO - buurtkamer
- : BVO - gebouw

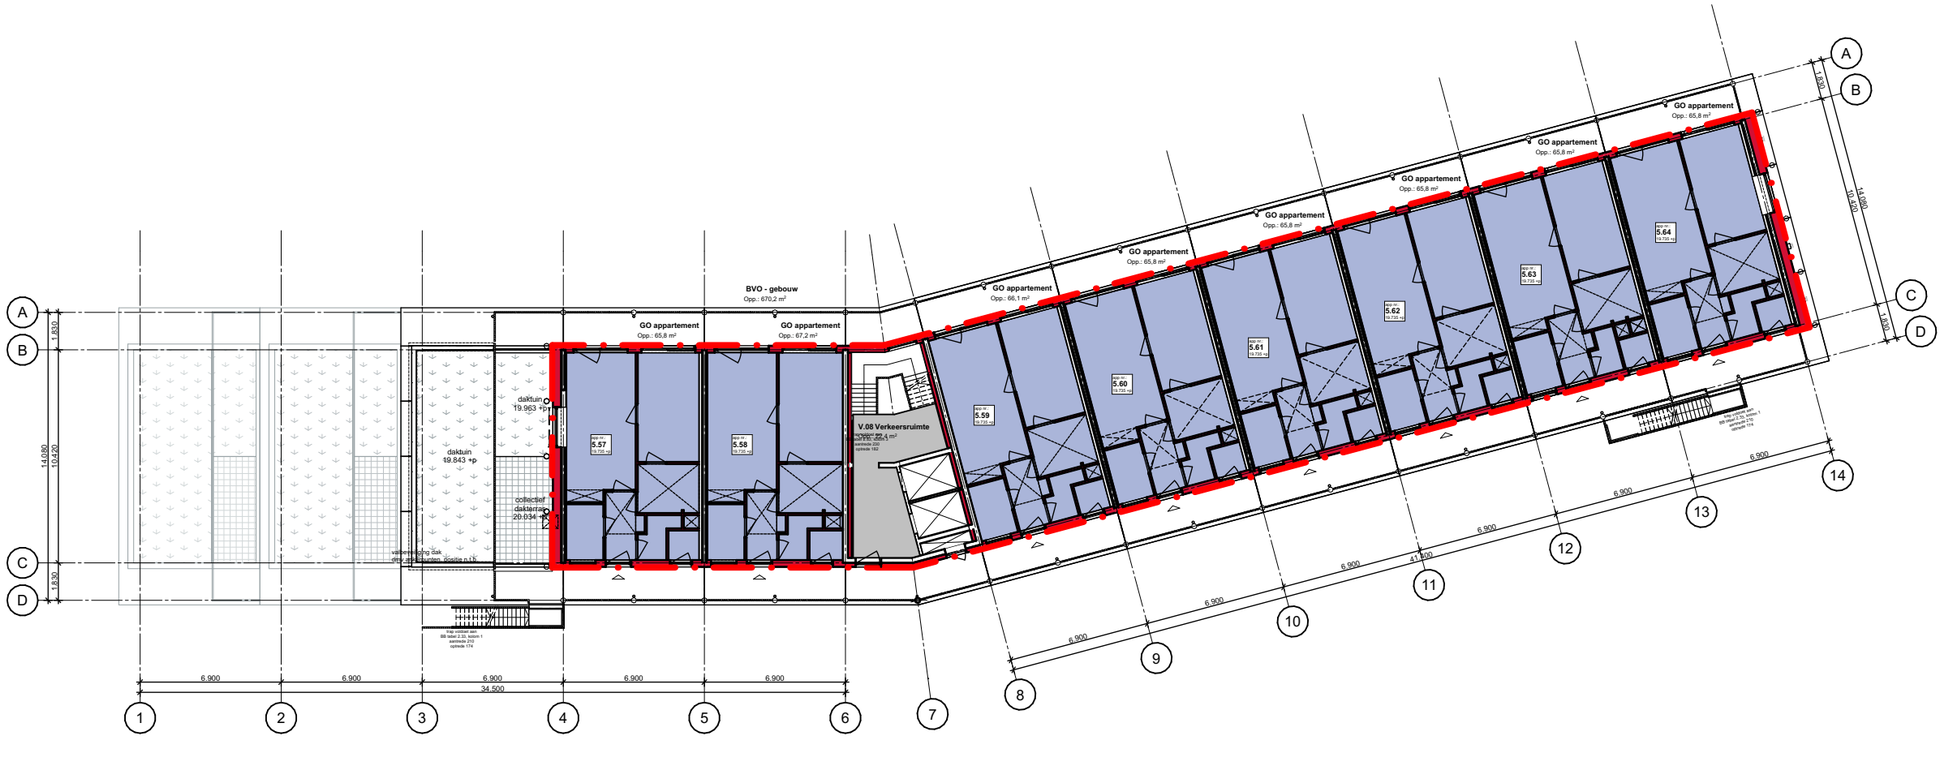

06 zesde verdieping

Ketting Huls

MAAKPLAATS HEM
Nieuwe Hemweg 2
1013 BG Amsterdam

T +31 (0)20 320 56 43
mail@kettinghuls.com
www.kettinghuls.com

projectnummer | 2201
project | Het Ravenstein
opdrachtgever | Woonzorg Nederland
fase | Definitief Ontwerp

onderwerp | BVO+GO - 6e verdieping

schaal | 1:300
formaat | A3
getekend |
paraaf |

tekeningnummer

2201_DO_604

versie	datum	status
0	24.11.2023	Concept
A	21.12.2023	Indiening
B	02.02.2024	Definitief
C	13.11.2024	Definitief
D		
E		
F		
G		

RENVOOI

- : GO - app. 60-80m2
- : GO - verkeersruimte
- : GO - fietsenstalling
- : GO - technische ruimte
- : GO - entree / tochtsluis
- : GO - buurtkamer
- : BVO - gebouw



Ketting Huls

MAARTSAATE HEM
Nieuwe Hemweg 2
1013 BG Amsterdam

T +31(0)20 320 56 43
mail@kettinghuis.com
www.kettinghuis.com

projectnummer | 2201
project | Het Ravenstein
opdrachtgever | Woonzorg Nederland
fase | Definitief Ontwerp

onderwerp | nieuwbouw, begane grond brandtekening

schaal | 1:100
formaat | A2+
getekend |
paraaf |


tekeningnummer

2201_DO_610

versie	datum	status
0	24.11.2023	Concept
A	21.12.2023	Indiening
B	02.02.2024	Definitief
C	13.11.2024	Definitief
D		
E		
F		
G		

Brandveiligheid symbolen

- = 30min. WBDBO
- = 60min. WBDBO + R200
- = niet ioniserende rookmelder, cf NEN2555
- = wanden leidingschachten, cf. NEN6068 60min. WBDBO
- = brandweeringang
- = brandweerkluis
- = brandcompartimentering
- = draagbaarblusbestel
- = droge blusleiding
- = loopafstanden
- = brandwerendheid 1 richting
- = brandwerendheid 2 richtingen

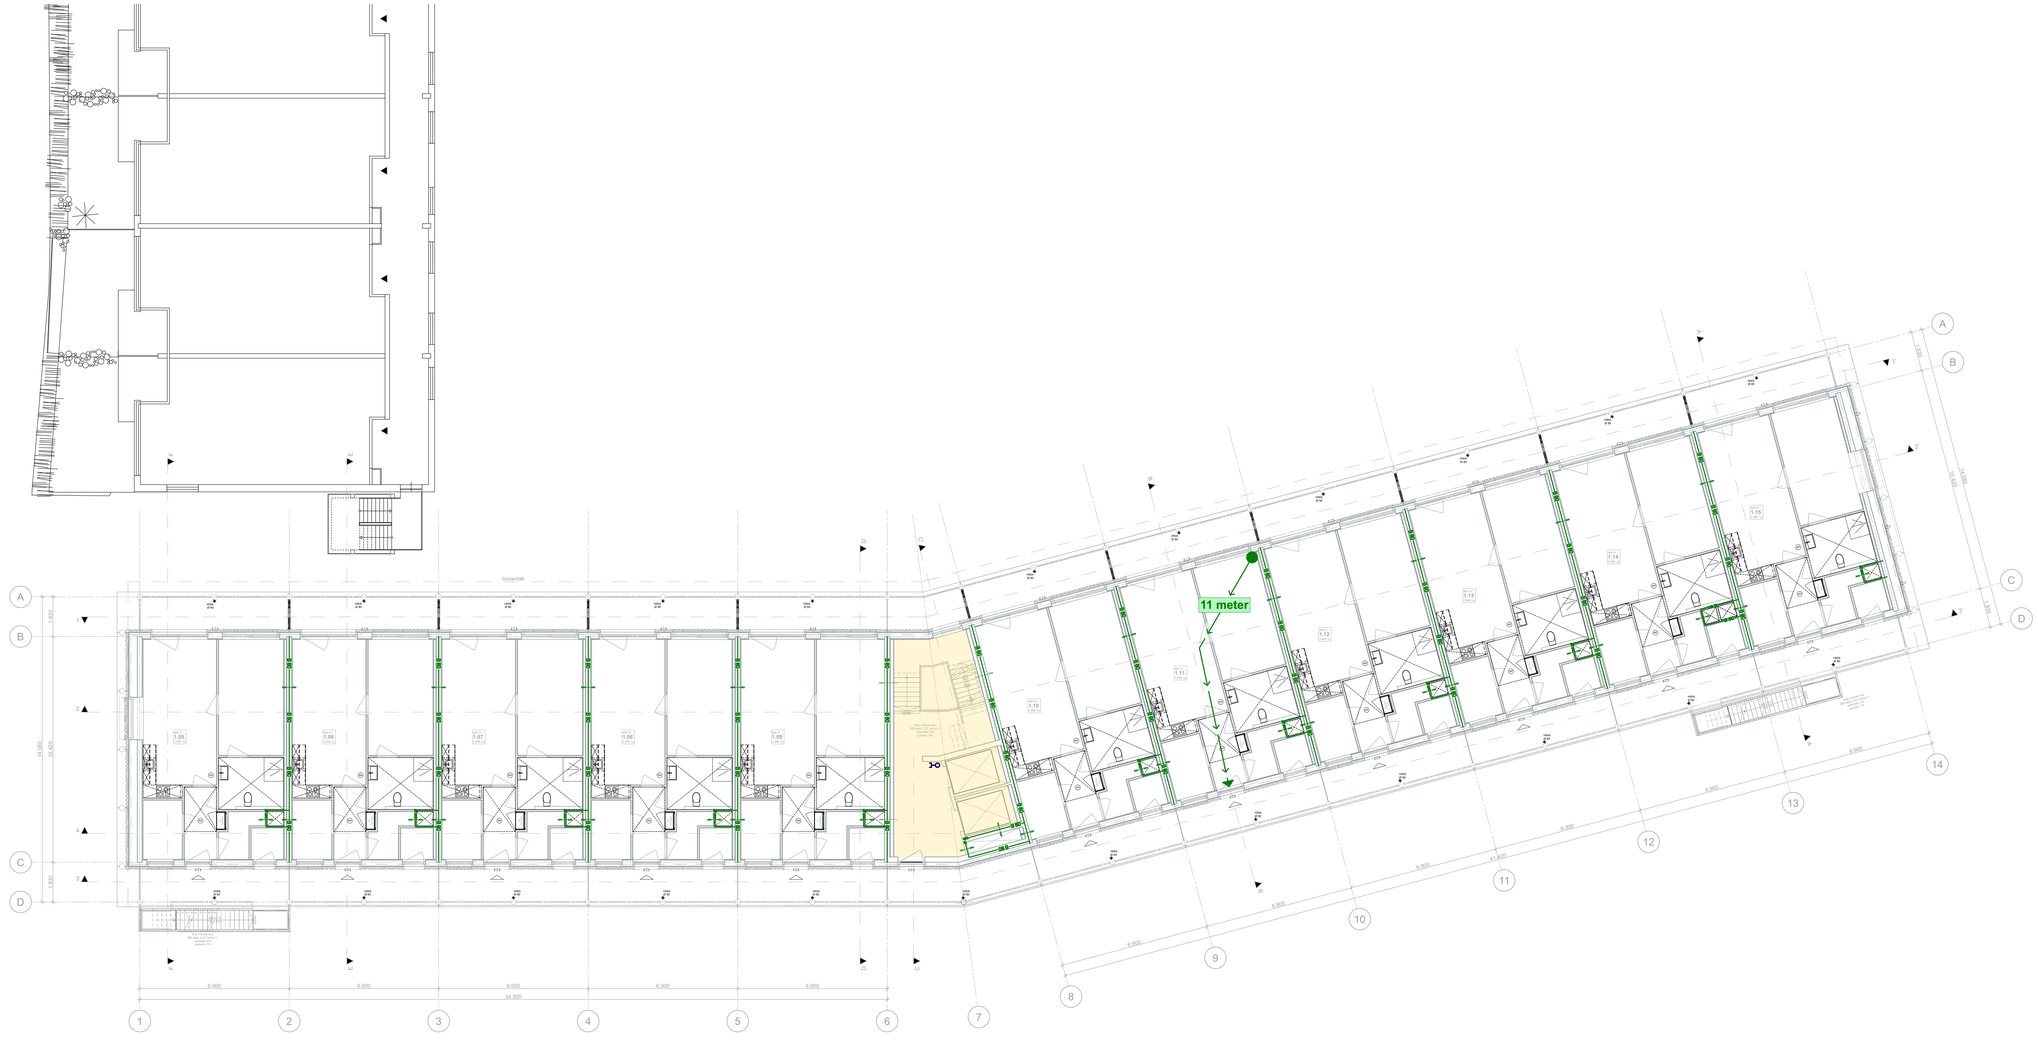

Ketting Huls
MAARSLAATS HEM
Nieuwe Hemweg 2
1013 BG Amsterdam
T +31(0)20 320 56 43
mail@ketting-huls.com
www.ketting-huls.com

projectnummer | 2201
project | Het Ravenstein
opdrachtgever | Woonzorg Nederland
fase | Definitief Ontwerp

onderwerp | nieuwbouw, 1e verdieping brandtekening

schaal | 1:100
formaat | A2+
getekend |
paraaf |


tekeningnummer

2201_DO_611

versie	datum	status
0	24.11.2023	Concept
A	21.12.2023	Indiening
B	02.02.2024	Definitief
C	13.11.2024	Definitief
D		
E		
F		
G		

Brandveiligheid symbolen

- = 30min. WBDBO
- = 60min. WBDBO + R200
- = niet ioniserende rookmelder, cf NEN2555
- = wanden leidingschachten, cf. NEN6068 60min. WBDBO
- = brandweeringang
- = brandweerkluis
- = brandcompartimentering
- = draagbaarblustoestel
- = droge bluisleiding
- = loopafstanden
- = brandwerendheid 1 richting
- = brandwerendheid 2 richtingen

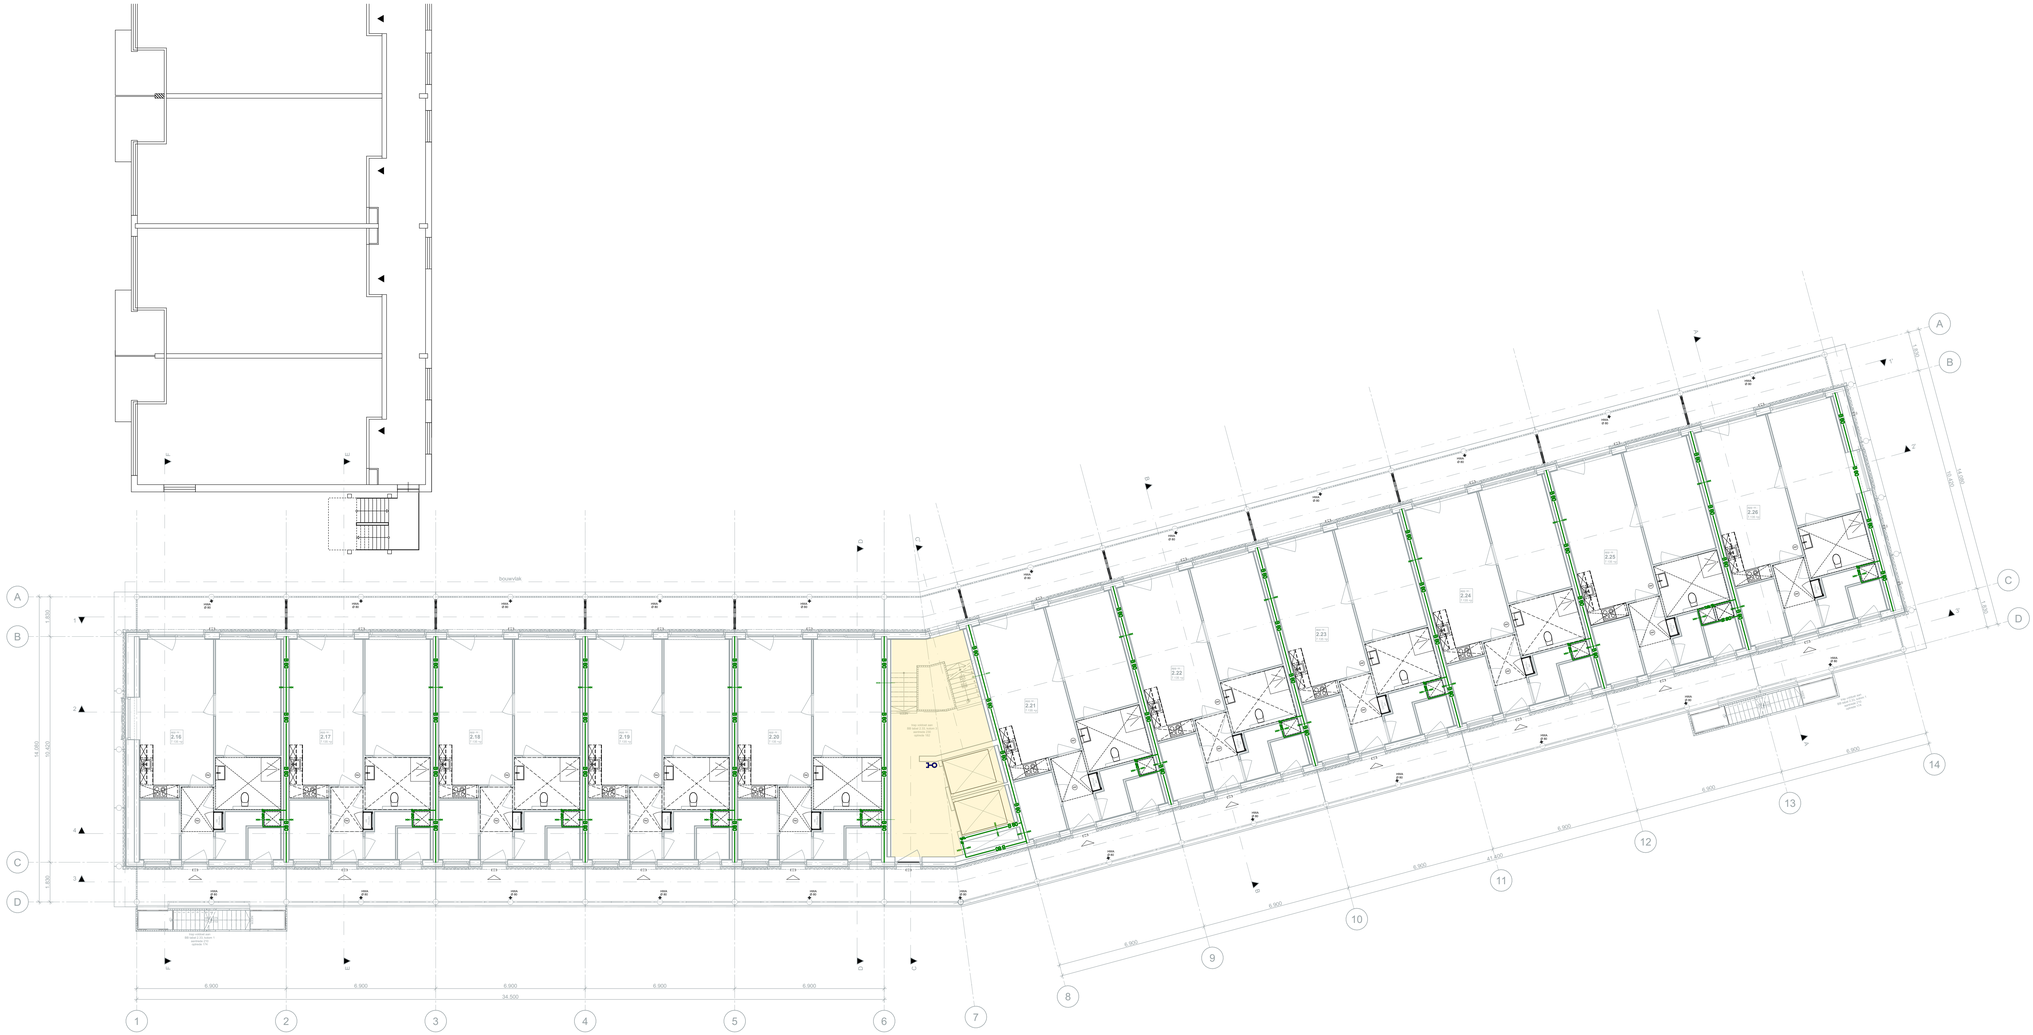

Ketting Huls

MAARSLAATS HEM
Nieuwe Hemweg 2
1013 BG Amsterdam

T +31(0)20 320 56 43
mail@kettinghuls.com
www.kettinghuls.com

projectnummer | 2201
project | Het Ravenstein
opdrachtgever | Woonzorg Nederland
fase | Definitief Ontwerp

onderwerp | nieuwbouw, 2e verdieping
brandtekening

schaal | 1:100
formaat | A2+
getekend |
paraaf |


tekeningnummer

2201_DO_612

versie	datum	status
0	24.11.2023	Concept
A	21.12.2023	Indiening
B	02.02.2024	Definitief
C	13.11.2024	Definitief
D		
E		
F		
G		

Brandveiligheid symbolen

- = 30min. WBDBO
- = 60min. WBDBO + R200
- = niet ioniserende rookmelder, cf NEN2555
- = wanden leidingschachten, cf. NEN6068 60min. WBDBO
- = brandweeringang
- = brandweerkluis
- = brandcompartimentering
- = draagbaarblustoestel
- = droge bluisleiding
- = loopafstanden
- = brandwerendheid 1 richting
- = brandwerendheid 2 richtingen

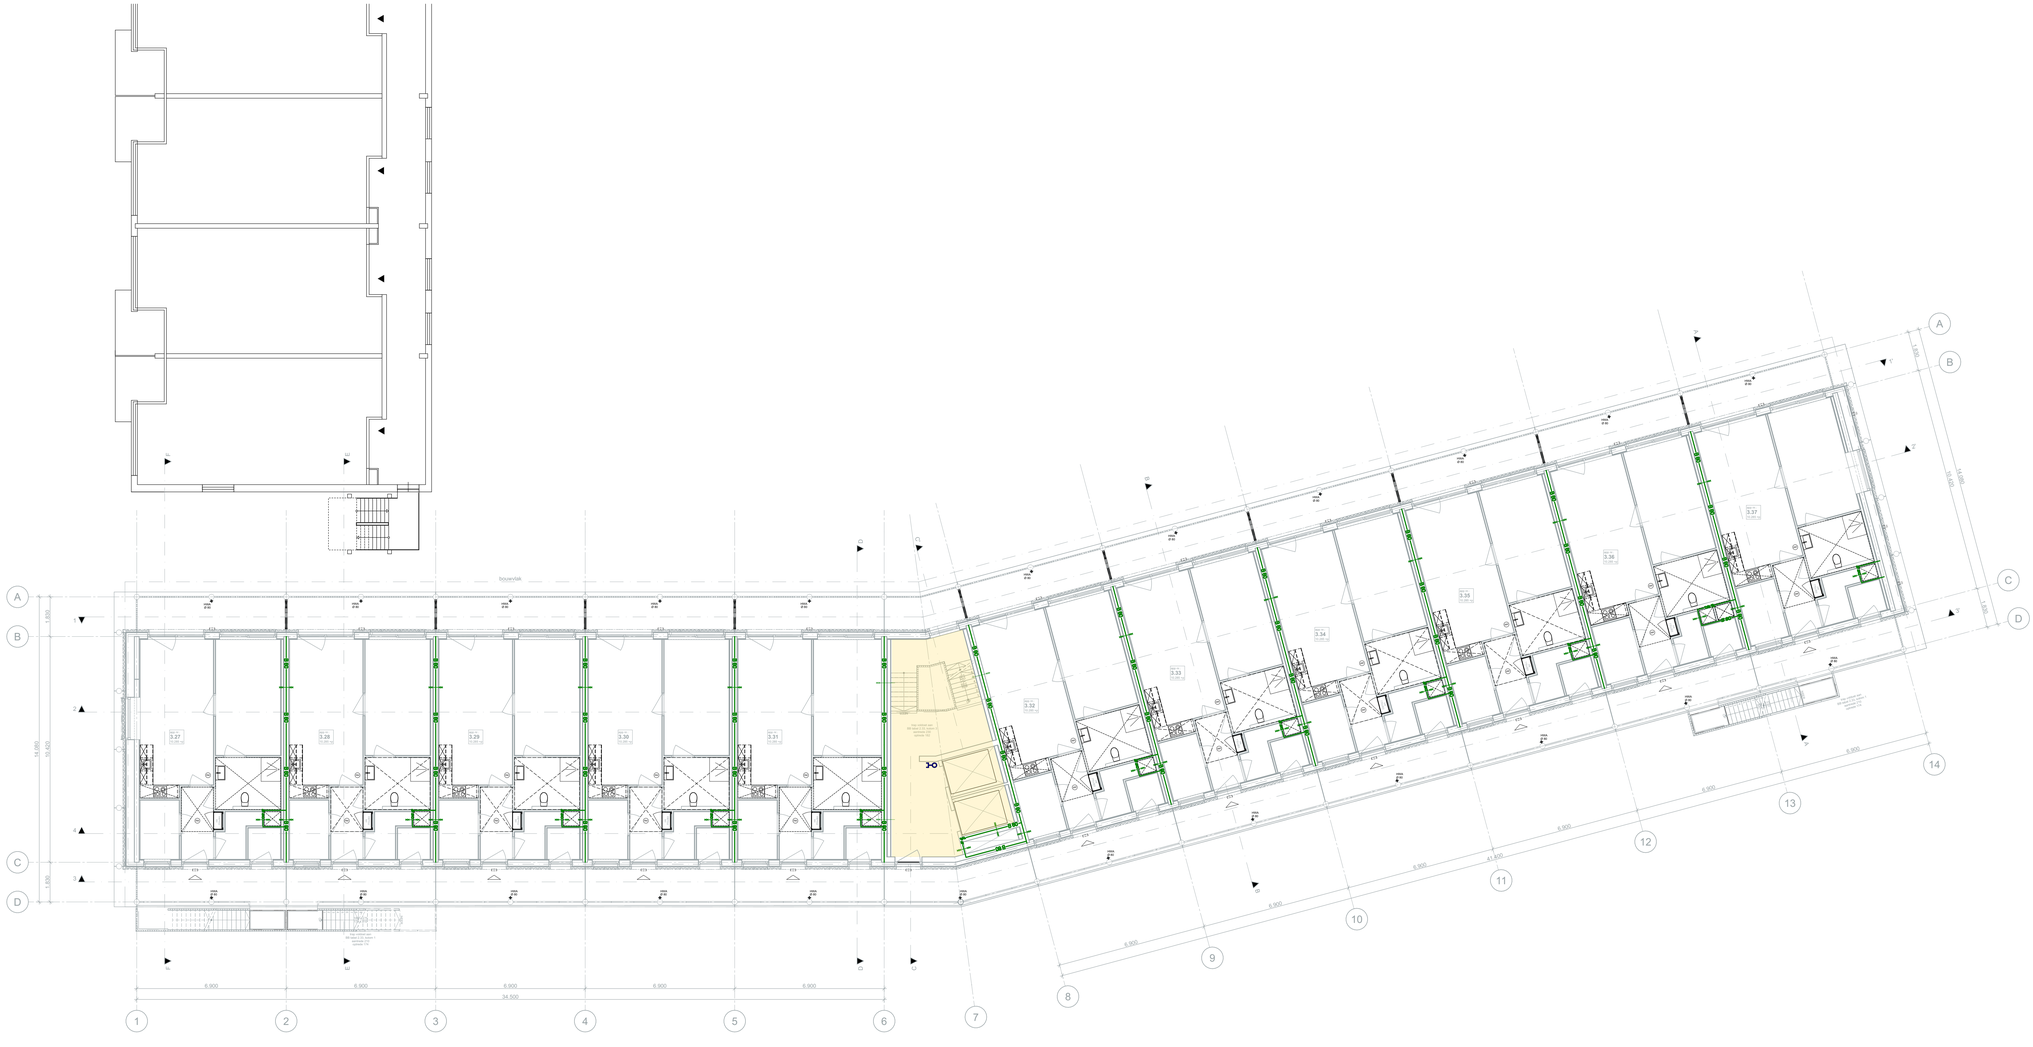

MAARSLAATS HEM
Nieuwe Hemweg 2
1013 BG Amsterdam

T +31(0)20 320 56 43
mail@kettinghuls.com
www.kettinghuls.com

projectnummer | 2201
project | Het Ravenstein
opdrachtgever | Woonzorg Nederland
fase | Definitief Ontwerp

onderwerp | nieuwbouw, 3e verdieping
brandtekening

schaal | 1:100
formaat | A2+
getekend |
paraaf |


tekeningnummer

2201_DO_613

versie	datum	status
0	24.11.2023	Concept
A	21.12.2023	Indiening
B	02.02.2024	Definitief
C	13.11.2024	Definitief
D		
E		
F		
G		

Brandveiligheid symbolen

- EI 30 = 30min. WBDBO
- EI 60 = 60min. WBDBO + R200
- RM = niet ioniserende rookmelder, cf NEN2555
- EI 60 = wanden leidingschachten, cf. NEN6068 60min. WBDBO
- = brandweeringang
- = brandweerkluis
- = brandcompartimentering
- = draagbaarblustoestel
- = droge bluisleiding
- = loopafstanden
- = brandwerendheid 1 richting
- = brandwerendheid 2 richtingen

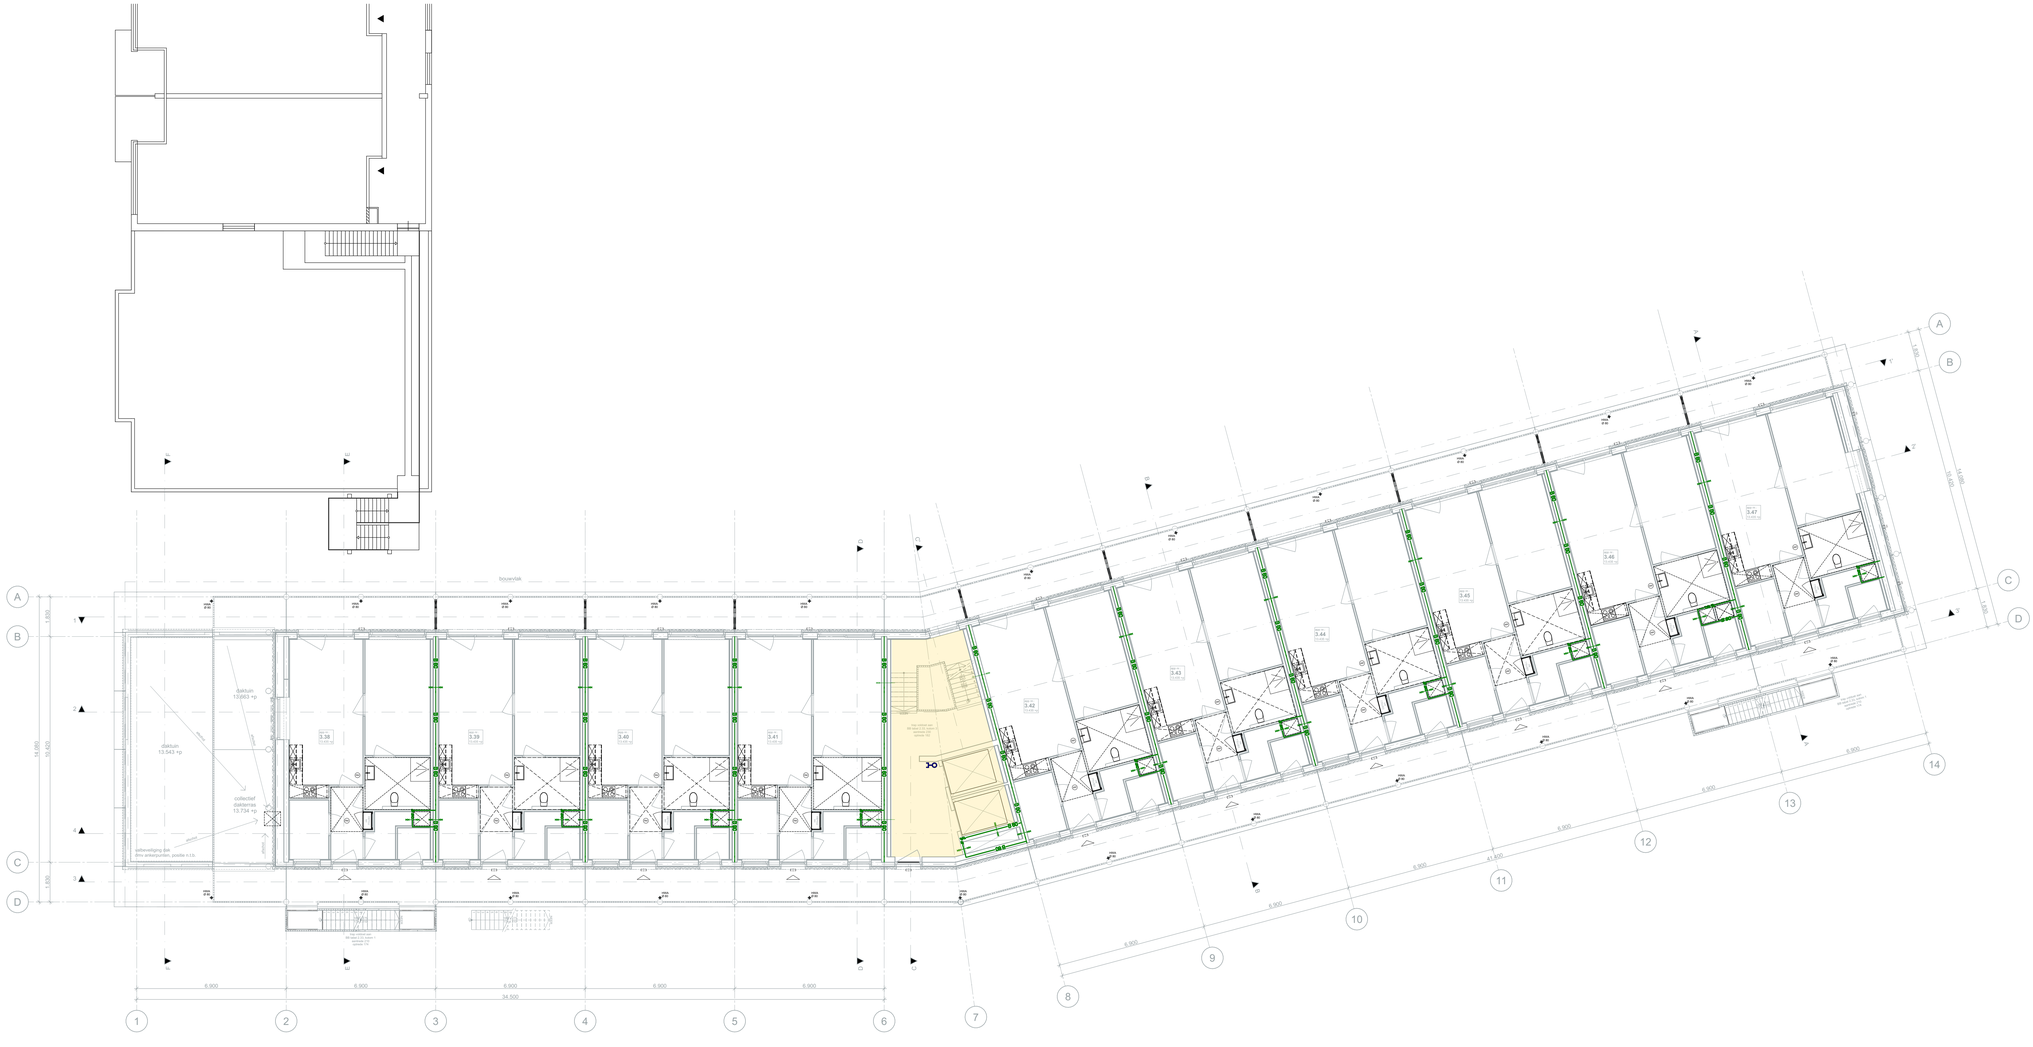

MAARSLAATS HEM
Nieuwe Hemweg 2
1013 BG Amsterdam

T +31(0)20 320 56 43
mail@kettinghuls.com
www.kettinghuls.com

projectnummer | 2201
project | Het Ravenstein
opdrachtgever | Woonzorg Nederland
fase | Definitief Ontwerp

onderwerp | nieuwbouw, 4e verdieping
brandtekening

schaal | 1:100
formaat | A2+
getekend |
paraaf |


tekeningnummer

2201_DO_614

versie	datum	status
0	24.11.2023	Concept
A	21.12.2023	Indiening
B	02.02.2024	Definitief
C	13.11.2024	Definitief
D		
E		
F		
G		

Brandveiligheid symbolen

- = 30min. WBDBO
- = 60min. WBDBO + R200
- = niet ioniserende rookmelder, cf NEN2555
- = wanden leidingschachten, cf. NEN6068 60min. WBDBO
- = brandweeringang
- = brandweerkluis
- = brandcompartimentering
- = draagbaarblustoestel
- = droge bluisleiding
- = loopafstanden
- = brandwerendheid 1 richting
- = brandwerendheid 2 richtingen

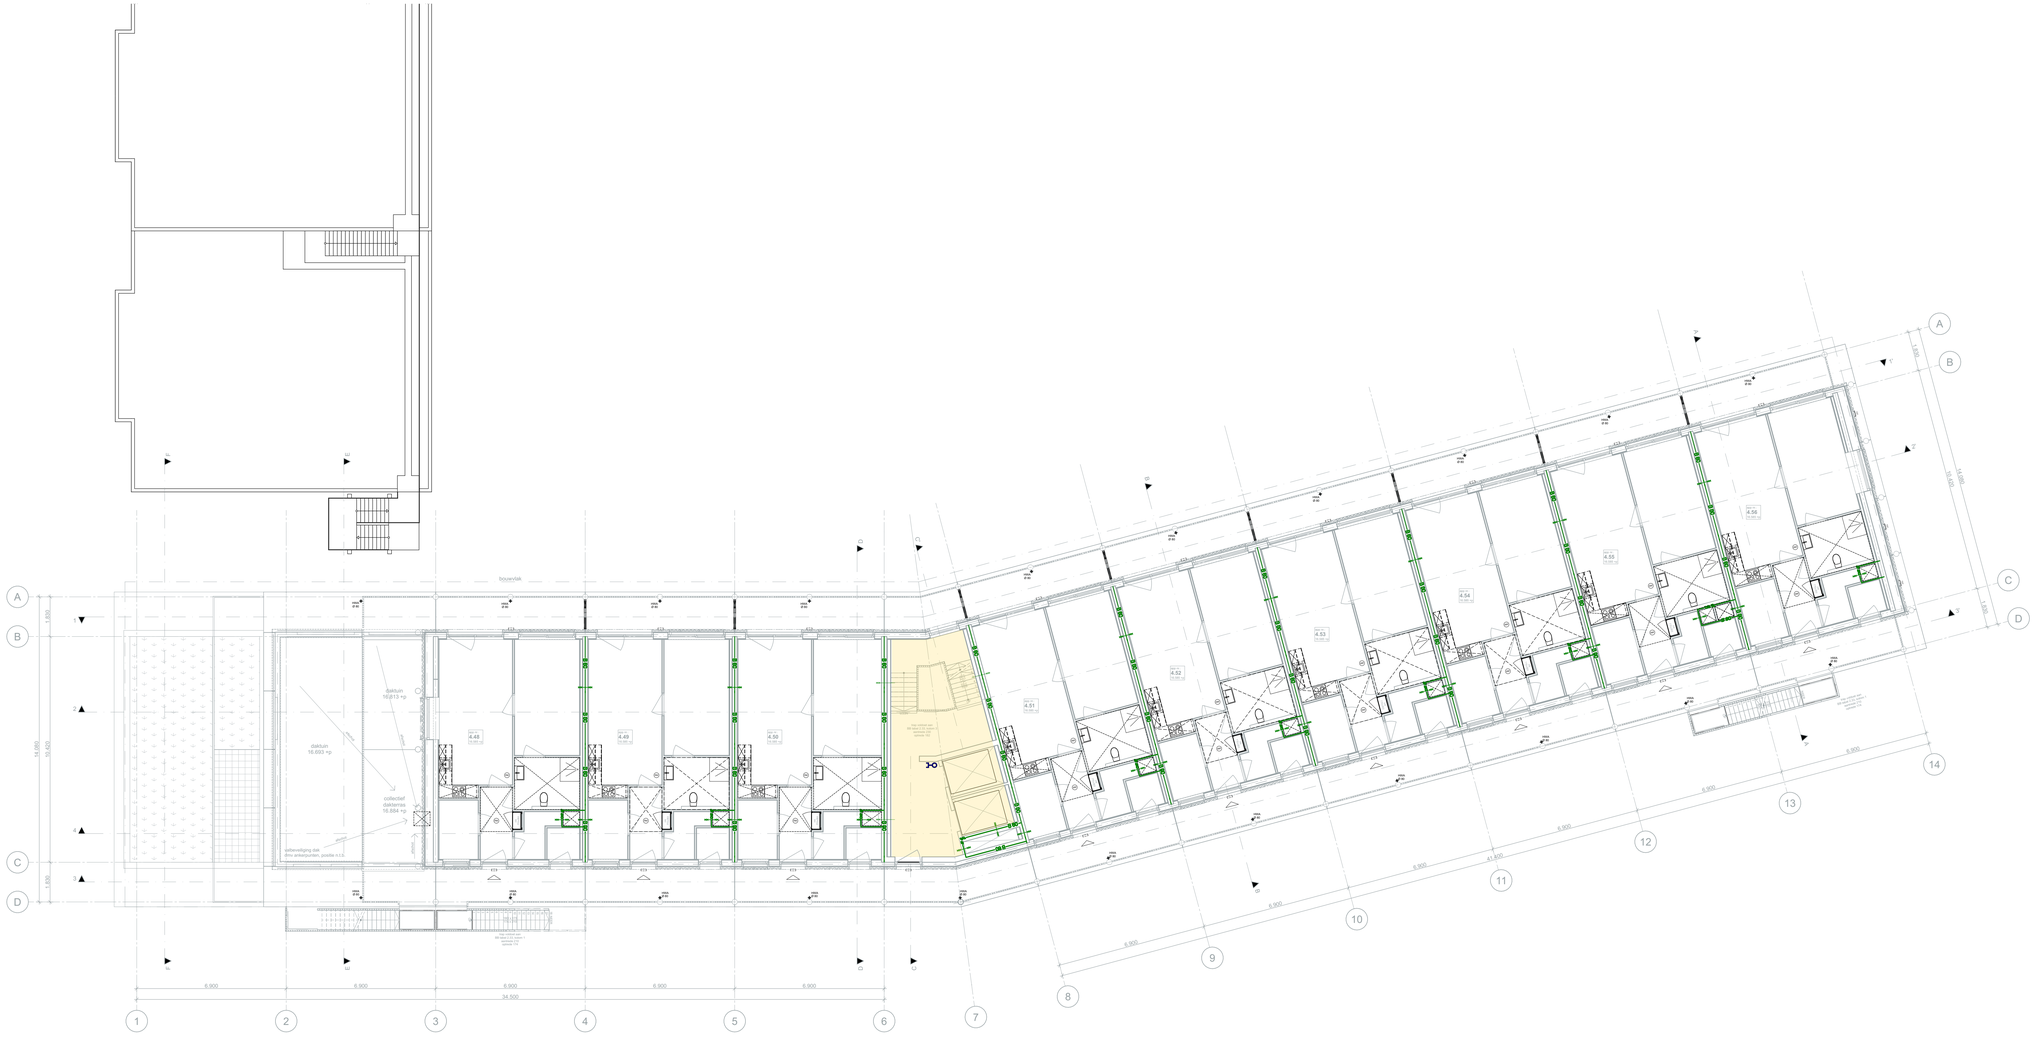

Ketting Huls

MAARSLAATS HEM
Nieuwe Hemweg 2
1013 BG Amsterdam

T +31(0)20 320 56 43
mail@kettinghuis.com
www.kettinghuis.com

projectnummer | 2201
project | Het Ravenstein
opdrachtgever | Woonzorg Nederland
fase | Definitief Ontwerp

onderwerp | nieuwbouw, 5e verdieping
brandtekening

schaal | 1:100
formaat | A2+
getekend |
paraaf |


tekeningnummer

2201_DO_615

versie	datum	status
0	24.11.2023	Concept
A	21.12.2023	Indiening
B	02.02.2024	Definitief
C	13.11.2024	Definitief
D		
E		
F		
G		

Brandveiligheid symbolen

- = 30min. WBDBO
- = 60min. WBDBO + R200
- = niet ioniserende rookmelder, cf NEN2555
- = wanden leidingschachten, cf. NEN6068 60min. WBDBO
- = brandweeringang
- = brandweersleutelkluis
- = brandcompartimentering
- = draagbaarblusbestel
- = droge blusleiding
- = loopafstanden
- = brandwerendheid 1 richting
- = brandwerendheid 2 richtingen

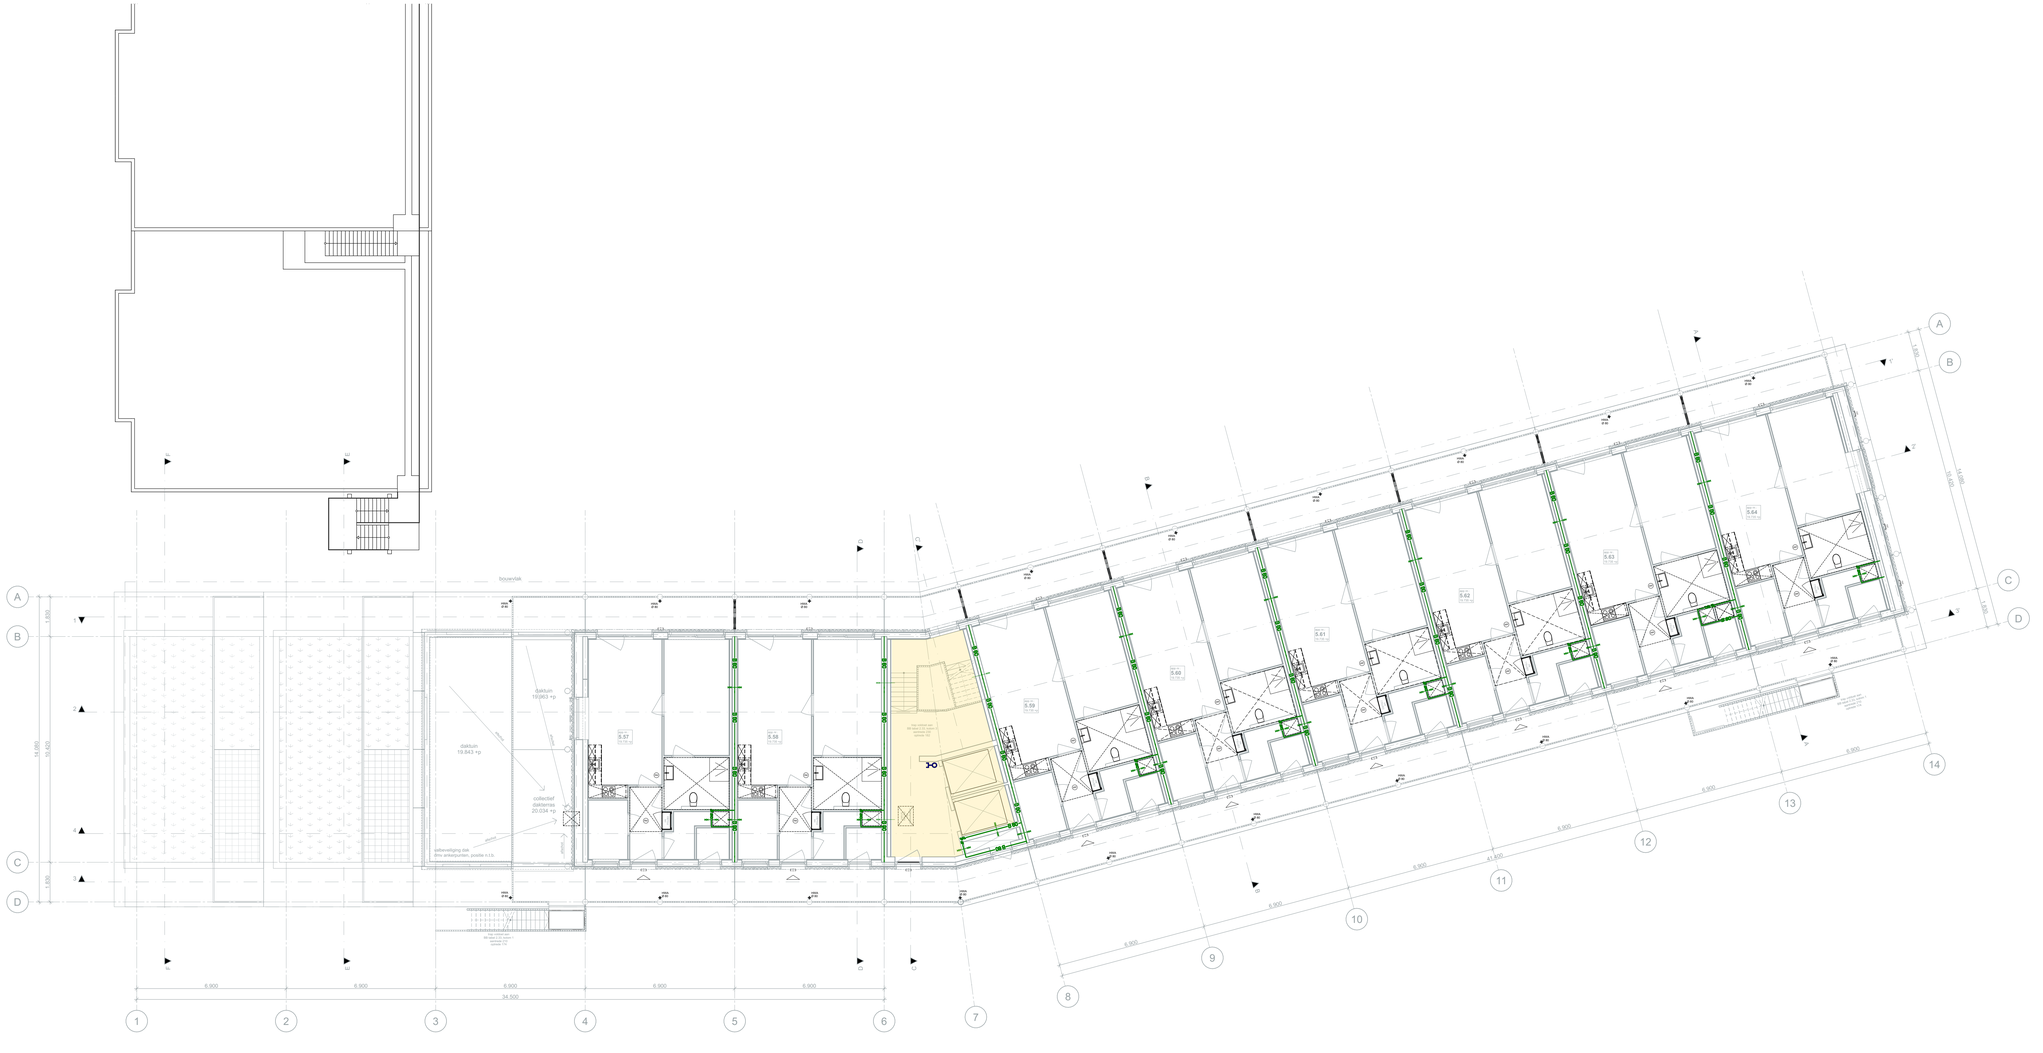

Ketting Huls

MAARTSAATE HEM
Nieuwe Hemweg 2
1013 BG Amsterdam

T +31(0)20 320 56 43
mail@ketting huis.com
www.ketting huis.com

projectnummer | 2201
project | Het Ravenstein
opdrachtgever | Woonzorg Nederland
fase | Definitief Ontwerp

onderwerp | nieuwbouw, 6e verdieping
brandtekening

schaal | 1:100
formaat | A2+
getekend |
paraaf |

tekeningnummer

2201_DO_616

versie	datum	status
0	24.11.2023	Concept
A	21.12.2023	Indiening
B	02.02.2024	Definitief
C	13.11.2024	Definitief
D		
E		
F		
G		

Brandveiligheid symbolen

- = 30min. WBDBO
- = 60min. WBDBO + R200
- = niet ionisrende rookmelder, cf NEN2555
- = wanden leidingschachten, cf. NEN6068 60min. WBDBO
- = brandweeringang
- = brandweerkluis
- = brandcompartimentering
- = draagbaarblustoestel
- = droge bluisleiding
- = loopafstanden
- = brandwerendheid 1 richting
- = brandwerendheid 2 richtingen

Ketting Huls
MAARTSAATS HEM
Nieuwe Hemweg 2
1013 BG Amsterdam
T +31(0)20 320 56 43
mail@kettinghuis.com
www.kettinghuis.com

projectnummer | 2201
project | Het Ravenstein
opdrachtgever | Woonzorg Nederland
fase | Definitief Ontwerp


onderwerp | nieuwbouw, doorsnede 2-2'
brandtekening

schaal | 1:100
formaat | A2+
getekend |
paraaf |

tekeningnummer

2201_DO_617

versie	datum	status
0	24.11.2023	Concept
A	21.12.2023	Indiening
B	02.02.2024	Definitief
C	13.11.2024	Definitief
D		
E		
F		
G		

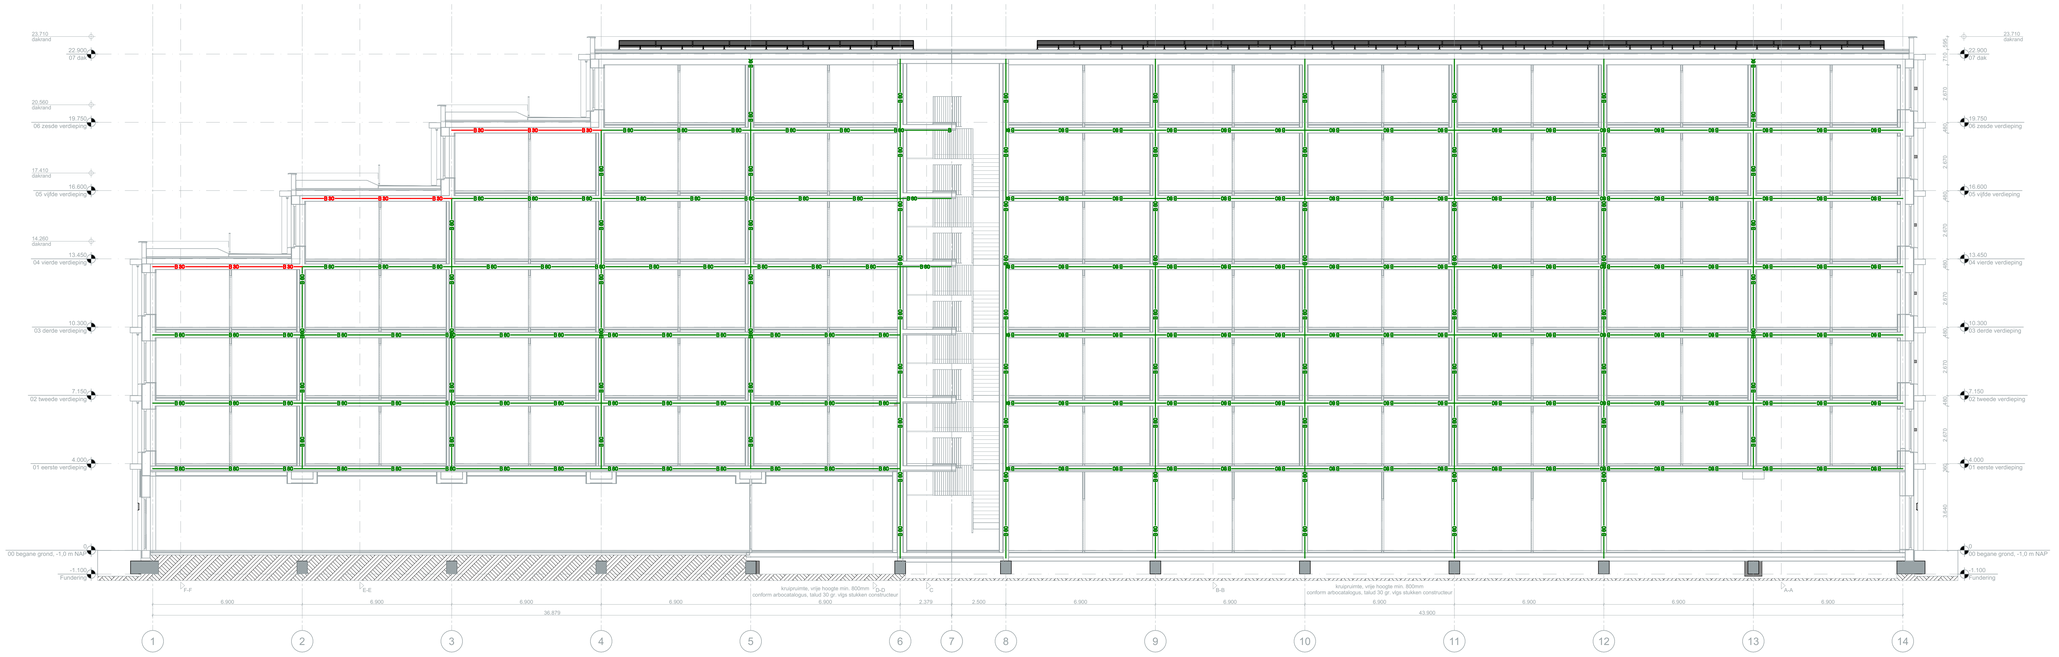

Brandveiligheid symbolen

- = 30min. WBDBO
- = 60min. WBDBO + R200
- = niet ioniserende rookmelder, cf NEN2555
- = wanden leidingschachten, cf. NEN6068 60min. WBDBO
- = brandweeringang
- = brandweerkluis
- = brandcompartimentering
- = draagbaarblustoestel
- = droge bluisleiding
- = loopafstanden
- = brandwerendheid 1 richting
- = brandwerendheid 2 richtingen

Ketting Huls

MAAKPLAATS HEM
Nieuwe Hemweg 2
1013 BG Amsterdam

T +31(0)20 320 56 43
mail@kettinghuls.com
www.kettinghuls.com

projectnummer | 2201
project | Het Ravenstein
opdrachtgever | Woonzorg Nederland
fase | Definitief Ontwerp

onderwerp | nieuwbouw, doorsnede D-D
brandtekening

schaal | 1:100
formaat | A2
getekend |
paraaf |

tekeningnummer

2201_DO_618

versie	datum	status
0	24.11.2023	Concept
A	21.12.2023	Indiening
B	02.02.2024	Definitief
C	13.11.2024	Definitief
D		
E		
F		
G		



Brandveiligheid symbolen

- B 30 = 30min. WBDBO
- B 60 = 60min. WBDBO + R200
- RM = niet ioniserende rookmelder, cf NEN2555
- B 60 = wanden leidingschachten, cf. NEN6068 60min. WBDBO
- = brandweeringang
- = brandweerkluis
- BC 01 = brandcompartimentering
- = draagbaarblustoestel
- = droge blusleiding
- 15 meter = loopafstanden
- = brandwerendheid 1 richting
- = brandwerendheid 2 richtingen