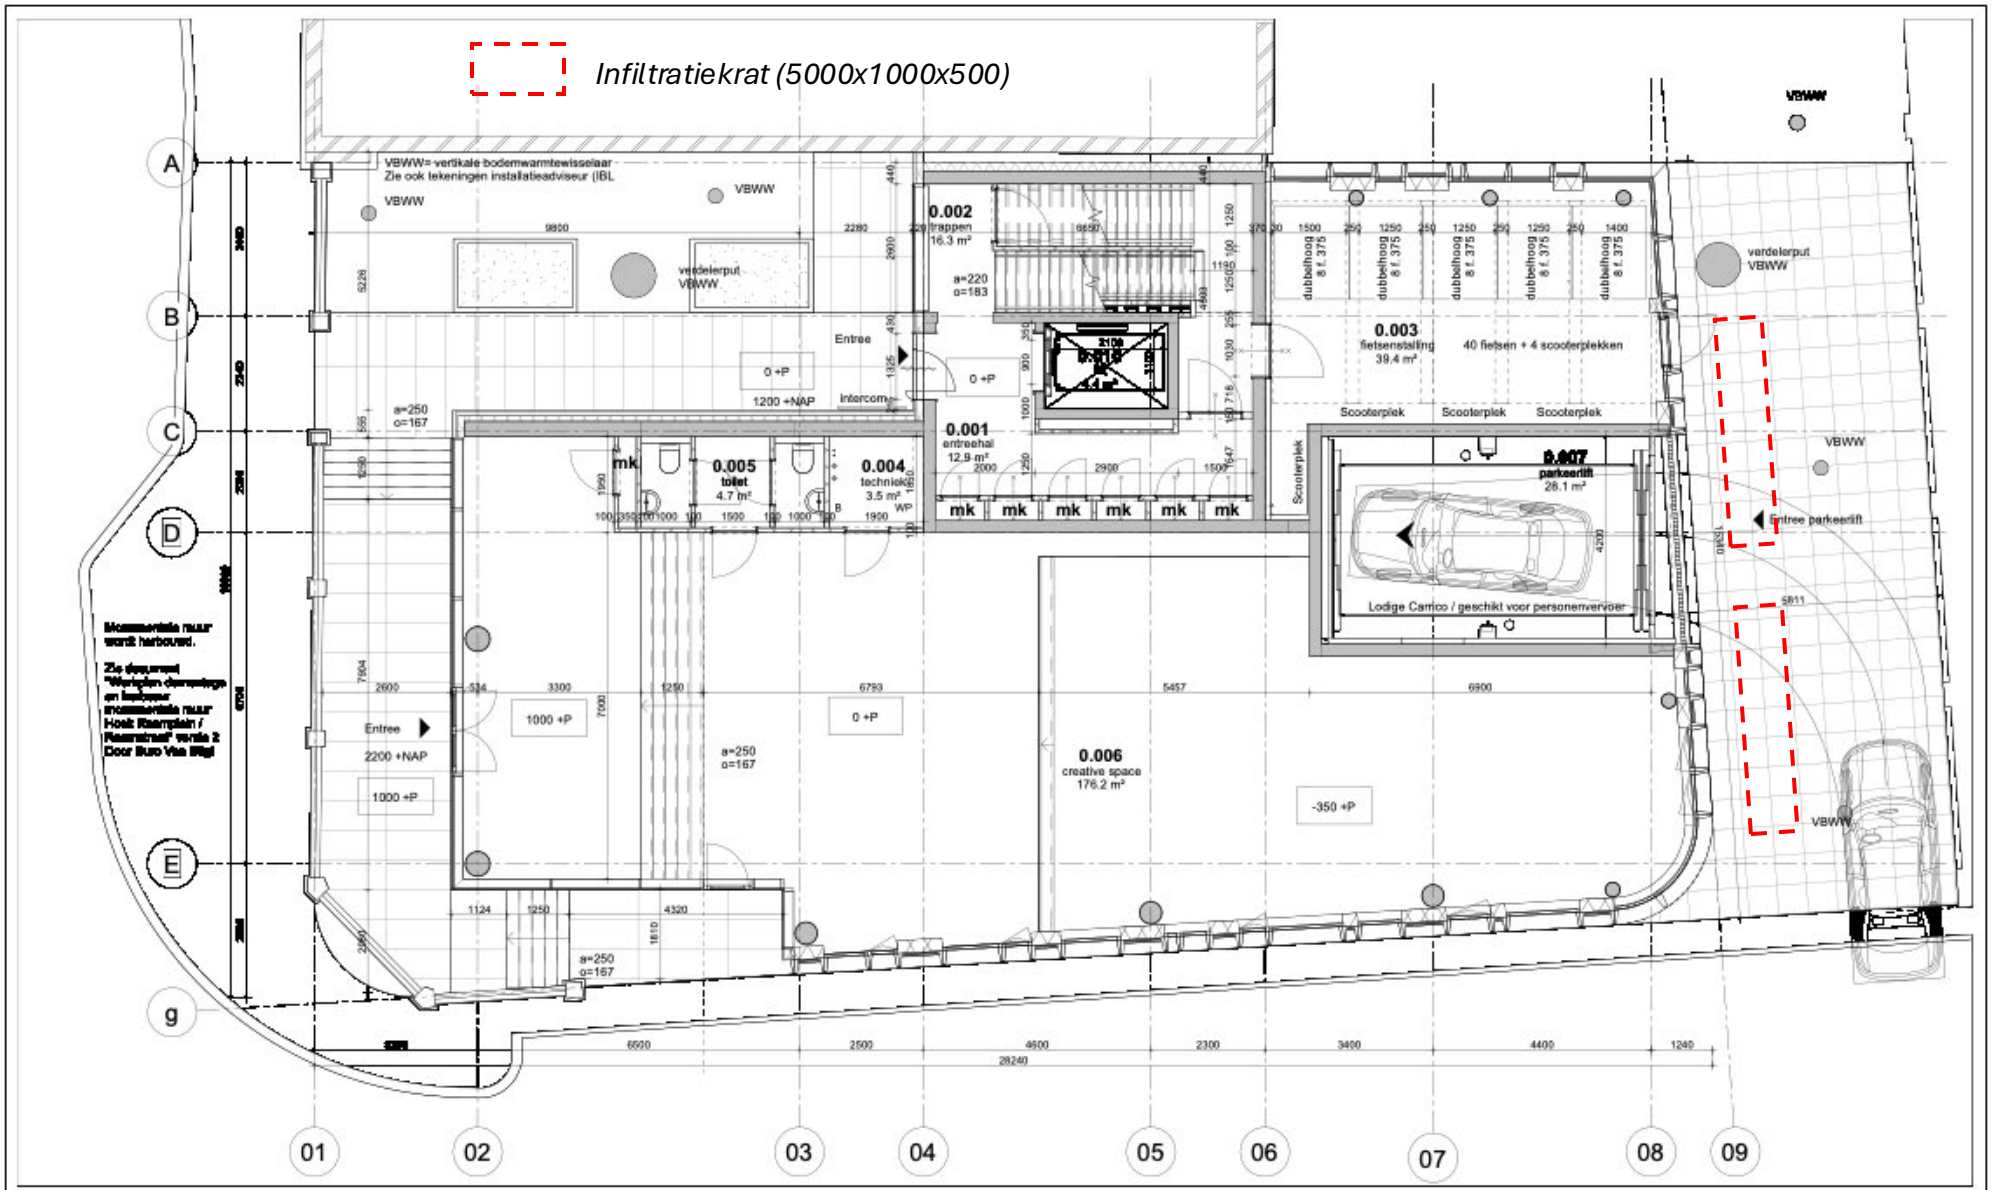

MV SA.

onderwerp: begaande grond	datum: 10-07-2023	gewijzigd:	projectnummer: 15303
onderdeel: plattegronden	schaal: 1:100		formaat: A3
fase: BA	status: definitief		tekeningnummer: B-N-01-00