




Linker zijgevel

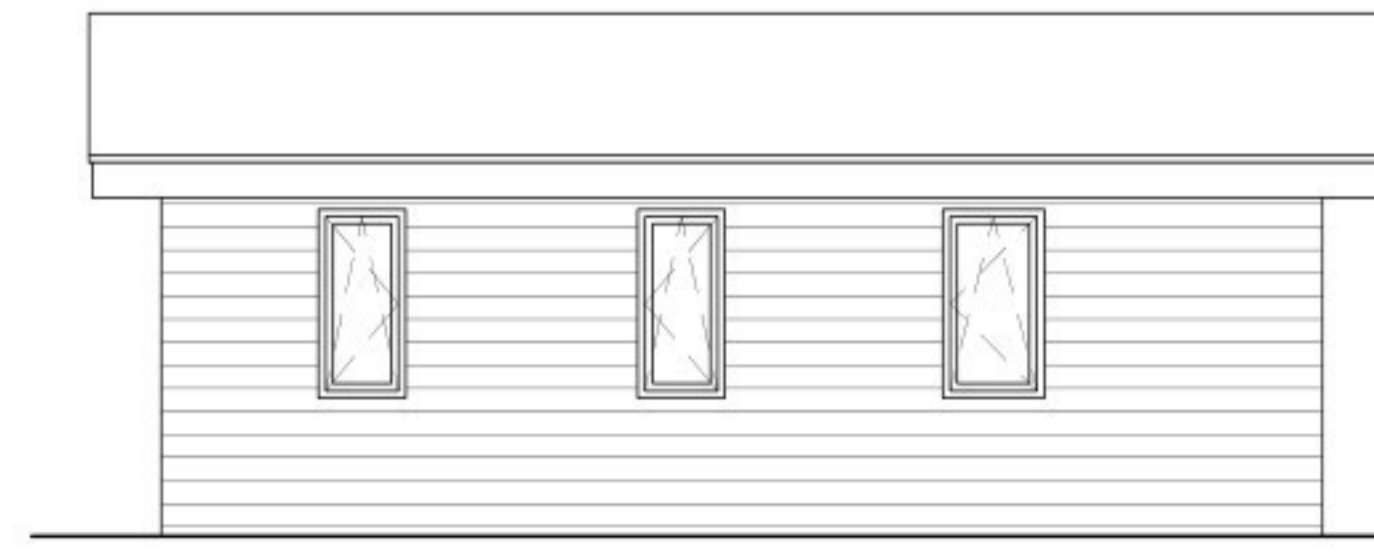

Achtergevel

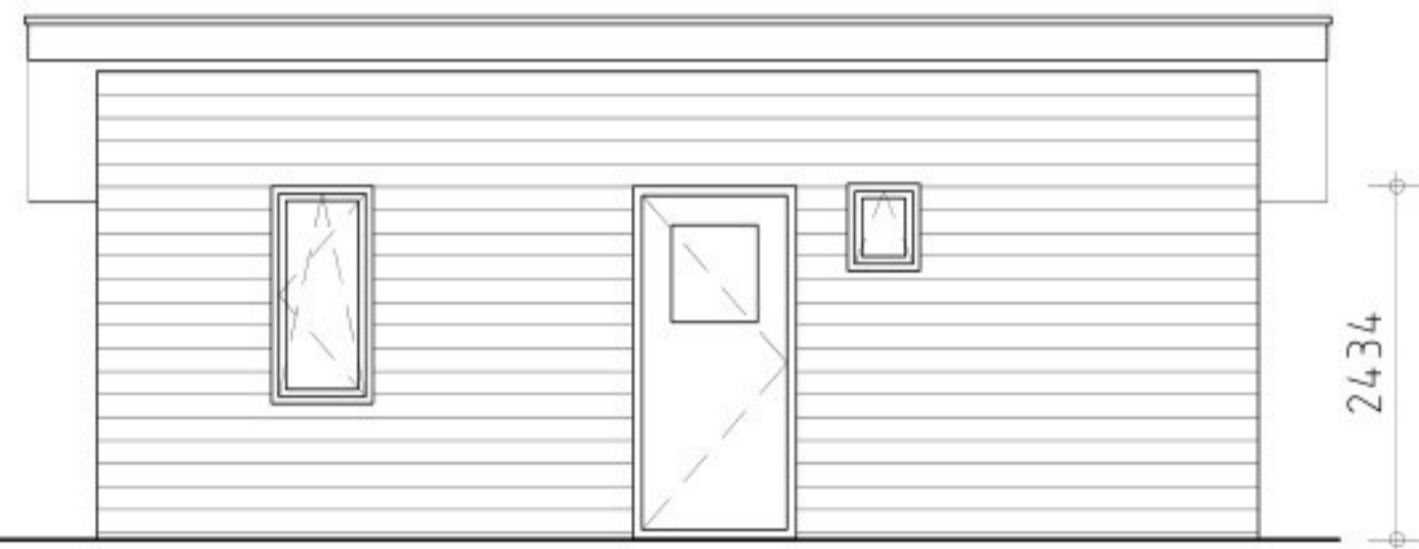

Voorgevel

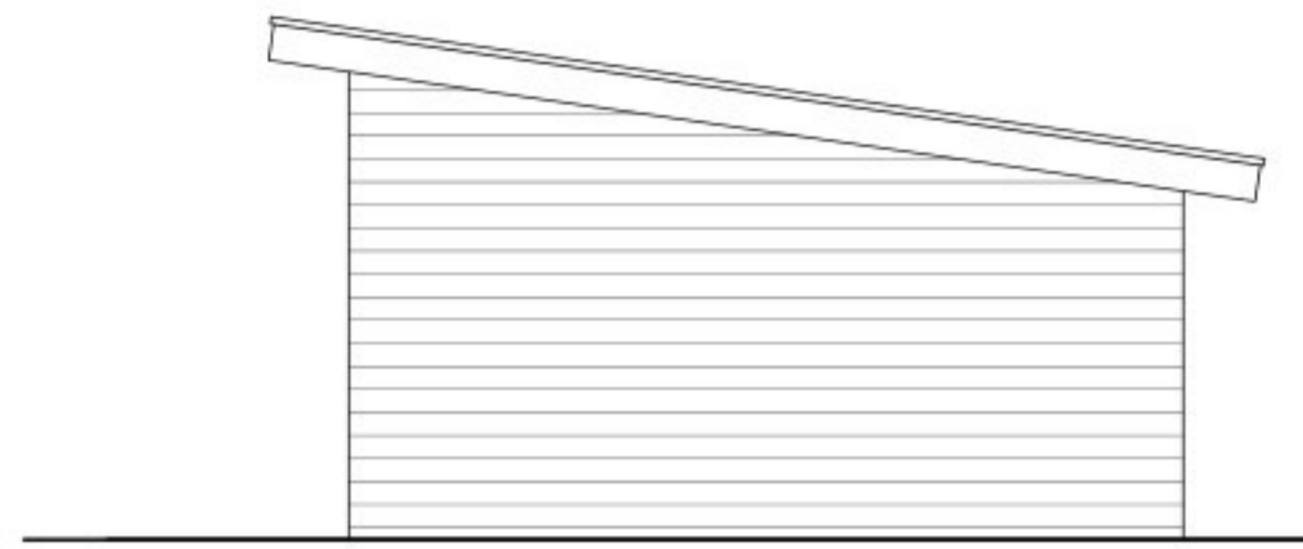

Rechter zijgevel



Situatie
Kad.gem. Deurne
Sectie N
Perceel 2307
Schaal 1:1000



Plattegrond



Situatie gewijzigd
Kad.gem. Deurne
Sectie N
Perceel 2307
Schaal 1:500

ALGEMEEN RENVOOI	
Materialen	
	bestaand
	baksteen
	isolatie
	kalkzandsteen o.g.
	beton

MATERIENSTAAT		
Onderdeel	Materiaal	Kleur
wanden	kunststof robot	antraciet
deur	aluprofielen	antraciet
goten	zink	natureel
havo	pvc	grijs
kozijnen	kunststof	wit RAL 9010
ramen	kunststof	wit RAL 9010
deuren	kunststof	wit RAL 9010
glas	HR++	blank

kozijnen, deuren en ramen met beslag inbraakklasse II
tegelwerk op vloer in badkamer en toilet
tegelwerk op wand badkamer tot plafond en toilet tot 1800+
wanden en plafond stucwerk en gesausd
wanden boven aanrecht waterdicht sauzen tot 2100+p

ELECTRA vlg NEN 1010
Geluidwering vlg NEN 5077
toegankelijkheid vlg NEN 1814
lucht en waterdichtheid vlg NEN 2686
warmwatervoorziening vlg NEN 1006
voorziening GAS vlg NEN 1078
rookmelder vlg NEN 2555

Bestektekening **Esdoornstraat 15, 5753GR Deurne**

opdr.gever	Wijziging	e
adres Esdoornstraat 15	a.	f
plaats 5753GR Deurne	b.	g
Schaal 1:50 tenzij anders aangegeven	c.	h
Formaat A1	d.	i
Datum 2026-05-21	maten in het werk controleren	
onderdeel plattegrond en gevels	constructie volgens opgave constructeur	

mantelzorgwoning

VIS Mantelzorg Woningen

BTLA.nl BOUWTECHNISCH/ONTWERPBUREAU LAAN

Blad no: **01**

eigendom voorbehouden deze tekening mag alleen met toestemming van BTLA doorgegeven of verspreid worden

Voor de uitvoering van de werkzaamheden ga ik ervan uit dat de aannemer of opdrachtgever een CAR-verzekering met de gebruikelijke voorwaarden afsluit waarin BTLA als medeverzekerde is genoemd.