Pieters
BOUWTECHNIEK

Pieters Bouwtechniek
Cruquiusweg 98-S
1019 AJ Amsterdam
020-3050940

info.amsterdam@pieters.net
www.pietersbouwtechniek.nl

Tekeningenlijst

Project: 723052 Het Ravenstein, Amsterdam

Fase: Definitief Ontwerp

Datum: 22-11-2024

Tekening-nummer	Onderwerp	Datum	Versie	Formaat	Status
DO-100	Begane grond	22-11-2024	A	594x1300	Definitief
DO-101	1e Verdieping	22-11-2024	A	594x1300	Definitief
DO-102	2e Verdieping	22-11-2024	A	594x1300	Definitief
DO-103	3e Verdieping	22-11-2024	A	594x1300	Definitief
DO-104	4e Verdieping	22-11-2024	A	594x1300	Definitief
DO-105	5e Verdieping	22-11-2024	A	594x1300	Definitief
DO-106	6e Verdieping	22-11-2024	A	594x1300	Definitief
DO-107	Dak	22-11-2024	A	594x1300	Definitief
DO-501	Wand as 1 en 2	22-11-2024	A	A0	Definitief
DO-502	Wand as 3 en 4	22-11-2024	A	A0	Definitief
DO-503	Wand as 5 en 6	22-11-2024	A	A0	Definitief
DO-504	Wand as 7 en 8	22-11-2024	A	A0	Definitief
DO-505	Wand as 9 en 10	22-11-2024	A	A0	Definitief
DO-506	Wand as 11 en 12	22-11-2024	A	A0	Definitief
DO-507	Wand as 13 en 14	22-11-2024	A	A0	Definitief
DO-508	Wand as C	22-11-2024	A	A0	Definitief

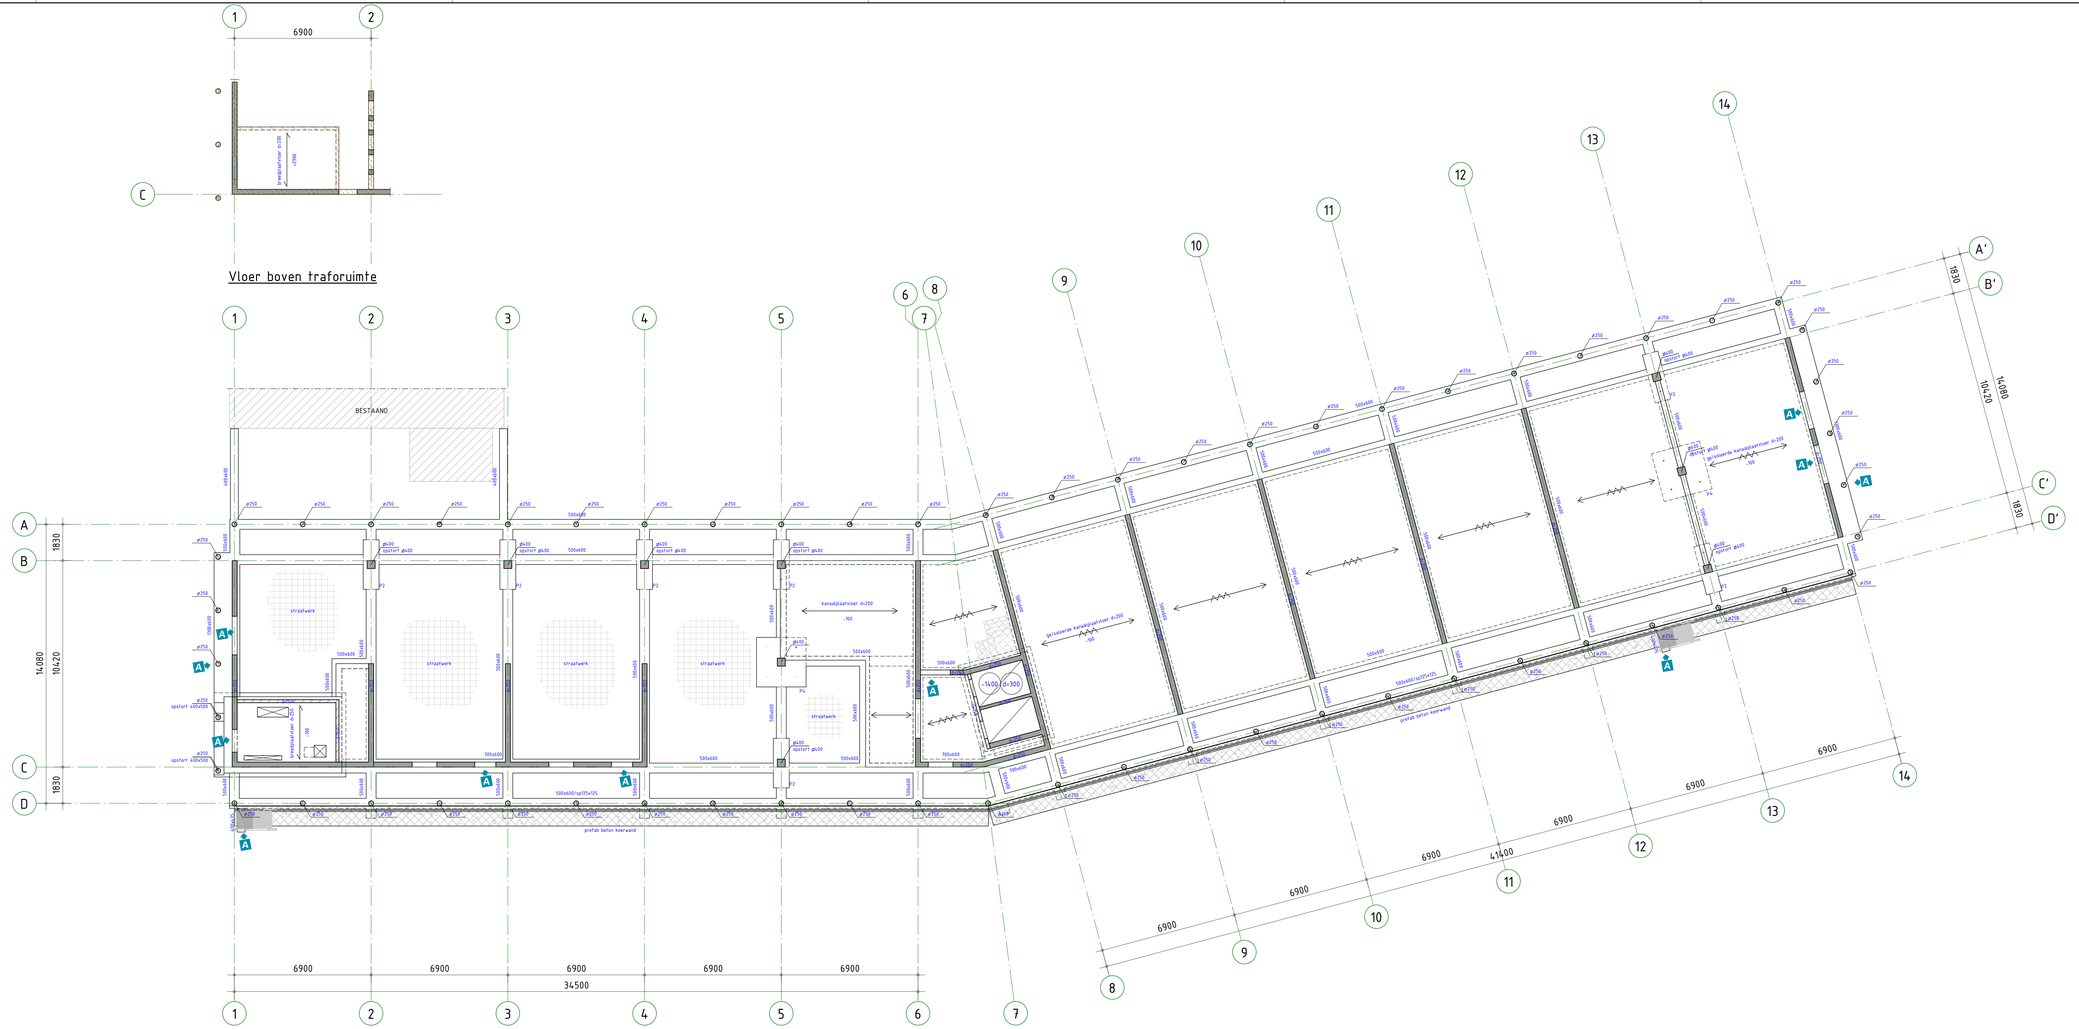

POEREN	Afmetingen			Totaal
	Lengte	Breedte	Dikte	aantal
P2	2500	800	1000	7
P4	2500	2500	1250	2

ALGEMENE OPMERKINGEN

- Alle hoogtematen t.o.v. Peil (tenzij anders aangegeven).
- Alle maten in mm (tenzij anders aangegeven).
- Voor overige maatvoering zie bouwkundige tekeningen).
- Voor verdere uitwerking prefab elementen als vloeren, wanden, balkonplaten e.d. uitwerking leverancier(s).
- Schachtsparingen nader vast te stellen, zie sparingstekeningen installateur(s).

- Voor constructieve uitgangspunten Pieters Bouwtechniek zie rapport R-723052 DO-001A 22-11-2024

LEGENDA

Materialen
- Beton
- Prefab beton
- Kalkzandsteen
- CLT

GD : geveldrager
NO : noodoverstort
VS : verstrekte strook (binnen de vloerdikte)
KU : knoopkuipondersteking
BWS : borstweringsfreunen vlgs leverancier

Overspanningsrichtingen
- t.h.v.g. betonvloer
- Breedplaatvloer
- Kanaalplaatvloer
- Gelijstoerde kanaalplaatvloer
- CLT vloer

HE200A : HE200A, kolom op de constructie
HE260A : HE260A, kolom onder de constructie

: sparingszone

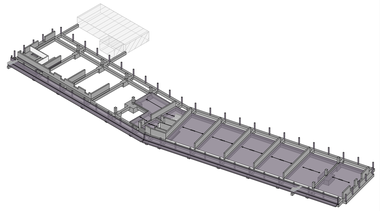

omschrijving wijziging	datum	getekend
	E	
	D	
	C	
	B	
Naar aanleiding van diverse bouwkundige wijzigingen, zie wijzigingspijlen	A 22-11-2024	

Pieters BOUWTECHNIEK

Definitief

Pieters Bouwtechniek
Cruquiusweg 98-5
1019 AJ Amsterdam
020-3050940

info.amsterdam@pieters.net
www.pietersbouwtechniek.nl

project: Het Ravenstein, Amsterdam
opdrachtgever: Woonzorg Nederland
architect:

formaat: 594x1300
schaal: 1 : 100
datum: 09-02-2024
fase: Definitief Ontwerp
projectleider:
tekenaar:

onderwerp: Begane grond

projectnr.: 723052

tekeningnr.: DO-100
wijz.: A

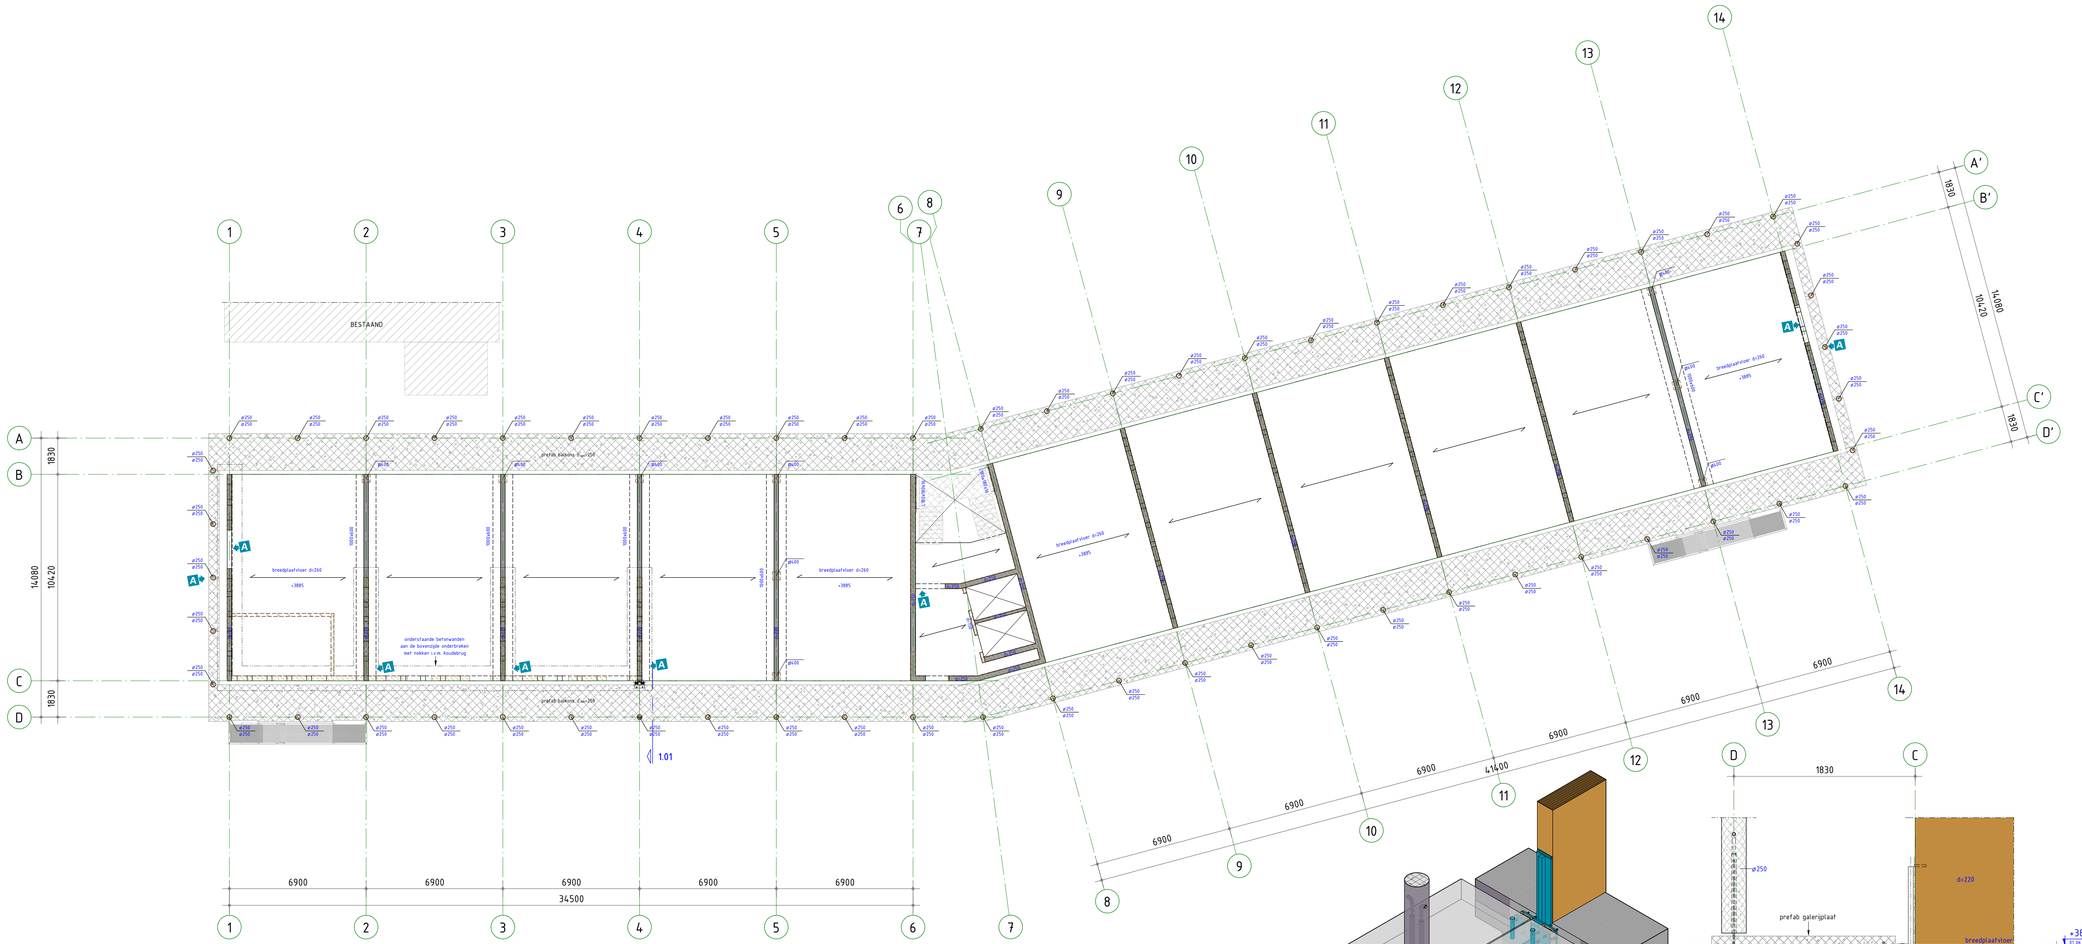

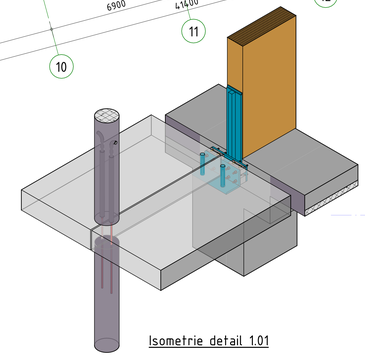

Isometrie detail 1.01

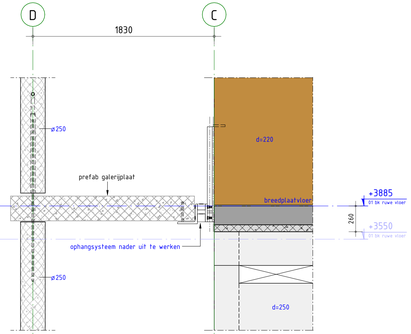

Detail 1.01

1 : 20

ALGEMENE OPMERKINGEN

- Alle hoogtematen t.o.v. Peil (tenzij anders aangegeven).
- Alle maten in mm (tenzij anders aangegeven).
- Voor overige maatvoering zie bouwkundige tekeningen).
- Voor verdere uitwerking prefab elementen als vloeren, wanden, balkonplaten e.d. uitwerking leverancier(s).
- Schachtsparingen nader vast te stellen, zie sparingstekeningen installateur(s).

- Voor constructieve uitgangspunten Pieters Bouwtechniek zie rapport R-723052 DO-001A 22-11-2024

LEGENDA

Materialen

- Beton
- Prefab beton
- Kalkzandsteen
- CLT
- Hout (onderliggend)
- Beton (onderliggend)
- Dragend metselwerk (onderliggend)

GD : geveldrager
NO : noodoverstort
VS : verzwakte strook (binnen de vloerdikte)
KU : kouddebrugonderbreking
BWS : borstwering/leuningen volgs leverancier

Overspanningsrichtingen

- 1 th.w.g. betonvloer
- Breedplaatvloer
- Kanaalplaatvloer
- Gelsoleerde kanaalplaatvloer
- CLT vloer

HE200A : HE200A, kolom op de constructie
HE260A : HE260A, kolom onder de constructie

: sparingszone

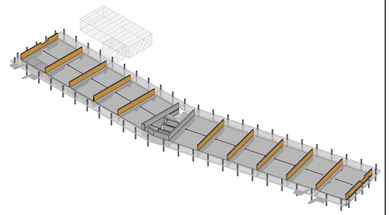

omschrijving wijziging	datum	getekend
	E	
	D	
	C	
	B	
Naar aanleiding van diverse bouwkundige wijzigingen, zie wijzigingspijlen	A 22-11-2024	

Pieters BOUWTECHNIEK

Definitief

Pieters Bouwtechniek
Cruquiusweg 98-5
1019 AJ Amsterdam
020-3050940

info.amsterdam@pieters.net
www.pietersbouwtechniek.nl

project	Het Ravenstein, Amsterdam
opdrachtgever	Woonzorg Nederland
architect	[redacted]
onderwerp	1e Verdieping

formaat	594x1300
schaal	As indicated
datum	09-02-2024
fase	Definitief Ontwerp
projectleider	
tekenaar	[redacted]
projectnr.	723052
tekeningnr.	DO-101
wijz.	A

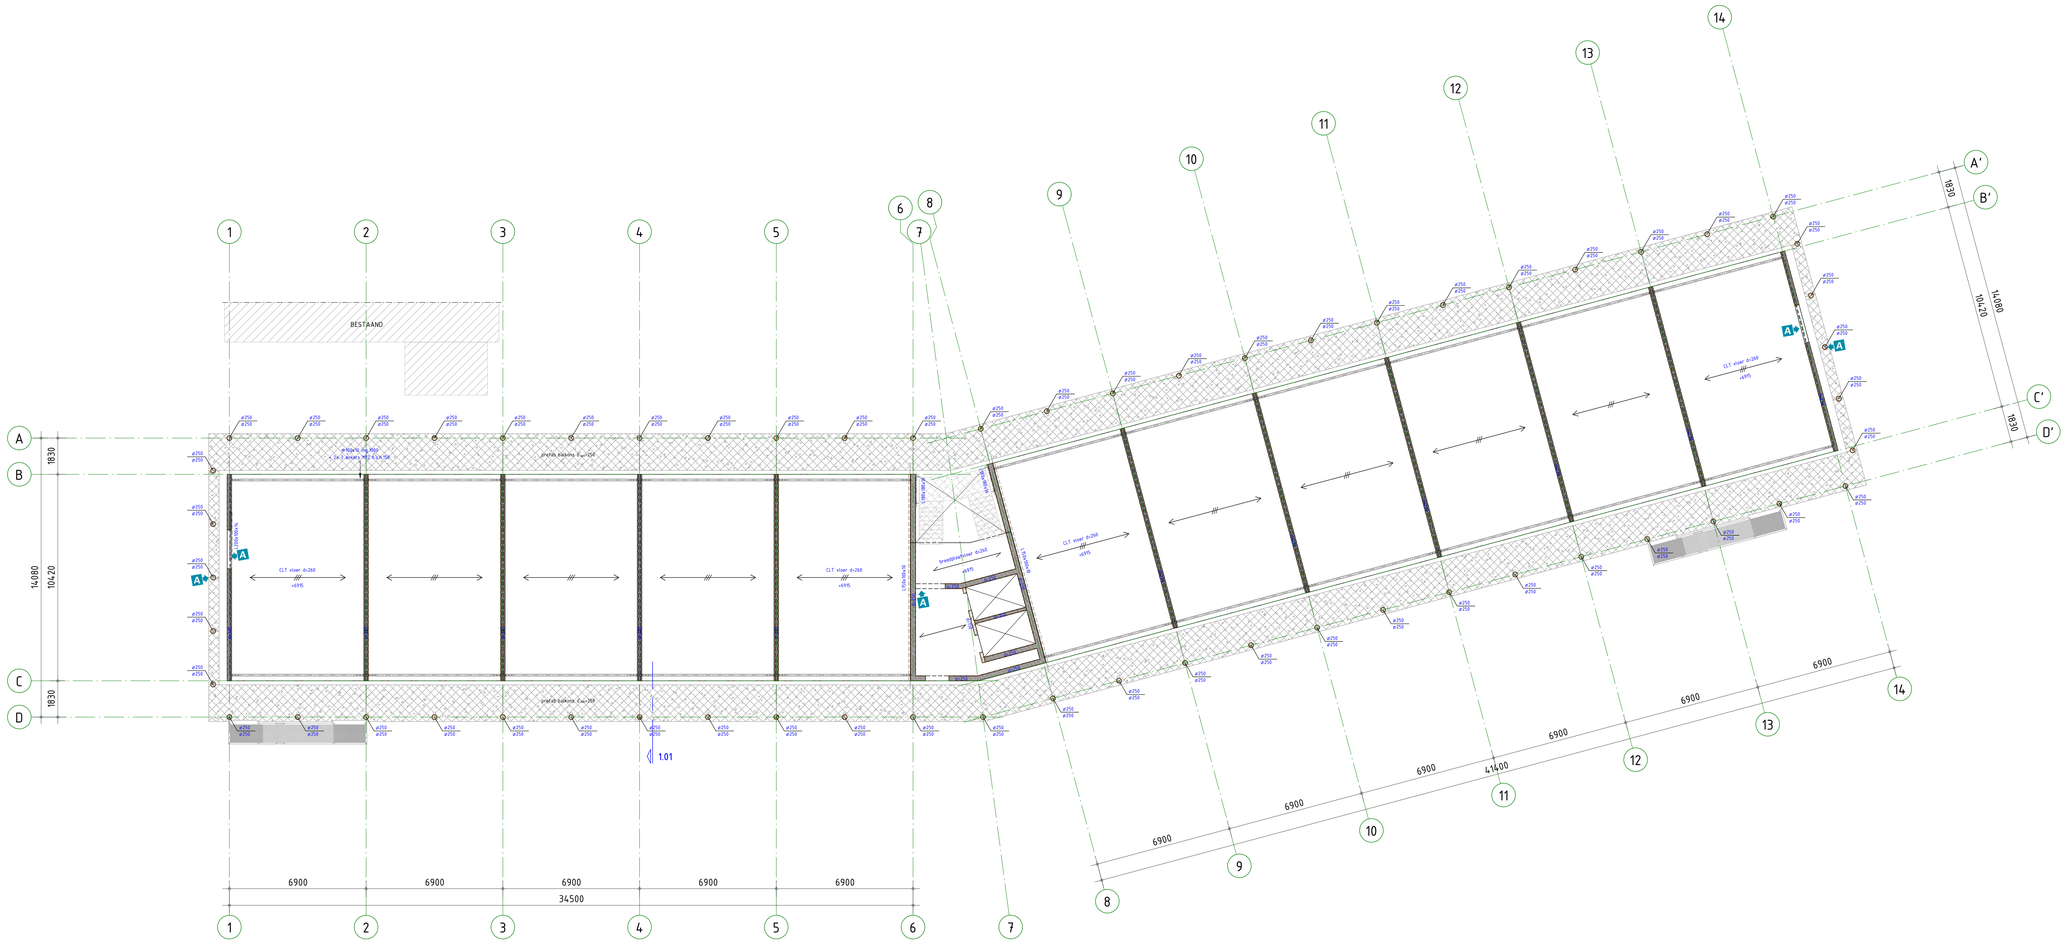

ALGEMENE OPMERKINGEN

- Alle hoogtematen t.o.v. Peil (tenzij anders aangegeven).
- Alle maten in mm (tenzij anders aangegeven).
- Voor overige maatvoering zie bouwkundige tekeningen).
- Voor verdere uitwerking prefab elementen als vloeren, wanden, balkonplaten e.d. uitwerking leverancier(s).
- Schachtsparingen nader vast te stellen, zie sparingstekeningen installateur(s).

- Voor constructieve uitgangspunten Pieters Bouwtechniek zie rapport R-723052 DO-001A 22-11-2024

LEGENDA

Materialen
- Beton
- Prefab beton
- Kalkzandsteen
- CLT
- Hout (onderliggend)
- Beton (onderliggend)
- Dragend metselwerk (onderliggend)

GD : geveldrager
NO : noodoverstort
VS : verzonken strook (binnen de vloerdikte)
KO : knoopkoppondersteking
BWS : borstwerkingsheuvels volgs leverancier

Overspanningsrichtingen
- 1 / h.w.g. betonvloer
- Breedplaatvloer
- Kanaalplaatvloer
- Gelijstoerde kanaalplaatvloer
- CLT vloer

HE200A : HE200A, kolom op de constructie
HE260A : HE260A, kolom onder de constructie

: sparingszone

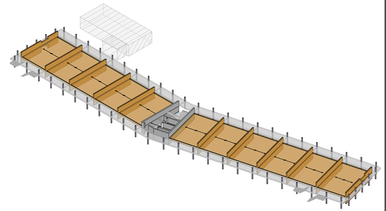

omschrijving wijziging	datum	getekend
	E	
	D	
	C	
	B	
Naar aanleiding van diverse bouwkundige wijzigingen, zie wijzigingspijlen	A 22-11-2024	

Pieters BOUWTECHNIEK

Definitief

Pieters Bouwtechniek
Cruquiusweg 98-5
1019 AJ Amsterdam
020-3050940

info.amsterdam@pieters.net
www.pietersbouwtechniek.nl

project: Het Ravenstein, Amsterdam
opdrachtgever: Woonzorg Nederland
architect: [redacted]

formaat: 594x1300
schaal: 1 : 100
datum: 09-02-2024
fase: Definitief Ontwerp
projectleider: [redacted]
tekenaar: [redacted]

onderwerp: 2e Verdieping

projectnr.: 723052

tekeningnr.: DO-102
wijz: A

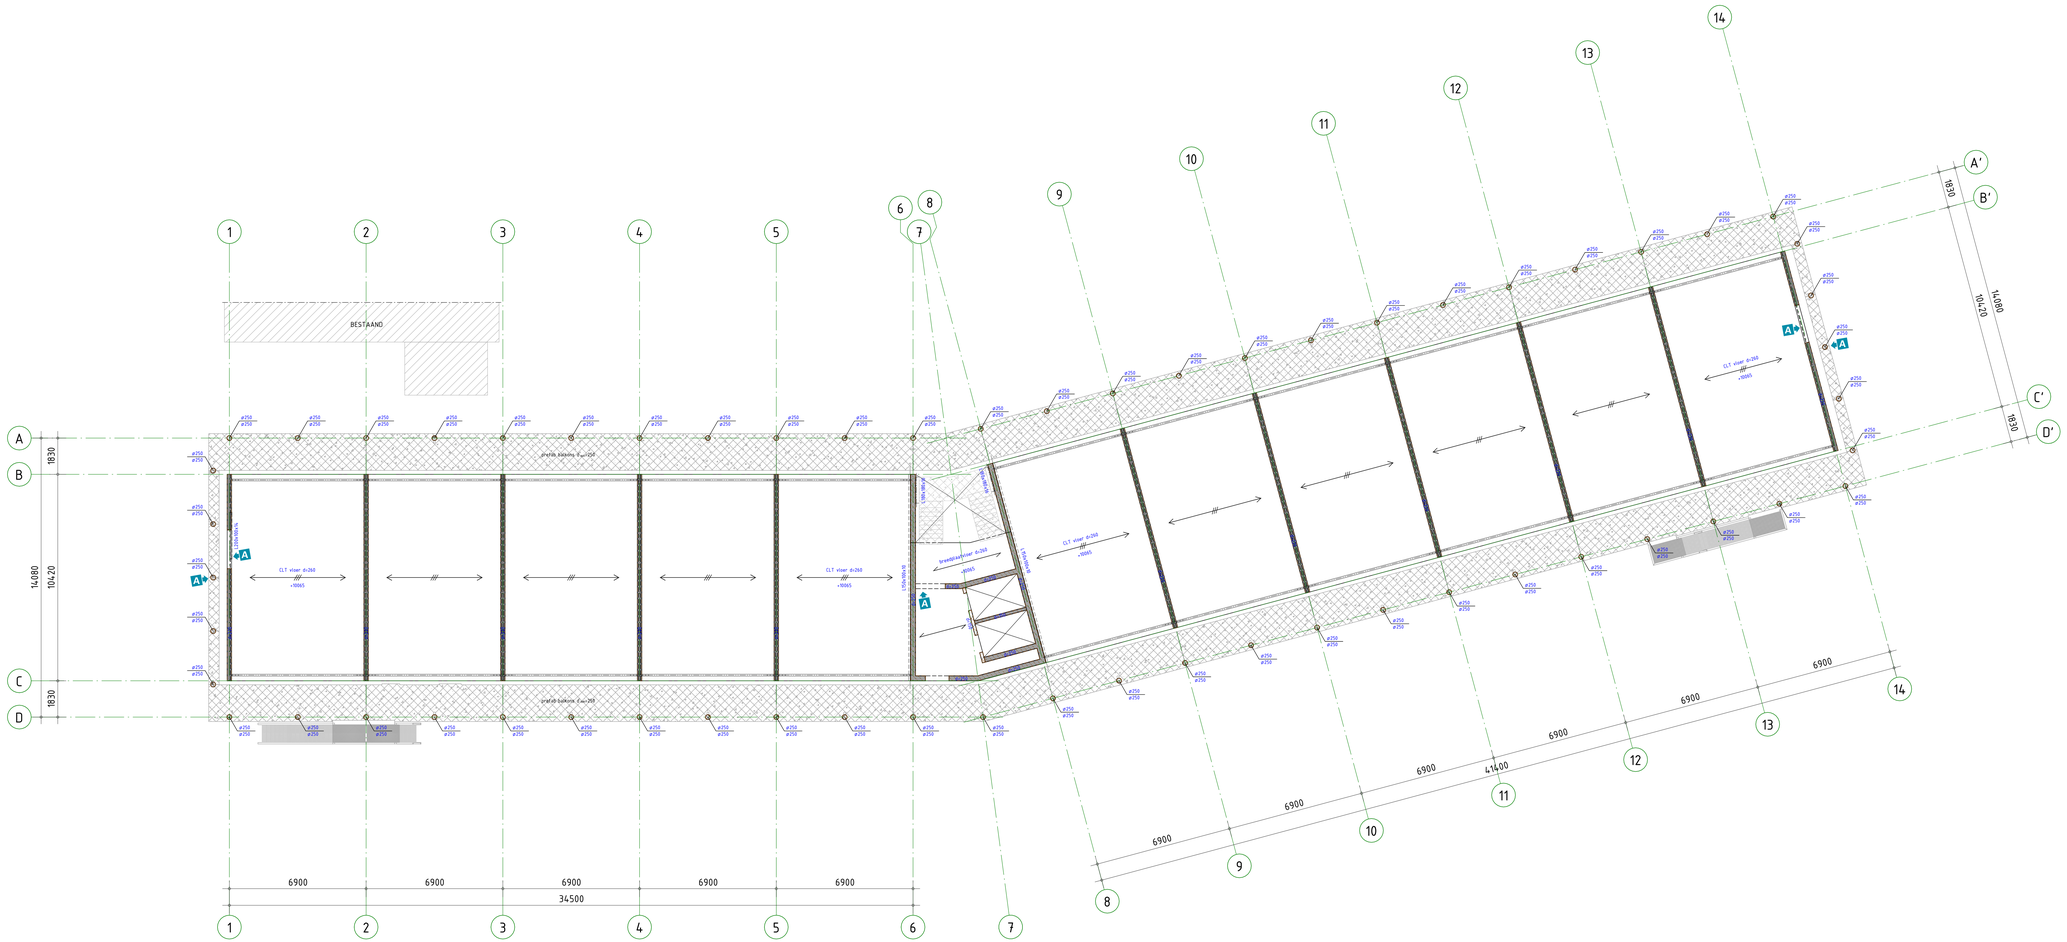

ALGEMENE OPMERKINGEN

- Alle hoogtematen t.o.v. Peil (tenzij anders aangegeven).
- Alle maten in mm (tenzij anders aangegeven).
- Voor overige maatvoering zie bouwkundige tekeningen).
- Voor verdere uitwerking prefab elementen als vloeren, wanden, balkonplaten e.d. uitwerking leverancier(s).
- Schachtsparingen nader vast te stellen, zie sparingstekeningen installateur(s).

- Voor constructieve uitgangspunten Pieters Bouwtechniek zie rapport R-723052 DO-001A 22-11-2024

LEGENDA

Materialen
- : Beton
- : Prefab beton
- : Kalkzandsteen
- : CLT
- : Hout (onderliggend)
- : Beton (onderliggend)
- : Dragend metselwerk (onderliggend)

GD : geveldrager
NO : noodoverstort
VS : verzwakte strook (binnen de vloerdikte)
KO : knoopkoppondersteking
BWS : borstwering/leuningen volgs leverancier

Overspanningsrichting(en)
- : t.h.v.g. betonvloer
- : Breedplaatvloer
- : Kanaalplaatvloer
- : Gelijstoerde kanaalplaatvloer
- : CLT vloer

HE200A : HE200A, kolom op de constructie
HE260A : HE260A, kolom onder de constructie

: sparingszone

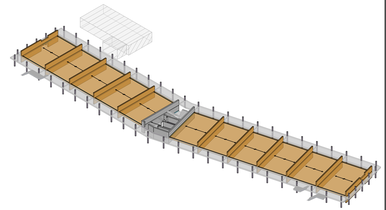

omschrijving wijziging	datum	getekend
	E	
	D	
	C	
	B	
Naar aanleiding van diverse bouwkundige wijzigingen, zie wijzigingspijlen	A 22-11-2024	

Pieters BOUWTECHNIEK

Definitief

Pieters Bouwtechniek
Cruquiusweg 98-5
1019 AJ Amsterdam
020-3050940

info.amsterdam@pieters.net
www.pietersbouwtechniek.nl

project: Het Ravenstein, Amsterdam
opdrachtgever: Woonzorg Nederland
architect:

onderwerp: 3e Verdieping

formaat: 594x1300
schaal: 1 : 100
datum: 09-02-2024
fase: Definitief Ontwerp
projectleider:
tekenaar:

projectnr.: 723052
tekeningnr.: DO-103
wijz: A

ALGEMENE OPMERKINGEN

- Alle hoogtematen t.o.v. Peil (tenzij anders aangegeven).
- Alle maten in mm (tenzij anders aangegeven).
- Voor overige maatvoering zie bouwkundige tekening(en).
- Voor verdere uitwerking prefab elementen als vloeren, wanden, balkonplaten e.d. uitwerking leverancier(s).
- Schachtsparingen nader vast te stellen, zie sparingstekeningen installateur(s).

- Voor constructieve uitgangspunten Pieters Bouwtechniek zie rapport R-723052 DO-001A 22-11-2024

LEGENDA

Materialen

- : Beton
- : Prefab beton
- : Kalkzandsteen
- : CLT
- : Hout (onderliggend)
- : Beton (onderliggend)
- : Dragend metselwerk (onderliggend)

GD : geveldrager
NO : noodoverstort
VS : versterkte strook (binnen de vloerdikte)
KO : koudebrugonderbreking
BWS : borstweringsteunen vlgs leverancier

Overspanningsrichting(en)

- : I.h.w.g. betonvloer (+P) (d=)
- : Breedplaatvloer
- : Kanaalplaatvloer
- : Geïsoleerde kanaalplaatvloer
- : CLT vloer

HE200A : HE200A, kolom op de constructie
HE260A : HE260A, kolom onder de constructie

: sparingszone

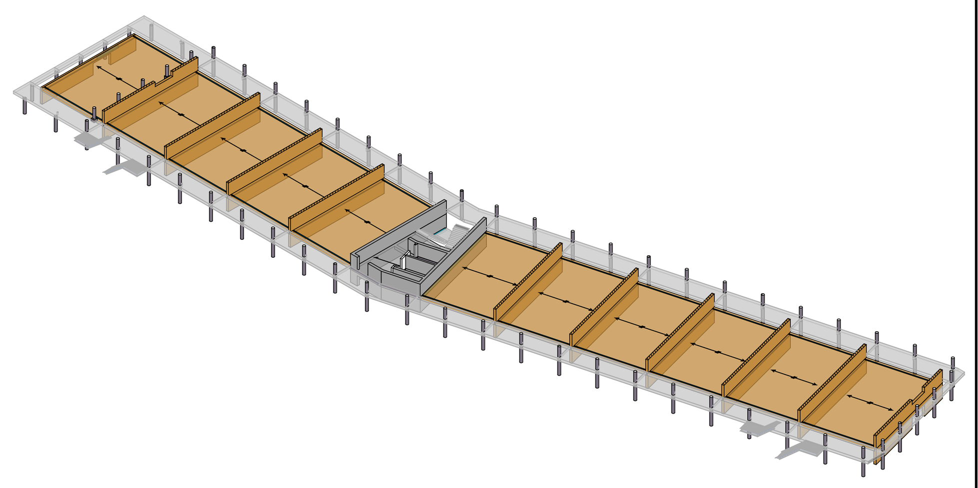

omschrijving wijziging		datum	getekend
	E		
	D		
	C		
	B		
Naar aanleiding van diverse bouwkundige wijzigingen, zie wijzigingspijlen	A	22-11-2024	[redacted]

Pieters BOUWTECHNIEK

Definitief

Pieters Bouwtechniek
Cruquiusweg 98-S
1019 AJ Amsterdam
020-3050940

info.amsterdam@pieters.net
www.pietersbouwtechniek.nl

project
Het Ravenstein, Amsterdam

opdrachtgever
Woonzorg Nederland

architect
[redacted]

formaat	594x1300
schaal	1 : 100
datum	09-02-2024
fase	Definitief Ontwerp
projectleider	[redacted]
tekenaar	

onderwerp
4e Verdieping

projectnr.
723052

tekeningnr. DO-104 wijz. A

ALGEMENE OPMERKINGEN

- Alle hoogtematen t.o.v. Peil (tenzij anders aangegeven).
- Alle maten in mm (tenzij anders aangegeven).
- Voor overige maatvoering zie bouwkundige tekening(en).
- Voor verdere uitwerking prefab elementen als vloeren, wanden, balkonplaten e.d. uitwerking leverancier(s).
- Schachtsparingen nader vast te stellen, zie sparingstekeningen installateur(s).

- Voor constructieve uitgangspunten Pieters Bouwtechniek zie rapport R-723052 DO-001A 22-11-2024

LEGENDA

Materialen

: Beton
: Prefab beton
: Kalkzandsteen
: CLT
: Hout (onderliggend)
: Beton (onderliggend)
: Dragend metselwerk (onderliggend)

GD : geveldrager
NO : noodoverstort
VS : versterkte strook (binnen de vloerdikte)
KO : koudebrugonderbreking
BWS : borstweringsteunen vlgs leverancier

Overspanningsrichting(en)

: I.h.w.g. betonvloer +P d=
: Breedplaatvloer
: Kanaalplaatvloer
: Geïsoleerde kanaalplaatvloer
: CLT vloer

HE200A : HE200A, kolom op de constructie
HE260A : HE260A, kolom onder de constructie

: sparingszone

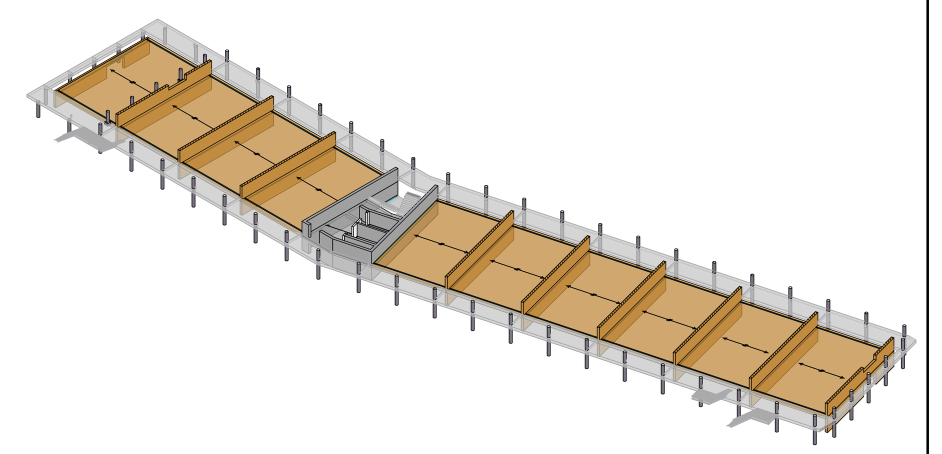

omschrijving wijziging		datum	getekend
	E		
	D		
	C		
	B		
Naar aanleiding van diverse bouwkundige wijzigingen, zie wijzigingspijlen	A	22-11-2024	[redacted]

Pieters BOUWTECHNIEK

Definitief

Pieters Bouwtechniek
Cruquiusweg 98-S
1019 AJ Amsterdam
020-3050940

info.amsterdam@pieters.net
www.pietersbouwtechniek.nl

project
Het Ravenstein, Amsterdam

opdrachtgever
Woonzorg Nederland

architect
[redacted]

formaat	594x1300
schaal	1 : 100
datum	09-02-2024
fase	Definitief Ontwerp
projectleider	[redacted]
tekenaar	

onderwerp
5e Verdieping

projectnr.
723052

tekeningnr. DO-105 wijz. A

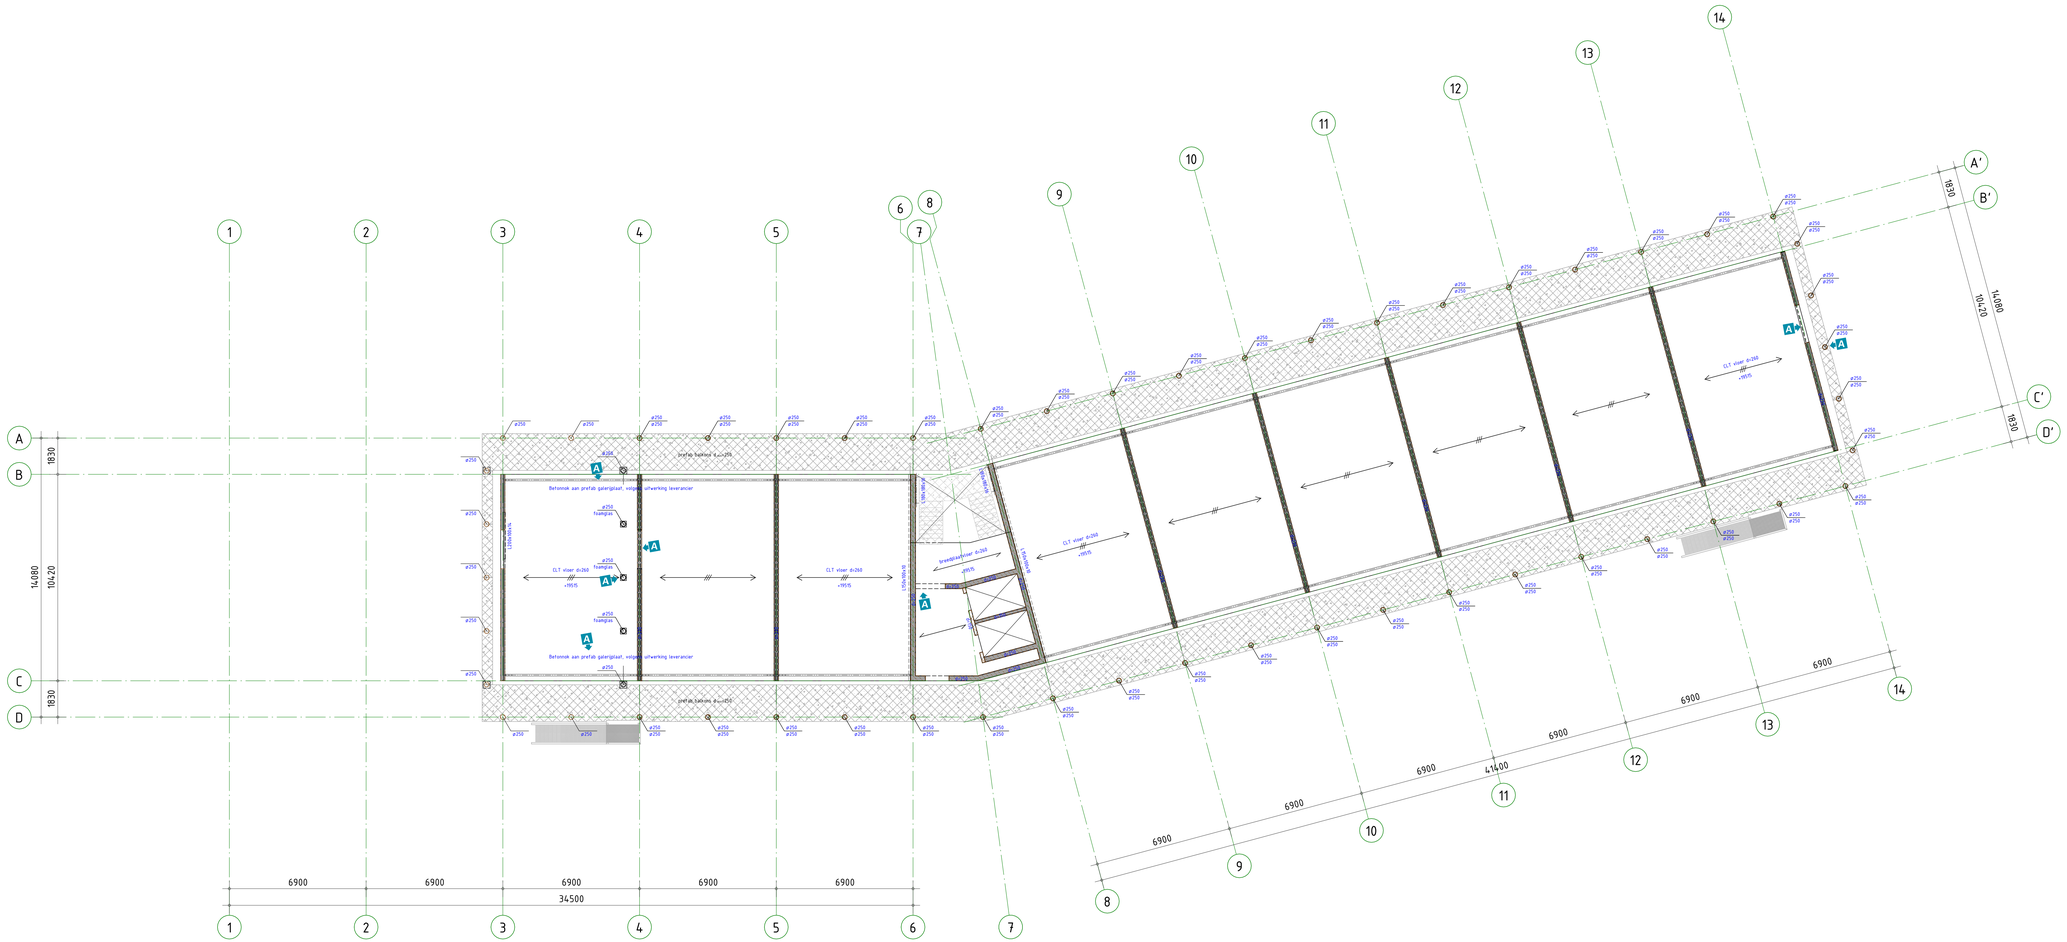

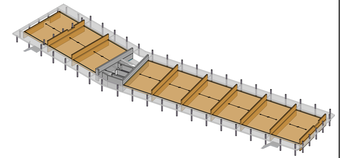

ALGEMENE OPMERKINGEN

- Alle hoogtematen t.o.v. Peil (tenzij anders aangegeven).
- Alle maten in mm (tenzij anders aangegeven).
- Voor overige maatvoering zie bouwkundige tekeningen).
- Voor verdere uitwerking prefab elementen als vloeren, wanden, balkonplaten e.d. uitwerking leverancier(s).
- Schachtsparingen nader vast te stellen, zie sparingstekeningen installateur(s).

- Voor constructieve uitgangspunten Pieters Bouwtechniek zie rapport R-723052 DO-001A 22-11-2024

LEGENDA

Materialen
- Beton
- Prefab beton
- Kalkzandsteen
- CLT
- Hout (onderliggend)
- Beton (onderliggend)
- Dragend metselwerk (onderliggend)

GD : geveldrager
NO : noodoverstort
VS : verzwakte strook (binnen de vloerdikte)
KO : knoobelsgondersteking
BWS : borstwerlingsheuvels vlgs leverancier

Overspanningsrichting(en)
- l.h.w.g. betonvloer
- Breedplaatvloer
- Kanaalplaatvloer
- Gelsoleerde kanaalplaatvloer
- CLT vloer

HE200A : HE200A, kolom op de constructie
HE260A : HE260A, kolom onder de constructie

: sparingszone

omschrijving wijziging	datum	getekend
	E	
	D	
	C	
	B	
Naar aanleiding van diverse bouwkundige wijzigingen, zie wijzigingspijlen	A 22-11-2024	

Pieters BOUWTECHNIEK

Definitief

Pieters Bouwtechniek
Cruquiusweg 98-5
1019 AJ Amsterdam
020-3050940

info.amsterdam@pieters.net
www.pietersbouwtechniek.nl

project: Het Ravenstein, Amsterdam
opdrachtgever: Woonzorg Nederland
architect:

formaat: 594x1300
schaal: 1 : 100
datum: 09-02-2024
fase: Definitief Ontwerp
projectleider:
tekenaar:

onderwerp: 6e Verdieping

projectnr.: 723052

tekeningnr.: DO-106
wijz.: A

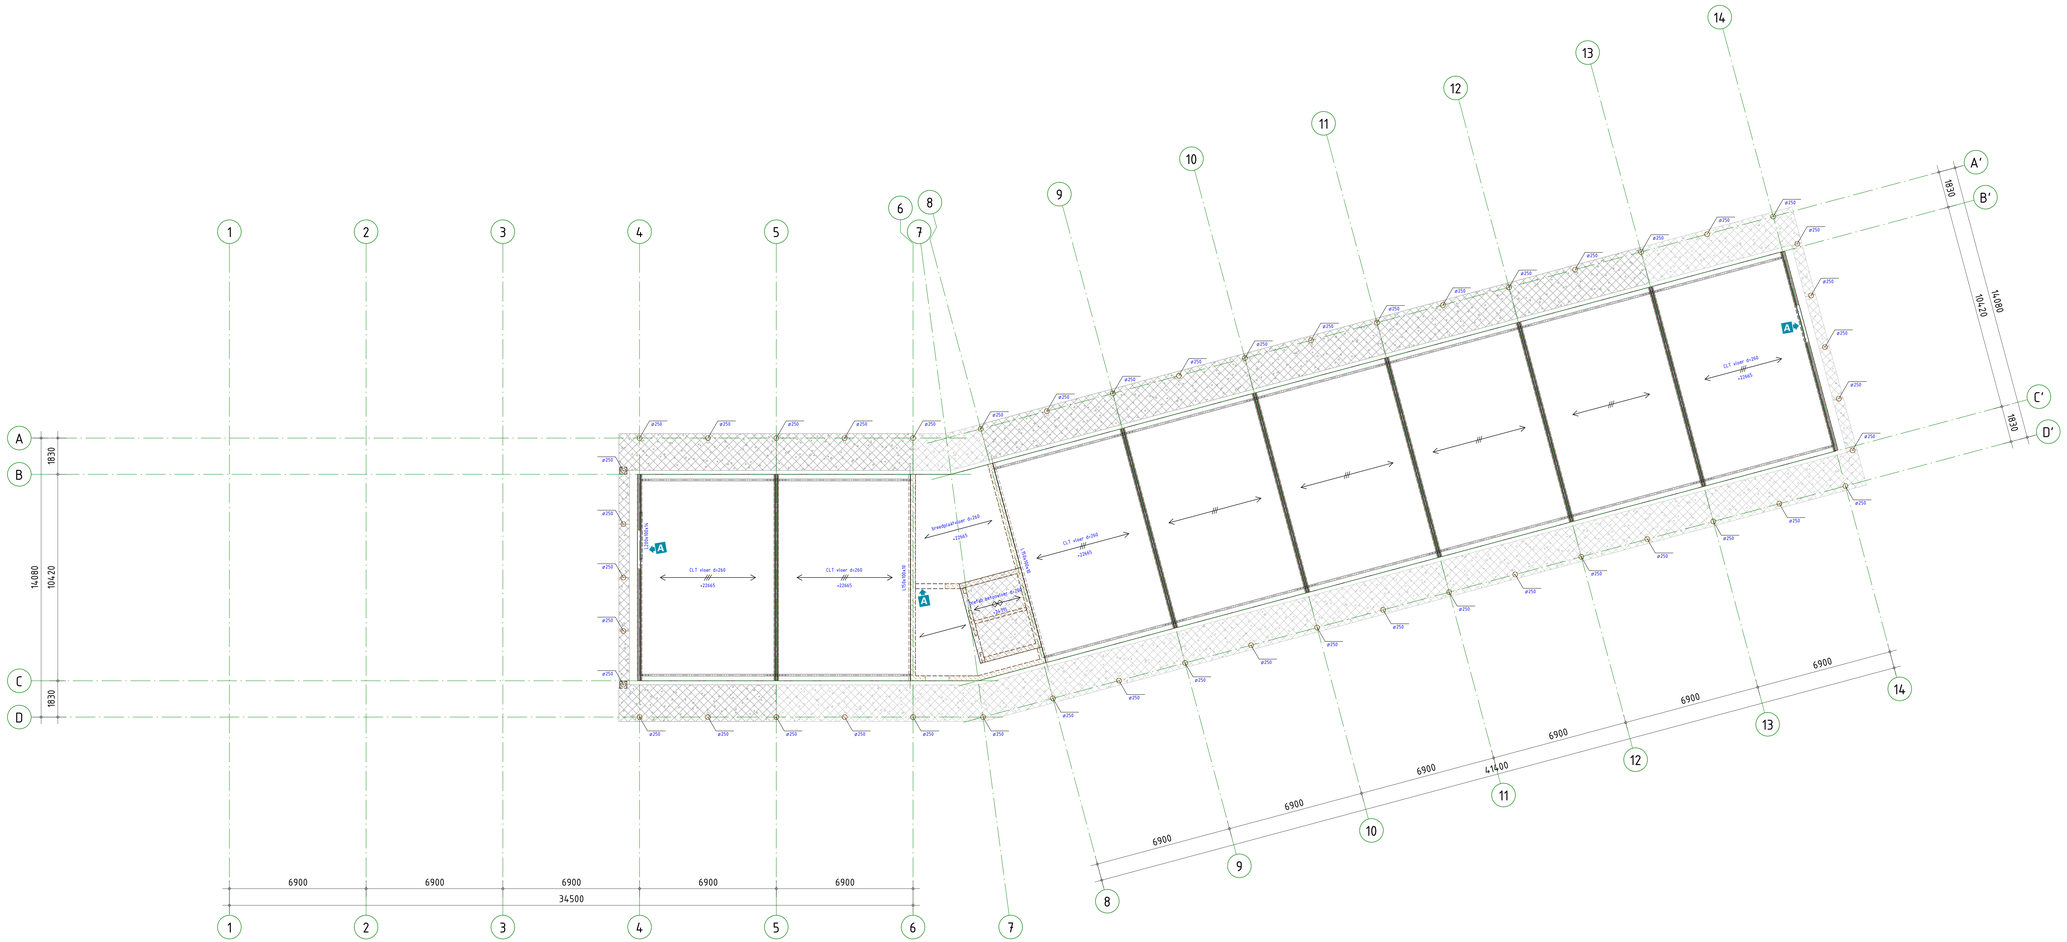

ALGEMENE OPMERKINGEN

- Alle hoogtematen t.o.v. Peil (tenzij anders aangegeven).
- Alle maten in mm (tenzij anders aangegeven).
- Voor overige maatvoering zie bouwkundige tekeningen).
- Voor verdere uitwerking prefab elementen als vloeren, wanden, balkonplaten e.d. uitwerking leverancier(s).
- Schachtsparingen nader vast te stellen, zie sparingstekeningen installateur(s).

- Voor constructieve uitgangspunten Pieters Bouwtechniek zie rapport R-723052 DO-001A 22-11-2024

LEGENDA

Materialen

- Beton
- Prefab beton
- Kalkzandsteen
- CLT
- Hout (onderliggend)
- Beton (onderliggend)
- Dragend metselwerk (onderliggend)

GD : geveldrager
NO : noodoverstort
VS : verscherkte schroek (binnen de vloerdikte)
KU : knoopbuigondersteking
BWS : borstwerkingsheunen vlgs leverancier

Overspanningsrichting(en)

- t.h.v.g. betonvloer
- Breedplaatvloer
- Kanaalplaatvloer
- Gelsoleerde kanaalplaatvloer
- CLT vloer

HE200A : HE200A, kolom op de constructie
HE260A : HE260A, kolom onder de constructie

: sparingszone

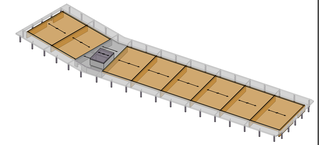

omschrijving wijziging	datum	getekend
	E	
	D	
	C	
	B	
Naar aanleiding van diverse bouwkundige wijzigingen, zie wijzigingspijlen	A 22-11-2024	

Pieters BOUWTECHNIEK

Definitief

Pieters Bouwtechniek
Cruquiusweg 98-5
1019 AJ Amsterdam
020-3050940

info.amsterdam@pieters.net
www.pietersbouwtechniek.nl

project: Het Ravenstein, Amsterdam
opdrachtgever: Woonzorg Nederland
architect:

formaat: 594x1300
schaal: 1 : 100
datum: 03-02-2024
fase: Definitief Ontwerp
projectleider:
tekenaar:

onderwerp: Dak

projectnr.: 723052

tekeningnr.: DO-107
wijz.: A

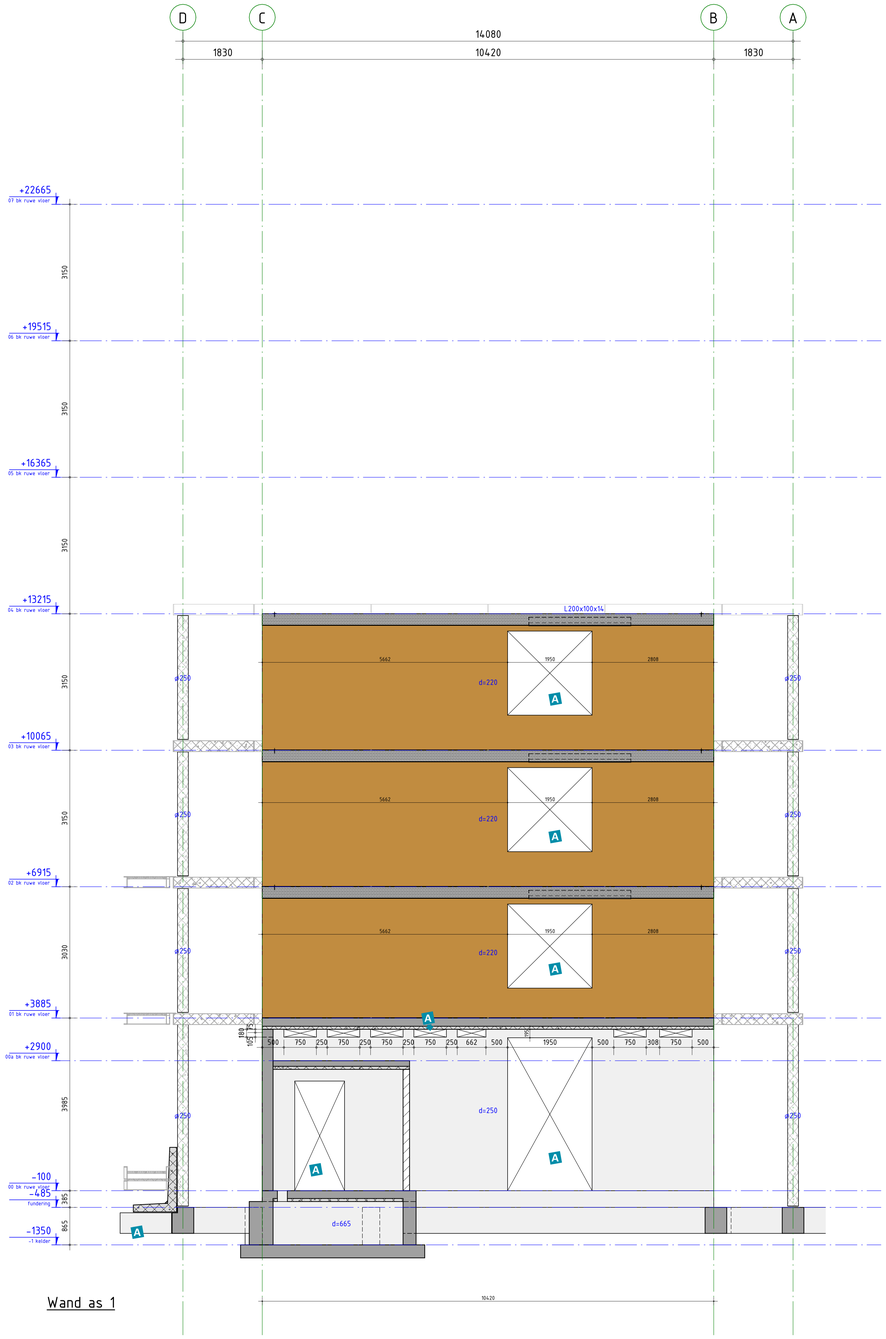

Wand as 1

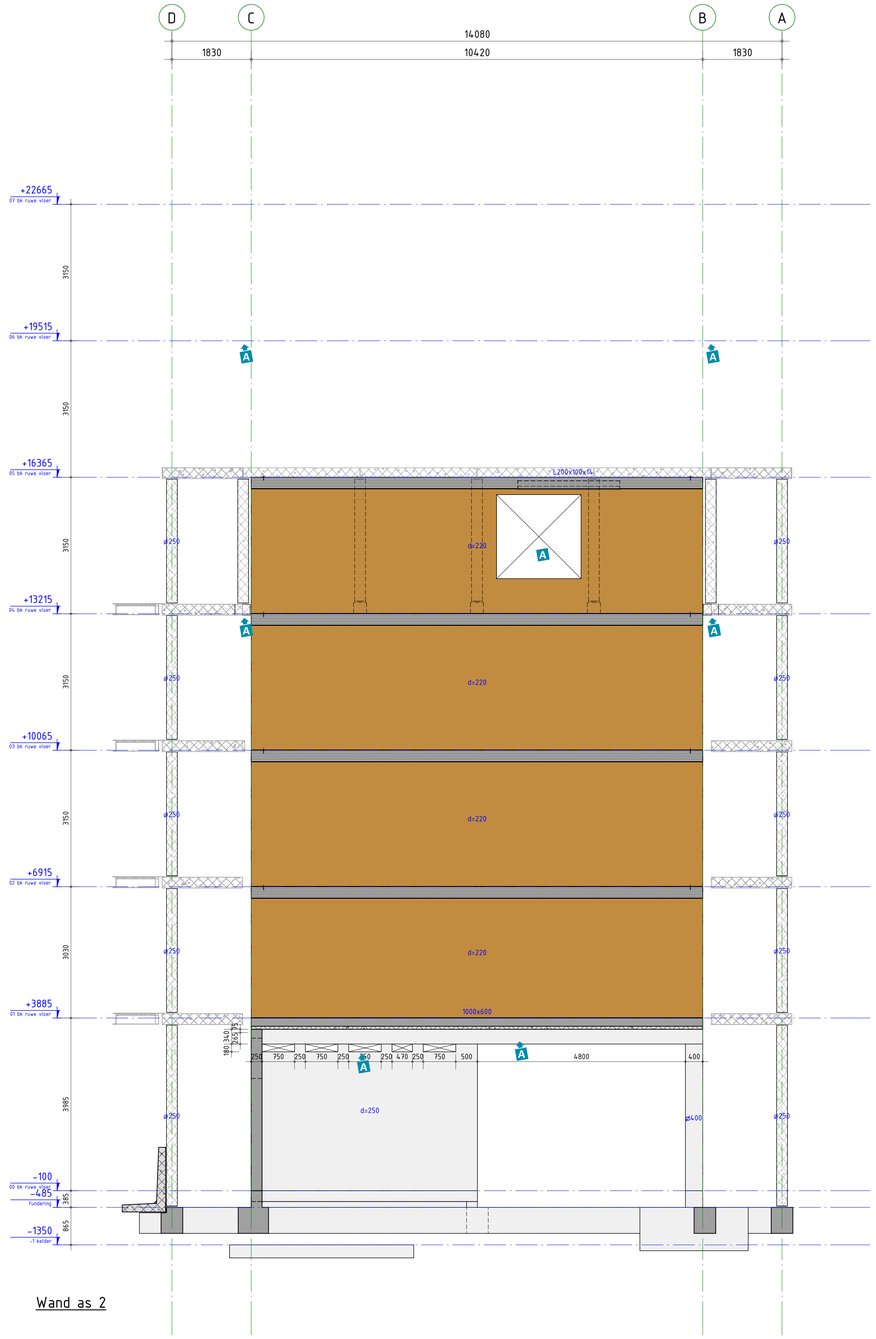

Wand as 2

ALGEMENE OPMERKINGEN

- Alle hoogtematen t.o.v. Peil (tenzij anders aangegeven).
- Alle maten in mm (tenzij anders aangegeven).
- Voor overige maatvoering zie bouwkundige tekeninglen).
- Voor renvooien zie tekening plattegrond.
- Voor verdere uitwerking prefab elementen als vloeren, wanden, balkonplaten e.d. uitwerking leverancier(s).

omschrijving wijziging		datum	getekend
	E		
	D		
	C		
	B		
Naar aanleiding van diverse bouwkundige wijzigingen, zie wijzigingspijlen	A	22-11-2024	

Pieters BOUWTECHNIEK

Pieters Bouwtechniek
Cruquiusweg 98-5
1019 AJ Amsterdam
020-3550940

info.amsterdam@pieters.net
www.pietersbouwtechniek.nl

Definitief

project
Het Ravenstein, Amsterdam

opdrachtgever
Woonzorg Nederland

architect
[redacted]

formaat	A0
schaal	1 : 50
datum	09-02-2024
fase	Definitief Ontwerp
projectleider	
tekenaar	[redacted]

onderwerp
Wand as 1 en 2

projectnr.
723052

tekeningnr. wijz.
DO-501 A

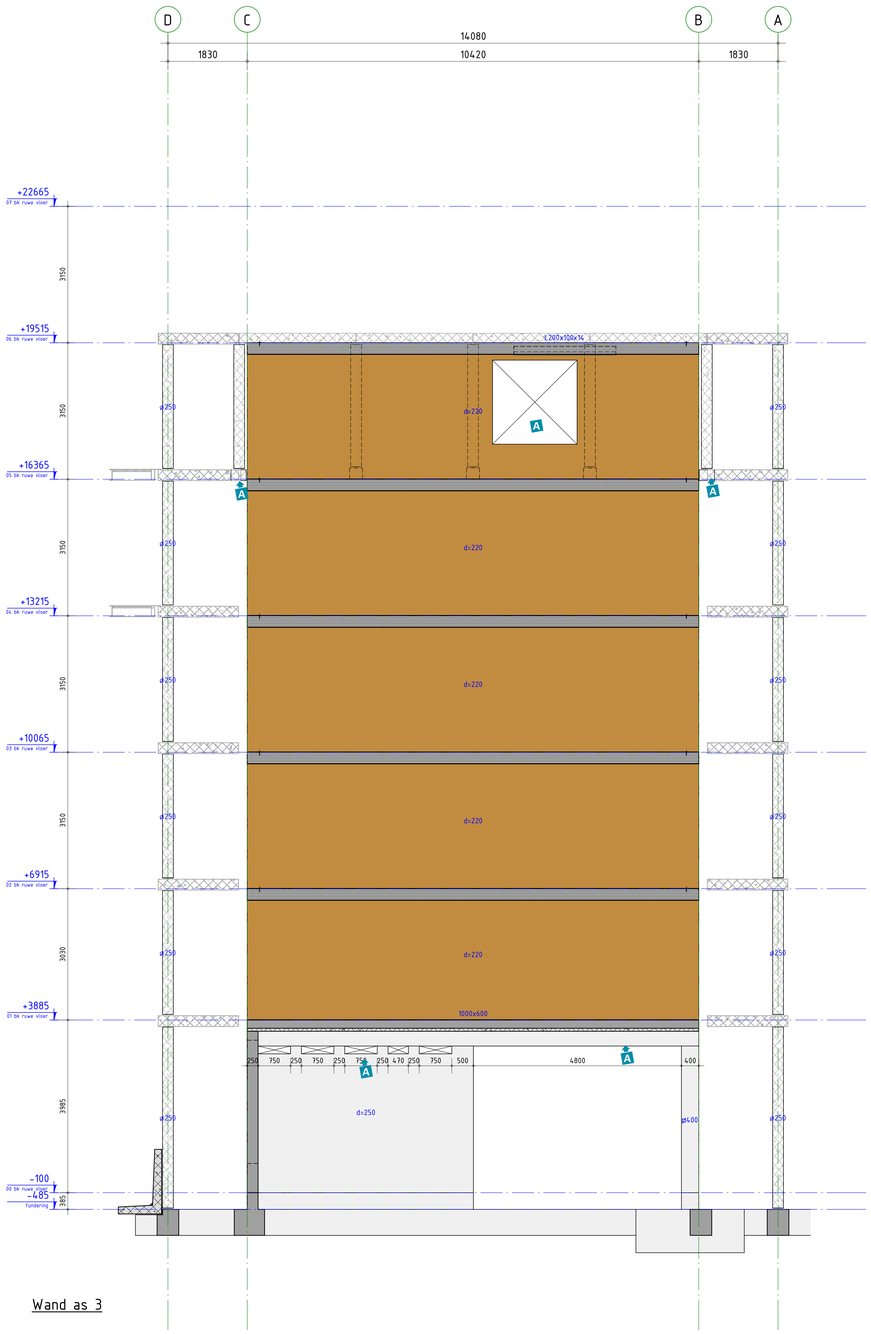

Wand as 3

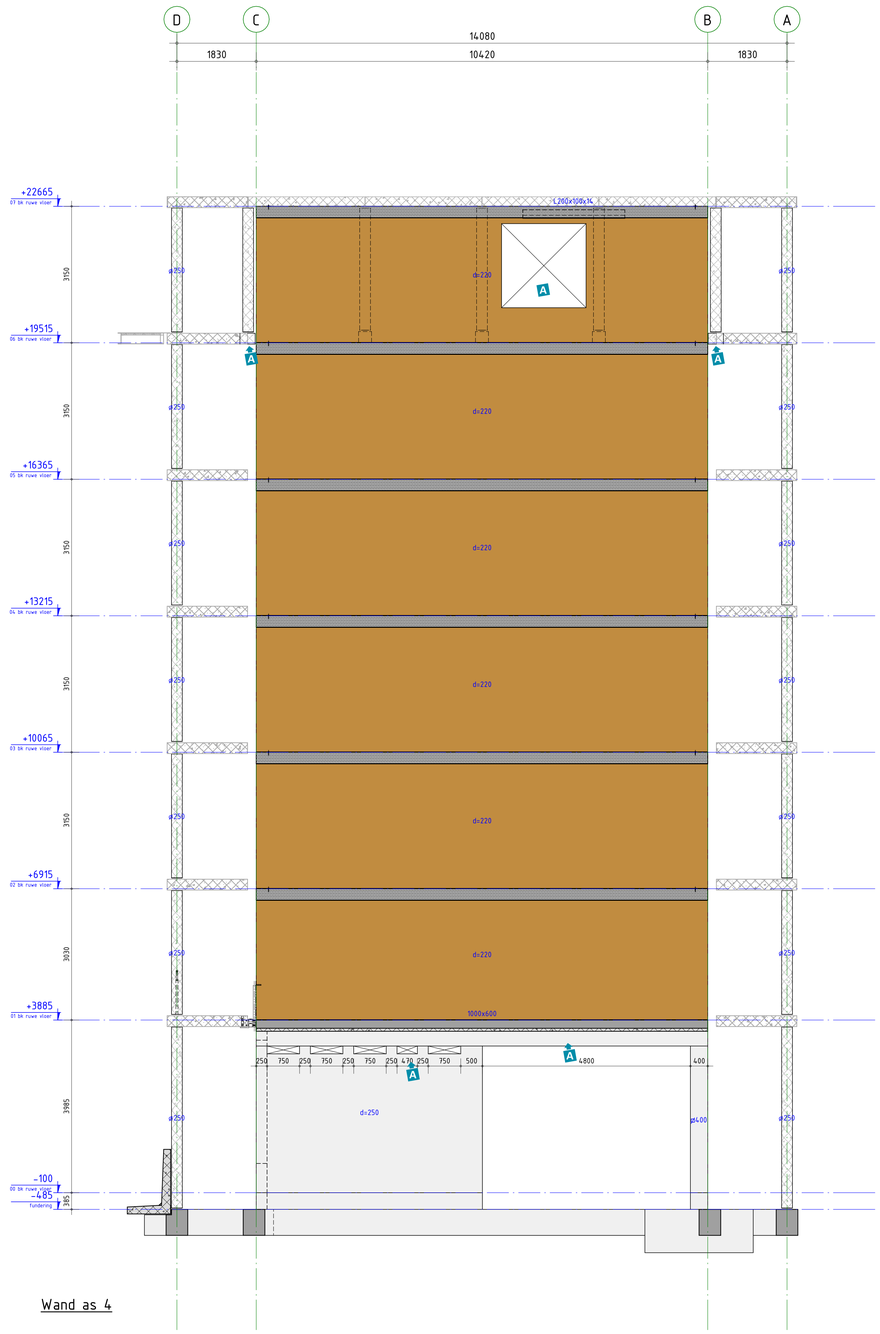

Wand as 4

ALGEMENE OPMERKINGEN

- Alle hoogtematen t.o.v. Peil (tenzij anders aangegeven).
- Alle maten in mm (tenzij anders aangegeven).
- Voor overige maatvoering zie bouwkundige tekening(en).
- Voor renvooien zie tekening plattegrond.
- Voor verdere uitwerking prefab elementen als vloeren, wanden, balkonplaten e.d. uitwerking leverancier(s).

omschrijving wijziging	datum	getekend
	E	
	D	
	C	
	B	
Naar aanleiding van diverse bouwkundige wijzigingen, zie wijzigingspijlen	A 22-11-2024	

Pieters BOUWTECHNIEK

Definitief

Pieters Bouwtechniek
Cruquiusweg 98-S
1019 AJ Amsterdam
020-3050940

info.amsterdam@pieters.net
www.pietersbouwtechniek.nl

project
Het Ravenstein, Amsterdam

opdrachtgever
Woonzorg Nederland

architect

onderwerp
Wand as 3 en 4

formaat	A0
schaal	1 : 50
datum	09-02-2024
fase	Definitief Ontwerp
projectleider	
tekenaar	
projectnr.	723052
tekeningnr.	DO-502
wijz.	A

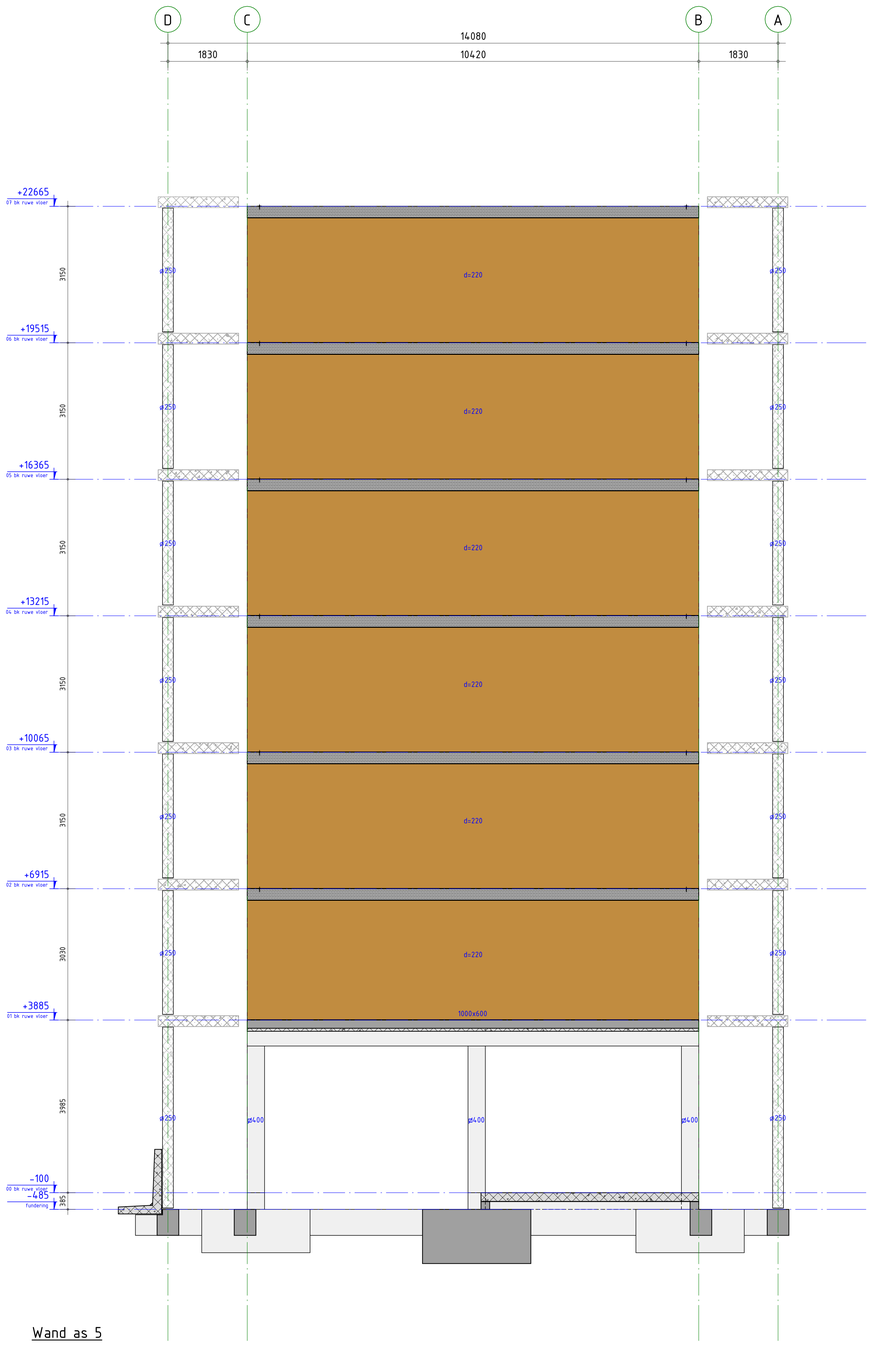

Wand as 5

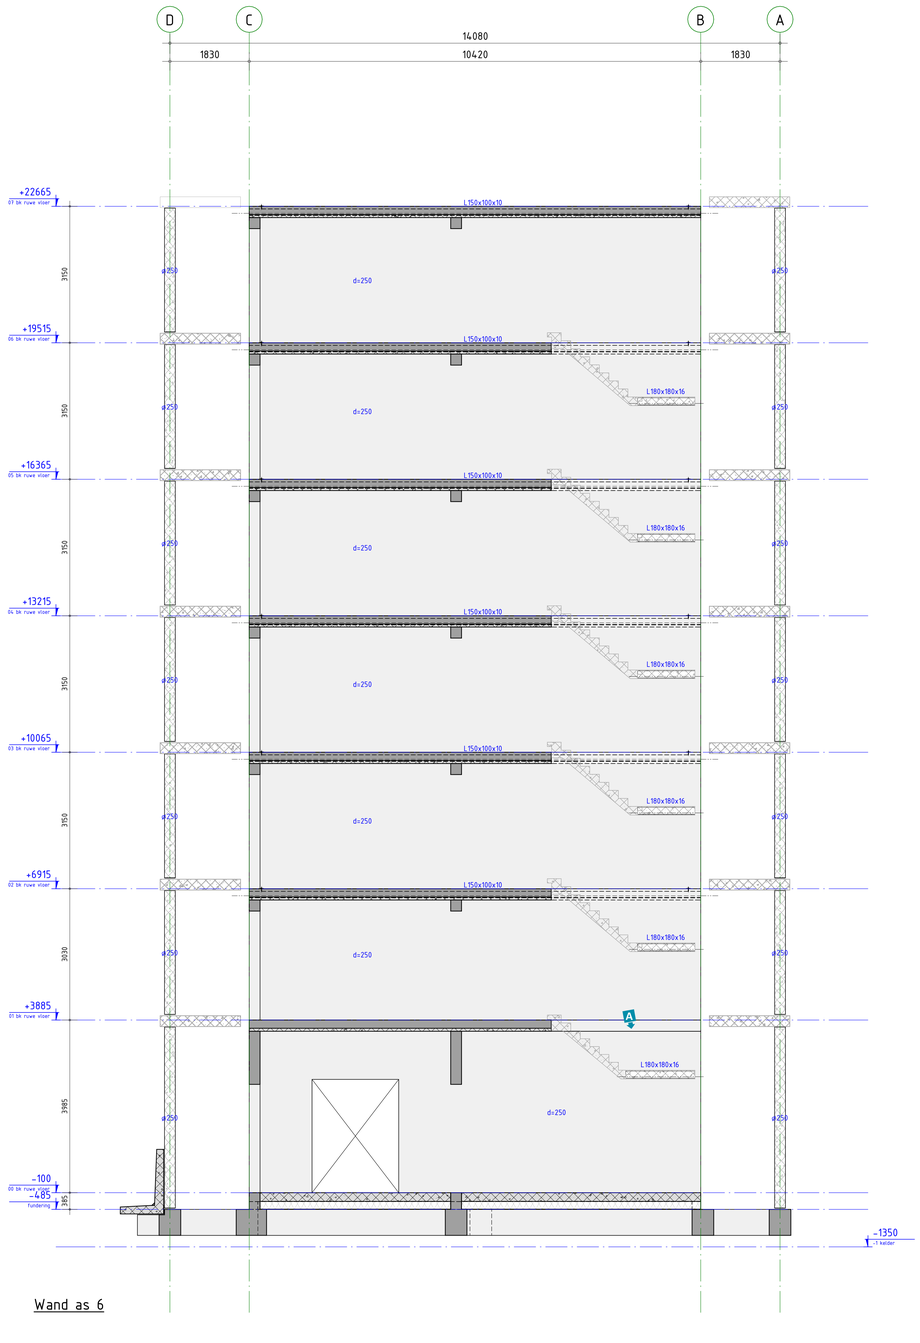

Wand as 6

ALGEMENE OPMERKINGEN

- Alle hoogtematen t.o.v. Peil (tenzij anders aangegeven).
- Alle maten in mm (tenzij anders aangegeven).
- Voor overige maatvoering zie bouwkundige tekening(en).
- Voor renvooien zie tekening plattegrond.
- Voor verdere uitwerking prefab elementen als vloeren, wanden, balkonplaten e.d. uitwerking leverancier(s).

omschrijving wijziging		datum	getekend
	E		
	D		
	C		
	B		
Naar aanleiding van diverse bouwkundige wijzigingen, zie wijzigingspijlen	A	22-11-2024	[redacted]

Pieters BOUWTECHNIEK

Definitief

Pieters Bouwtechniek
Cruquiusweg 98-S
1019 AJ Amsterdam
020-3050940

info.amsterdam@pieters.net
www.pietersbouwtechniek.nl

project: Het Ravenstein, Amsterdam
opdrachtgever: Woonzorg Nederland
architect: [redacted]

formaat: A0
schaal: 1 : 50
datum: 09-02-2024
fase: Definitief Ontwerp
projectleider: [redacted]
tekenaar: [redacted]

onderwerp: Wand as 5 en 6
projectnr.: 723052
tekeningnr.: DO-503
wijz.: A

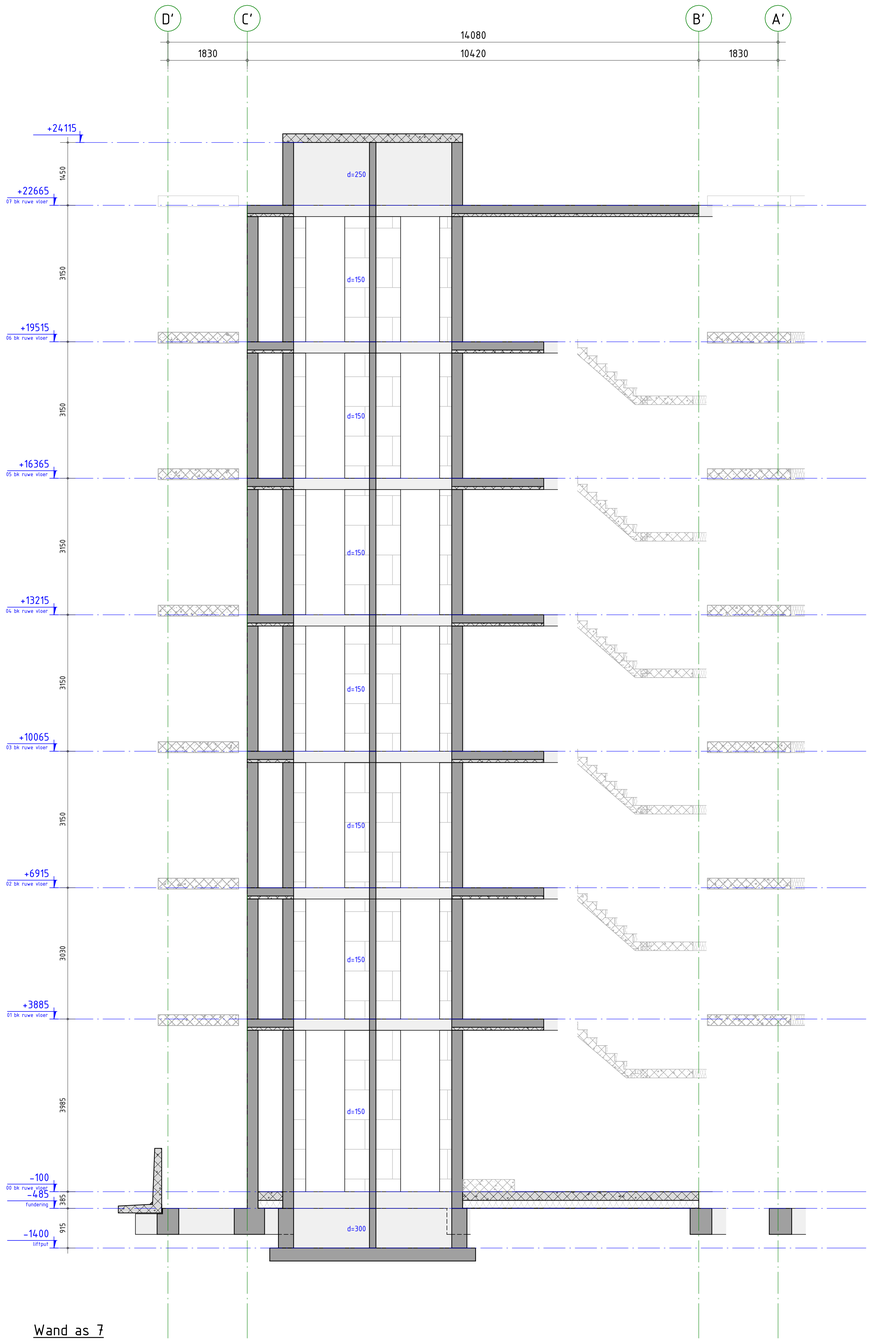

Wand as 7

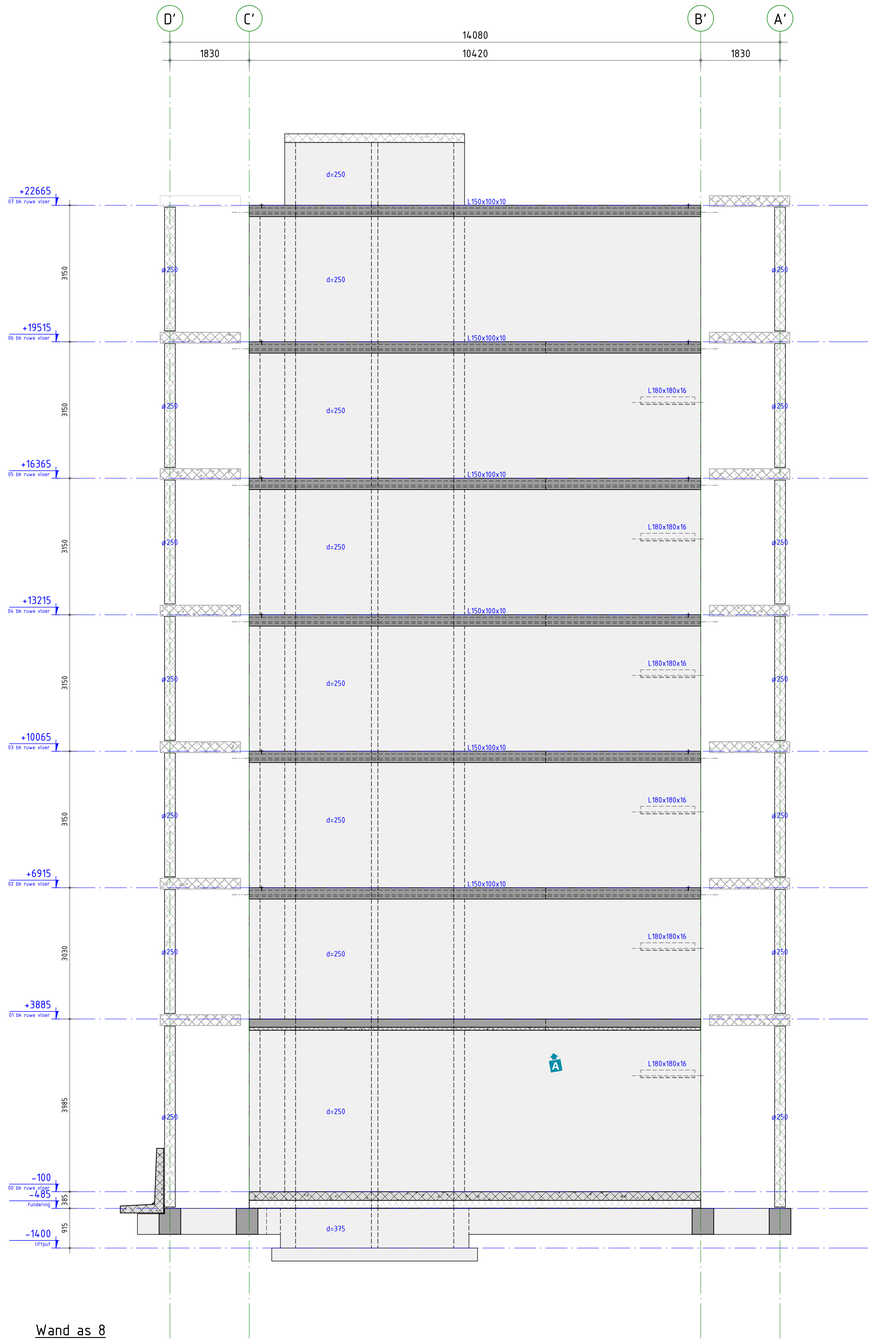

Wand as 8

ALGEMENE OPMERKINGEN

- Alle hoogtematen t.o.v. Peil (tenzij anders aangegeven).
- Alle maten in mm (tenzij anders aangegeven).
- Voor overige maatvoering zie bouwkundige tekeningen).
- Voor renvooien zie tekening plattegrond.
- Voor verdere uitwerking prefab elementen als vloeren, wanden, balkonplaten e.d. uitwerking leverancier(s).

omschrijving wijziging		datum	getekend
	E		
	D		
	C		
	B		
Naar aanleiding van diverse bouwkundige wijzigingen, zie wijzigingspijlen	A	22-11-2024	

Definitief

Pieters Bouwtechniek
Cruquiusweg 98-5
1019 AJ Amsterdam
020-3550940

info.amsterdam@pieters.net
www.pietersbouwtechniek.nl

project
Het Ravenstein, Amsterdam

opdrachtgever
Woonzorg Nederland

architect
[redacted]

formaat A0
schaal 1 : 50
datum 09-02-2024
fase Definitief Ontwerp
projectleider
tekenaar [redacted]

onderwerp
Wand as 7 en 8

projectnr.
723052

tekeningnr. DO-504

wijz A

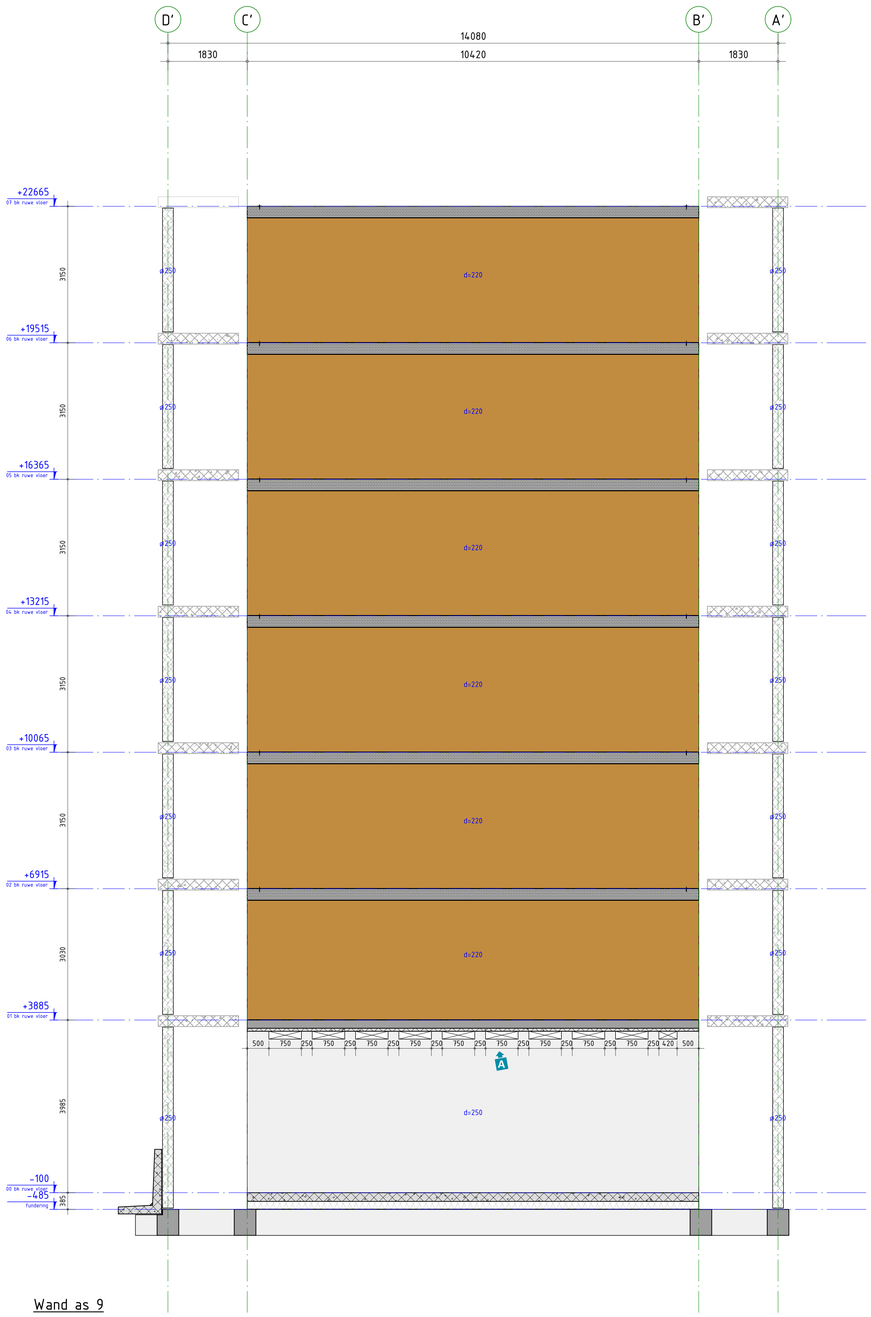

Wand as 9

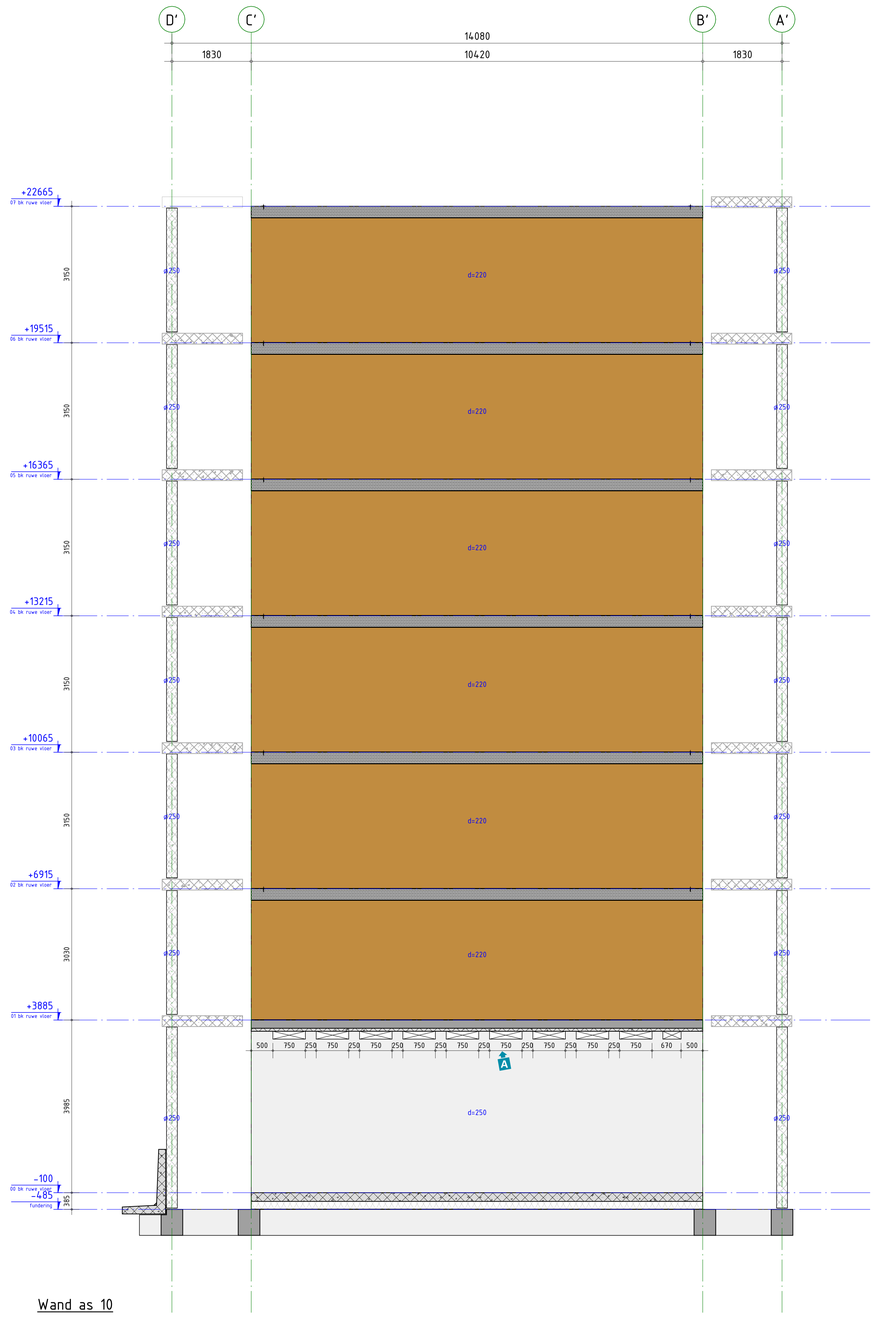

Wand as 10

ALGEMENE OPMERKINGEN

- Alle hoogtematen t.o.v. Peil (tenzij anders aangegeven).
- Alle maten in mm (tenzij anders aangegeven).
- Voor overige maatvoering zie bouwkundige tekening(en).
- Voor renvooien zie tekening plattegrond.
- Voor verdere uitwerking prefab elementen als vloeren, wanden, balkonplaten e.d. uitwerking leverancier(s).

omschrijving wijziging	datum	getekend
	E	
	D	
	C	
	B	
Naar aanleiding van diverse bouwkundige wijzigingen, zie wijzigingspijlen	A 22-11-2024	[redacted]

Pieters BOUWTECHNIEK

Definitief

Pieters Bouwtechniek
Cruquiusweg 98-S
1019 AJ Amsterdam
020-3050940

info.amsterdam@pieters.net
www.pietersbouwtechniek.nl

project
Het Ravenstein, Amsterdam

opdrachtgever
Woonzorg Nederland

architect
[redacted]

onderwerp
Wand as 9 en 10

formaat	A0
schaal	1 : 50
datum	09-02-2024
fase	Definitief Ontwerp
projectleider	
tekenaar	[redacted]
projectnr.	723052
tekeningnr.	wijz.
DO-505	A

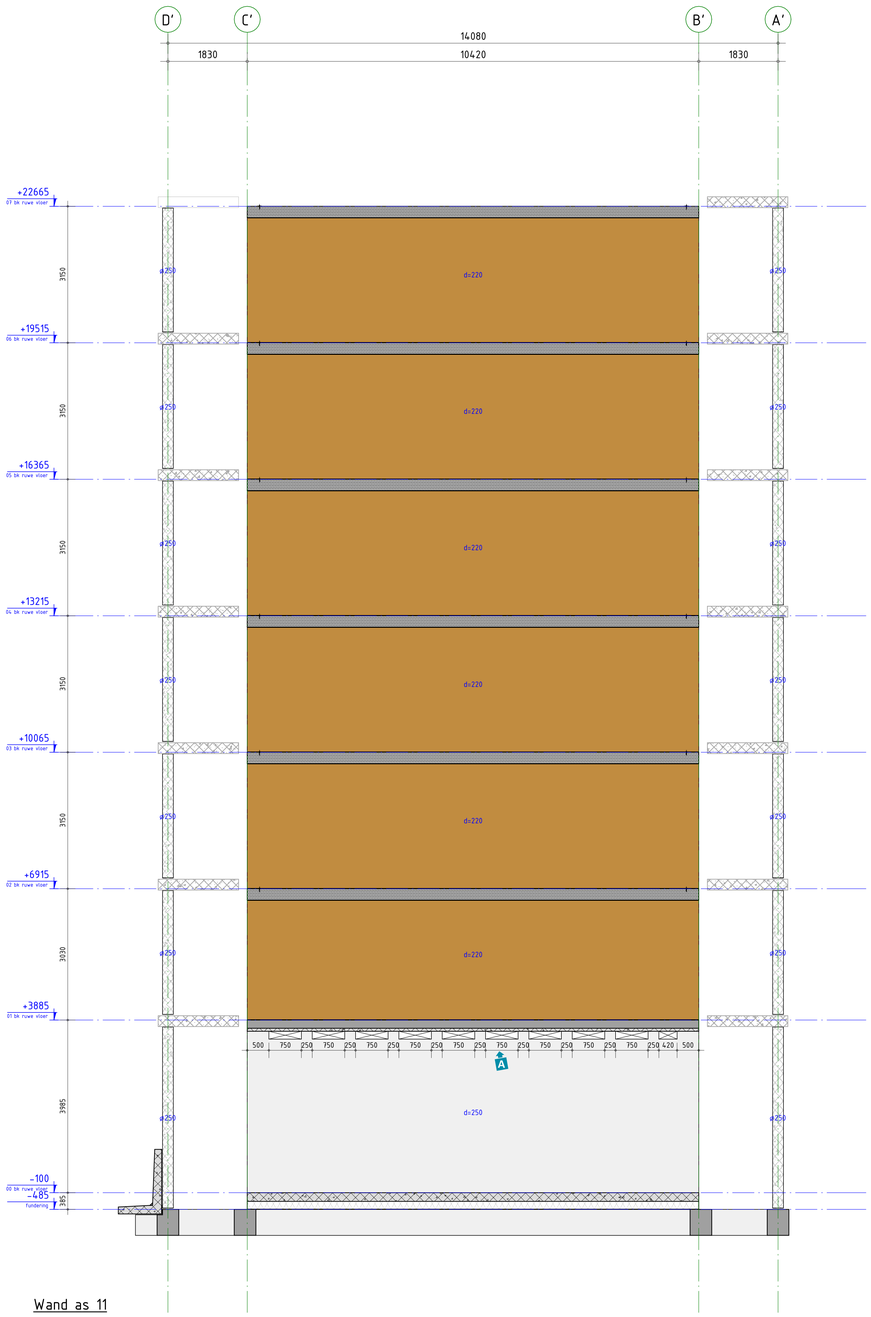

Wand as 11

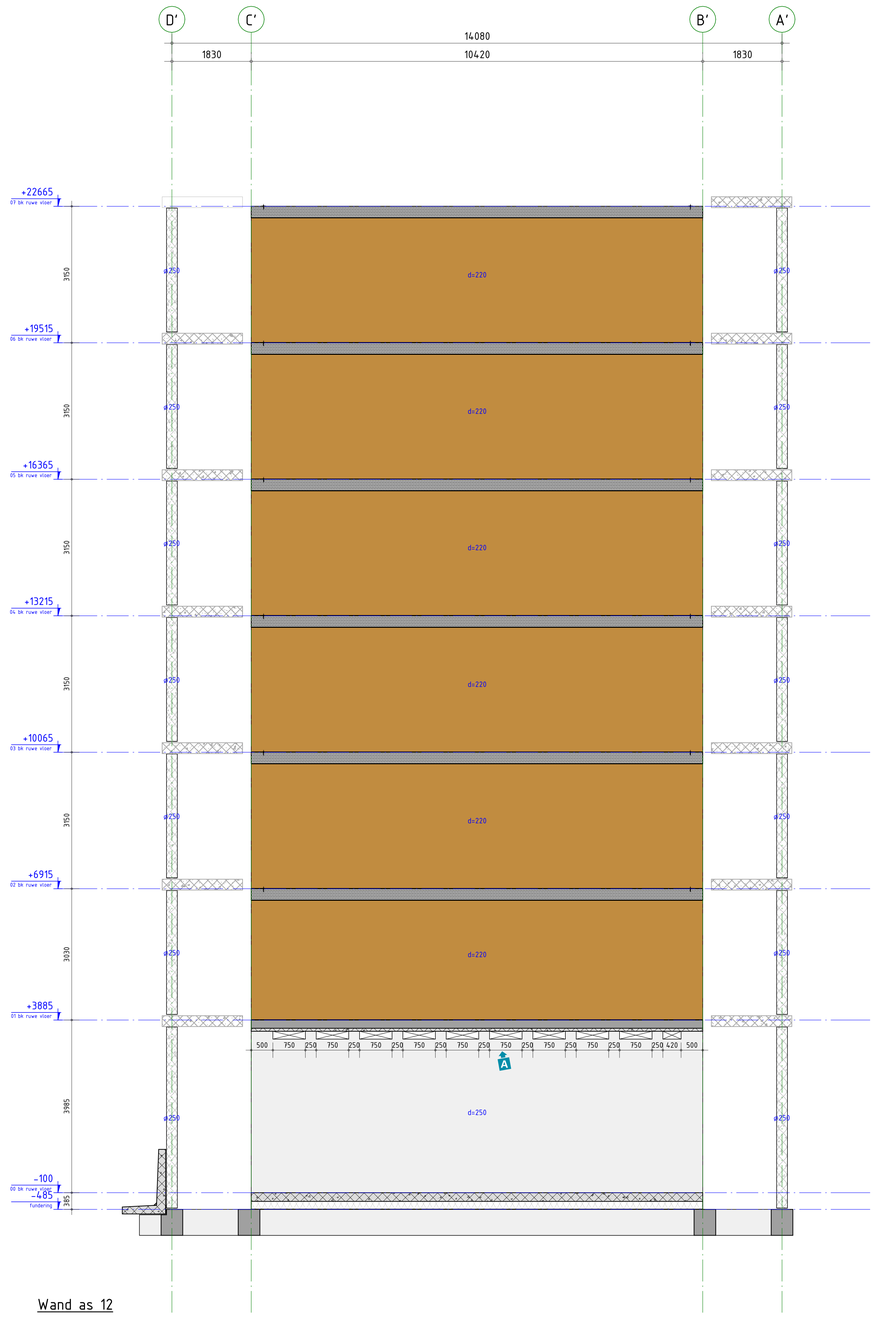

Wand as 12

ALGEMENE OPMERKINGEN

- Alle hoogtematen t.o.v. Peil (tenzij anders aangegeven).
- Alle maten in mm (tenzij anders aangegeven).
- Voor overige maatvoering zie bouwkundige tekening(en).
- Voor renvooien zie tekening plattegrond.
- Voor verdere uitwerking prefab elementen als vloeren, wanden, balkonplaten e.d. uitwerking leverancier(s).

omschrijving wijziging	datum	getekend
	E	
	D	
	C	
	B	
Naar aanleiding van diverse bouwkundige wijzigingen, zie wijzigingspijlen	A 22-11-2024	[redacted]

Pieters BOUWTECHNIEK

Definitief

Pieters Bouwtechniek
Cruquiusweg 98-S
1019 AJ Amsterdam
020-3050940

info.amsterdam@pieters.net
www.pietersbouwtechniek.nl

project
Het Ravenstein, Amsterdam

opdrachtgever
Woonzorg Nederland

architect
[redacted]

onderwerp
Wand as 11 en 12

formaat	A0
schaal	1 : 50
datum	09-02-2024
fase	Definitief Ontwerp
projectleider	
tekenaar	[redacted]
projectnr.	723052
tekeningnr.	DO-506
wijz.	A

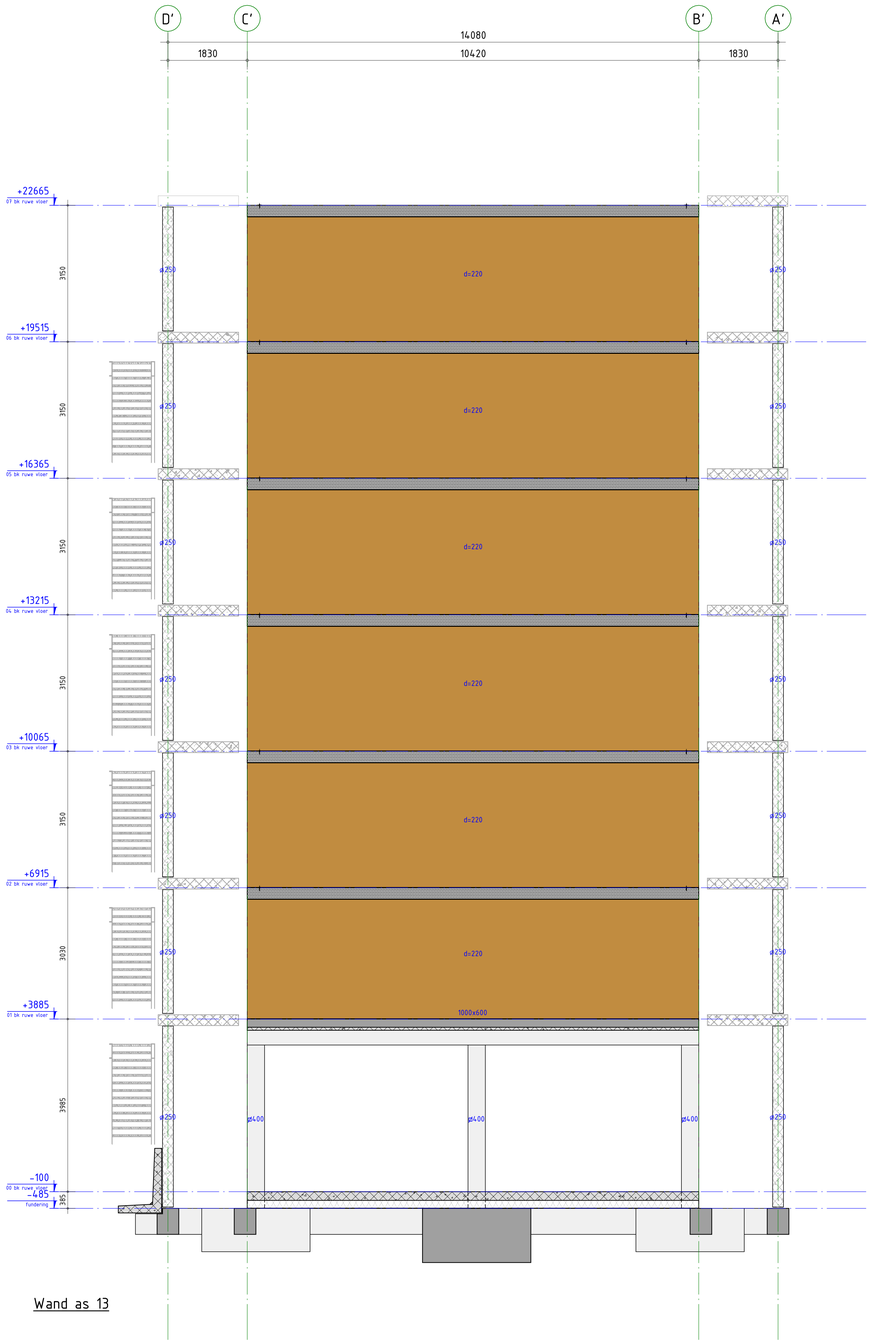

Wand as 13

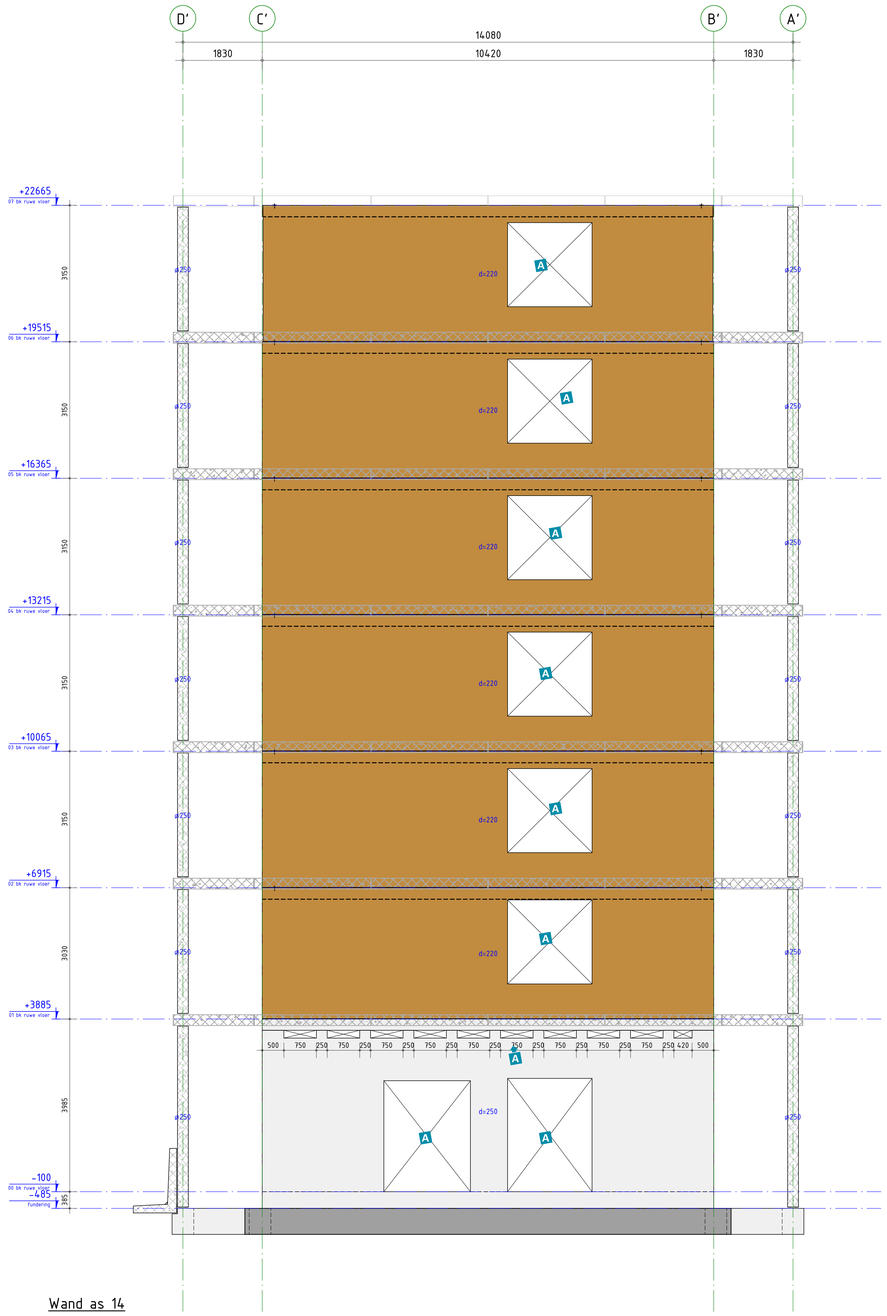

Wand as 14

ALGEMENE OPMERKINGEN

- Alle hoogtematen t.o.v. Peil (tenzij anders aangegeven).
- Alle maten in mm (tenzij anders aangegeven).
- Voor overige maatvoering zie bouwkundige tekeninglen).
- Voor renvooien zie tekening plattegrond.
- Voor verdere uitwerking prefab elementen als vloeren, wanden, balkonplaten e.d. uitwerking leverancier(s).

omschrijving wijziging		datum	getekend
	E		
	D		
	C		
	B		
Naar aanleiding van diverse bouwkundige wijzigingen, zie wijzigingspijlen	A	22-11-2024	[redacted]

Definitief

Pieters Bouwtechniek
Cruquiusweg 98-S
1019 AJ Amsterdam
020-3050940

info.amsterdam@pieters.net
www.pietersbouwtechniek.nl

project
Het Ravenstein, Amsterdam

opdrachtgever
Woonzorg Nederland

architect
[redacted]

formaat A0
schaal 1 : 50
datum 09-02-2024
fase Definitief Ontwerp
projectleider
tekenaar [redacted]

onderwerp
Wand as 13 en 14

projectnr.
723052

tekeningnr. DO-507
wijz. A

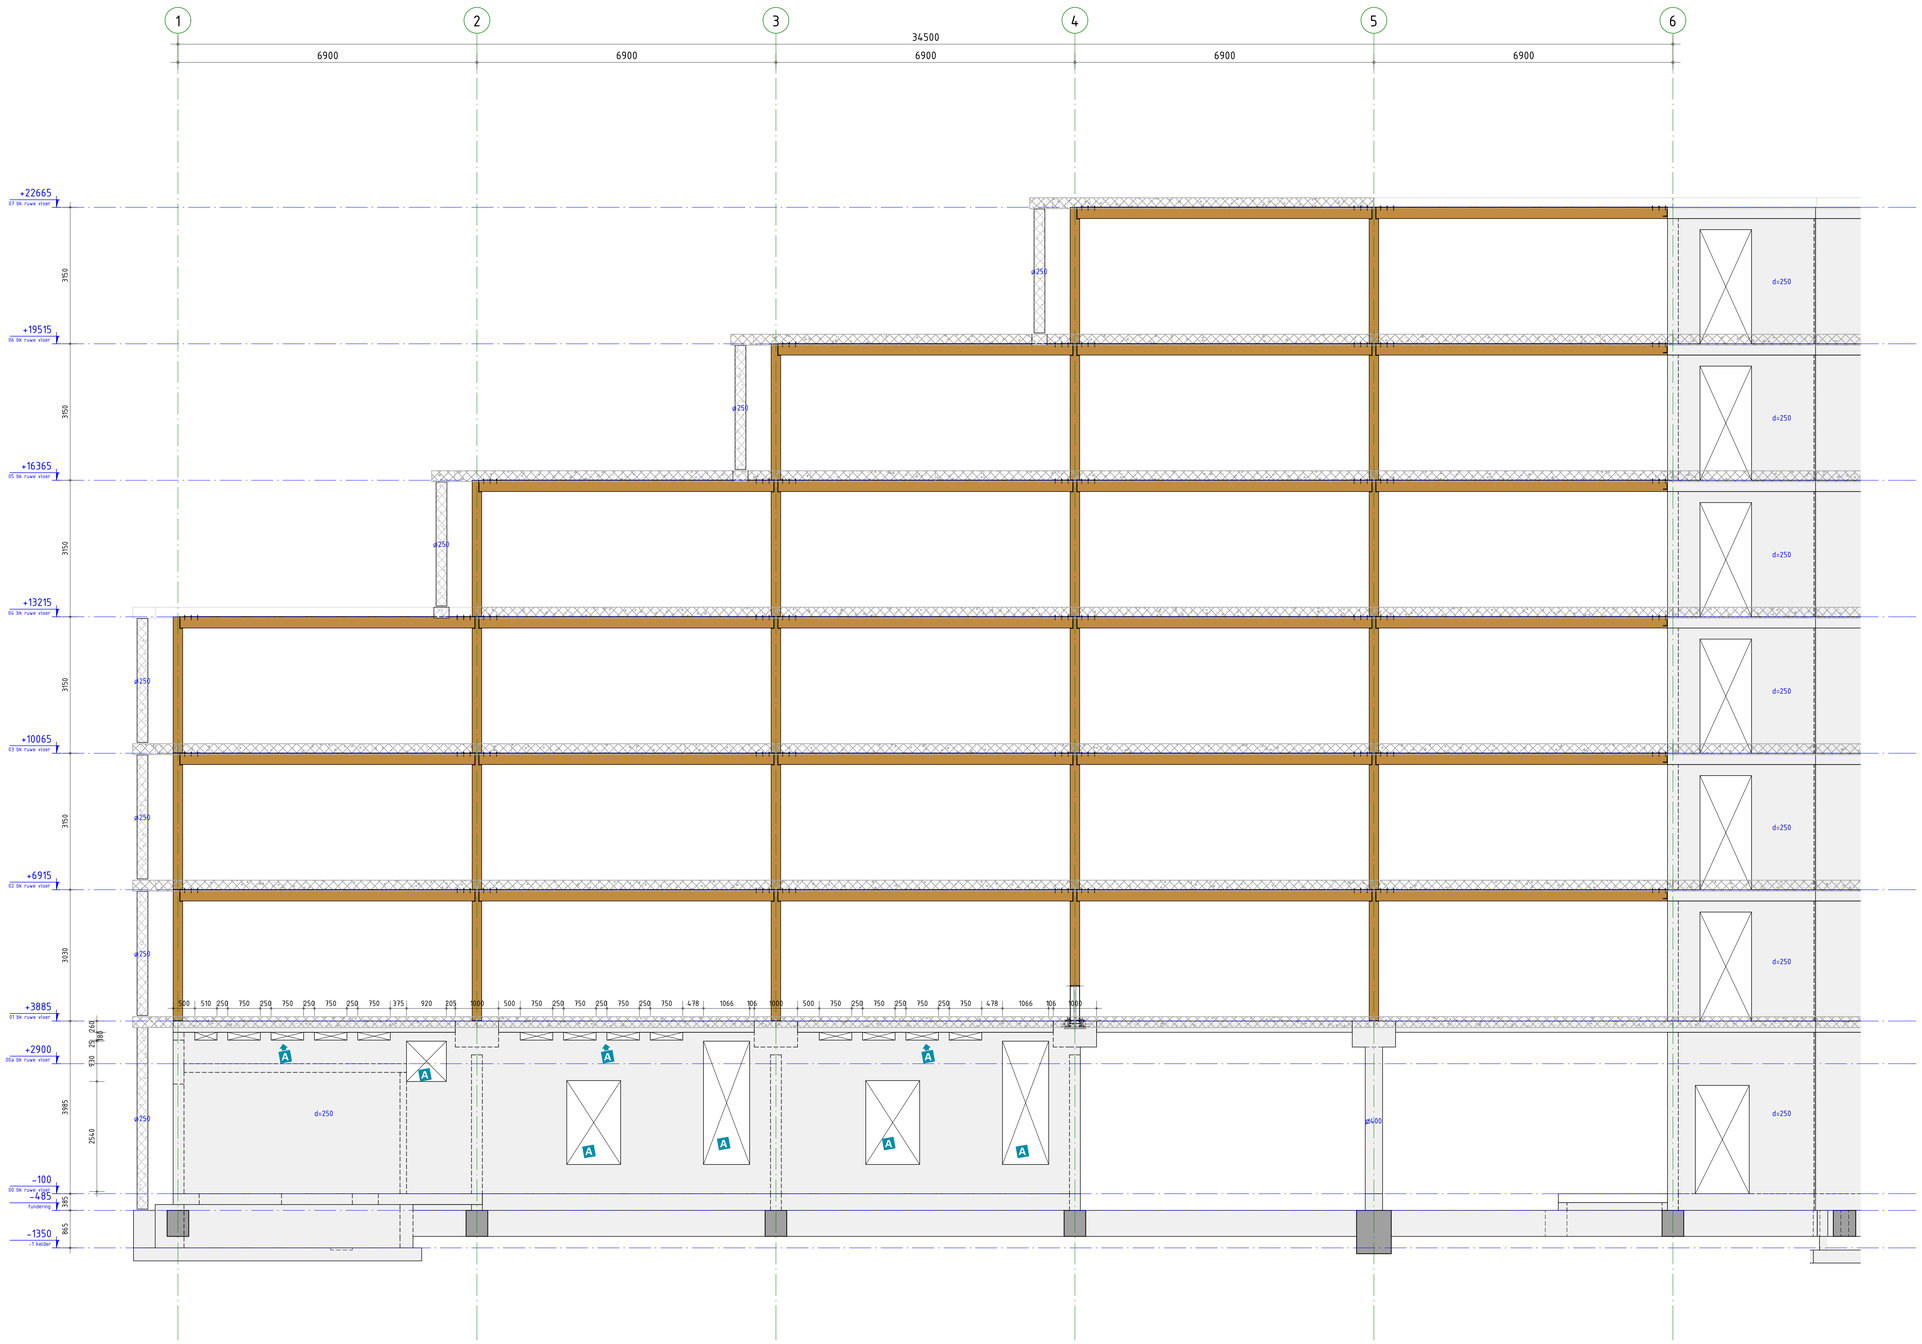

ALGEMENE OPMERKINGEN

- Alle hoogtematen t.o.v. Peil (tenzij anders aangegeven).
- Alle maten in mm (tenzij anders aangegeven).
- Voor overige maatvoering zie bouwkundige tekeninglen).
- Voor renvooien zie tekening plattegrond.
- Voor verdere uitwerking prefab elementen als vloeren, wanden, balkonplaten e.d. uitwerking (leverancier(s).

omschrijving wijziging		datum	getekend
	E		
	D		
	C		
	B		
Naar aanleiding van diverse bouwkundige wijzigingen, zie wijzigingspijlen	A	22-11-2024	[redacted]

Pieters BOUWTECHNIEK

Definitief

Pieters Bouwtechniek
Cruquiusweg 98-S
1019 AJ Amsterdam
020-3050940

info.amsterdam@pieters.net
www.pietersbouwtechniek.nl

project
Het Ravenstein, Amsterdam

opdrachtgever
Woonzorg Nederland

architect
[redacted]

onderwerp
Wand as C

formaat	A0
schaal	1 : 50
datum	09-02-2024
fase	Definitief Ontwerp
projectleider	
tekenaar	[redacted]
projectnr.	723052
tekeningnr.	DO-508
wijz.	A