




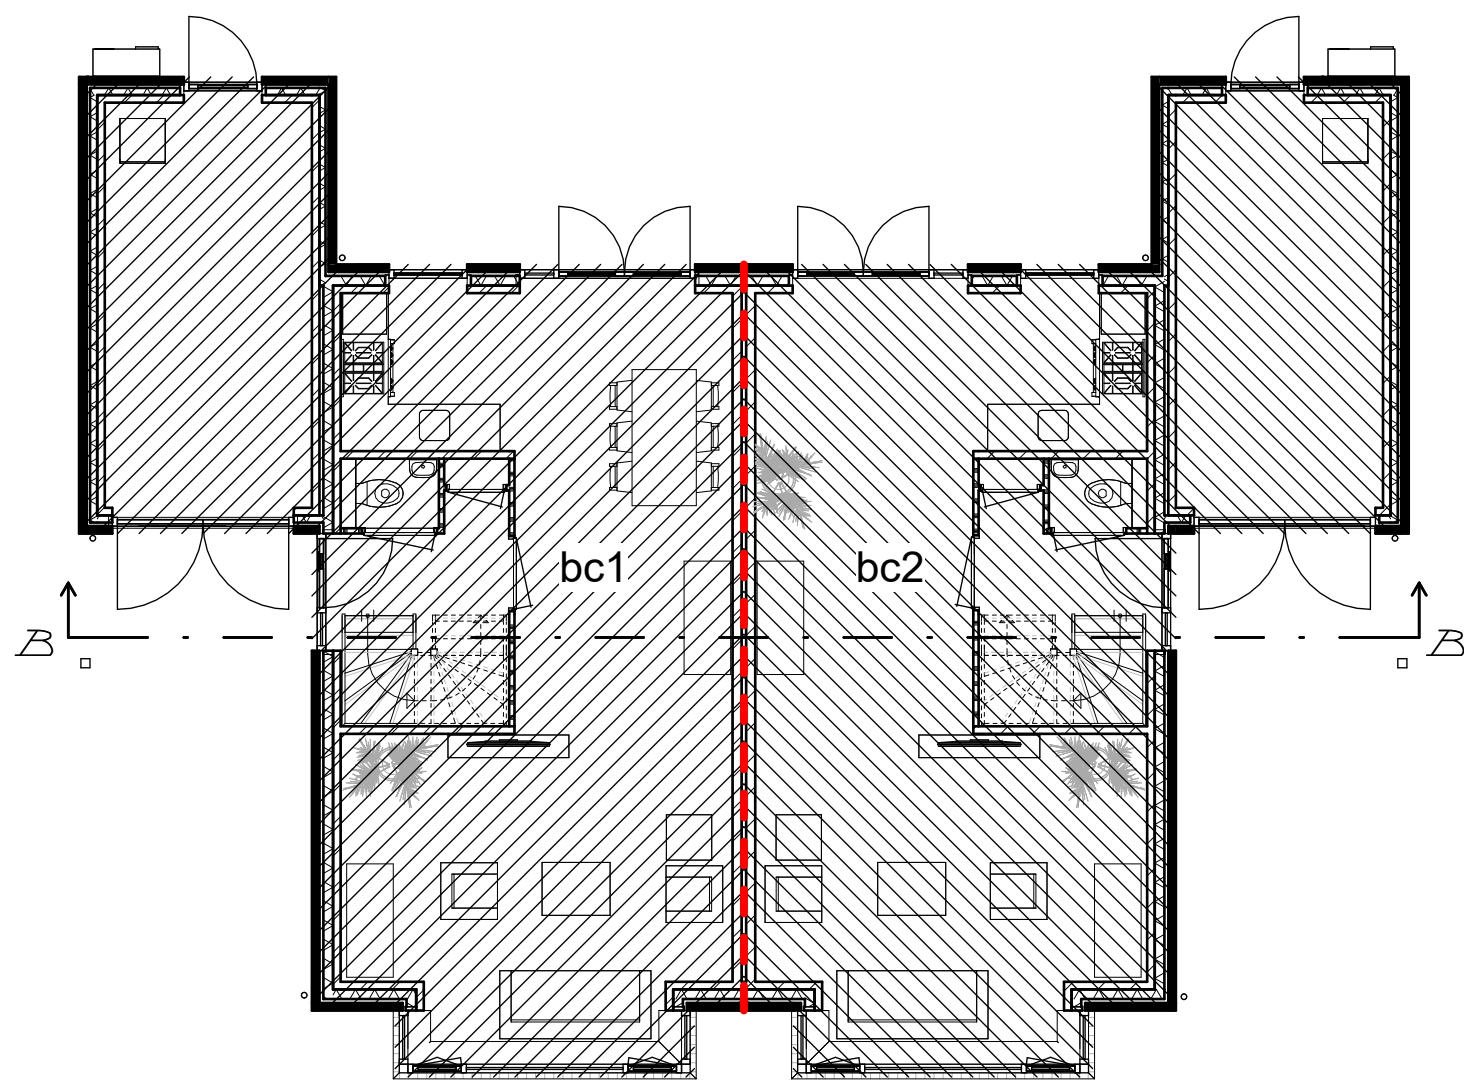


BRANDWERENDHEID EN BRANDCOMPARTIMENTERING BEGANEGROND

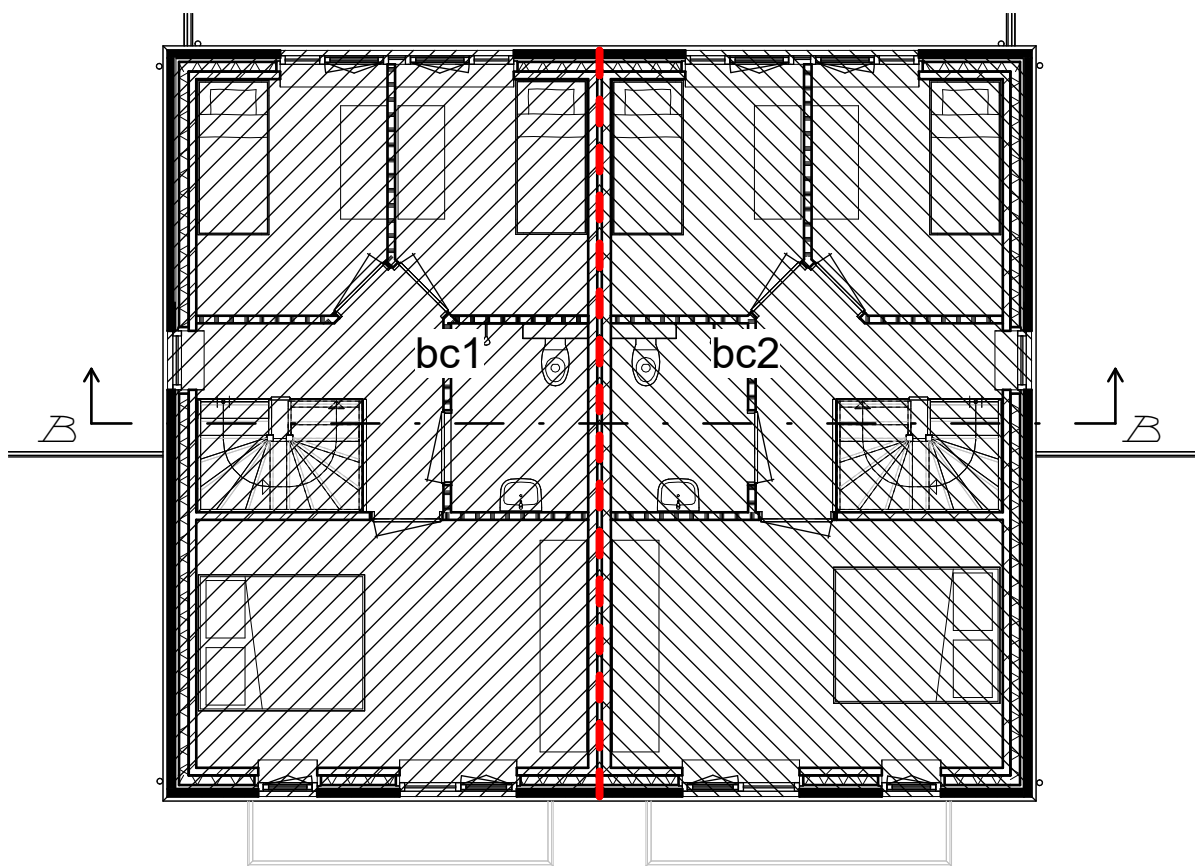

BRANDWERENDHEID EN BRANDCOMPARTIMENTERING 1E VERDIEPING

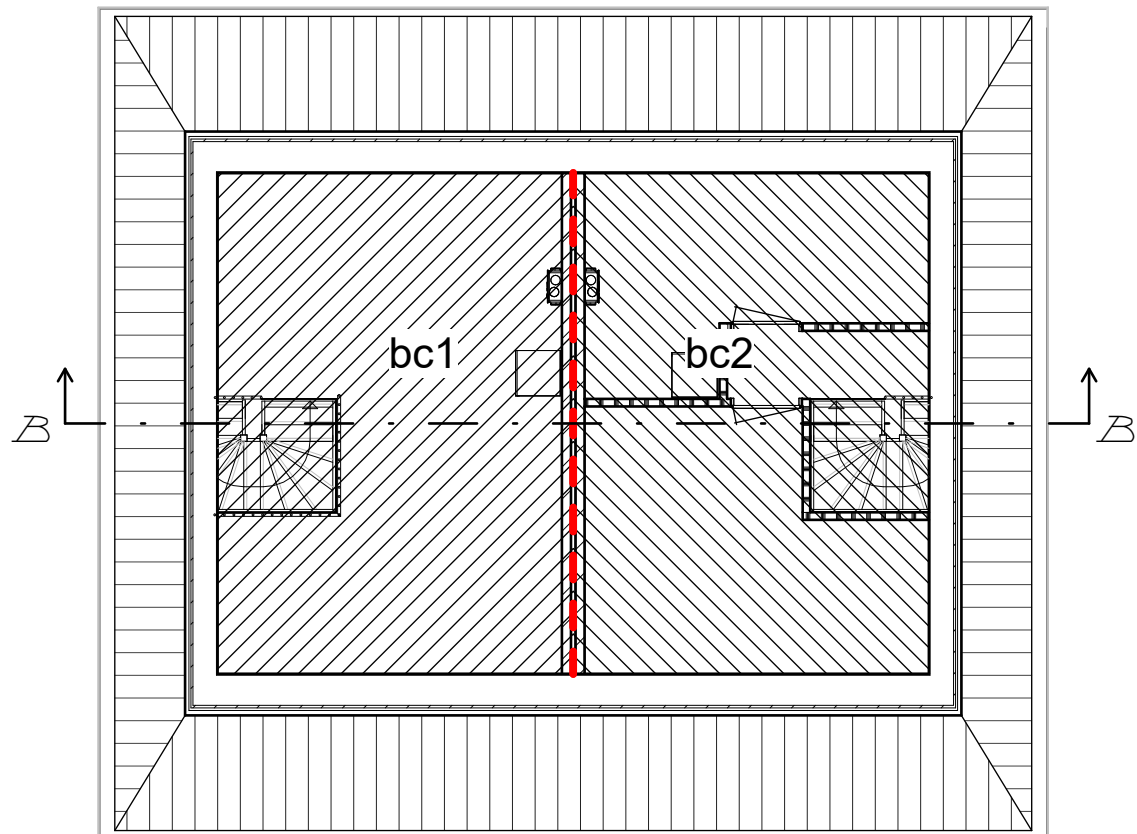

BRANDWERENDHEID EN BRANDCOMPARTIMENTERING ZOLDER

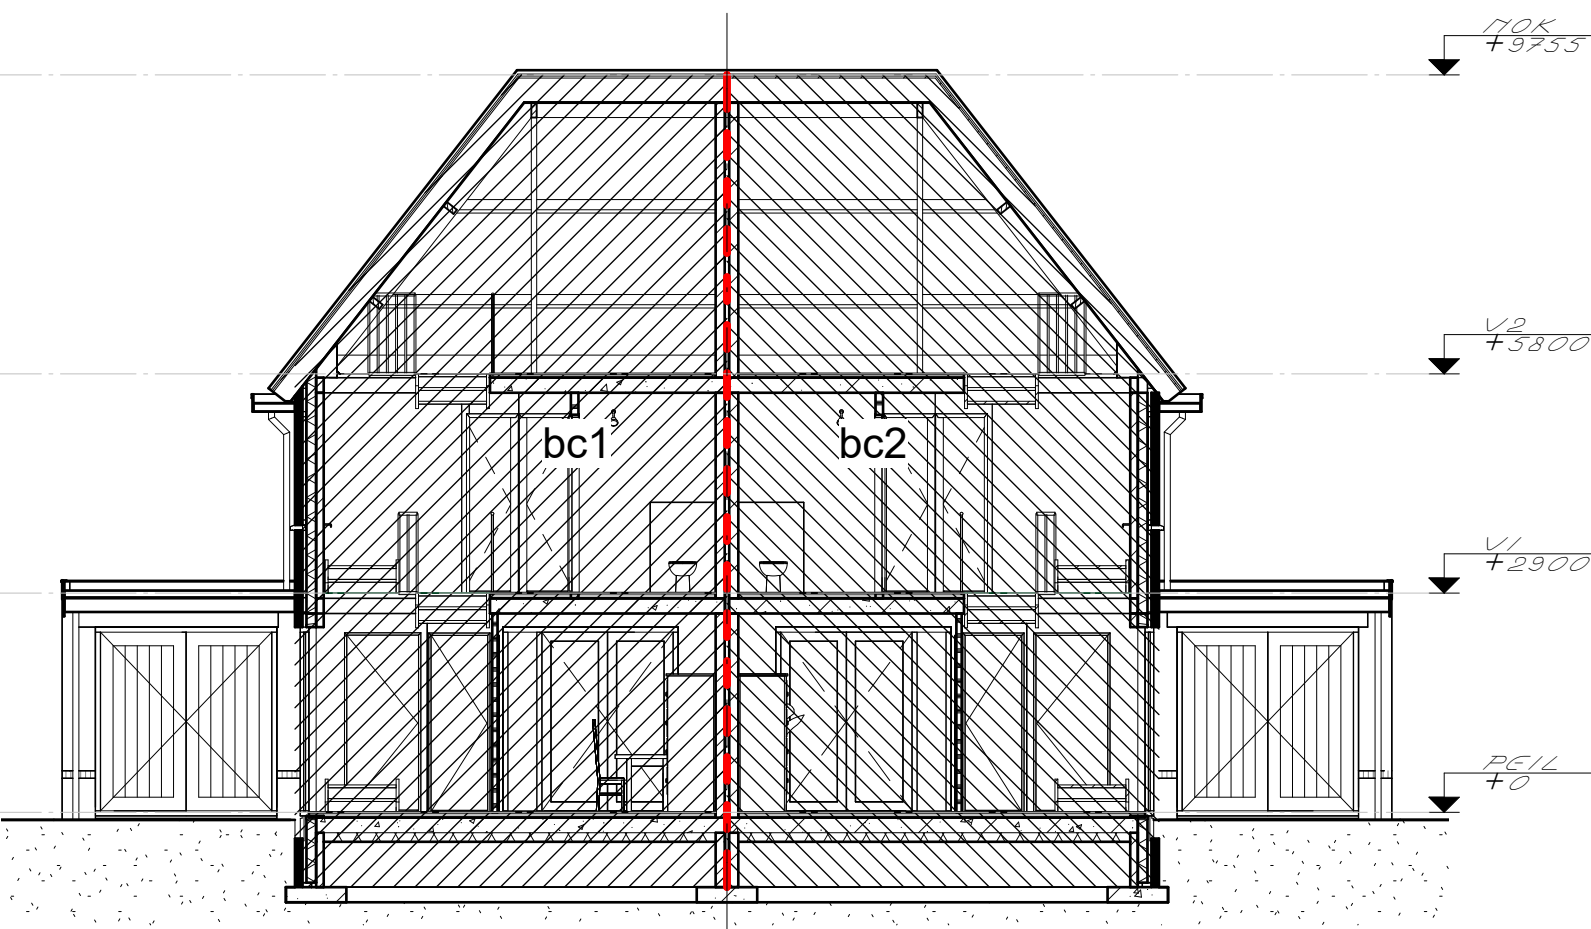

DOORSNEDEN B-B

LEGENDA

BRANDVEILIGHEID EN ROOKPRODUCTIE VAN TOEGEPASTE MATERIALEN:
VLGS. BOUWBESLUIT AFD. 2.8 EN 2.9

ROOKWERENDHEID :
ROOKWERENDHEID VLGS. NEN 60758

ROOKDETECTIE
ROOKMELDER (RM) VLGS. NEN 2555
ONDERLING GEKOPPELD EN GELUIDSDRUK IN SLAAPKAMERS 75DB(A), OVERIGE RUIMTEN 65DB(A)

• • • WONINGSCHIEDENDE WANDEN 60MM, W.B.D.B.O.
WONINGSCHIEDENDE WANDEN VOLDOEN OOK AAN R200

PLAN VOOR HET BOUWEN VAN EEN 2-ONDER-1-KAPWONING
OPDRACHTGEVER : AANNEMERSBEDRIJF HOEK & ZN.

TEKENING BRANDWERING

Weghorst
ARCHITECTUUR

RIJSSENSESTRAAT 6 7642CX WIERDEN
TEL. 0546-573333

SCH. : 1:100
GET. : G.H.
D.D. : 18-06-2024
GEW. :

FORMAAT
A
WERKTR.
23282
BLAD

A