




1e Verdieping

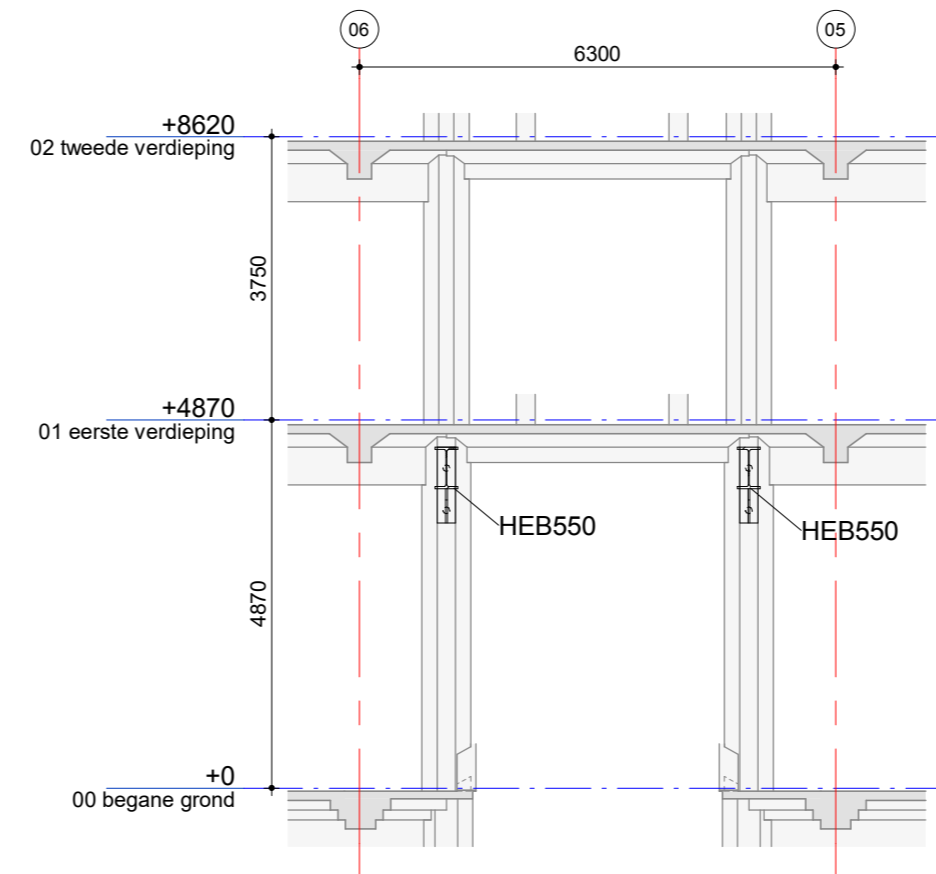


doorsnede A

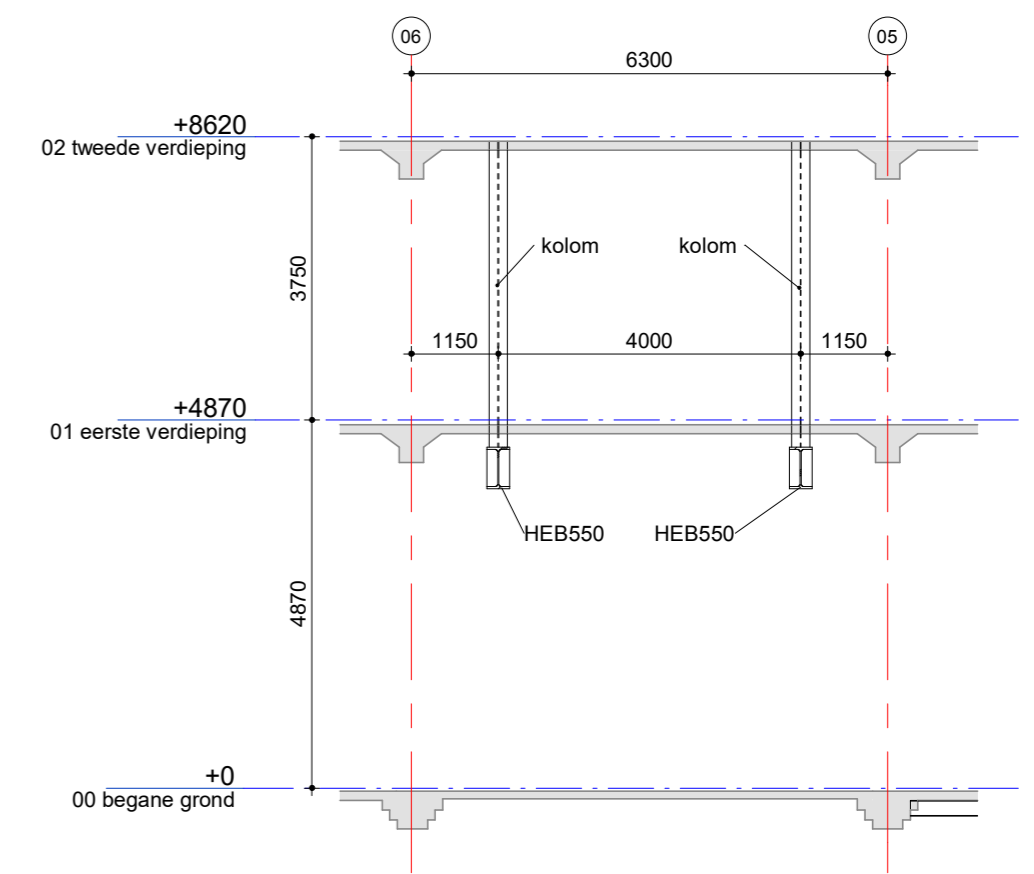

doorsnede B

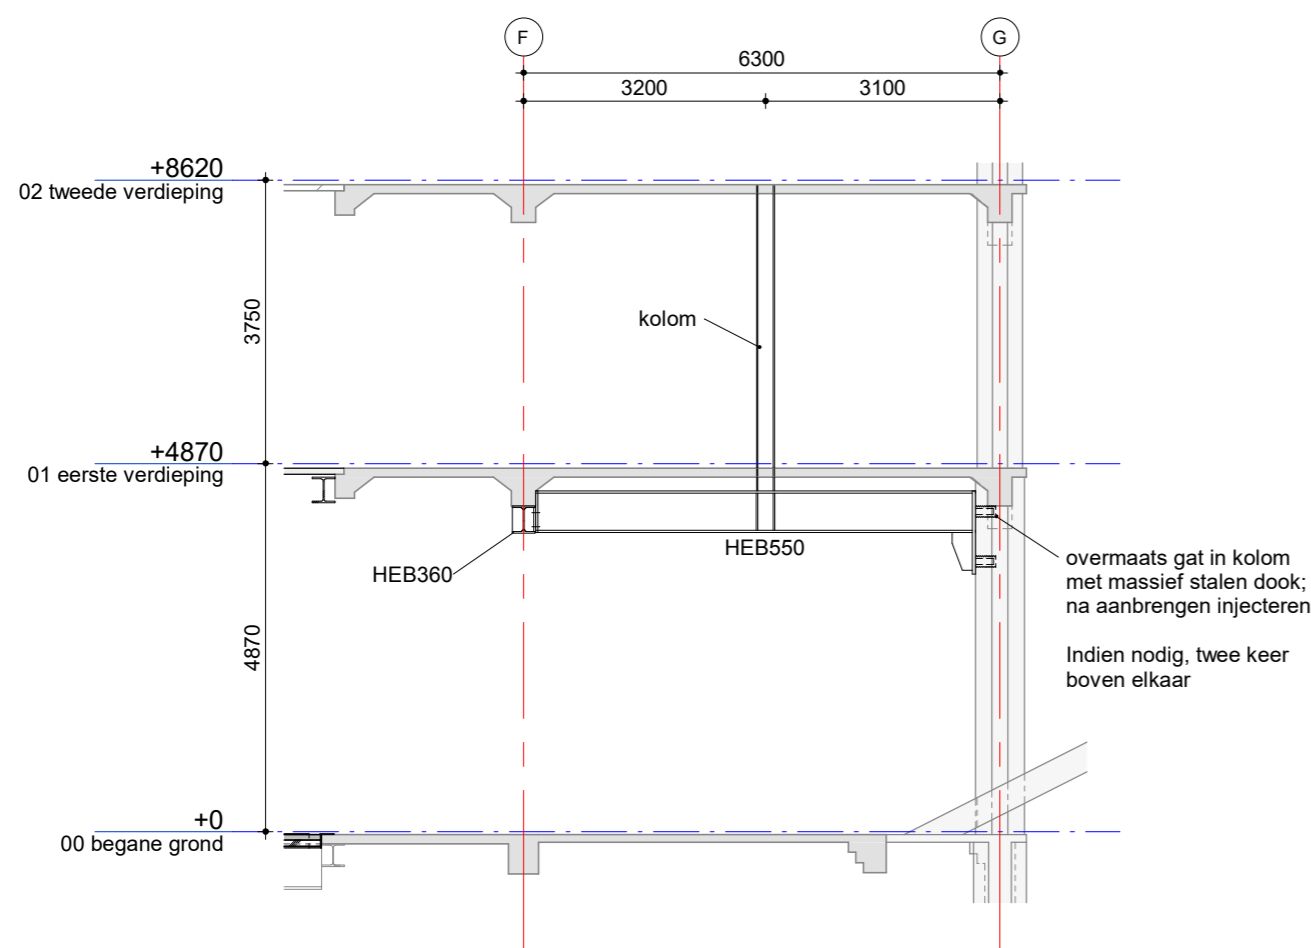

doorsnede C

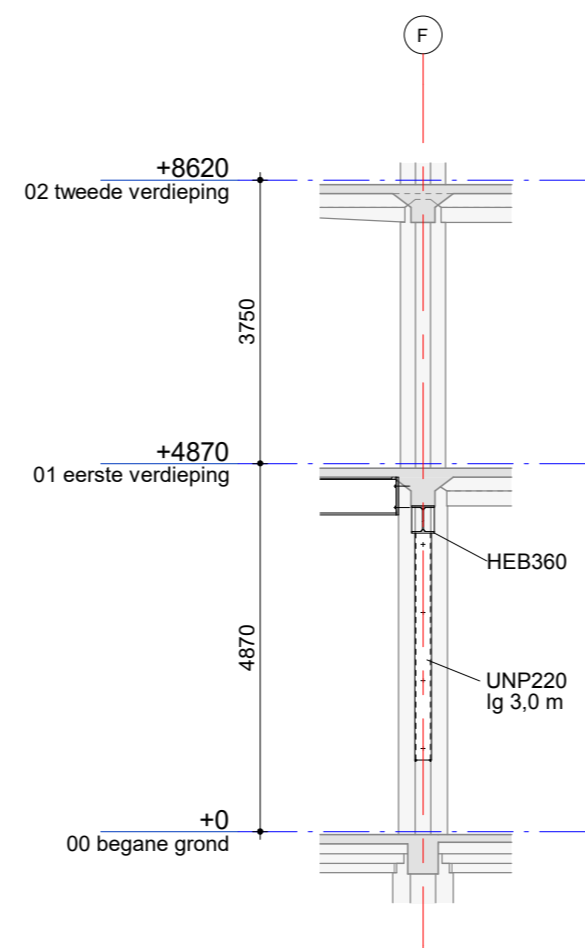


doorsnede C1

Alle maatvoering in het werk te controleren


Bestaande situatie vooraf controleren en inmeten om getekende uitgangspunten te controleren

A 21-11-2023 gewijzigd
 datum 22-06-2023 fase BA fase status Definitief T.A
 project Le Magasin Grote Houtstraat 70 Haarlem
 architect MVSA Amsterdam
 opdrachtgever 3W real estate / A3 Twee B.V.


Staalconstructie onder 1e verd met doorsneden A t/m C en C1
 schaal 1:100
 formaat A2
 ordernr. 10710
 projectleider Ing E. Bruinsma
 getekend Lk
 bouwdeel fase niveau volgnr. revisie
 BA01S01 A
 www.vanrossumbv.nl info@vanrossumbv.nl

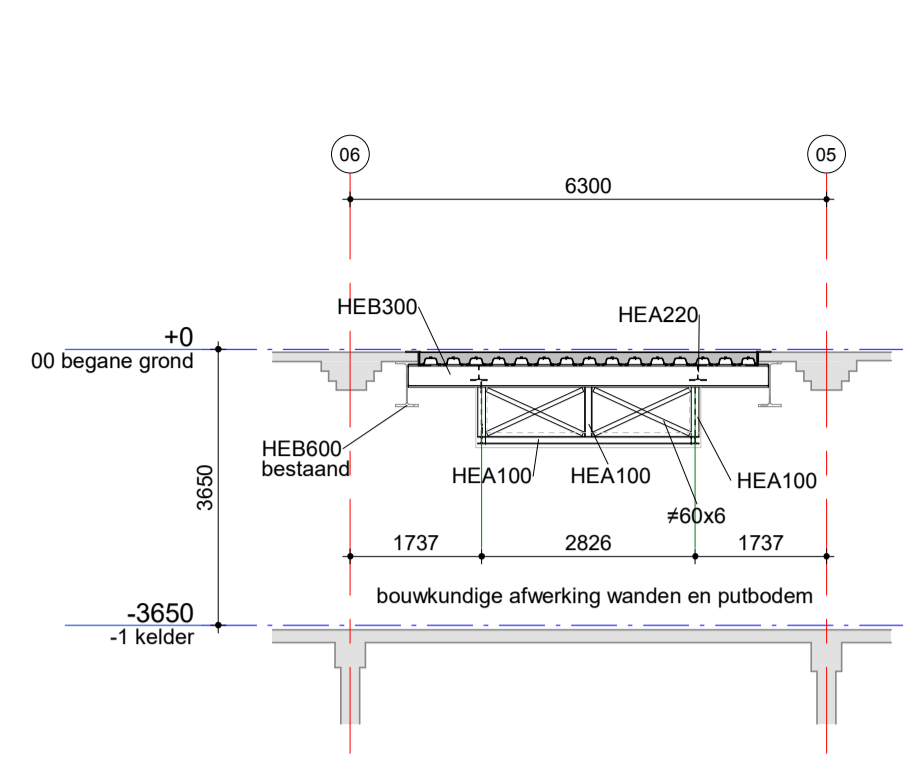


doorsnede D

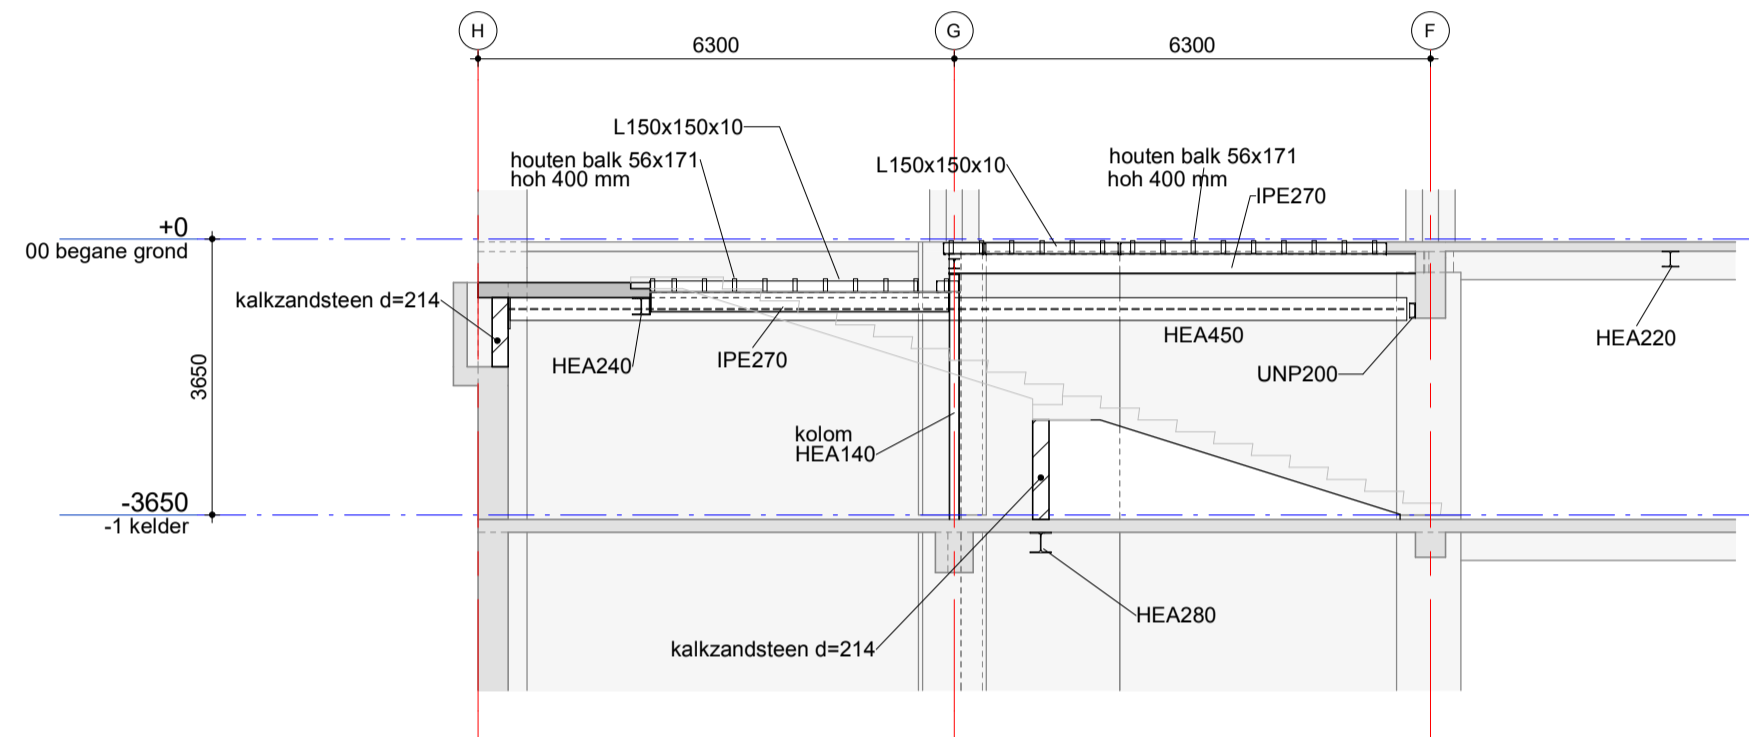


doorsnede E

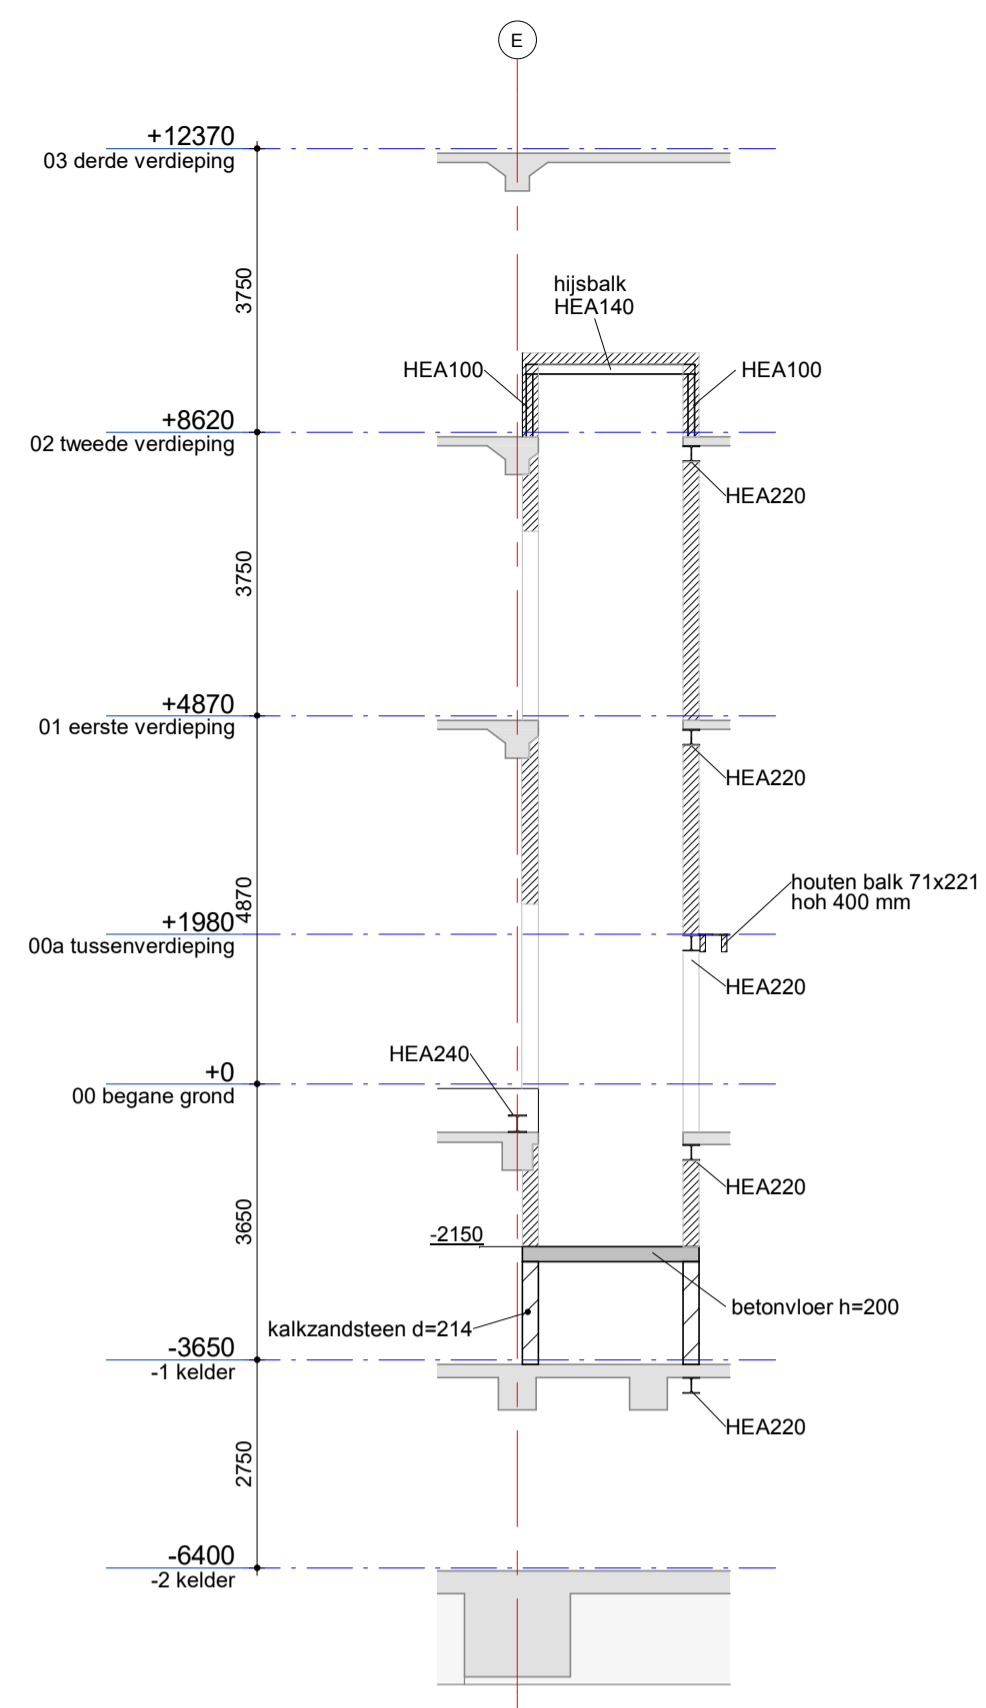


doorsnede F

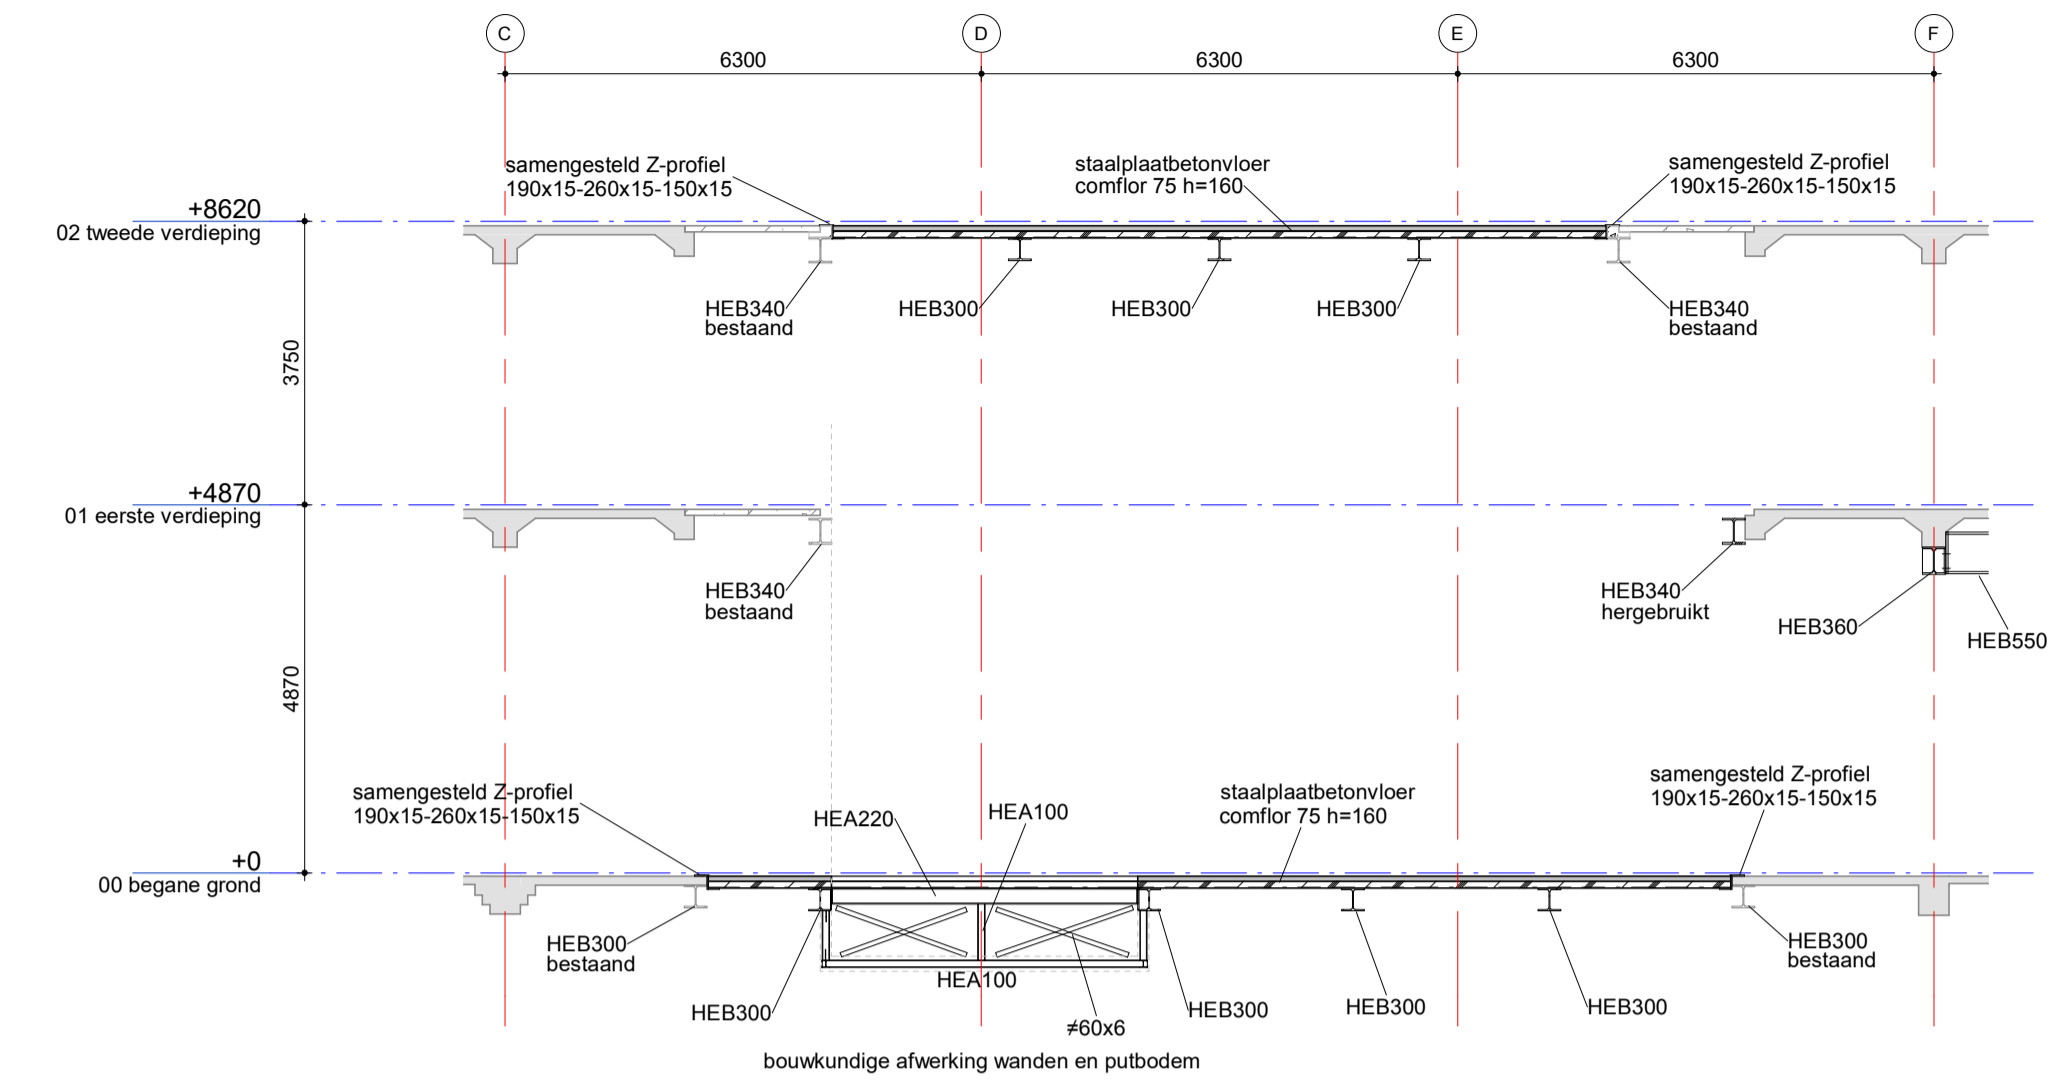

doorsnede G

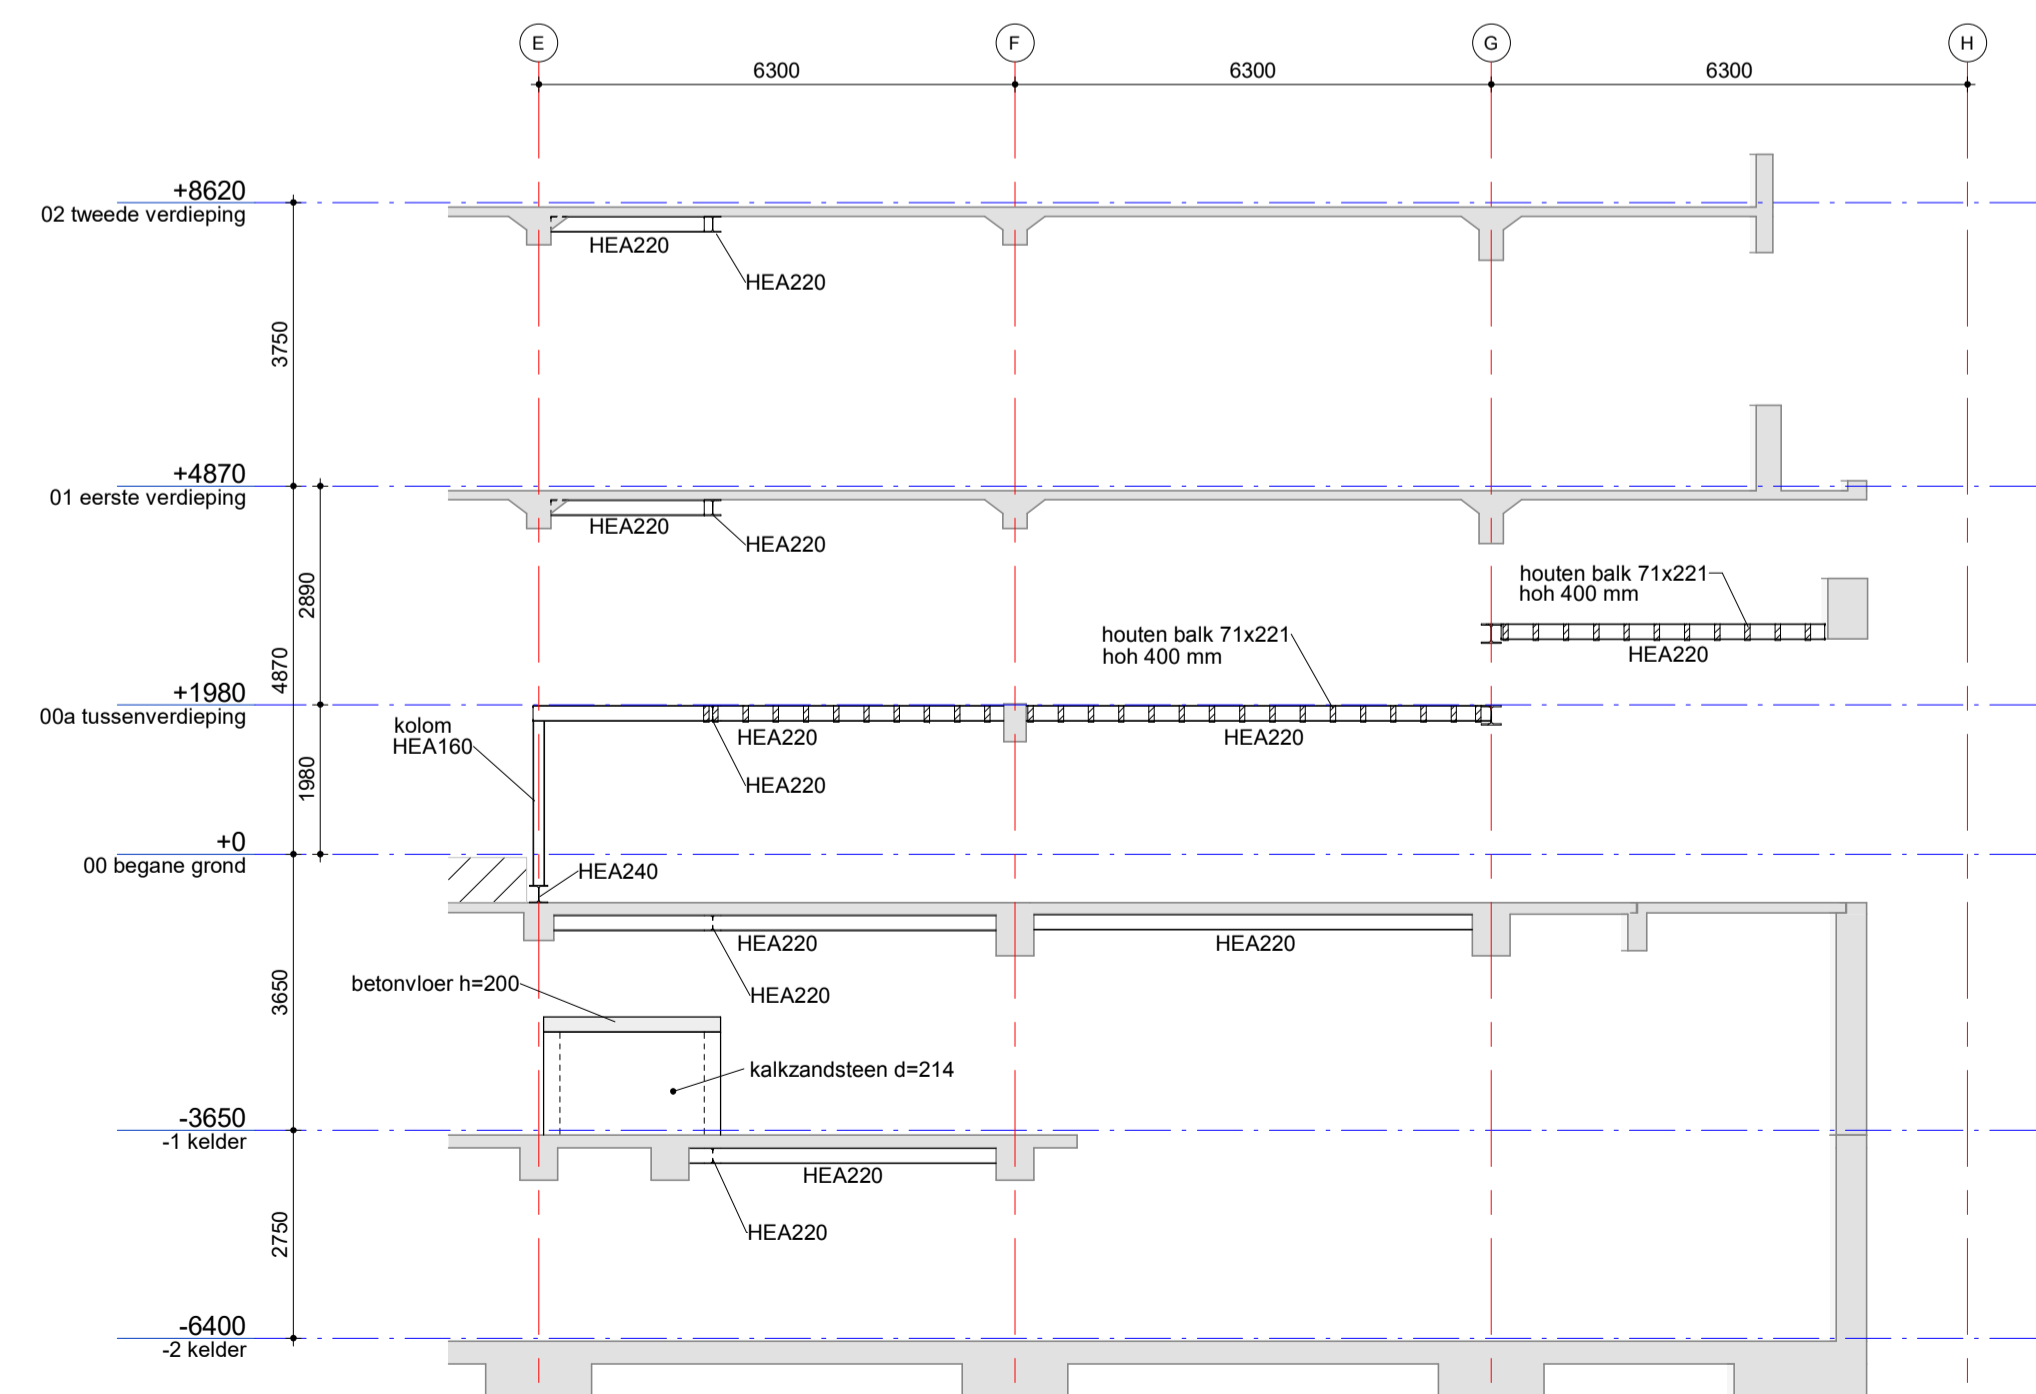

doorsnede J

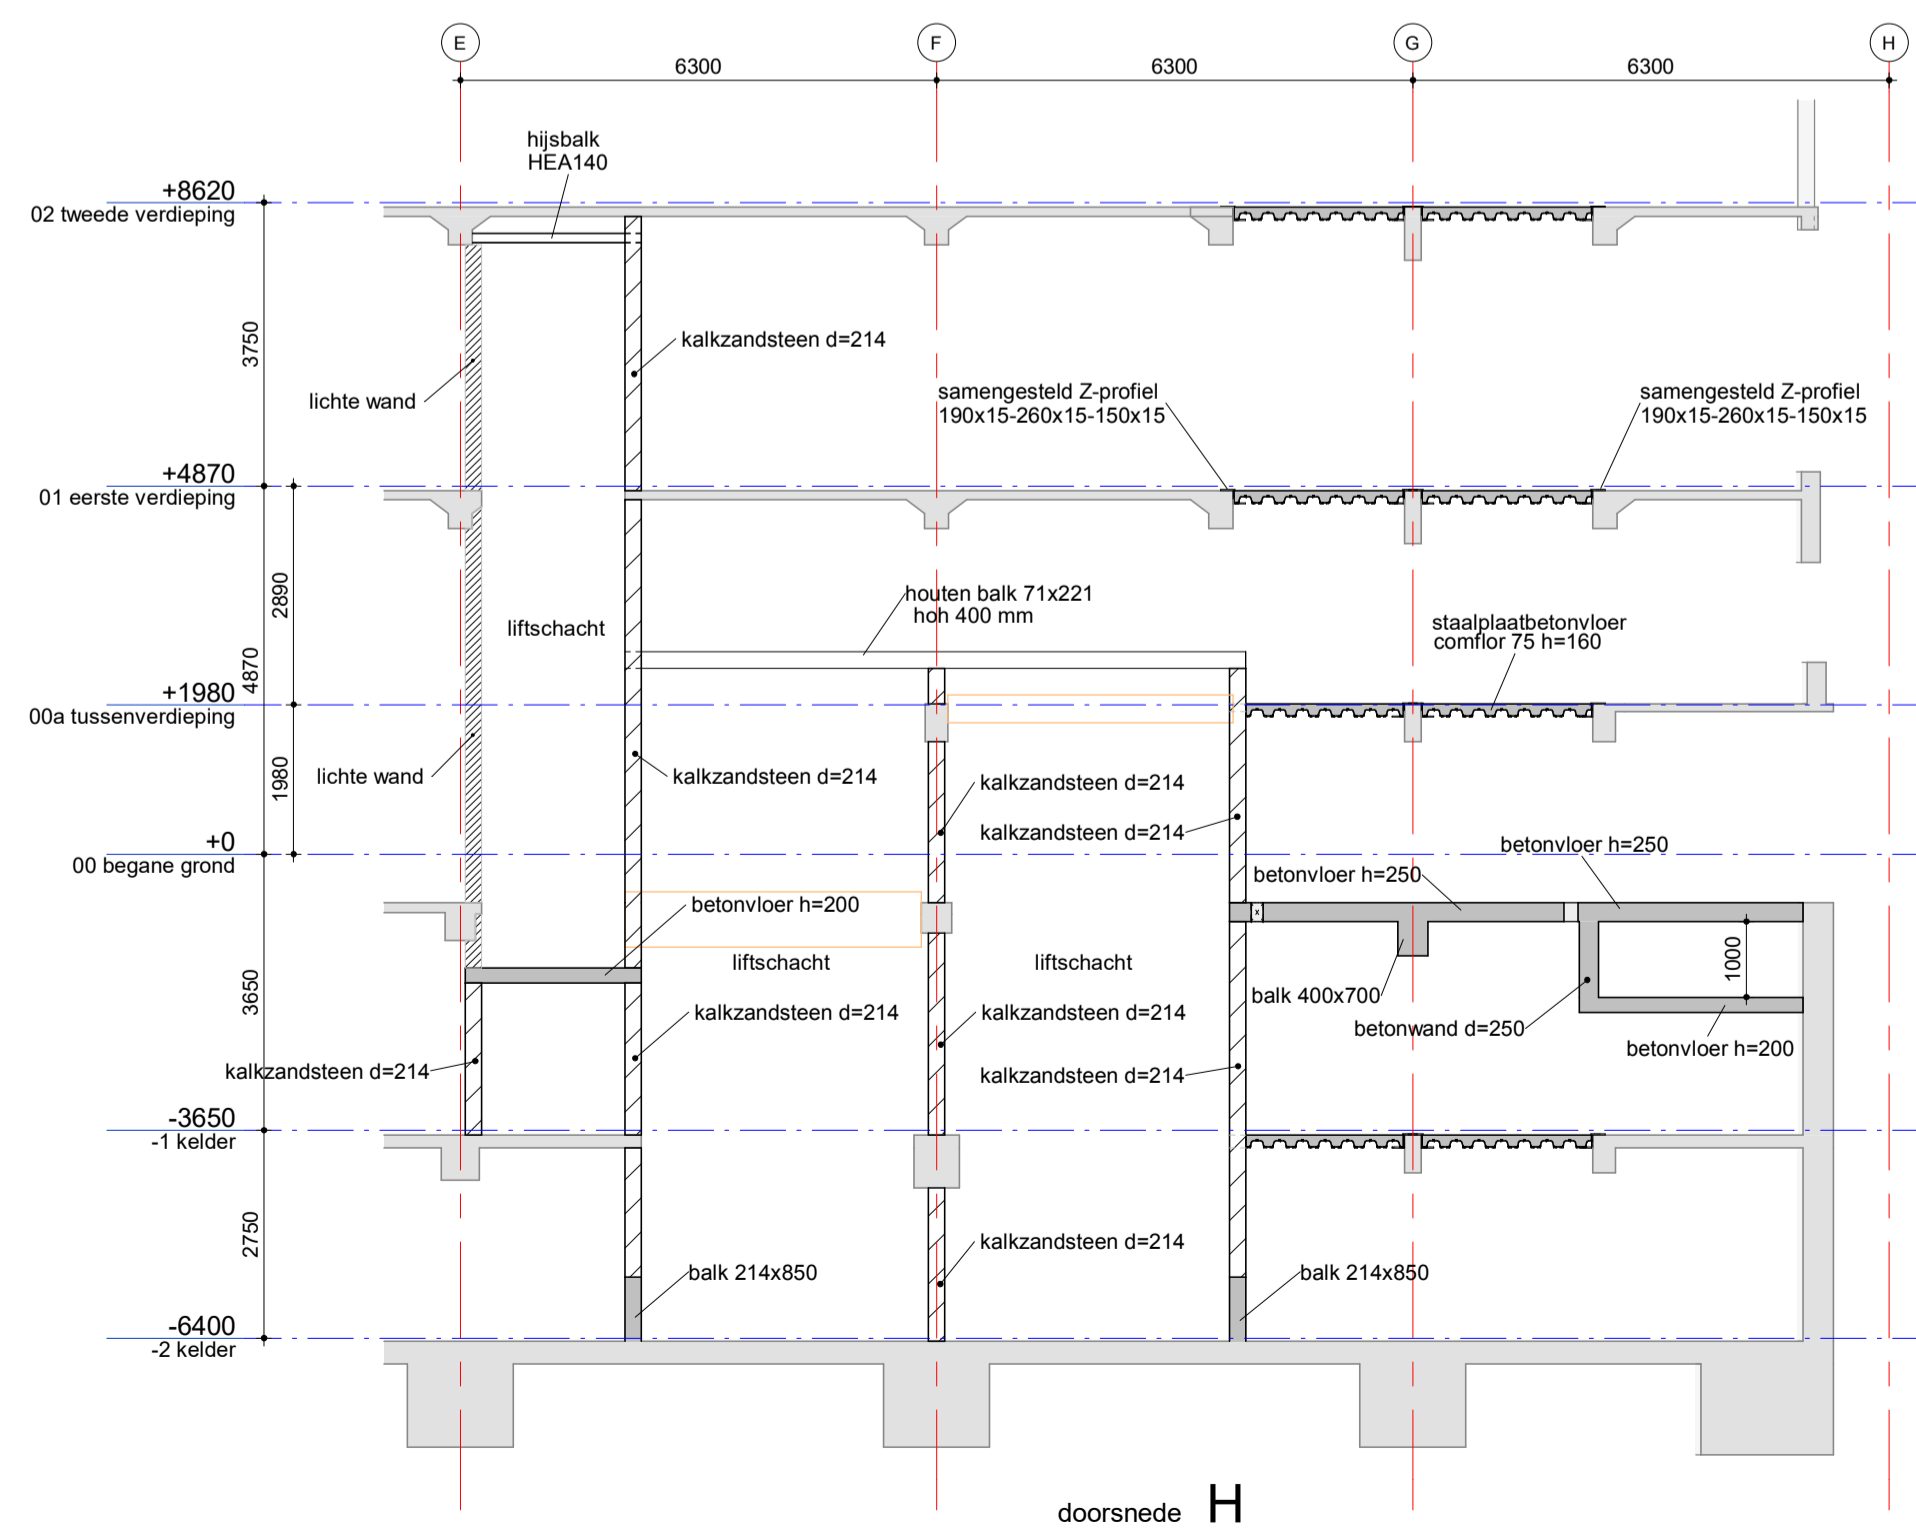

doorsnede H

Alle maatvoering in het werk te controleren

Bestaande situatie vooraf controleren en inmeten om getekende uitgangspunten te controleren

project	A 21-11-2023 gewijzigd	status	BA fase	T.A
datum	22-06-2023	status	Definitief	
project	Le Magasin Grote Houtstraat 70 Haarlem			
architect	MVSA Amsterdam			
opdrachtgever	3W real estate / A3 Twee B.V.			
schaal	1:100	projectleider	Ing E. Bruinsma	akkoord
formaat	A1	getekend	Lk	
ordnr.	10710	opdracht	BA00501	A
		fase	niveau volgr.	revisie
www.vanrossum.nl				