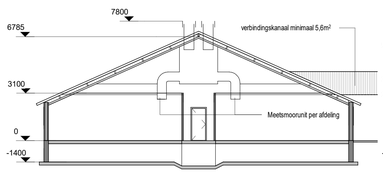

Doorsnede Gebouw A

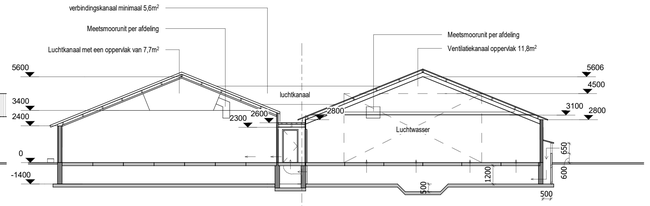

Doorsnede Gebouw B

Doorsnede Gebouw C

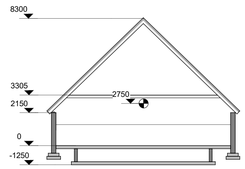

Doorsnede Gebouw D

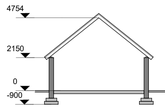

Doorsnede Gebouw E

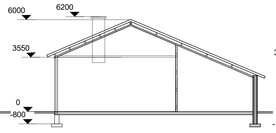

Doorsnede Gebouw F

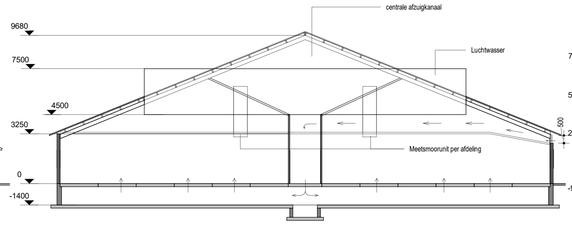

Doorsnede Gebouw G

Doorsnede Bedrijfswoning

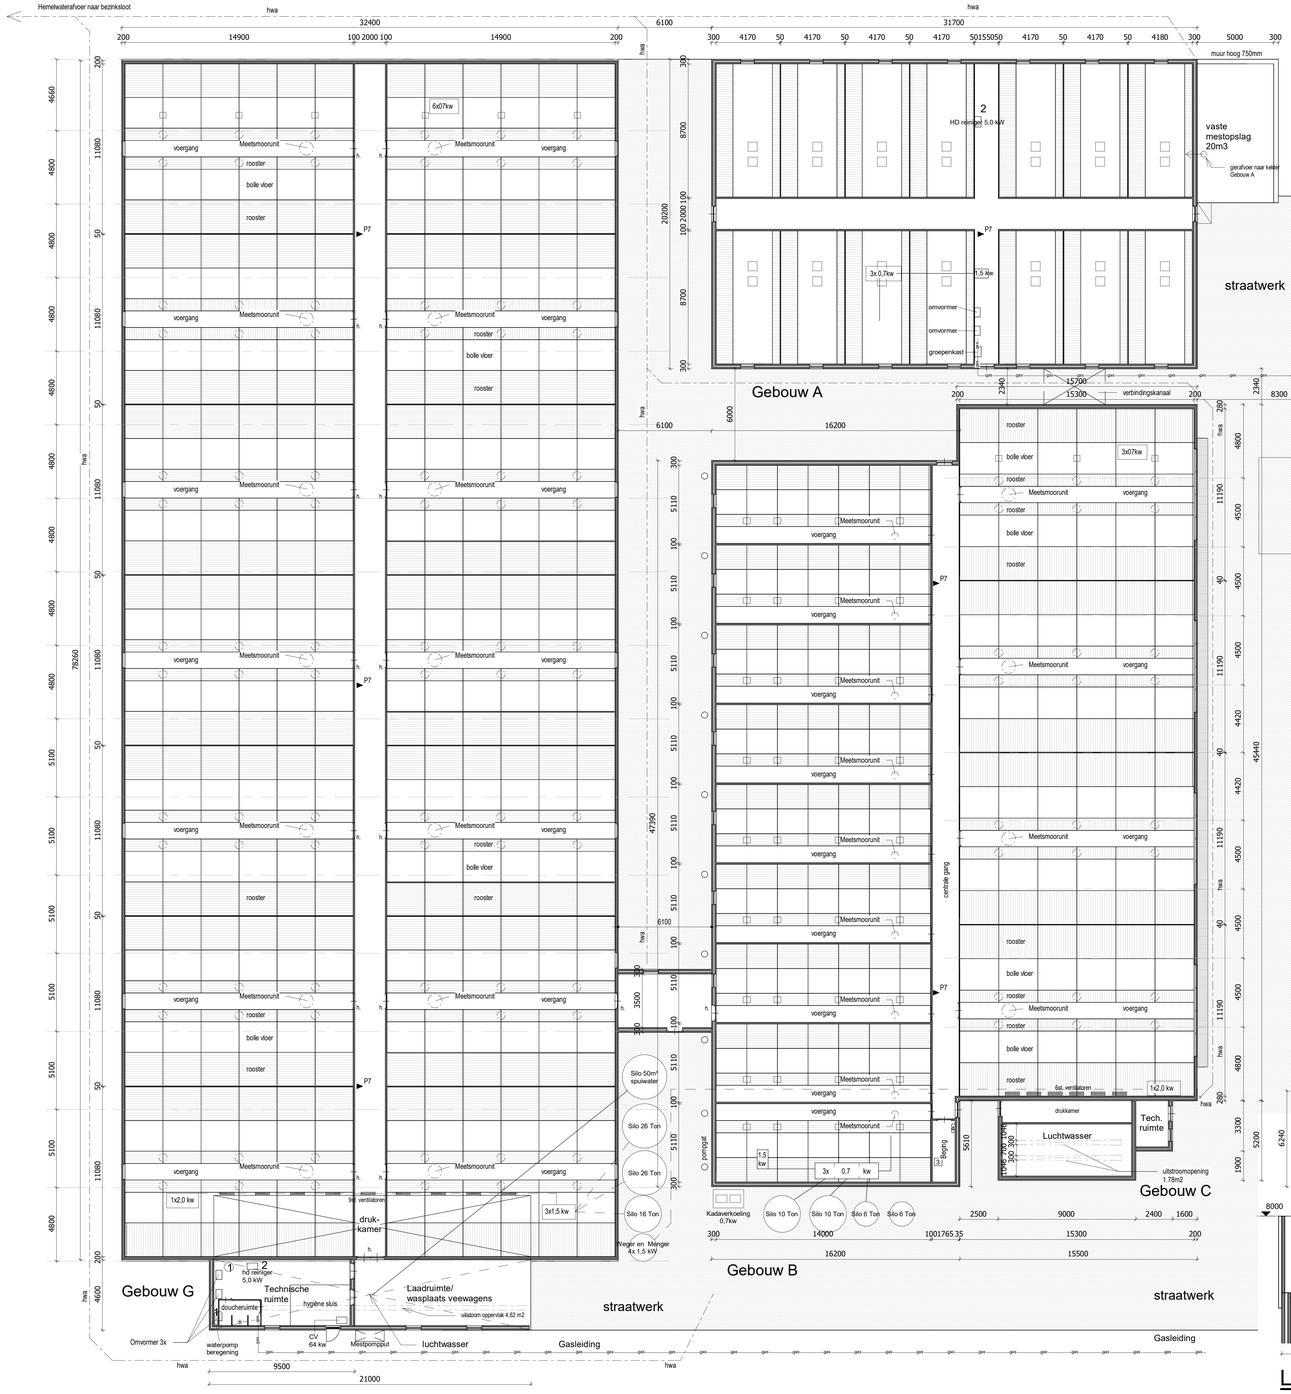

Gebouw	Soort		Aantal	Emissie	totaal
F	K 1.100	Paarden	2	5	10
G	D 3.2.8	Vleesvarkens	2296	0,9	2066
A	D 3.2.8	Vleesvarkens	618	0,9	556
B	D 3.2.8	Vleesvarkens	567	0,9	510
C	D 3.2.8	Vleesvarkens	672	0,9	605
D	E 2.100	legkippen	10	0,315	3
D	I1.100	Voedsters konijnen	50	1,2	60
D	I2.100	Vleeskonijnen	537	0,2	107
		Totaal:			**3918,3**

Totaal aantal vleesvarkens: **4153**

Renvooi

- gasleiding
- P7 brandblusser

ventilatoren	gebouw A	via C
ventilatoren	gebouw B	via C
ventilatoren	gebouw C	Ø 920 6 x 2.2 kw
ventilatoren	gebouw D	Ø 450 1 x 0.3 kw
ventilatoren	gebouw F	Ø 450 1 x 0.3 kw
ventilatoren	gebouw G	Ø 920 9x2.2 kw

1	drukpomp + waterpomp	5.0kw
2	HD reiniger	5.0kw
3	HD reiniger	3.0kw
4	bestrijdingsmiddelenkast	max 50 kg
5	reinigingsmiddelen	max 200kg
6	trekker	40kw
7	trekker	75kw
8	trekker aggregaat	50kva
9	gashok	
10	Jerrycans dieselolie boven lekbak max 250L	

Gebouw A Biggenschuur
618 vleesvarkens
600 m³ mest-kelder
ventileren via gebouw C
dakbedekking: golfplaten asbest vrij
stenen spouwmuren + damwand - topgevel

Gebouw B Vleesvarkens schuur
567 vleesvarkens
690 m³ mest-kelder
ventileren via gebouw C
dakbedekking: golfplaten asbest vrij
stenen spouwmuren

Gebouw C Vleesvarkens schuur
672 vleesvarkens
350 m³ mest-kelder
6 stuks ventilatoren 2.2 kw
dakbedekking: golfplaten asbest vrij
stenen spouwmuren, damwand topgevels

Gebouw D.
voedsters+ vleeskonijnen + legkippen
dakbedekking: damwand dakplaten
stenen muren

Gebouw E Schuur-berging-werkplaats
dakbedekking pannen
stenen muren

Gebouw F Kap-schuur
ziekenstal - varkens
2 stuks paarden
38 m³ mestkelder
1 stuks ventilator 0,3 kw
dakbedekking: golfplaten asbestvrij
wanden: metselwerk + damwand platen

Bedrijfs woning
dakbedekking: pannen
gevels: metselwerk

Gebouw G Vleesvarkens stal
2296 vleesvarkens
2500m³ mestkelder
9 stuks ventilatoren 2.2 kw
dakbedekking golfplaten asbest vrij
stenen spouwmuren + damwand topgevel
stalen spanten houten gordingen
luchtwasser rondom damwand

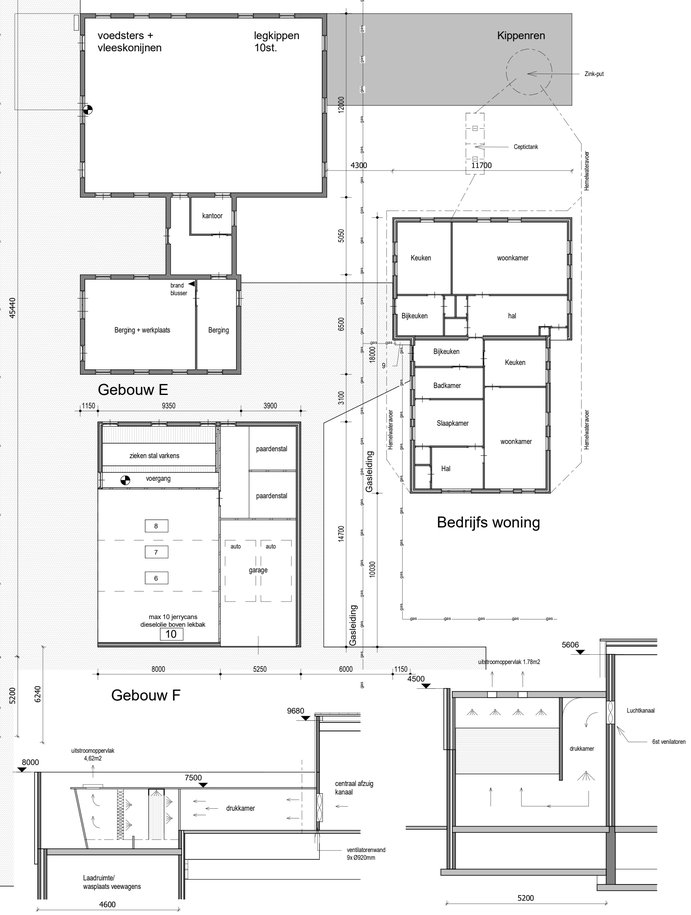

Naam: Erik Schiphorst

Handtekening: ..... Datum: .....

Milieutekening Schiphorst

Tek.nr: M-02
Datum: 23-06-2025
Formaat: A1
Schaal: 1:200

Projectnr: 21101

[redacted]