

Algemeen

constructie boven vloer
constructie onder vloer

aanduiding : omschrijving

Brandwerendheid

brandwerendheidseis hoofddraagconstructie met betrekking tot bezwijken : 120 minuten

brandwerendheid vluchtroute met betrekking tot bezwijken : 30 minuten

Beton

Uitgangspunten

- Milieuklasse en betondekking op buitenste wapening [mm]
- alle aansluitvlakken tussen op verschillende tijdstippen gestort beton opruwen conform NEN-EN1992-1-1 art. 6.2.5(2) classificatie ruw
- Zie ook IFC-model van Goudstikker - de Vries in het tabblad GdV onder parameter "Sterkteklasse"

betonstaal : B500

onderdeel	sterkte- klasse	onder		boven		zijkant	
		milieuklasse	dekking	milieuklasse	dekking	milieuklasse	dekking
wanden	C20/25						
kolommen	C20/25						

Almere
Assen
Emmen
Rotterdam
's-Hertogenbosch

088 - 678 03 00
info@goudstikker.nl
www.goudstikker.nl

goudstikker | de vries

project

Amsterdam: project Valentijnkade

opdrachtgever

Eigen Haard

architect

2CO architecten

onderdeel

Betonwanden

fase

Aanvr. Omg.verg.

constructeur

modelleur

status

definitief

schaal
1:100

formaat
A3 (297x420)

werknummer

20214081


datum
20-12-2023


laatste wijz.

tekeningnummer

OV-201

wijziging

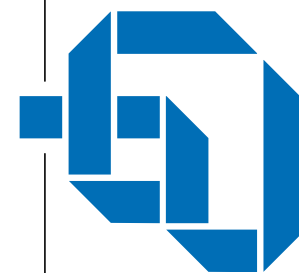

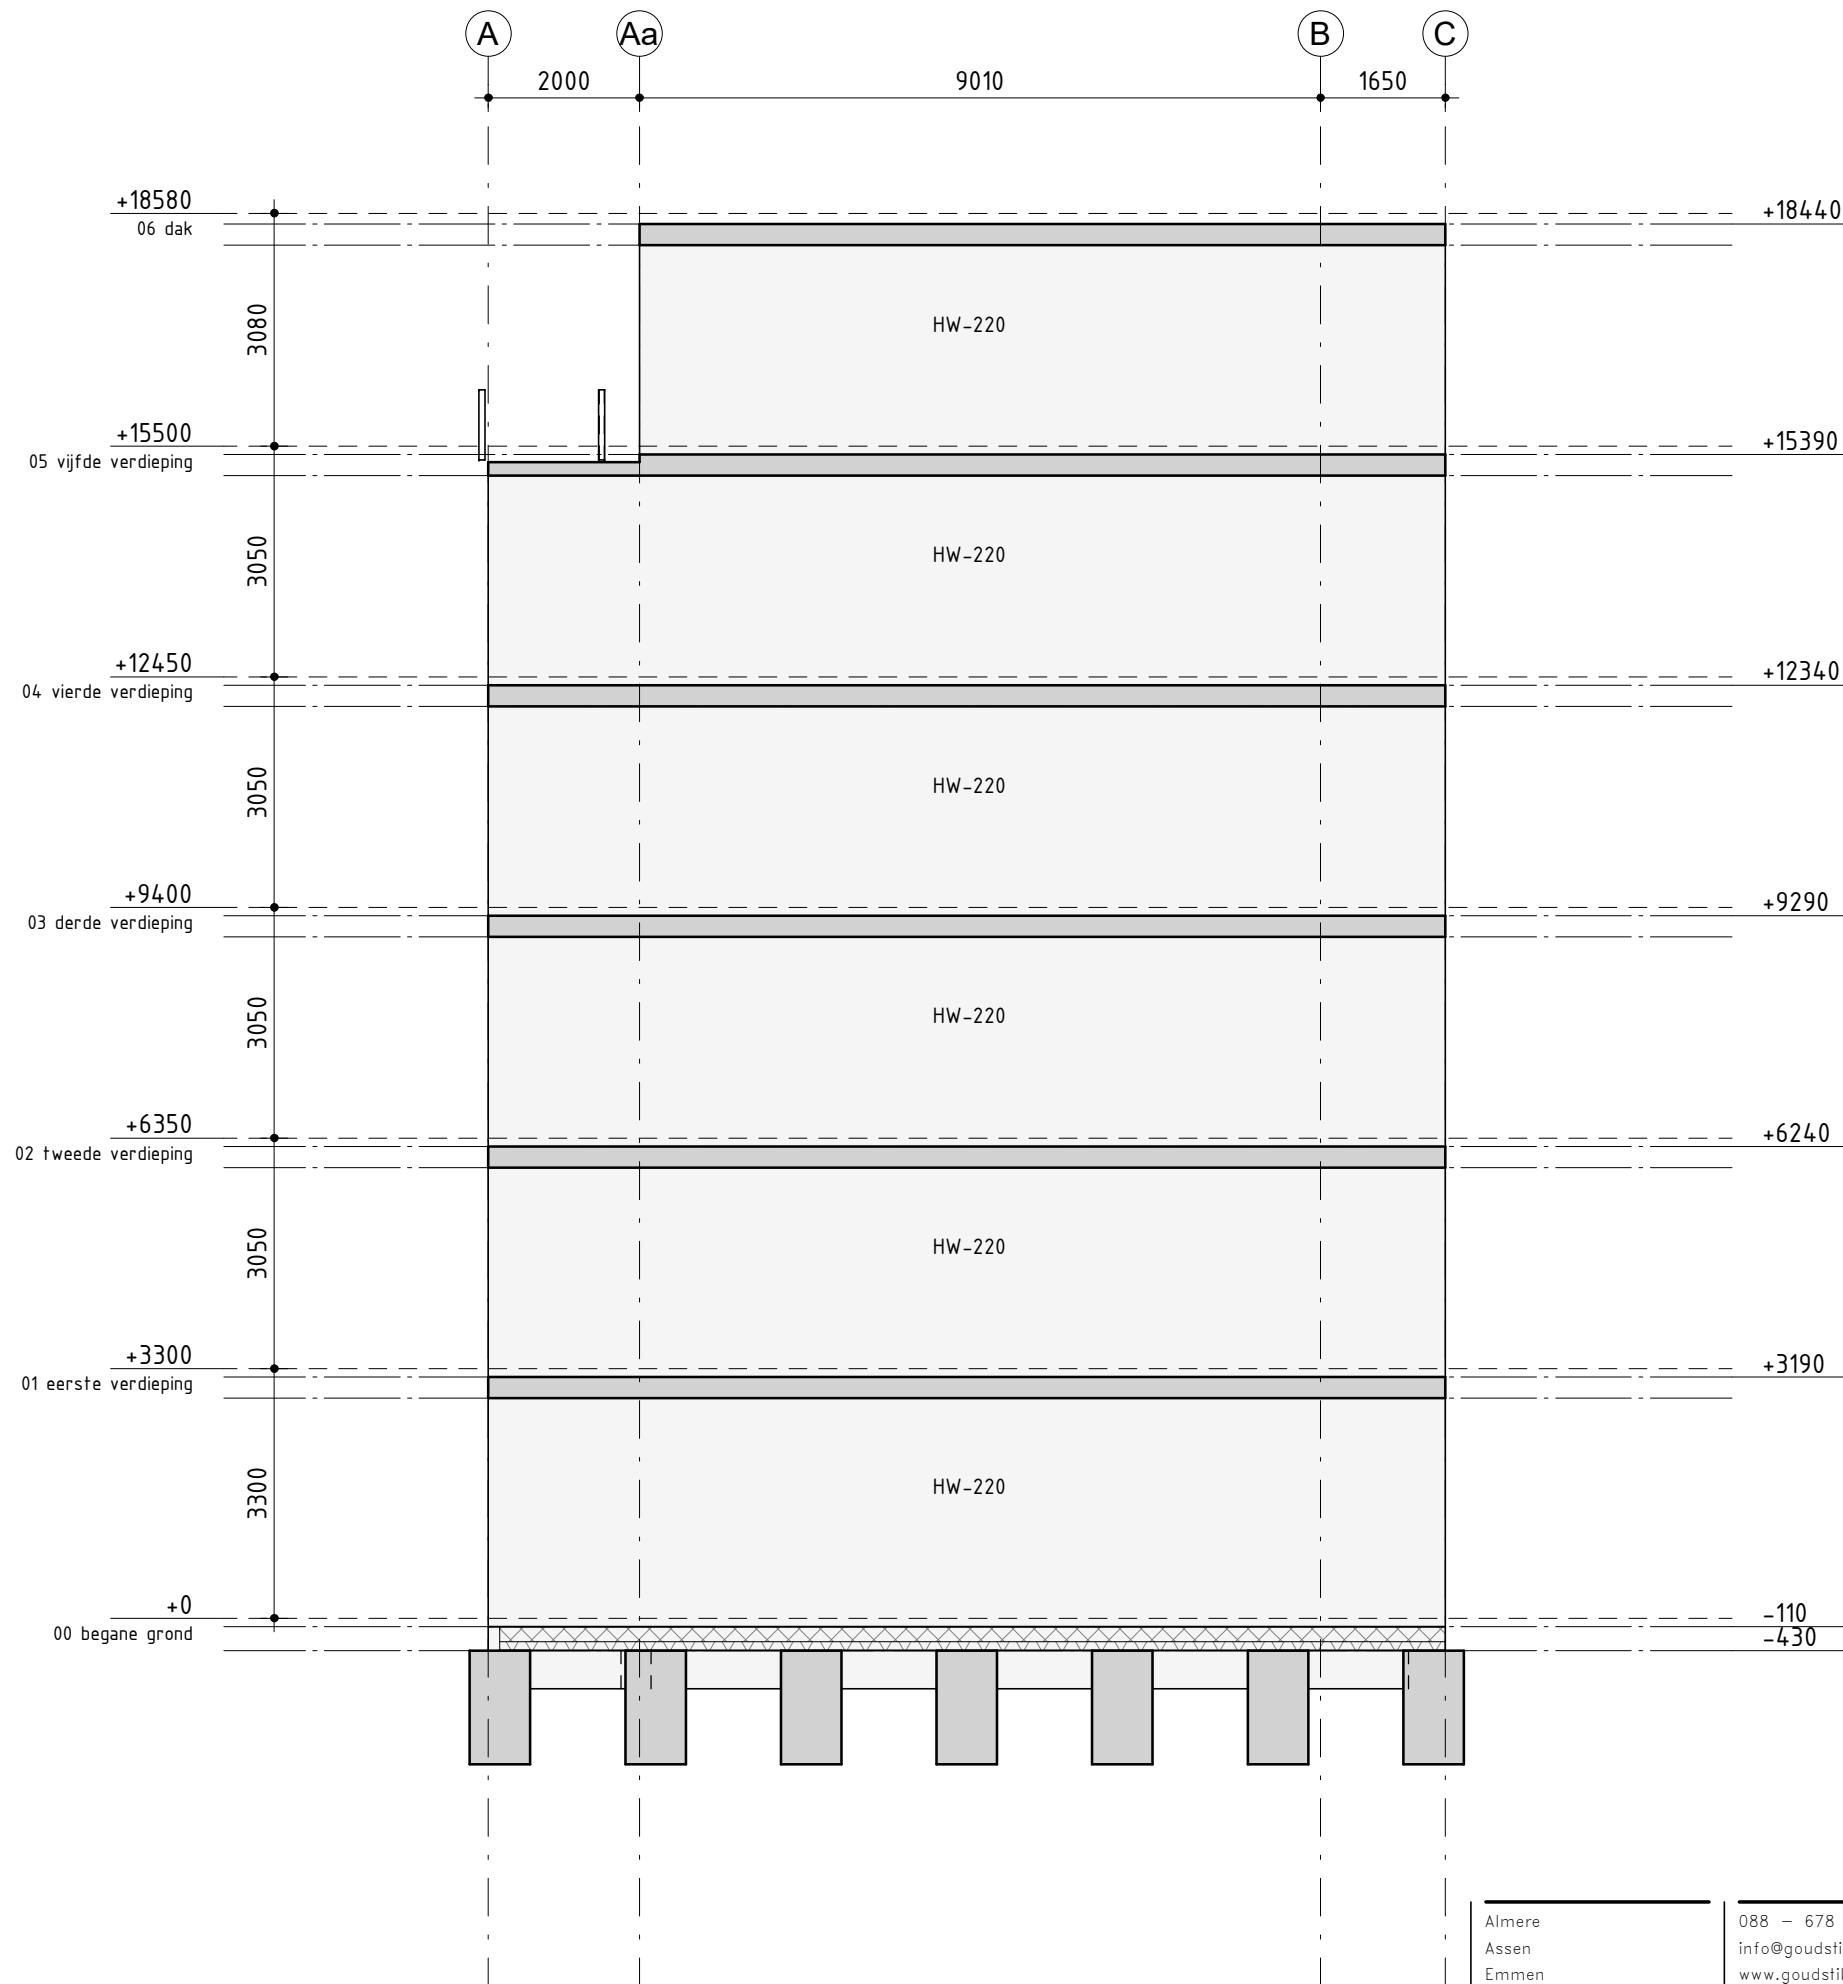

Almere
Assen
Emmen
Rotterdam
's-Hertogenbosch

088 - 678 03 00
info@goudstikker.nl
www.goudstikker.nl

goudstikker | de vries

datum 20-12-2023

gewijz.


Wand as 1

werkno.

20214081

tekeningnr_bladnr

OV-201-001

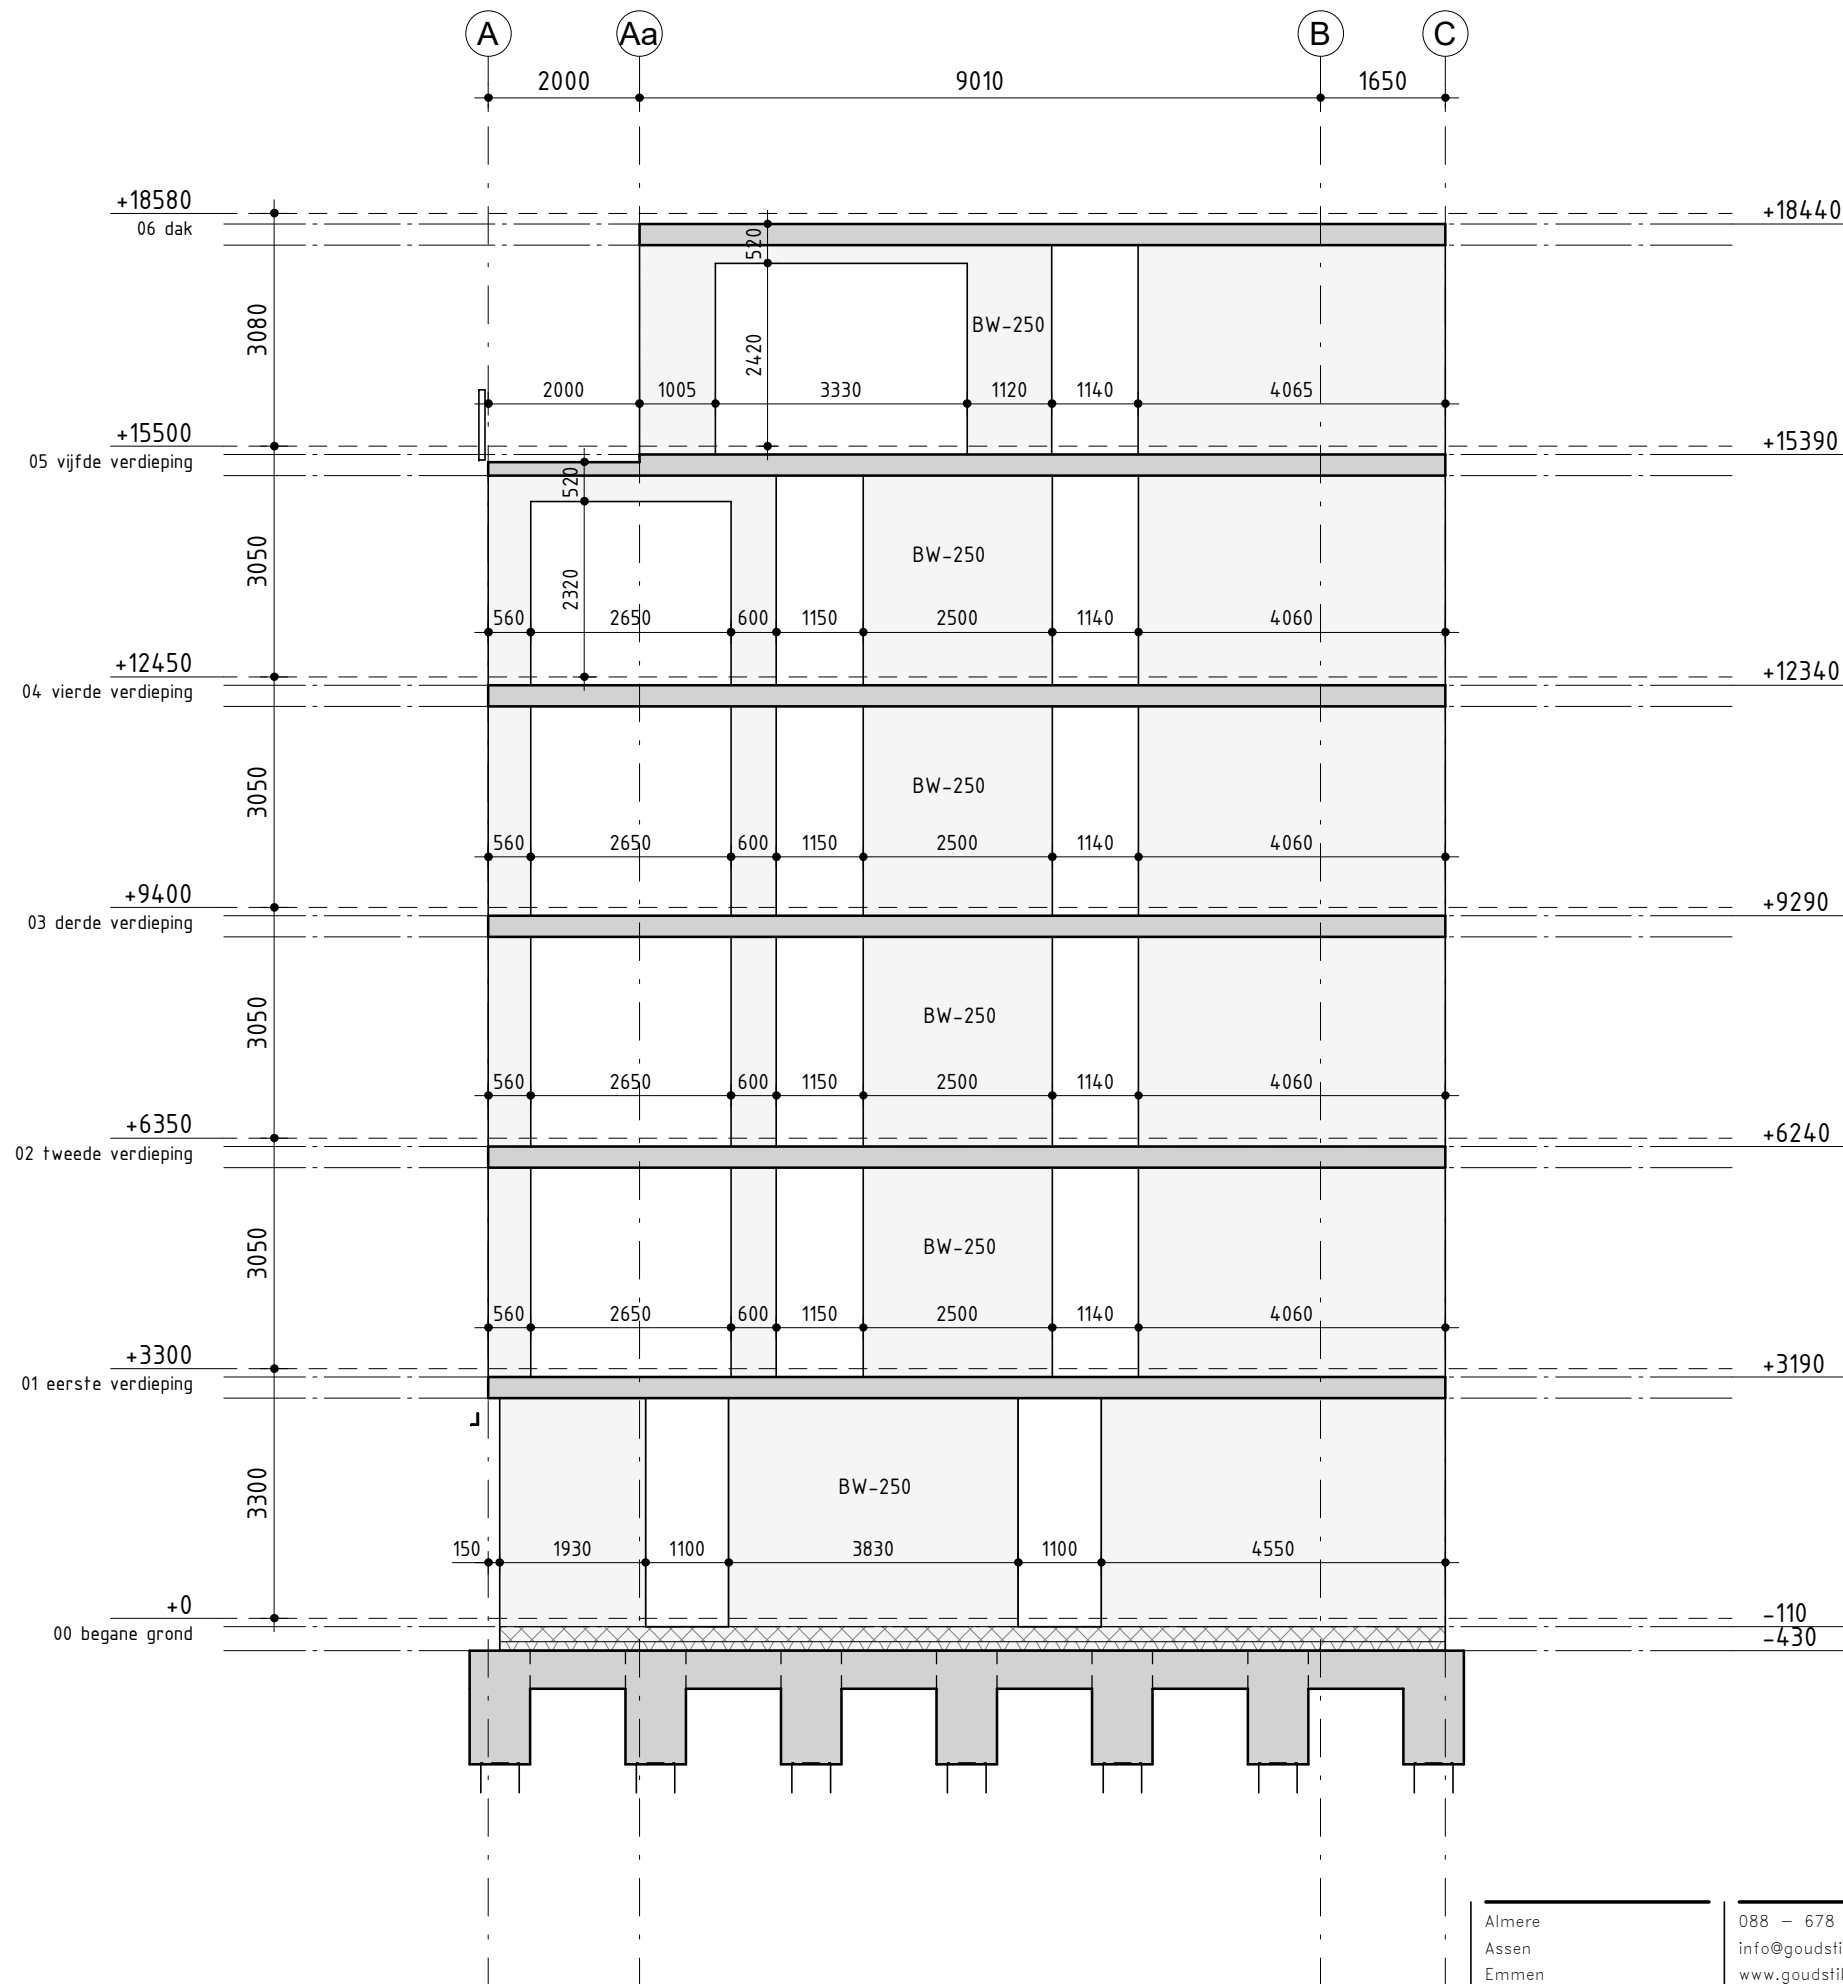

Almere
Assen
Emmen
Rotterdam
's-Hertogenbosch

088 - 678 03 00
info@goudstikker.nl
www.goudstikker.nl

goudstikker | de vries

datum 20-12-2023

gewijz.


Wand as 2

werkno.

20214081

tekeningnr_bladnr

OV-201-002

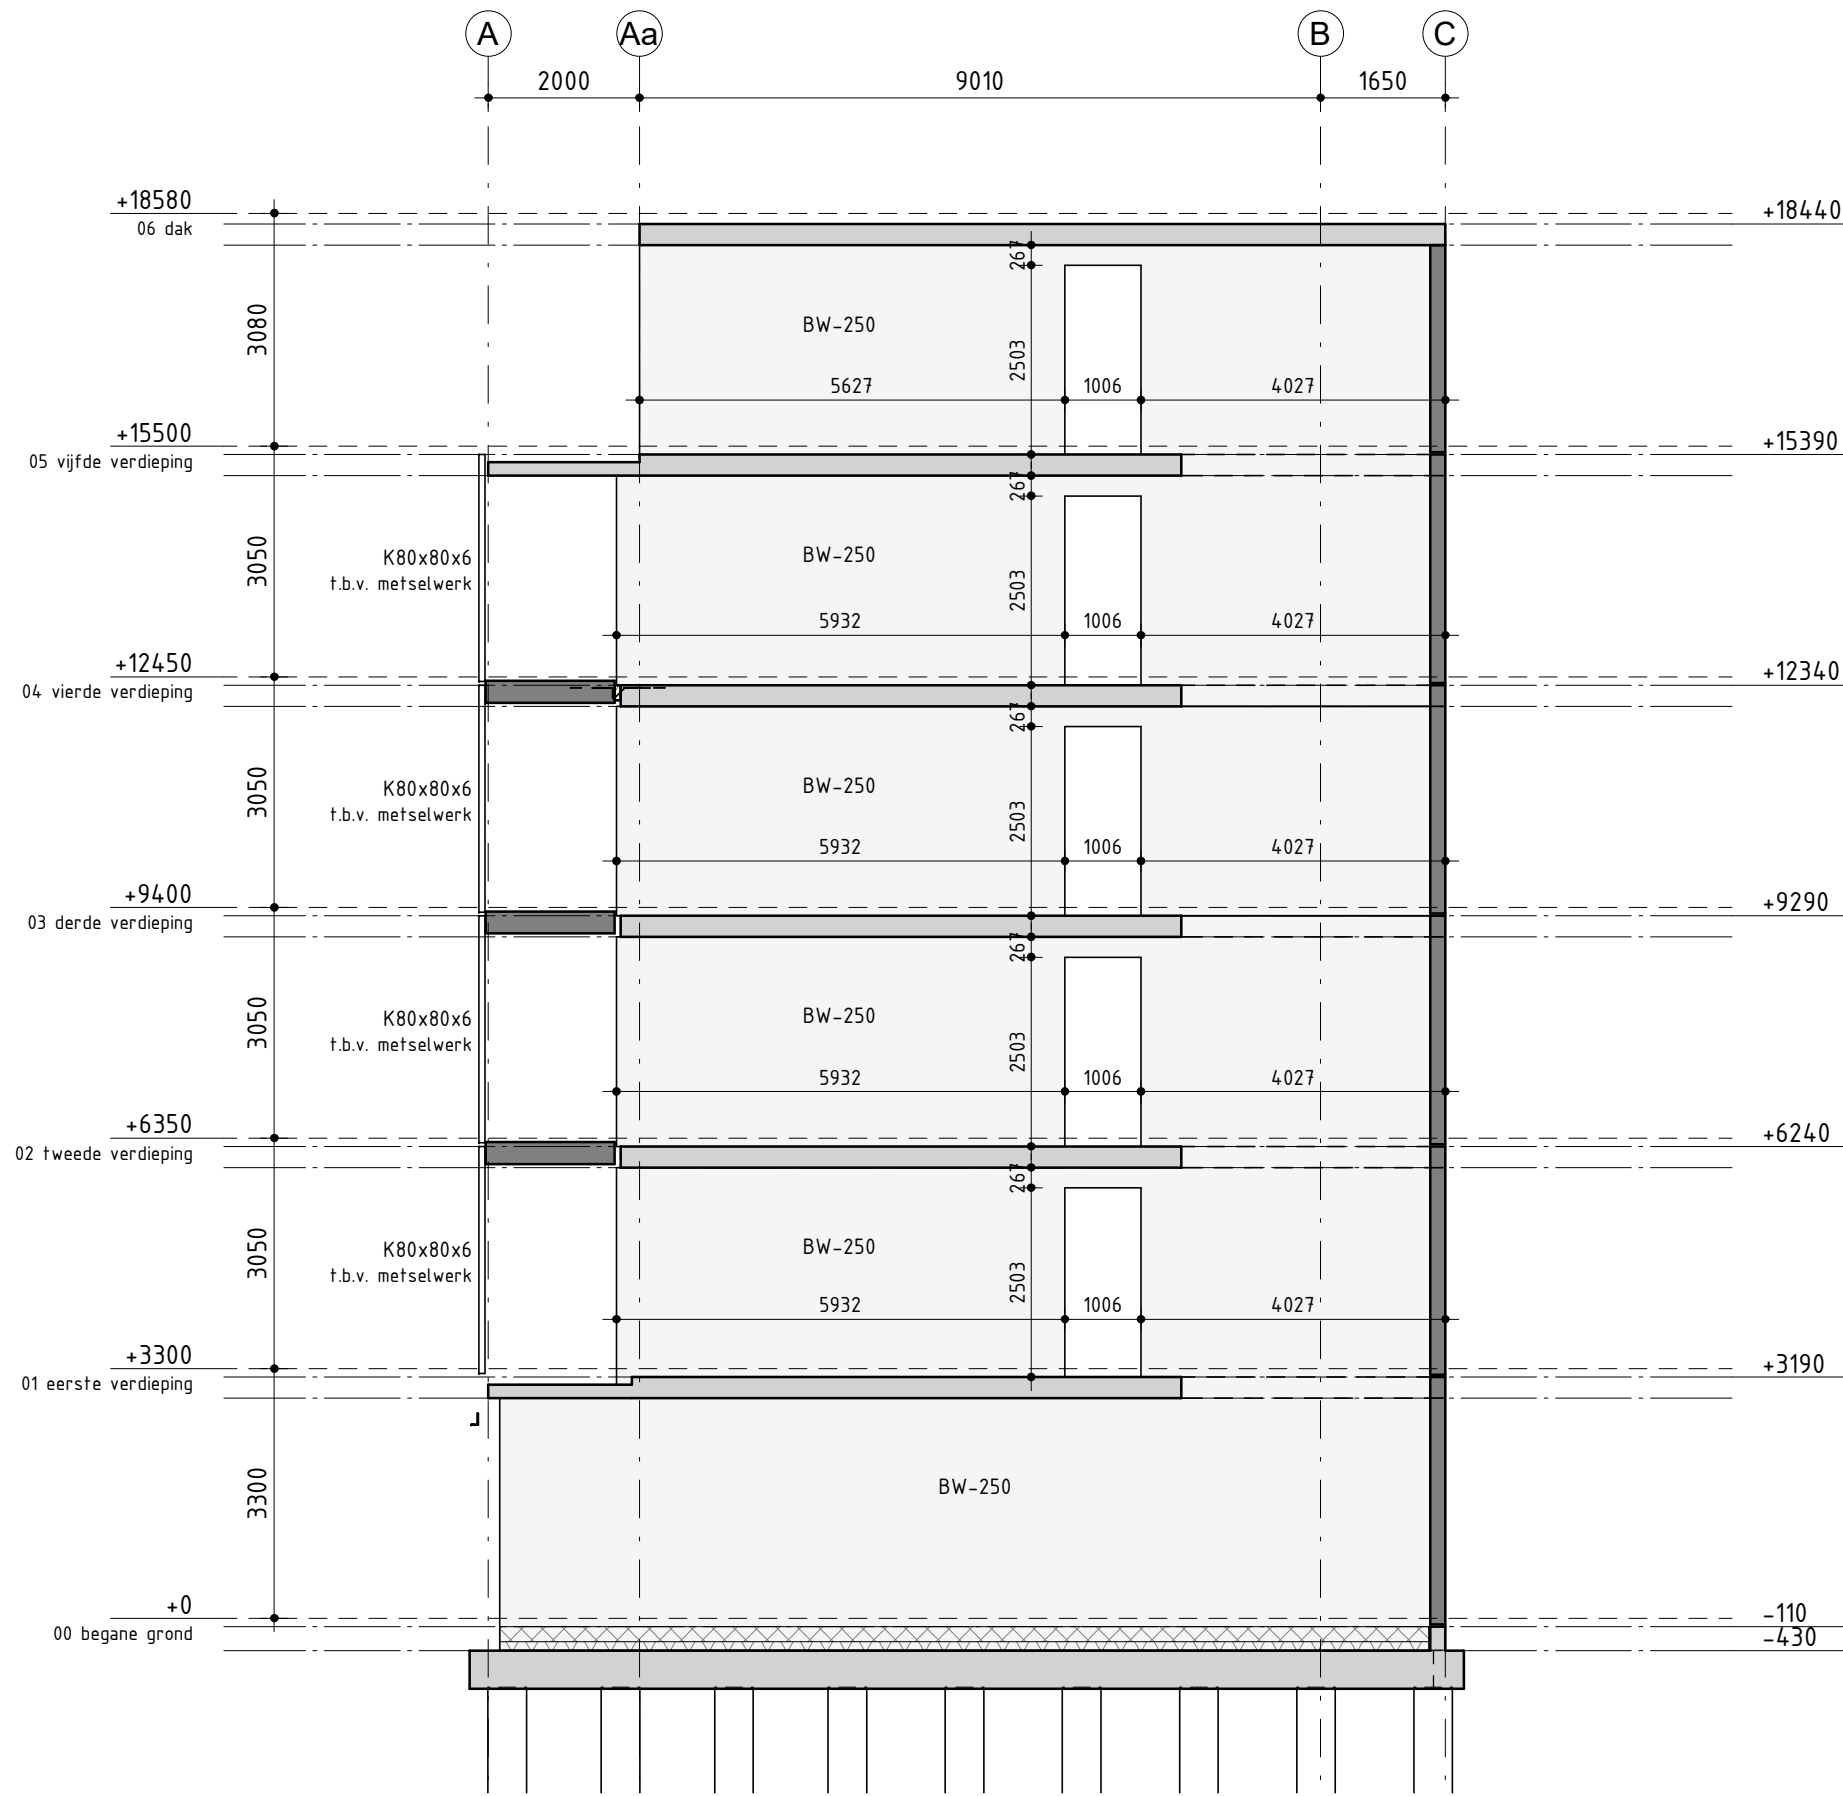

Wand as 3

Almere
Assen
Emmen
Rotterdam
's-Hertogenbosch

088 - 678 03 00
info@goudstikker.nl
www.goudstikker.nl

goudstikker | de vries

datum 20-12-2023


gewijz.

werkno.

20214081

tekeningnr_bladnr

0V-201-003

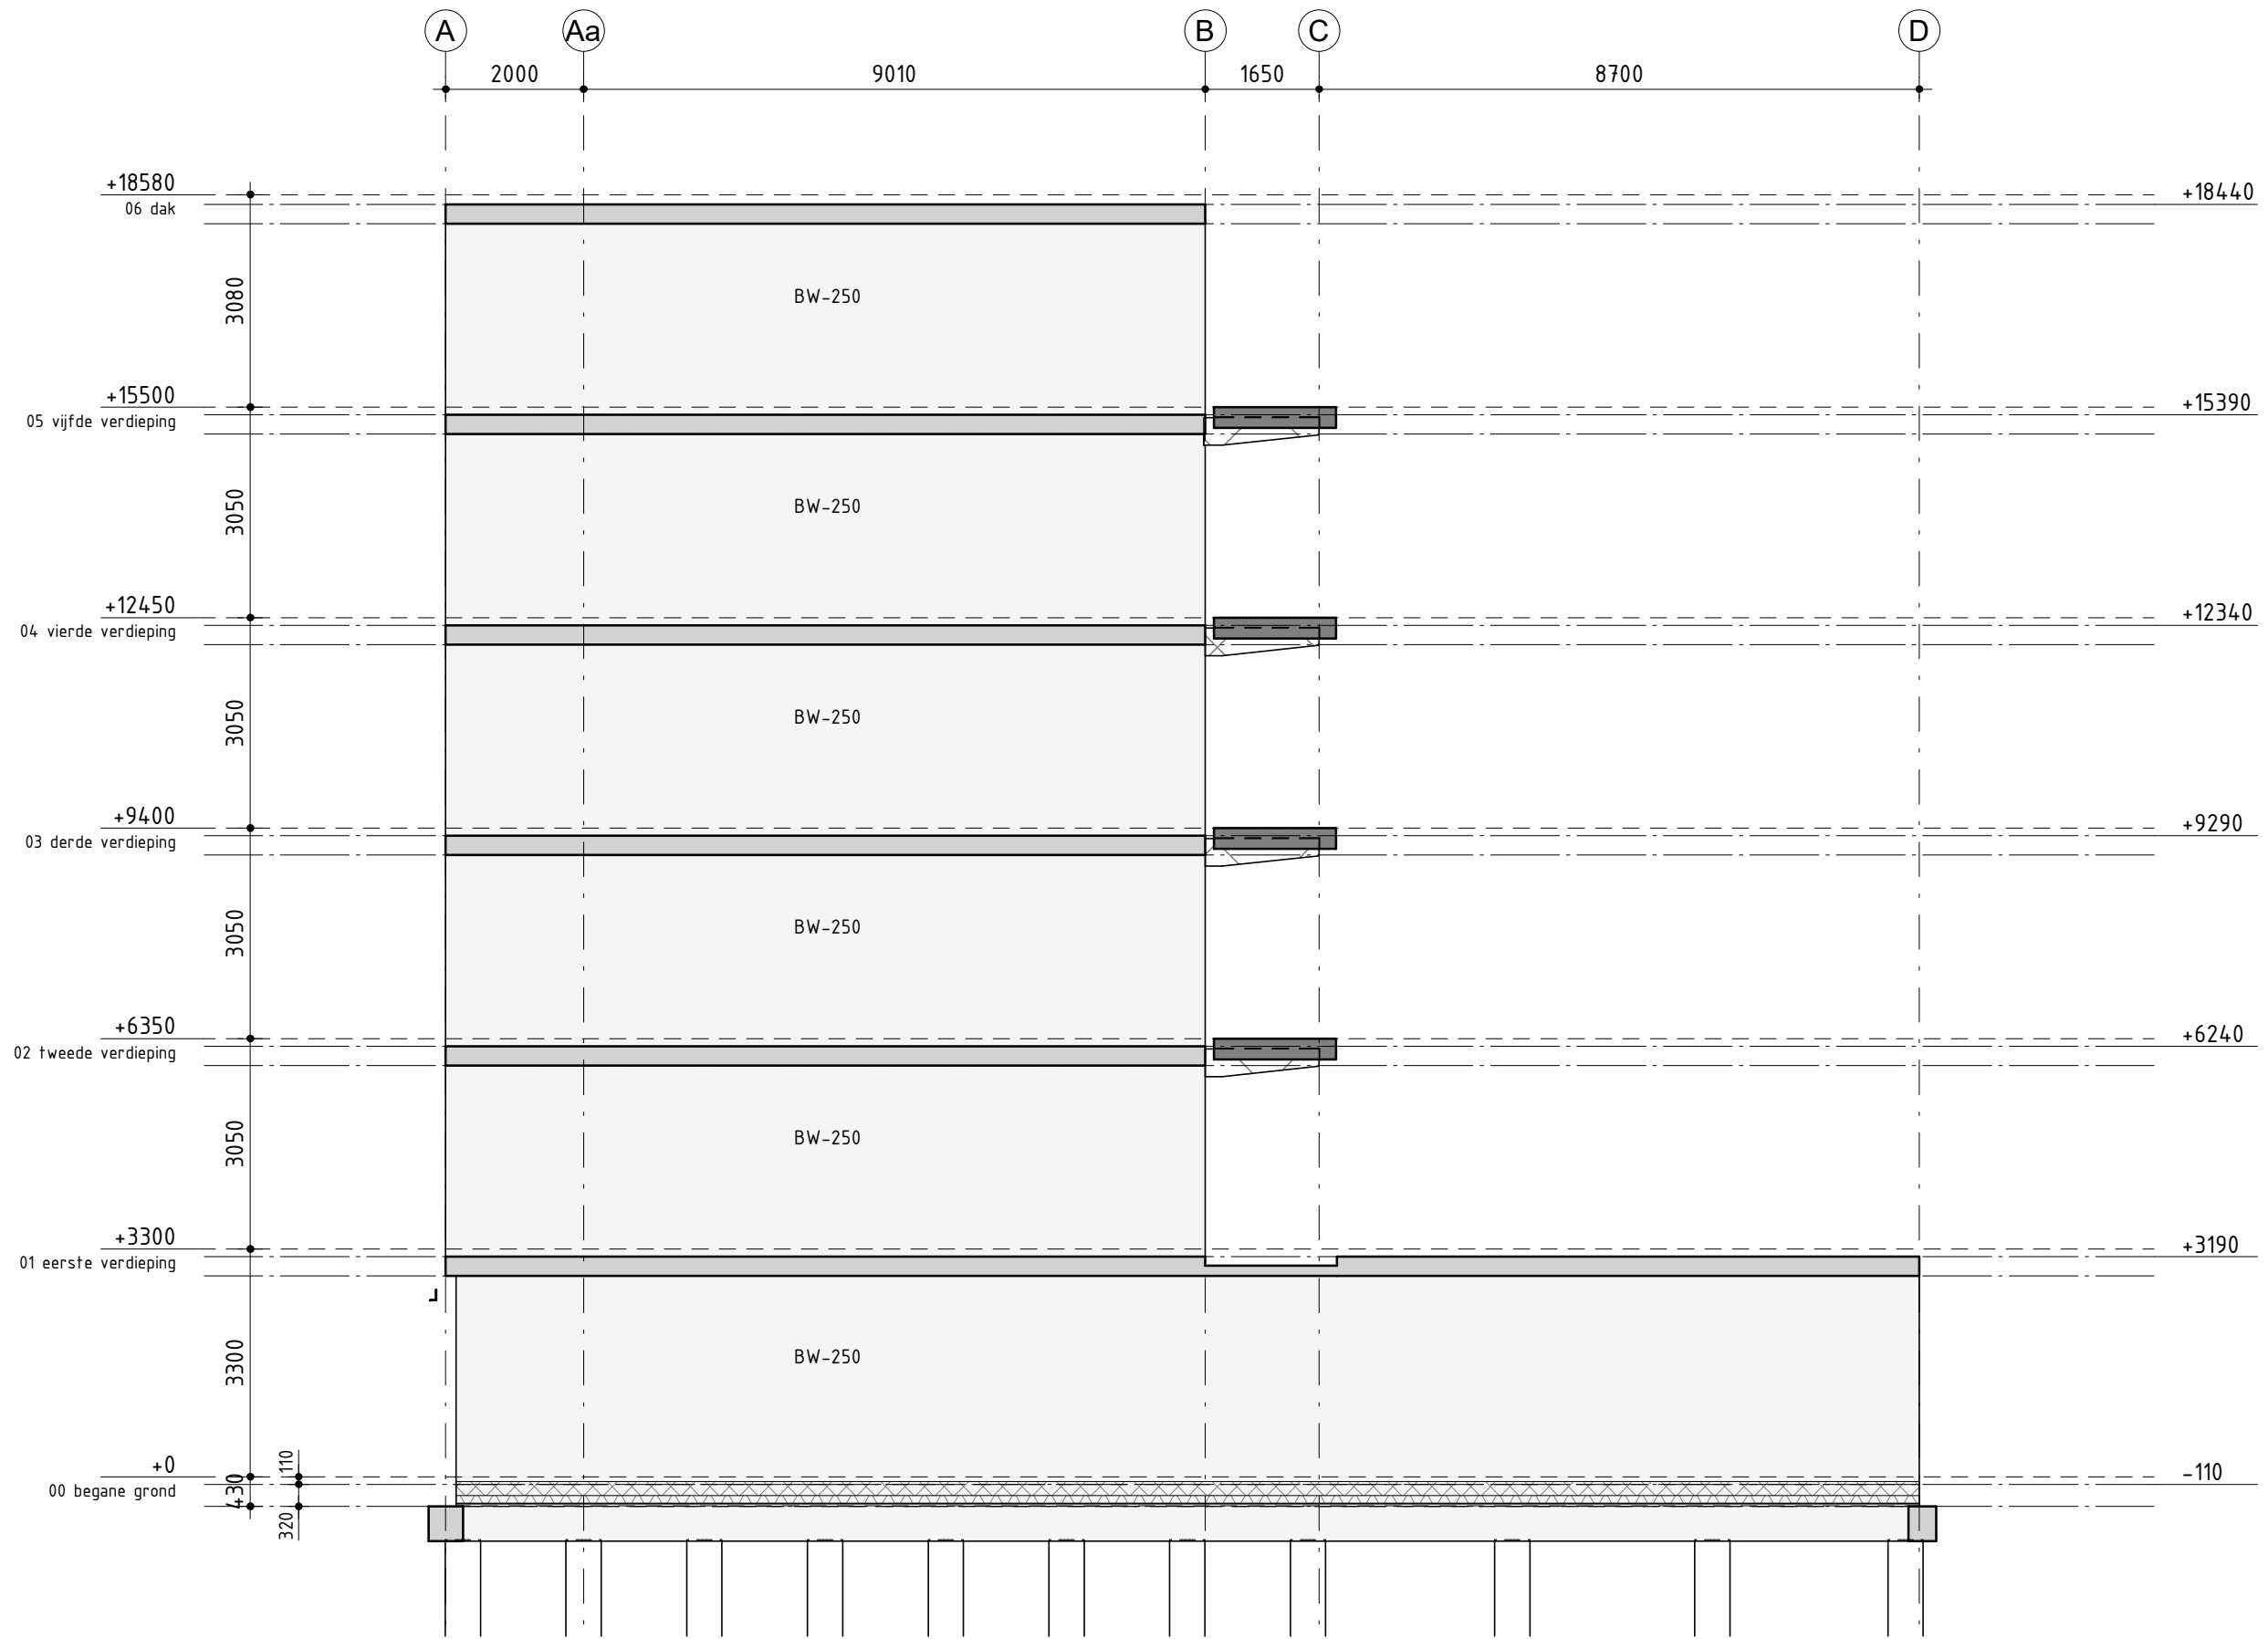

Wand as 4

Almere
Assen
Emmen
Rotterdam
's-Hertogenbosch

088 - 678 03 00
info@goudstikker.nl
www.goudstikker.nl

goudstikker | de vries

datum 20-12-2023


gewijz.

werkno.

20214081

tekeningnr_bladnr

OV-201-004

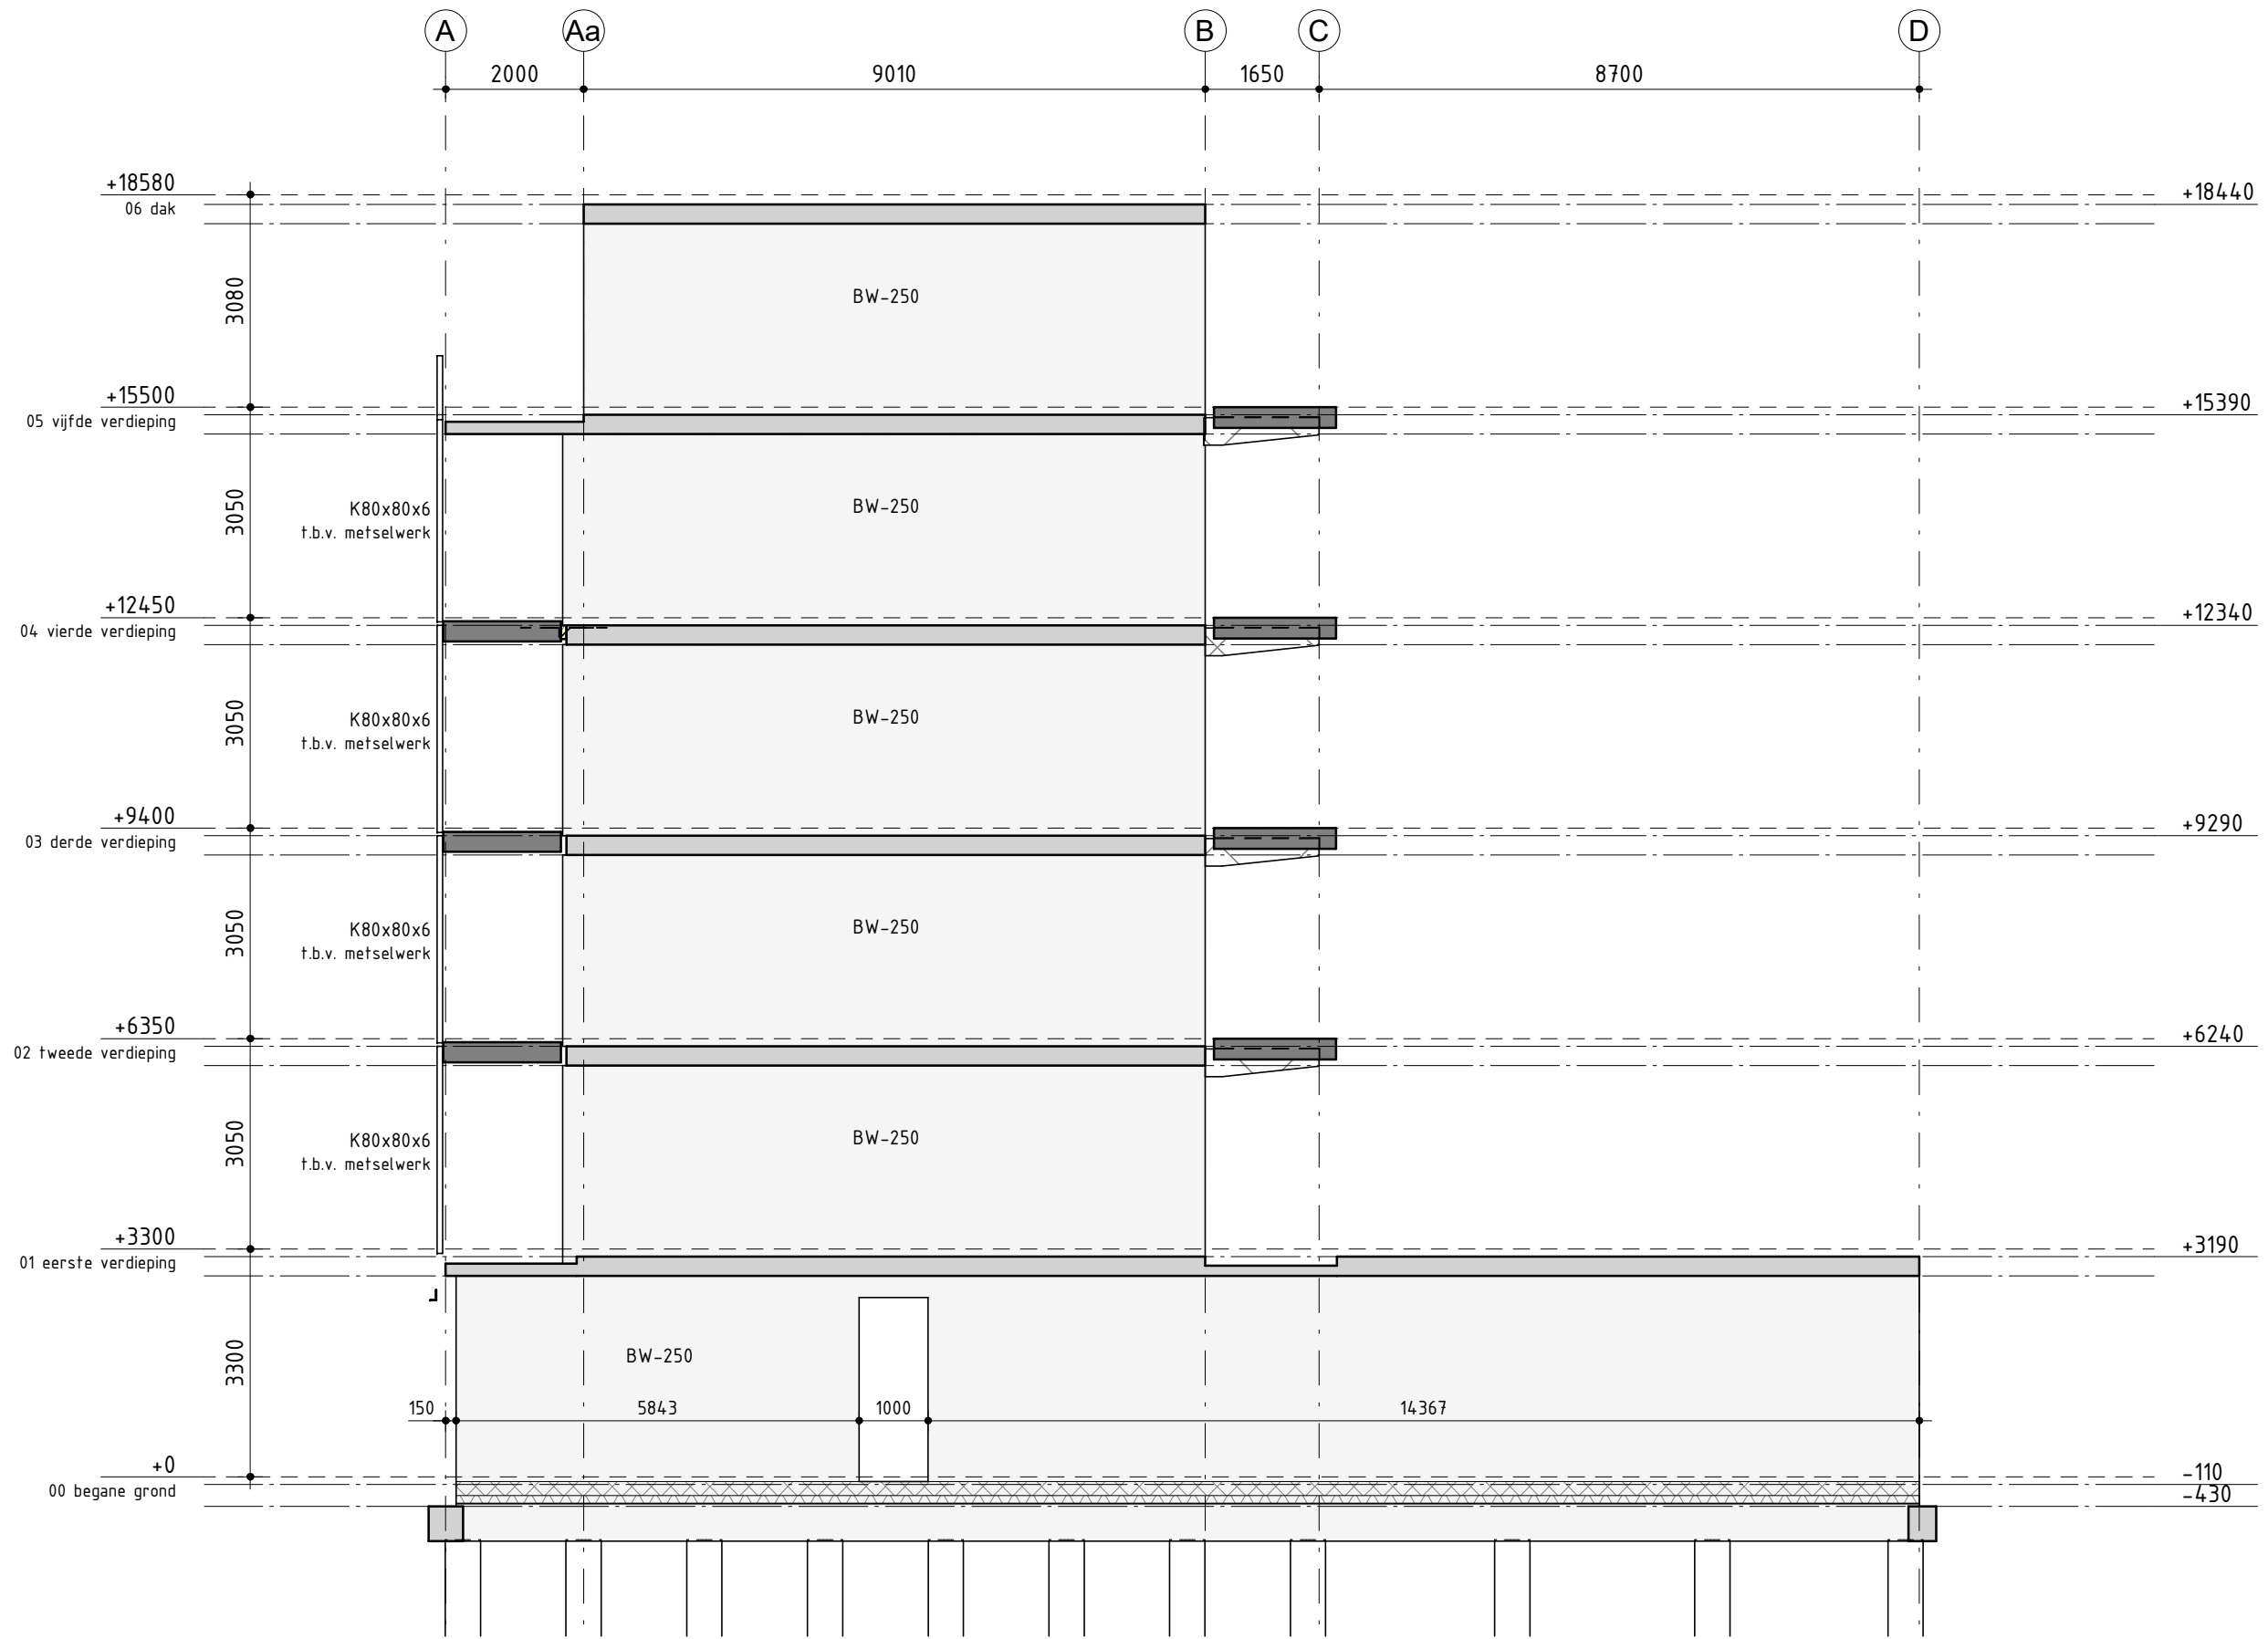

Wand as 5

Almere
Assen
Emmen
Rotterdam
's-Hertogenbosch

088 - 678 03 00
info@goudstikker.nl
www.goudstikker.nl

goudstikker | de vries

datum 20-12-2023


gewijz.

werkno.

20214081

tekeningnr_bladnr

0V-201-005

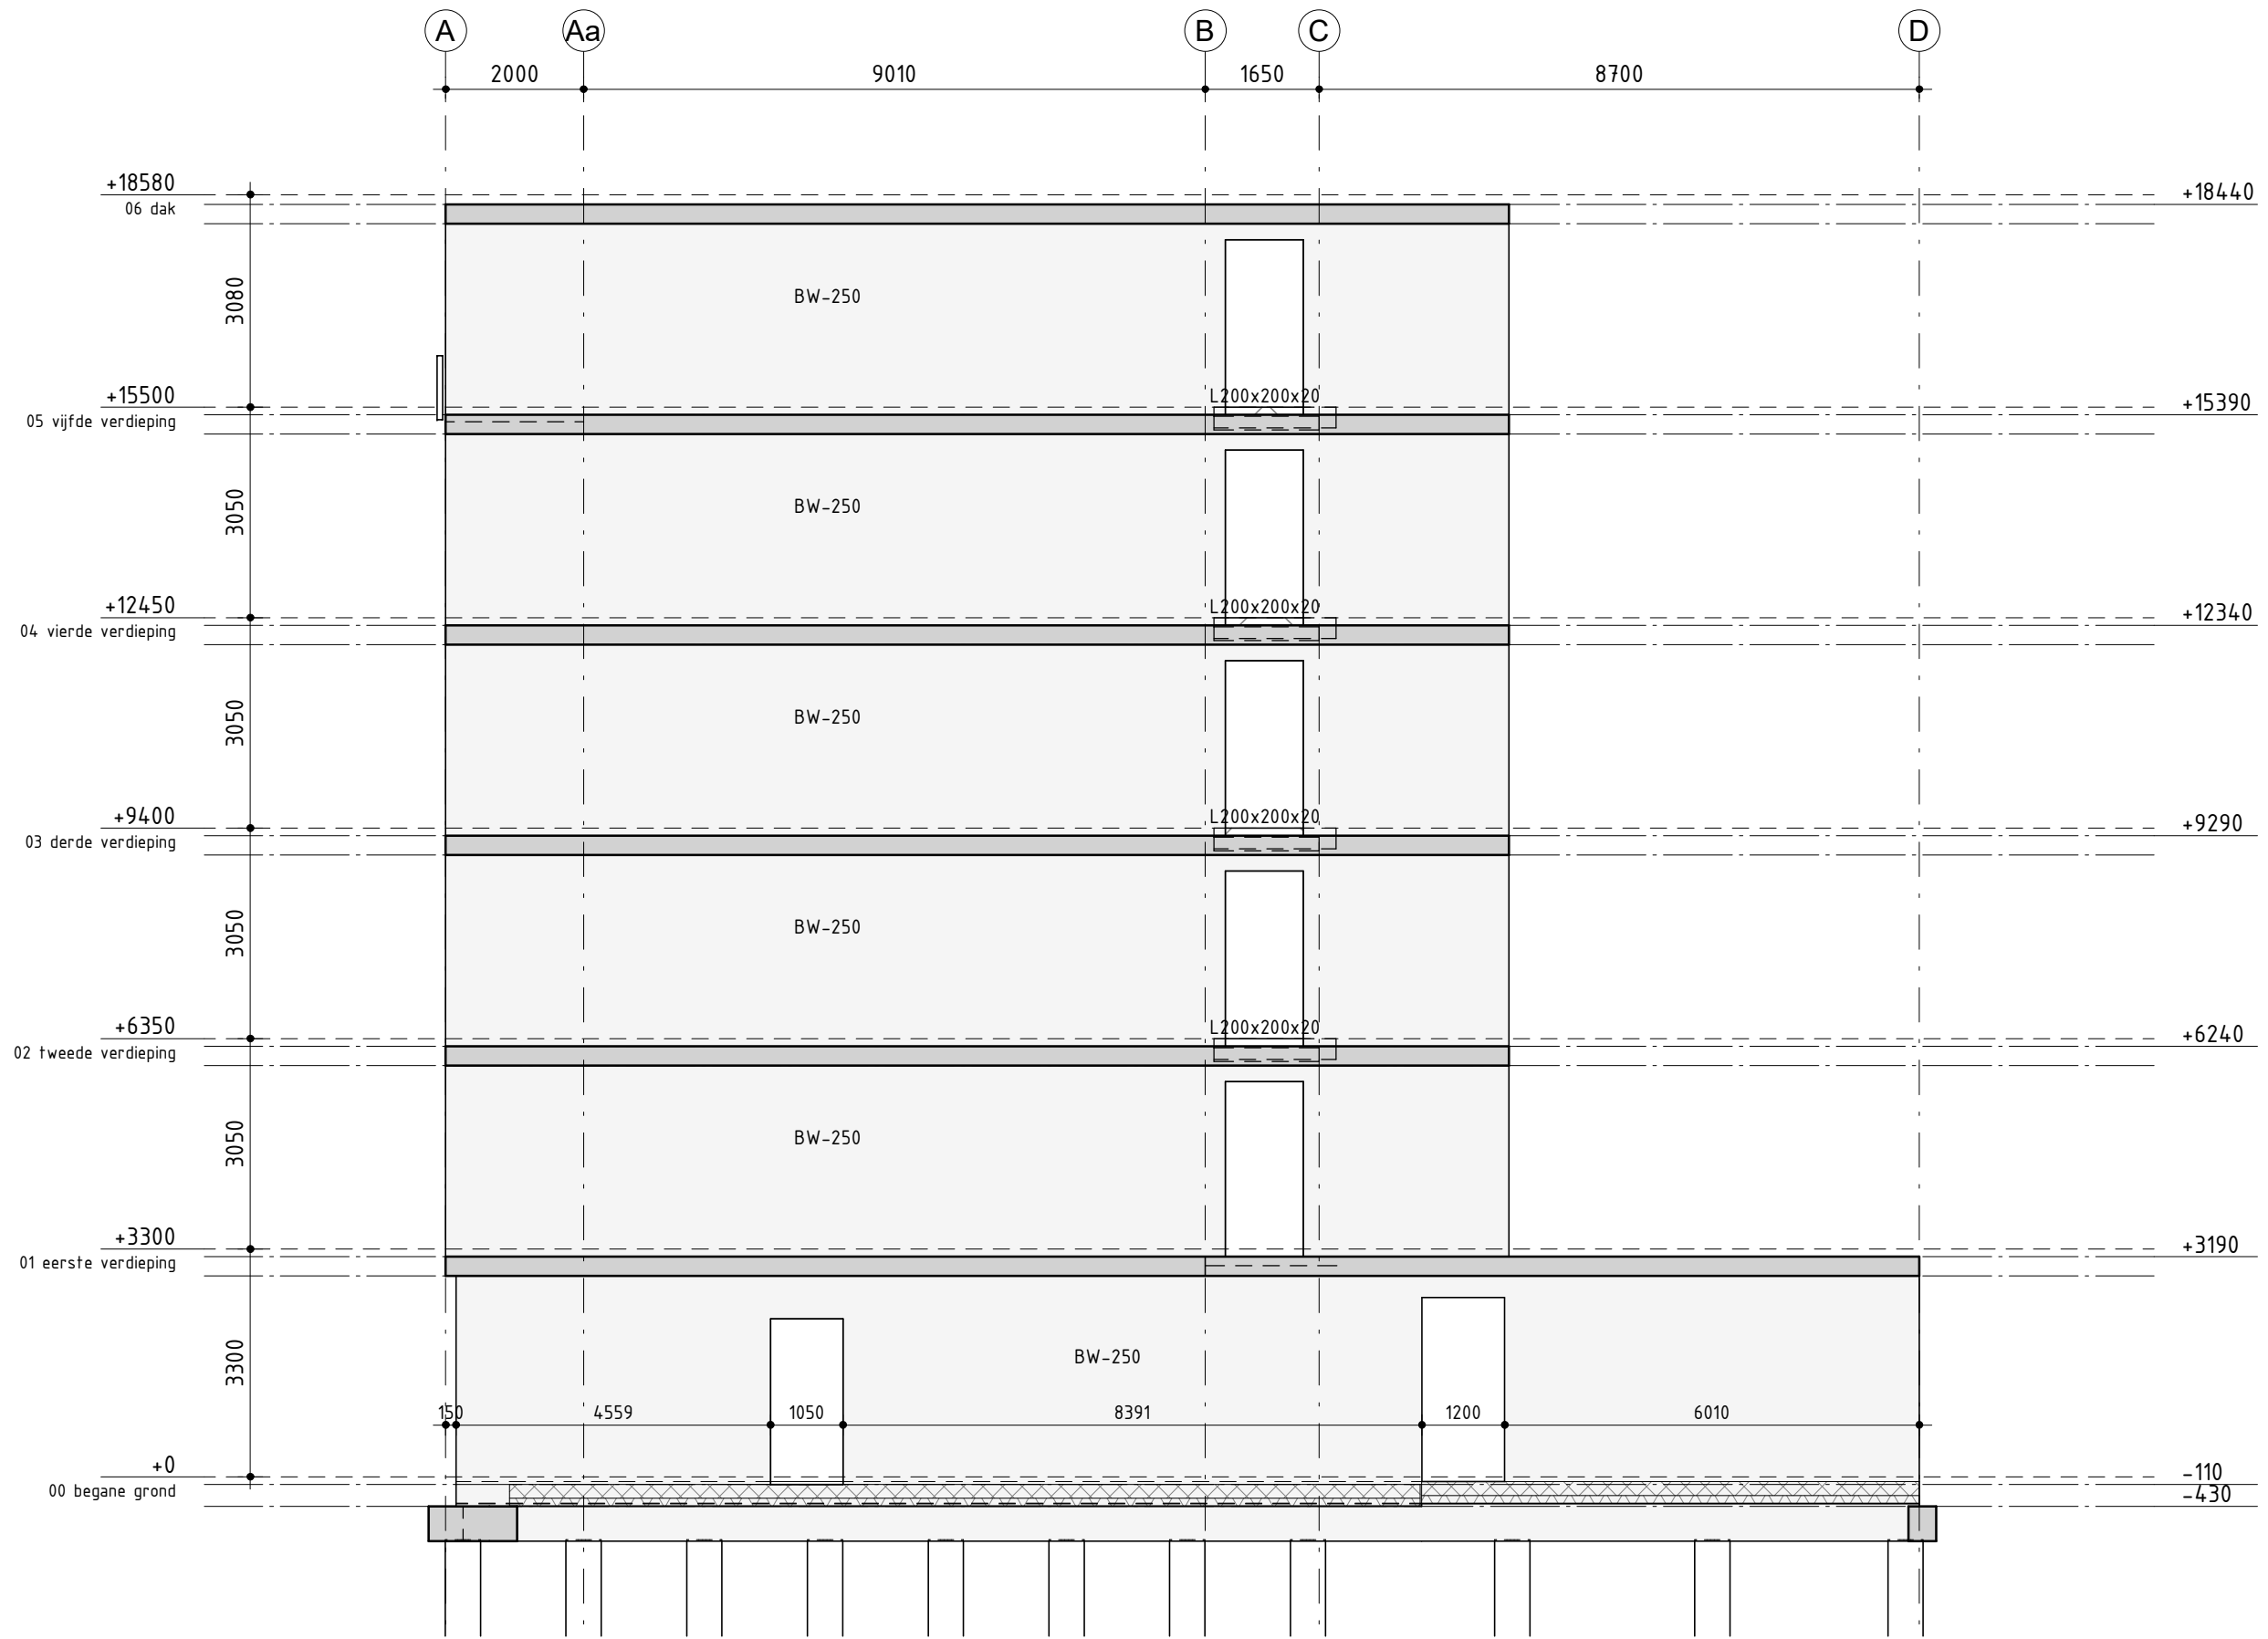

Wand as 6

Almere
Assen
Emmen
Rotterdam
's-Hertogenbosch

088 - 678 03 00
info@goudstikker.nl
www.goudstikker.nl

goudstikker | de vries

datum 20-12-2023


gewijz.

werkno.

20214081

tekeningnr_bladnr

OV-201-006

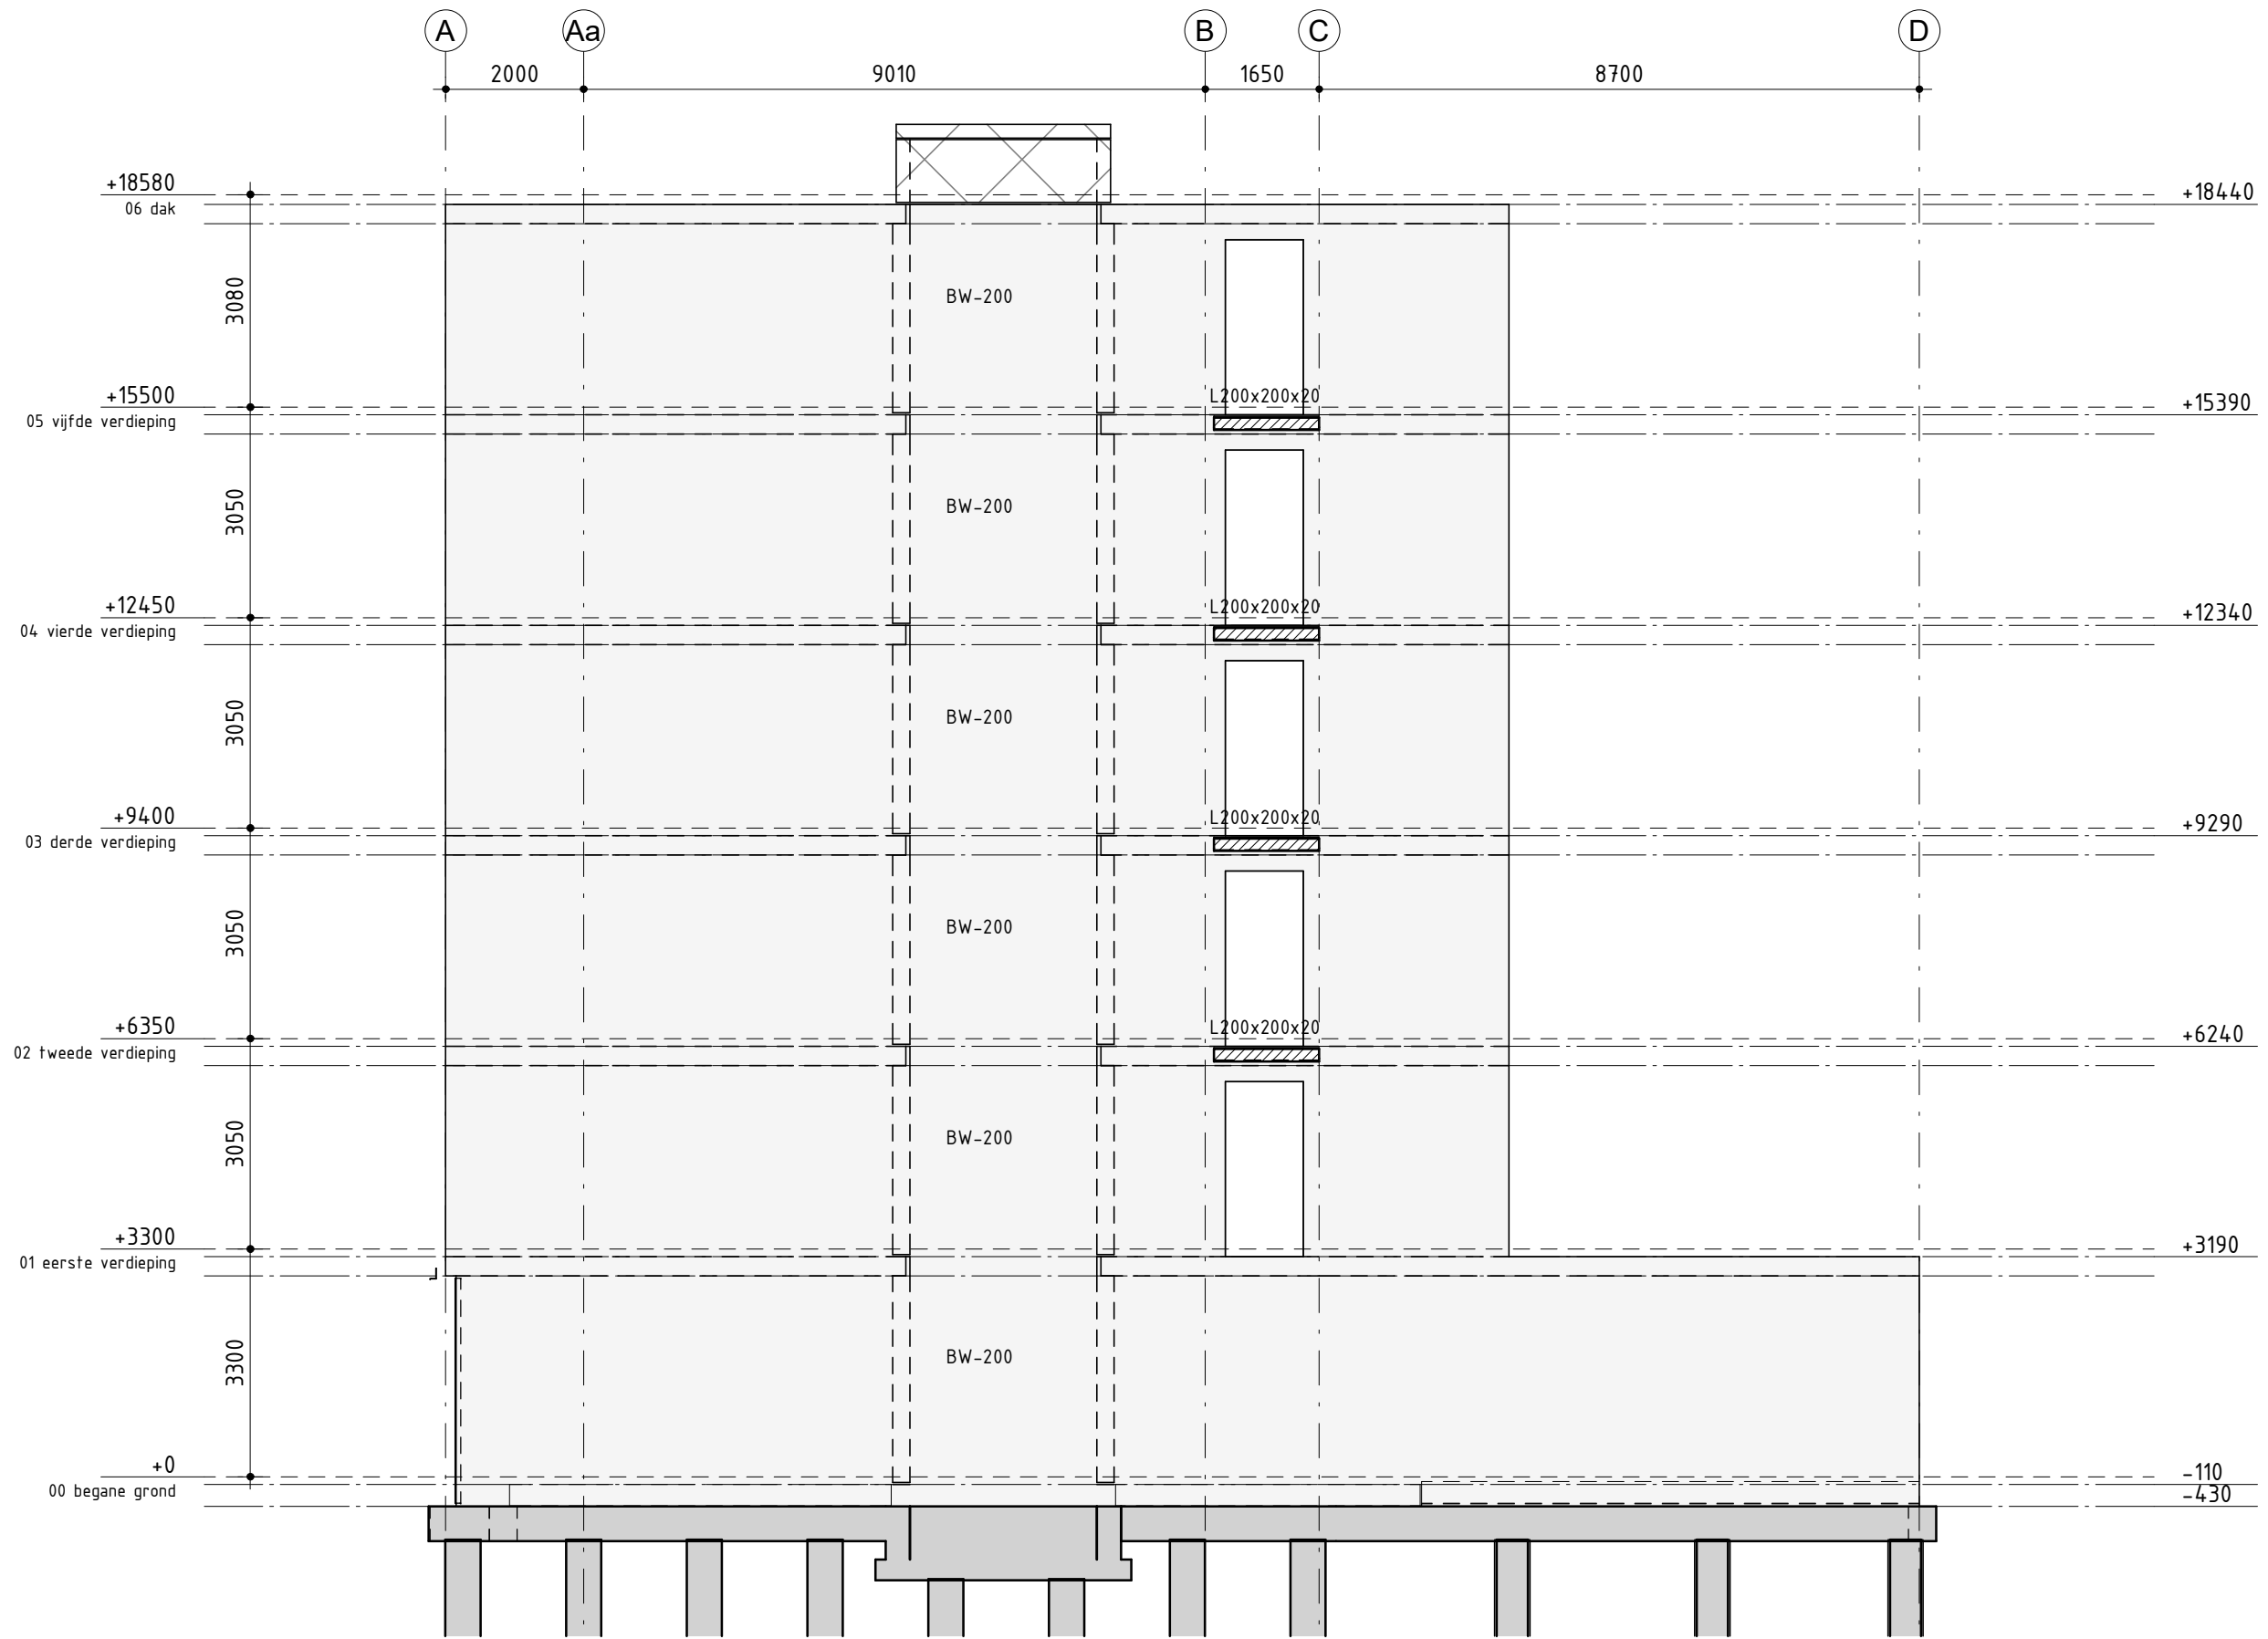

Wand as 7a

Almere
Assen
Emmen
Rotterdam
's-Hertogenbosch

088 - 678 03 00
info@goudstikker.nl
www.goudstikker.nl

goudstikker | de vries

datum 20-12-2023


gewijz.

werkno.

20214081

tekeningnr_bladnr

OV-201-007

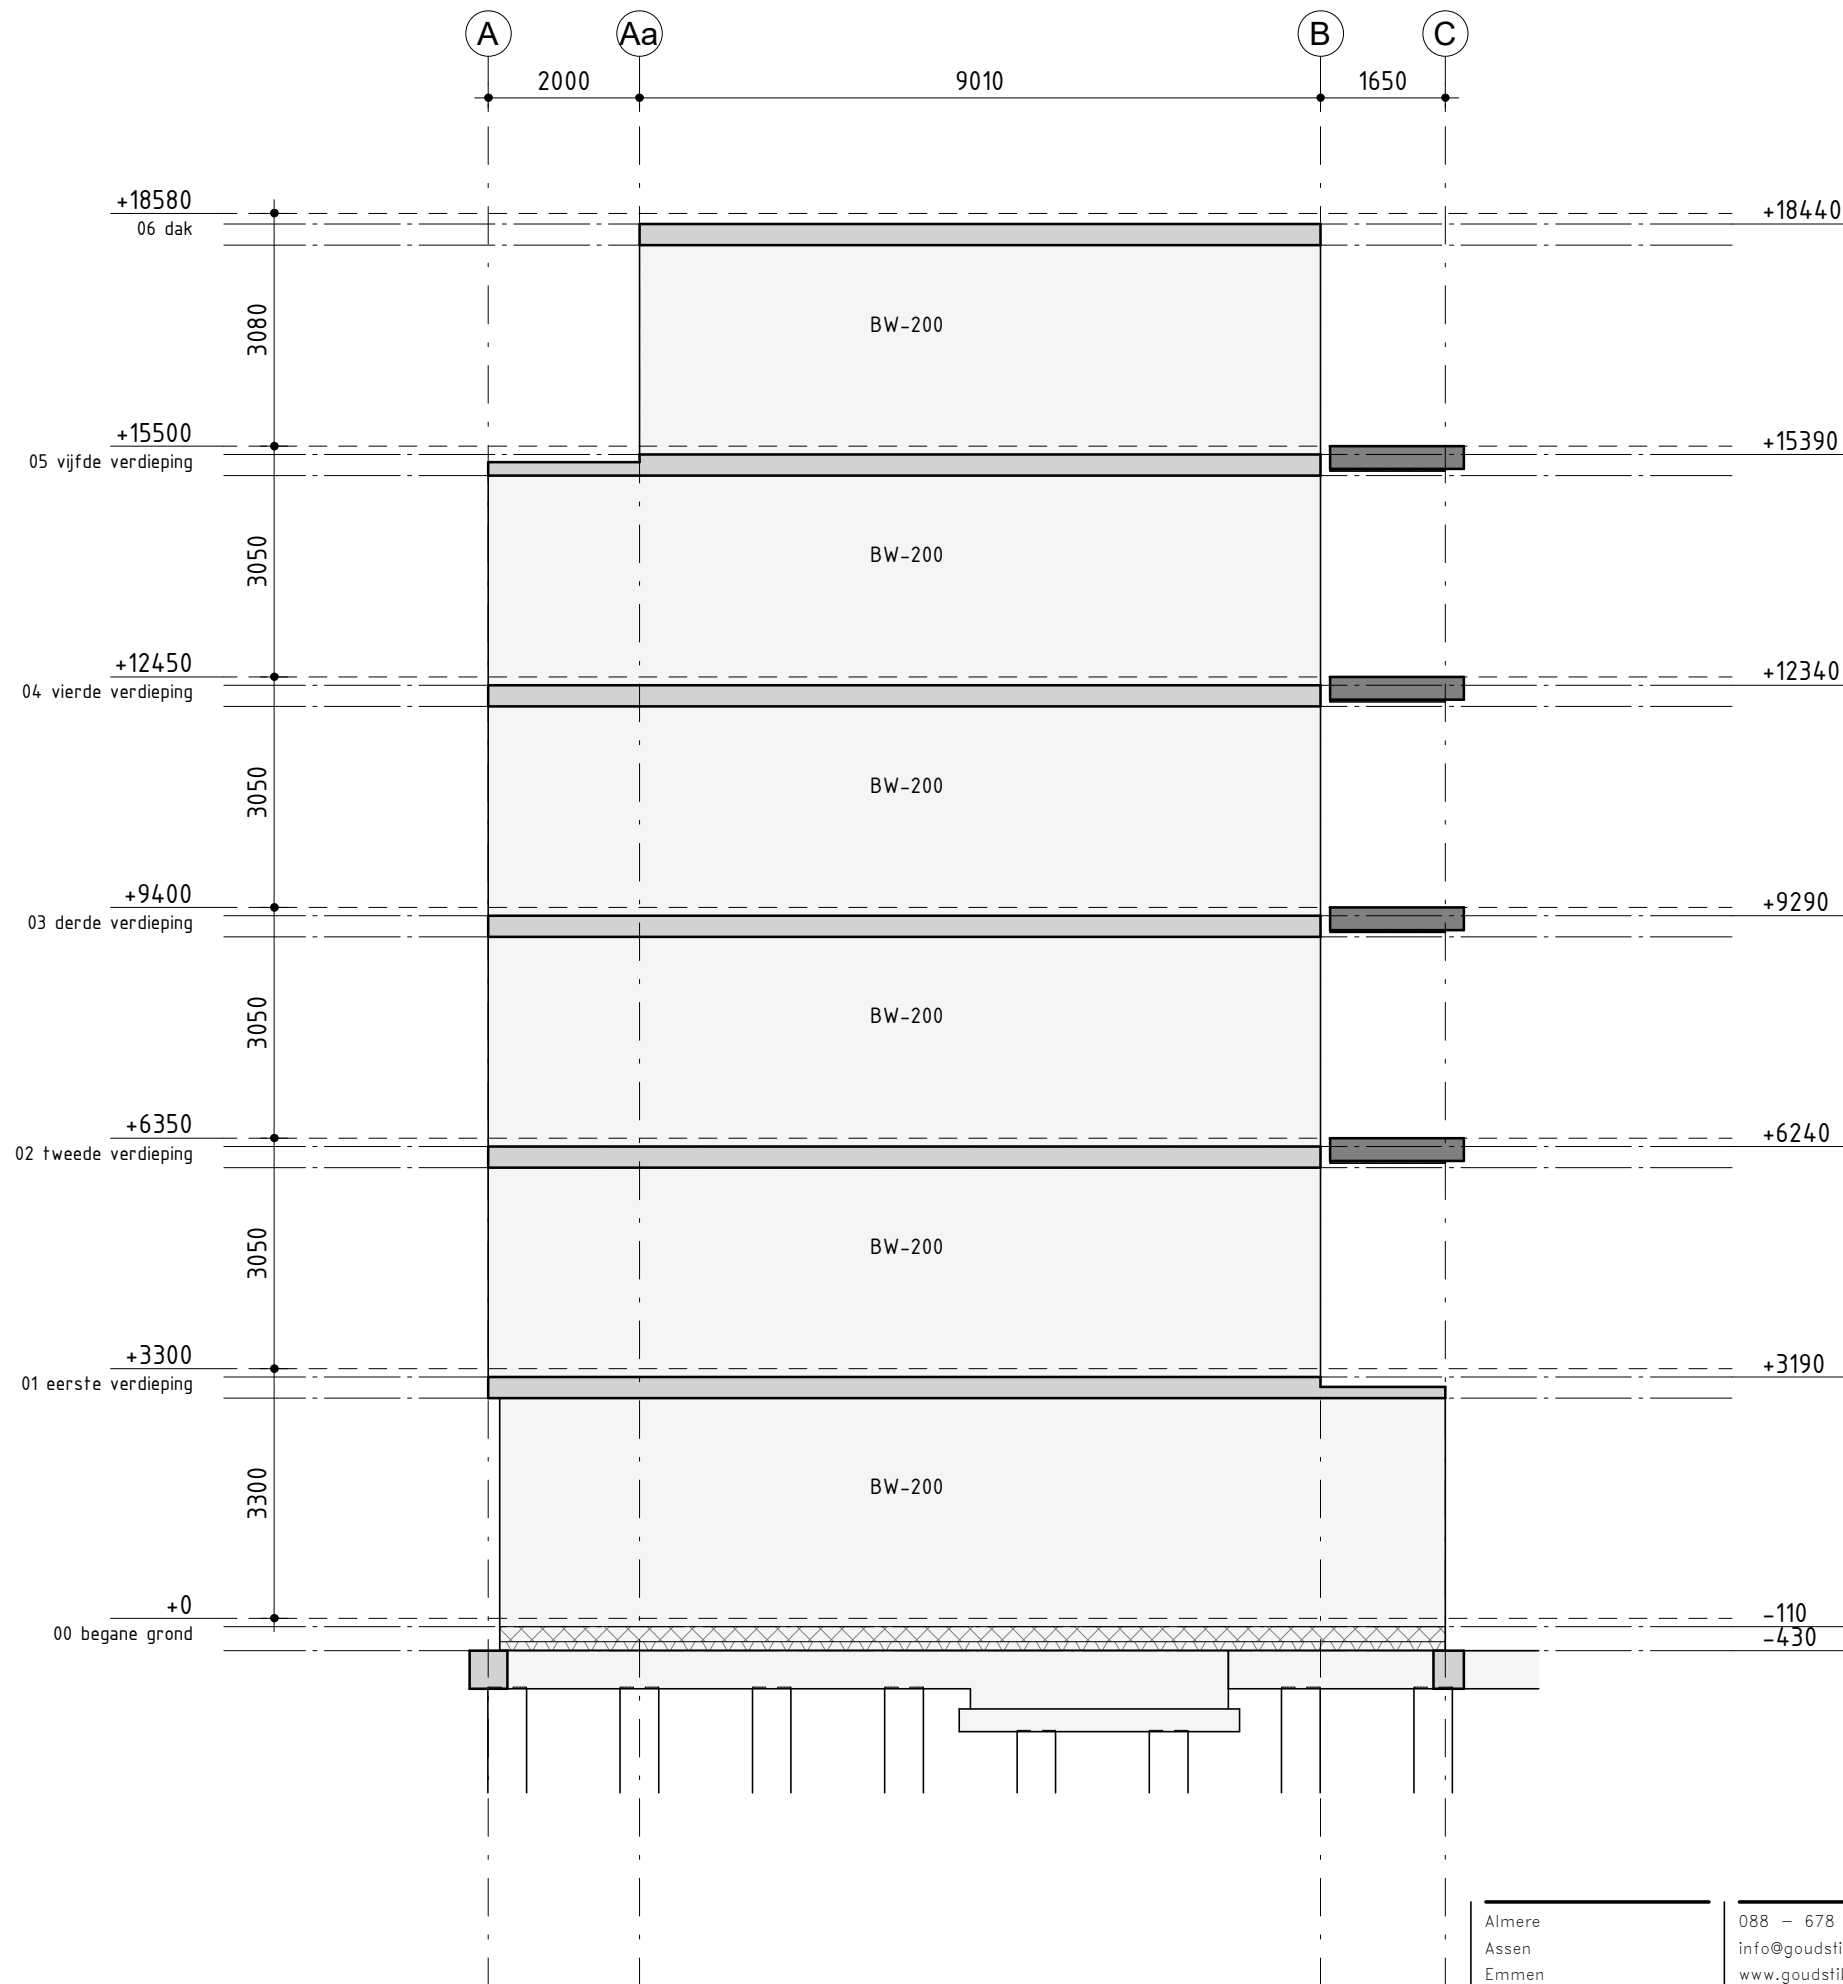

Almere
Assen
Emmen
Rotterdam
's-Hertogenbosch

088 - 678 03 00
info@goudstikker.nl
www.goudstikker.nl

goudstikker | de vries

datum 20-12-2023

gewijz.


Wand as 7b

werkno.

20214081

tekeningnr_bladnr

OV-201-008

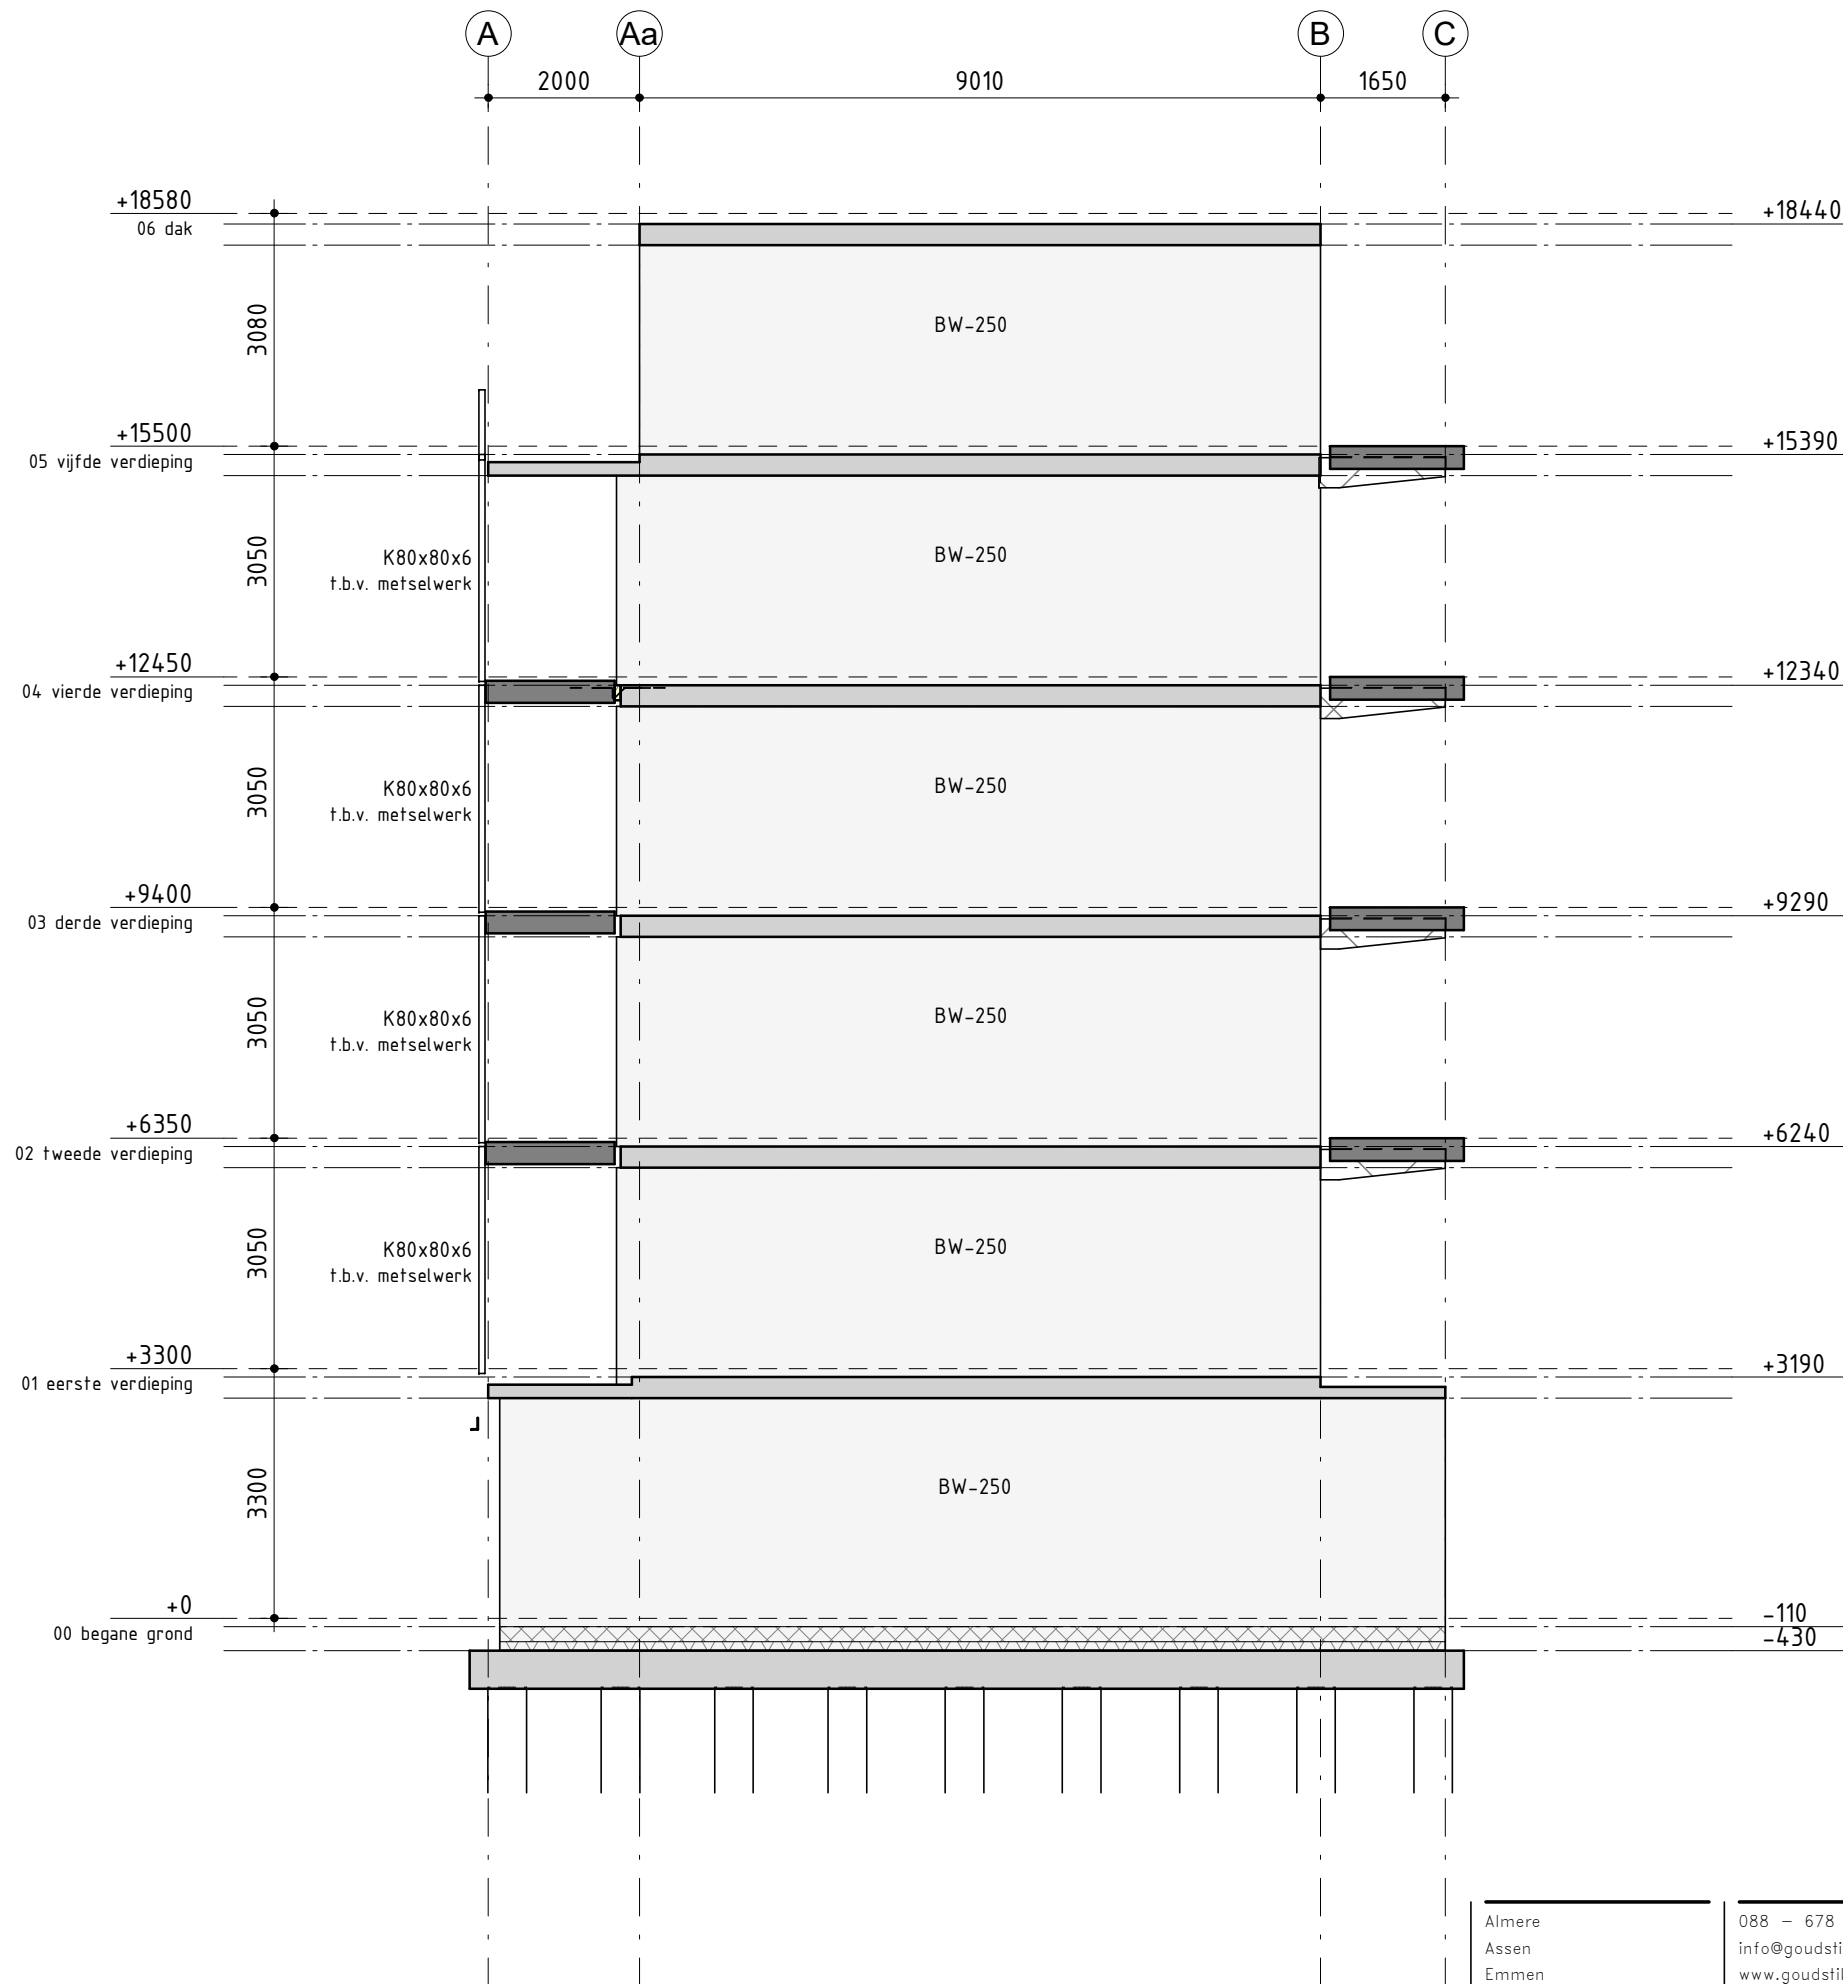

Almere
Assen
Emmen
Rotterdam
's-Hertogenbosch

088 - 678 03 00
info@goudstikker.nl
www.goudstikker.nl

goudstikker | de vries

datum 20-12-2023

gewijz.


Wand as 8

werkno.

20214081

tekeningnr_bladnr

0V-201-009

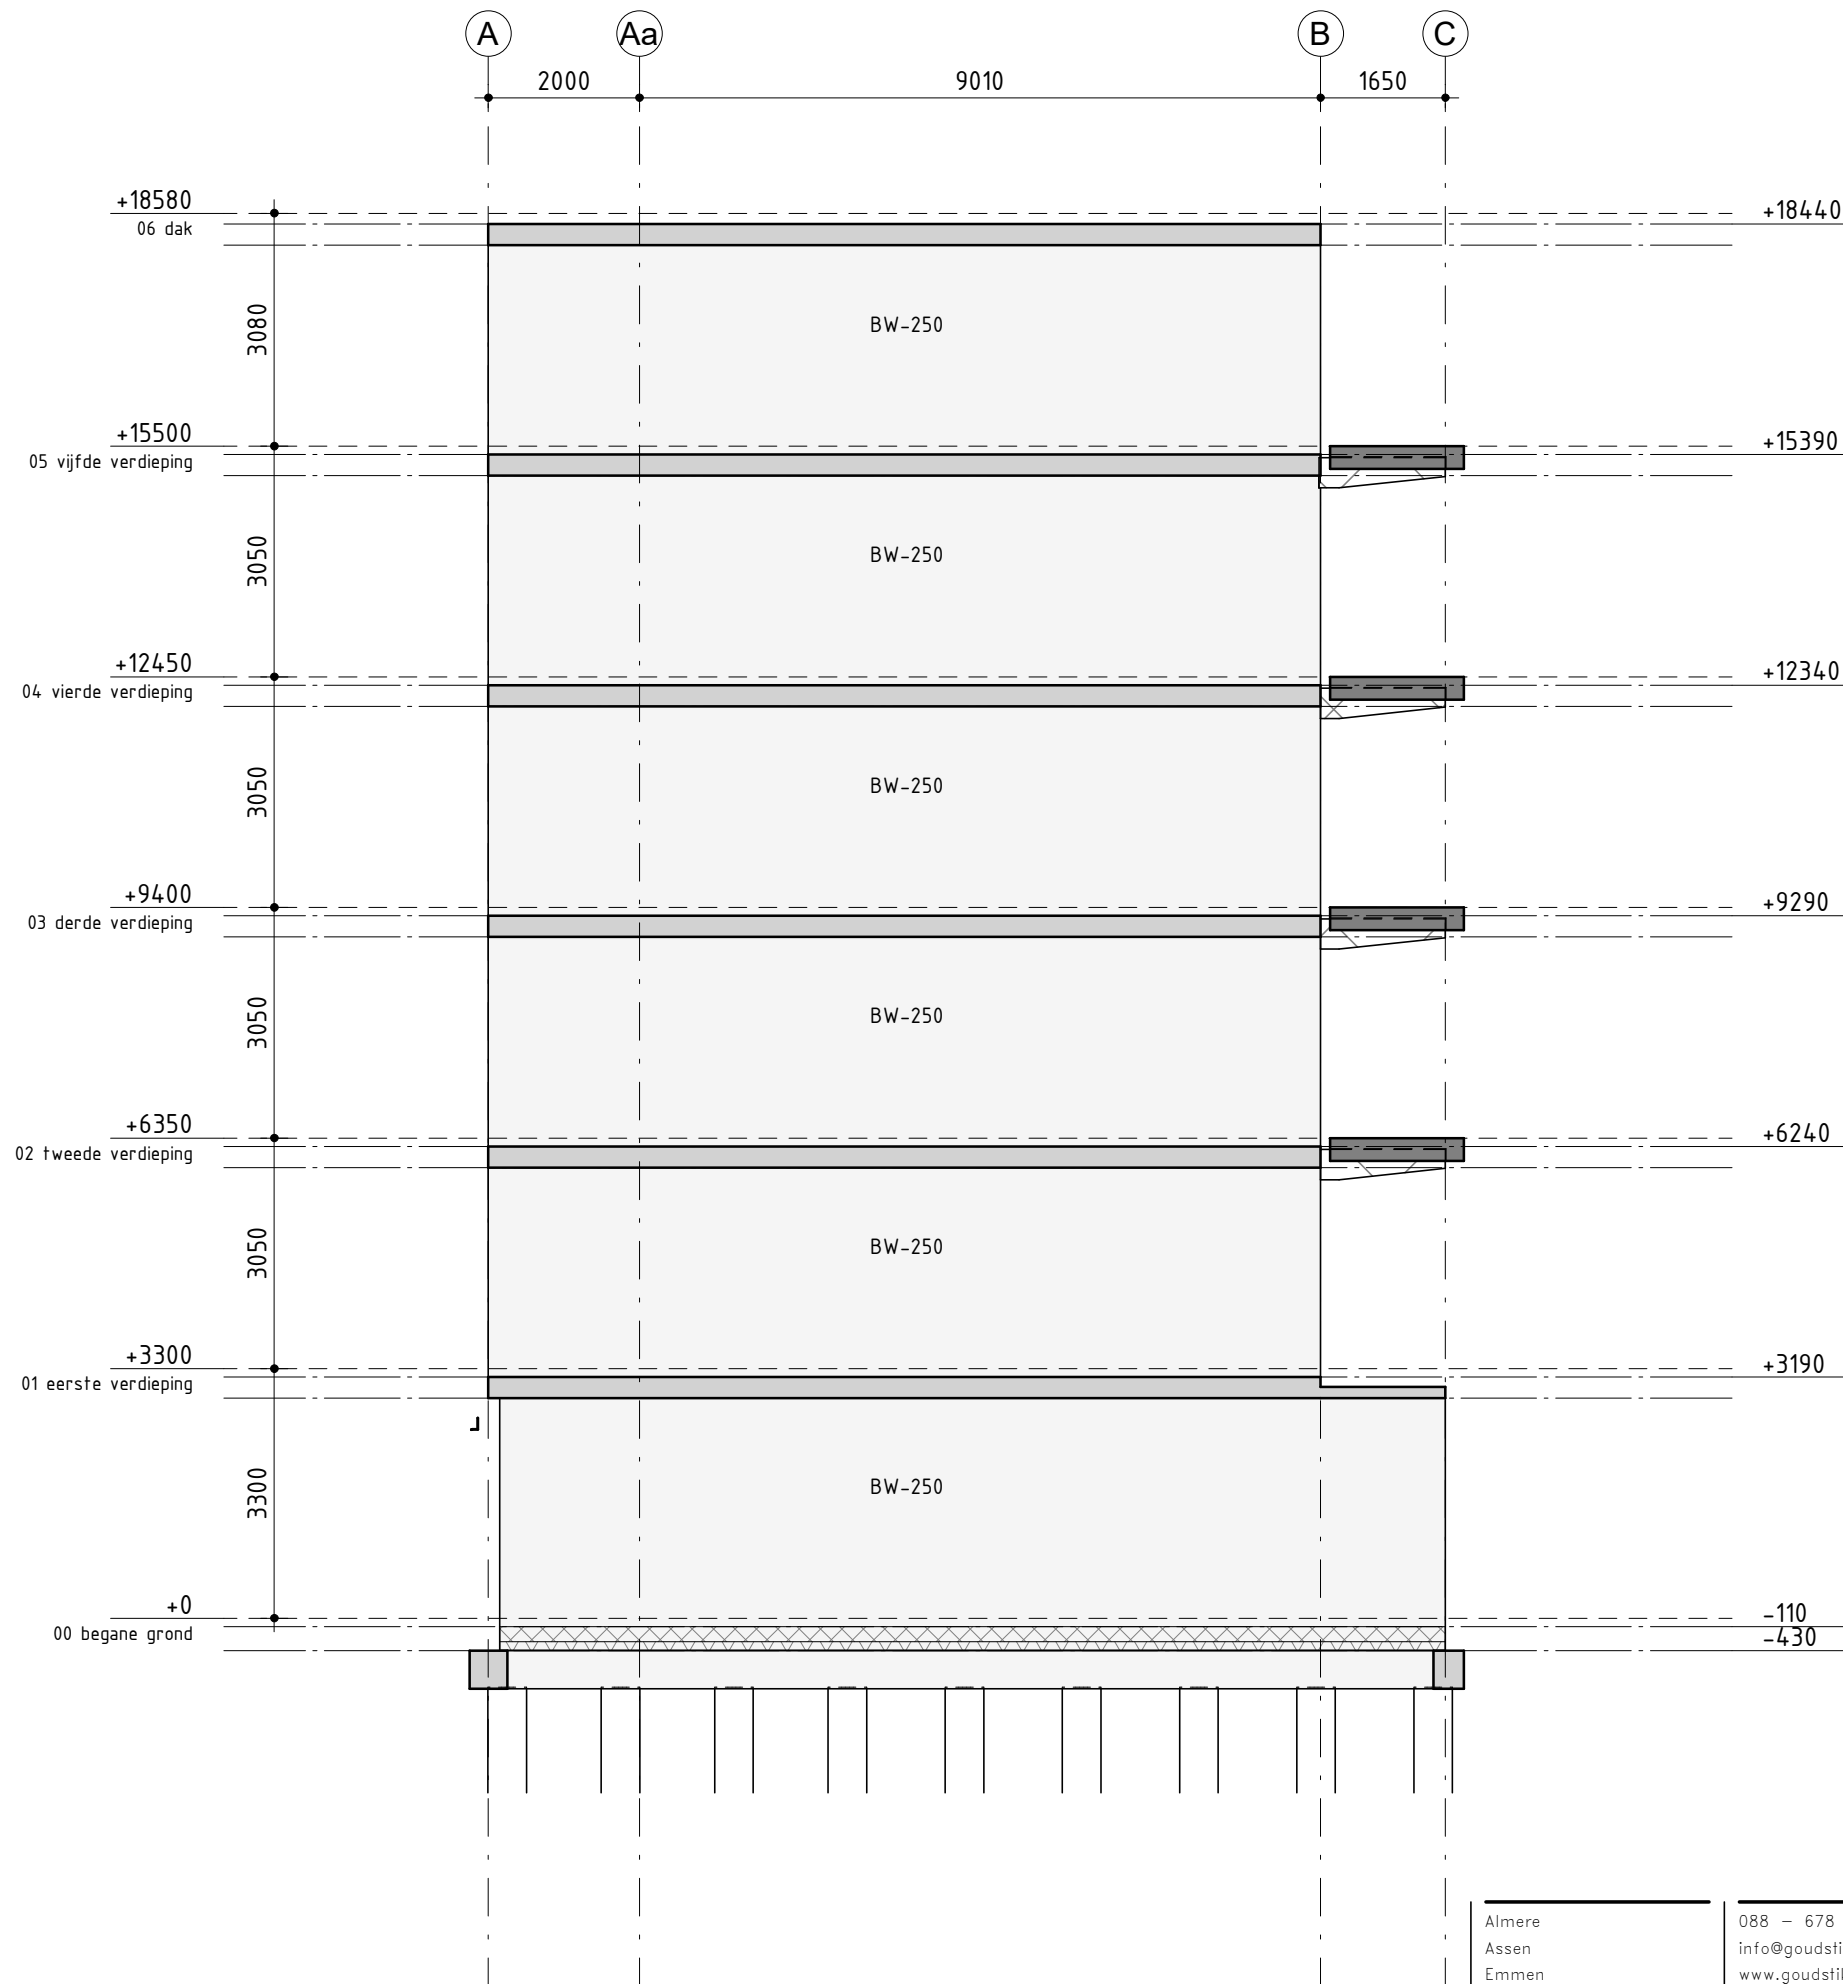

Almere
Assen
Emmen
Rotterdam
's-Hertogenbosch

088 - 678 03 00
info@goudstikker.nl
www.goudstikker.nl

goudstikker | de vries

datum 20-12-2023

gewijz.


Wand as 9

werkno.

20214081

tekeningnr_bladnr

OV-201-010

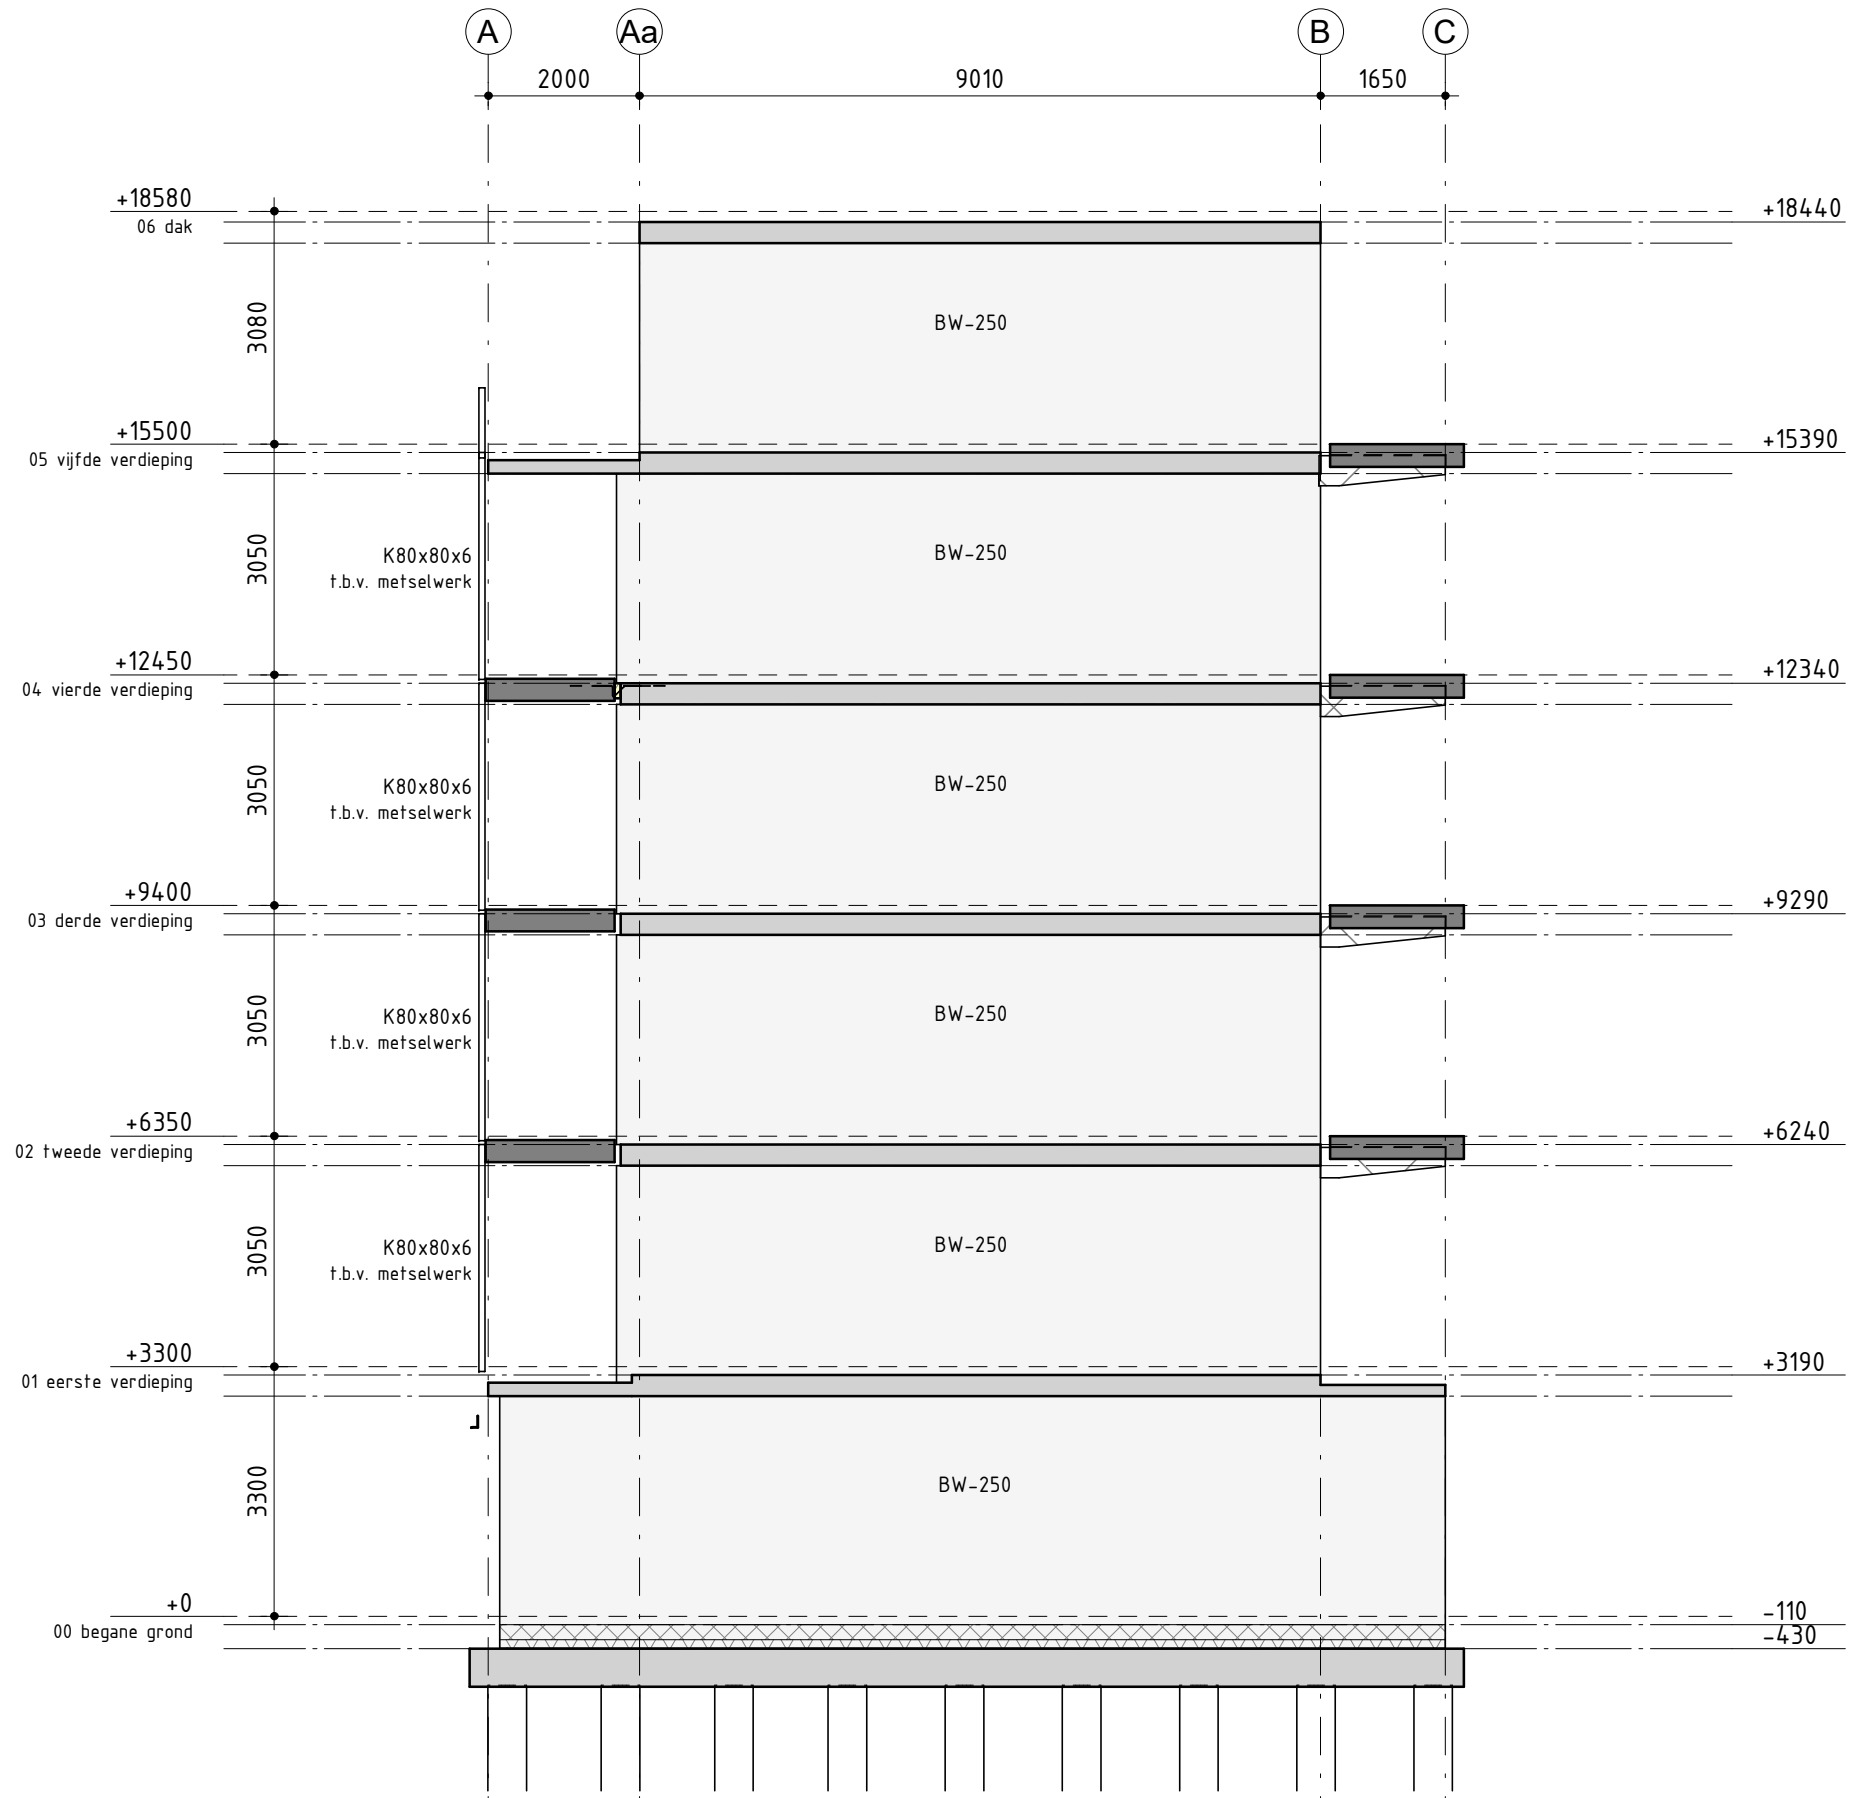

Wand as 10


Almere
Assen
Emmen
Rotterdam
's-Hertogenbosch

088 - 678 03 00
info@goudstikker.nl
www.goudstikker.nl

goudstikker | de vries

datum 20-12-2023 gewijz.

werkno.
20214081
tekeningnr_bladnr
OV-201-011

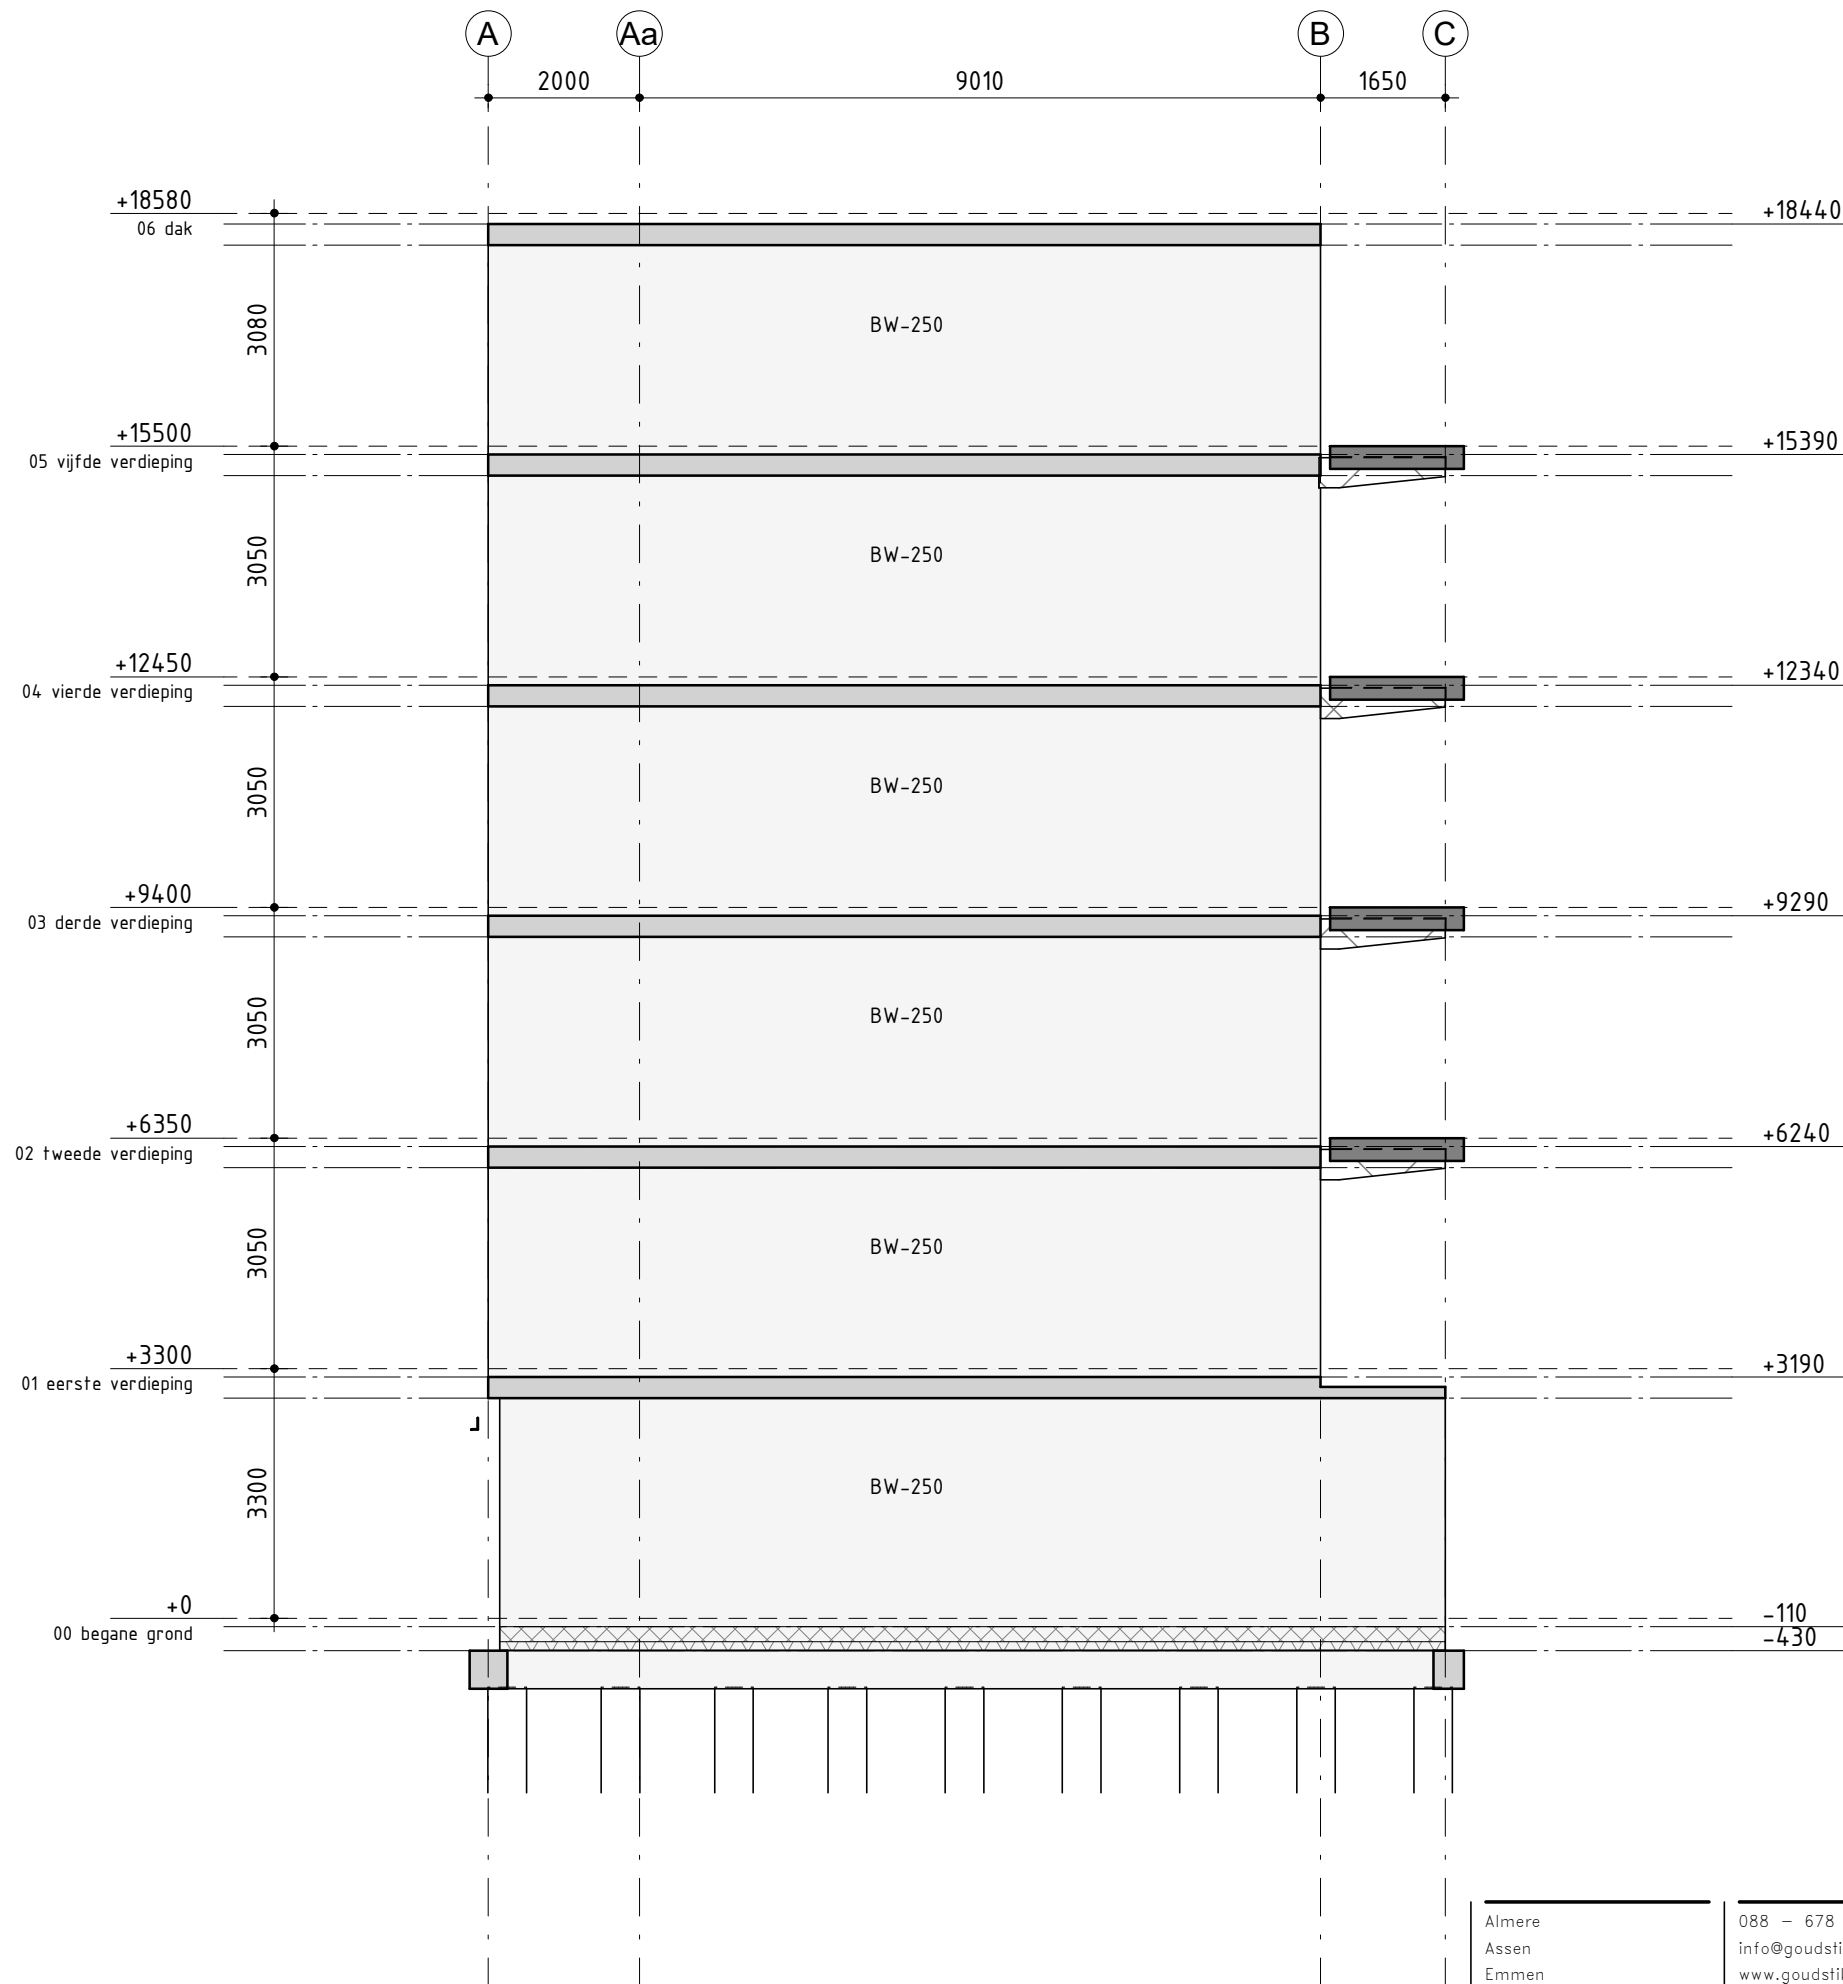

Wand as 11

Almere
 Assen
 Emmen
 Rotterdam
 's-Hertogenbosch

088 - 678 03 00
 info@goudstikker.nl
 www.goudstikker.nl

goudstikker | de vries

datum 20-12-2023


gewijz.

werkno.

20214081

tekeningnr_bladnr

OV-201-012

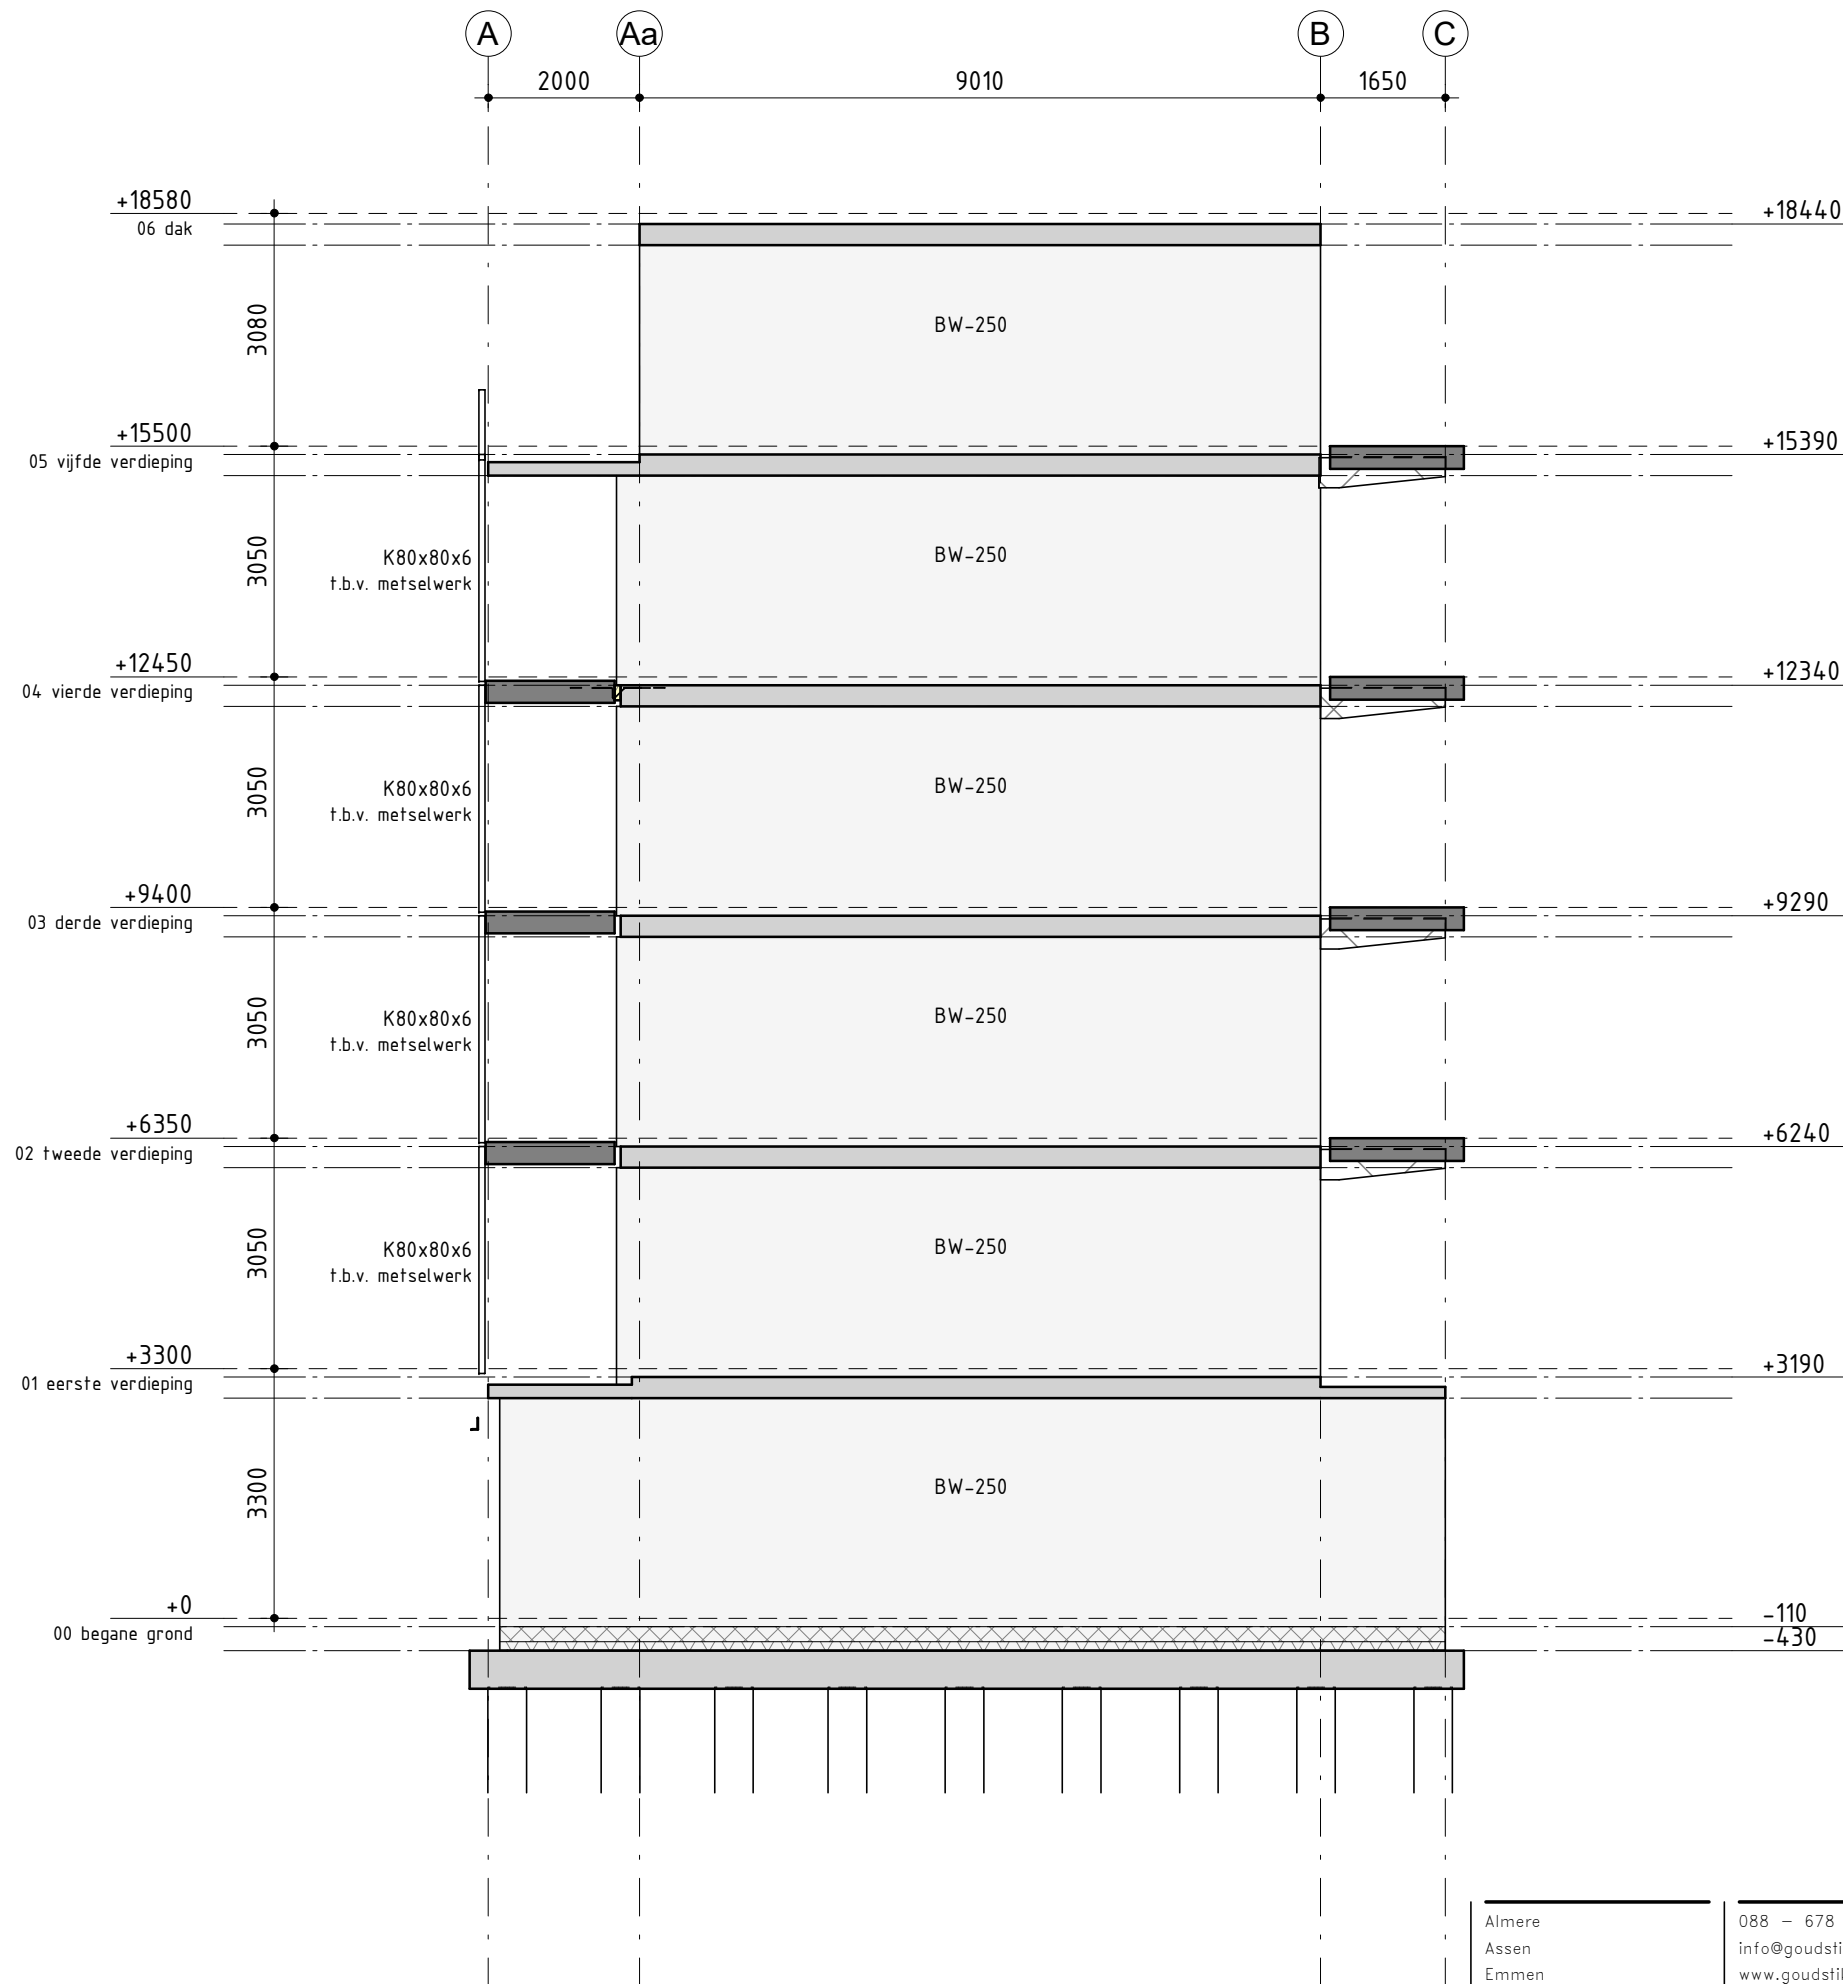

Wand as 12

Almere
 Assen
 Emmen
 Rotterdam
 's-Hertogenbosch

088 - 678 03 00
 info@goudstikker.nl
 www.goudstikker.nl

goudstikker | de vries

datum 20-12-2023


gewijz.

werkno.

20214081

tekeningnr_bladnr

0V-201-013

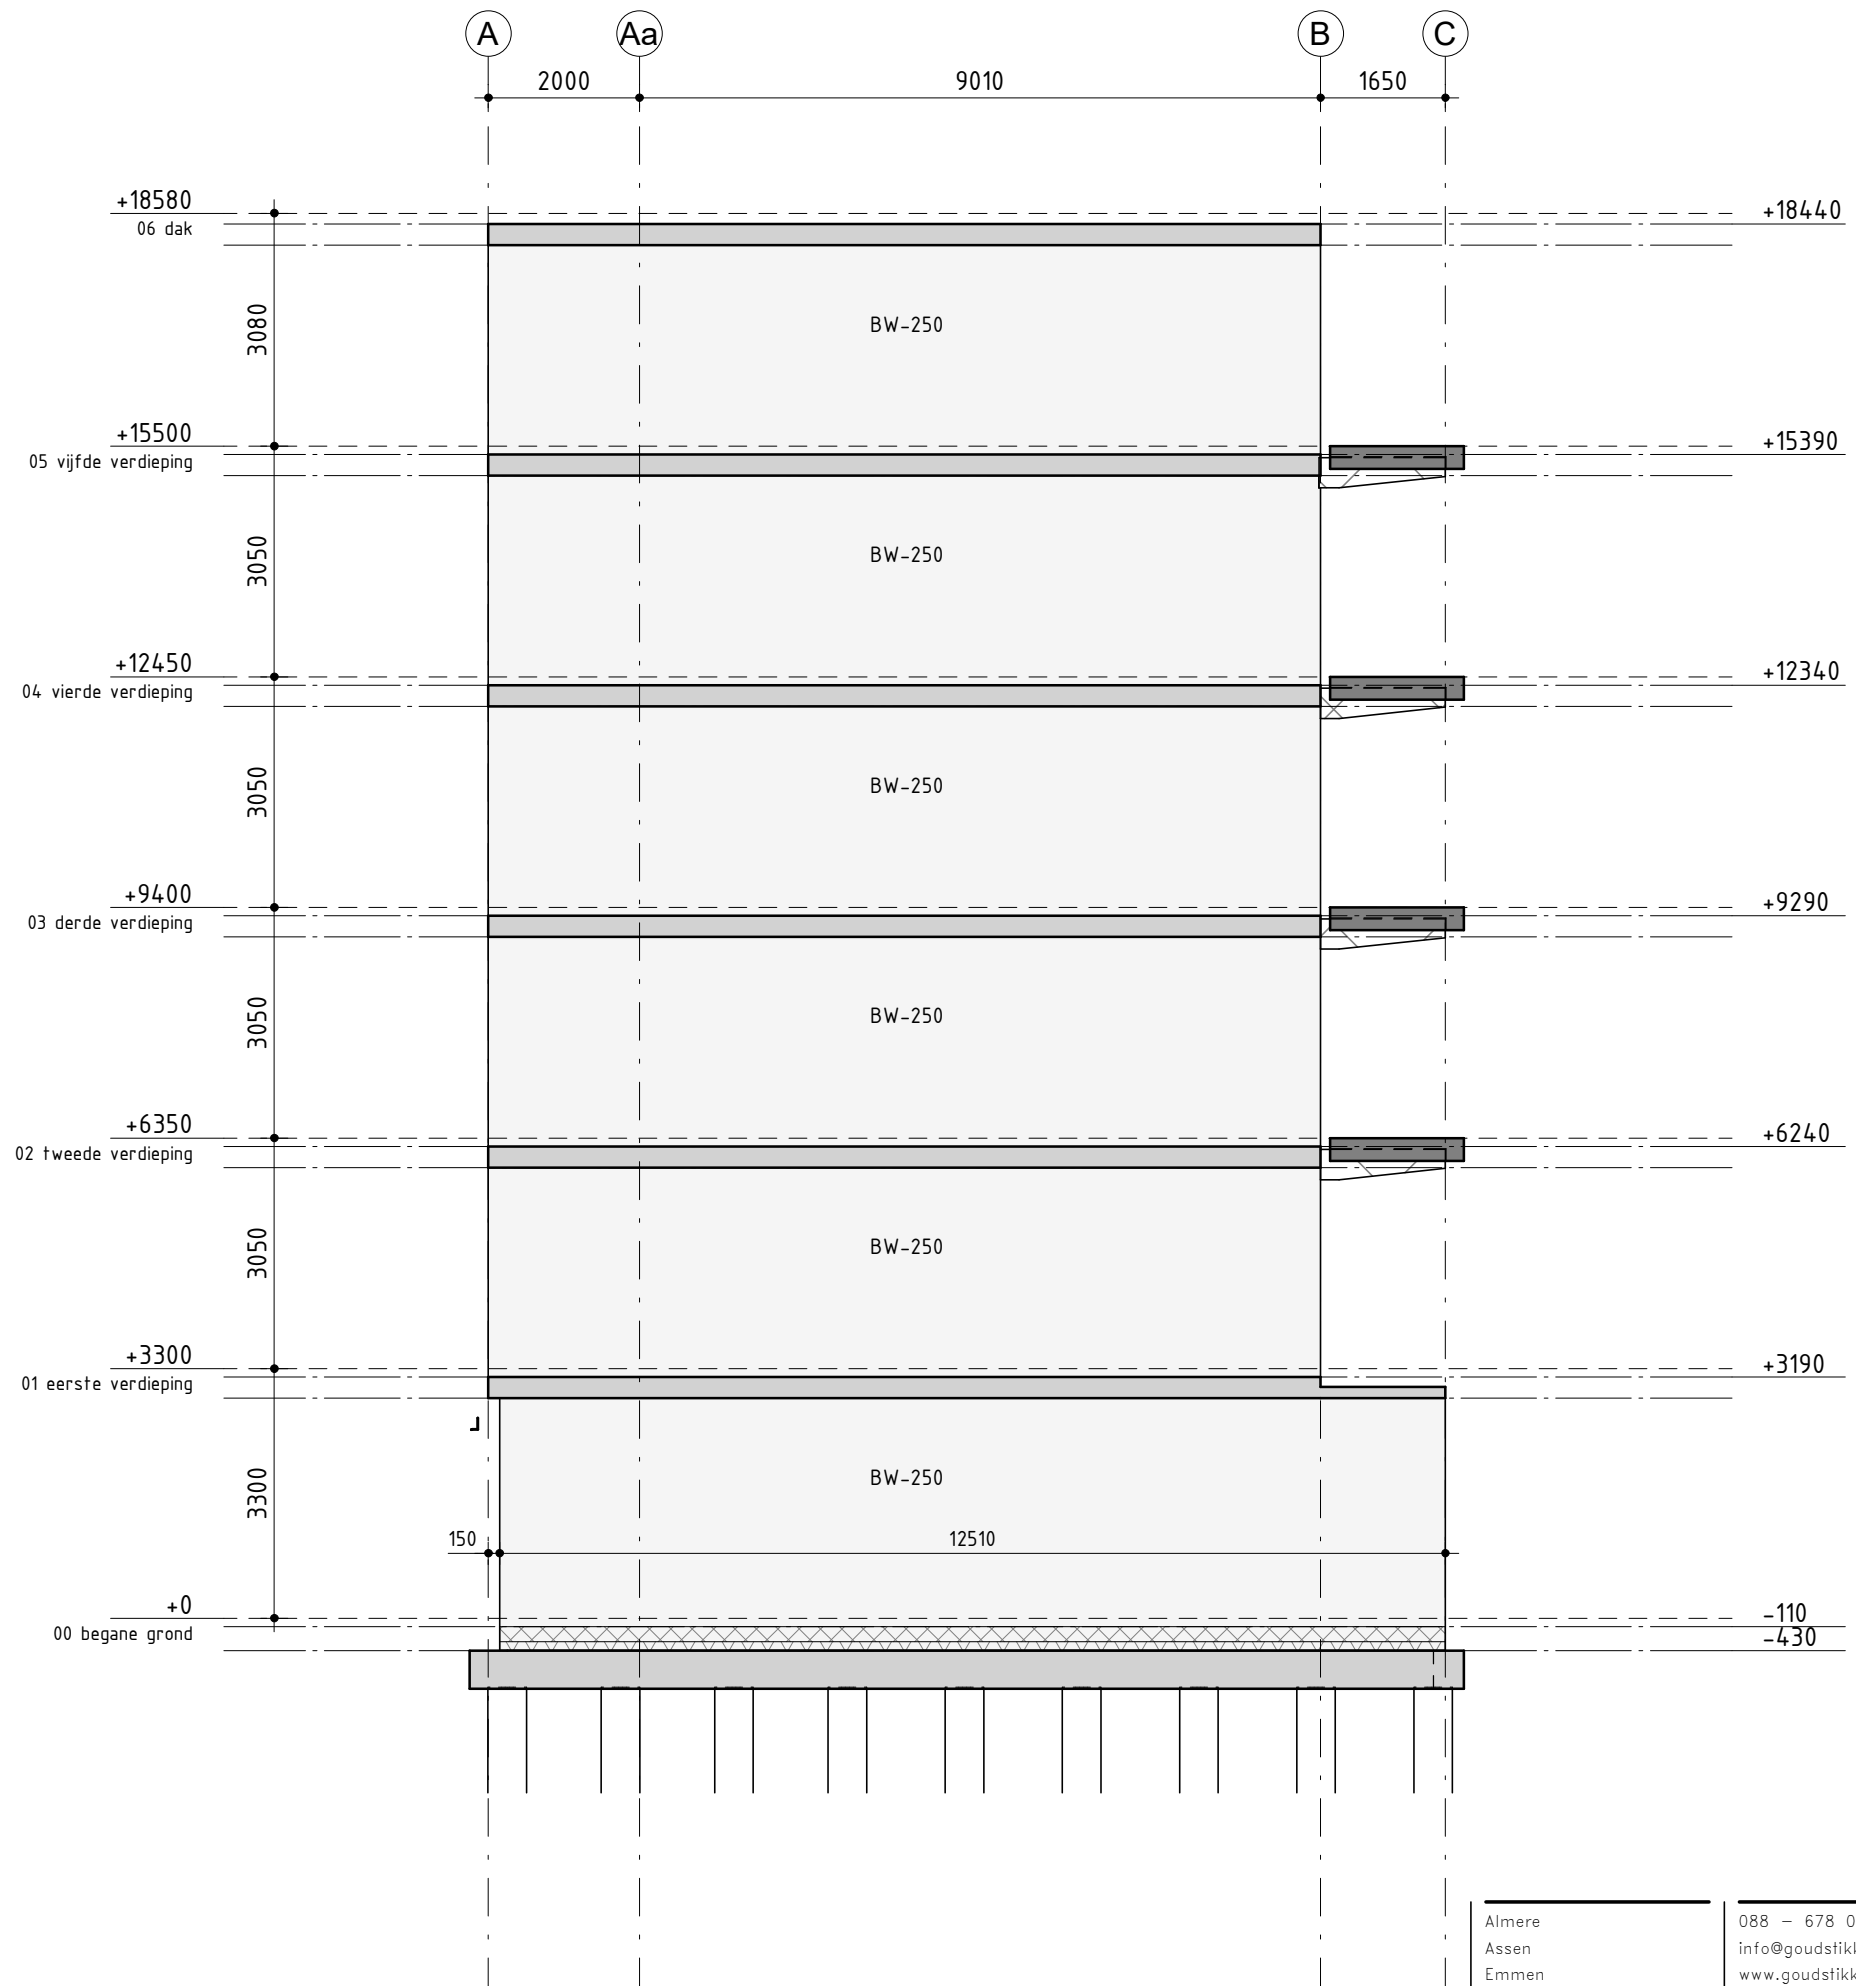

Wand as 13

Almere
Assen
Emmen
Rotterdam
's-Hertogenbosch

088 - 678 03 00
info@goudstikker.nl
www.goudstikker.nl

goudstikker | de vries

datum 20-12-2023


gewijz.

werkno.

20214081

tekeningnr_bladnr

OV-201-014

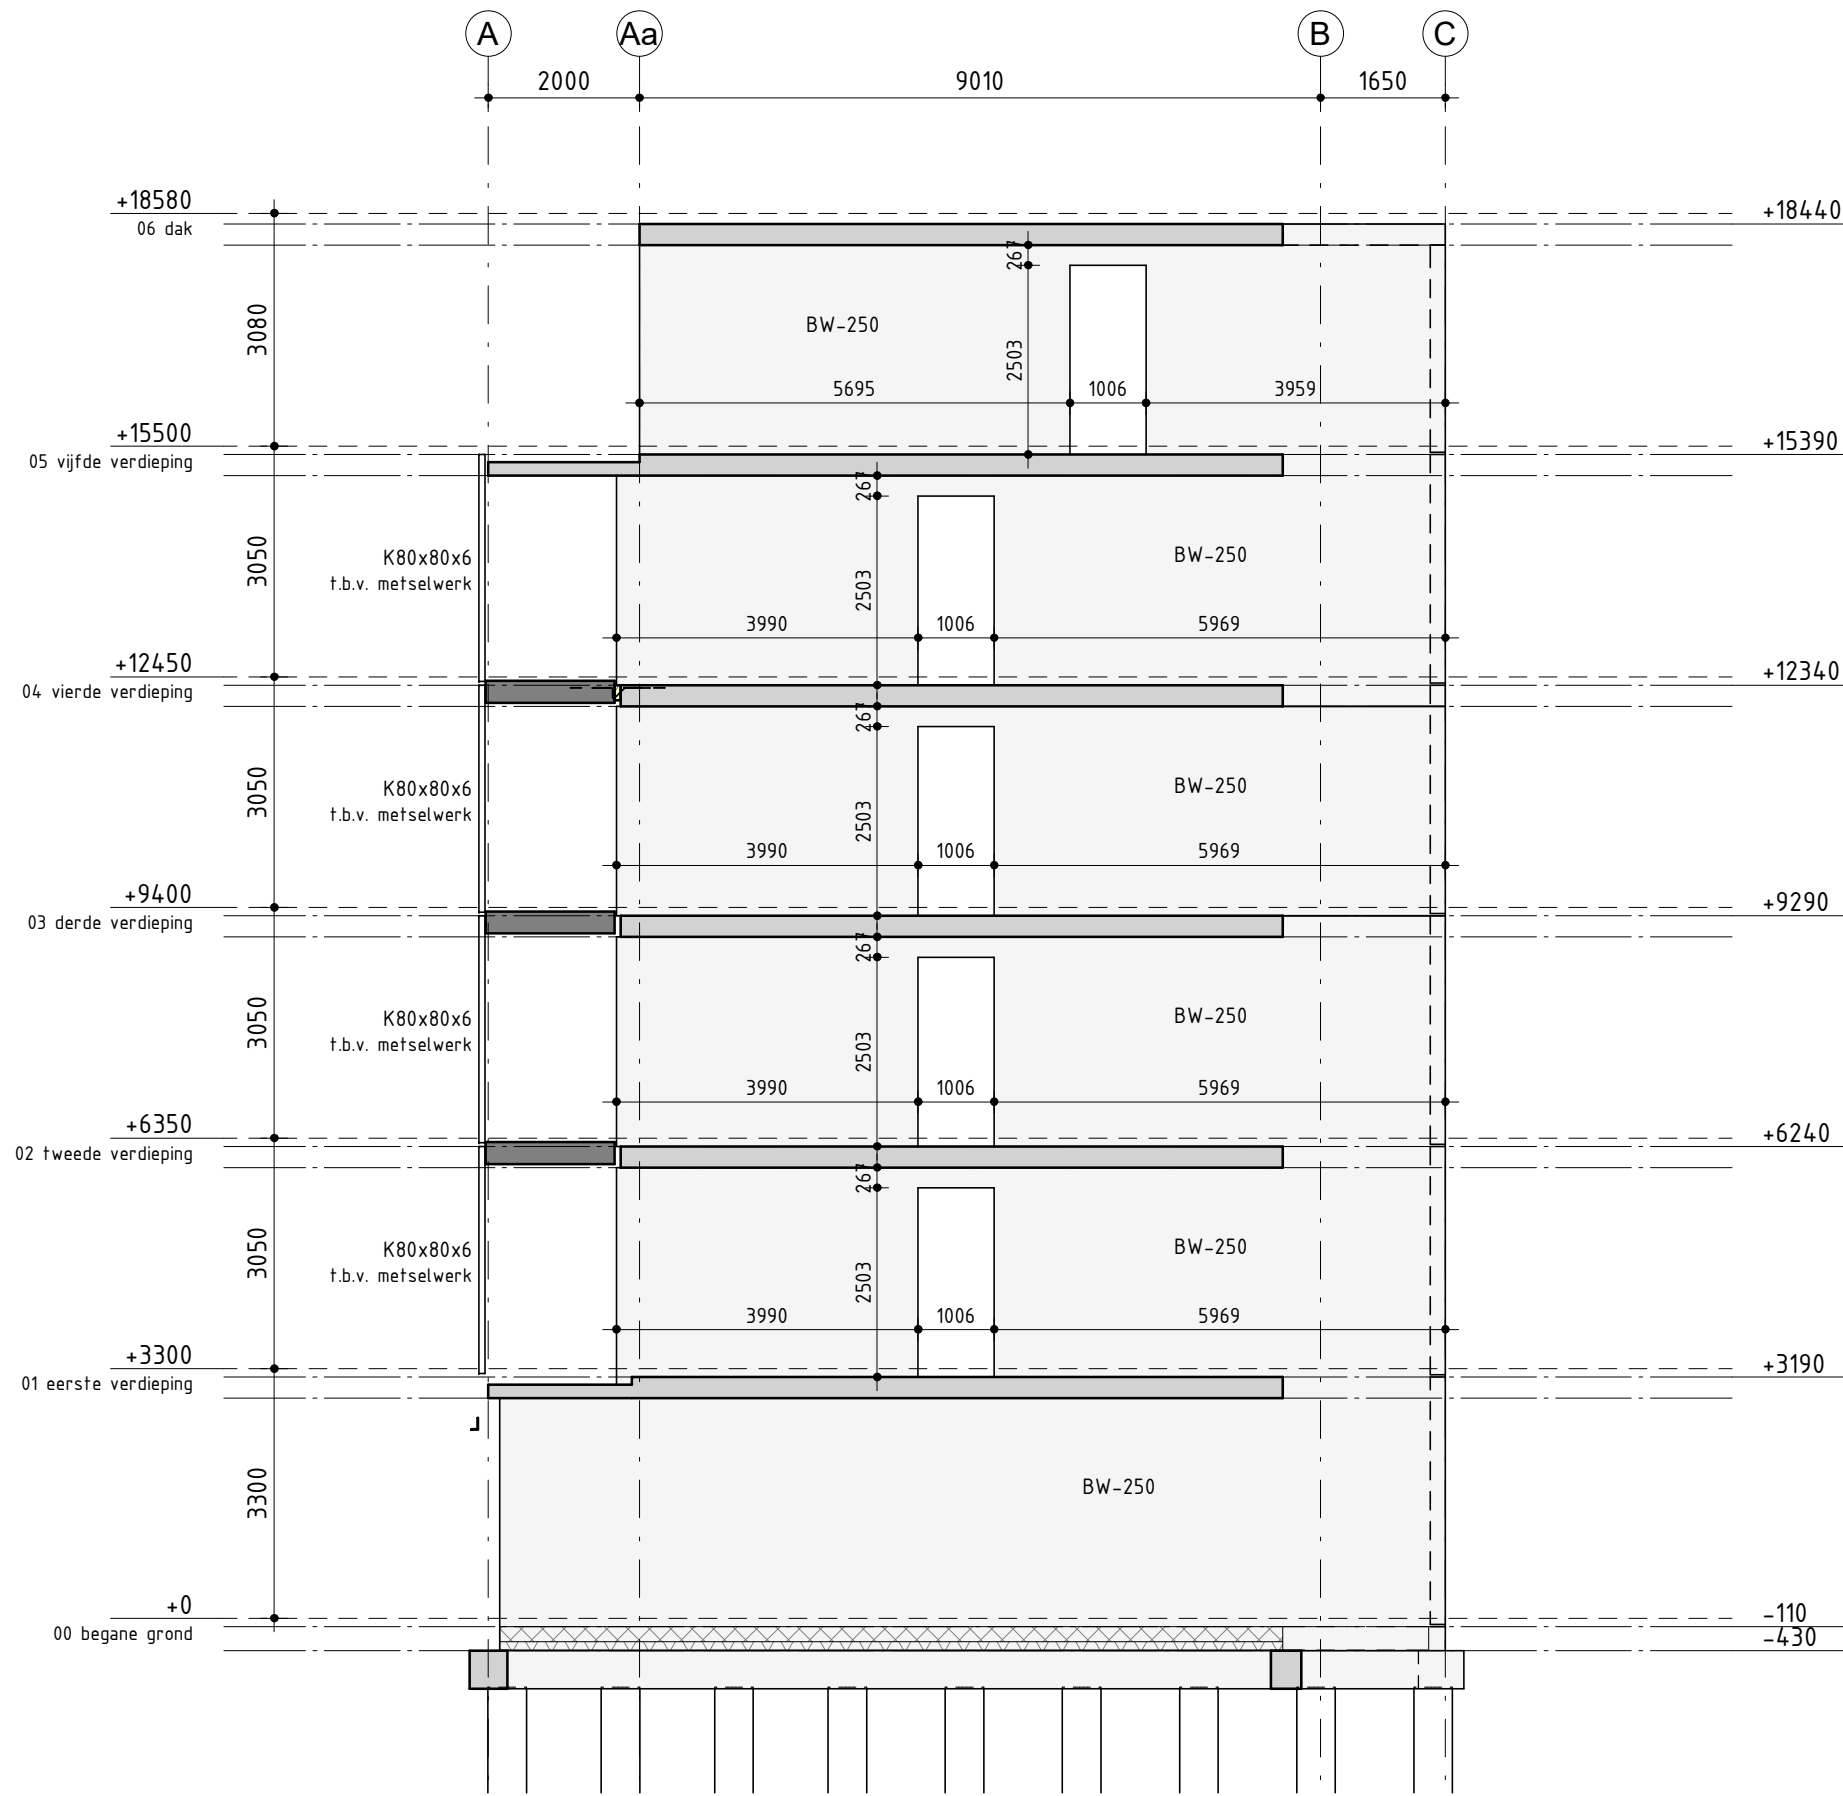

Almere
 Assen
 Emmen
 Rotterdam
 's-Hertogenbosch

088 - 678 03 00
 info@goudstikker.nl
 www.goudstikker.nl

goudstikker | de vries

datum 20-12-2023

gewijz.


Wand as 14

werkno.

20214081

tekeningnr_bladnr

OV-201-015

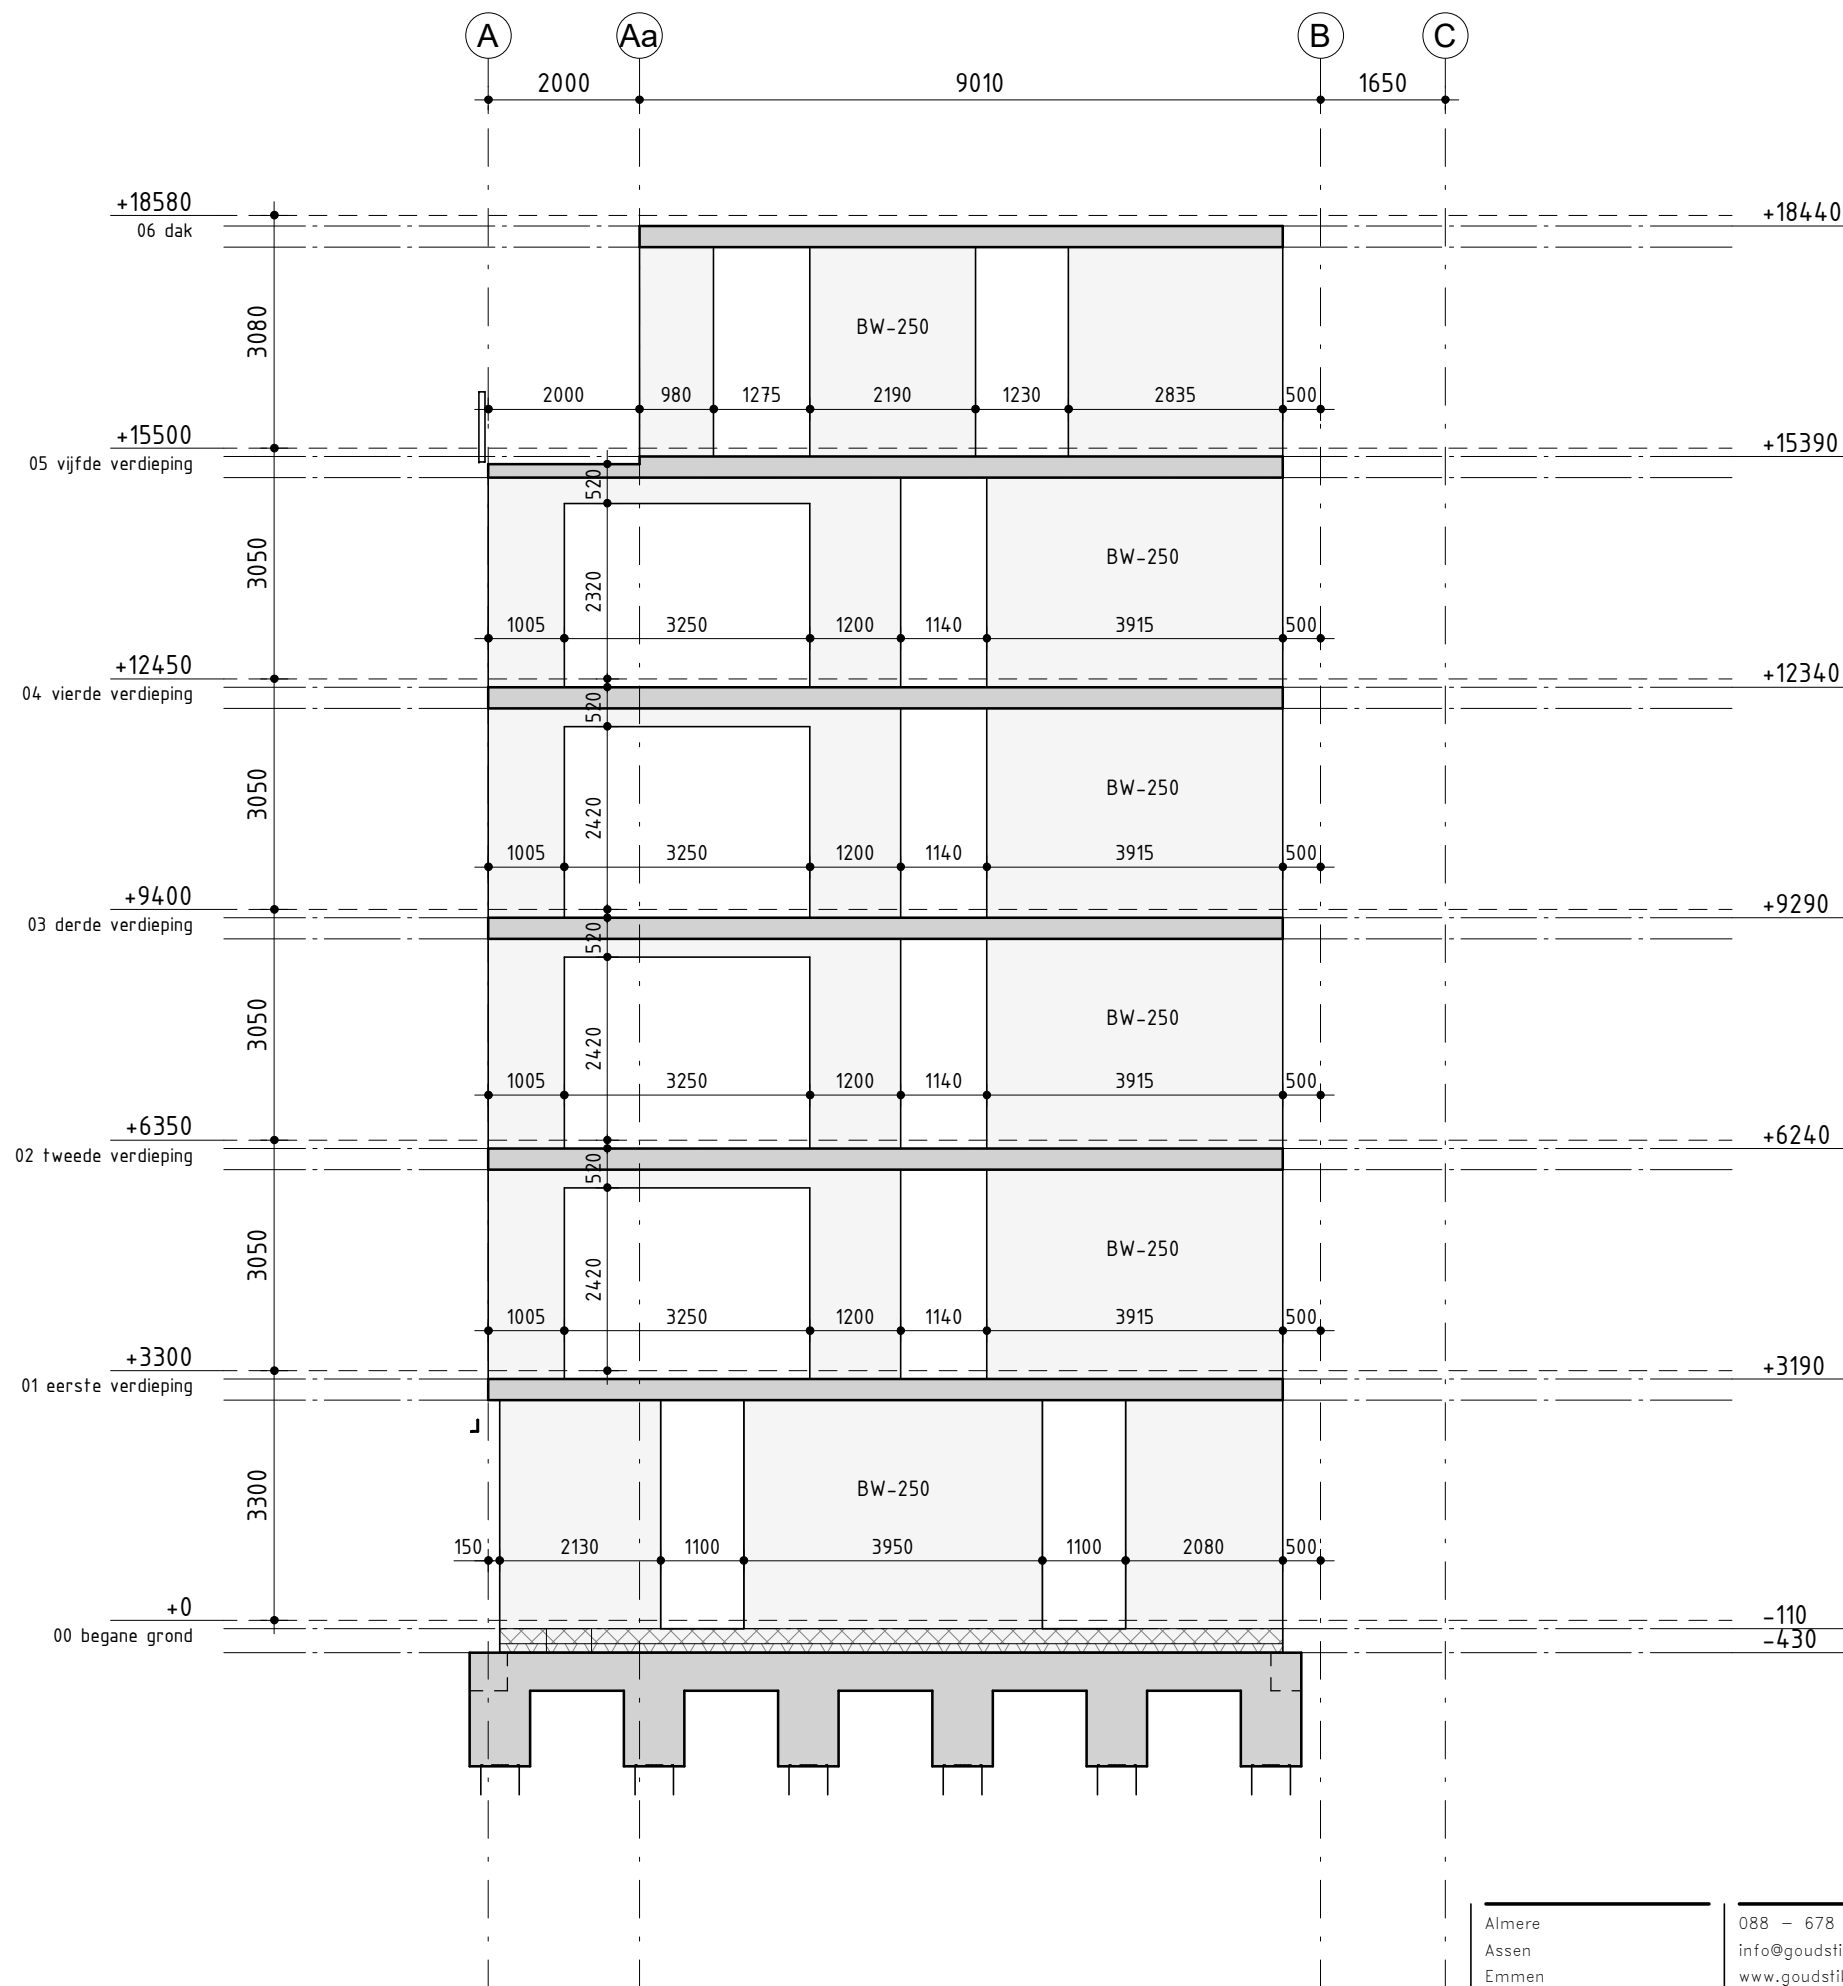

Wand as 15

Almere
Assen
Emmen
Rotterdam
's-Hertogenbosch

088 - 678 03 00
info@goudstikker.nl
www.goudstikker.nl

goudstikker | de vries

datum 20-12-2023


gewijz.

werkno.

20214081

tekeningnr_bladnr

OV-201-016

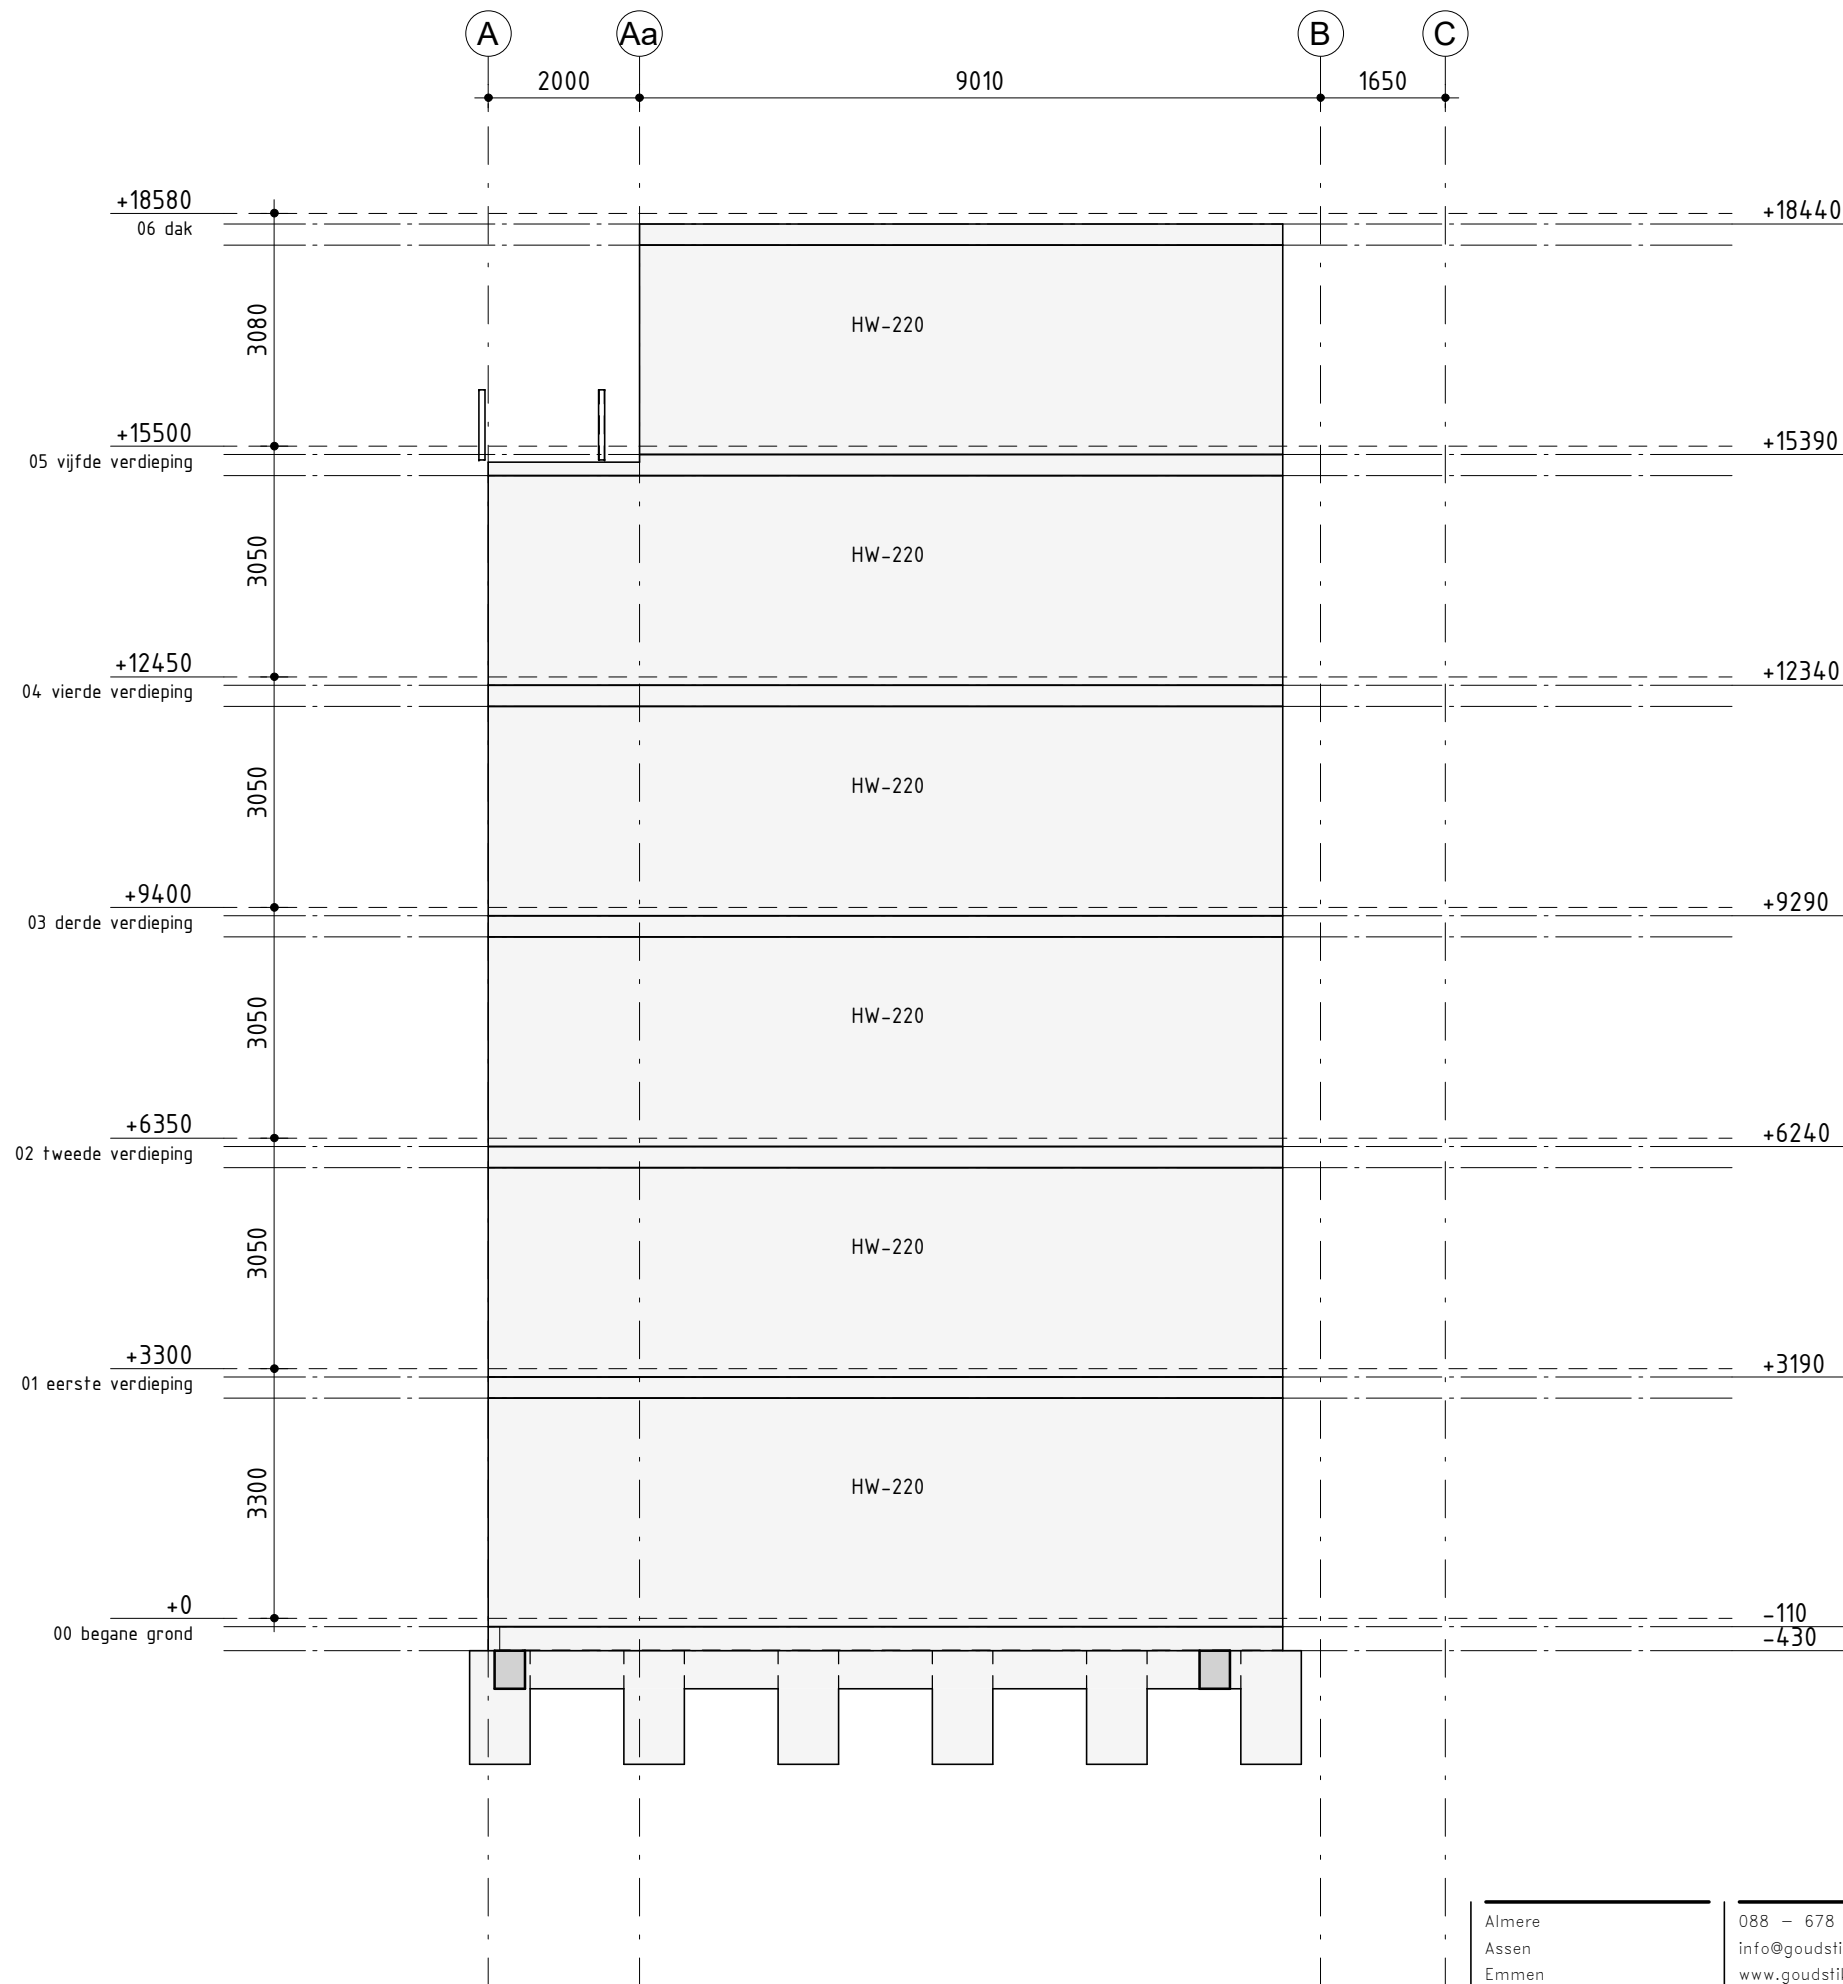

Almere
Assen
Emmen
Rotterdam
's-Hertogenbosch

088 - 678 03 00
info@goudstikker.nl
www.goudstikker.nl

goudstikker | de vries

datum 20-12-2023

gewijz.

Wand as 16

werkno.

20214081

tekeningnr_bladnr

OV-201-017